# CARPENTERIA CENTINA TIPO "3"
SCALA 1:20

HEB240/900

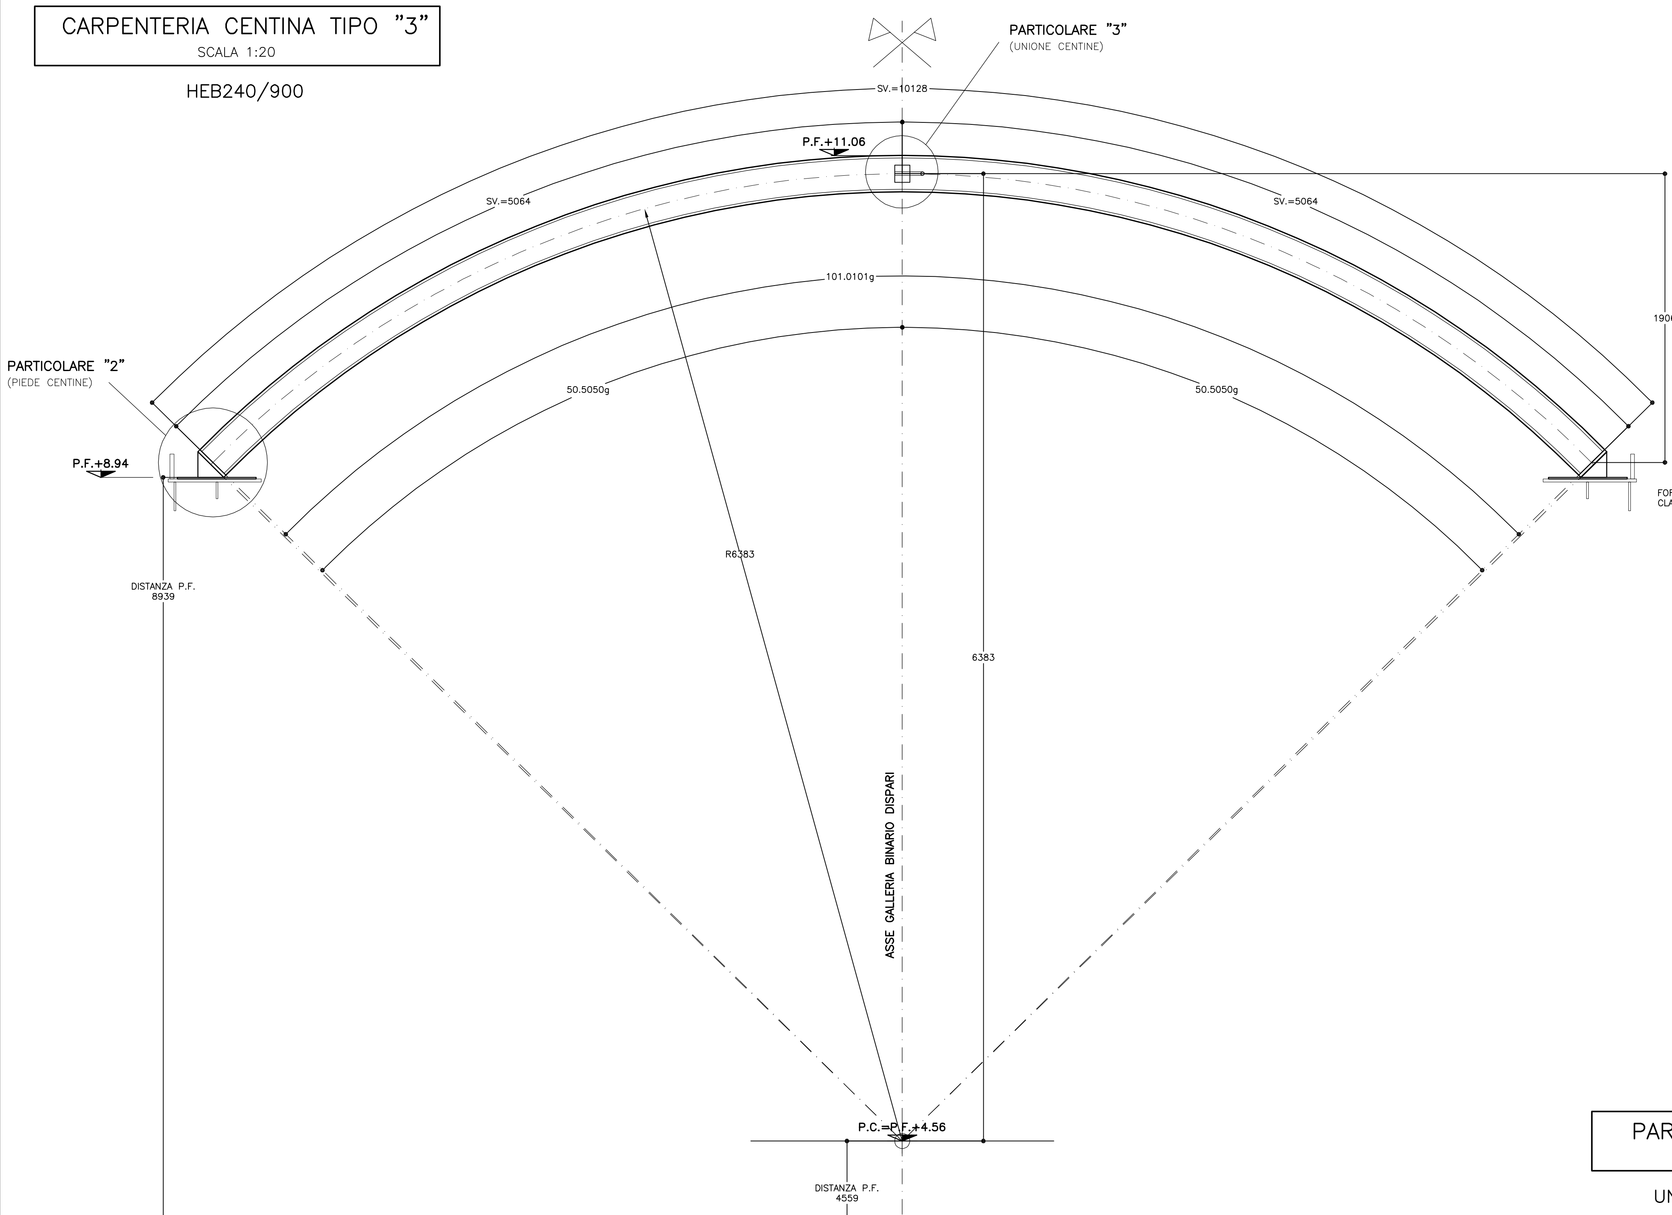


## PARTICOLARE "2"
SCALA 1:5

PIEDE CENTINA
HEB 240

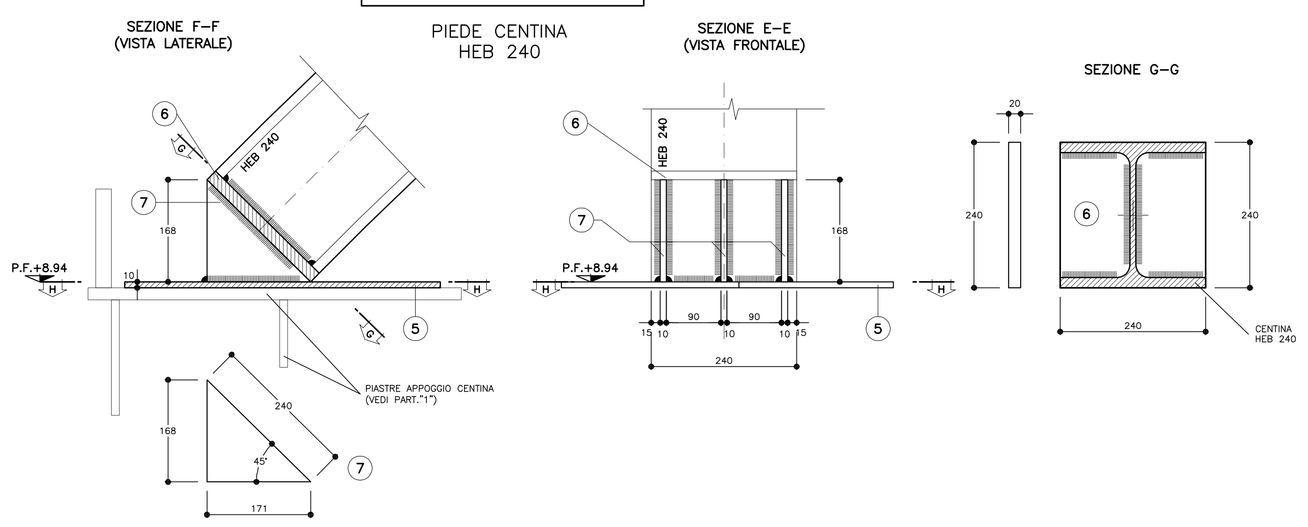


## PARTICOLARE "1"
SCALA 1:5

APPOGGIO CENTINA
HEB 240

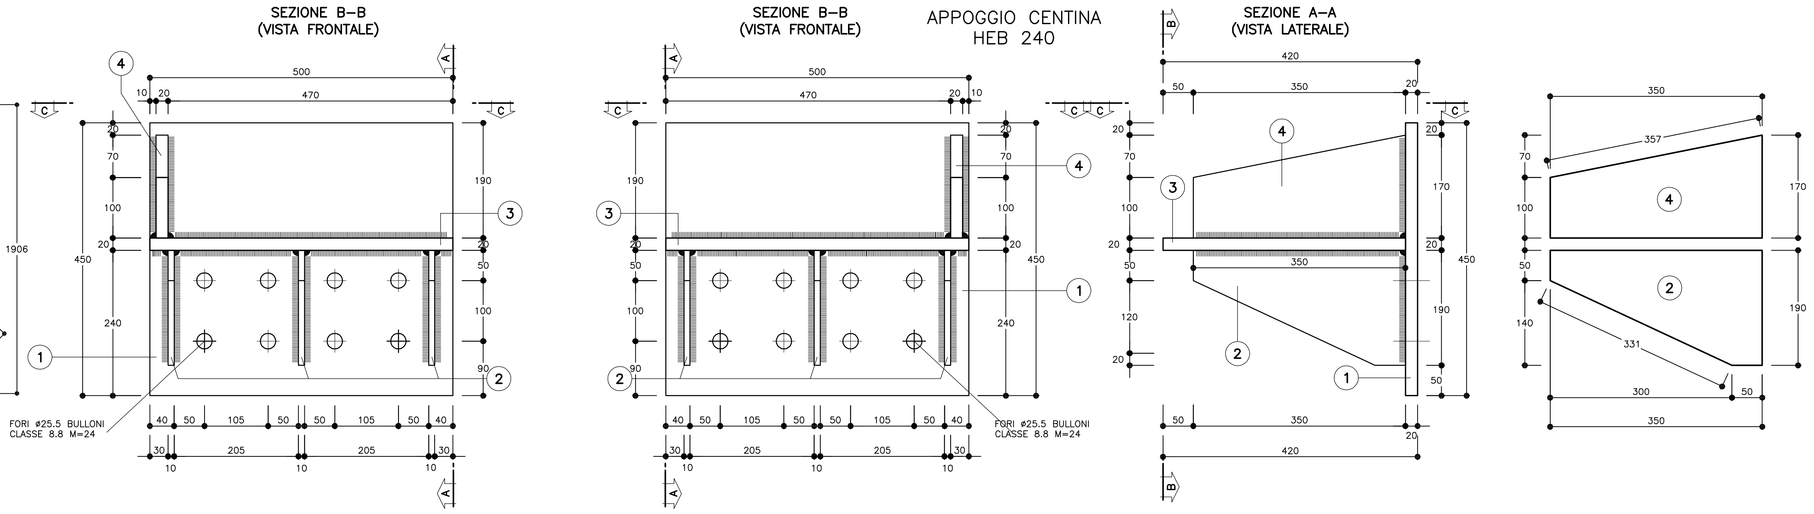


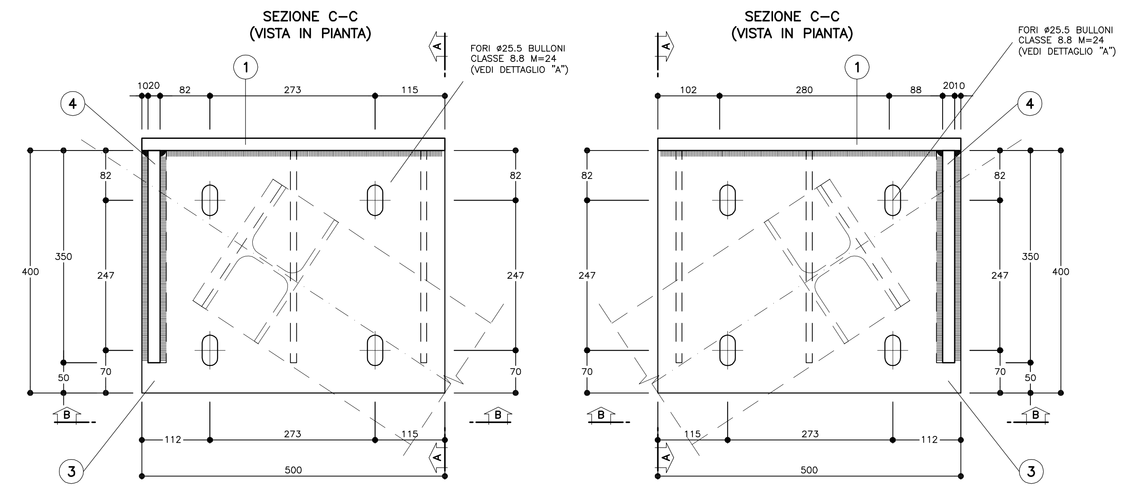


## SCHEMA PLANIMETRICO
SCALA 1:200

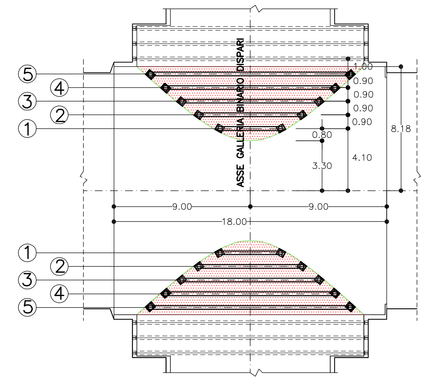


## PARTICOLARE "3"
SCALA 1:5

UNIONE CENTINE

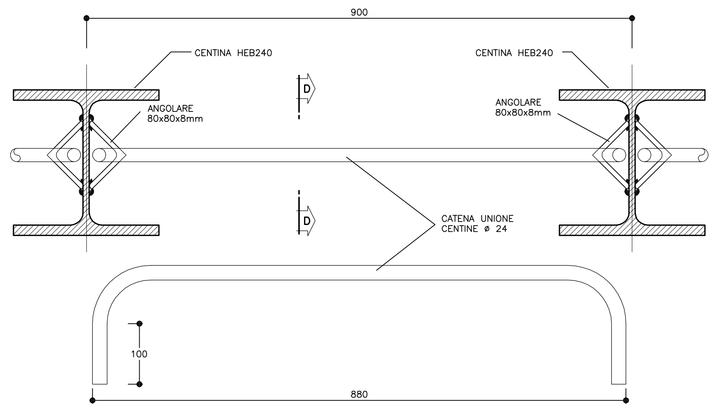


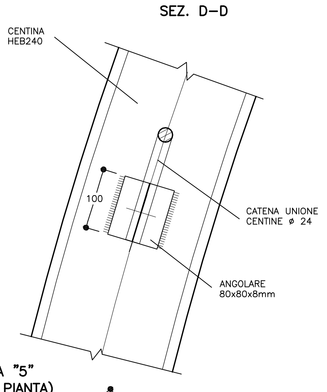


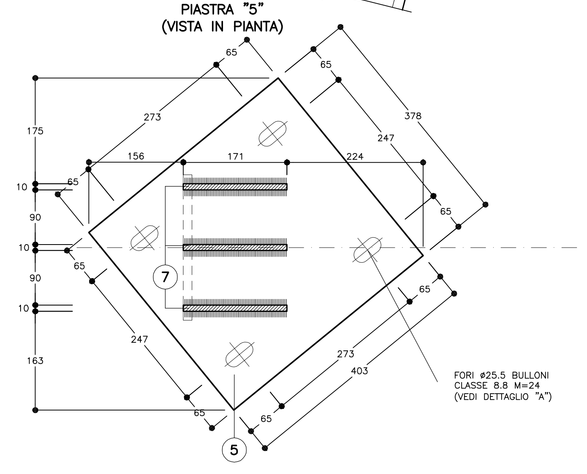





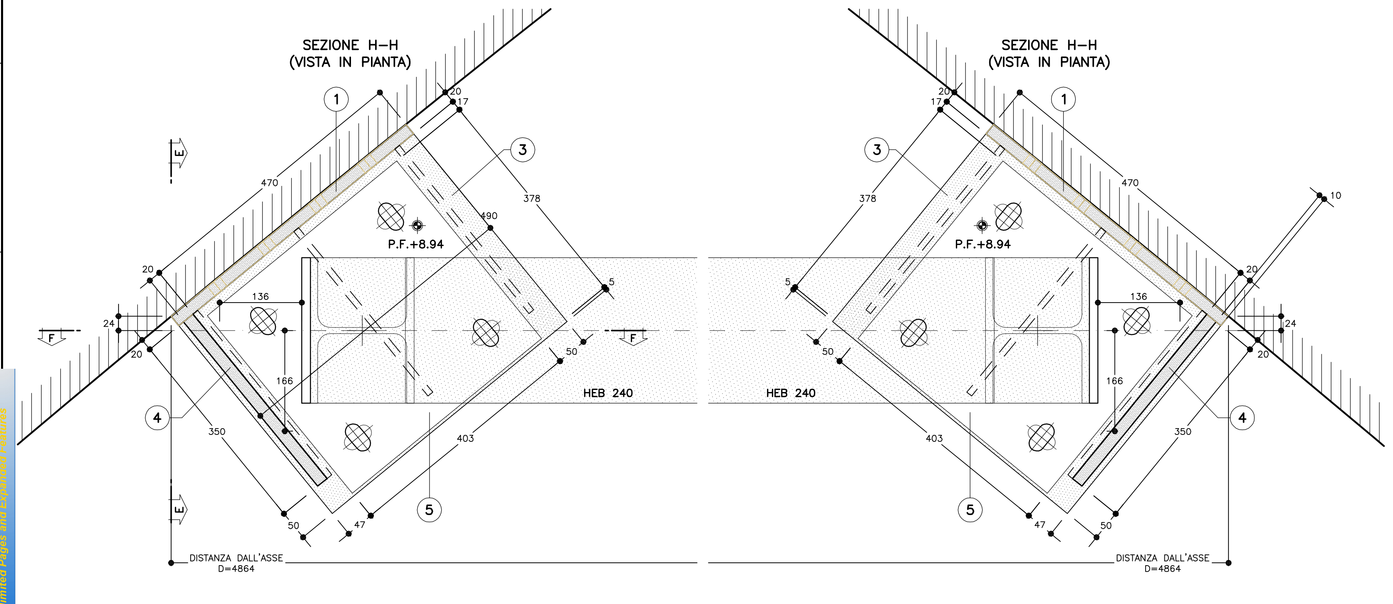


## DETTAGLIO "A"
SCALA 1:1

FORO ø25.5 ALESATO

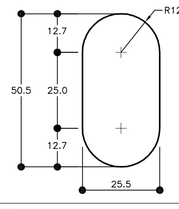


| TABELLA PIASTRE (*) | | |
|---|---|---|
| 1 | n°1+1 | VEDI ESPLOSO Sp=20 |
| 2 | n°3+3 | VEDI ESPLOSO Sp=10 |
| 3 | n°1+1 | VEDI ESPLOSO Sp=20 |
| 4 | n°1+1 | VEDI ESPLOSO Sp=20 |
| 5 | n°1+1 | VEDI ESPLOSO Sp=10 |
| 6 | n°1+1 | VEDI ESPLOSO Sp=20 |
| 7 | n°3+3 | VEDI ESPLOSO Sp=10 |
| (*) QUANTITA' RIFERITE ALLA CENTINA COMPLETA | | |

**NOTE**

- LE MISURE E GLI SVILUPPI DELLE CENTINE SONO CALCOLATI RISPETTO AI LORO ASSI, AL NETTO DELLE PIASTRE.
- LE MISURE SONO ESPRESSE IN MILLIMETRI
- PER LE TOLLERANZE DI COSTRUZIONE VEDI RELAZIONE TECNICA
- EVENTUALI DIFFERENZE TRA LE MISURE TOTALI E LE SOMMATORIE DELLE MISURE PARZIALI SONO DOVUTE AGLI ARROTONDAMENTI AUTOMATICI DI AUTOCAD

**LEGENDA**

P.C. = PIANO DEI CENTRI
P.F. = PIANO DEL FERRO

| TABELLA MATERIALI | |
|---|---|
| ACCIAIO CENTINE/PROFILATI | S275 o superiore |
| ACCIAIO PIASTRE | S275 o superiore |
| ACCIAIO CATENE CENTINE | B450C |
| BULLONI PIASTRE UNIONE CENTINE | Classe 8.8 |
| ACCIAIO FAZZOLETTI | S275 o superiore |
| **SALDATURE** | |
| TIPO | CORDONE D'ANGOLO A SINGOLA PASSATA |
| DIMENSIONI | (SALVO DOVE DIVERSAMENTE INDICATO) |
| STRUTTURE PRIMARIE | S1 ≥ S2<br>Z = 0.7xS2 |
| STRUTTURE SECONDARIE | S1 ≥ S2<br>Z = 0.5xS2 |
| PROFILI UNIONE CATENE | Z = 4.0 mm |

**NOTA:** – PER TUTTO QUANTO NON INDICATO SI FACCIA RIFERIMENTO AL CAPITOLATO OPERE CIVILI

– ELABORATO DI RIFERIMENTO: "OPERE DI LINEA–CARATTERISTICHE DEI MATERIALI E NOTE" (cod.IG51–00–E–CV–TT–OC0000–002)

– PER TUTTI I DETTAGLI D'IMPERMEABILIZZAZIONE SI VEDA L'ELABORATO RELATIVO

COMMITTENTE: RFI RETE FERROVIARIA ITALIANA – GRUPPO FERROVIE DELLO STATO ITALIANE

ALTA SORVEGLIANZA: ITALFERR – GRUPPO FERROVIE DELLO STATO ITALIANE

GENERAL CONTRACTOR: Consorzio Cooperativo Integrato Veneto

INFRASTRUTTURE FERROVIARIE STRATEGICHE DEFINITE DALLA LEGGE OBIETTIVO N.443/01

TRATTA A.V./A.C. TERZO VALICO DEI GIOVI
PROGETTO ESECUTIVO

Galleria Naturale di Valico Binario Dispari
Camerone di Innesto Finestra Cravasco

Sezione 4D

Carpenteria centinini Tav 3/5

| GENERAL CONTRACTOR | DIRETTORE LAVORI | SCALA: |
|---|---|---|
| Consorzio Cociv<br>Ing. P. P. Marcheselli | | 1:20 - 1:5 |

| COMMESSA | LOTTO | FASE | ENTE | TIPO DOC. | OPERA/DISCIPLINA | PROGR. | REV. |
|---|---|---|---|---|---|---|---|
| I G 5 1 | 0 2 | E | C V | B Z | G N 1 5 H X | 0 0 8 | A |

PROGETTAZIONE

| Rev. | Descrizione emissione | Redatto | Data | Verificato | Data | Progettista integratore | Data | IL PROGETTISTA |
|---|---|---|---|---|---|---|---|---|
| A00 | Prima emissione | ROCKSOIL | 15/07/2013 | ROCKSOIL | 15/07/2013 | A. Palombia | 19/07/2013 | Dott. Ing. Alessandro Palombia Ordine Ingegneri Prov. TO n. 6271 R |

n. Elab.

Nome File: IG51 02 E CV EZ GN15 HX 008 A00
CUP: F81H92000000008

Scala di plot: 1: 1

REG. MI DATA: 09.07.13
NOME FILE: 1:20-1:5
FATT. PLOT: 1:1

Your complimentary use period has ended. Thank you for using PDF Complete.
Click Here to Upgrade to Unlimited Pages and Expanded Features