

PROVINCIA : Monza e Brianza
COMUNE : Sovico

PROVINCIA : Monza e Brianza
COMUNE : Macherio

PROVINCIA : Monza e Brianza
COMUNE : Lesmo



PROVINCIA : Monza e Brianza
COMUNE : Biassono

PROVINCIA : Monza e Brianza
COMUNE : Monza

PROVINCIA : Monza e Brianza
COMUNE : Arcore

LEGENDA

- Confine comunale
- Autostrada Pedemontana Lombarda
- Indagini eseguite**
- Indagini PD
 - Sondaggi - pozzetti
- Indagini PE
 - Pozzetti
 - Sondaggi
- Indagini aree depositi terre e rocce da scavo in progetto**
- Siti di deposito intermedi
- C_01_01 Indagine ambientale in progetto

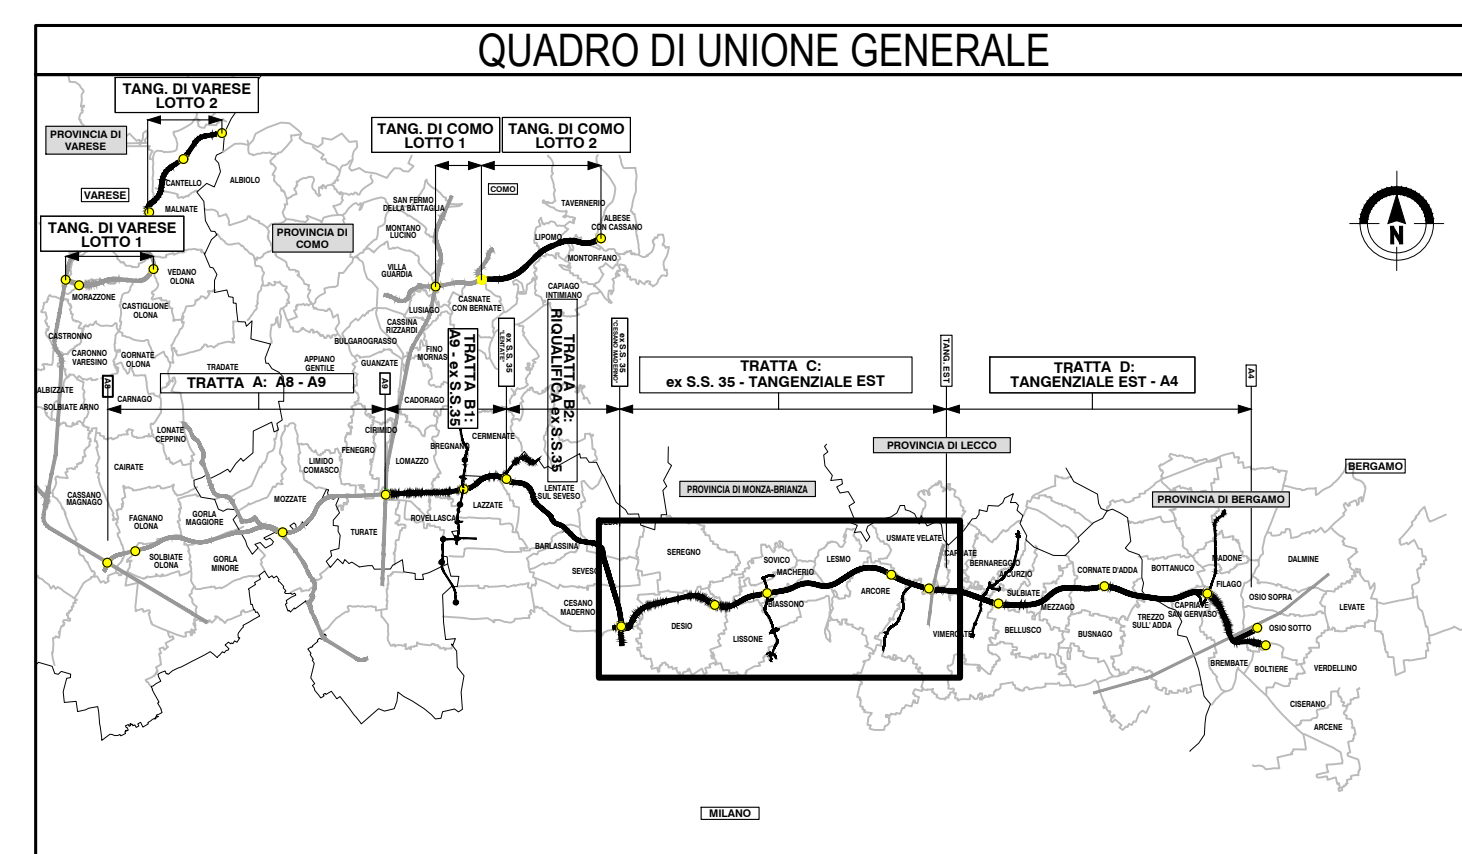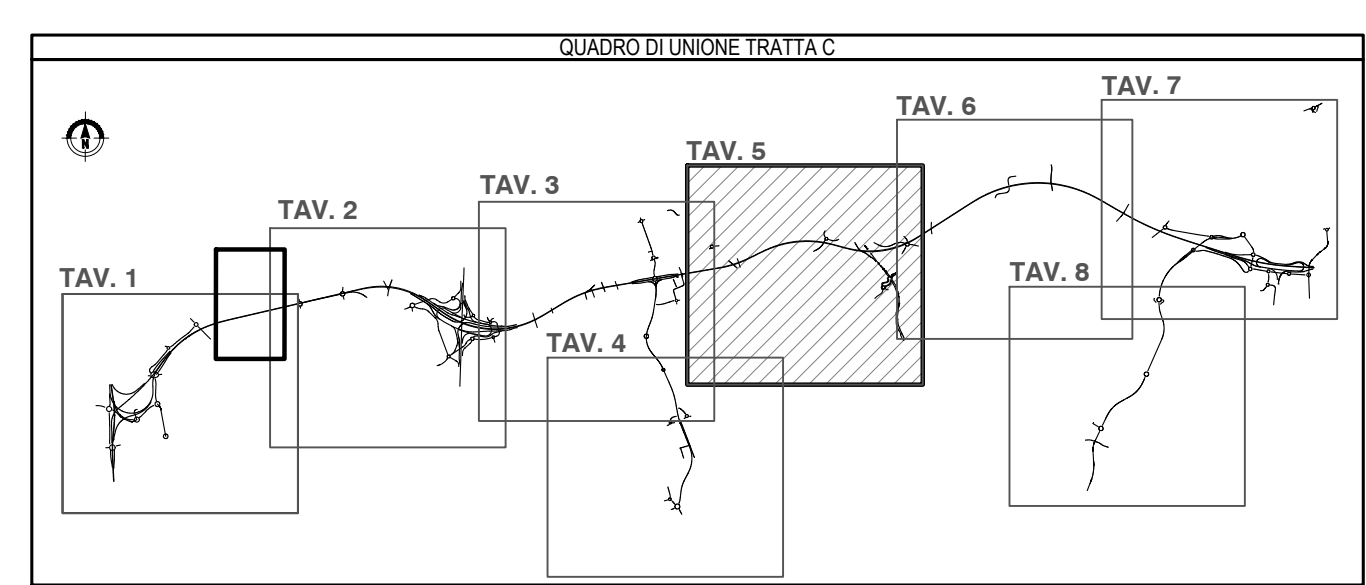

CONCESSIONARI AUTOSTRADALI LOMBARDE

COLLEGAMENTO AUTOSTRADALE DALMINE-COMO-VARESE-VALICO DEL GAGGIOLO E OPERE AD ESSO CONNESSE

CODICE C.U.P. F11B0600270007

PROGETTO ESECUTIVO TRATTA C

TERRE E ROCCE DI SCAVO, CAVE E DISCARICHE
PIANO DI UTILIZZO TERRE E ROCCE DA SCAVO
UBICAZIONE DELLE INDAGINI AMBIENTALI AREA DI PRODUZIONE - TAV.5

IDENTIFICAZIONE ELABORATO				CONTRAENTE GENERALE			
FASE PROGETTUALE	ANBITO	TRATTA	CATEGORIA	PEDELOMBARDA NUOVA S.c.p.a.			
	CN	CC 000	GE00	DATA	REVISIONE	ELABORAZIONE PROGETTUALE	
				7 Luglio 2023	Emissione	A	PROGETTISTI
							RESPONSABILE
							INTEGRAZIONE
							PRESTAZIONI
							SPECIALISTICHE
							ING. CATELLENO
							PROGETTISTA
							PROGER

Il presente documento non potrà essere copiato, riprodotto o altrimenti pubblicato in tutto o in parte senza il consenso scritto di Autostrada Pedemontana Lombarda S.p.A. Ogni utilizzo non autorizzato sarà perseguito a norma di legge. This document may not be copied, reproduced or published either in part or entirely without the written permission of Autostrada Pedemontana Lombarda S.p.A. Unauthorized use will be prosecuted by law.