

PROVINCIA : Monza e Brianza
 COMUNE : Lesmo

PROVINCIA : Monza e Brianza
 COMUNE : Usmate-Velate

PROVINCIA : Monza e Brianza
 COMUNE : Arcore

LEGENDA

- Confini comunali
- Autostrada Pedemontana Lombarda

Indagini eseguite

Indagini PD

- Sondaggi - pozzetti

Indagini PE



- Pozzetti
- Sondaggi

Indagini aree depositi terre e rocce da scavo in progetto

- Siti di deposito intermedi

C.01.01

- Indagine ambientale in progetto

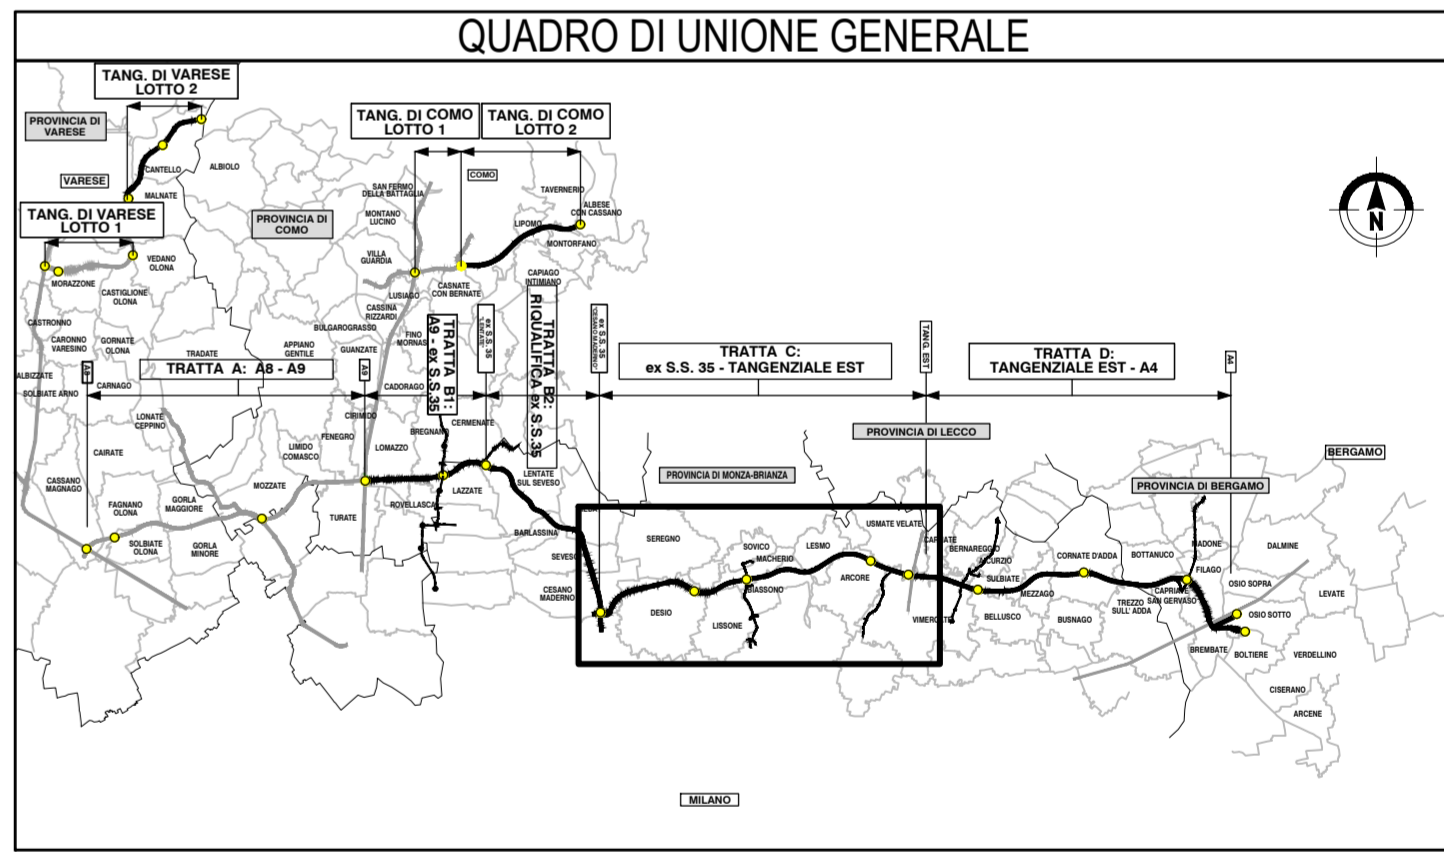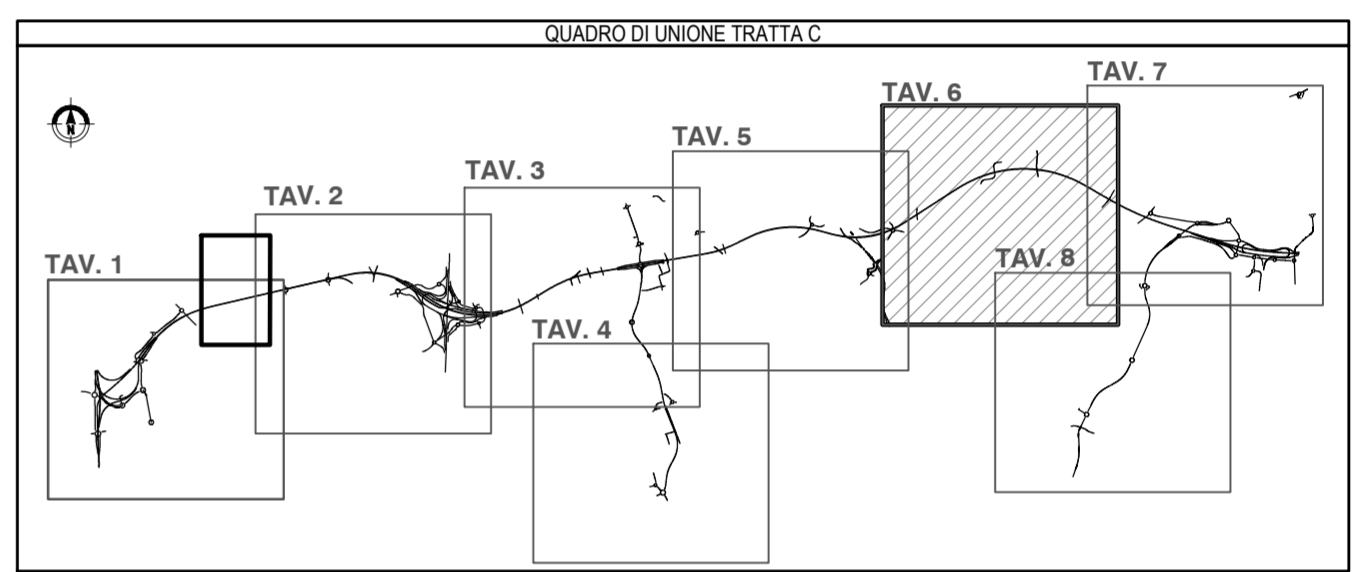

CONCESSIONE
 AUTOSTRADALI
 LOMBARDE

CONCESSIONE
 Pedemontana
 Lombarda

COLLEGAMENTO AUTOSTRADALE DALMINE-COMO-VARESE-VALICO DEL GAGGIOLO E OPERE AD ESSO CONNESSE

CODICE C.U.P. F11B060027007

PROGETTO ESECUTIVO TRATTA C

TERRE E ROCCE DI SCAVO, CAVE E DISCARICHE
 PIANO DI UTILIZZO TERRE E ROCCE DA SCAVO
 UBICAZIONE DELLE INDAGINI AMBIENTALI AREA DI PRODUZIONE - TAV.6

IDENEFICAZIONE ELABORATO		CONTRAENTE GENERALE	
AMBITO	WEB	PEDELOMBARDA NUOVA S.c.p.a.	
DATA	REVISIONE	ELABORAZIONE PROGETTUALE	
31 Agosto 2023	Emissione	PROGETTISTI	RESPONSABILE
31 Agosto 2023	Revisione	Geot. M. Sandroni	INTEGRAZIONI
		PROGER	SPECIALISTICHE
		Geot. C. Calzati	Ing. E. Scandella
			Geot. M. Sandroni
CONCEDENTE		PROGETTISTA	
CONCESSIONE AUTOSTRADALI LOMBARDE		CONCESSIONARIO	
CONCESSIONE Pedemontana Lombarda		CONCESSIONARIO	
CONCESSIONE Pedemontana Lombarda		CONCESSIONARIO	

Il presente documento non potrà essere copiato, riprodotto o altrimenti pubblicato in tutto o in parte senza il consenso scritto di Autostrada Pedemontana Lombarda S.p.A. Ogni utilizzo non autorizzato sarà perseguito a norma di legge. This document may not be copied, reproduced or published either in part or entirely without the written permission of Autostrada Pedemontana Lombarda S.p.A. Unauthorized use will be prosecuted by law.