

**LEGENDA**

- Confine comunale
- Autostrada Pedemontana Lombarda

**Indagini eseguite**

**Indagini PD**

- Sondaggi - pozzetti

**Indagini PE**



- Pozzetti
- Sondaggi

**Indagini aree depositi terre e rocce da scavo in progetto**

- Siti di deposito intermedi

**C.01.01**

- Indagine ambientale in progetto

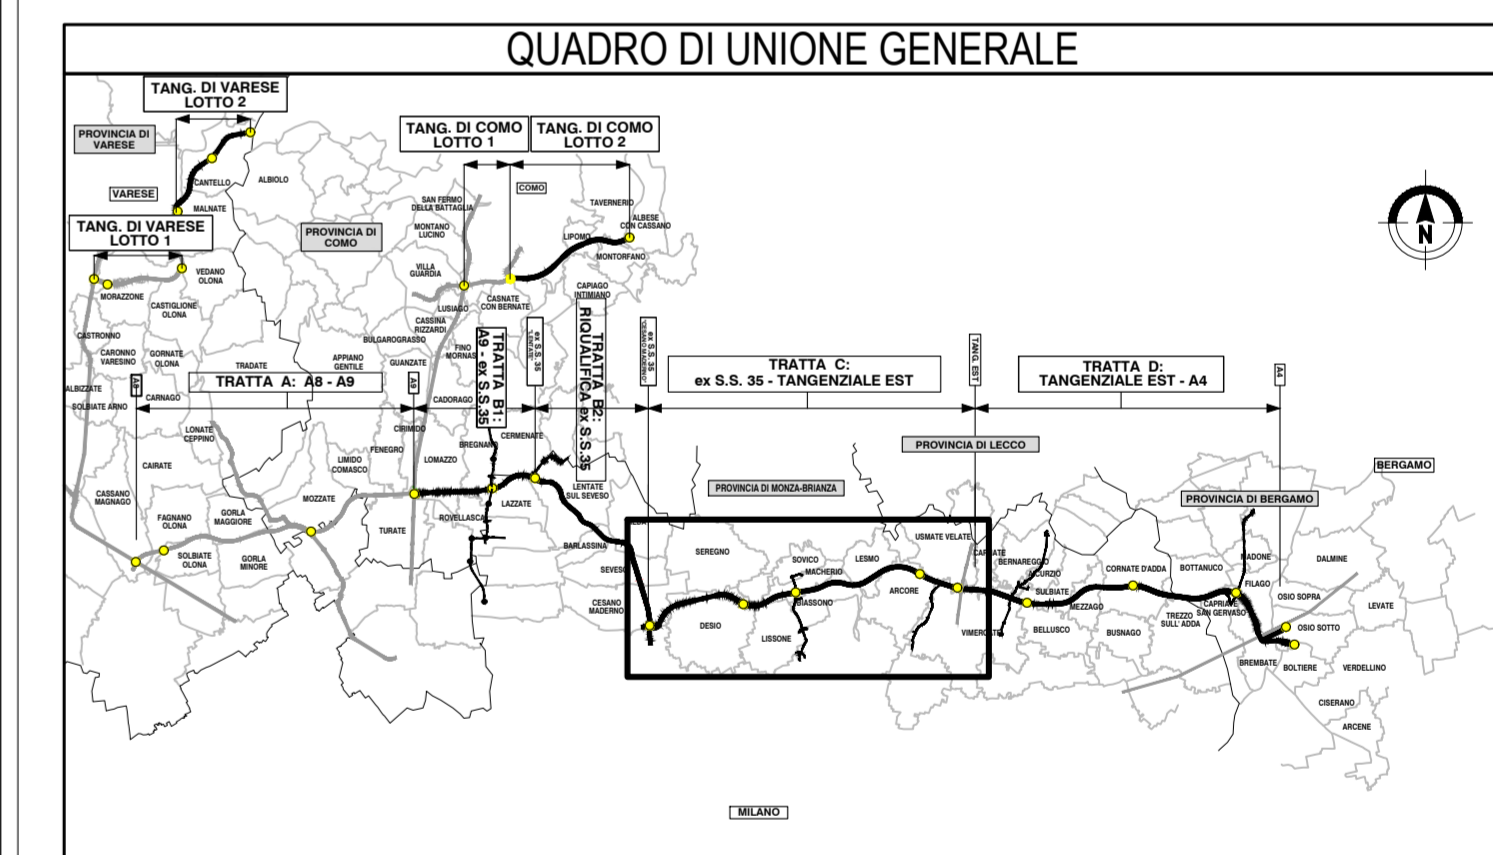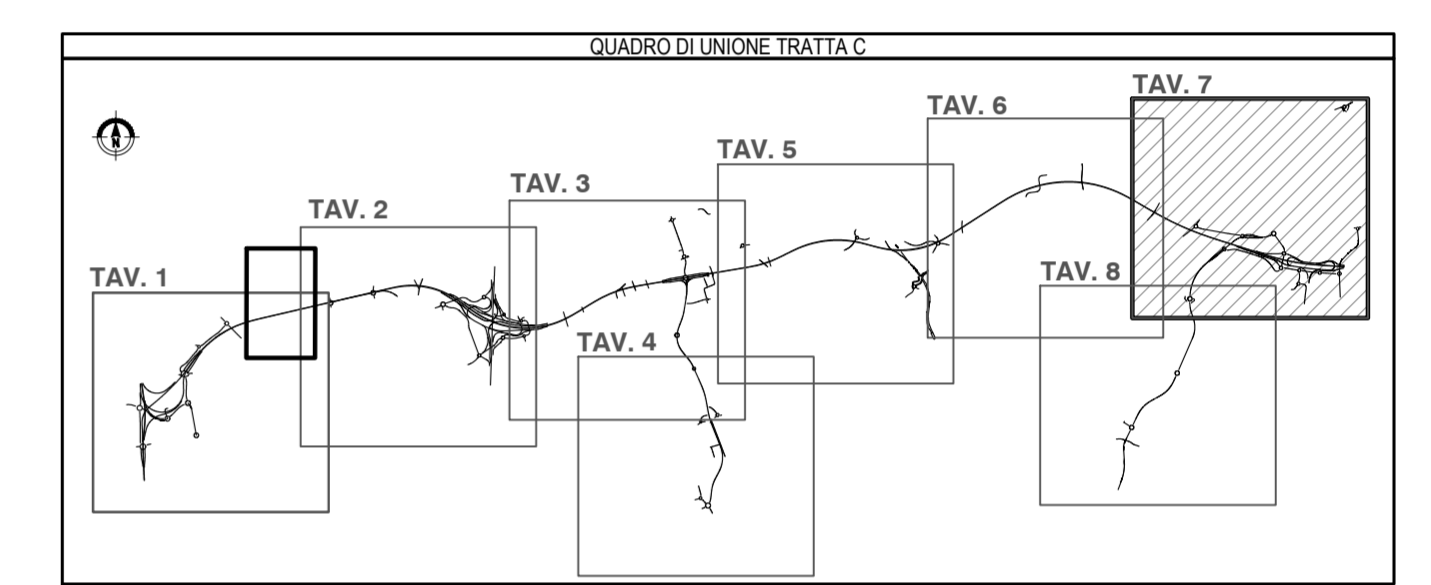

CONCESSIONI AUTOSTRADALI LOMBARDE

**COLLEGAMENTO AUTOSTRADALE DALMINE-COMO-VARESE-VALICO DEL GAGGIOLO E OPERE AD ESSO CONNESSE**

CODICE C.U.P.: F11B0600270007

**PROGETTO ESECUTIVO TRATTA C**

TERRE E ROCCE DI SCAVO, CAVE E DISCARICHE  
PIANO DI UTILIZZO TERRE E ROCCE DA SCAVO  
UBICAZIONE DELLE INDAGINI AMBIENTALI AREA DI PRODUZIONE - TAV.7

IDENTIFICAZIONE ELABORATO		CONTRAENTE GENERALE	
FASE PROGETTUALE	DATA	PEDELOMBARDA NUOVA S.c.p.A.	
AMBITO	REVISIONE	ELABORAZIONE PROGETTUALE	
TAVITA	7 Luglio 2023	PROGETTISTI	
CATEGORIA	Emissione	RESPONSABILE	
OPERA	A	Geot. M. Santucci	
PARTE DI OPERA		PRESTAZIONI	
TIPO ELABORATO		SPECIALISTICHE	
PROGRESSIVA		Ing. Carlo Lippi	
RENDICONE ESTERNA		PROGETTISTA	
		PROGER	
CONCEDENTE		CONCESSIONARIO	
CONCESSIONI AUTOSTRADALI LOMBARDE		Autospedite Pedemontana Lombarda	
<small>Il presente documento non potrà essere copiato, riprodotto o altrimenti pubblicato in tutto o in parte senza il consenso scritto di Autostrada Pedemontana Lombarda S.p.A. Ogni utilizzo non autorizzato sarà punito a norma di legge. This document may not be copied, reproduced or published either in part or entirely without the written permission of Autostrada Pedemontana Lombarda S.p.A. Unauthorized use will be prosecuted by law.</small>			