
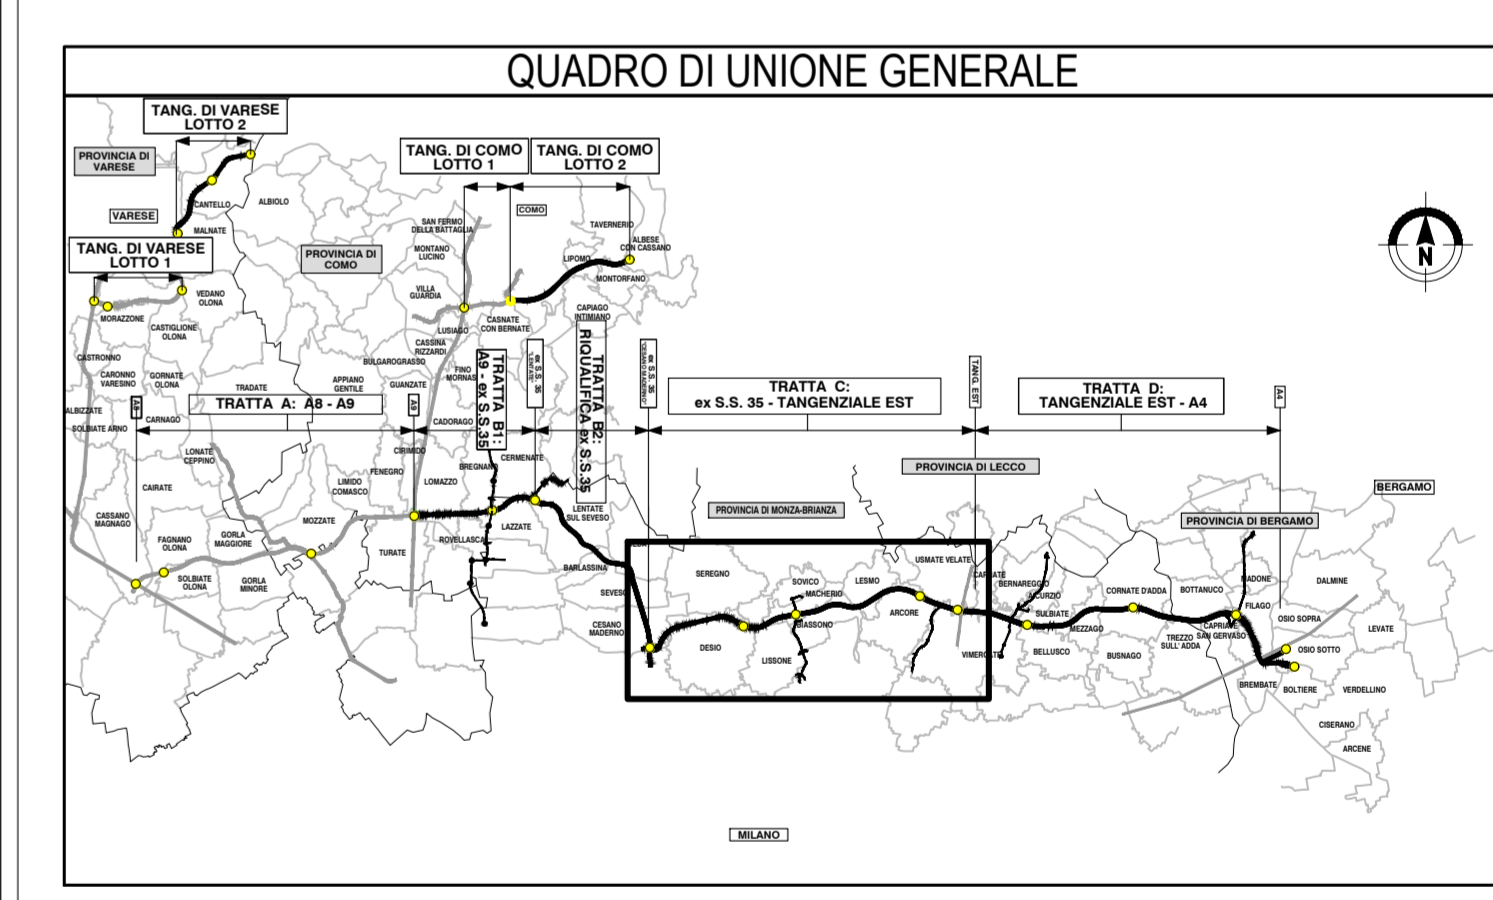


### LEGENDA

- Confine comunale
- Autostrada Pedemontana Lombarda
- Indagini eseguite**
- Indagini PD**
- Sondaggi - pozzetti
- Indagini PE**
- Pozzetti
- Sondaggi
- Indagini aree depositi terre e rocce da scavo in progetto**
- Siti di deposito intermedi
- C\_01\_01 Indagine ambientale in progetto

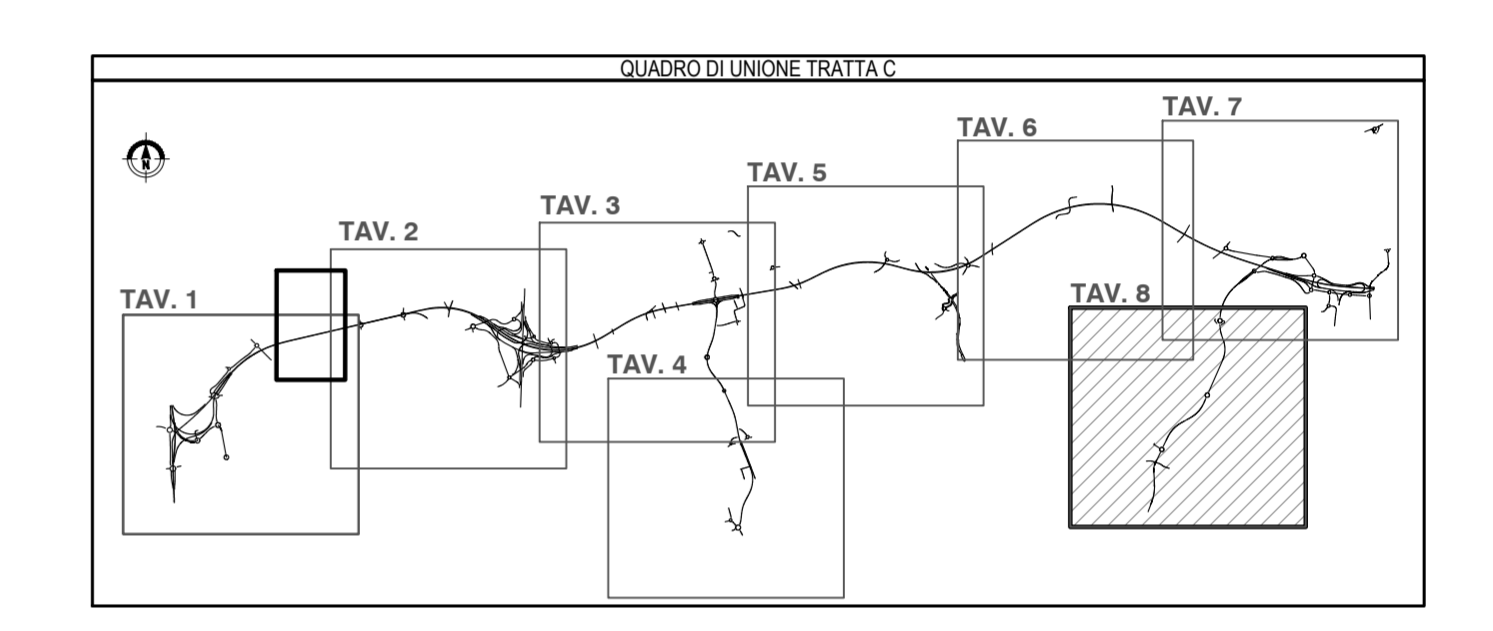

**COLLEGAMENTO AUTOSTRADALE**  
**DALMINE-COMO-VARESE-VALICO DEL GAGGIOLO E OPERE AD ESSO CONNESSE**

CODICE C.U.P.: F11B0600270007

**PROGETTO ESECUTIVO**  
**TRATTA C**

TERRE E ROCCE DI SCAVO, CAVE E DISCARICHE  
 PIANO DI UTILIZZO TERRE E ROCCE DA SCAVO  
 UBICAZIONE DELLE INDAGINI AMBIENTALI AREA DI PRODUZIONE - TAV.8

IDENTIFICAZIONE ELABORATO				CONTRAENTE GENERALE			
FASE PROGETTUALE	AMBITO	CATEGORIA	OPERA	<b>PEDELOMBARDA NUOVA S.c.p.a.</b>			
DATA	SCALA	CON	GE	DATA	REVISIONE	ELABORAZIONE PROGETTUALE	
7 LUGLIO 2023	1:5.000	CN	000	7 LUGLIO 2023	Emissione	PROGETTISTI Geol. M. Sandroni	
130	PL	037	a	A		RESPONSABILE INTEGRAZIONE PRESTAZIONI SPECIALISTICHE Ing. Carlo Labini	
CONCEDENTE				CONCESSIONARIO			
CONCESSIONARI AUTOSTRADALI LOMBARDE				Autostrada Pedemontana Lombarda			
PROGETTISTA				PROGETTISTA			
PROGER				PROGER			

Il presente documento non potrà essere copiato, riprodotto o altrimenti pubblicato in tutto o in parte senza il consenso scritto di Autostrada Pedemontana Lombarda S.p.A. Ogni utilizzo non autorizzato sarà perseguito a norma di legge. This document may not be copied, reproduced or published either in part or entirely without the written permission of Autostrada Pedemontana Lombarda S.p.A. Unauthorized use will be persecuted by law.