AREA DI DEPOSITO TERRE DT_C_03

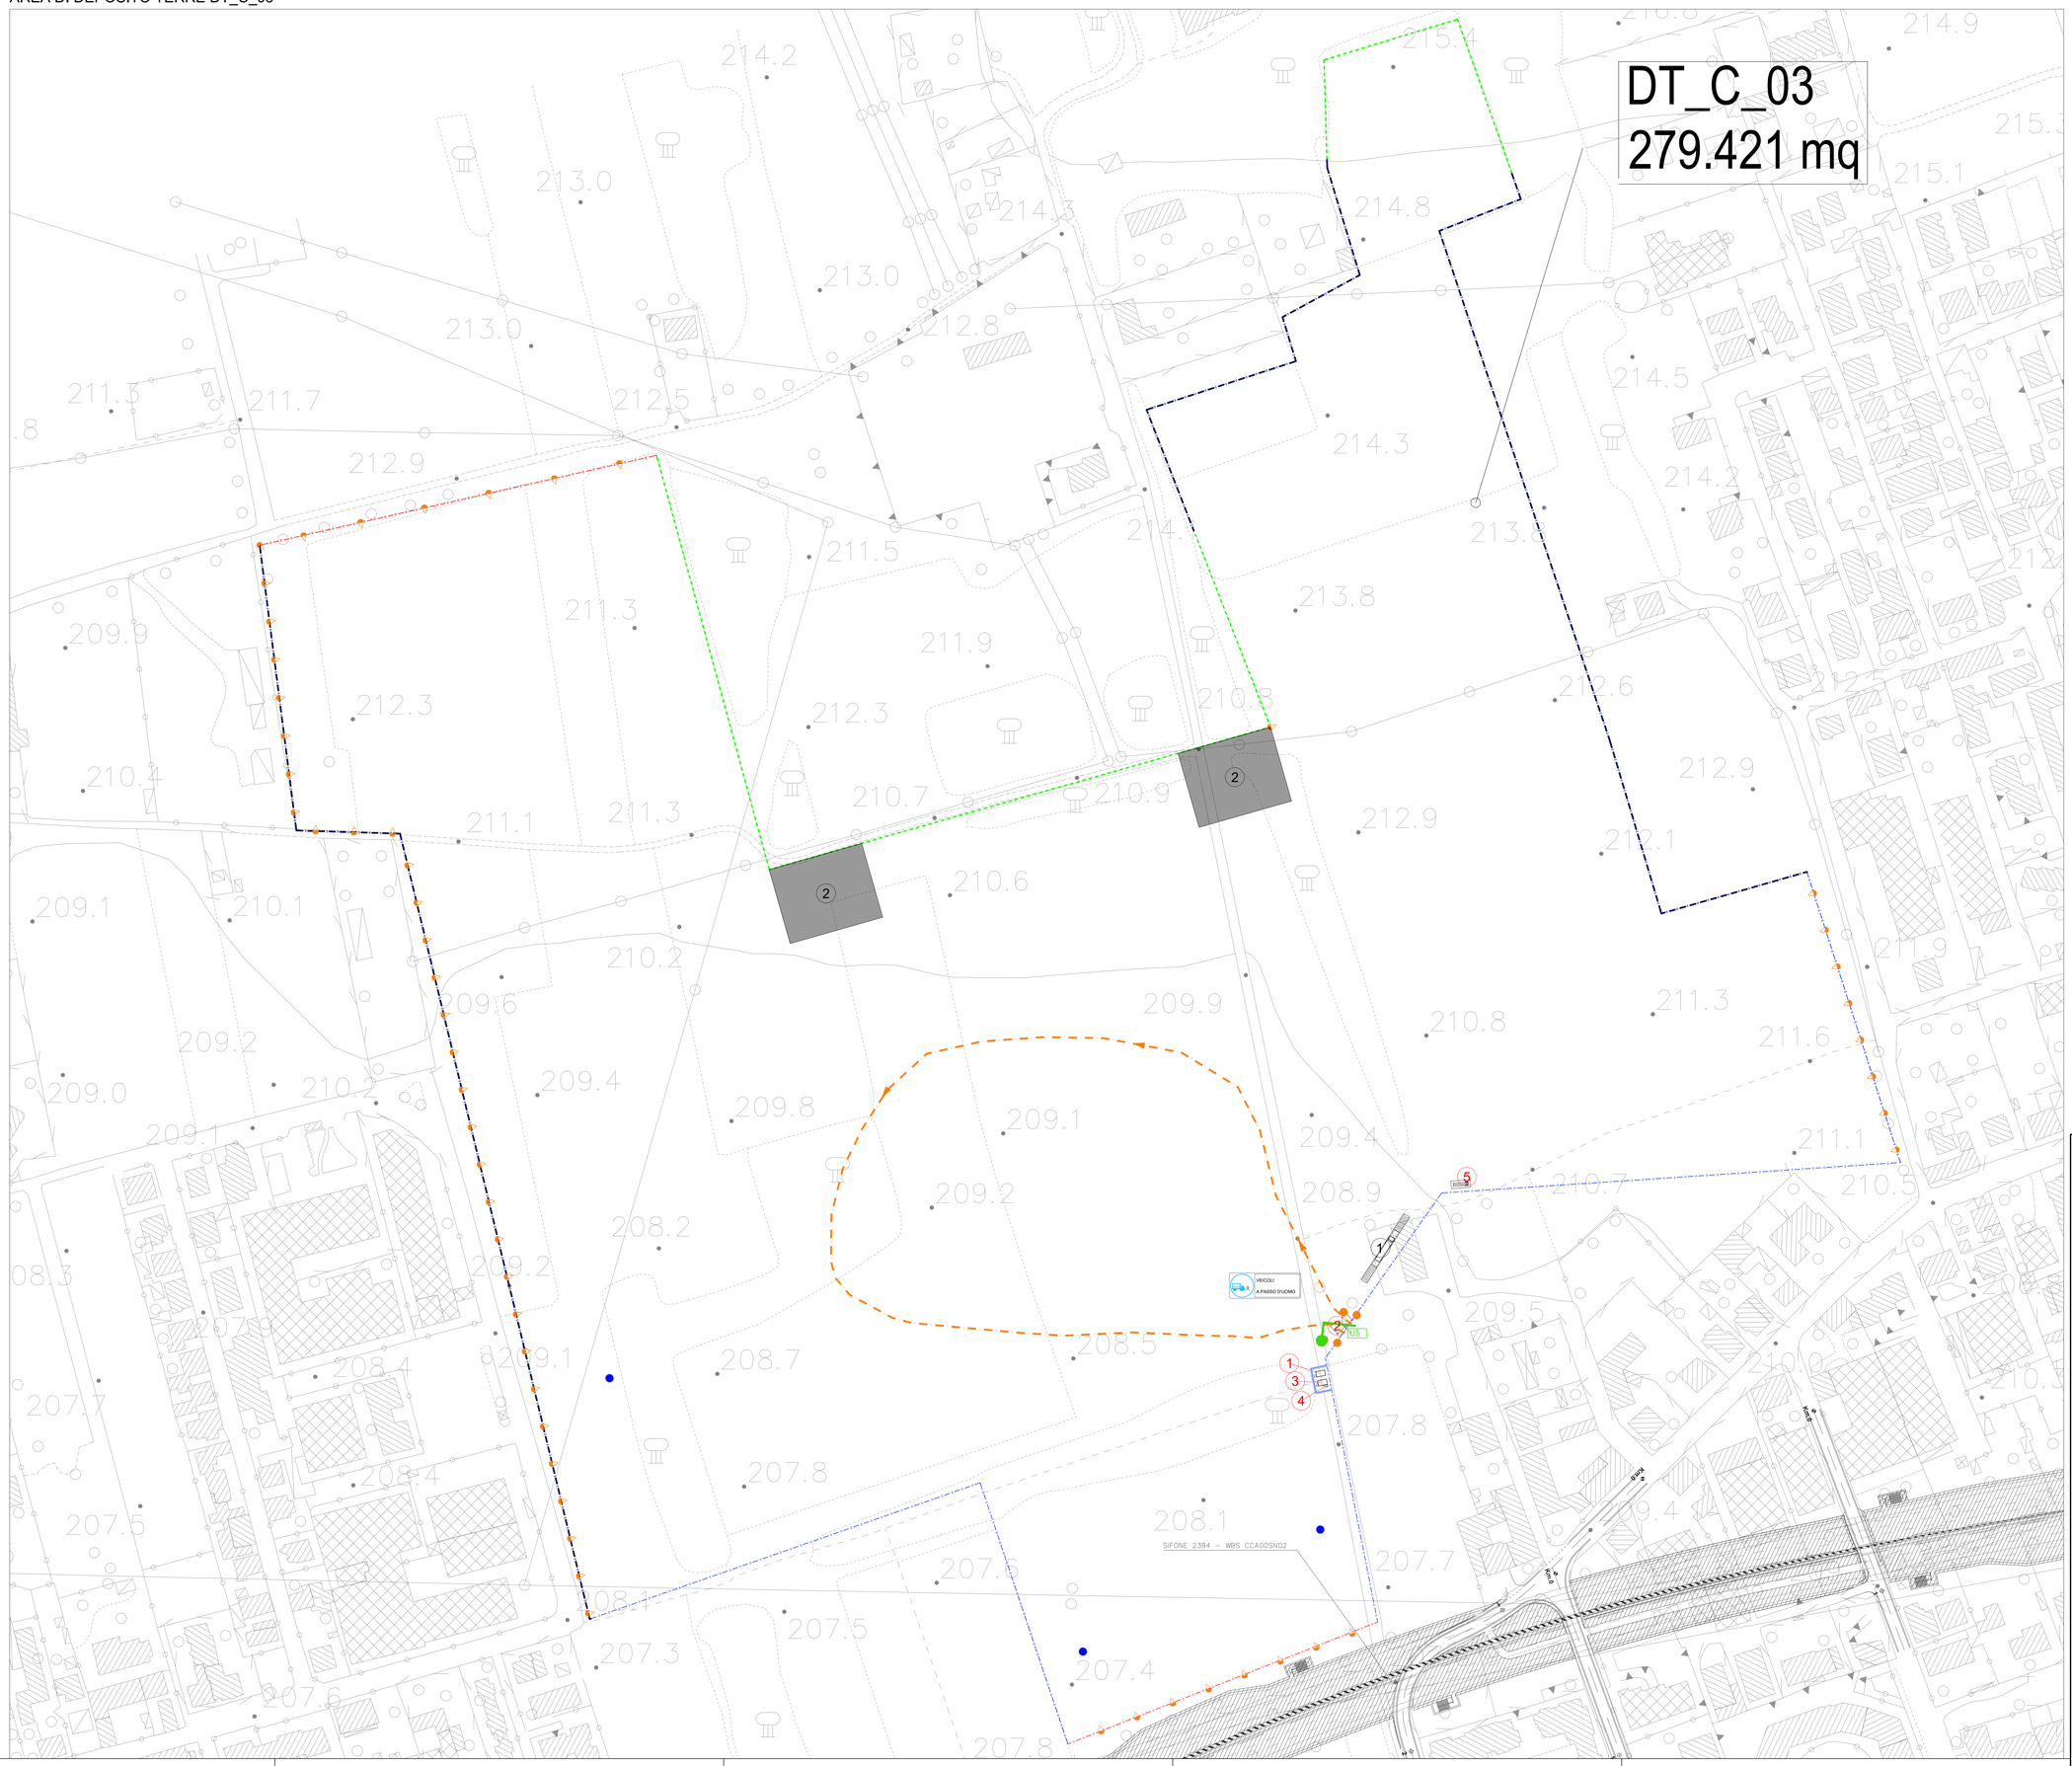

LEGENDA

Simbologia	Descrizione
	Percorso di uscita mezzi di soccorso
US	Uscita di emergenza
	Punto di raccolta
	Cassetta di medicazione / Kit Lavaocchi
	Estintori. Si rimanda la loro corretta disposizione agli elaborati di progetto antincendio approvato da VVFF
	TIPO 1 - Recinzione con base new jersey in cls e rete tipo Orsogril 2 m Tavola EPSGE000CN00000PL033A
	TIPO 2 - Recinzione con base new jersey in cls e pannello fonoassorbente 2 m Tavola EPSGE000CN00000PL033A
	TIPO 3 - Recinzione con basamenti in cls e rete tipo Orsogril 2 m Tavola EPSGE000CN00000PL033A
	TIPO 4 - Recinzione con rete tipo Orsogril infissa nel terreno Tavola EPSGE000CN00000PL033A
	TIPO 5 - Recinzione con new jersey in cls Tavola EPSGE000CN00000PL033A
	TIPO 6 - Recinzione con new jersey in cls e pannello tipo Orsogril 1 m Tavola EPSGE000CN00000PL033A
1	Guardiania
2	Ingresso con controllo accessi
3	Ufficio
4	WC chimico
5	Lavaruote
1	Pesa automezzi
2	Area per la caratterizzazione delle terre (2000 mq)
	Cannon fog
	Viabilità mezzi pesanti (interna al cantiere)
	Illuminazione
	Pali per l'illuminazione dell'ingresso al cantiere

*La caratterizzazione delle terre saranno dotate di massetto con cordolo, griglia di raccolta acque piovane e laminazione delle acque.

NOTE: il 20% della superficie totale dell'area di deposito terra deve essere impermeabilizzata. All'interno del 20% si prevedono due aree da 2000 mq per eseguire le caratterizzazioni.

QUADRO DI UNIONE GENERALE

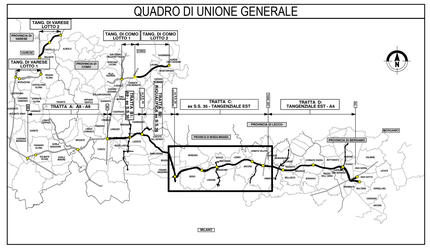

COLLEGAMENTO AUTOSTRADALE

DALMINE-COMO-VARESE-VALICO DEL GAGGIOLO E OPERE AD ESSO CONNESSE

CODICE CUP: F17000000070007

PROGETTO ESECUTIVO
TRATTA C

TERRE E ROCCE DI SCAVO, CAVE E DISCARICHE
PIANO DI UTILIZZO TERRE E ROCCE DA SCAVO
PLANIMETRIA DELLE AREE DI DEPOSITO TEMPORANEO E PIAZZOLE DI CONTROLLO - TAV.2

IDENTIFICAZIONE ELABORATO

FASE PROGETTUALE	AMBITO	TRATTA	CATEGORIA	OPERA	PARTE D'OPERA	TIPO ELABORATO	PROGRESSIVA	REVISIONE ED ESTENSI
E	CN	CC00	SE00	SE00	130	PL	039	B

DATA: 30 Giugno 2024
SCALA: 1:1.000

CONTRAENTE GENERALE: PEDELOMBARDA NUOVA S.c.p.A.

DATA	REVISIONE	
14 Luglio 2023	Emissione	A01
30 Giugno 2024	Rev. a seguito istruttoria Mase	B01

ELABORAZIONE PROGETTUALE

PROGETTISTI: Geol. M. Sandruzzi; PROGER
RESPONSABILE INTEGRAZIONE PRESTAZIONI SPECIALISTICHE: Ing. Carlo Lisiani
RESPONSABILE U.O.: Geol. C. Cataffi
RESPONSABILE U.O.: Ing. E. Scambula
RESPONSABILE U.O.: Geol. M. Sandruzzi

CONCEDENTE: CONCESSIONI AUTOSTRADALI LOMBARDE

CONCESSIONARIO: Autostrada Pedemontana Lombarda

PROGETTISTA: PROGER

Il presente documento non potrà essere copiato, riprodotto o altrimenti pubblicato in tutto o in parte senza il consenso scritto di Autostrada Pedemontana Lombarda S. p. A. Ogni utilizzo non autorizzato sarà perseguito a norma di legge.
This document may not be copied, reproduced or published either in part or entirely without the written permission of Autostrada Pedemontana Lombarda S. p. A. Unauthorized use will be persecuted by law.

AC-00-00-00-CB-GE-001