


Legenda

Tessuti	Aree di trasformazione	Sistema paesaggistico-ambientale
<ul style="list-style-type: none"> Nuclei di Antica Formazione Tessuti Urbani Consolidati residenziali Tessuti polifunzionali Tessuti prevalentemente commerciali e terziari Tessuti misti produttivi commerciali Tessuti prevalentemente produttivi Ambiti agricoli Ambiti agricoli strategici Verde privato 	<ul style="list-style-type: none"> AT di interesse strategico Aree di concentrazione Assistenza Culto Culturali Edilizia pubblica Imp. tecnologici Istituzione Parcheggi Sanità Sicurezza Verde, gioco, sport Aree di compensazione 	<ul style="list-style-type: none"> Centri pubblici Condotti ecologici Progetto Greenway Fascie di rispetto e di salvaguardia Di rischio archeologico Cimiteriale Ferroviana Del pozzo Altri Progetti infrastrutturali Confini comunali Confini di altri comuni Fasce Perimetro PLUS (proposto) Verde di compensazione Area di rischio sismico RIR Stabilimenti RIR Elettrodotti Fasce di salvaguardia idriche e autoridarie Centri di quartiere esistenti Centri di quartiere in prog. Distributori e distributori

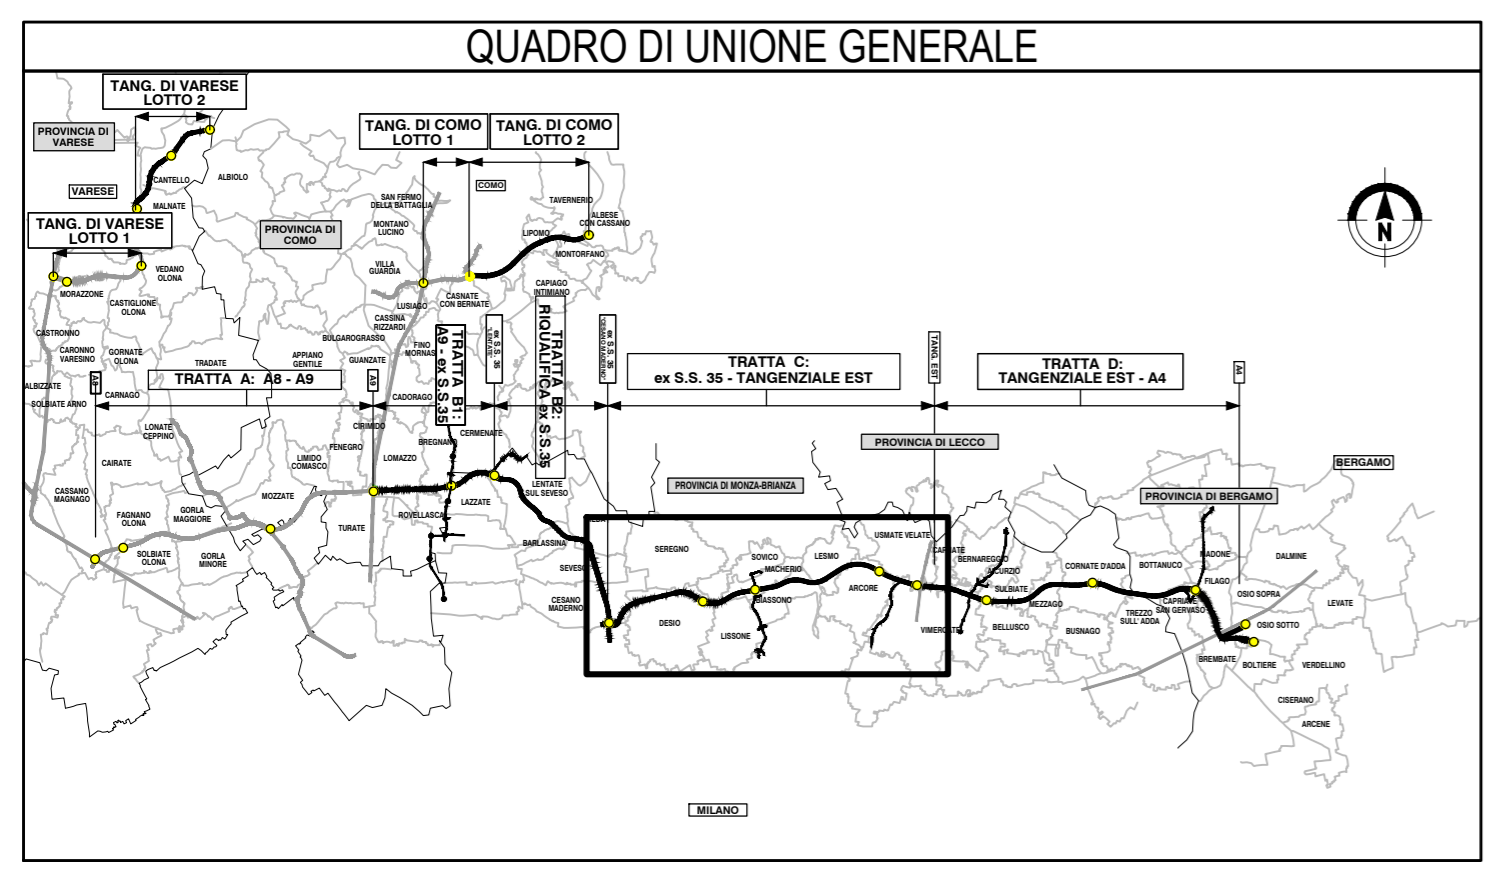

CONCESSIONI AUTOSTRADALI LOMBARDE
Autosole
Autosole Pedemontana Lombarda

COLLEGAMENTO AUTOSTRADALE DALMINE-COMO-VARESE-VALICO DEL GAGGIOLO E OPERE AD ESSO CONNESSE
 CODICE C.U.P. P118060027007

PROGETTO ESECUTIVO TRATTA C

TERRE E ROCCE DI SCAVO, CAVE E DISCARICHE
PIANO DI UTILIZZO TERRE E ROCCE DA SCAVO
PLANIMETRIA PGT COMUNE DI LISSONE

IDENTIFICAZIONE ELABORATO	CONTRAENTE GENERALE																										
<table border="1"> <tr> <td>FASE PROGETTUALE</td> <td>AMBITO</td> <td>TRATTA</td> <td>CATEGORIA</td> <td>OPERA</td> <td>PARTE DI OPERA</td> <td>TIPO ELABORATO</td> <td>PROGRESSIVA</td> <td>REVISIONE ESTERNA</td> </tr> <tr> <td></td> <td>CN</td> <td>CC</td> <td>000</td> <td>GE00</td> <td>130</td> <td>PL</td> <td>055</td> <td>03</td> </tr> </table> <p>DATA: 7 Luglio 2023 SCALA: 1:5.000</p>	FASE PROGETTUALE	AMBITO	TRATTA	CATEGORIA	OPERA	PARTE DI OPERA	TIPO ELABORATO	PROGRESSIVA	REVISIONE ESTERNA		CN	CC	000	GE00	130	PL	055	03	<p>PEDELOMBARDA NUOVA S.p.A.</p> <table border="1"> <tr> <td>DATA</td> <td>REVISIONE</td> </tr> <tr> <td>7 Luglio 2023</td> <td>Emissione</td> </tr> </table> <p>ELABORAZIONE PROGETTUALE</p> <table border="1"> <tr> <td>PROGETTISTI</td> <td>RESPONSABILE INTEGRAZIONE PRESTAZIONI SPECIALISTICHE</td> </tr> <tr> <td>Geol. M. Serbelloni</td> <td>Ing. Carlo Sartori</td> </tr> </table> <p>PROGETTISTA PROGER</p>	DATA	REVISIONE	7 Luglio 2023	Emissione	PROGETTISTI	RESPONSABILE INTEGRAZIONE PRESTAZIONI SPECIALISTICHE	Geol. M. Serbelloni	Ing. Carlo Sartori
FASE PROGETTUALE	AMBITO	TRATTA	CATEGORIA	OPERA	PARTE DI OPERA	TIPO ELABORATO	PROGRESSIVA	REVISIONE ESTERNA																			
	CN	CC	000	GE00	130	PL	055	03																			
DATA	REVISIONE																										
7 Luglio 2023	Emissione																										
PROGETTISTI	RESPONSABILE INTEGRAZIONE PRESTAZIONI SPECIALISTICHE																										
Geol. M. Serbelloni	Ing. Carlo Sartori																										
CONCEDENTE CONCESSIONI AUTOSTRADALI LOMBARDE	CONCESSIONARIO Autosole Pedemontana Lombarda																										

Il presente documento non potrà essere copiato, riprodotto o altrimenti pubblicato in tutto o in parte senza il consenso scritto di Autosole Pedemontana Lombarda S.p.A. Ogni utilizzo non autorizzato sarà perseguito a norma di legge. This document may not be copied, reproduced or published either in part or entirely without the written permission of Autosole Pedemontana Lombarda S.p.A. Unauthorized use will be prosecuted by law.