


LEGENDA

- 1- PERIMETRO DEL TERRITORIO COMUNALE
- CONFINE COMUNALE
- 2- AMBITI DI TRASFORMAZIONE
 - AMBITI DI TRASFORMAZIONE
 - AREE DI COMPENSAZIONE
- 3- AMBITI DEL TESSUTO URBANO CONSOLIDATO
 - TESSUTO URBANO CONSOLIDATO
 - AREE MONOFUNZIONALI
- 4- NUCLEI DI ANTICA FORMAZIONE
- 5- AREE ADIBITE A SERVIZI ED IMPIANTI TECNOLOGICI
 - AREE PER SERVIZI ESISTENTI E PREVISTE
 - IMPIANTI TECNOLOGICI
- 6- AREE DESTINATE ALL'AGRICOLTURA
 - AREE AGRICOLE
- 7- AREE DI VALORE PAESAGGISTICO AMBIENTALE ED ECOLOGICHE
 - FASCE DI MARGINE
 - INTERSTIZI VERDI
- 11- PREVISIONI SOVRACOMUNALI
 - AREA DI SALVAGUARDIA SISTEMA VIABILITICO FEDELMONTANO (Del. CIPE n° 77 del 29.03.2006 - G.U. Serie Generale n° 273 del 23.11.2006) SISTEMA FERROVIARIO GRONDA EST
 - PERIMETRO DELL'AREA DI INTERVENTO E DELLE OPERE IN PROGETTO
- PARCHI E GIARDINI
- VILLE, VILLE URBANE, EDIFICI RILEVANTI
- PARCHI LOCALI
- ELEMENTI RILEVANTI

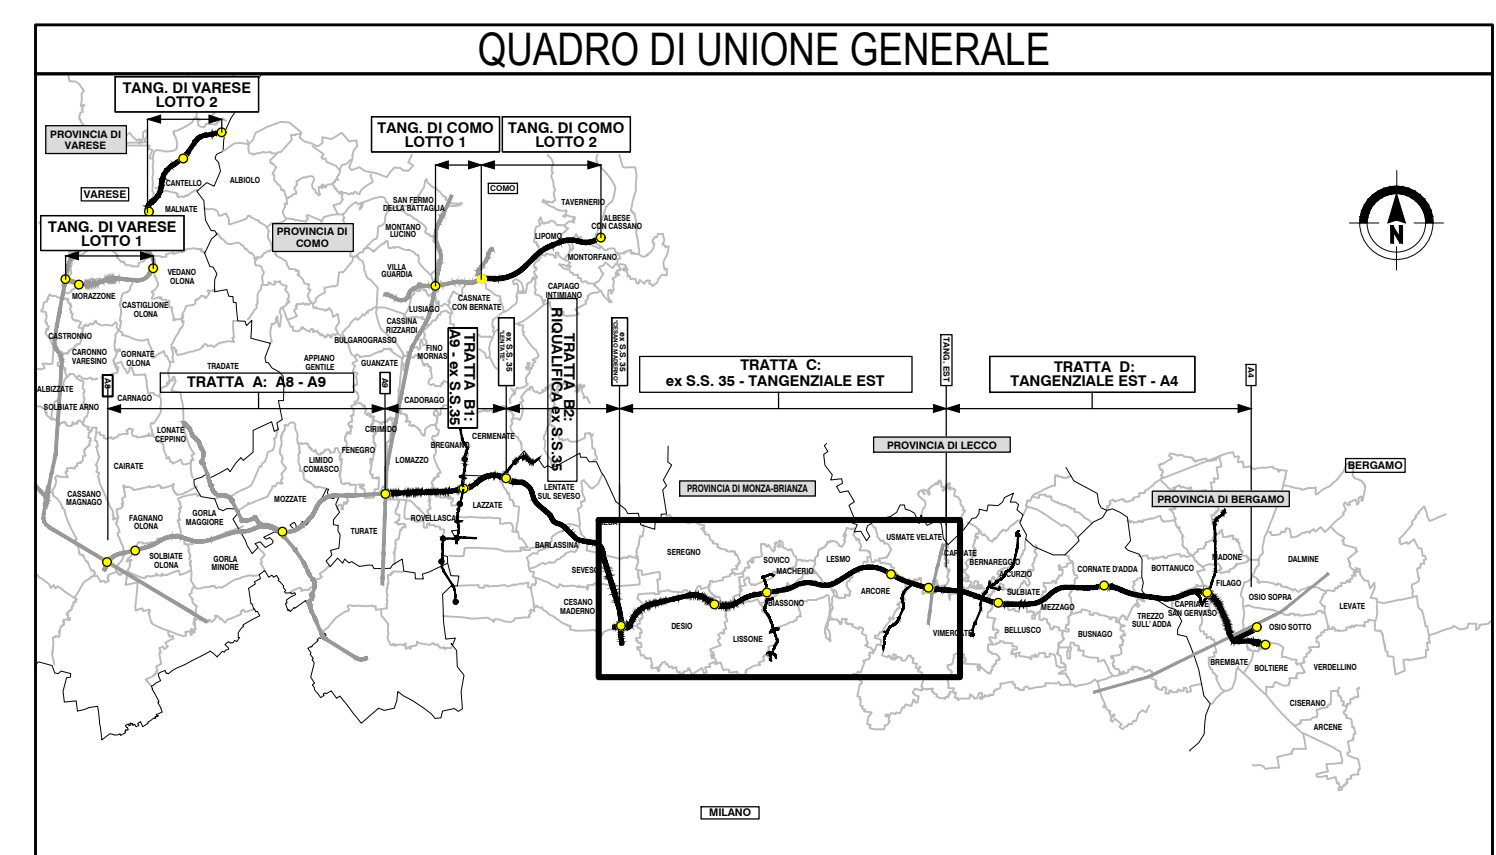

CONCESSIONE AUTOSTRADALI LOMBARDE
Autosstrade Pademontane Lombarde

COLLEGAMENTO AUTOSTRADE DALMINE-COMO-VARESE-VALICO DEL GAGGIOLO E OPERE AD ESSO CONNESSE

CODICE C.U.P. F118060027007

PROGETTO ESECUTIVO TRATTA C

TERRE E ROCCE DI SCAVO, CAVE E DISCARICHE
PIANO DI UTILIZZO TERRE E ROCCE DA SCAVO
PLANIMETRIA PGT COMUNE DI USMATE VELATE

IDENTIFICAZIONE ELABORATO				CONTRAENTE GENERALE			
FASE PROGETTUALE	AMBITO	TRATTA	CATEGORIA	OPERA	PARTE DI OPERA	TIPO ELABORATO	PROGRESSIVA
11	CN	CC	0000	0300	130	PL	062
DATA	7 Luglio 2023			REVISIONE			
SCALA	1:5.000			7 Luglio 2023			
CONCEDENTE				CONCESSIONARIO			
CONCESSIONE AUTOSTRADALI LOMBARDE				Autosstrade Pademontane Lombarde			
ELABORAZIONE PROGETTUALE				PROGETTISTA			
PROGETTISTI				RESPONSABILE			
Geol. M. Santucci				Geol. M. Santucci			
PROGER				PRESTAZIONI SPECIALISTICHE			
Geol. C. Caffi				Ing. E. Scandola			
Geol. M. Santucci				Geol. M. Santucci			

PROVINCIA : Monza e Brianza
COMUNE : Arcore

Il presente documento non potrà essere copiato, riprodotto o altrimenti pubblicato in tutto o in parte senza il consenso scritto di Autosstrade Pademontane Lombarde S.p.A. Ogni utilizzo non autorizzato sarà perseguito a norma di legge. This document may not be copied, reproduced or published either in part or entirely without the written permission of Autosstrade Pademontane Lombarde S.p.A. Unauthorized use will be prosecuted by law.