
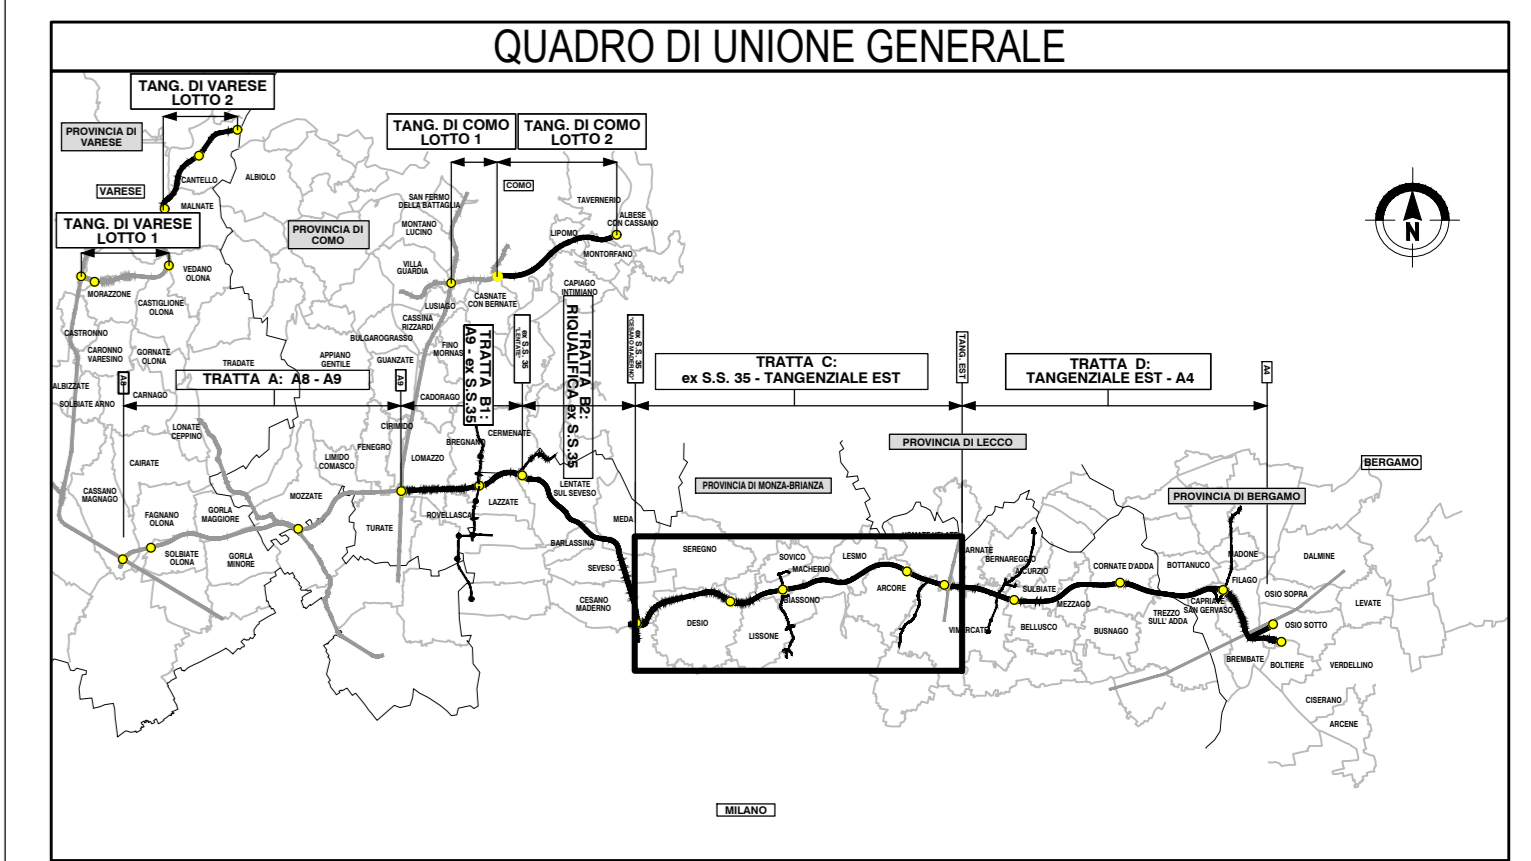


**LEGENDA**

- Confine comunale
- Area caratterizzazione diossine (0,00-0,50 m)
- Perimetro dell'area di intervento delle opere in progetto
- Indagini realizzate (sondaggi S - pozzetti P)
- Area Ex cava Cantù soggetta a piano di bonifica

**Poligoni di Thiesen**

Poligoni di Thiesen top soil	Poligoni di Thiesen campione intermedio	Poligoni di Thiesen campione profondo
Conforme	Conforme	Conforme
Non conforme colonna A	Non conforme colonna A	Non conforme colonna A
Non conforme colonna B	Non conforme colonna B	Non conforme colonna B
Non conforme terreni agricoli		
Non conforme test di cessione		

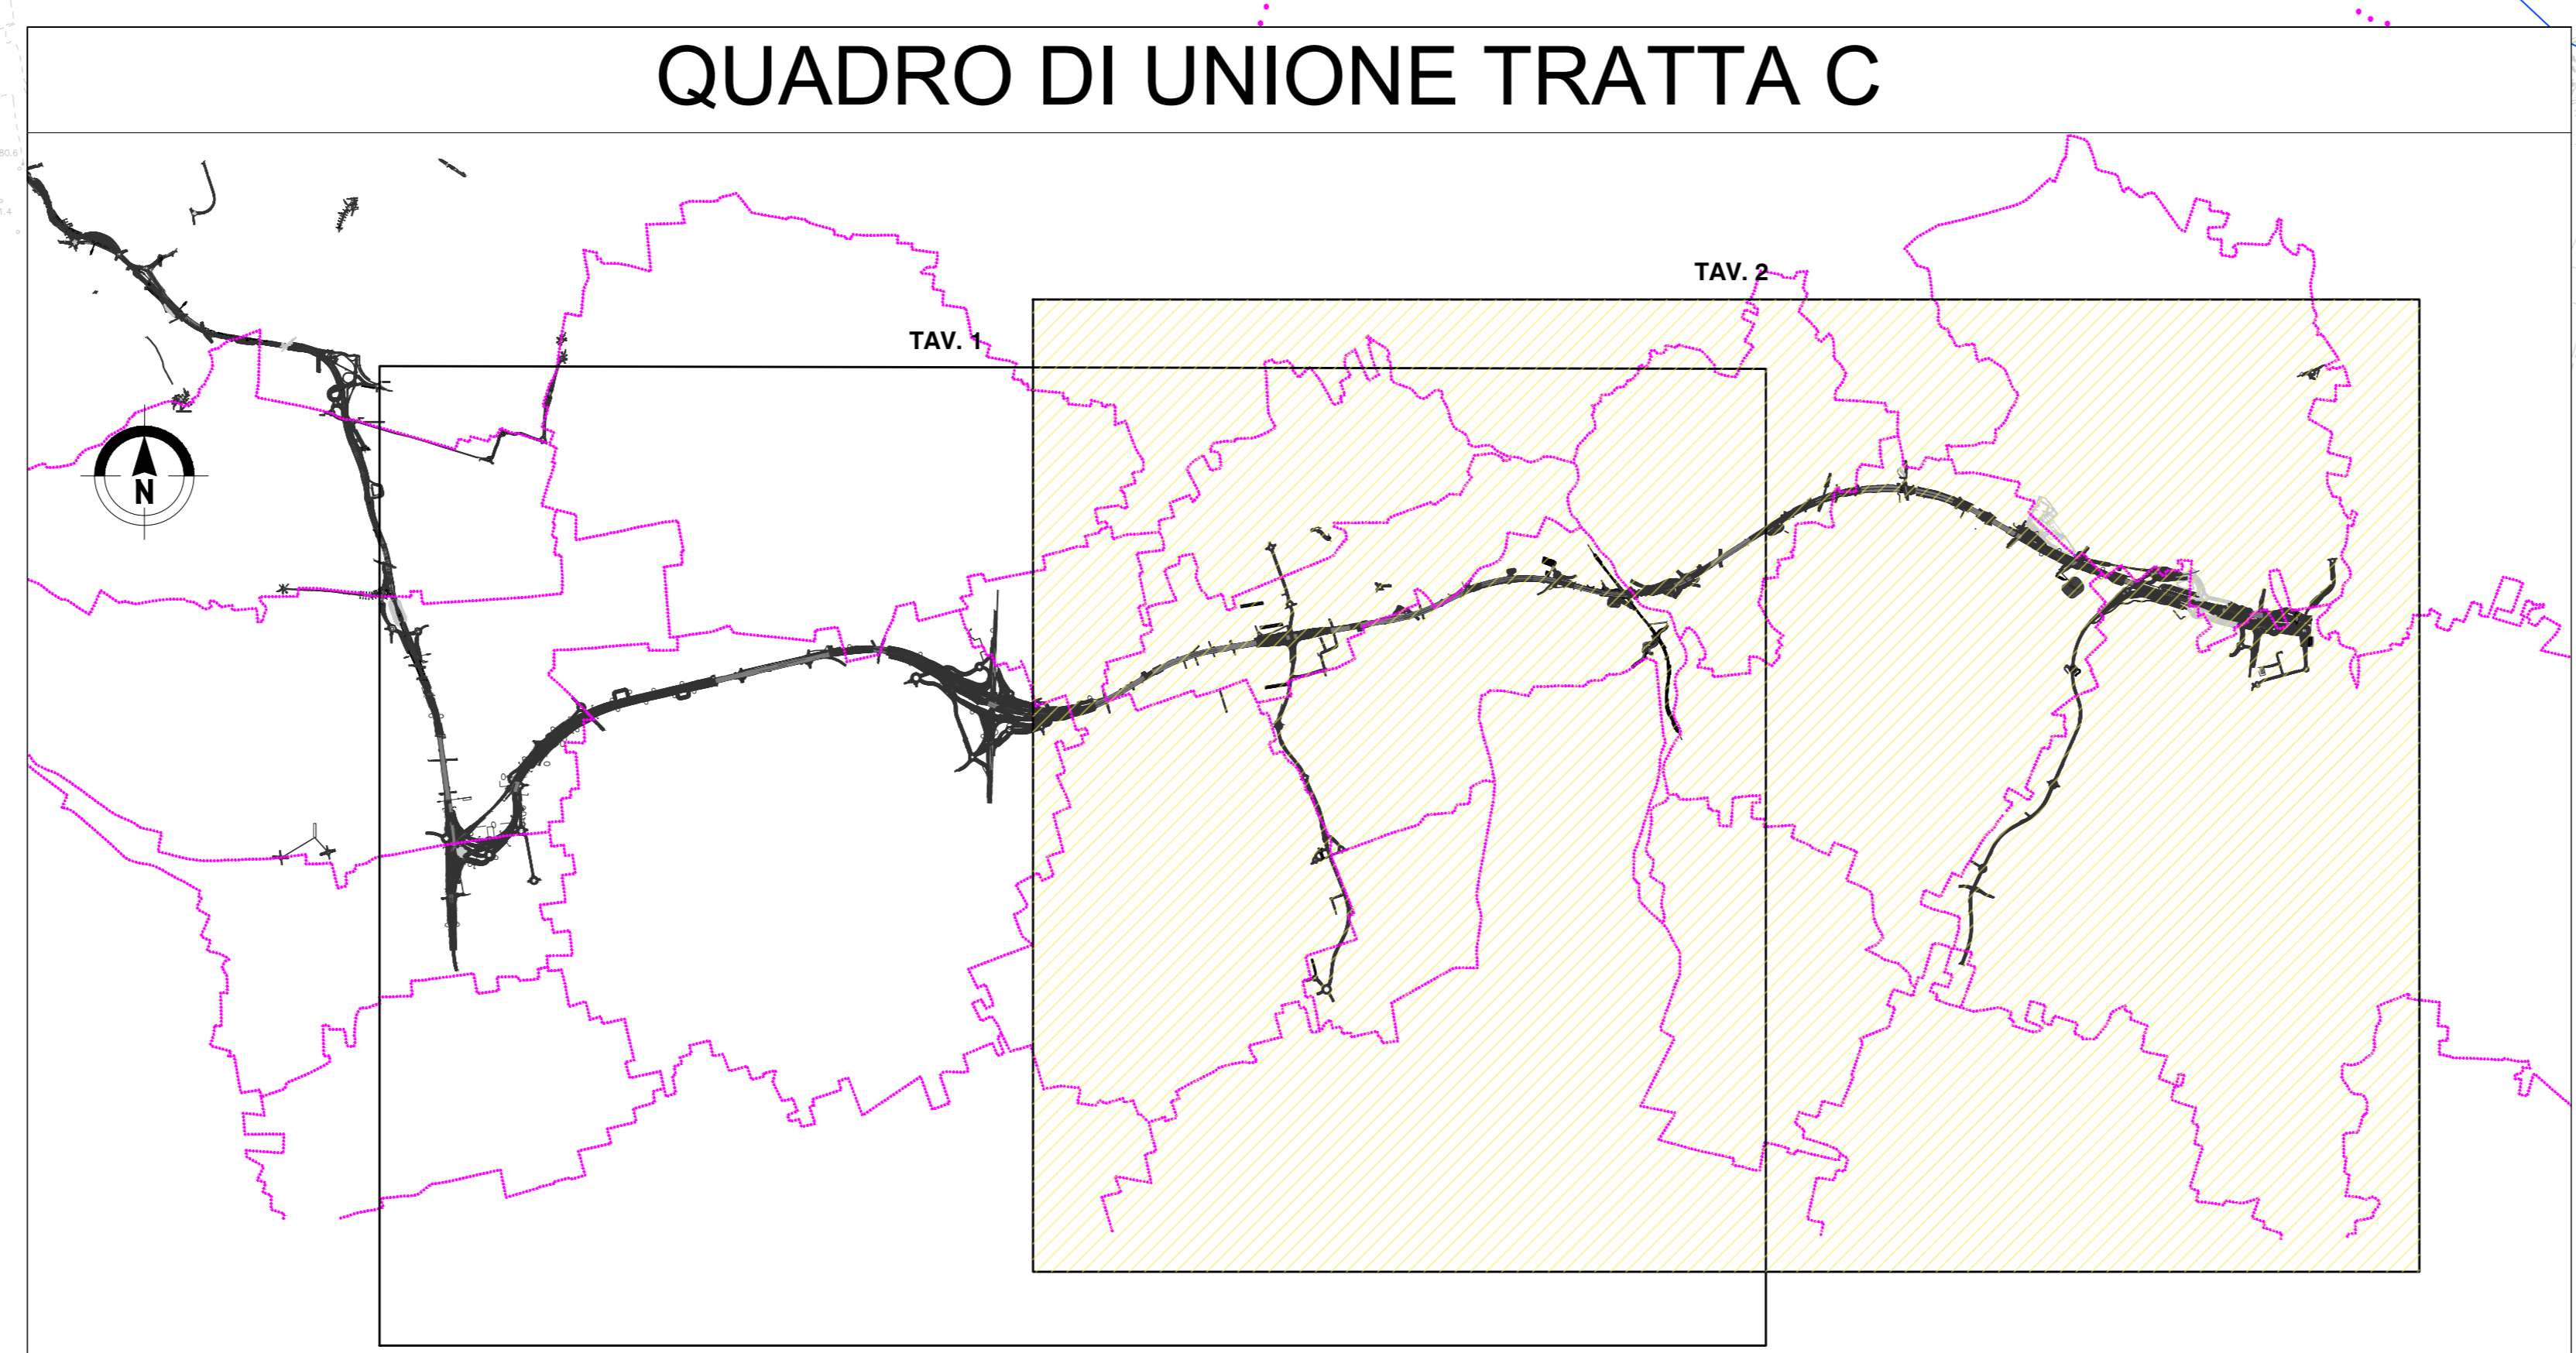

**COLLEGAMENTO AUTOSTRADALE DALMINE-COMO-VARESE-VALICO DEL GAGGIOLO E OPERE AD ESSO CONNESSE**

**PROGETTO ESECUTIVO TRATTA C**

**TERRE E ROCCE DI SCAVO, CAVE E DISCARICHE**  
**PIANO DI UTILIZZO TERRE E ROCCE DA SCAVO**  
**AREE POTENZIALMENTE CONTAMINATE - POLIGONI DI THIESEN - TAV. 2**

IDENTIFICAZIONE ELABORATO		CONTRAENTE GENERALE	
PROGETTO	TRATTA C	PEDELOMBARDA NUOVA S.p.A.	
DATA	REVISIONE	ELABORAZIONE PROGETTUALE	
21/08/2023	01	PROGETTISTA	RESPONSABILE
		ING. M. BIANCHI	ING. M. BIANCHI
		PROGER	PROGER
		ING. C. TRINCHI	ING. C. TRINCHI
		ING. M. BIANCHI	ING. M. BIANCHI
		ING. M. BIANCHI	ING. M. BIANCHI
		ING. M. BIANCHI	ING. M. BIANCHI