

PROVINCIA : Monza e Brianza
COMUNE : Seregno

PROVINCIA : Monza e Brianza
COMUNE : Sovico

PROVINCIA : Monza e Brianza
COMUNE : Lissone



PROVINCIA : Monza e Brianza
COMUNE : Machero

PROVINCIA : Monza e Brianza
COMUNE : Biassono

PROVINCIA : Monza e Brianza
COMUNE : Lissone

LEGENDA

Confine comunale	Aree verdi incolte
Aree residenziali	Reti stradali e ferroviarie
Aree industriali, artigianali, commerciali, impianti	Bacini idrici
Aree verdi pubbliche	Cave, discariche e aree degradate
Cimiteri	Area di deposito temporaneo terre e rocce da scavo
Aree ad uso agricolo	Perimetro dell'area di intervento delle opere in progetto
Aree boscate	

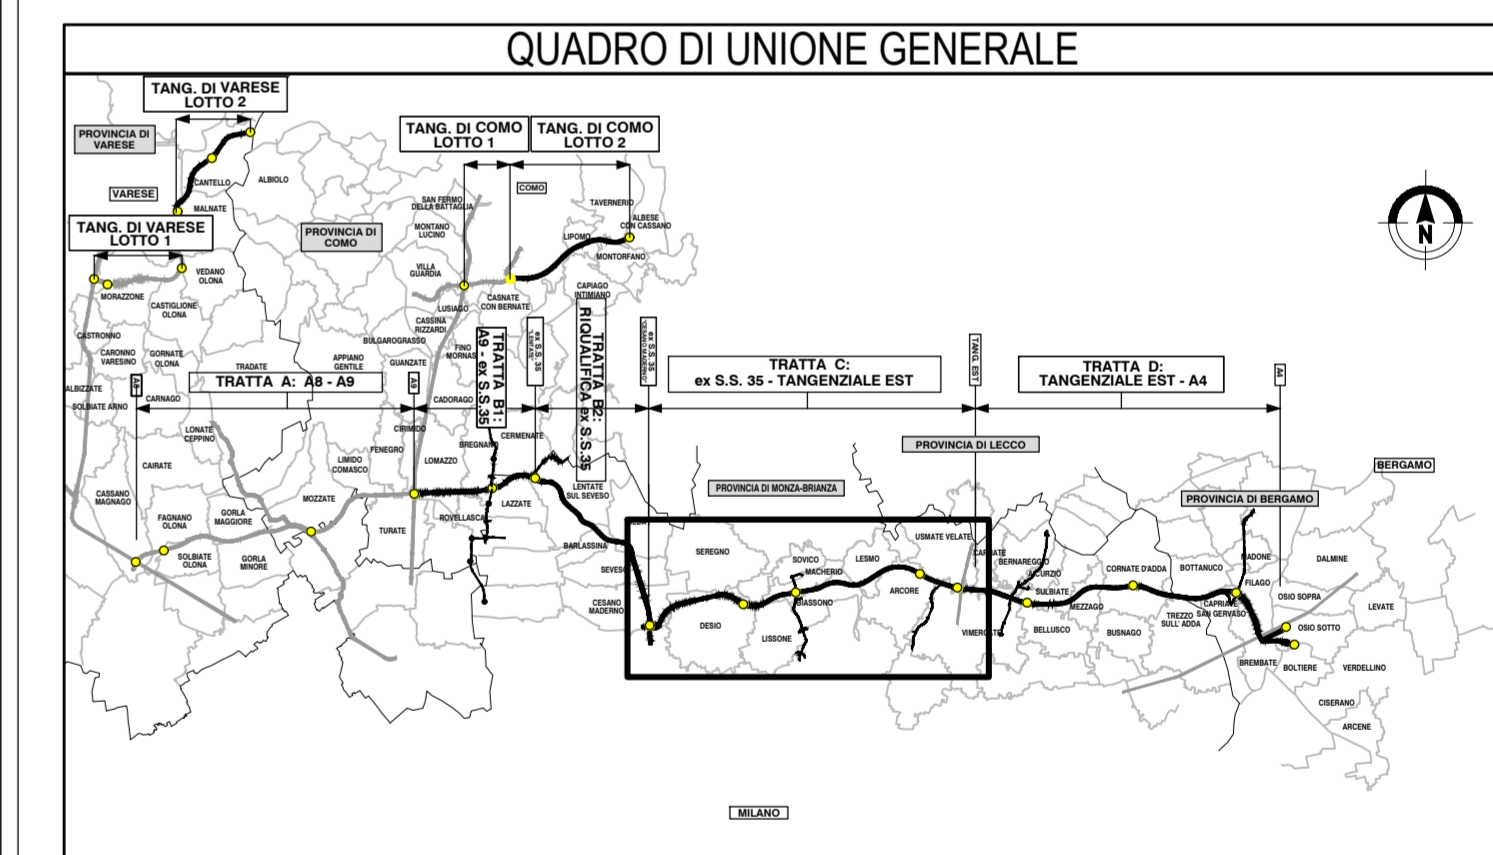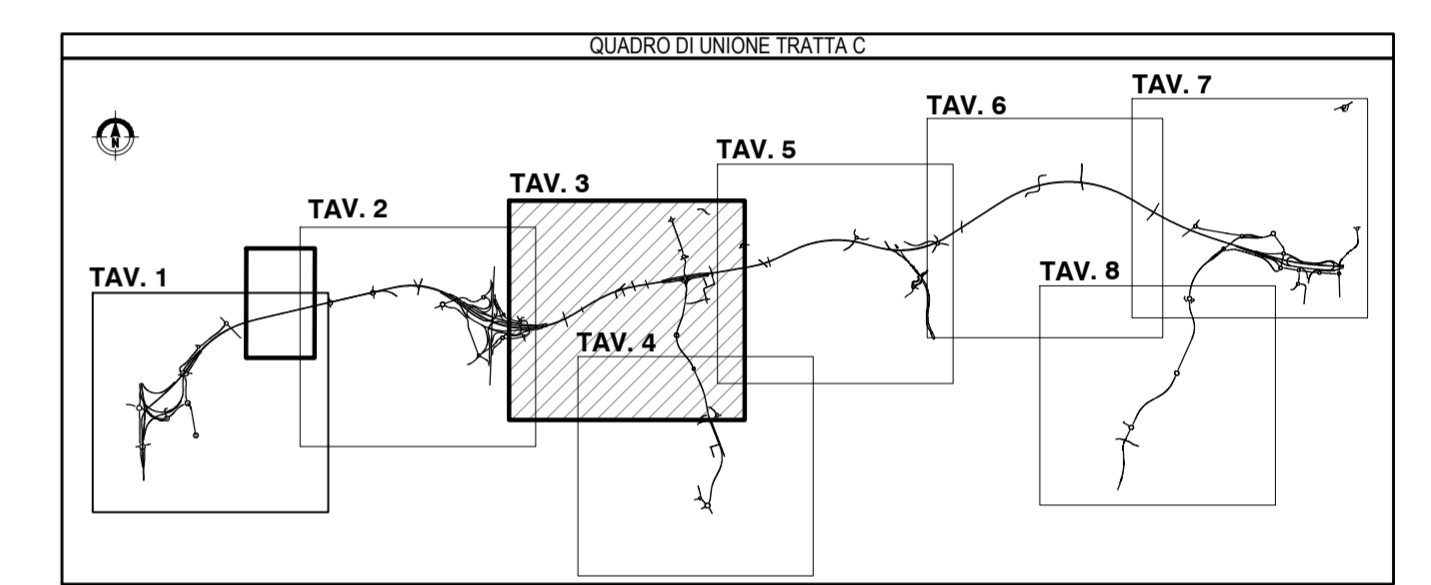

COLLEGAMENTO AUTOSTRADALE
DALMINE-COMO-VARESE-VALICO DEL GAGGIOLO E OPERE AD ESSO CONNESSE
CODICE C.U.P.: F11B0000270007

PROGETTO ESECUTIVO
TRATTA C

TERRE E ROCCE DI SCAVO, CAVE E DISCARICHE
PIANO DI UTILIZZO TERRE E ROCCE DA SCAVO
CARTA USO DEL SUOLO - TAV.3

IDENTIFICAZIONE ELABORATO				CONTRAENTE GENERALE																														
BASE PROGETTUALE	AMBITO	DATA	PROIEZIONE	PEDELOMBARDA NUOVA S.p.A.																														
IT1	CN	CC 000	GE00	130	US	003	a																											
DATA	7 Luglio 2023	SCALA	1:5.000	<table border="0"> <tr> <th>DATA</th> <th>REVISIONE</th> <th>ELABORAZIONE PROGETTUALE</th> </tr> <tr> <td>7 Luglio 2023</td> <td>Emissione</td> <td>A</td> </tr> <tr> <td colspan="2"></td> <td>PROGETTISTI</td> </tr> <tr> <td colspan="2"></td> <td>Geot. M. Sandrocchi</td> </tr> <tr> <td colspan="2"></td> <td>PROGER</td> </tr> <tr> <td colspan="2"></td> <td>RESPONSABILE</td> </tr> <tr> <td colspan="2"></td> <td>ING. E. Scandella</td> </tr> <tr> <td colspan="2"></td> <td>PROGETTISTA</td> </tr> <tr> <td colspan="2"></td> <td>Geot. M. Sandrocchi</td> </tr> </table>				DATA	REVISIONE	ELABORAZIONE PROGETTUALE	7 Luglio 2023	Emissione	A			PROGETTISTI			Geot. M. Sandrocchi			PROGER			RESPONSABILE			ING. E. Scandella			PROGETTISTA			Geot. M. Sandrocchi
DATA	REVISIONE	ELABORAZIONE PROGETTUALE																																
7 Luglio 2023	Emissione	A																																
		PROGETTISTI																																
		Geot. M. Sandrocchi																																
		PROGER																																
		RESPONSABILE																																
		ING. E. Scandella																																
		PROGETTISTA																																
		Geot. M. Sandrocchi																																
<table border="0"> <tr> <td>CONCEDENTE</td> <td>CONCESSIONARIO</td> <td>PROGETTISTA</td> </tr> <tr> <td>CONCESSIONE AUTOSTRADALI LOMBARDE</td> <td>Autosstrade Pademontane Lombardie</td> <td>PROGER</td> </tr> </table>				CONCEDENTE	CONCESSIONARIO	PROGETTISTA	CONCESSIONE AUTOSTRADALI LOMBARDE	Autosstrade Pademontane Lombardie	PROGER	<small>Il presente documento non potrà essere copiato, riprodotto o altrimenti pubblicato in tutto o in parte senza il consenso scritto di Autosstrade Pademontane Lombardie S.p.A. Ogni utilizzo non autorizzato sarà perseguito a norma di legge. This document may not be copied, reproduced or published either in part or entirely without the written permission of Autosstrade Pademontane Lombardie S.p.A. Unauthorized use will be prosecuted by law.</small>																								
CONCEDENTE	CONCESSIONARIO	PROGETTISTA																																
CONCESSIONE AUTOSTRADALI LOMBARDE	Autosstrade Pademontane Lombardie	PROGER																																