
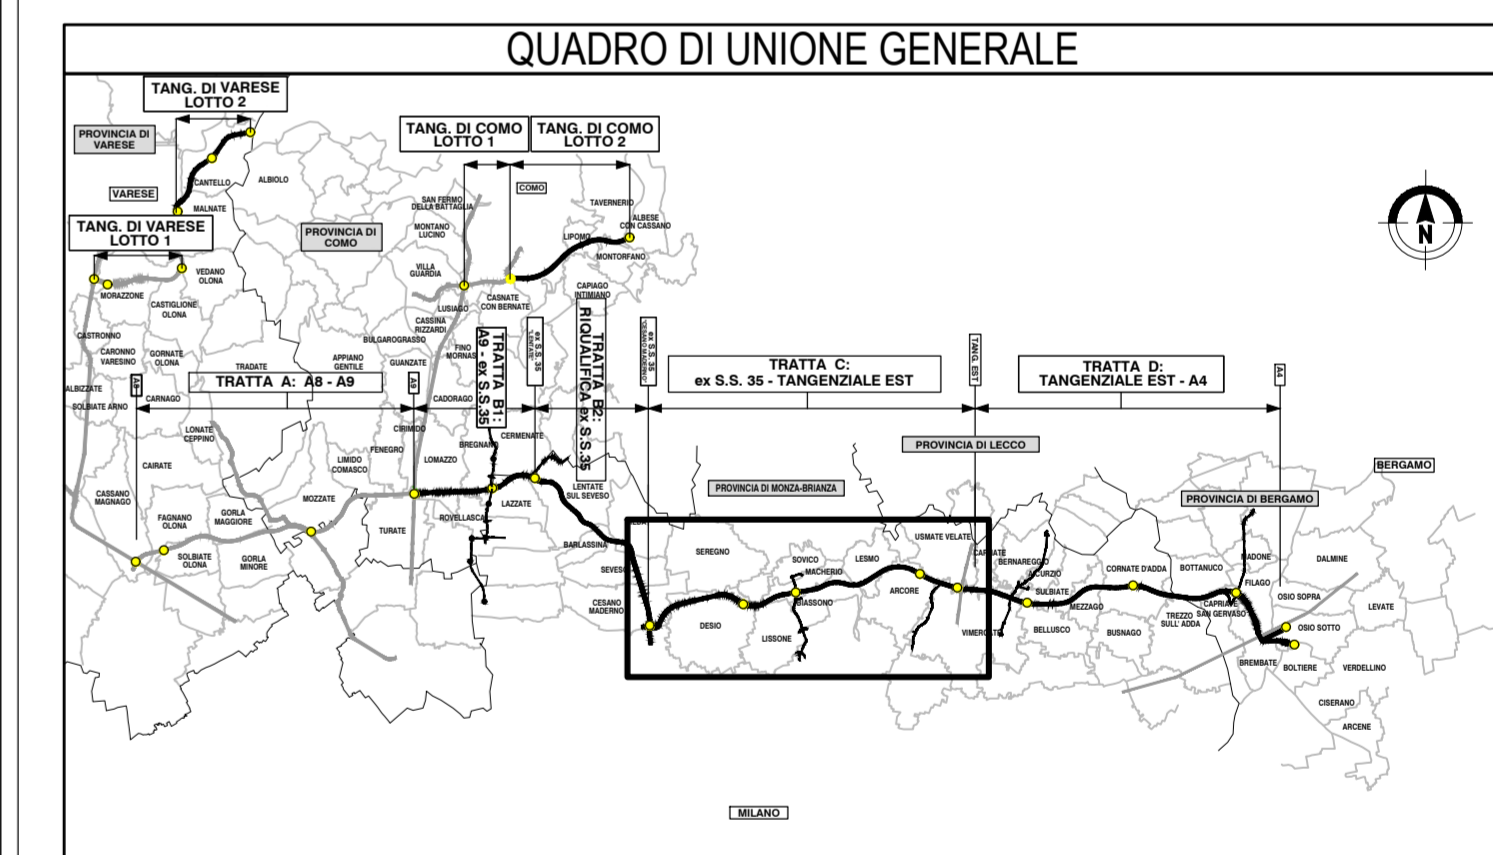


PROVINCIA : Monza e Brianza
 COMUNE : Arcore

C_05

LEGENDA

Confine comunale	Aree verdi incolte
Aree residenziali	Reti stradali e ferroviarie
Aree industriali, artigianali, commerciali, impianti	Bacini idrici
Aree verdi pubbliche	Cave, discariche e aree degradate
Cimiteri	Area di deposito temporaneo terre e rocce da scavo
Aree ad uso agricolo	Perimetro dell'area di intervento delle opere in progetto
Aree boscate	

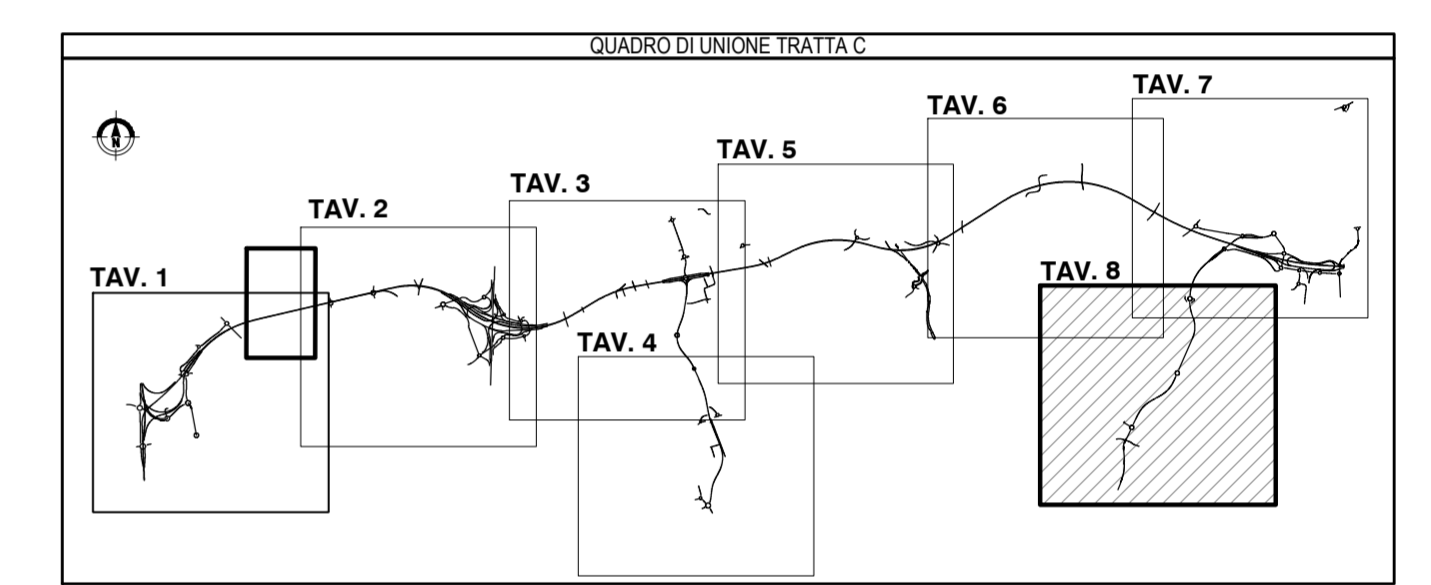

COLLEGAMENTO AUTOSTRADALE
DALMINE-COMO-VARESE-VALICO DEL GAGGIOLO E OPERE AD ESSO CONNESSE
CODICE C.U.P.: F11B0000270007
PROGETTO ESECUTIVO
TRATTA C
TERRE E ROCCE DI SCAVO, CAVE E DISCARICHE
PIANO DI UTILIZZO TERRE E ROCCE DA SCAVO
CARTA USO DEL SUOLO - TAV.8

IDENTIFICAZIONE ELABORATO				CONTRAENTE GENERALE																	
FASE PROGETTUALE	AMBITO	DATA	PROGRESSIVA	PEDELOMBARDA NUOVA S.p.A.																	
IT1	CN	CC 000	GE00	130	US	008															
DATA	7 Luglio 2023	SCALA	1:5.000	CONCEDENTE	CONCESSIONARIO																
				<table border="0"> <tr> <td>CONCESSIONARIO</td> <td>PROGETTISTA</td> </tr> <tr> <td>CONCESSIONARIA AUTOSTRADALI LOMBARDE</td> <td>PROGER</td> </tr> </table>				CONCESSIONARIO	PROGETTISTA	CONCESSIONARIA AUTOSTRADALI LOMBARDE	PROGER										
CONCESSIONARIO	PROGETTISTA																				
CONCESSIONARIA AUTOSTRADALI LOMBARDE	PROGER																				
				<table border="0"> <tr> <td>REVISIONE</td> <td>ELABORAZIONE PROGETTUALE</td> </tr> <tr> <td>7 Luglio 2023 Emissione</td> <td>PROGETTISTI</td> </tr> <tr> <td></td> <td>RESPONSABILE</td> </tr> <tr> <td></td> <td>INTEGRAZIONE</td> </tr> <tr> <td></td> <td>PRESTAZIONI</td> </tr> <tr> <td></td> <td>SPECIALISTICHE</td> </tr> <tr> <td></td> <td>Ing. Carlo Labos</td> </tr> </table>				REVISIONE	ELABORAZIONE PROGETTUALE	7 Luglio 2023 Emissione	PROGETTISTI		RESPONSABILE		INTEGRAZIONE		PRESTAZIONI		SPECIALISTICHE		Ing. Carlo Labos
REVISIONE	ELABORAZIONE PROGETTUALE																				
7 Luglio 2023 Emissione	PROGETTISTI																				
	RESPONSABILE																				
	INTEGRAZIONE																				
	PRESTAZIONI																				
	SPECIALISTICHE																				
	Ing. Carlo Labos																				

Il presente documento non potrà essere copiato, riprodotto o altrimenti pubblicato in tutto o in parte senza il consenso scritto di Autostrada Pademontana Lombarda S.p.A. Ogni utilizzo non autorizzato sarà perseguito a norma di legge. This document may not be copied, reproduced or published either in part or entirely without the written permission of Autostrada Pademontana Lombarda S.p.A. Unauthorized use will be prosecuted by law.