SEZIONE C–C
SCALA 1:100

SEZIONE CORRENTE INNESTO

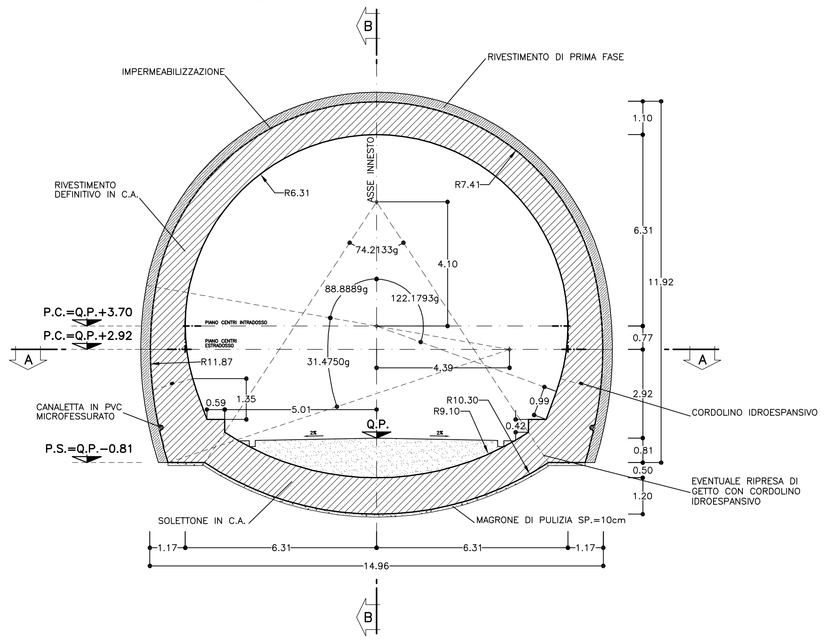

SEZIONE D–D
SCALA 1:100

SEZIONE INNESTO CON LA LINEA

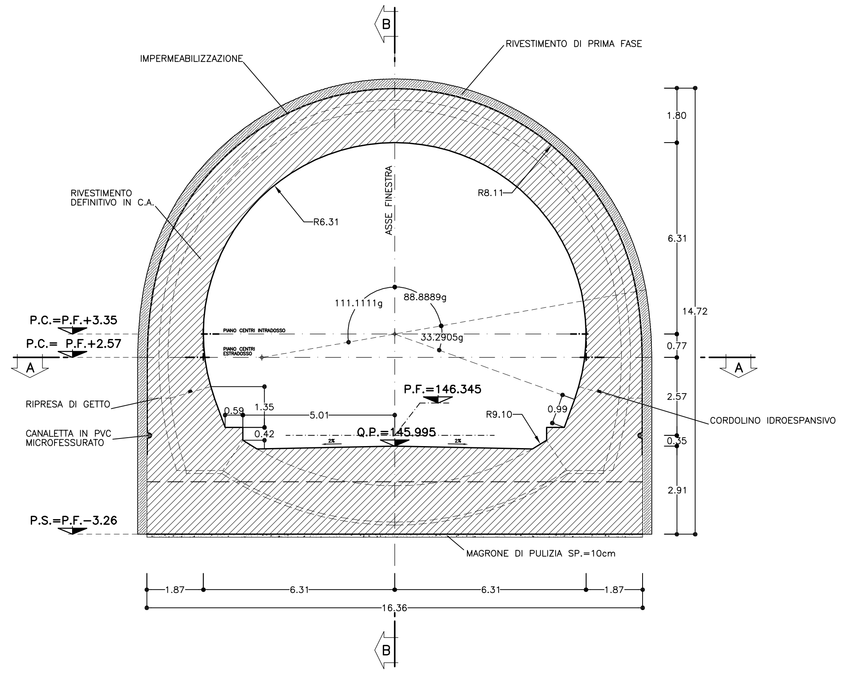

SEZIONE F–F
SCALA 1:100

SEZIONE CORRENTE INNESTO

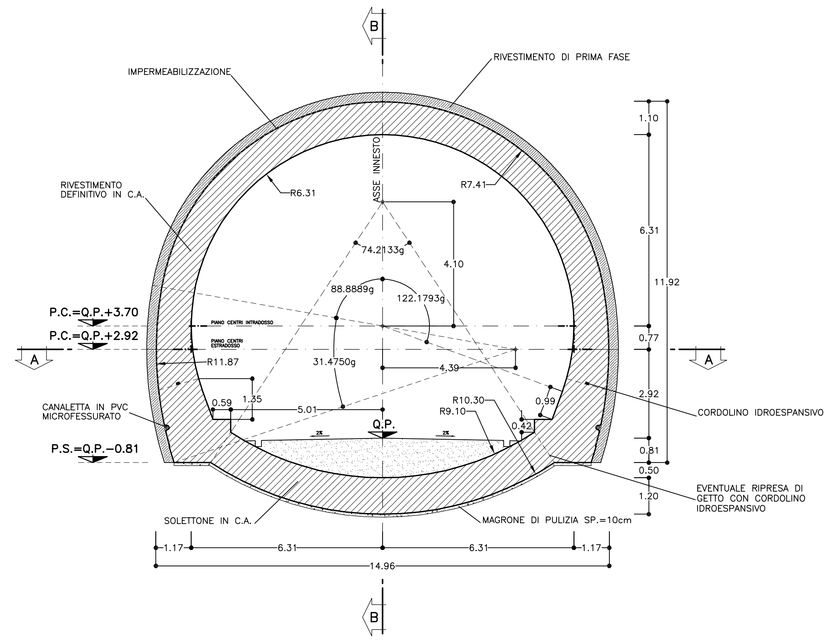

TABELLA MATERIALI		
ACCIAIO		
ACCIAIO ARMATURE RETE ELETTROSALDATA	B450C B450C	
C.L.S	(con riferimento al CAPITOLATO DI COSTRUZIONE OPERE CIVILI)	
CALOTTA E PIEDRITI (*)(**)	C25/30, XC2, S4 Classe contenuto cloruri Cl. 0.4 Diametro massimo aggregati 32mm	
ARCO ROVESCIO (**)	C25/30, XC2, S3 Classe contenuto cloruri Cl. 0.4 Diametro massimo aggregati 32mm	
MAGRONE DI PULIZIA	Resistenza media : Rm ≥ 15 MPa Contenuto min cemento :150 Kg/mc	
RIEMPIMENTO	C16/20, X0, Classe contenuto cloruri Cl. 1.0	

(*) LA RESISTENZA MINIMA A COMPRESSIONE DEL CALCESTRUZZO DI RIVESTIMENTO DI CALOTTA ALL'ATTO DEL DISARMO DEVE ESSERE >=8 MPa.

(**) IN CASO DI PRESENZA DI ACQUE AGGRESSIVE ANDRA' IMPIEGATO CLS C30/37 classe XA1 E IMPERMEABILIZZAZIONE FULL ROUND.

NOTA: – PER TUTTO QUANTO NON INDICATO SI FACCIA RIFERIMENTO AL CAPITOLATO OPERE CIVILI

– ELABORATO DI RIFERIMENTO: "OPERE DI LINEA–CARATTERISTICHE DEI MATERIALI E NOTE" (cod.IG51–00–E–CV–TT–OC0000–002)

– PER TUTTI I DETTAGLI D'IMPERMEABILIZZAZIONE SI VEDA L'ELABORATO RELATIVO

NOTE

– PER LE TRATTE DI APPLICAZIONE DELLE SEZIONI TIPO SI VEDA IL PROFILO GEOMECCANICO.

– PER LE CARATTERISTICHE DEI MATERIALI, LE SPECIFICHE E LE FASI COSTRUTTIVE SI RIMANDA ALLA TAVOLA "FASI ESECUTIVE, SCAVI E CONSOLIDAMENTI"

– EVENTUALI DIFFERENZE TRA LE MISURE TOTALI E LE SOMMATORIE DELLE MISURE PARZIALI SONO DOVUTE AGLI ARROTONDAMENTI AUTOMATICI DI AUTOCAD.

LEGENDA

P.C. = PIANO DEI CENTRI
Q.P. = QUOTA PROGETTO
P.F. = PIANO DEL FERRO
P.S. = PIANO DI SCAVO

SEZIONE G–G
SCALA 1:100

INNESTO

SEZIONE H–H
SCALA 1:100

GALLERIA DI LINEA

KEY–PLAN
SCALA 1:500

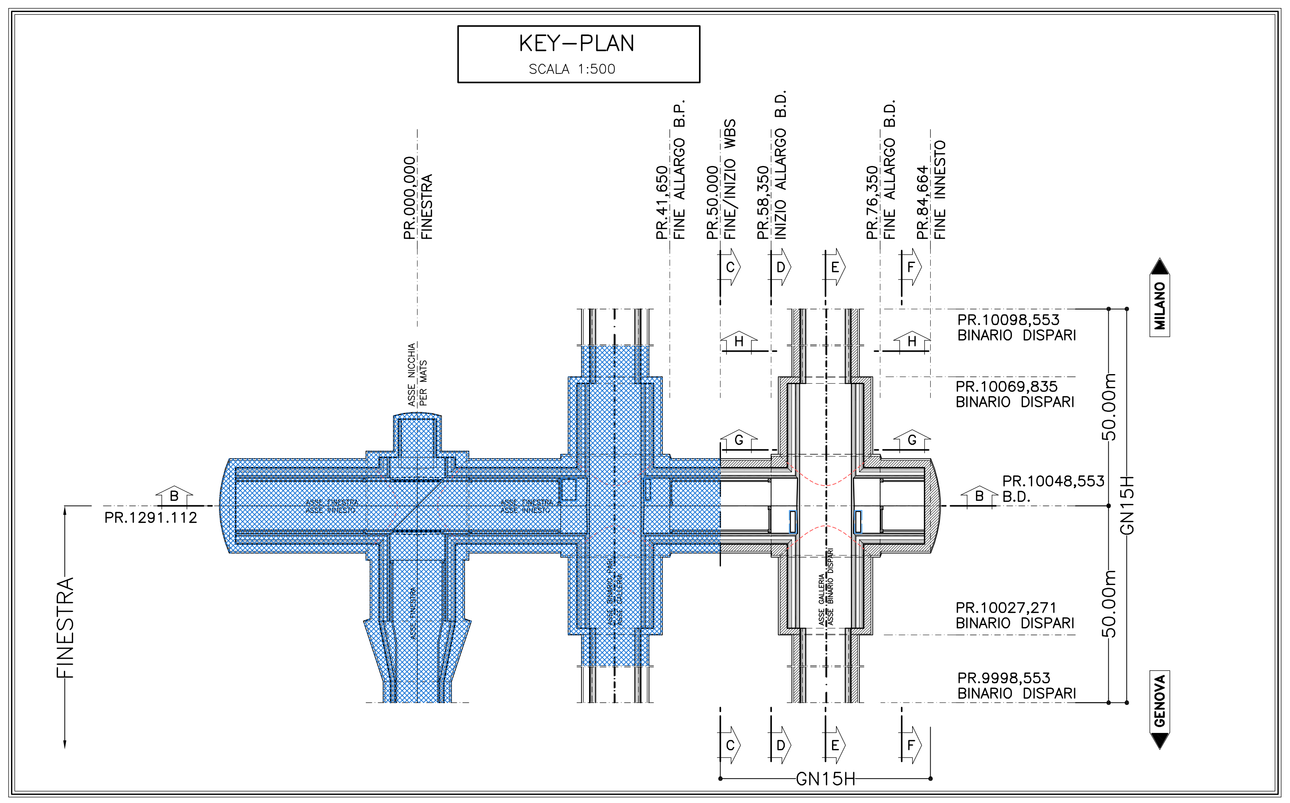

COMMITTENTE:

RFI RETE FERROVIARIA ITALIANA
GRUPPO FERROVIE DELLO STATO ITALIANE

ALTA SORVEGLIANZA:

ITALFERR
GRUPPO FERROVIE DELLO STATO ITALIANE

GENERAL CONTRACTOR:

Consorzio Cooperativo Costruzioni Integrali Valsesi

INFRASTRUTTURE FERROVIARIE STRATEGICHE DEFINITE DALLA LEGGE OBIETTIVO N.443/01

TRATTA A.V./A.C. TERZO VALICO DEI GIOVI
PROGETTO ESECUTIVO

GALLERIA NATURALE DI VALICO BINARIO DISPARI
Camerone di innesto Finestra Cravasco

Carpenteria

Sezioni

GENERAL CONTRACTOR	DIRETTORE LAVORI	SCALA:
Consorzio **Cociv** Ing. P. P. Marcheselli		1:100

COMMESSA	LOTTO	FASE	ENTE	TIPO DOC.	OPERA/DISCIPLINA	PROGR.	REV.
I G 5 1	0 2	E	C V	W B	G N 1 5 H X	0 0 1	A

PROGETTAZIONE

Rev.	Descrizione emissione	Redatto	Data	Verificato	Data	Progettista integratore	Data	IL PROGETTISTA
A00	Prima emissione	ROCKSOIL	15/07/2013	ROCKSOIL	15/07/2013	A. Palomba	19/07/2013	Dott. Ing. Alberto Mascarello Ordine Ingegneri Prov. TO n. 6271 R

n. Elab. | Nome File: IG51-02-E-CV-WB-GN15-HX-001-A00 | CUP: F81H92000000008

Scala di plot: 1: 1

Your complimentary use period has ended. Thank you for using PDF Complete.
Click Here to Upgrade to Unlimited Use of PDF Complete
PDF Complete

DATA: 13.06.13 | RED: FM | NOME FILE: 1315230O | PLOT: 1=1 | PATH: