

**Legenda**

- Nuova stazione Elettrica RTN SE 132 kV "Sorano"
- Nuova Stazione Utente (SU) 30/132 kV e impianto BESS
- Cavi 30 kV interrati di connessione impianto eolico - Nuova SU
- Cavo a 132 kV interrato di connessione nuova SU - Nuova SE
- Nuova Viabilità di accesso



**TAUW**  
TAUW Italia S.r.l.  
Galleria Giovan  
Battista Gerace, 14  
56124 Pisa  
T 050 54 27 80  
F 050 57 80 93  
E info@tauw.com  
www.tauw.it



studio  
**TECHNE**



**ENERGY**  
ENVIRONMENT  
ENGINEERING

CLIENTE:

**Fred Olsen Renewables Italy S.r.l.**



PROGETTO:

**Progetto di un nuovo Parco Eolico "Energia Sorano"**

Ns. rif. 1669402\_SOR\_033




REV.	DATA	DESCRIZIONE	ESEGUITO	CONTROLLATO	APPROVATO
0	LUG 2024	PRIMA EMISSIONE	A.Pardini	G.Saraceno	G.Saraceno

TITOLO:

**Inquadramento generale Impianto di Utenza per la Connessione su CTR**

CONVENZIONE	FORMATO	SCALA	TAVOLA	REV	N° FOGLIO
	A1	1:5.000	1669402_SOR_033	0	1/2

NOTA GENERALE:  
IL PRESENTE ELABORATO E' DI PROPRIETA' DI FRED OLSEN RENEWABLES ITALY S.R.L. E' FATTO DIVIETO A CHIUNQUE DI PROCEDERE, IN QUALSIASI MODO E SOTTO QUALSIASI FORMA, ALLA SUA RIPRODUZIONE, ANCHE PARZIALE, OVVERO DI DIVULGARLA A TERZI QUALSIASI INFORMAZIONE IN MERITO, SENZA PREVENTIVA AUTORIZZAZIONE RILASCIATA PER ISCRITTO DA FRED OLSEN RENEWABLES ITALY S.R.L.

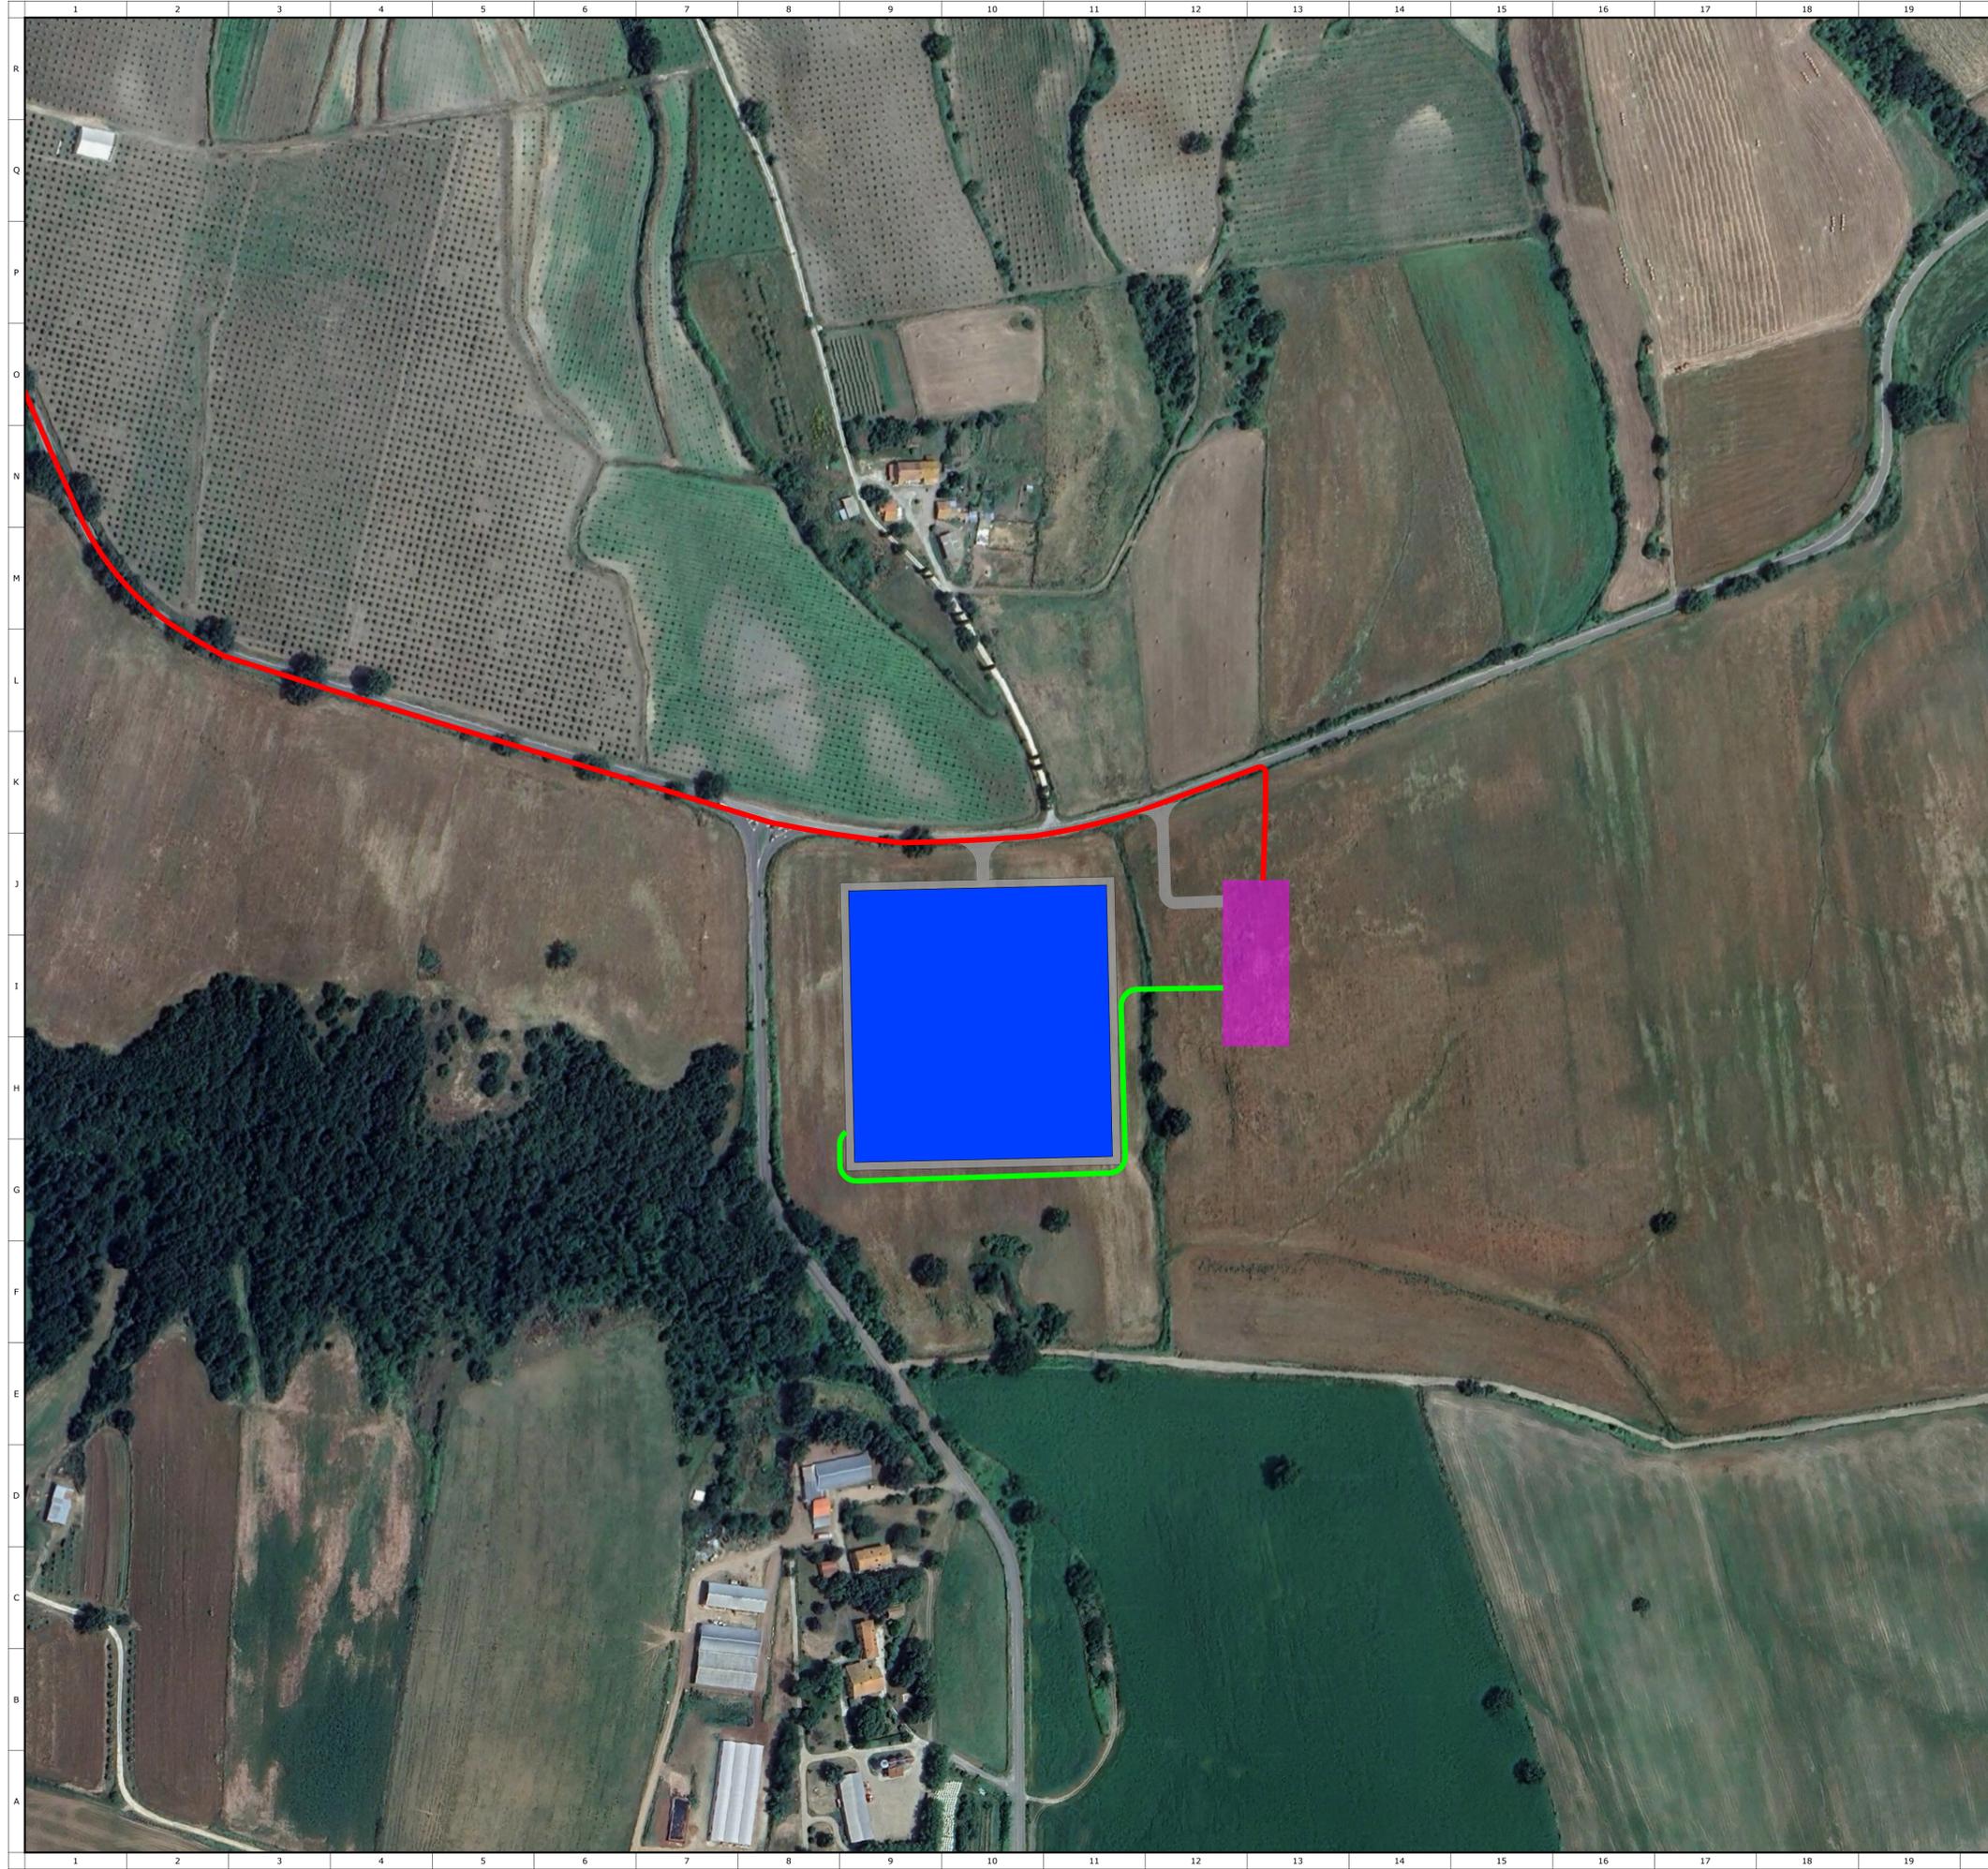

**Legenda**

	Nuova stazione Elettrica RTN SE 132 kV "Sorano"
	Nuova Stazione Utente (SU) 30/132 kV e impianto BESS
	Cavi 30 kV interrati di connessione impianto eolico - Nuova SU
	Cavo a 132 kV interrato di connessione nuova SU - Nuova SE
	Nuova Viabilità di accesso

 <b>TAUW</b> TAUW Italia S.r.l. Galleria Giovan Battista Gerace, 14 56124 Pisa T 050 54 27 80 F 050 57 80 93 E info@tauw.com www.tauw.it	 <b>studio TECHNE</b>   <b>E N E R G Y E N V I R O N M E N T E N G I N E E R I N G</b>
---	--

CLIENTE:

**Fred Olsen Renewables Italy S.r.l.**

PROGETTO:

**Progetto di un nuovo Parco Eolico "Energia Sorano"**

Ns. rif. 1669402\_SOR\_033



0	LUG 2024	PRIMA EMISSIONE	A.Pardini	G.Saraceno	G.Saraceno
REV.	DATA	DESCRIZIONE	ESEGUITO	CONTROLLATO	APPROVATO

TITOLO:

**Inquadramento generale Impianto di Utente per la Connessione su Ortofoto**

CONVENZIONE	FORMATO	SCALA	TAVOLA	REV	N° FOGLIO
	A1	1:5.000	1669402_SOR_033	0	2/2

NOTA GENERALE:  
 IL PRESENTE ELABORATO E' DI PROPRIETA' DI FRED OLSEN RENEWABLES ITALY S.R.L. E' FATTO DIVIETO A CHIUNQUE DI PROCEDERE, IN QUALSIASI MODO E SOTTO QUALSIASI FORMA, ALLA SUA RIPRODUZIONE, ANCHE PARZIALE, OVVERO DI DIVULGARLA A TERZI QUALSIASI INFORMAZIONE IN MERITO, SENZA PREVENTIVA AUTORIZZAZIONE RILASCIATA PER ISCRITTO DA FRED OLSEN RENEWABLES ITALY S.R.L.

1