SEZIONE 11–11

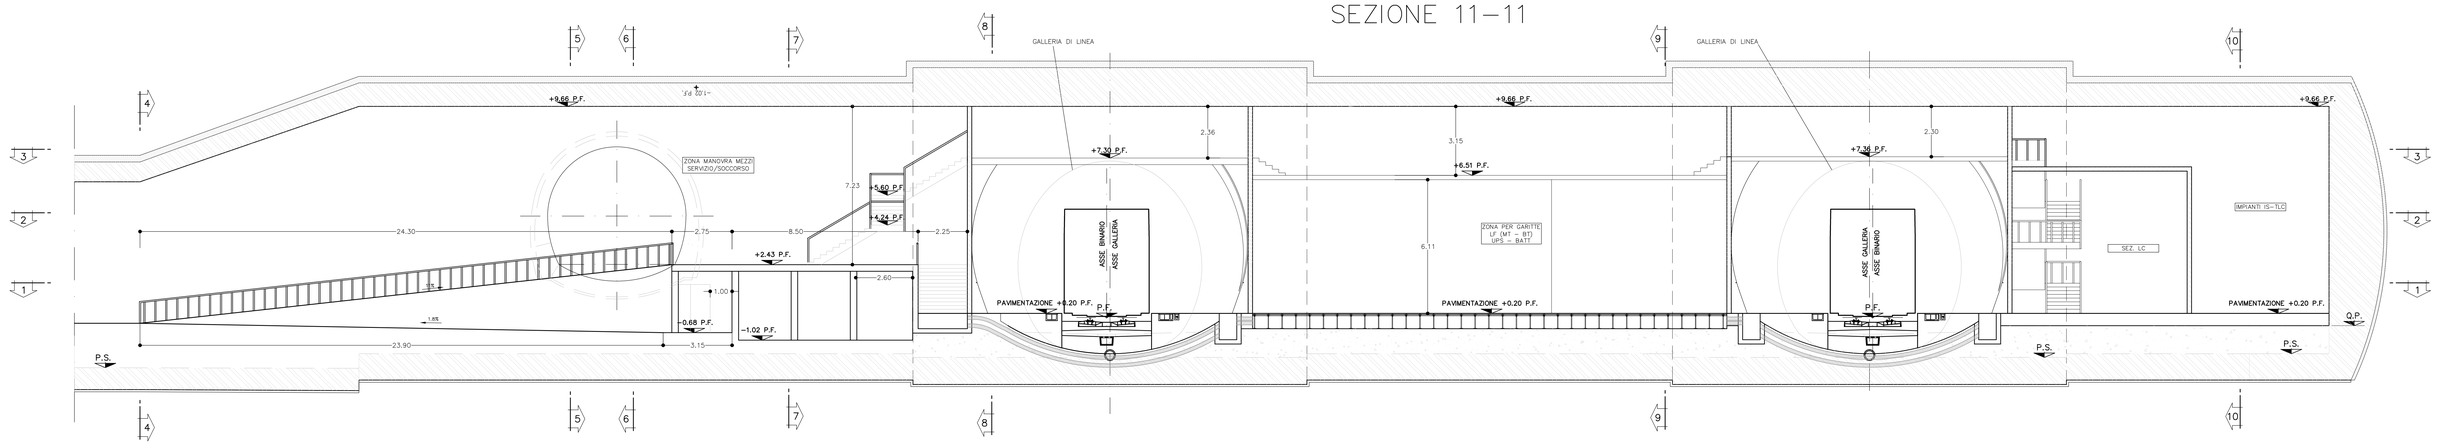

SEZIONE 7–7

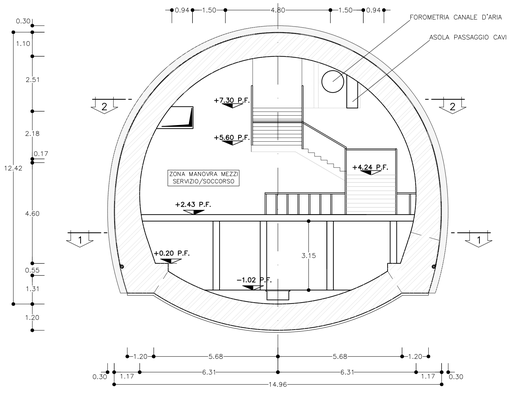

SEZIONE 8–8

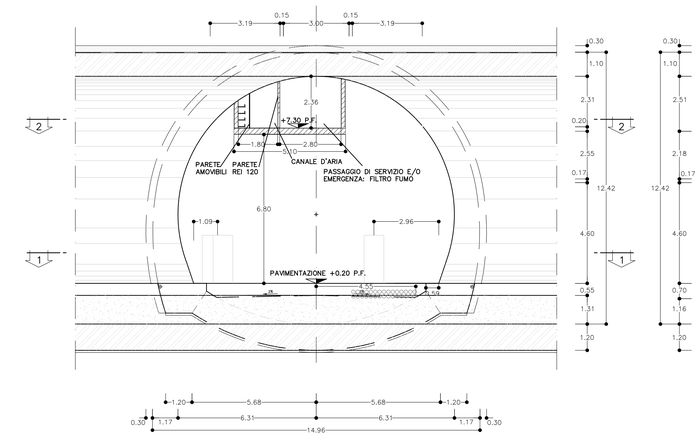

SEZIONE 9–9

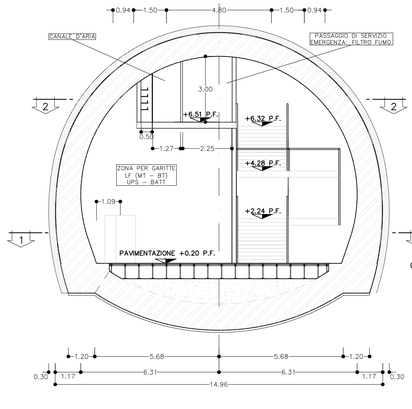

SEZIONE 10–10

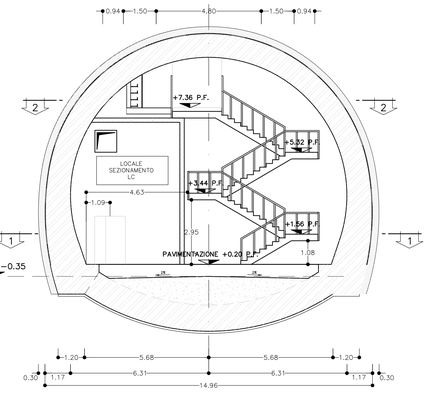

SEZIONE 4–4

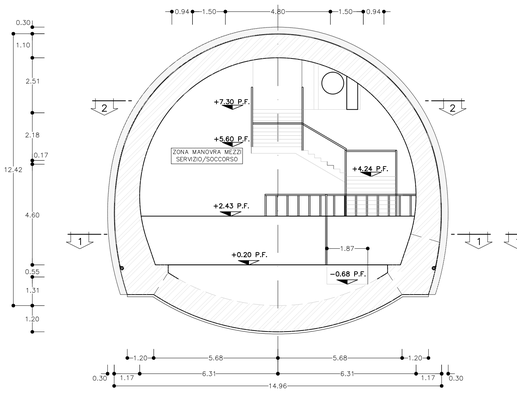

SEZIONE 5–5

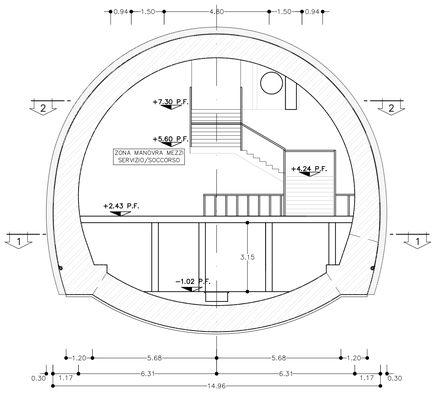

SEZIONE 6–6

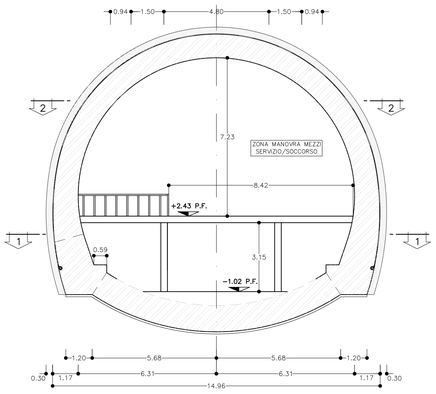

TABELLA MATERIALI	
ACCIAIO PROFILATI/CALASTRELLI	Fe 430 o superiore
ACCIAIO PIASTRE/FAZZOLETTI	Fe 430 o superiore
BULLONI PIASTRE UNIONE CENTINE	Classe 8.8
ACCIAIO D'ARMATURA	FeB 44 K controllato
RETE ELETTROSALDATA	FeB 44 K controllato
C.L.S	
SOLAI	Rck >= 35 MPa, TIPO II
TRAVI	Rck >= 35 MPa, TIPO II
PILASTRI	Rck >= 35 MPa, TIPO II
PARETI	Rck >= 30 MPa, TIPO II
MAGRONE DI PULIZIA	Rm >= 15 MPa, TIPO V

INCIDENZA ARMATURA	
SOLAI	90 Kg/mc
TRAVI	160 Kg/mc
PILASTRI/TIRANTI	200 Kg/mc
PARETI	90 Kg/mc

COMMITTENTE:

RFI RETE FERROVIARIA ITALIANA
GRUPPO FERROVIE DELLO STATO ITALIANE

ALTA SORVEGLIANZA:

ITALFERR
GRUPPO FERROVIE DELLO STATO ITALIANE

GENERAL CONTRACTOR:

Consorzio Cooperativo Costruzioni
Consorzio Collegamenti Integrati Veloci

INFRASTRUTTURE FERROVIARIE STRATEGICHE DEFINITE DALLA LEGGE OBIETTIVO N.443/01

TRATTA A.V./A.C. TERZO VALICO DEI GIOVI
PROGETTO ESECUTIVO

GALLERIA NATURALE DI VALICO BINARIO PARI
CAMERONE DI INNESTO FINESTRA CASTAGNOLE
ARCHITETTONICO
SEZIONI LONGITUDINALI E TRASVERSALI

GENERAL CONTRACTOR	DIRETTORE LAVORI	SCALA:
Consorzio Cociv, Ing. P.P. Marcheselli		1 : 50

COMMESSA	LOTTO	FASE	ENTE	TIPO DOC	OPERA/DISCIPLINA	PROGR.	REV.
I G 5 1	0 2	E	C V	A B	G N 1 4 L X	0 0 1	A

PROGETTAZIONE

Rev.	Descrizione emissione	Redatto	Data	Verificato	Data	Progettista Integratore	Data	IL PROGETTISTA
A00	Prima Emissione	COCIV	15/07/2013	COCIV	15/07/2013	A. Palomba	18/07/2013	Dott. Ing. Andrea Palomba Ordine Ingegneri Prov. TO n. 6073 R

n. Elab.

Nome File: IG51-02-E-CV-AB-GN14-LX-001-A00

CUP: F81H92000000008

Scala di plot: 1