




PIANTA
SCALA 1:2500

SCALA 1:2500 - 1 cm = 25 m
0 25 50 125 m
0 1 2 5 cm

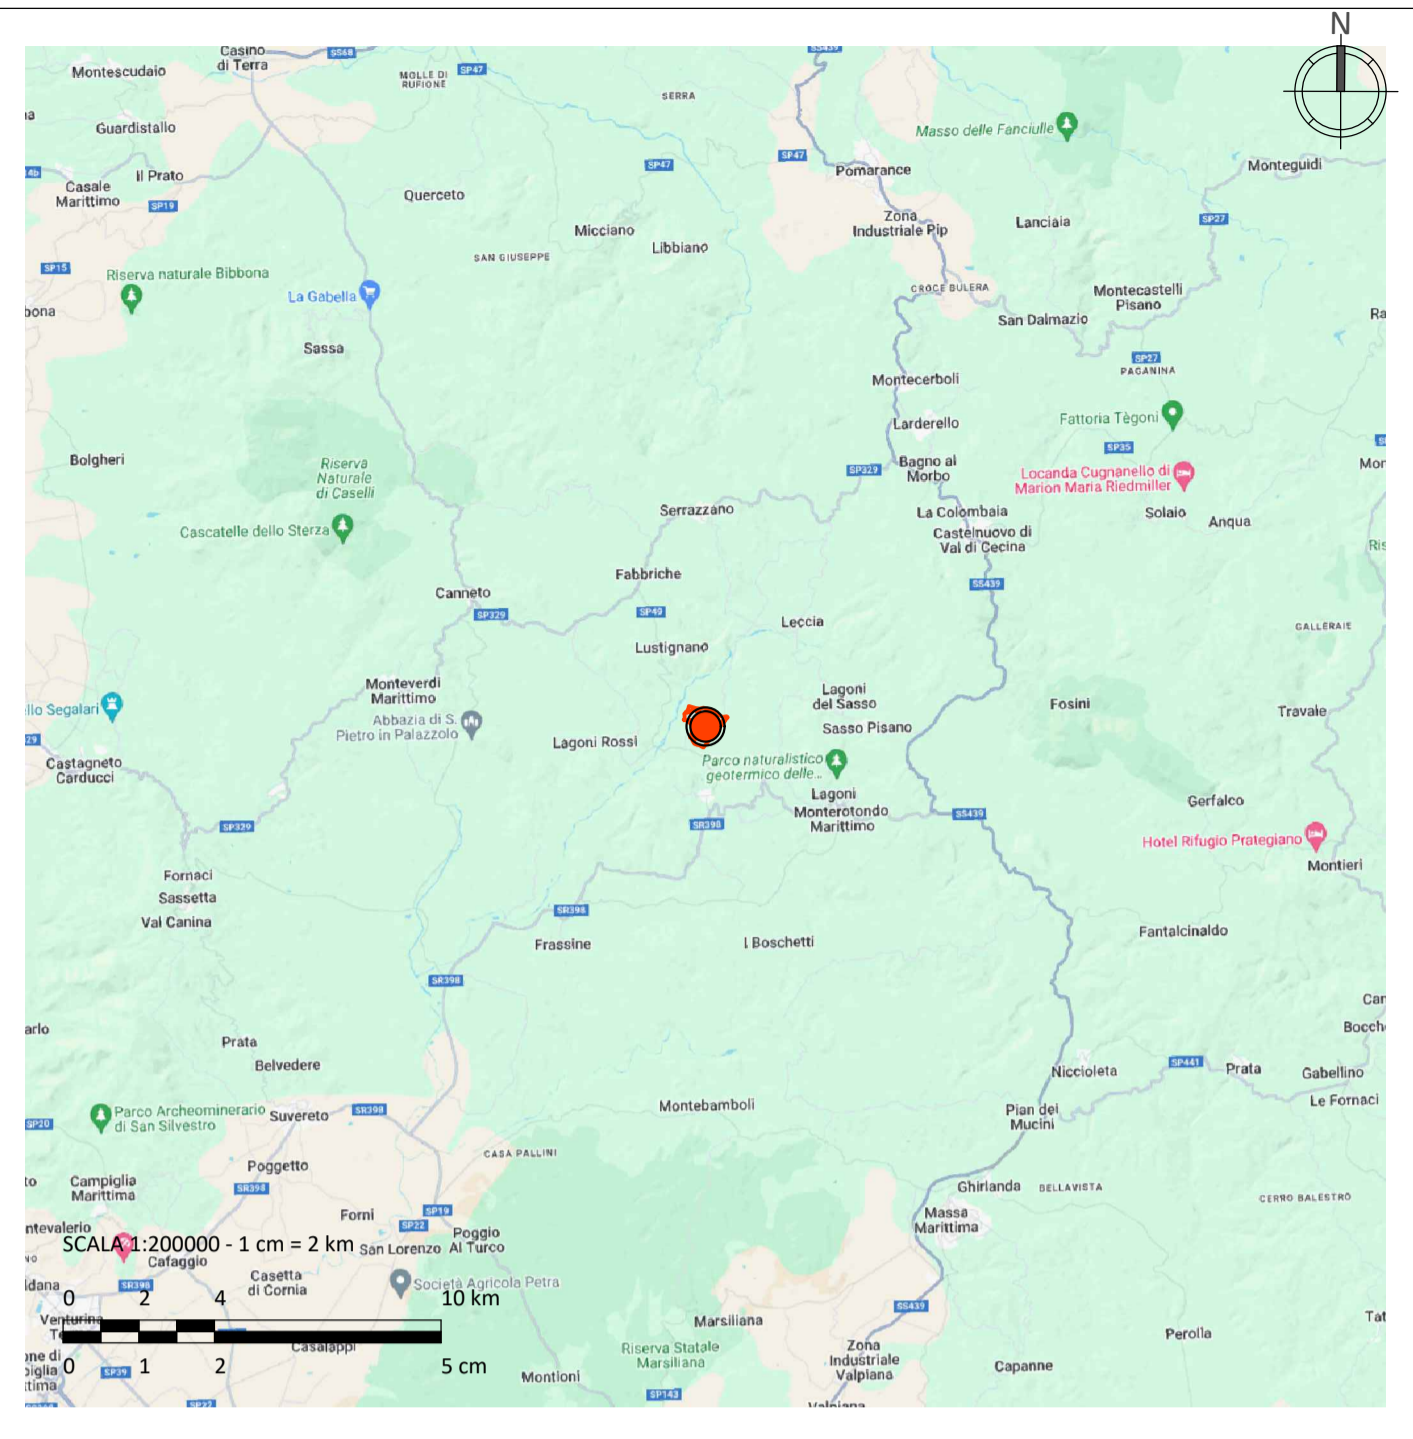

INQUADRAMENTO TERRITORIALE

LEGENDA
 SITO CATASTALE

S. Alfano	S. Adami	Prima emissione	0	07/2024
REDATTO	APPROVATO	DESCRIZIONE	REV.	DATA



LUGLIO 2024
GREEN FROGS VECCHIENNA S.R.L.
 IMPIANTO AGRIVOLTAICO IN AREA IDONEA
 COLEGATO ALLA RTN
 DI POTENZA NOMINALE PARI A 34,00 MWp
 DENOMINATO "VECCHIENNA" SITO NEL
 COMUNE DI CATELNUOVO DI VAL DI CECINA (PI)

Istanza di VIA - art.23, Titolo III - D.Lgs. 152/2006 e s.m.i.

Montana

TAVOLA NUMERO 1
SCALA 1:2500
INQUADRAMENTO ORTOFOTO

Progettista
 Corrado Pluchino/Ord. Ing. Prov. MI n. 27174 - Sez. A

Coordinamento
 Stefano Adami

Codice elaborato
 3162_6245_VE_VIA_TO1_ROO_INQUADRAMENTO ORTOFOTO

Montana S.p.A.
 Via Angelo Carlo Fumagalli 6, 20143 Milano
 Tel. +39 02 54 11 81 73 | Fax. +39 02 54 12 98 90
 Milano (Sede Certificata ISO) | Brescia | Palermo | Cagliari | Roma | Siracusa

C.F. e P.IVA 10414270156
 Cap.Soc. 600.000,00 €
 www.montanambiente.com