


PARTICOLARE – STRUTTURE SOSTEGNO MODULI

TIPOLOGICI

SEZIONE 1 (LONGITUDINALE)

SCALA 1:100

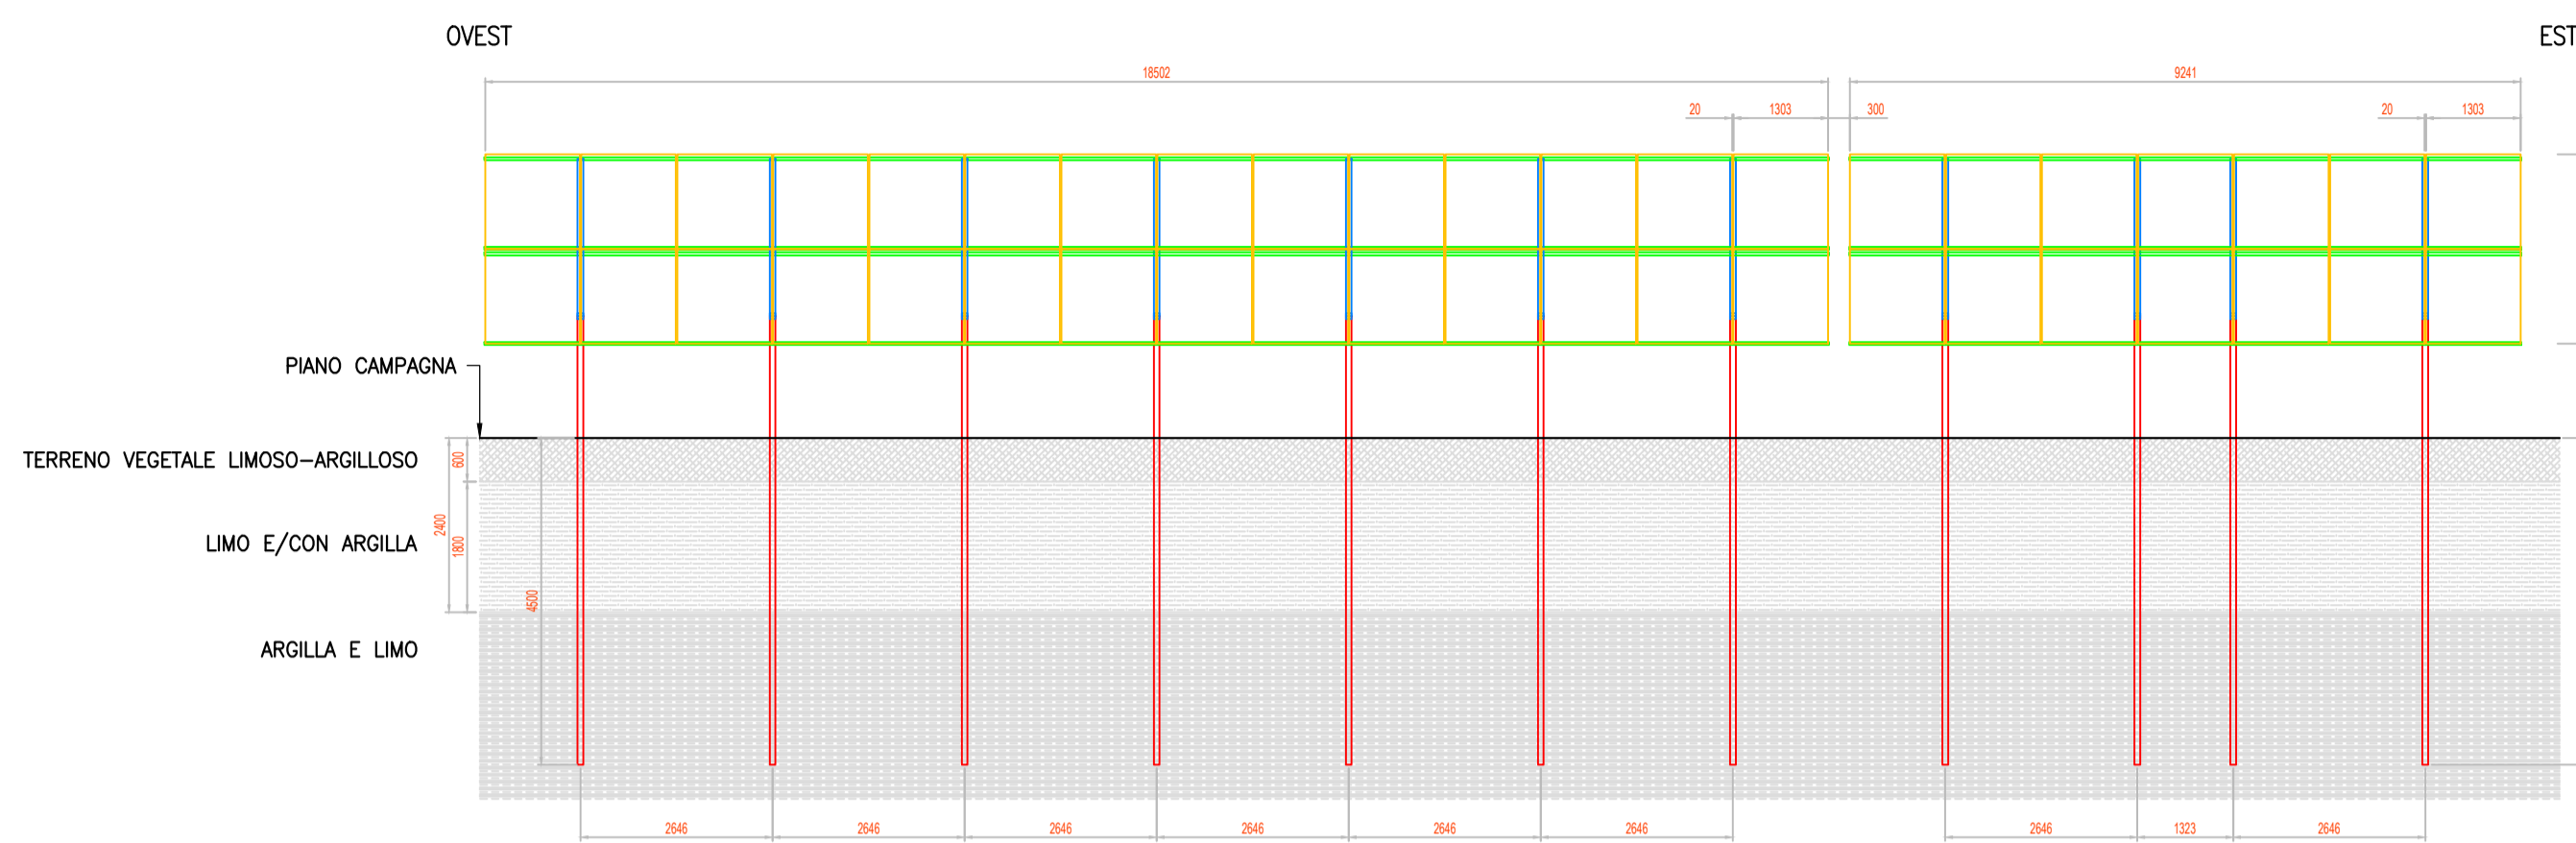


PIANTA

SCALA 1:100



SEZIONE 1





SEZIONE 2

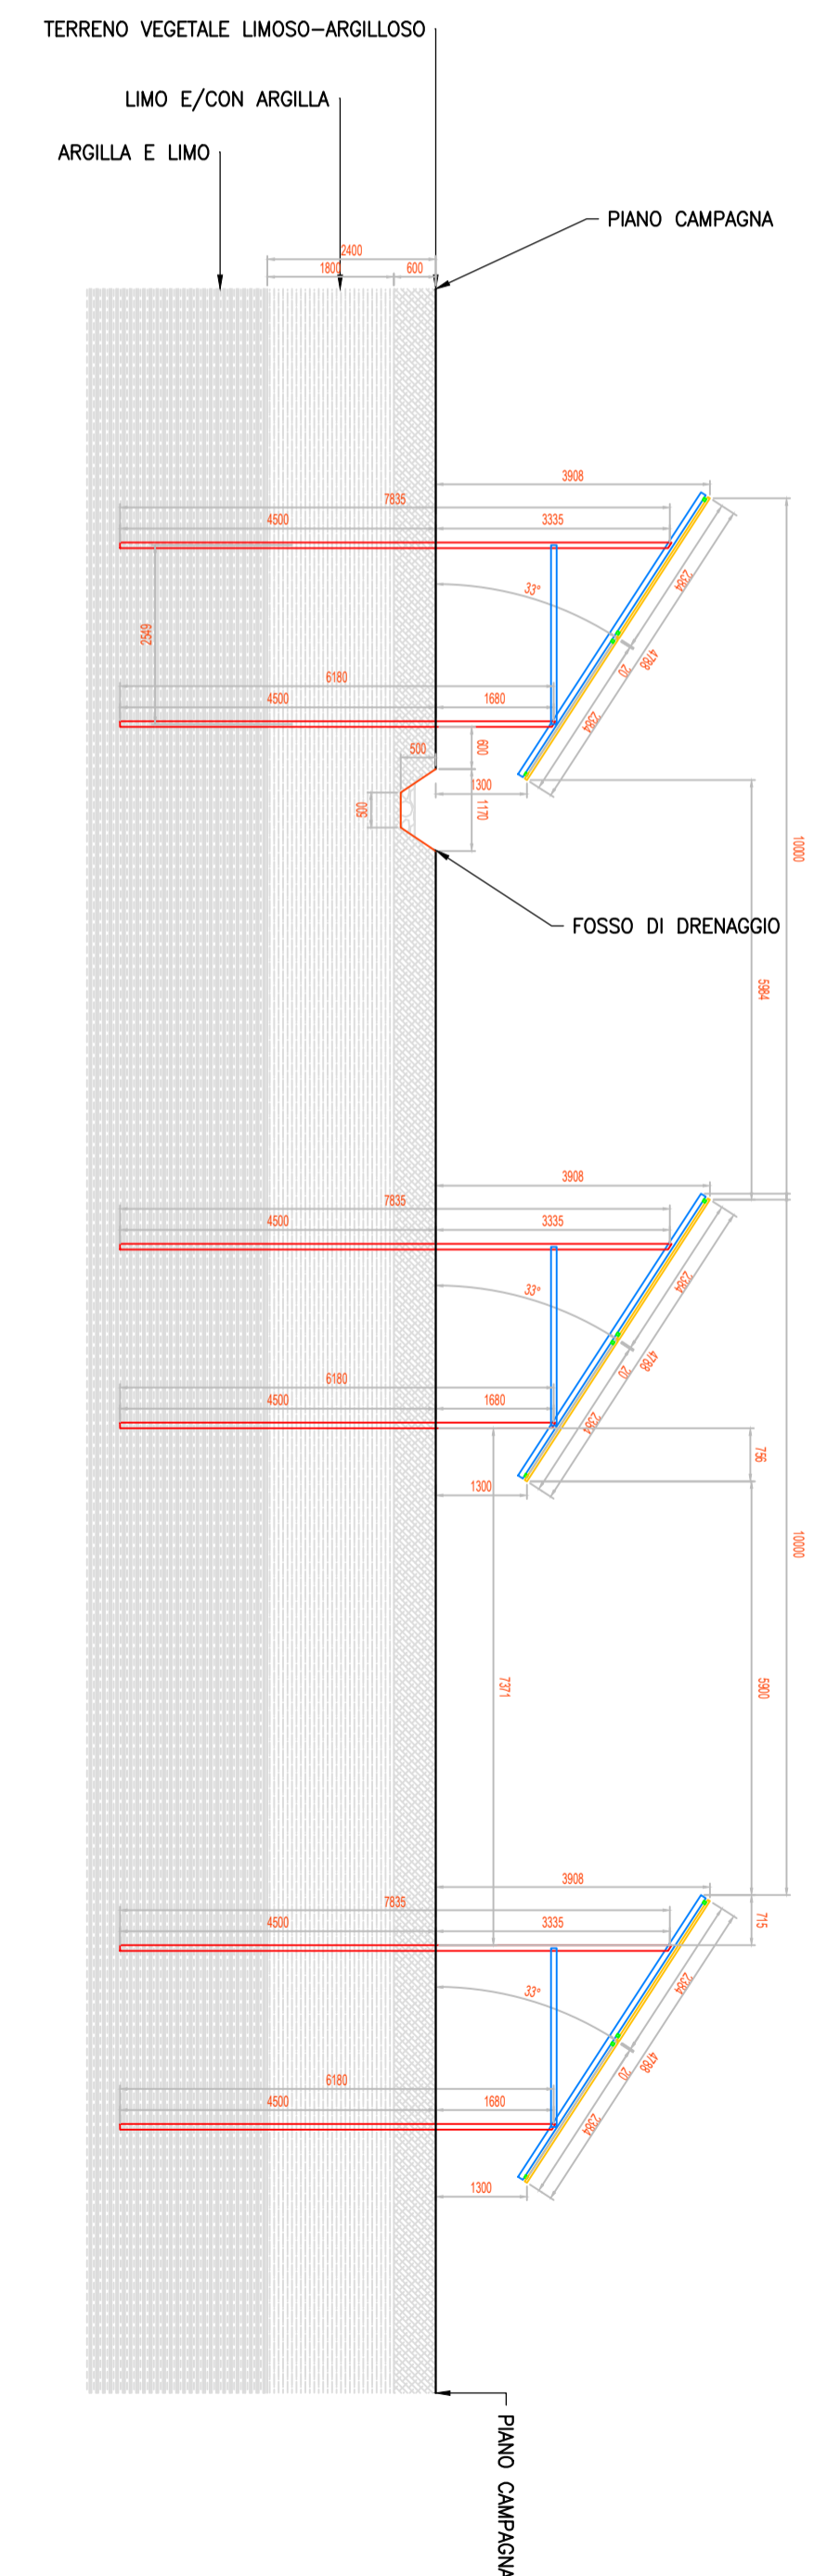

SEZIONE 2 (TRASVERSALE)

SCALA 1:100

SCALA 1:100 - 1 cm = 1 m

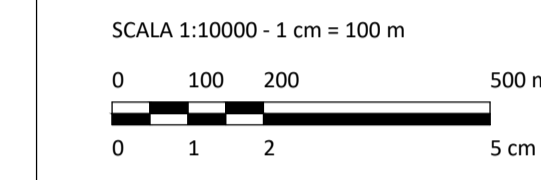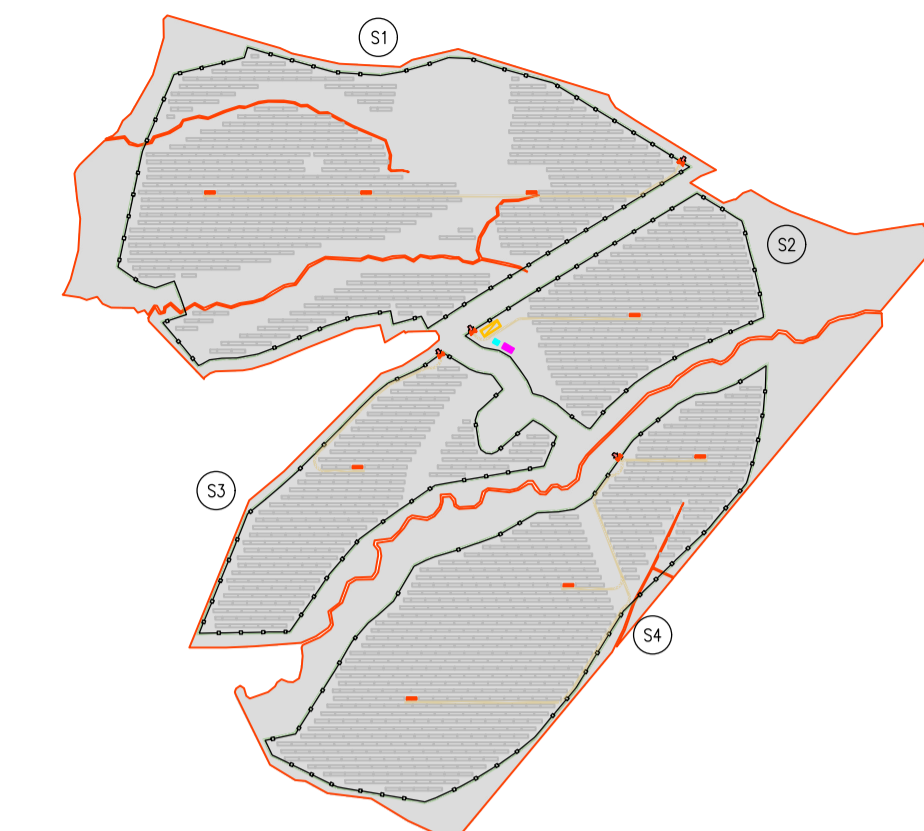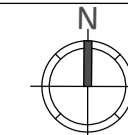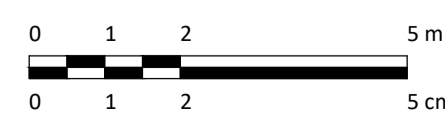

KPLAN

LEGENDA

	SITO CATASTALE		CABINATI
	ACCESSO AREA IMPIANTO		CABINA DI CONNESSIONE
	AREA RECINTATA		POWER STATION
	STRUTTURE DI SOSTEGNO MODULI		LOCALE GUARDIANIA E CONTROLLO ACCESSI
	VIABILITÀ INTERNA		MAGAZZINO

S. Alfano	S. Adami	Prima emissione	0	07/2024
REDATTO	APPROVATO	DESCRIZIONE	REV.	DATA



LUGLIO 2024
GREEN FROGS VECCHIENNA S.R.L.
 IMPIANTO AGRIVOLTAICO IN AREA IDONEA
 COLEGATO ALLA RTN
 DI POTENZA NOMINALE PARI A 34,00 MWp
 DENOMINATO "VECCHIENNA" SITO NEL
 COMUNE DI CATELNUOVO DI VAL DI CECINA (PI)

Istanza di VIA - art.23, Titolo III - D.Lgs. 152/2006 e s.m.i.

TAVOLA NUMERO 8
SCALA 1:100
PARTICOLARE
STRUTTURE SOSTEGNO MODULI

Progettista
 Corrado Pluchino/Ord. Ing. Prov. MI n. 27174 - Sez. A

Coordinamento
 Stefano Adami

Codice elaborato
 3162_6245_VE_VIA_T08_R00_PARTICOLARE STRUTTURE SOSTEGNO MODULI

Montana S.p.A.
 Via Angelo Carlo Fumagalli 6, 20143 Milano
 Tel. +39 02 54 11 81 73 | Fax. +39 02 54 12 98 90
 Milano (Sede Certificata ISO) | Brescia | Palermo | Cagliari | Roma | Siracusa
 C.F. e P.IVA 10414270156
 Cap.Soc. 600.000,00 €
 www.montanambiente.com

È VIETATA LA RIPRODUZIONE DI QUESTO DOCUMENTO SENZA PREVENTIVA AUTORIZZAZIONE SCRITTA DELLA MONTANA SPA