

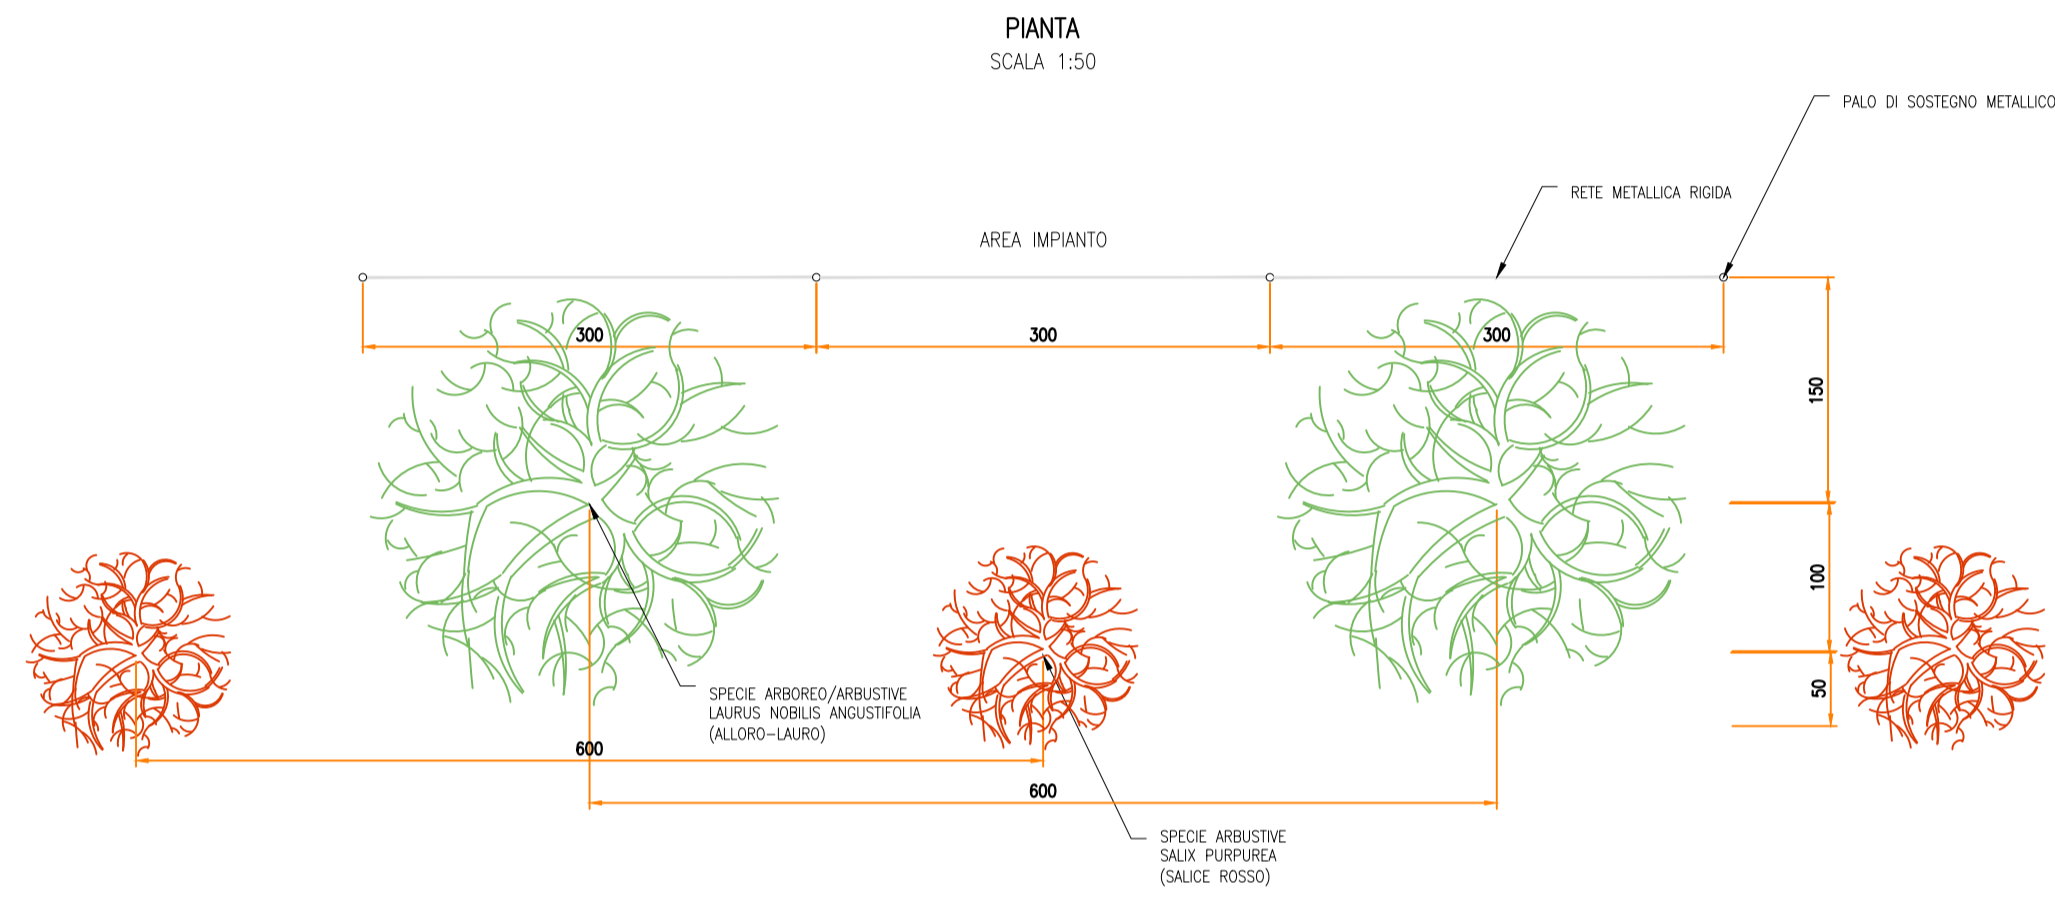
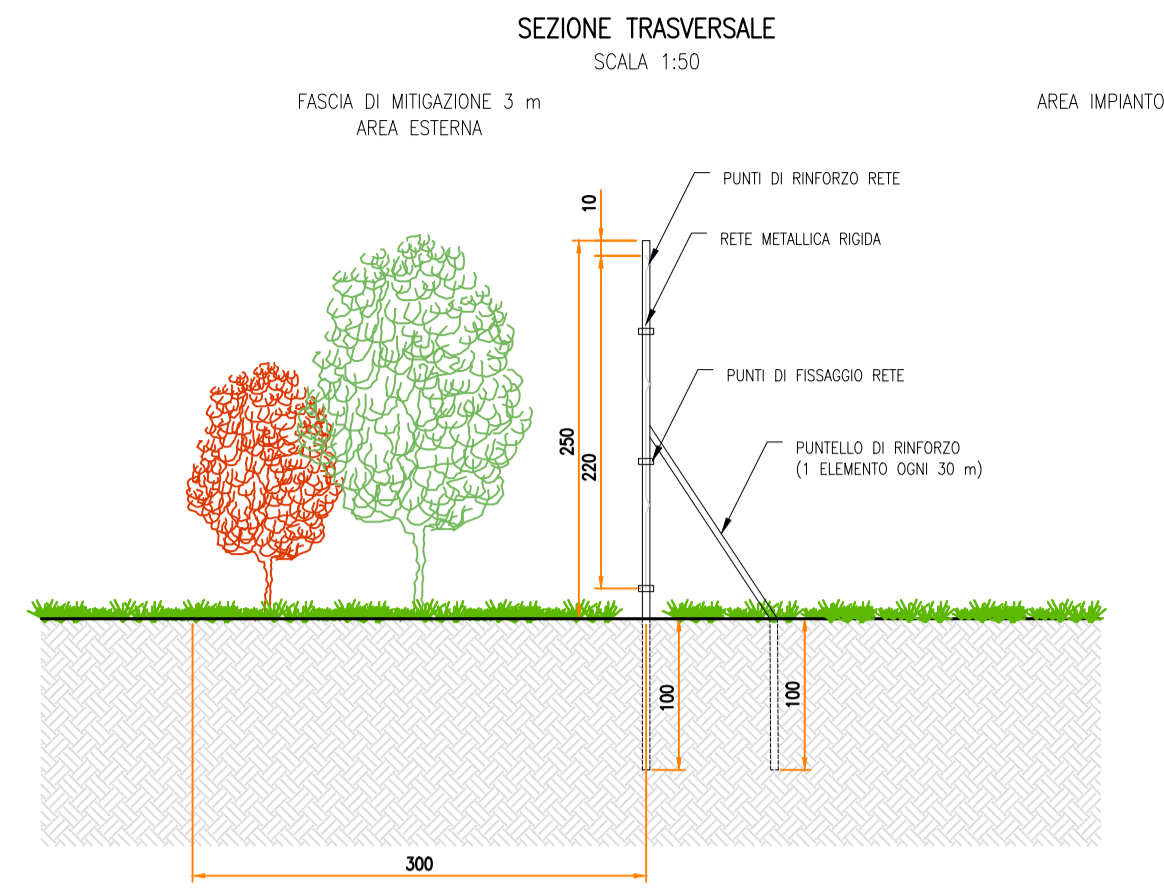
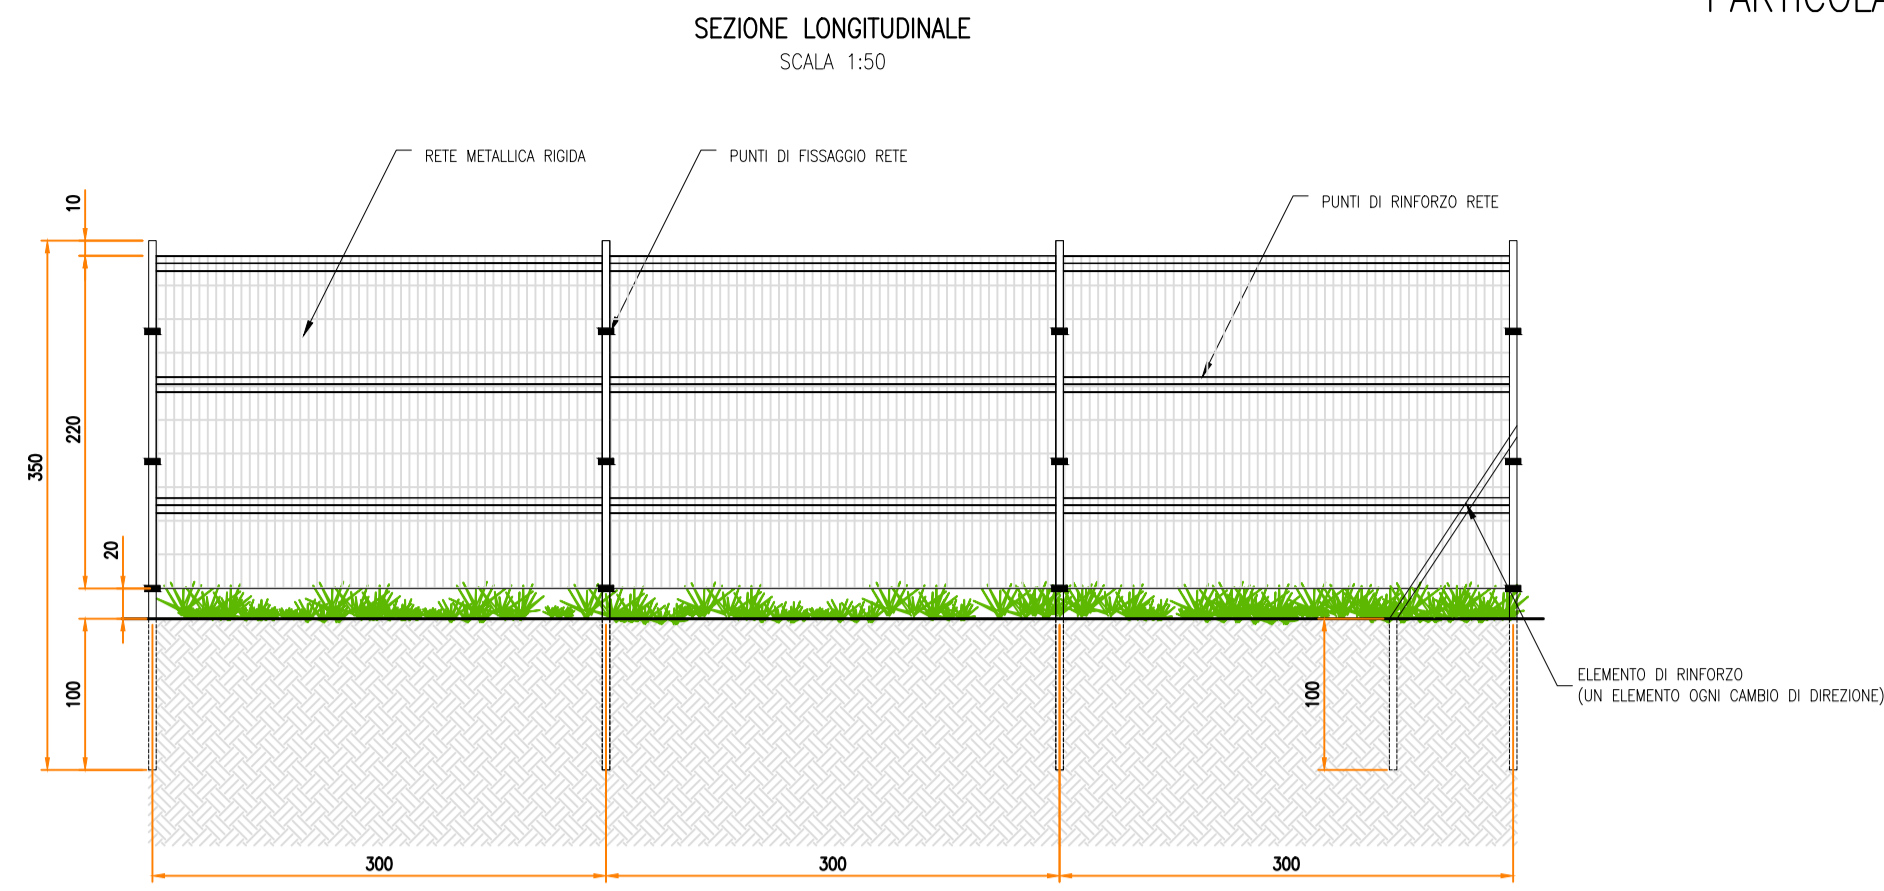
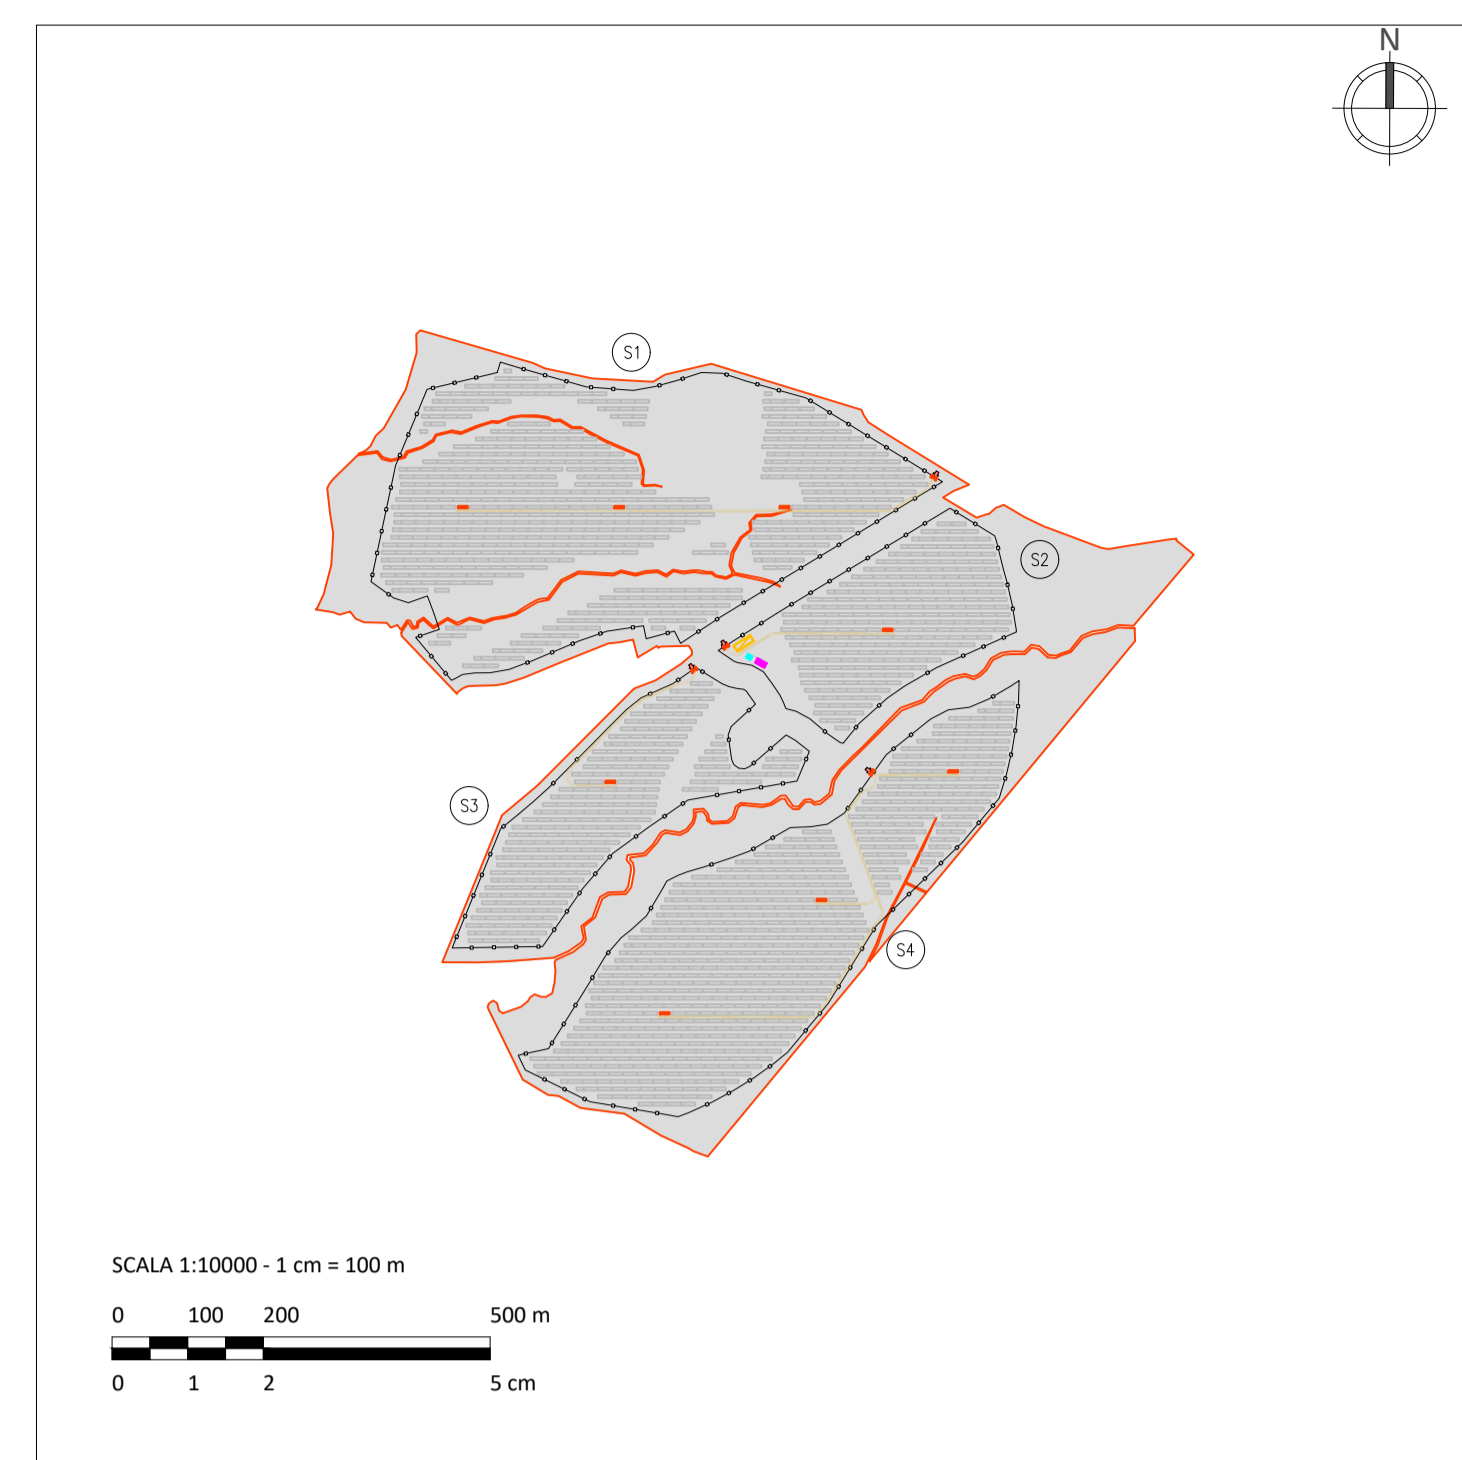
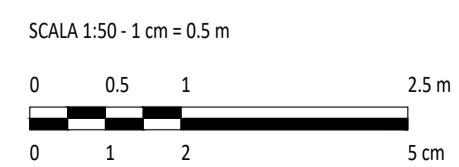
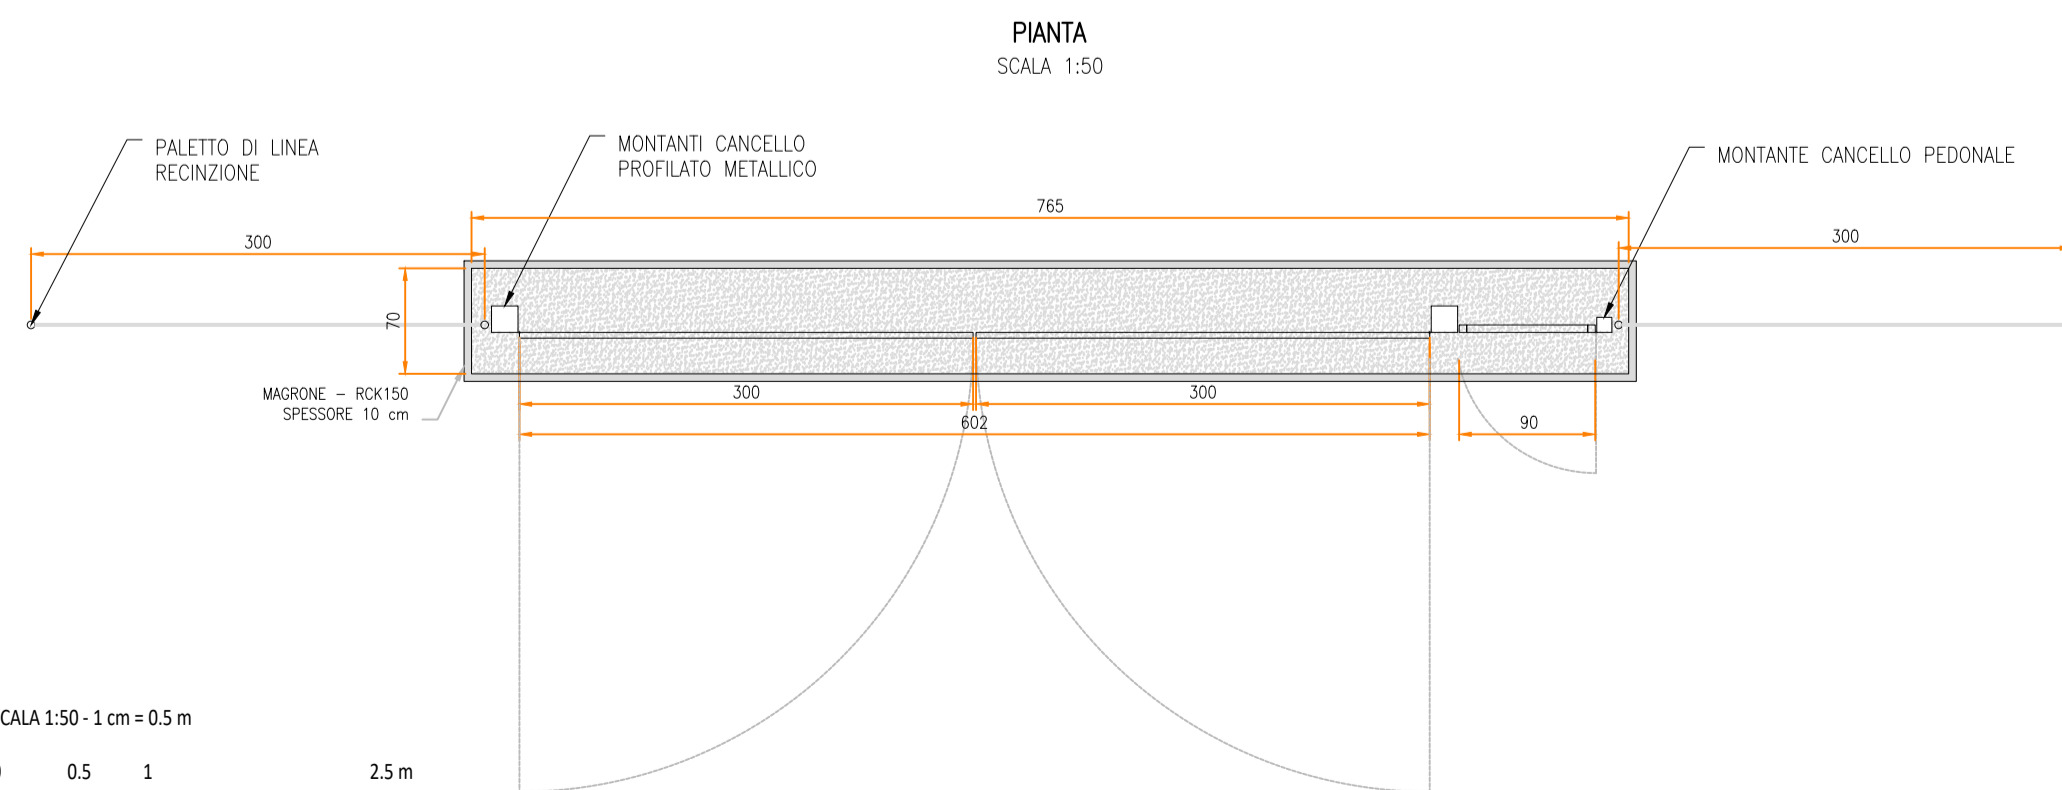


PARTICOLARE – RECINZIONE
TIPOLOGICI

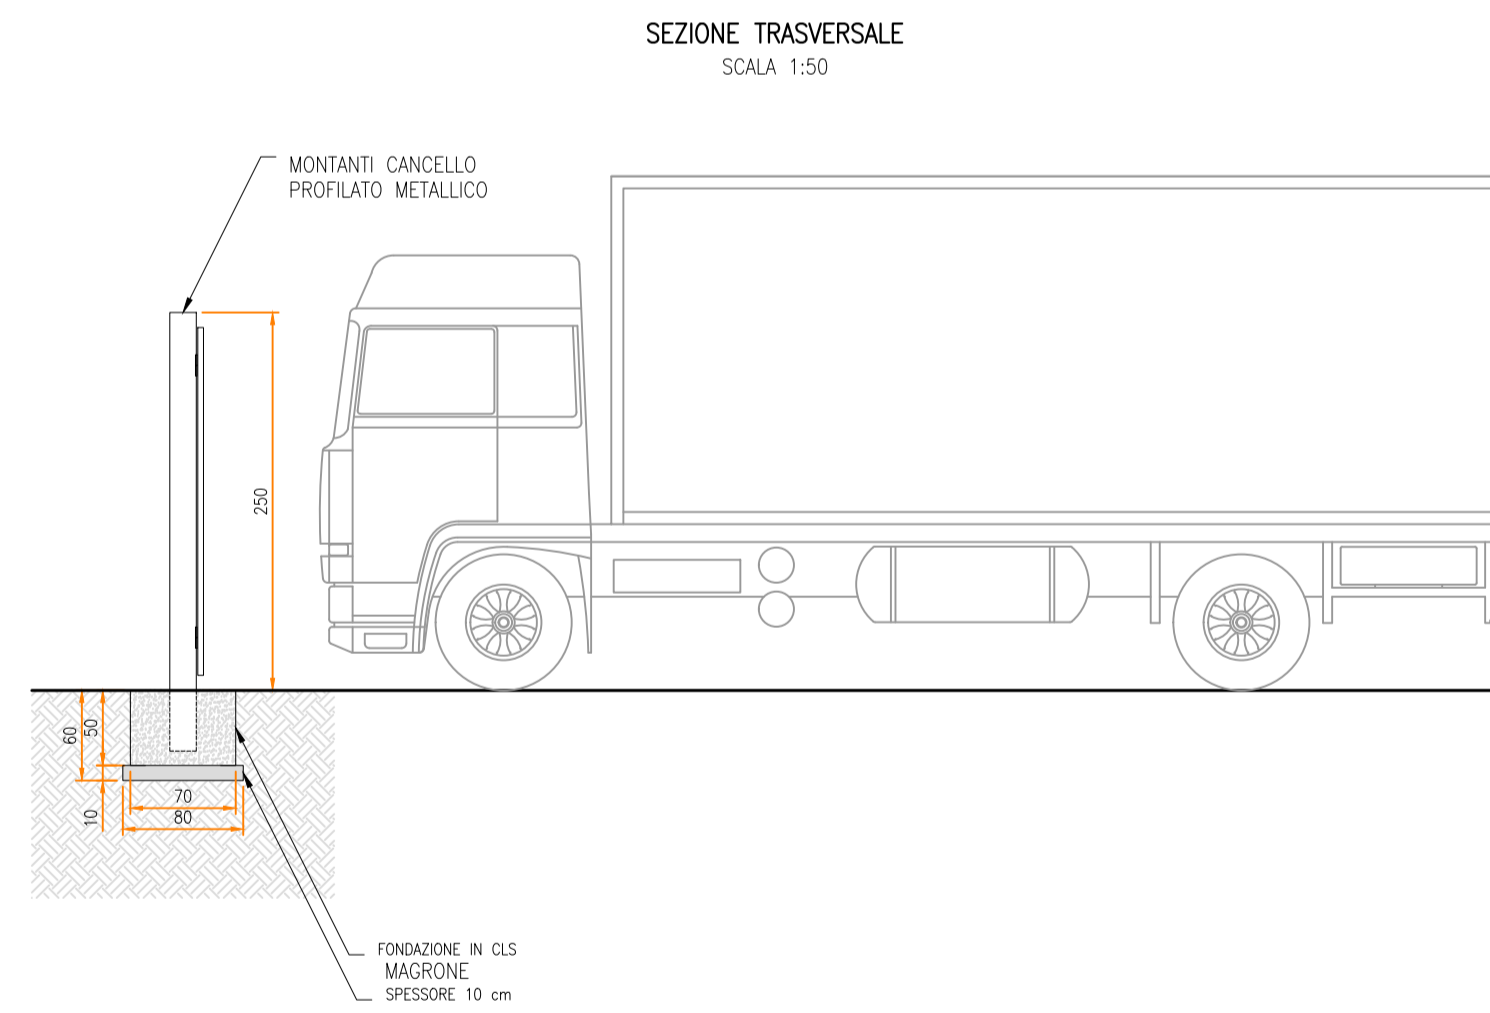

PARTICOLARE – ACCESSO
TIPOLOGICI

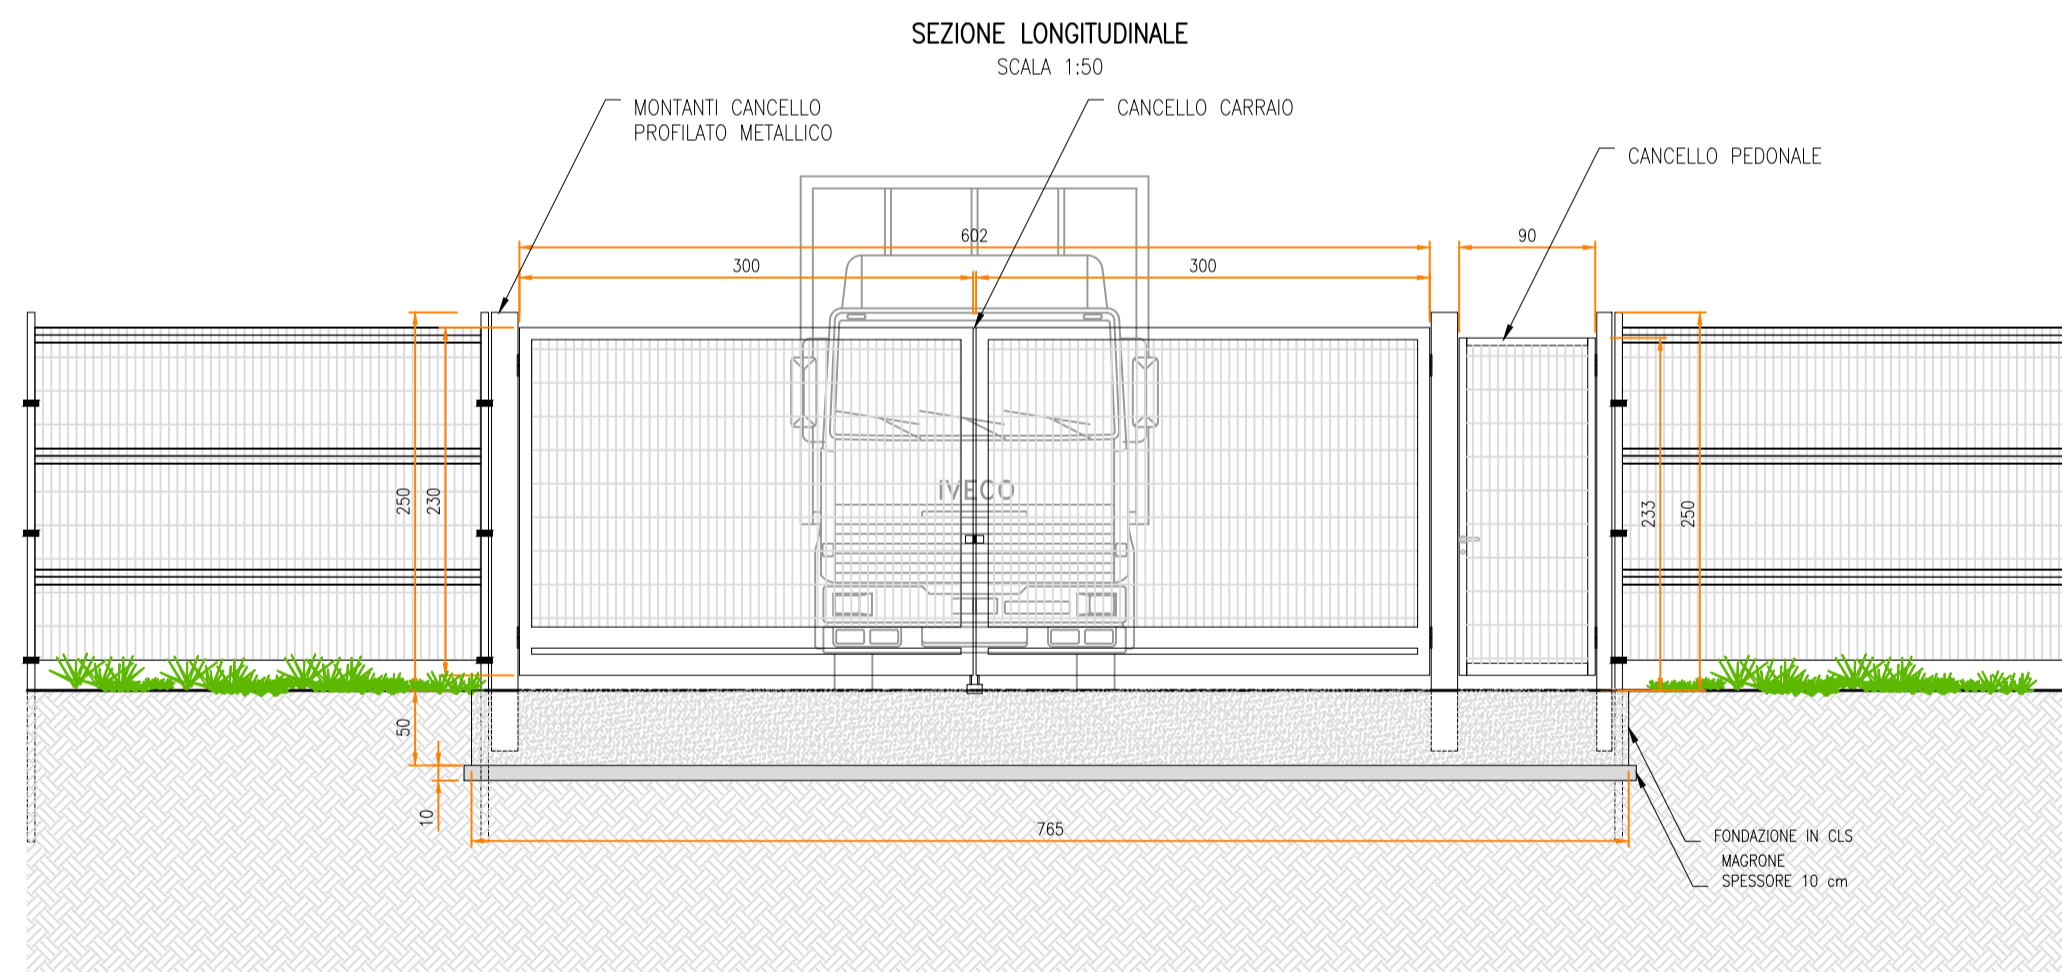

LEGENDA

	SITO CATASTALE		CABINATI
	ACCESSO AREA IMPIANTO		CABINA DI CONNESSIONE
	AREA RECINTATA		POWER STATION
	STRUTTURE DI SOSTEGNO MODULI		LOCALE GUARDIANIA E CONTROLLO ACCESSI
	VIABILITÀ INTERNA		MAGAZZINO

S. Alfano	S. Zucca	Prima emissione	0	07/2024
REDATTO	APPROVATO	DESCRIZIONE	REV.	DATA

LUGLIO 2024

GREEN FROGS VECCHIENNA S.R.L.

IMPIANTO AGRIVOLTAICO IN AREA IDONEA
COLEGATO ALLA RTN
DI POTENZA NOMINALE PARI A 34,00 MWp
DENOMINATO "VECCHIENNA" SITO NEL
COMUNE DI CATELNUOVO DI VAL DI CECINA (PI)

Istanza di VIA - art.23, Titolo III - D.Lgs. 152/2006 e s.m.i.

TAVOLA NUMERO 9

SCALA 1:50

PARTICOLARE ACCESSI E RECINZIONE

Progettista
Corrado Pluchino/Ord. Ing. Prov. MI n. 27174 - Sez. A

Coordinamento
Stefano Adami

Codice elaborato
3162_6245_VE_VIA_T09_ROO_PARTICOLARI STRADE, ACCESSI E RECINZIONE

Montana S.p.A.
Via Angelo Carlo Fumagalli 6, 20143 Milano
Tel. +39 02 54 11 81 73 | Fax. +39 02 54 12 98 90
Milano (Sede Certificata ISO) | Brescia | Palermo | Cagliari | Roma | Siracusa

C.F. e P.IVA 10414270156
Cap.Soc. 600.000,00 €
www.montanambiente.com