

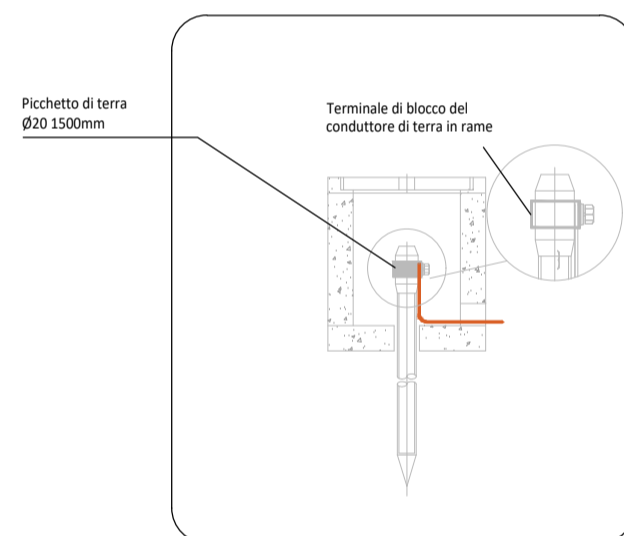
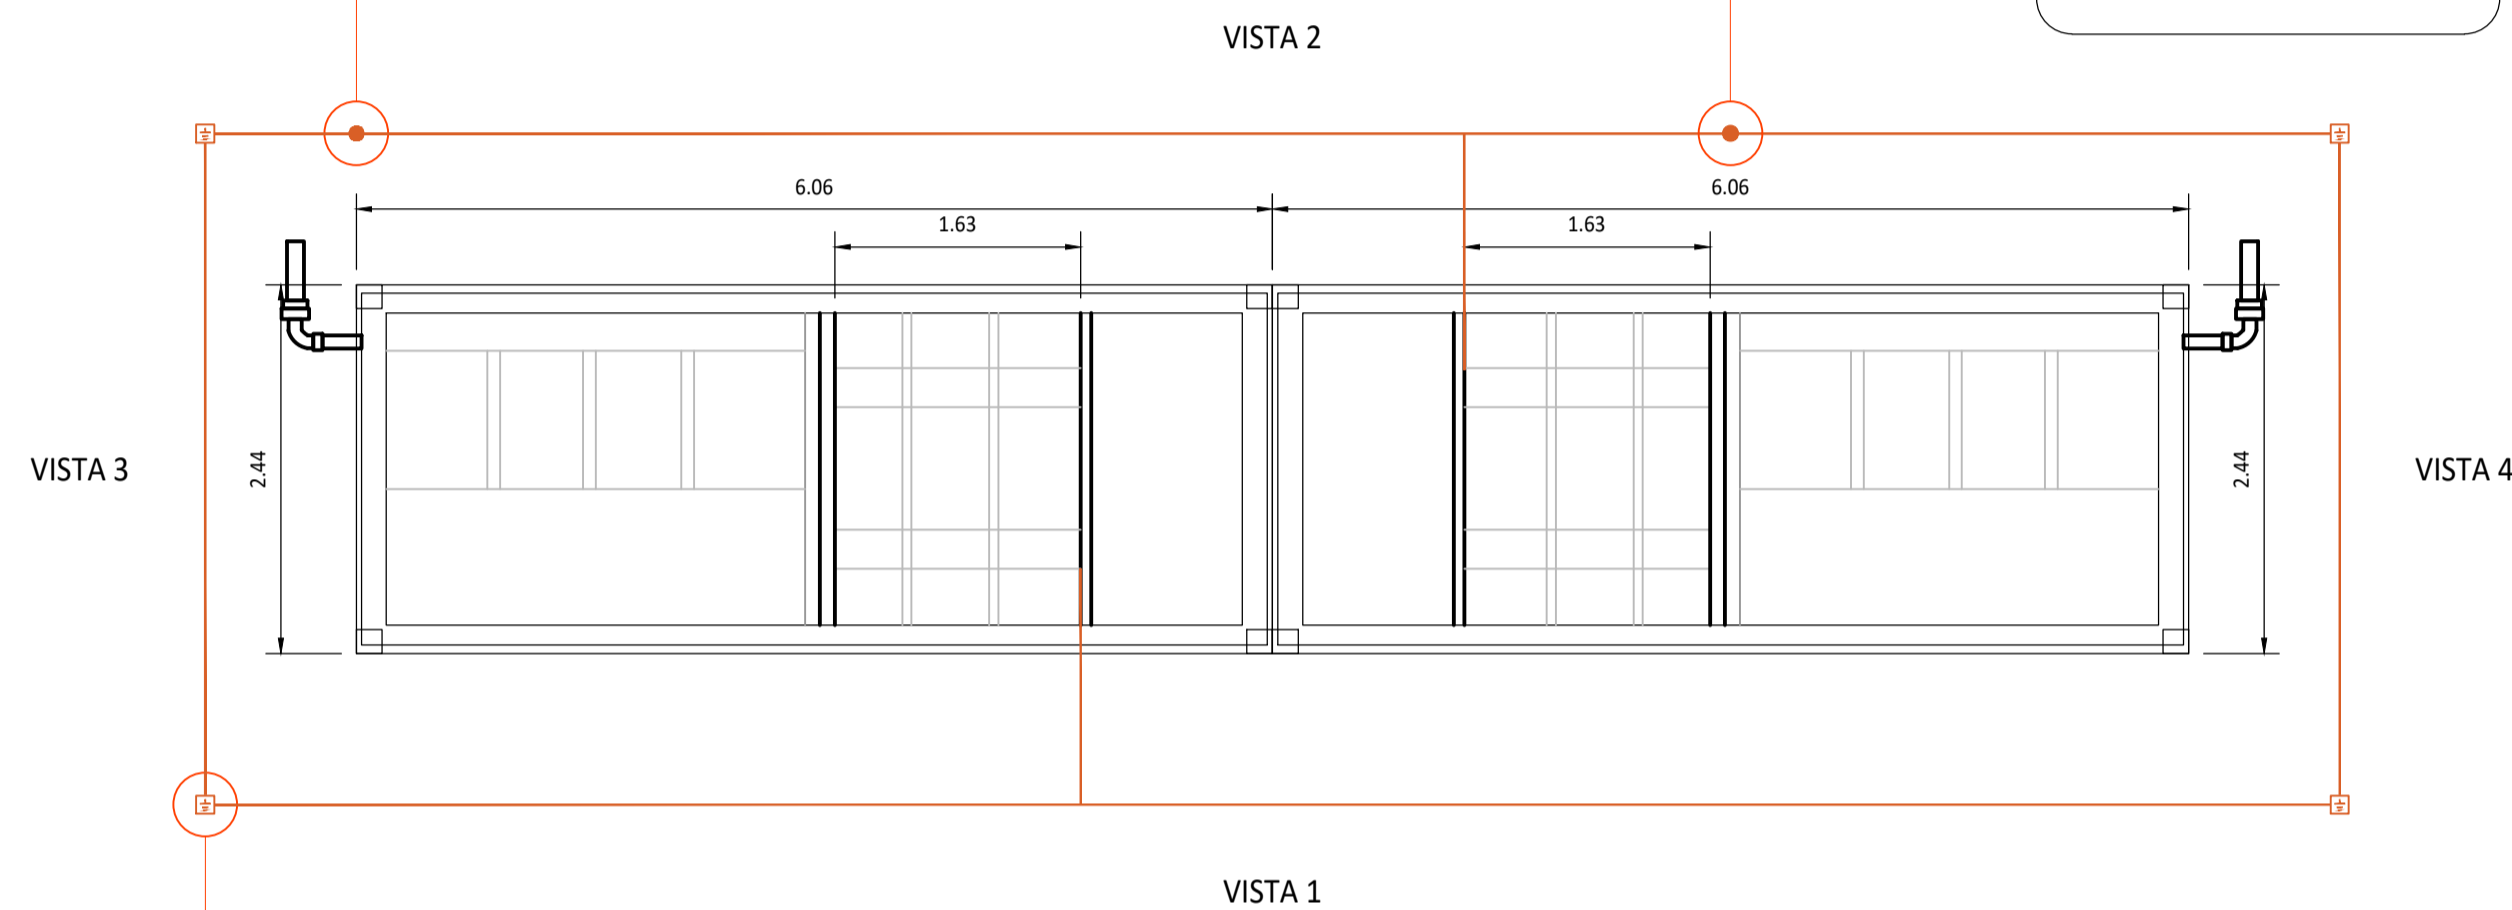
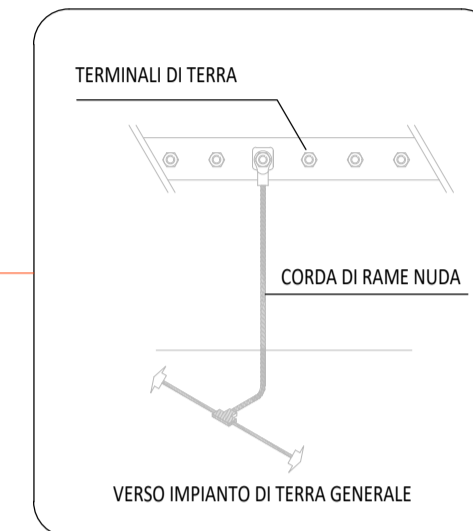
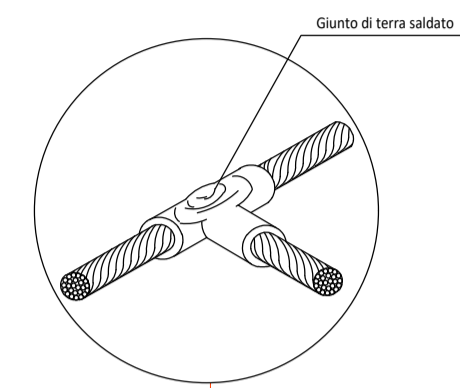
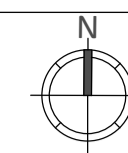


**PLANIMETRIA
ALLESTIMENTO ELETTRICO**

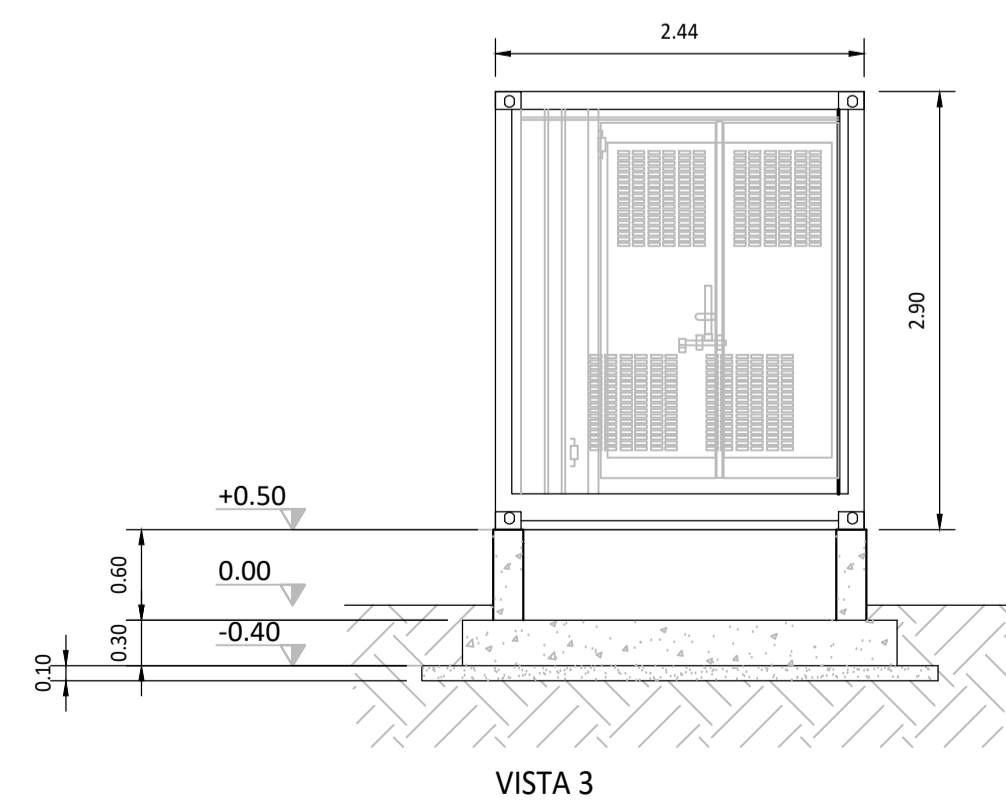

PROSPETTI

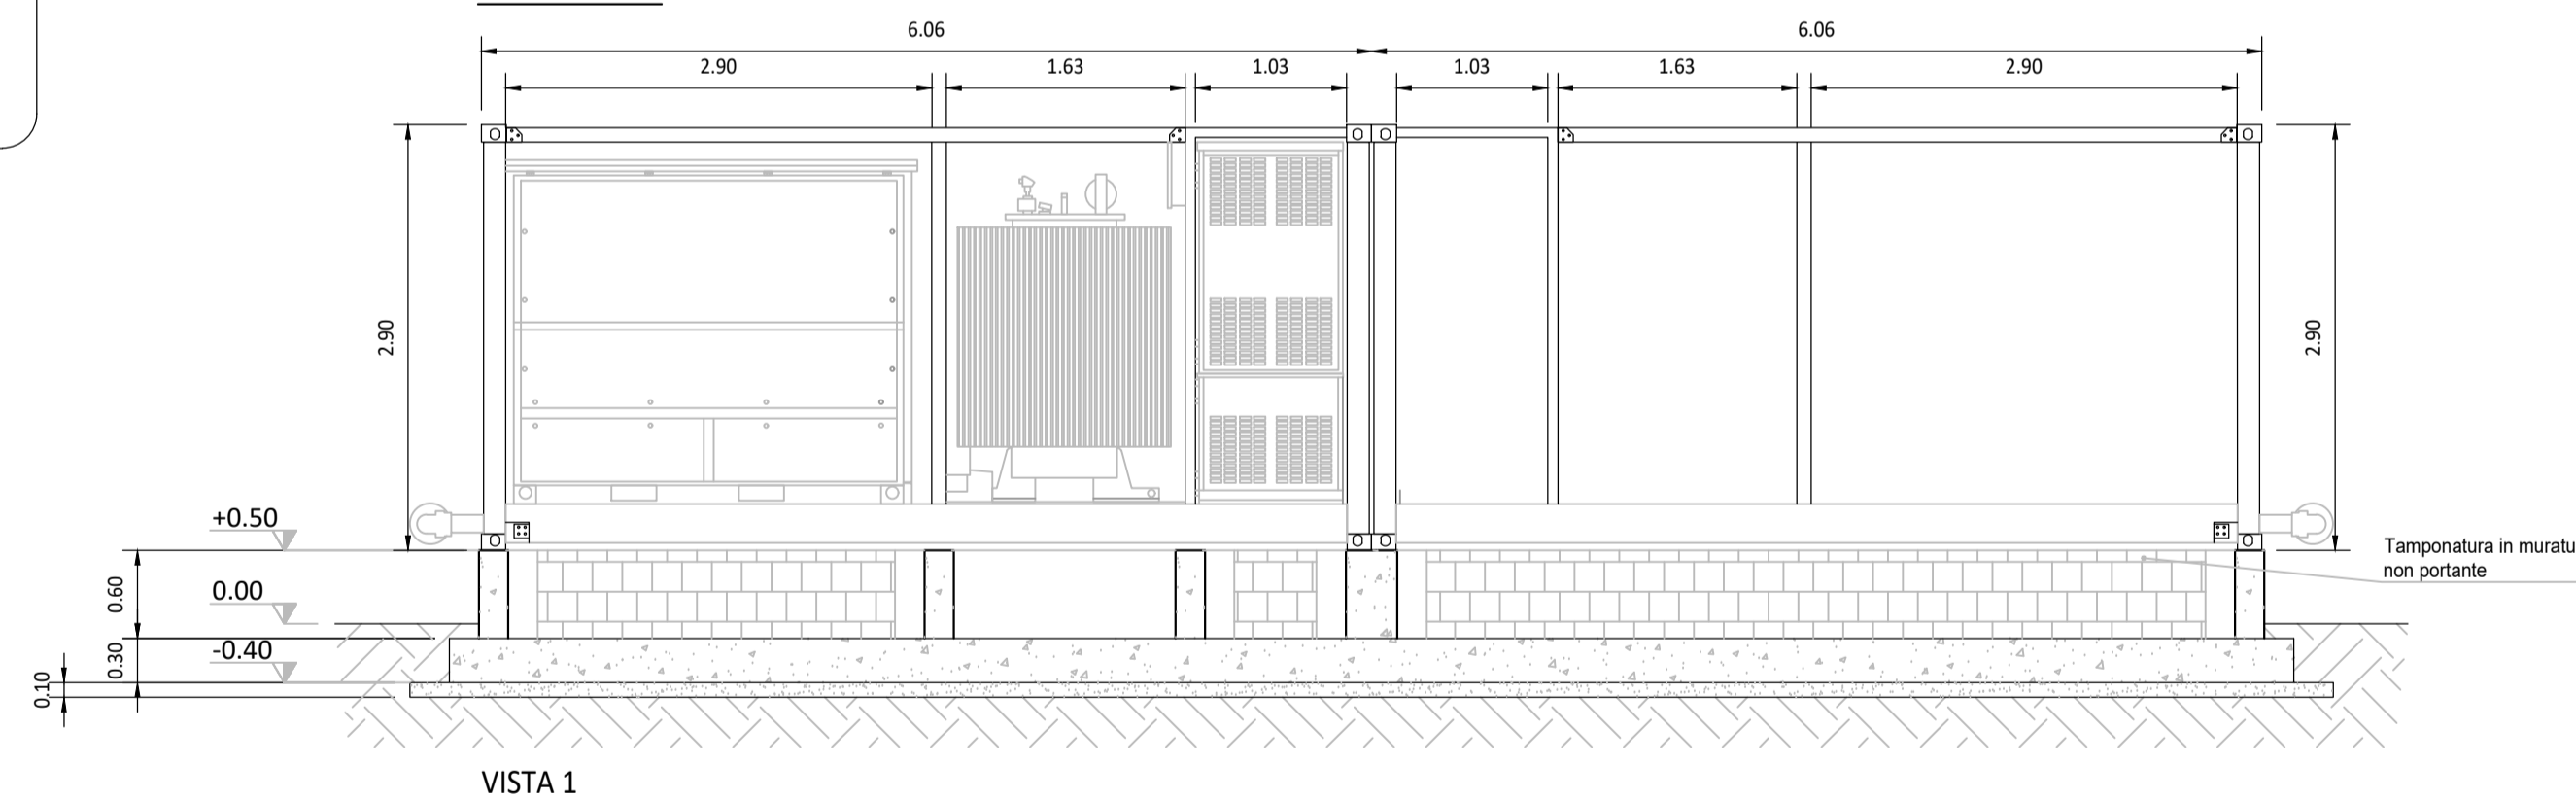

SCALA 1:10000 - 1 cm = 100 m
 0 100 200 500 m
 0 1 2 5 cm

KPLAN

LEGENDA

- | | |
|------------------------------|---------------------------------------|
| SITO CATASTALE | CABINATI |
| ACCESSO AREA IMPIANTO | CABINA DI CONNESSIONE |
| AREA RECINTATA | POWER STATION |
| STRUTTURE DI SOSTEGNO MODULI | LOCALE GUARDIANIA E CONTROLLO ACCESSI |
| VIABILITÀ INTERNA | MAGAZZINO |

S. Alfano	S. Adami	Prima emissione	0	07/2024
REDATTO	APPROVATO	DESCRIZIONE	REV.	DATA



LUGLIO 2024
GREEN FROGS VECCHIENNA S.R.L.
 IMPIANTO AGRIVOLTAICO IN AREA IDONEA
 COLEGATO ALLA RTN
 DI POTENZA NOMINALE PARI A 34,00 MWp
 DENOMINATO "VECCHIENNA" SITO NEL
 COMUNE DI CATELNUOVO DI VAL DI CECINA (PI)

Istanza di VIA - art.23, Titolo III - D.Lgs. 152/2006 e s.m.i.

TAVOLA NUMERO 10
SCALA 1:50
PARTICOLARE CABINE ELETTRICHE
POWER STATION

Progettista
 Corrado Pluchino/Ord. Ing. Prov. MI n. 27174 - Sez. A

Coordinamento
 Stefano Adami

Codice elaborato
 3162_6245_VE_VIA_T10_ROQ_CABINE ELETTRICHE POWER STATION

Montana S.p.A.
 Via Angelo Carlo Fumagalli 6, 20143 Milano
 Tel. +39 02 54 11 81 73 | Fax. +39 02 54 12 98 90
 Milano (Sede Certificata ISO) | Brescia | Palermo | Cagliari | Roma | Siracusa
 C.F. e P.IVA 10414270156
 Cap.Soc. 600.000,00 €
 www.montanambiente.com