

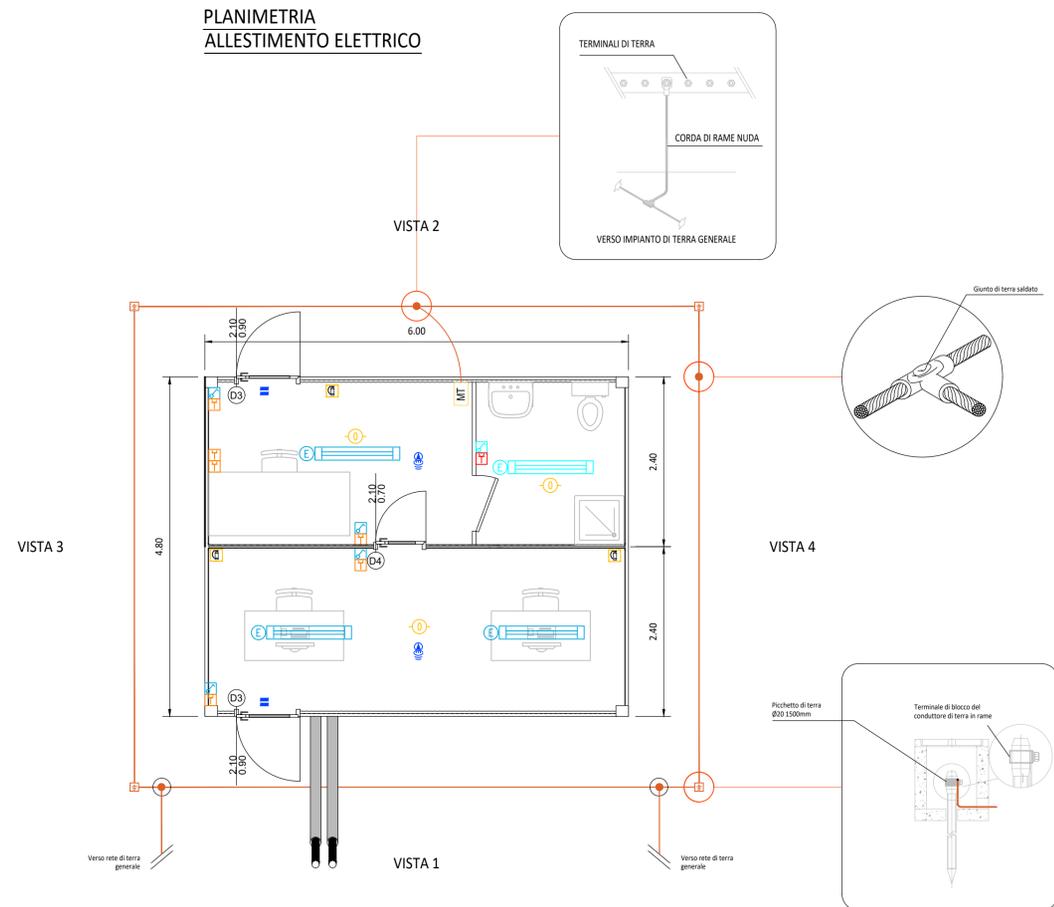


PLANIMETRIA ALLESTIMENTO ELETTRICO

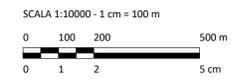

LEGENDA	
Simbolo	Descrizione
	ILLUMINAZIONE 2x36W
	ILLUMINAZIONE D'EMERGENZA
	SWITCH BIPOLORE
	PRESA SHUKO 10A PRESA 2P+T
	ESTINTORE
	ESTINTORE IN BOX
	RIVELATORE DI FUMI OTTICO
	ALLARME MAGNETICO
	SENSORE DI PROSSIMITA' A SOFFITTO

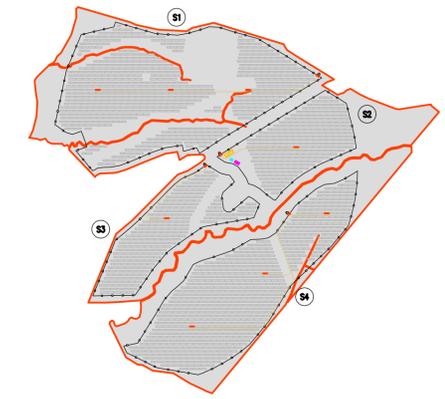


KPLAN


LEGENDA			
	SITO CATASTALE		CABINATI
	ACCESSO AREA IMPIANTO		CABINA DI CONNESSIONE
	AREA RECINTATA		POWER STATION
	STRUTTURE DI SOSTEGNO MODULI		LOCALE GUARDIANIA E CONTROLLO ACCESSI
	VIABILITÀ INTERNA		MAGAZZINO

REDAZIONE	APPROVATO	DESCRIZIONE	REV.	DATA
S. Alfano	S. Zucca	Prima emissione	0	07/2024


PROSPETTI

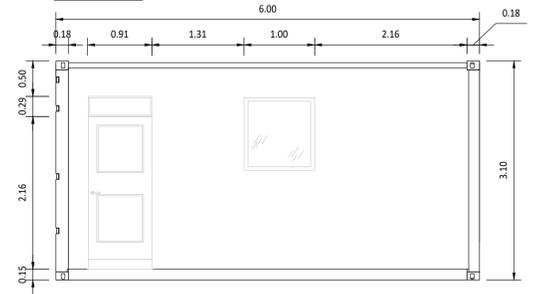


VISTA 1

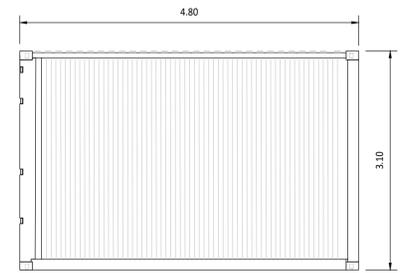

VISTA 3

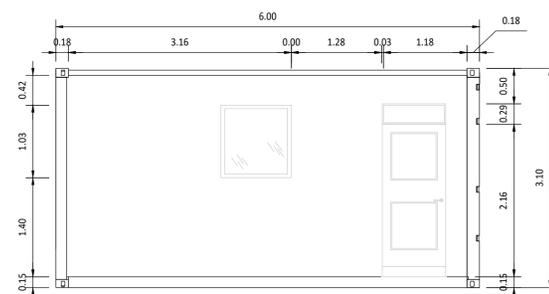

VISTA 2

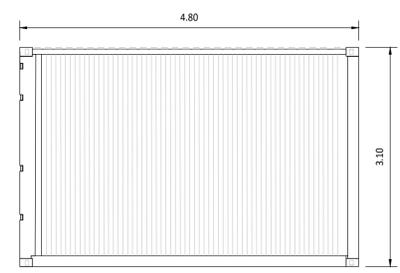

VISTA 4



LUGLIO 2024
GREEN FROGS VECCHIENNA S.R.L.
 IMPIANTO AGRIVOLTAICO IN AREA IDONEA
 COLEGATO ALLA RTN
 DI POTENZA NOMINALE PARI A 34,00 MWp
 DENOMINATO "VECCHIENNA" SITO NEL
 COMUNE DI CATELNUOVO DI VAL DI CECINA (PI)

Istanza di VIA - art.23, Titolo III - D.Lgs. 152/2006 e s.m.i.

TAVOLA NUMERO 12
SCALA 1:50
PARTICOLARE CABINE ELETTRICHE
UFFICI

Progettista
 Corrado Pluchino/Ord. Ing. Prov. MI n. 27174 - Sez. A

Coordinamento
 Stefano Adami

Codice elaborato
 3162_6245_VE_VIA_T12_ROO_CABINE ELETTRICHE UFFICI