SEZIONE B–B
SCALA 1:50

PROFILO LONGITUDINALE

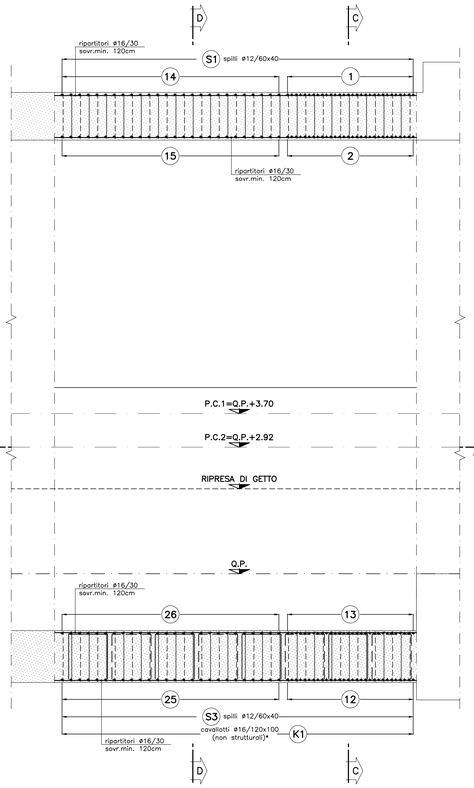

SEZIONE C–C
SCALA 1:50

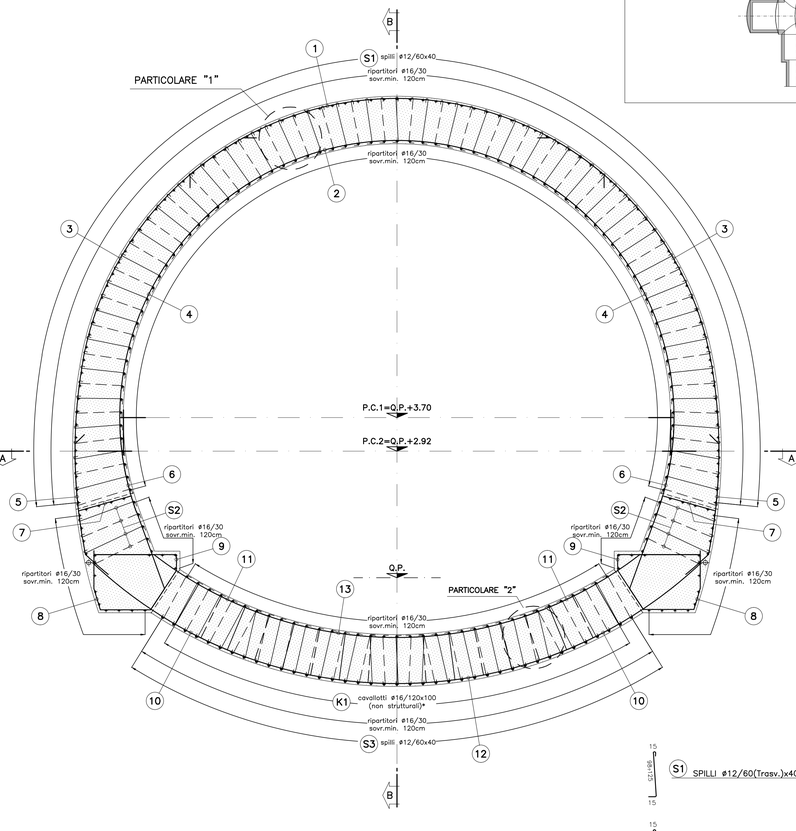

KEY–PLAN

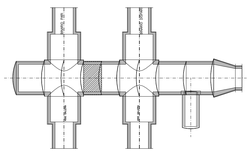

ESPLOSO

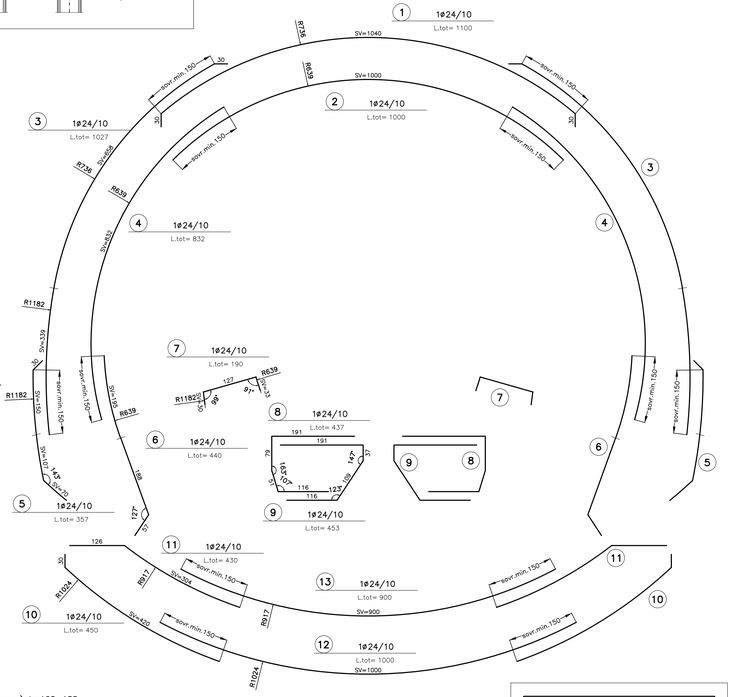

PARTICOLARE "1"
SCALA 1:10

PARTICOLARE COPRIFERRO CALOTTA

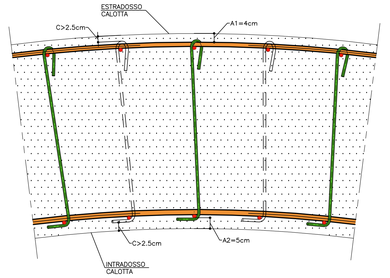

PARTICOLARE "2"
SCALA 1:10

PARTICOLARE COPRIFERRO ARCO ROVESCIO

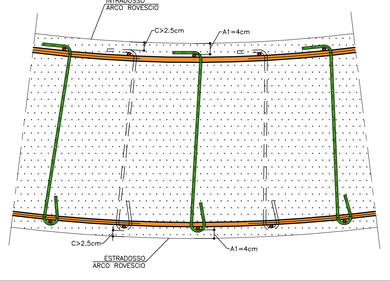

SEZIONE A–A
SCALA 1:50

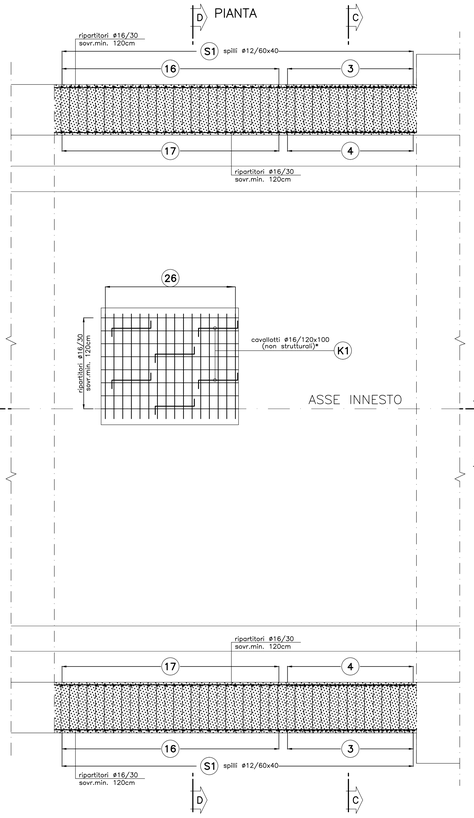

SEZIONE D–D
SCALA 1:50

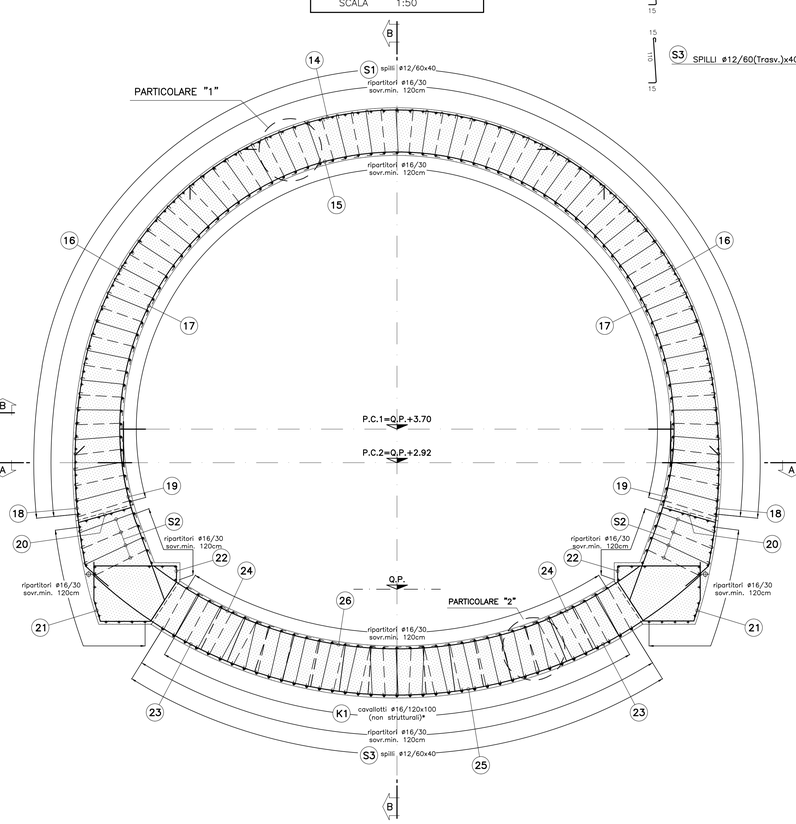

ESPLOSO

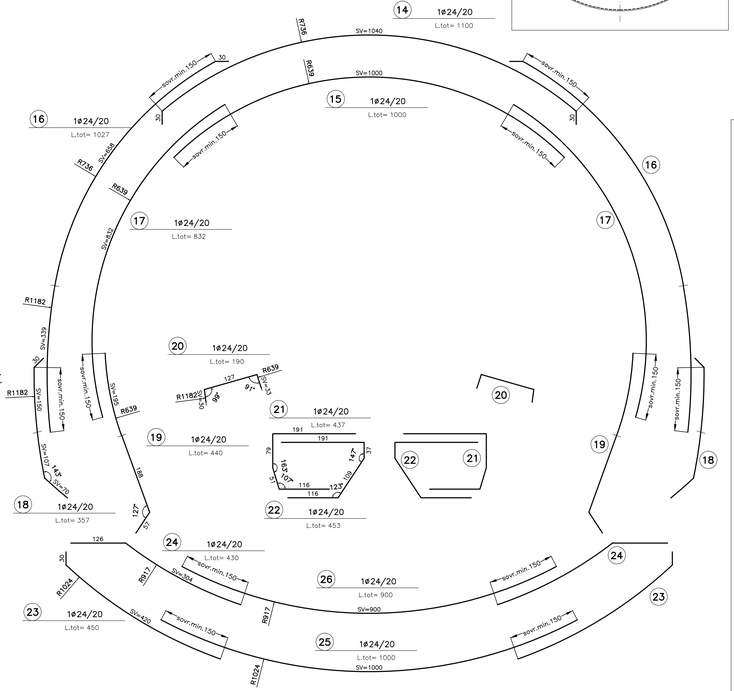

S1 SPILLI ø12/60(Trasv.)x40(Long.) L=128–155

S2 SPILLI ø12/60(Trasv.)x40(Long.) L=162–175

S3 SPILLI ø12/60(Trasv.)x40(Long.) L=140

K1 CAVALLOTTI ø16/120(Trasv.)x100(Long.) L=397 (SFALSATI)

SCHEMA COPRIFERRO

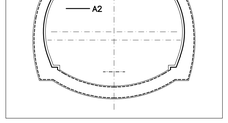

TABELLA MATERIALI	
ACCIAIO ARMATURE	B450C
COPRIFERRO	(vedi schema)

NOTA: – PER TUTTO QUANTO NON INDICATO SI FACCIA RIFERIMENTO AL CAPITOLATO OPERE CIVILI

– ELABORATO DI RIFERIMENTO: "OPERE DI LINEA–CARATTERISTICHE DEI MATERIALI E NOTE" (cod.IG51–00–E–CV–TT–OC0000–002)

– PER TUTTI I DETTAGLI D'IMPERMEABILIZZAZIONE SI VEDA L'ELABORATO RELATIVO

LEGENDA	
– P.C.	PIANO DEI CENTRI
– Q.P.	QUOTA PROGETTO
– P.I.M.	PIANO IMPOSTA MURETTE

NOTA

I CAVALLOTTI NON SONO DA CONSIDERARSI STRUTTURALI E POSSONO ESSERE EVENTUALMENTE SOSTITUITI CON ELEMENTI ALTERNATIVI

COMMITTENTE: RFI RETE FERROVIARIA ITALIANA – GRUPPO FERROVIE DELLO STATO ITALIANE

ALTA SORVEGLIANZA: ITALFERR – GRUPPO FERROVIE DELLO STATO ITALIANE

GENERAL CONTRACTOR: Consorzio Cooperativo Costruzioni Integrati Veloci

INFRASTRUTTURE FERROVIARIE STRATEGICHE DEFINITE DALLA LEGGE OBIETTIVO N.443/01

TRATTA A.V./A.C. TERZO VALICO DEI GIOVI
PROGETTO ESECUTIVO

Galleria Naturale di Valico Binario Pari
Camerone di Innesto Finestra Castagnola

Tratta A

Armatura

GENERAL CONTRACTOR	DIRETTORE LAVORI	SCALA:
Consorzio Cociv ing. P. P. Marcheselli		1:50

COMMESSA	LOTTO	FASE	ENTE	TIPO DOC.	OPERA/DISCIPLINA	PROGR.	REV.
I G 5 1	0 2	E	C V	B B	G N 1 4 L X	0 0 5	A

PROGETTAZIONE								
Rev.	Descrizione emissione	Redatto	Data	Verificato	Data	Progettista Integratore	Data	IL PROGETTISTA
A00	Prima emissione	ROCKSOIL	15/07/2013	ROCKSOIL	15/07/2013	A. Palomba	19/07/2013	Dott. ing. A. Palomba Consorzio Cooperativo Costruzioni Integrati Veloci n. 6271 R

n. Elab.

Nome File: IG51-02-E-CV-EB-GN14-LX-005-A00

CUP: F81H92000000008

Scala di plot: 1: 1

DATA: 06.07.13
RED: AS
NOME PLE: 13962DO
PAT. PLOT: 1 = 1