


FASCIA DI RISPETTO - - - - -  
 ESPROPRIO DEFINITIVO - - - - -  
 ESPROPRIO TEMPORANE - - - - -

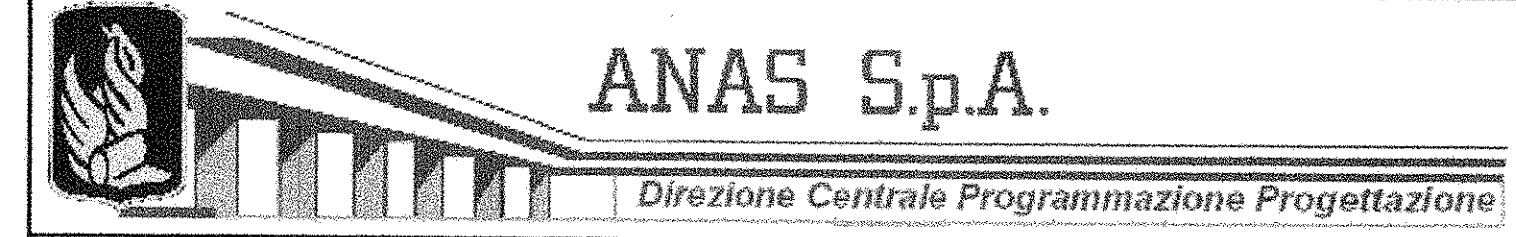

LAVORI DI COSTRUZIONE DELLA  
 S.S.106 JONICA (E90) - CAT. B -  
 MEGALOTTO 9  
 DALLO SVINCOLO AEROPORTO S.ANNA (KM 235+800)  
 A MANDATORICCIO (KM 306+000)

PROGETTO PRELIMINARE - STUDIO DI IMPATTO AMBIENTALE

GRUPPO DI PROGETTAZIONE ANAS  
 RESPONSABILE DI SETTORE  
 Dott. Arch. Giuseppe Barila  
 RESPONSABILE DI ITINERARIO  
 Dott. Ing. Giulio Petrizzelli  
 RESPONSABILI TECNICI  
 Dott. Ing. Domenico Crinò Trociani  
 Dott. Ing. Marco Mancino Geotecnico  
 Dott. Ing. Fulvio M. Saccoccato Idraulico  
 Dott. Ing. Davide Di Pietro Strutture  
 Dott. Geol. Stefano Strangeli Geologia  
 Dott. Arch. Barbara Bianchini Ambiente  
 Dott. Ing. Francesco Buzzi Impianti  
 Geom. Andrea F. Furlan Computi

PROGETTISTA:  
 Dott. Ing. ANTONIO VALENTE  
 Ordine degli Ingegneri di Roma n° 20739

ASSISTENZA ALLA PROGETTAZIONE

RTI:  
 PROGER SpA  
 VIA Ingegneria Srl  
 D'APPOLONIA SpA  
 DE.MA.CO Srl

22 LUG. 2005 004043

Il Responsabile dello Studio di Impatto Ambientale  
 Dott. Arch. Giuseppe Barila  
 Ord. Arch. Roma e Prov. N. 14321

VISTO IL RESS. DEL PROCEDIMENTO  
 Dott. Arch. GIUSEPPE BARILA

DATA  
 PROTOCOLLO

PROGETTO PRELIMINARE  
 PLANIMETRIE CATASTALI  
 CON FASCIA DI RISPETTO

CODICE PROGETTO	CODICE FILE	T00_ES00_ESP_PC04_B.DWG	REVISIONE	FOGLIO	SCALA:
L07161P	0401			04030	1:2000
D					
C					
B	Modificato secondo controllo ANAS		Mag-2005	Ing. Franchin	Ing. Petrizzelli
A	Emissione		Giu-2004	Ing. Franchin	Ing. Petrizzelli
REV.	DESCRIZIONE	DATA	VERIFICATO	CONTROLLATO	APPROVATO