



ARMATURA SMORZA


FERRI ESTRADOSSO TRAVE

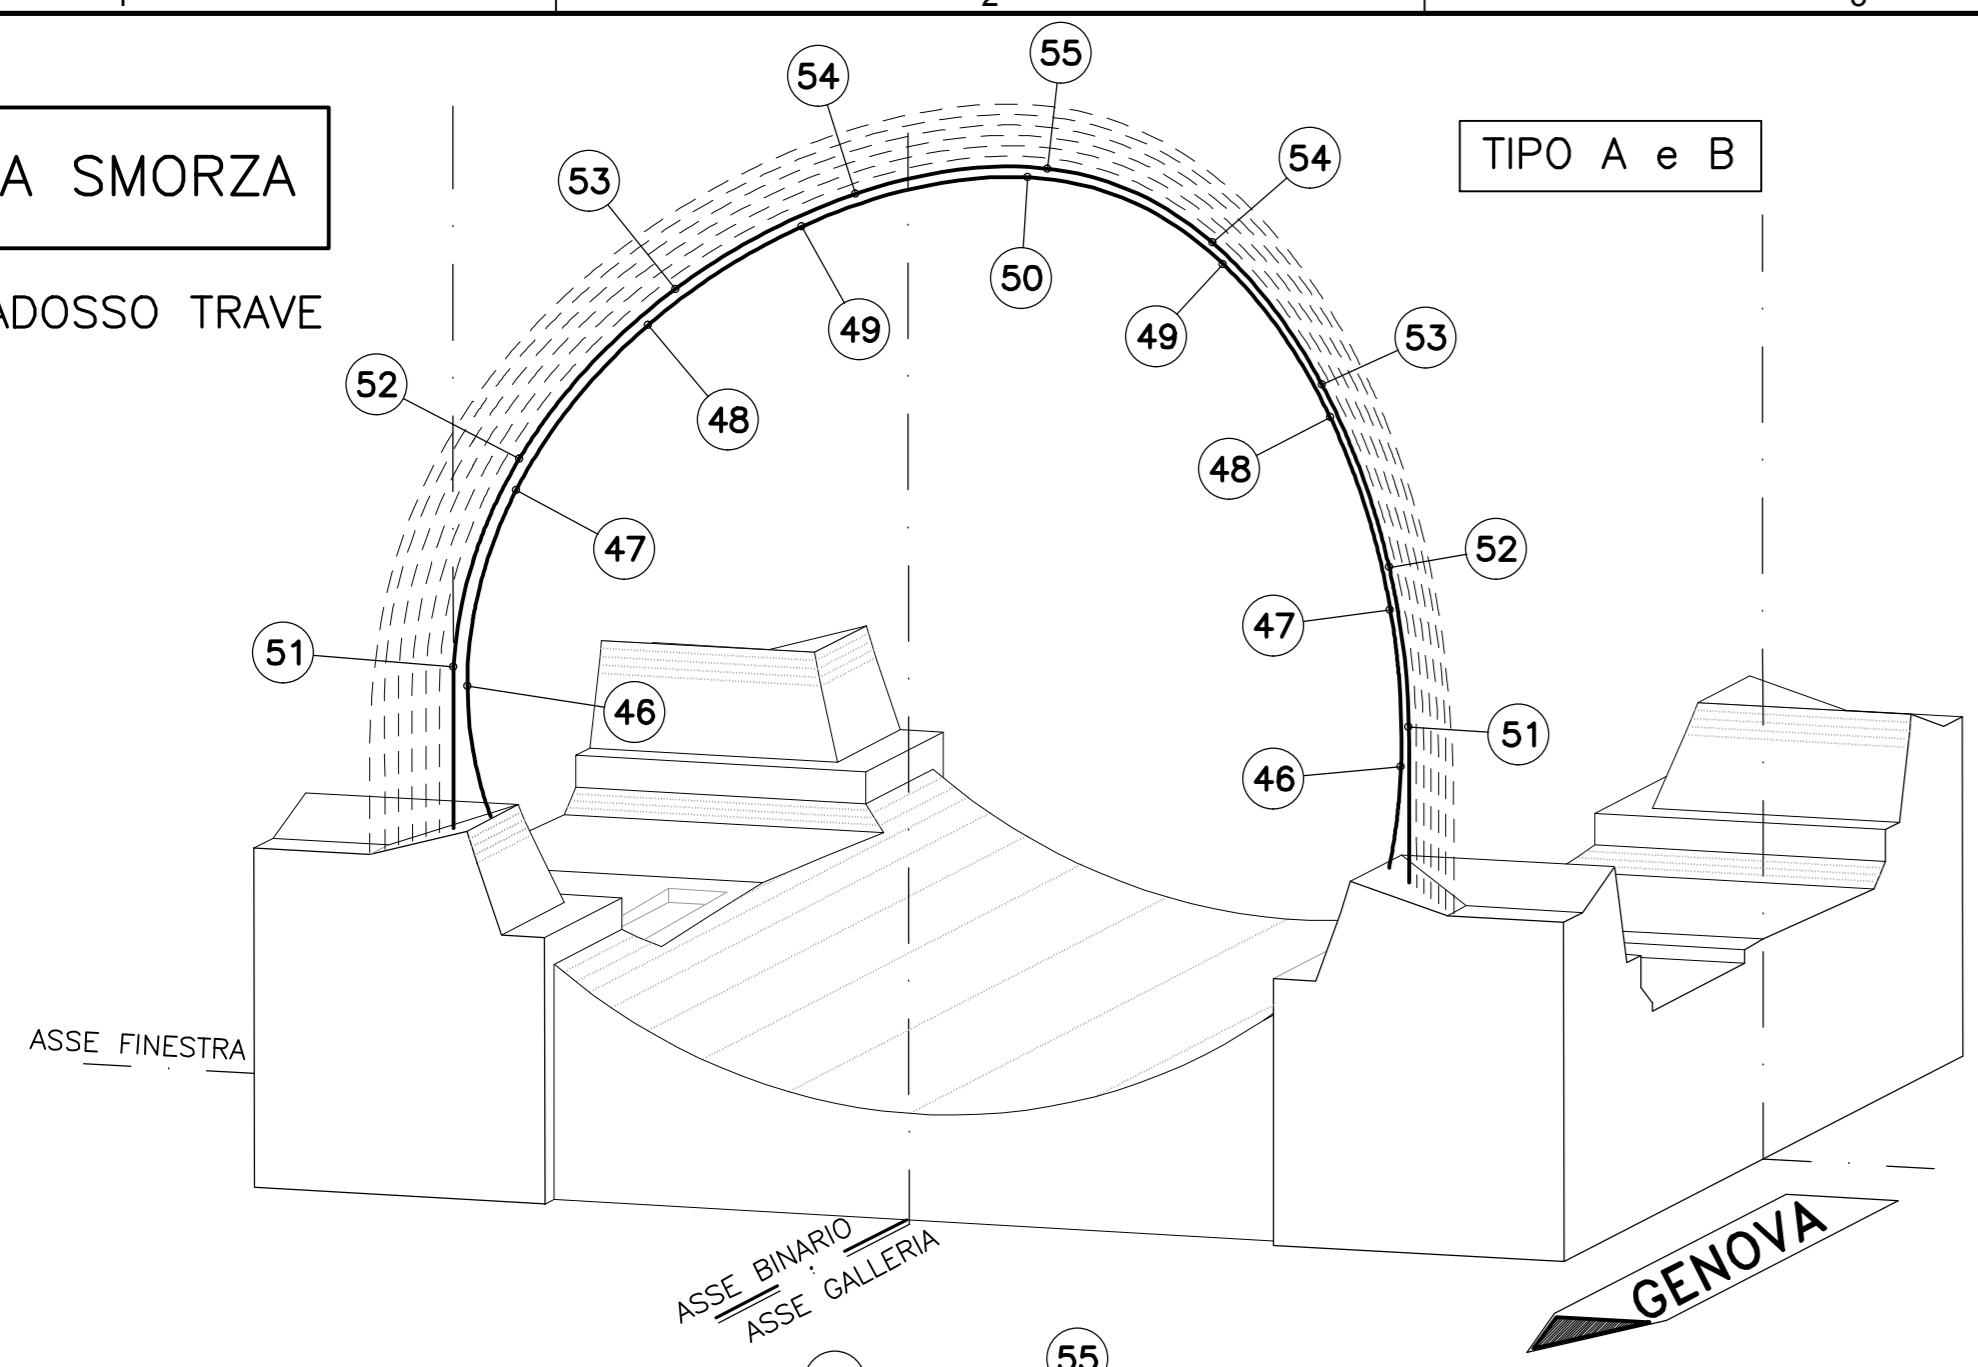


TIPO A e B

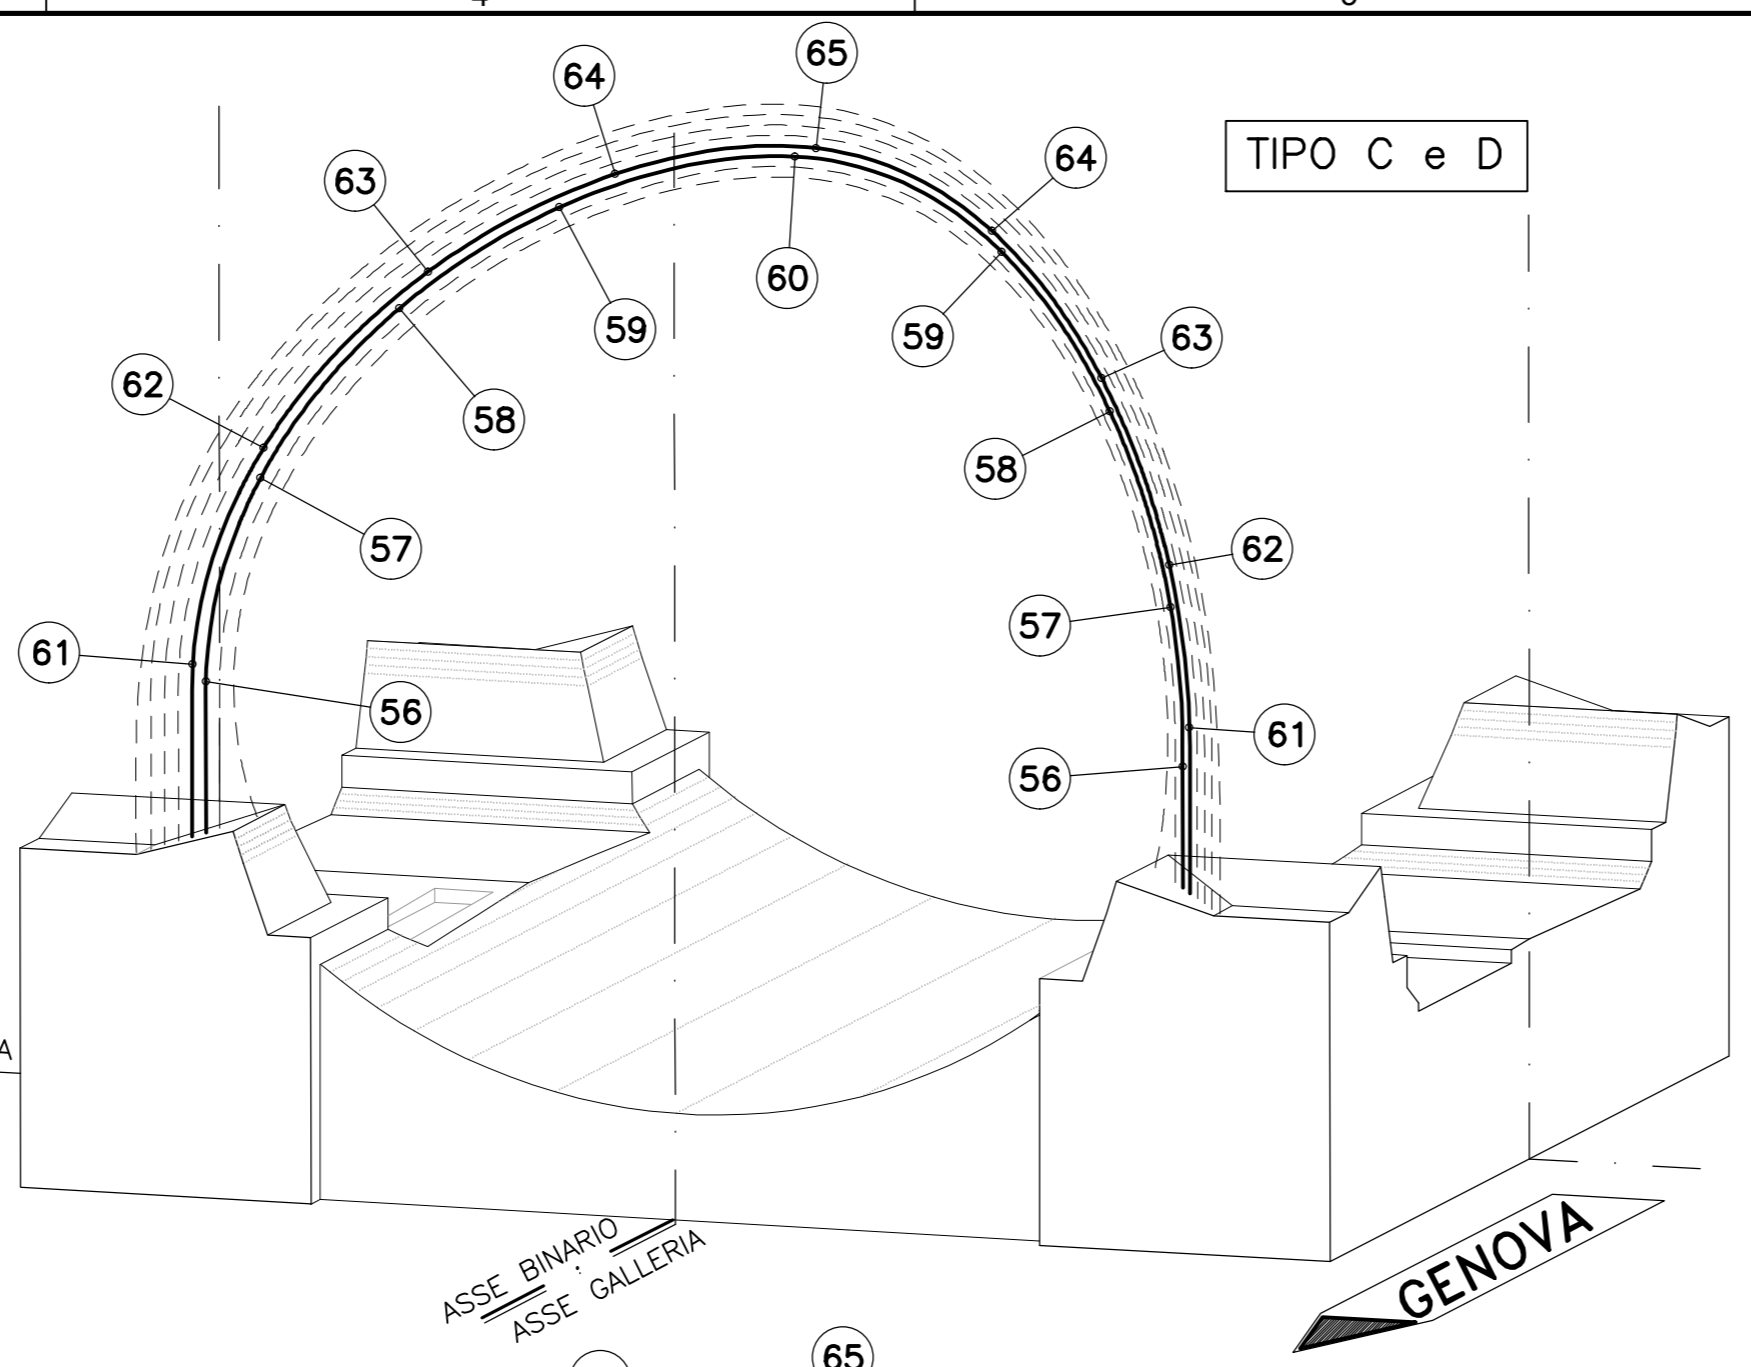

TIPO C e D

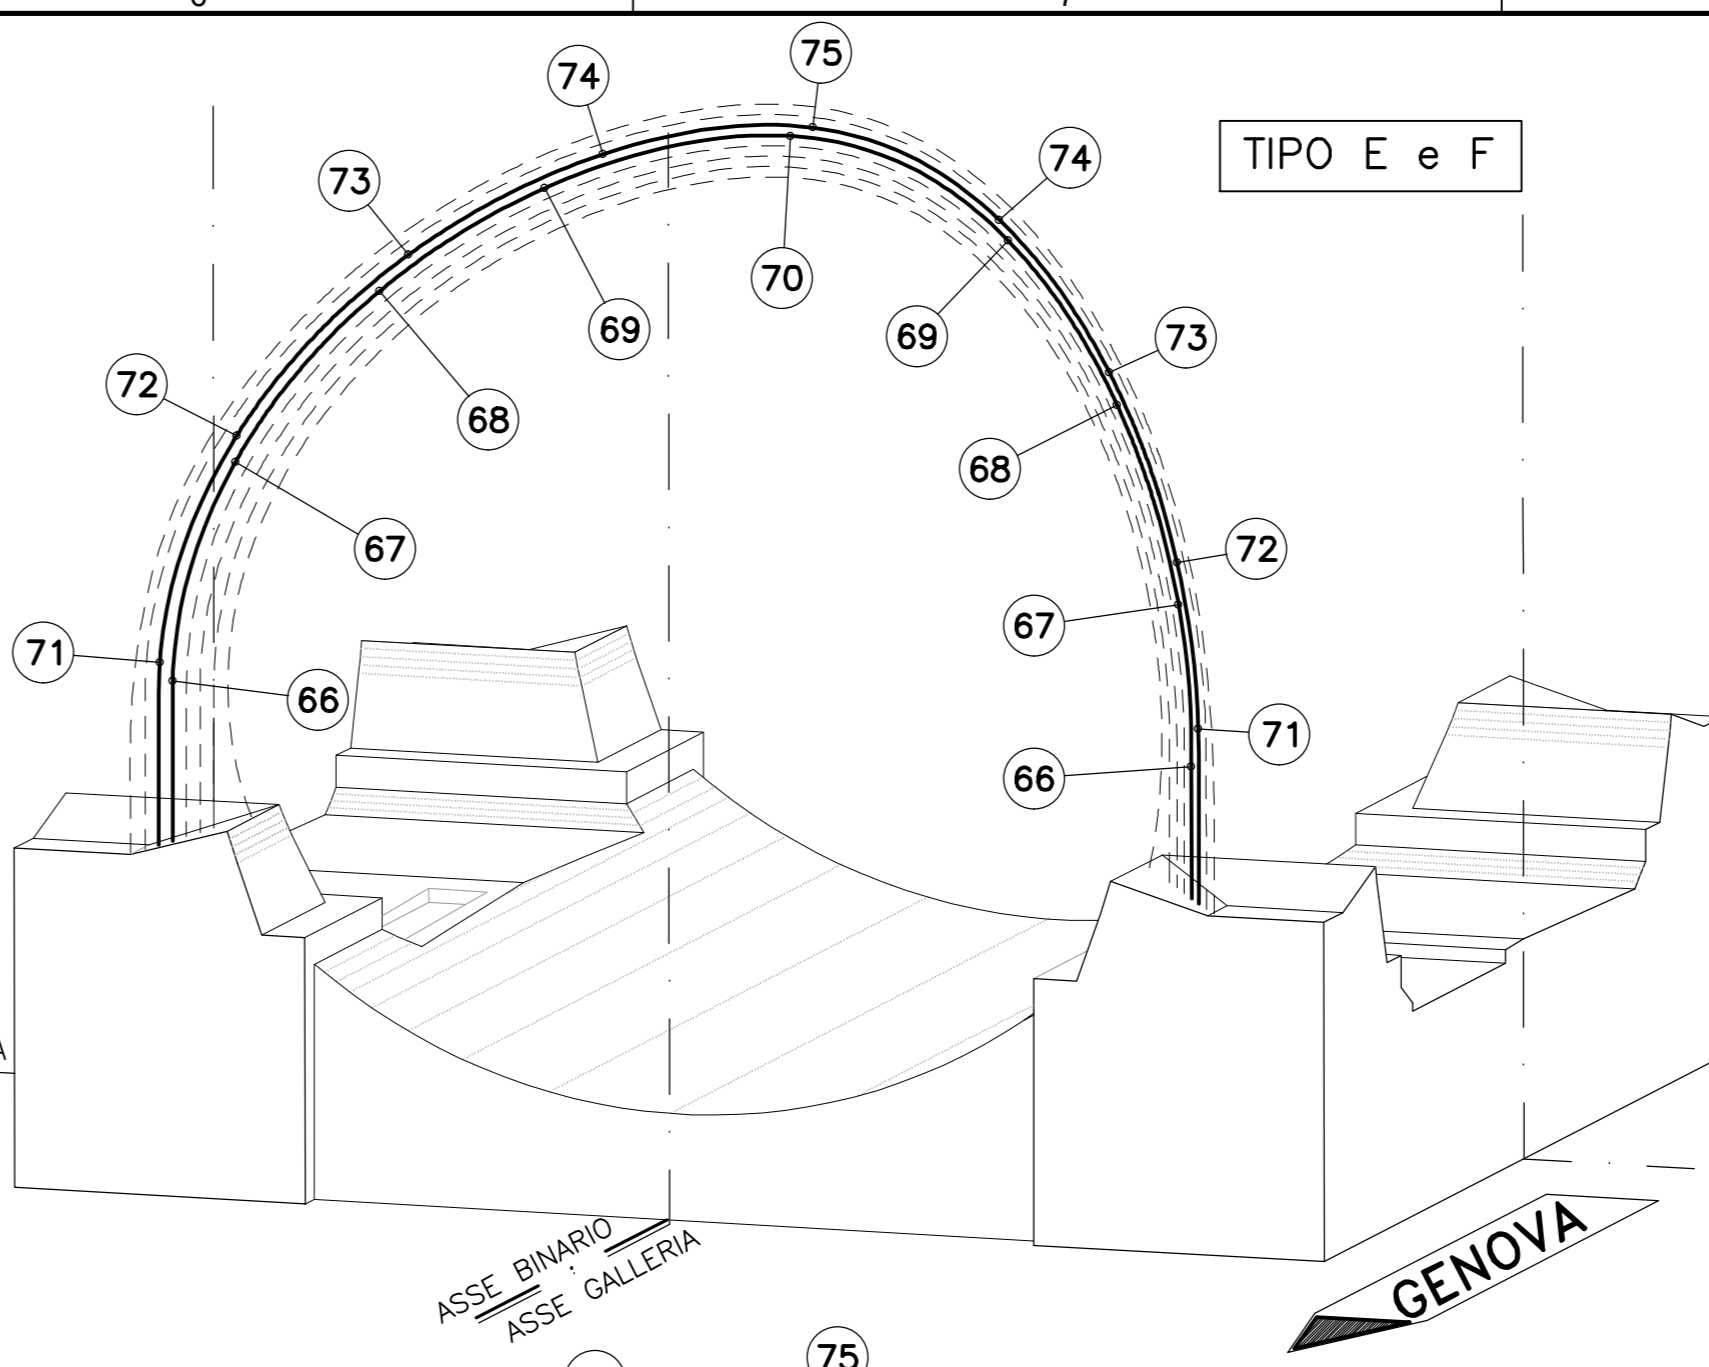


TIPO E e F

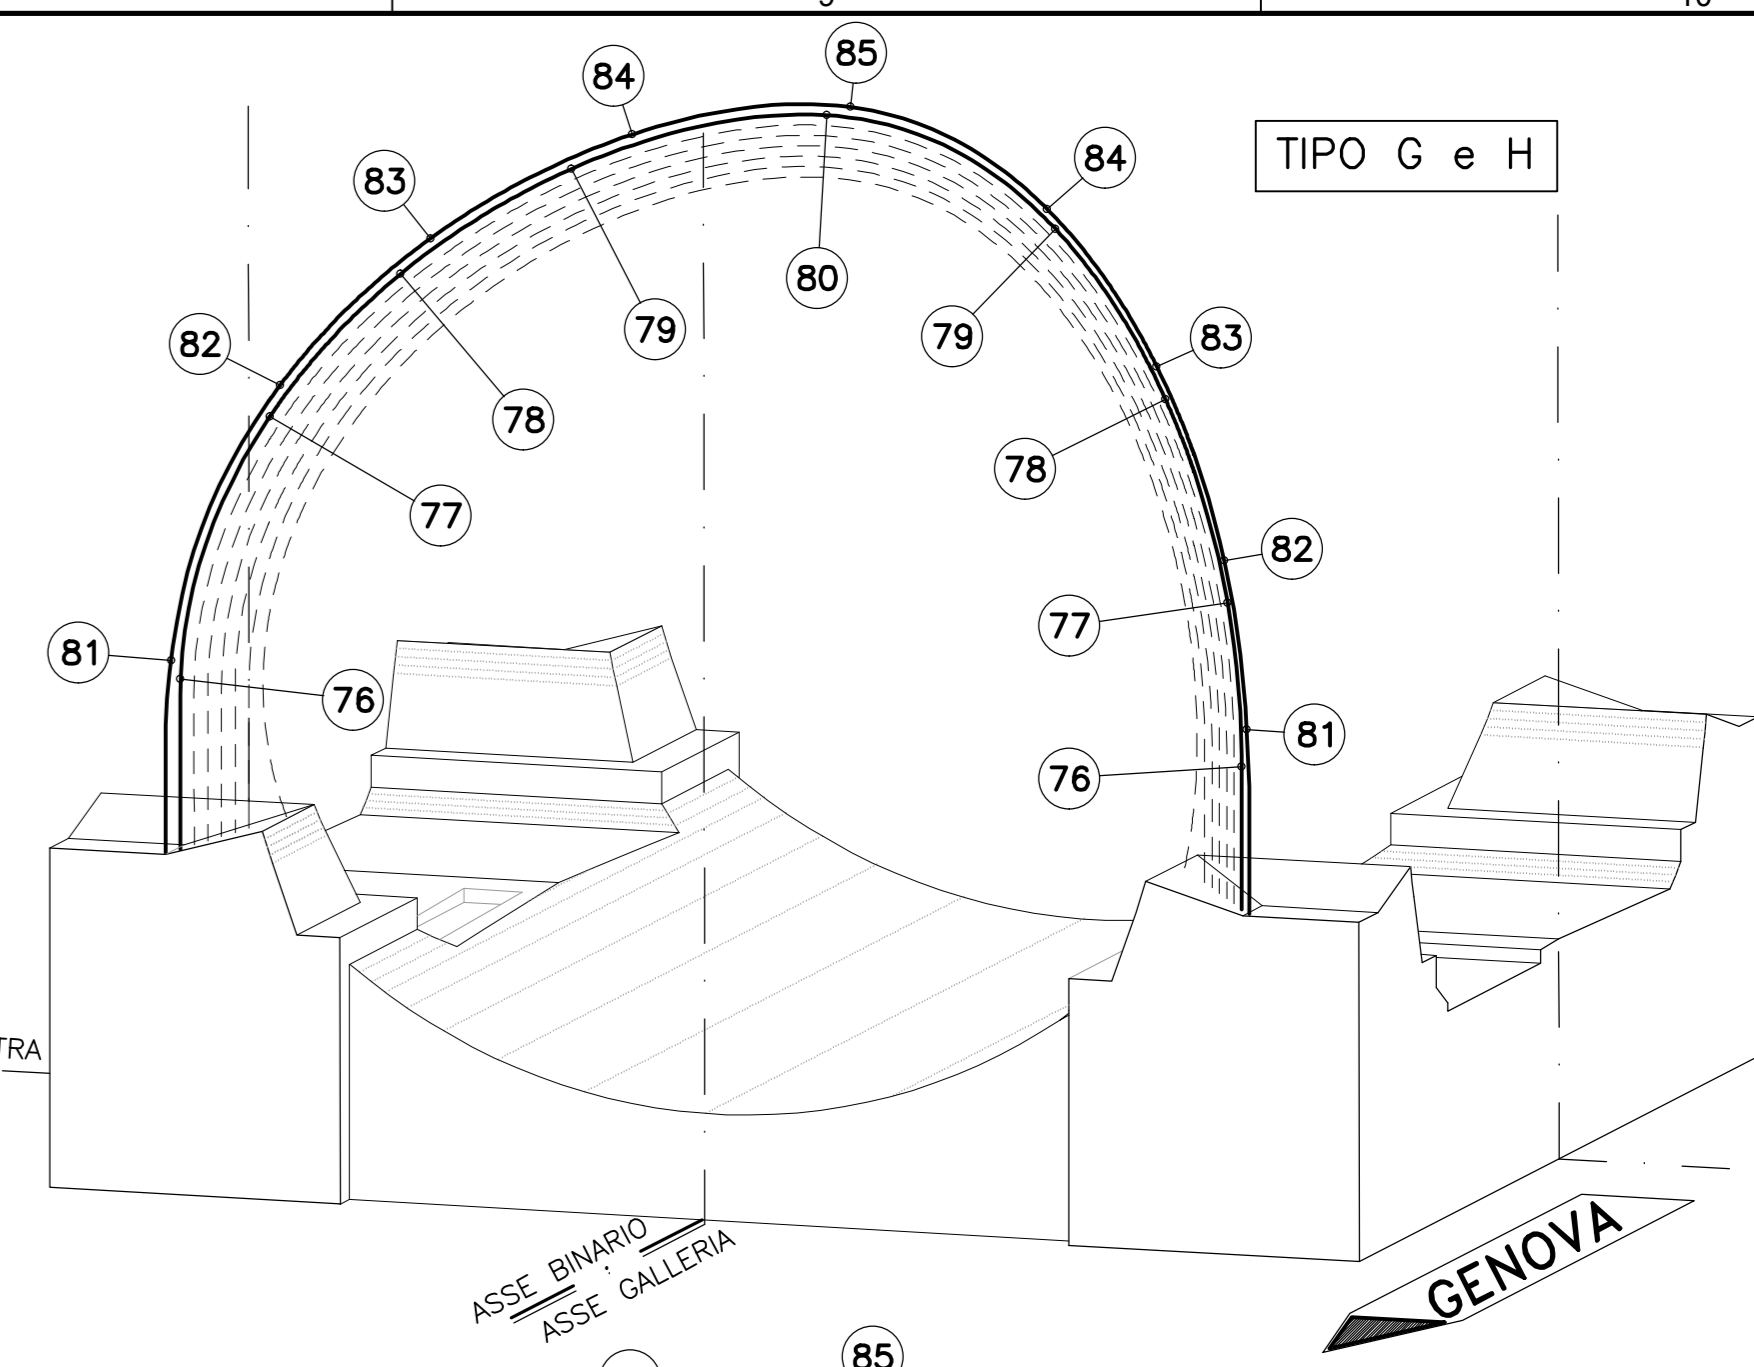


TIPO G e H

ARMATURA SMORZA


FERRI INTRADOSSO TRAVE

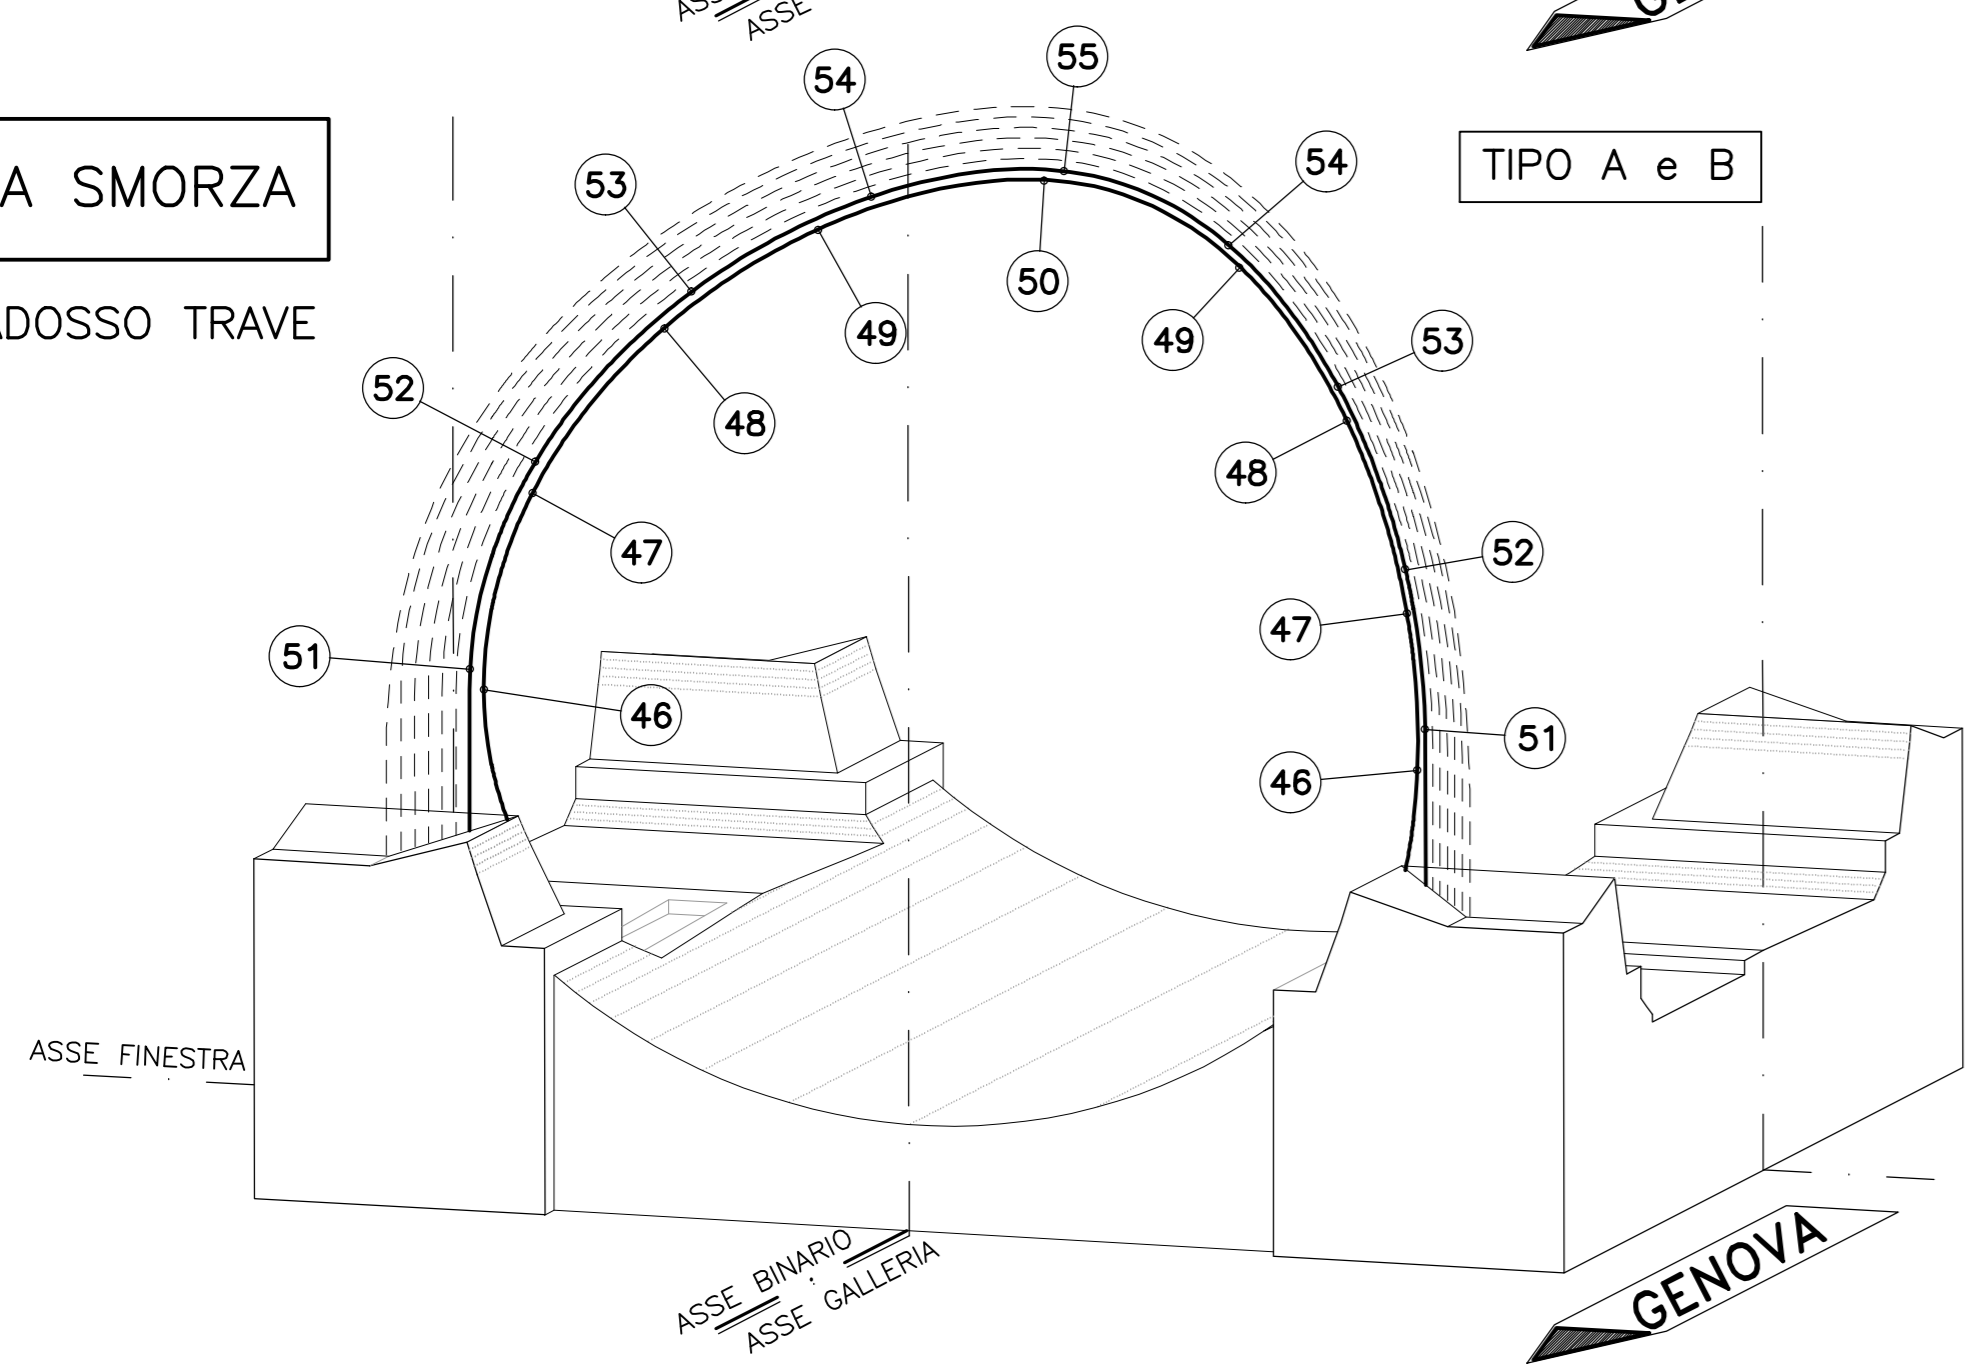


TIPO A e B

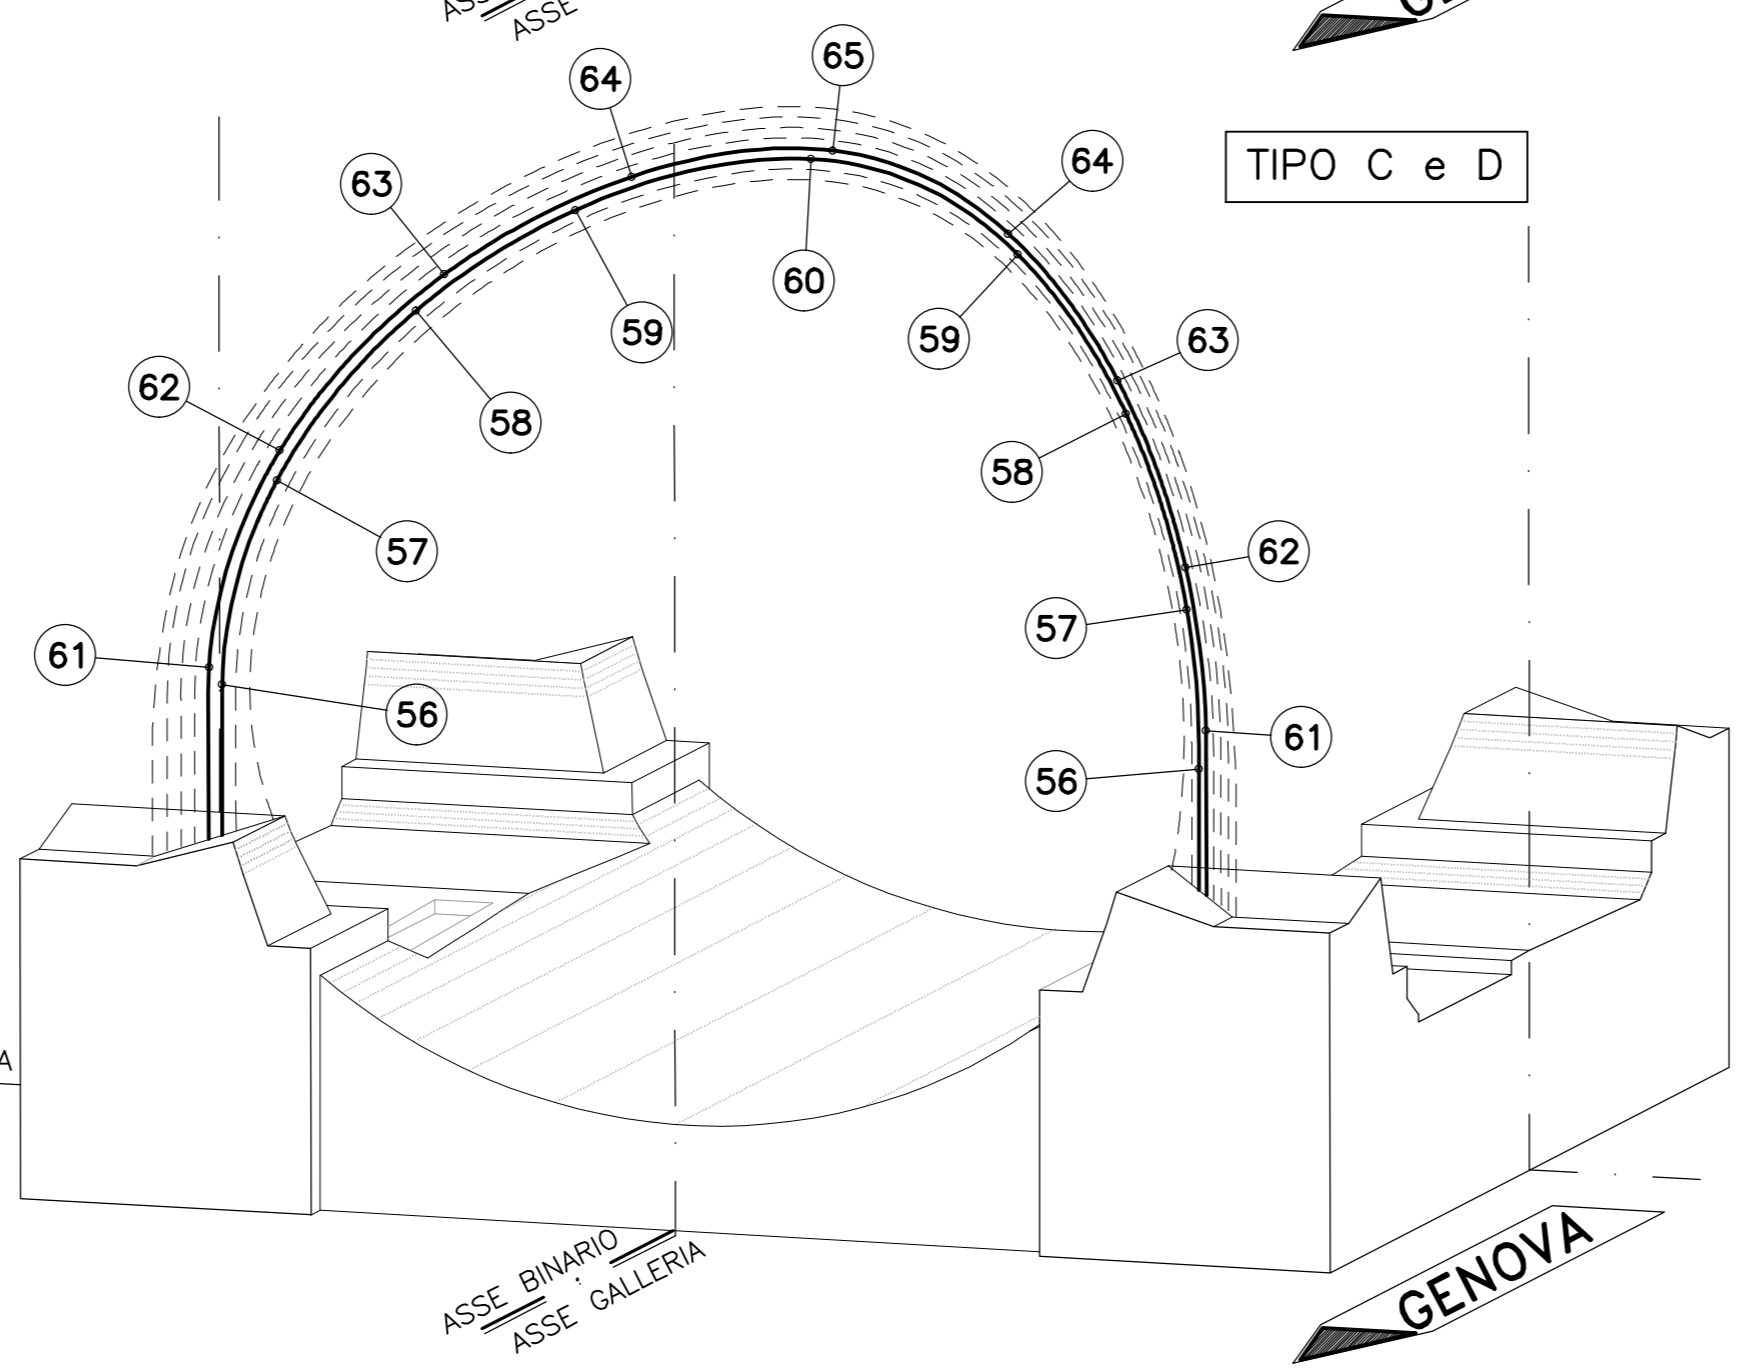


TIPO C e D

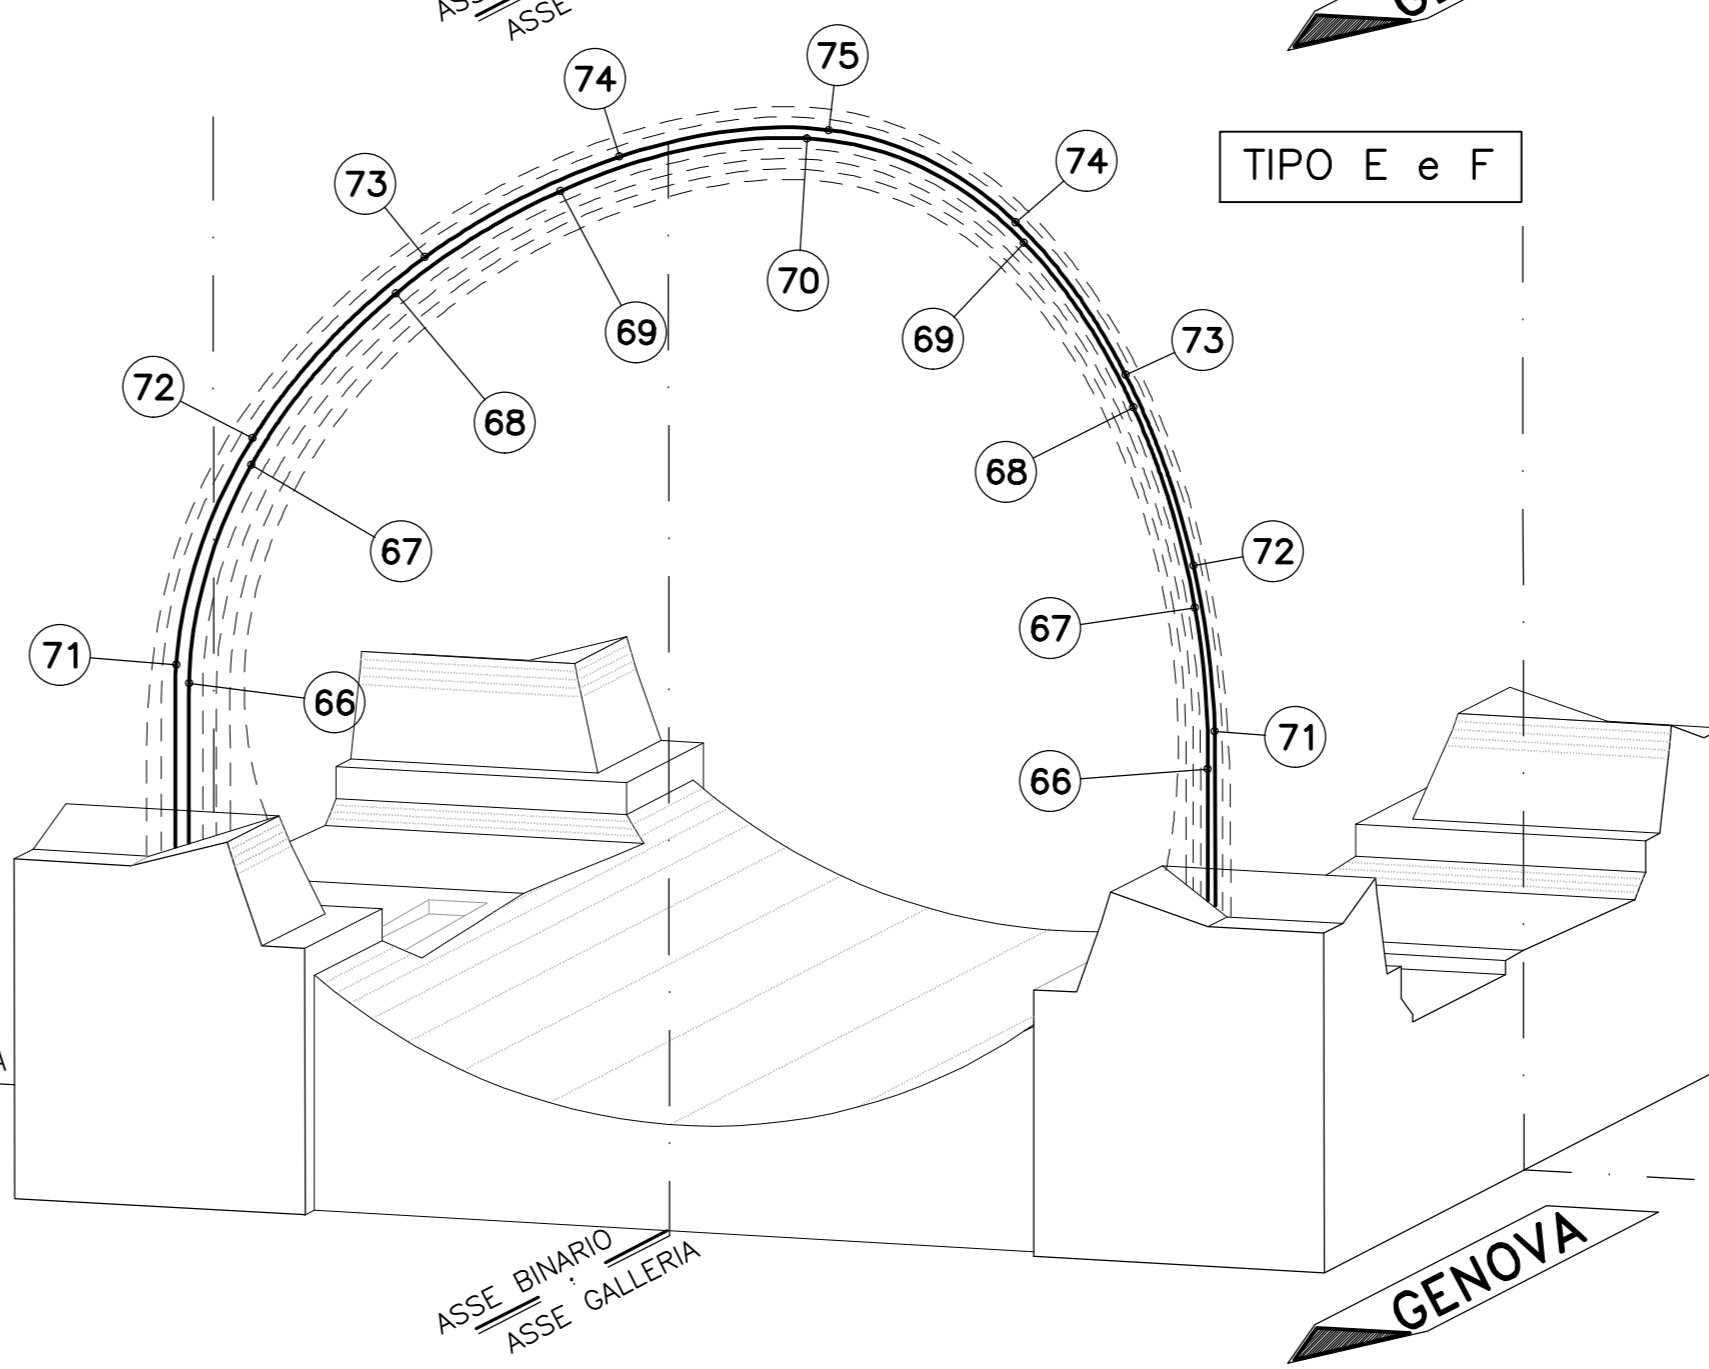


TIPO E e F

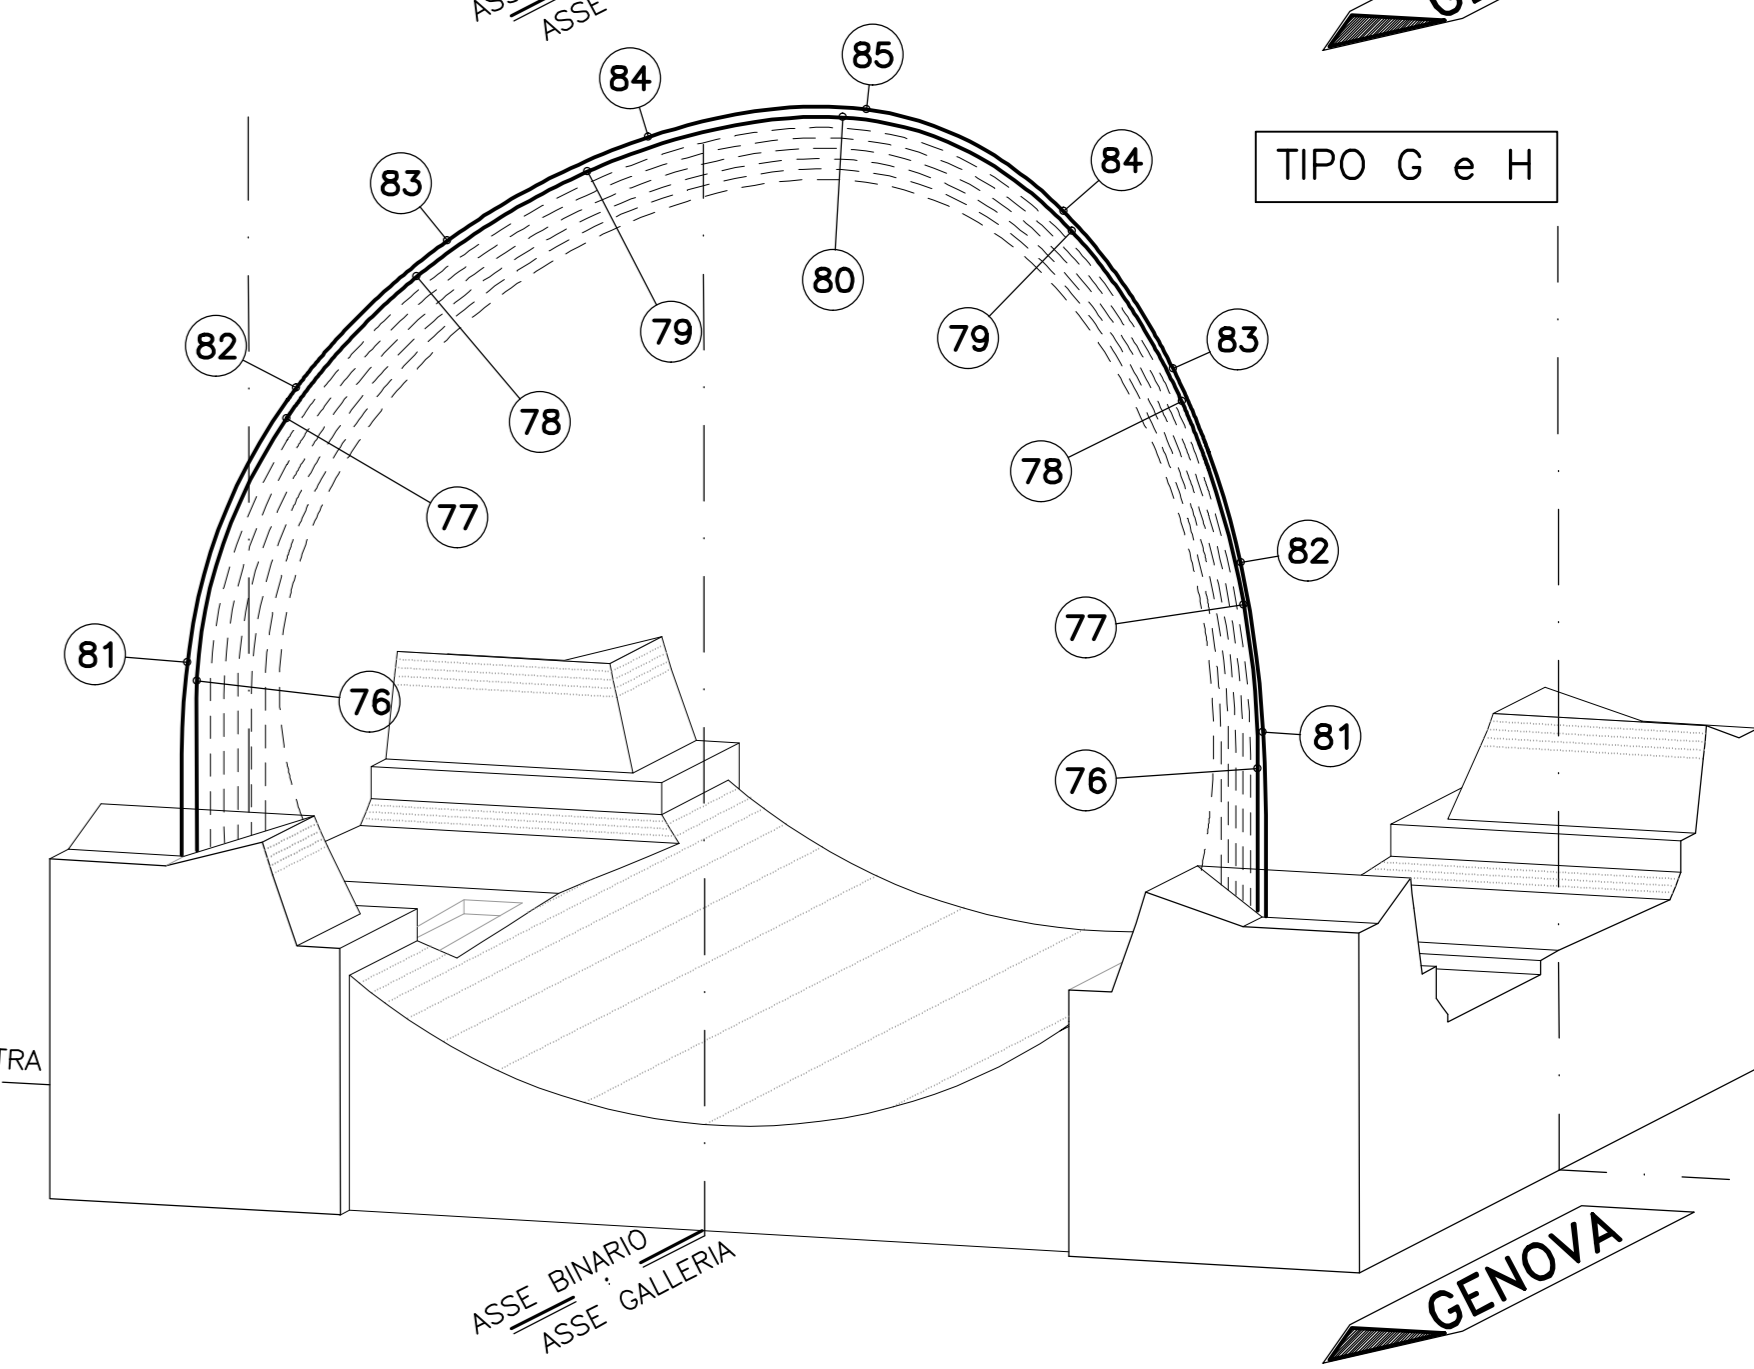


TIPO G e H

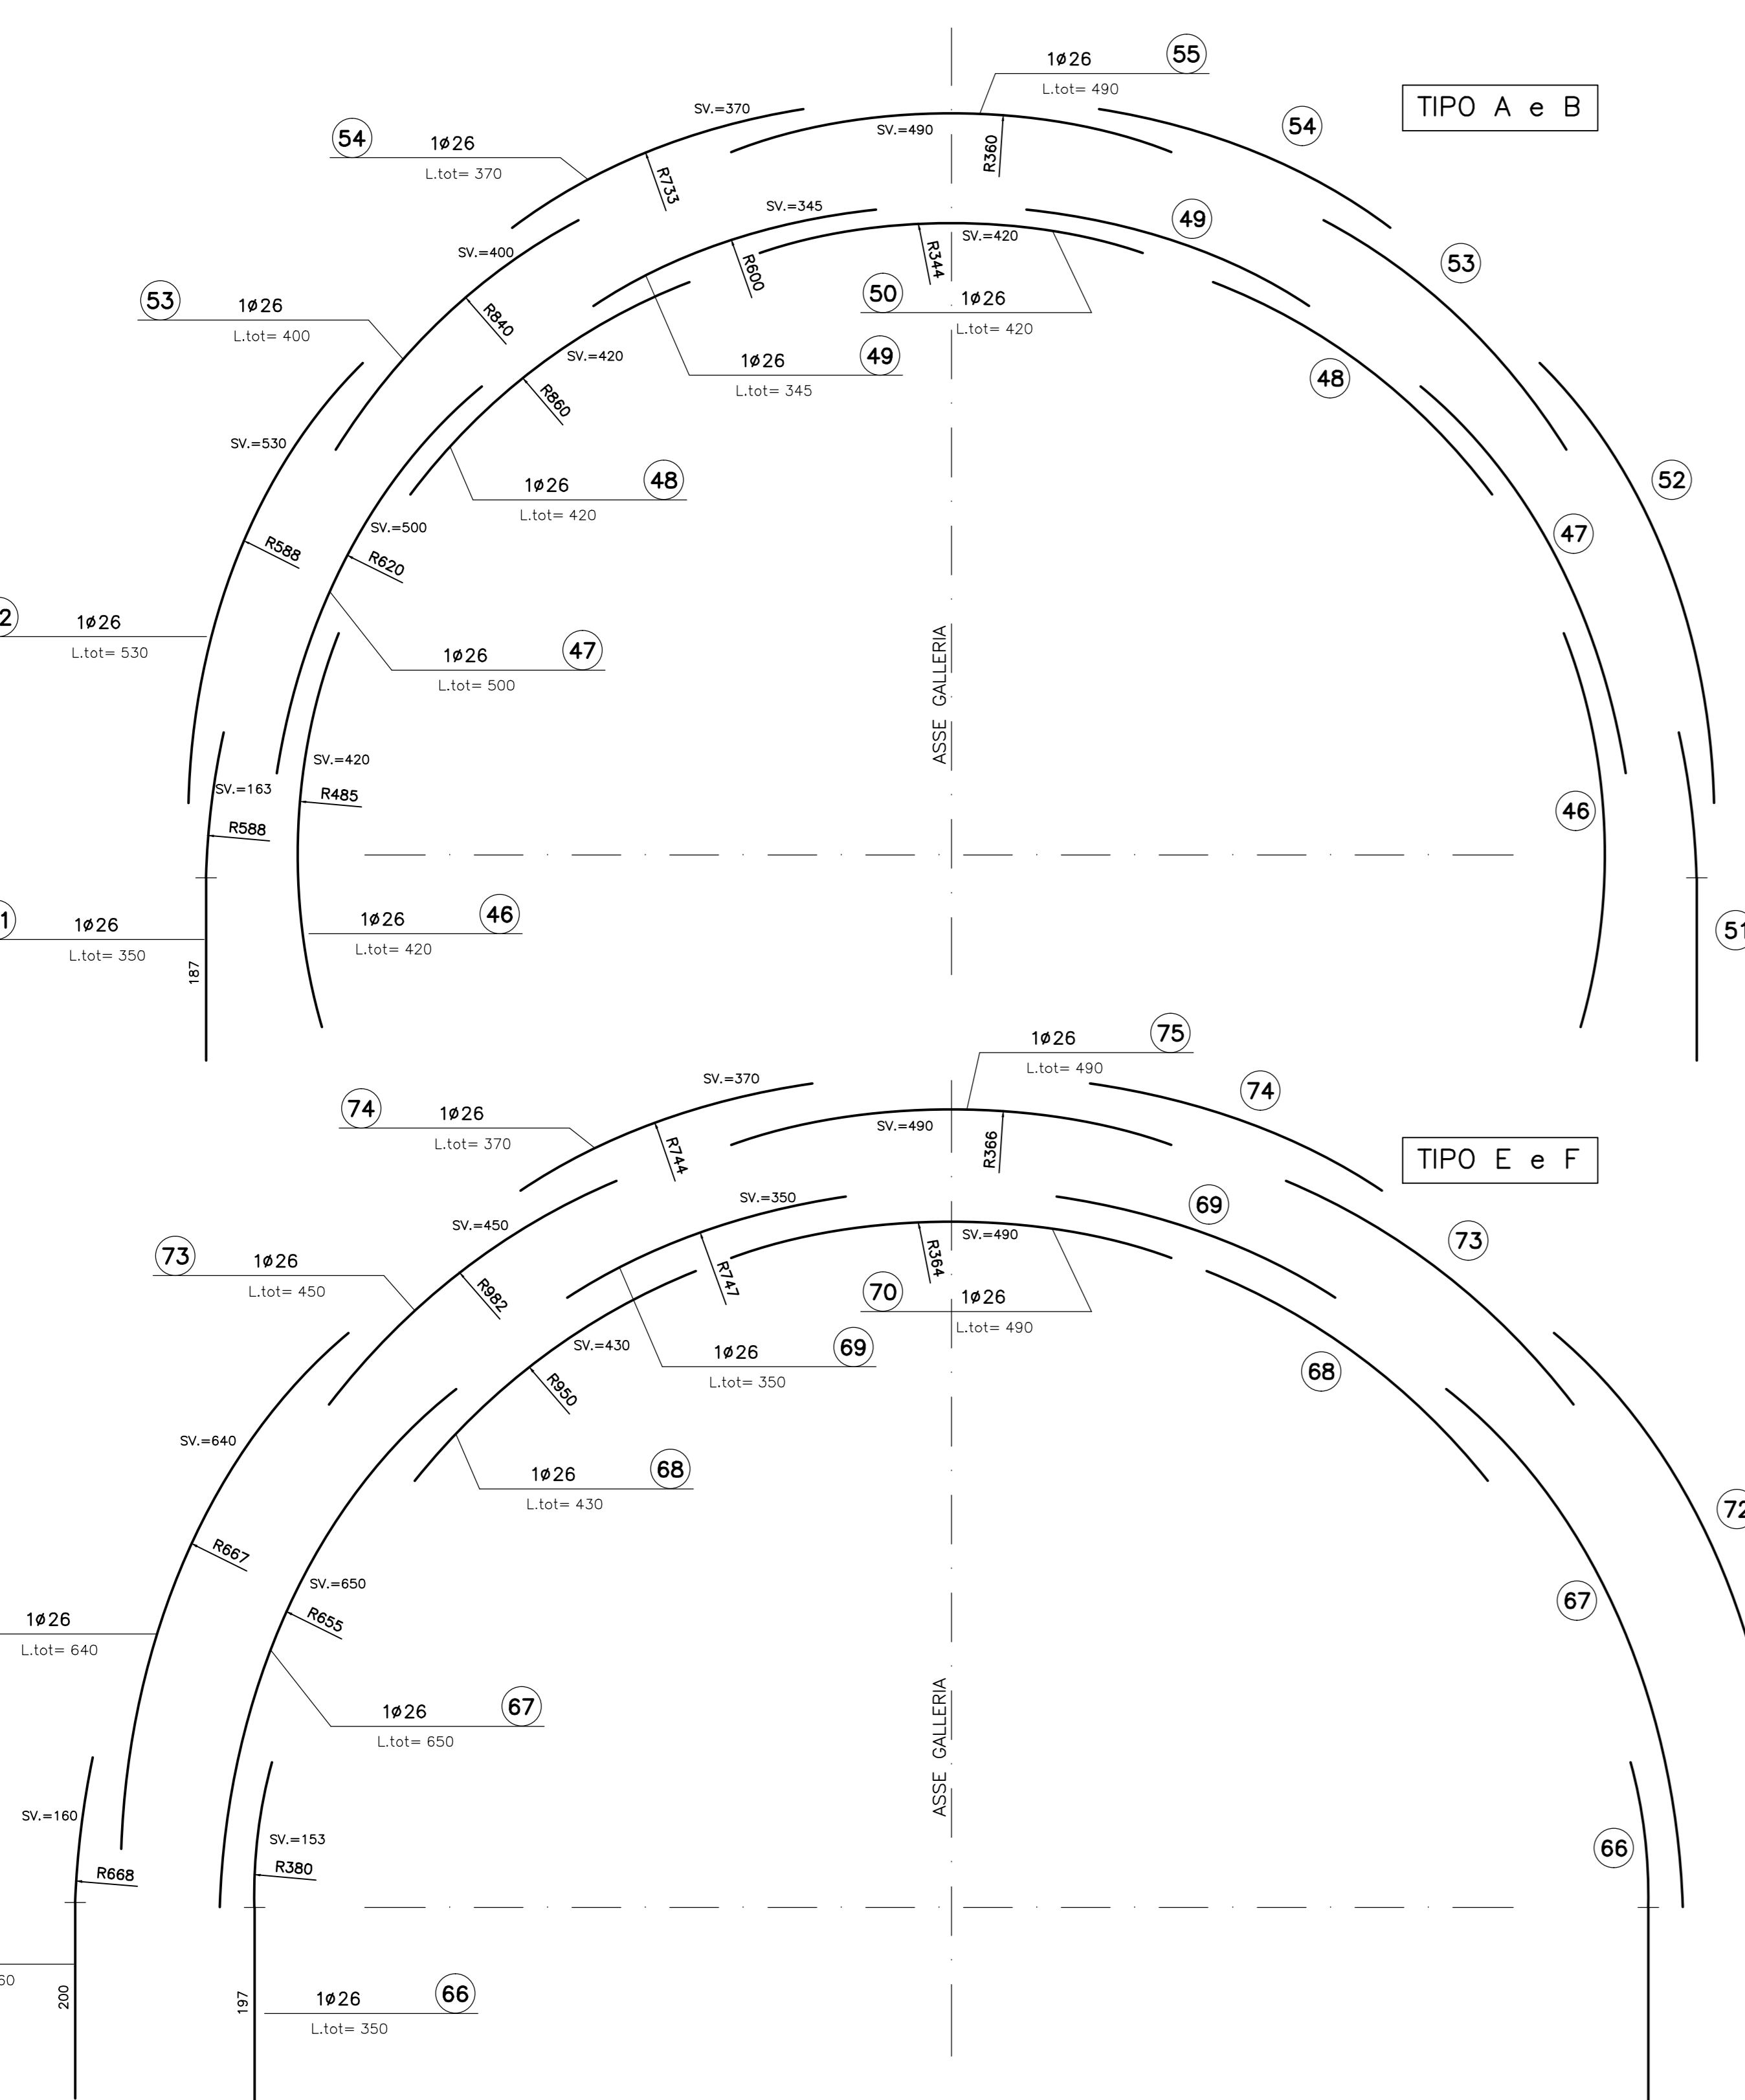


TIPO A e B

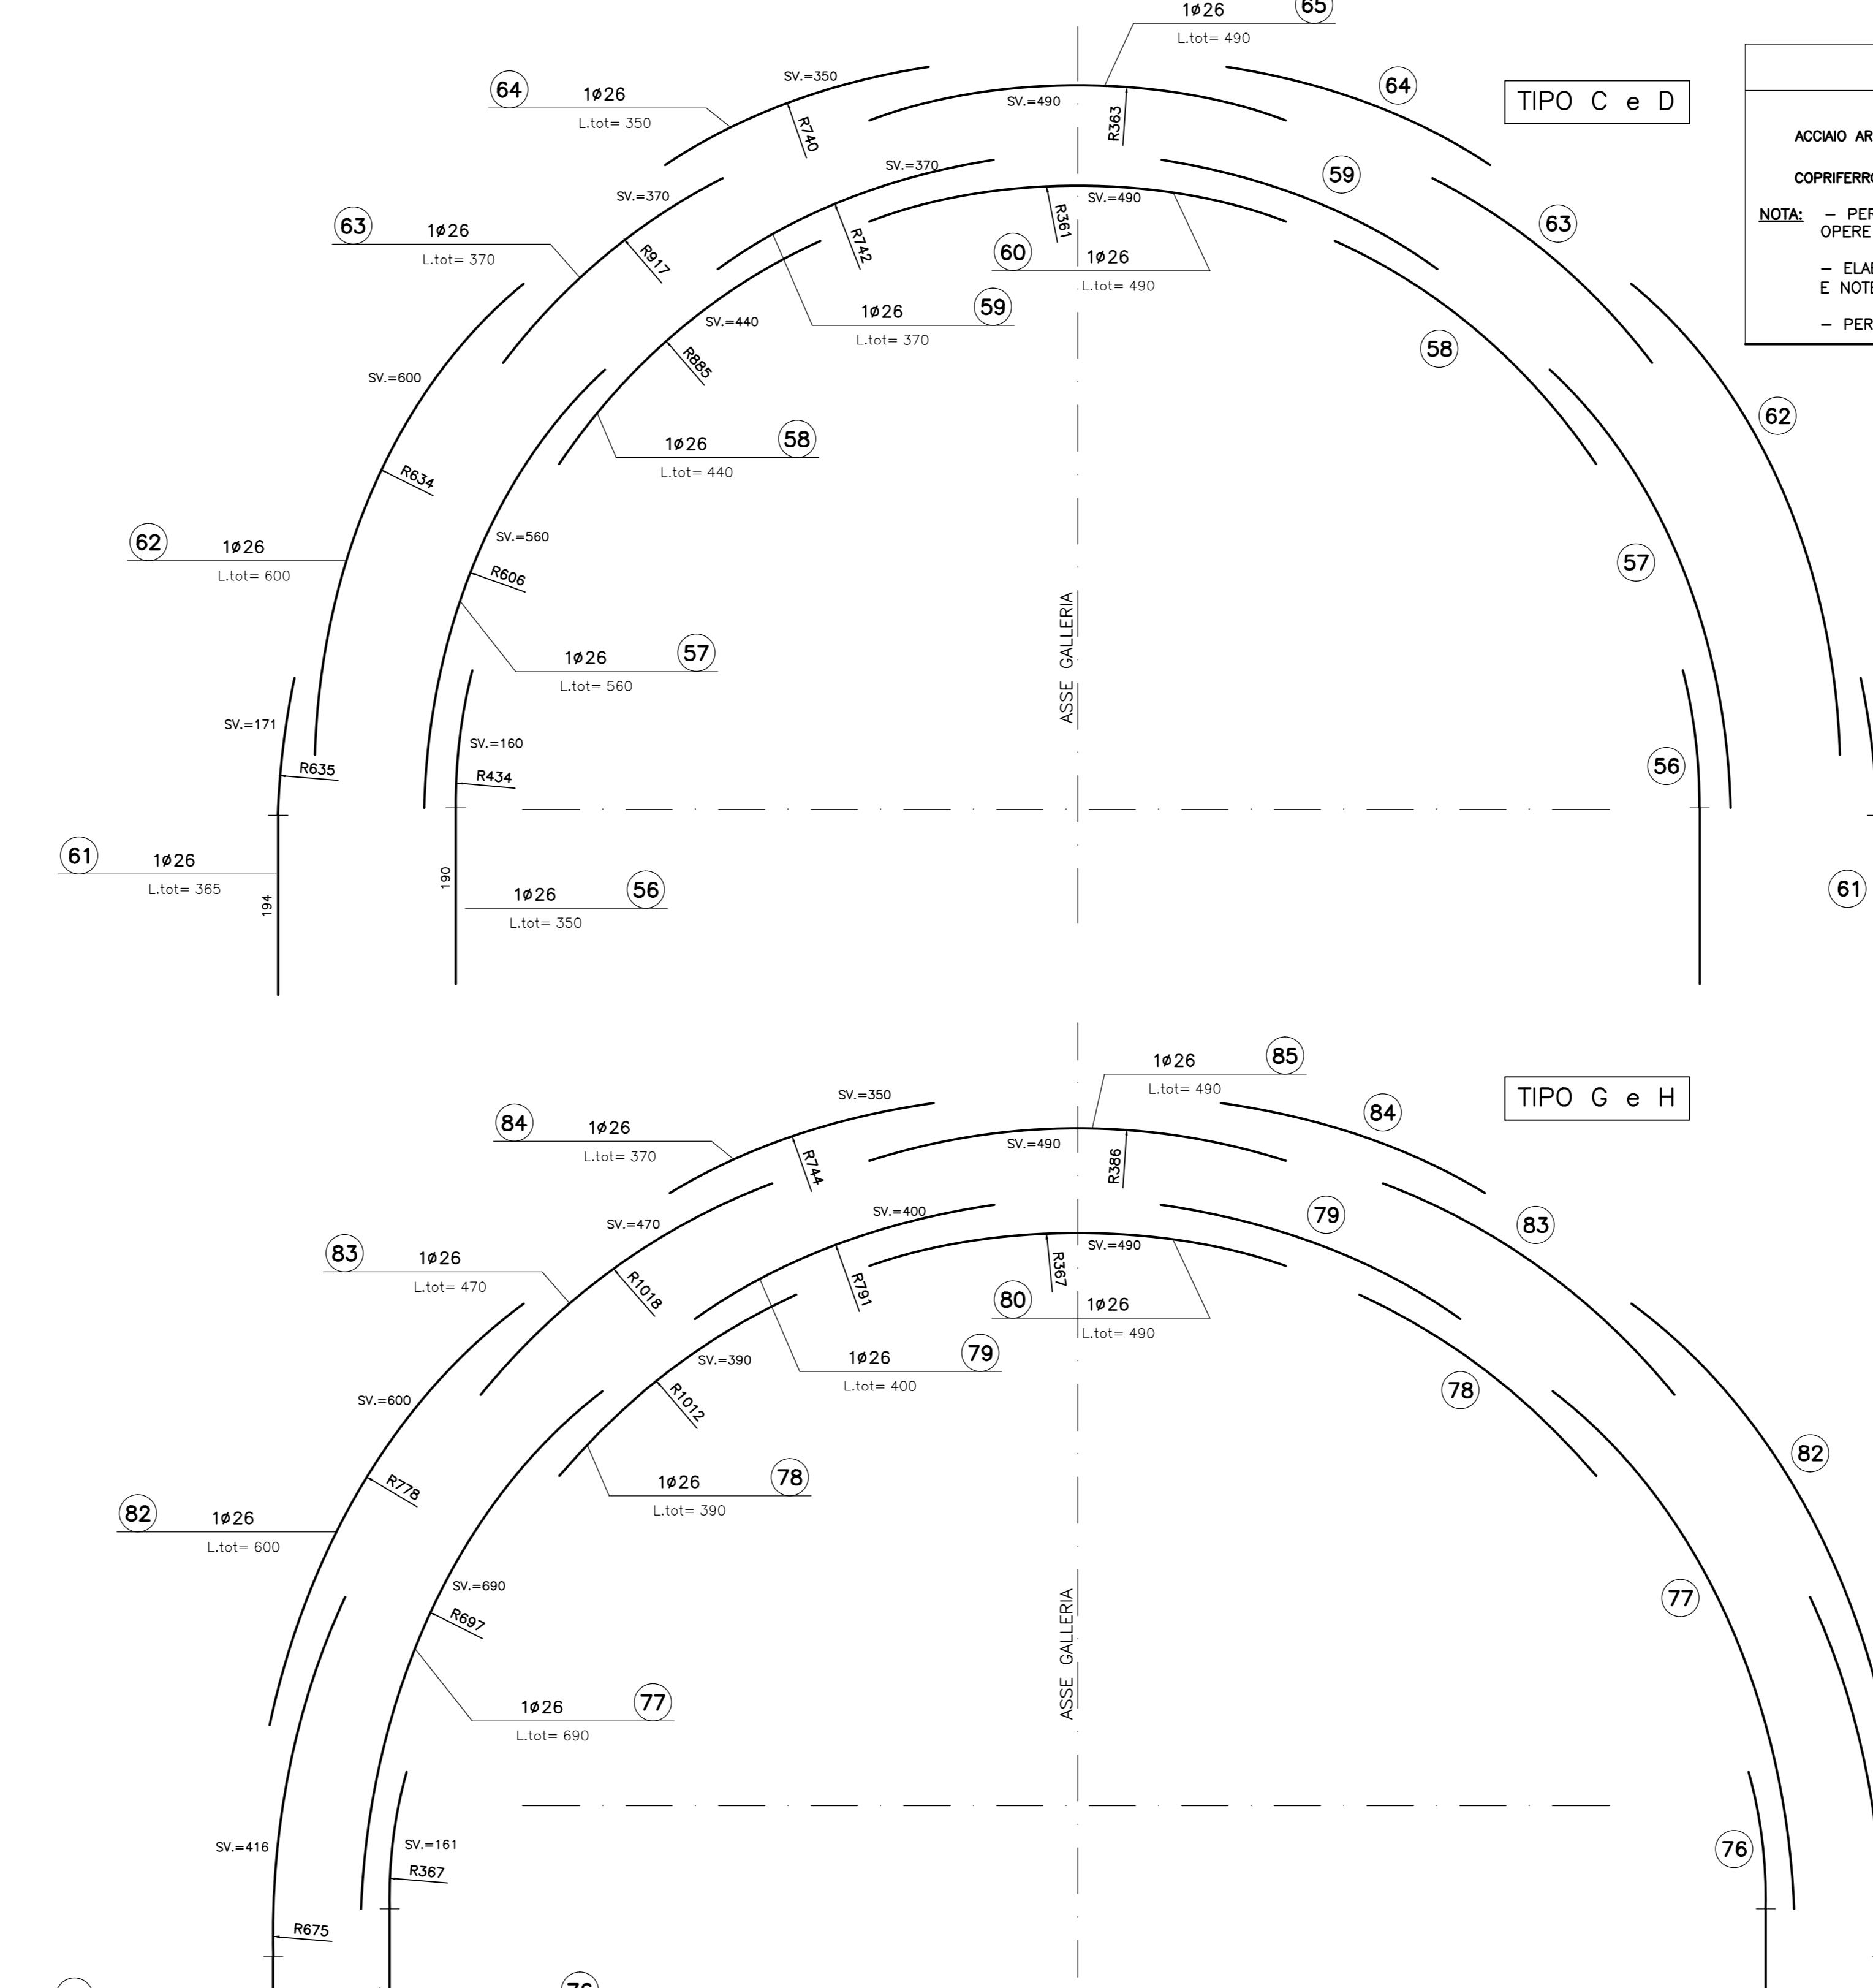

TIPO C e D

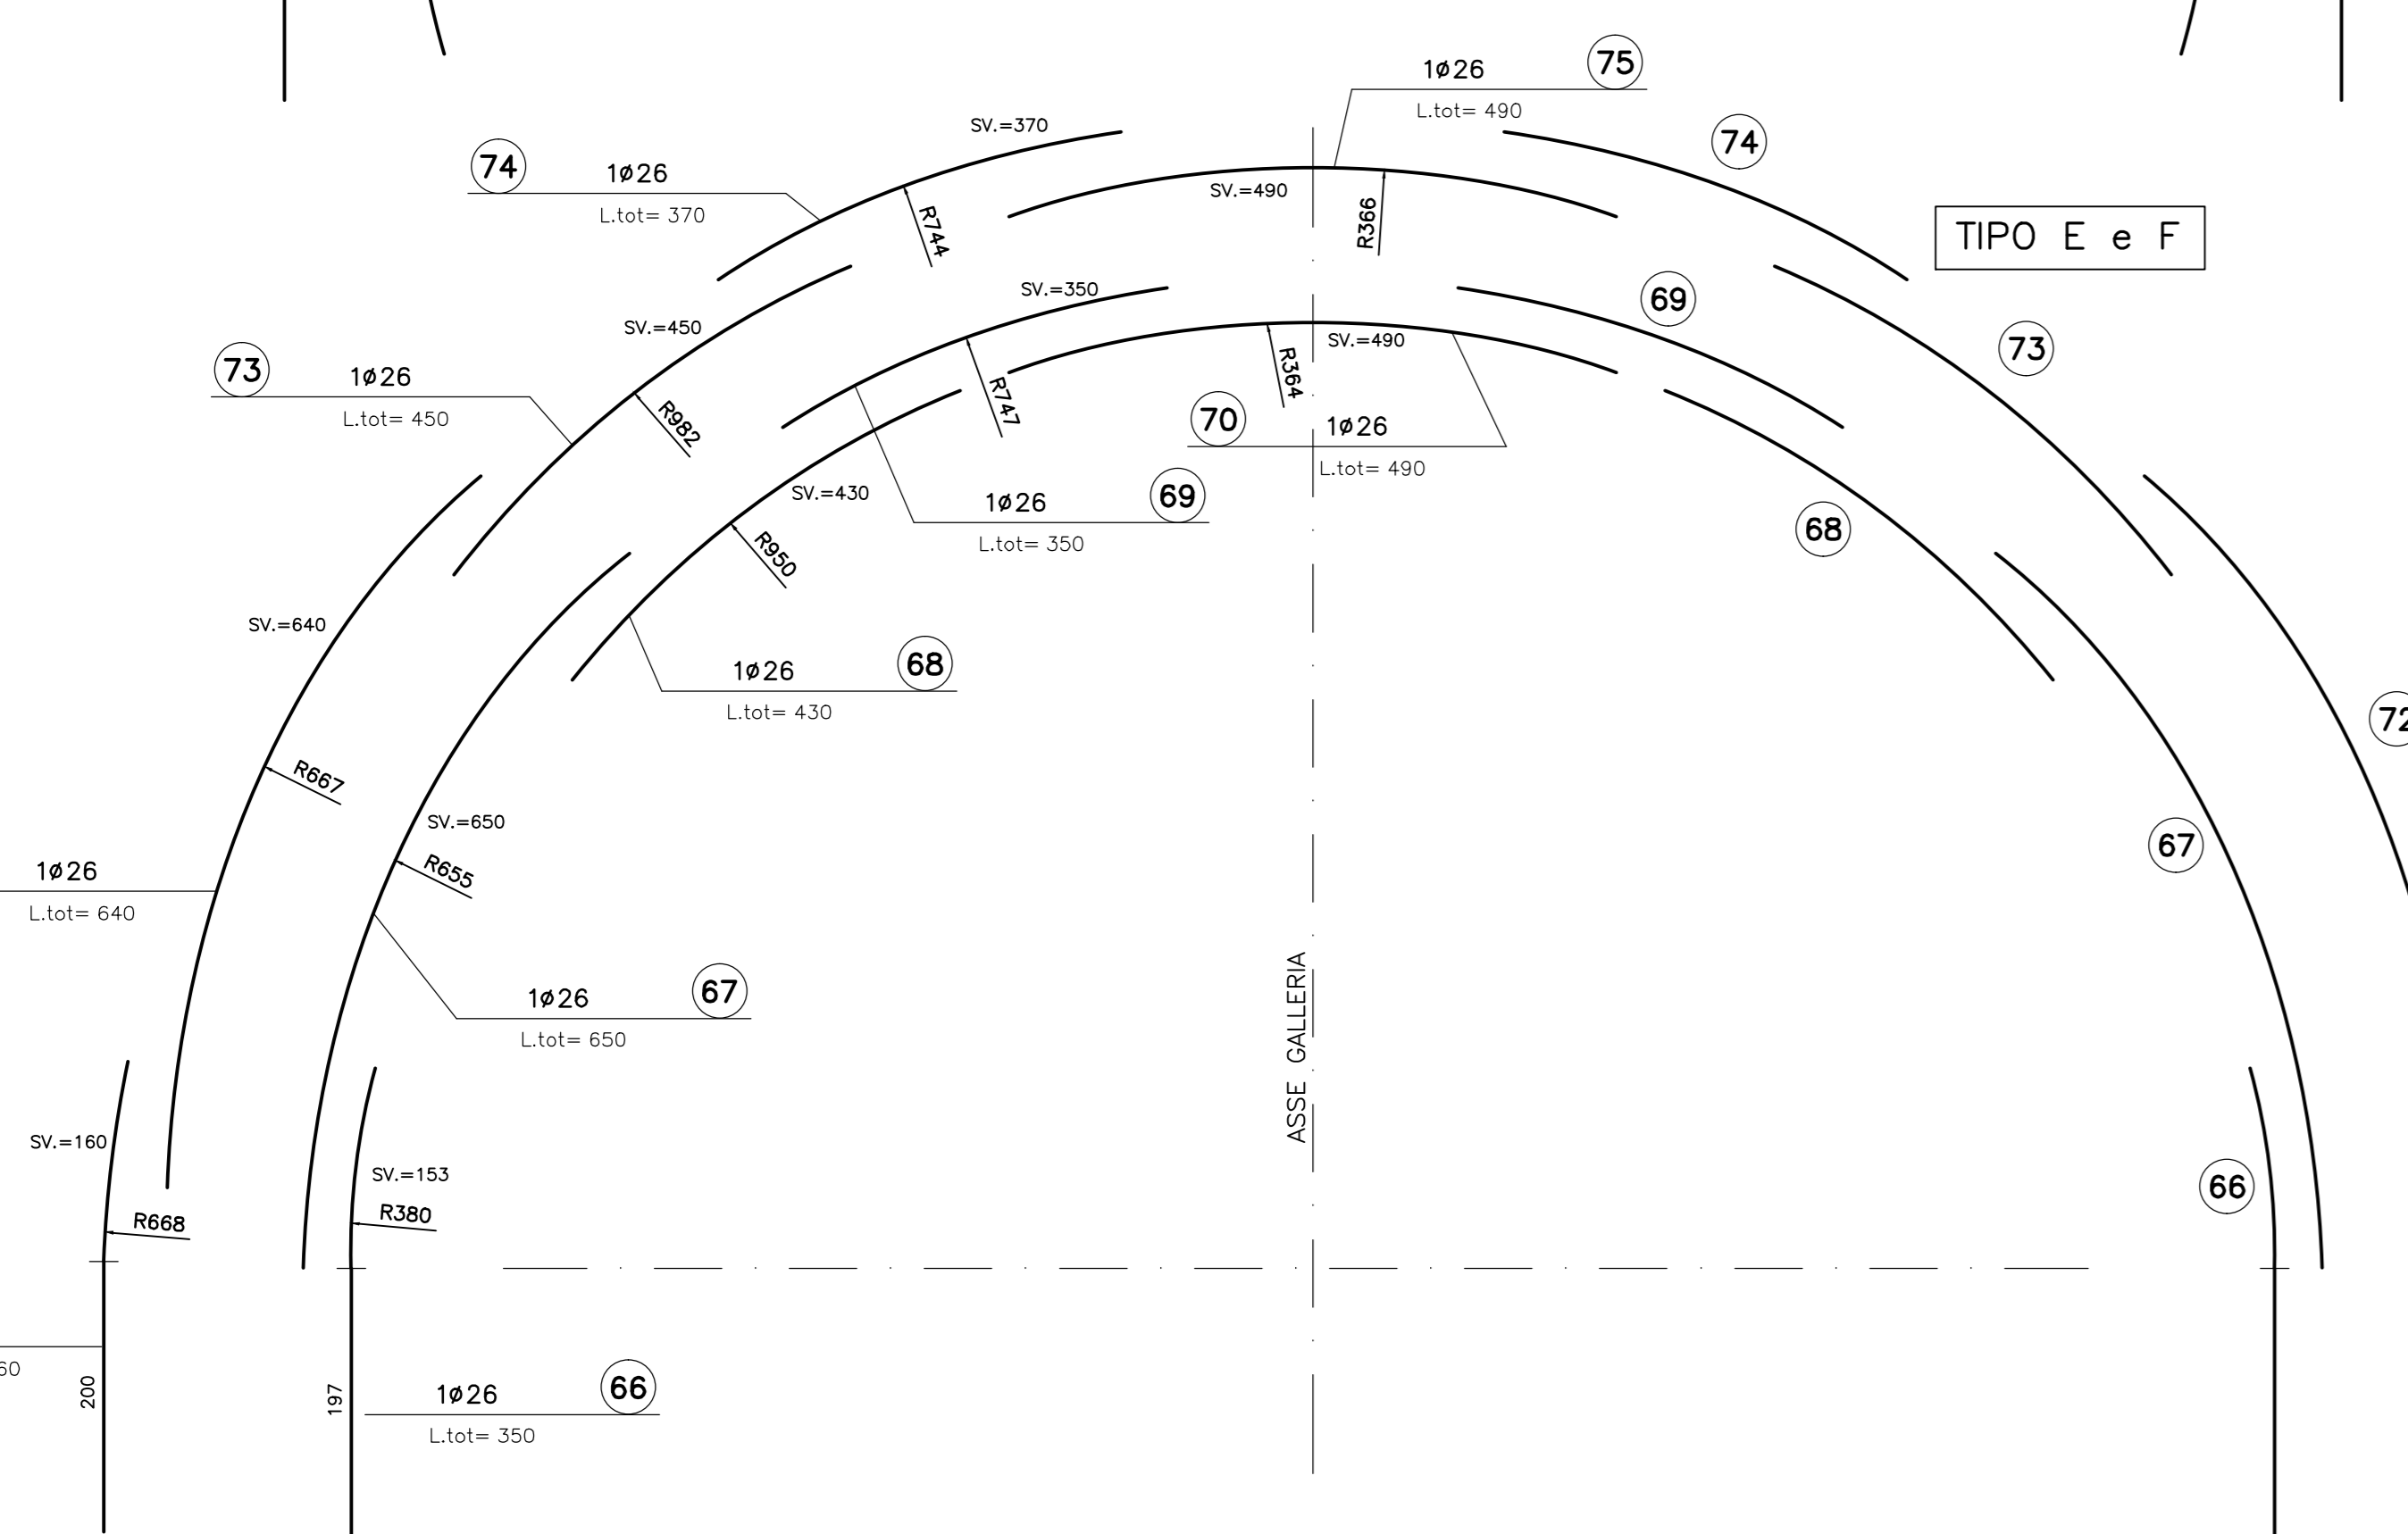


TIPO E e F

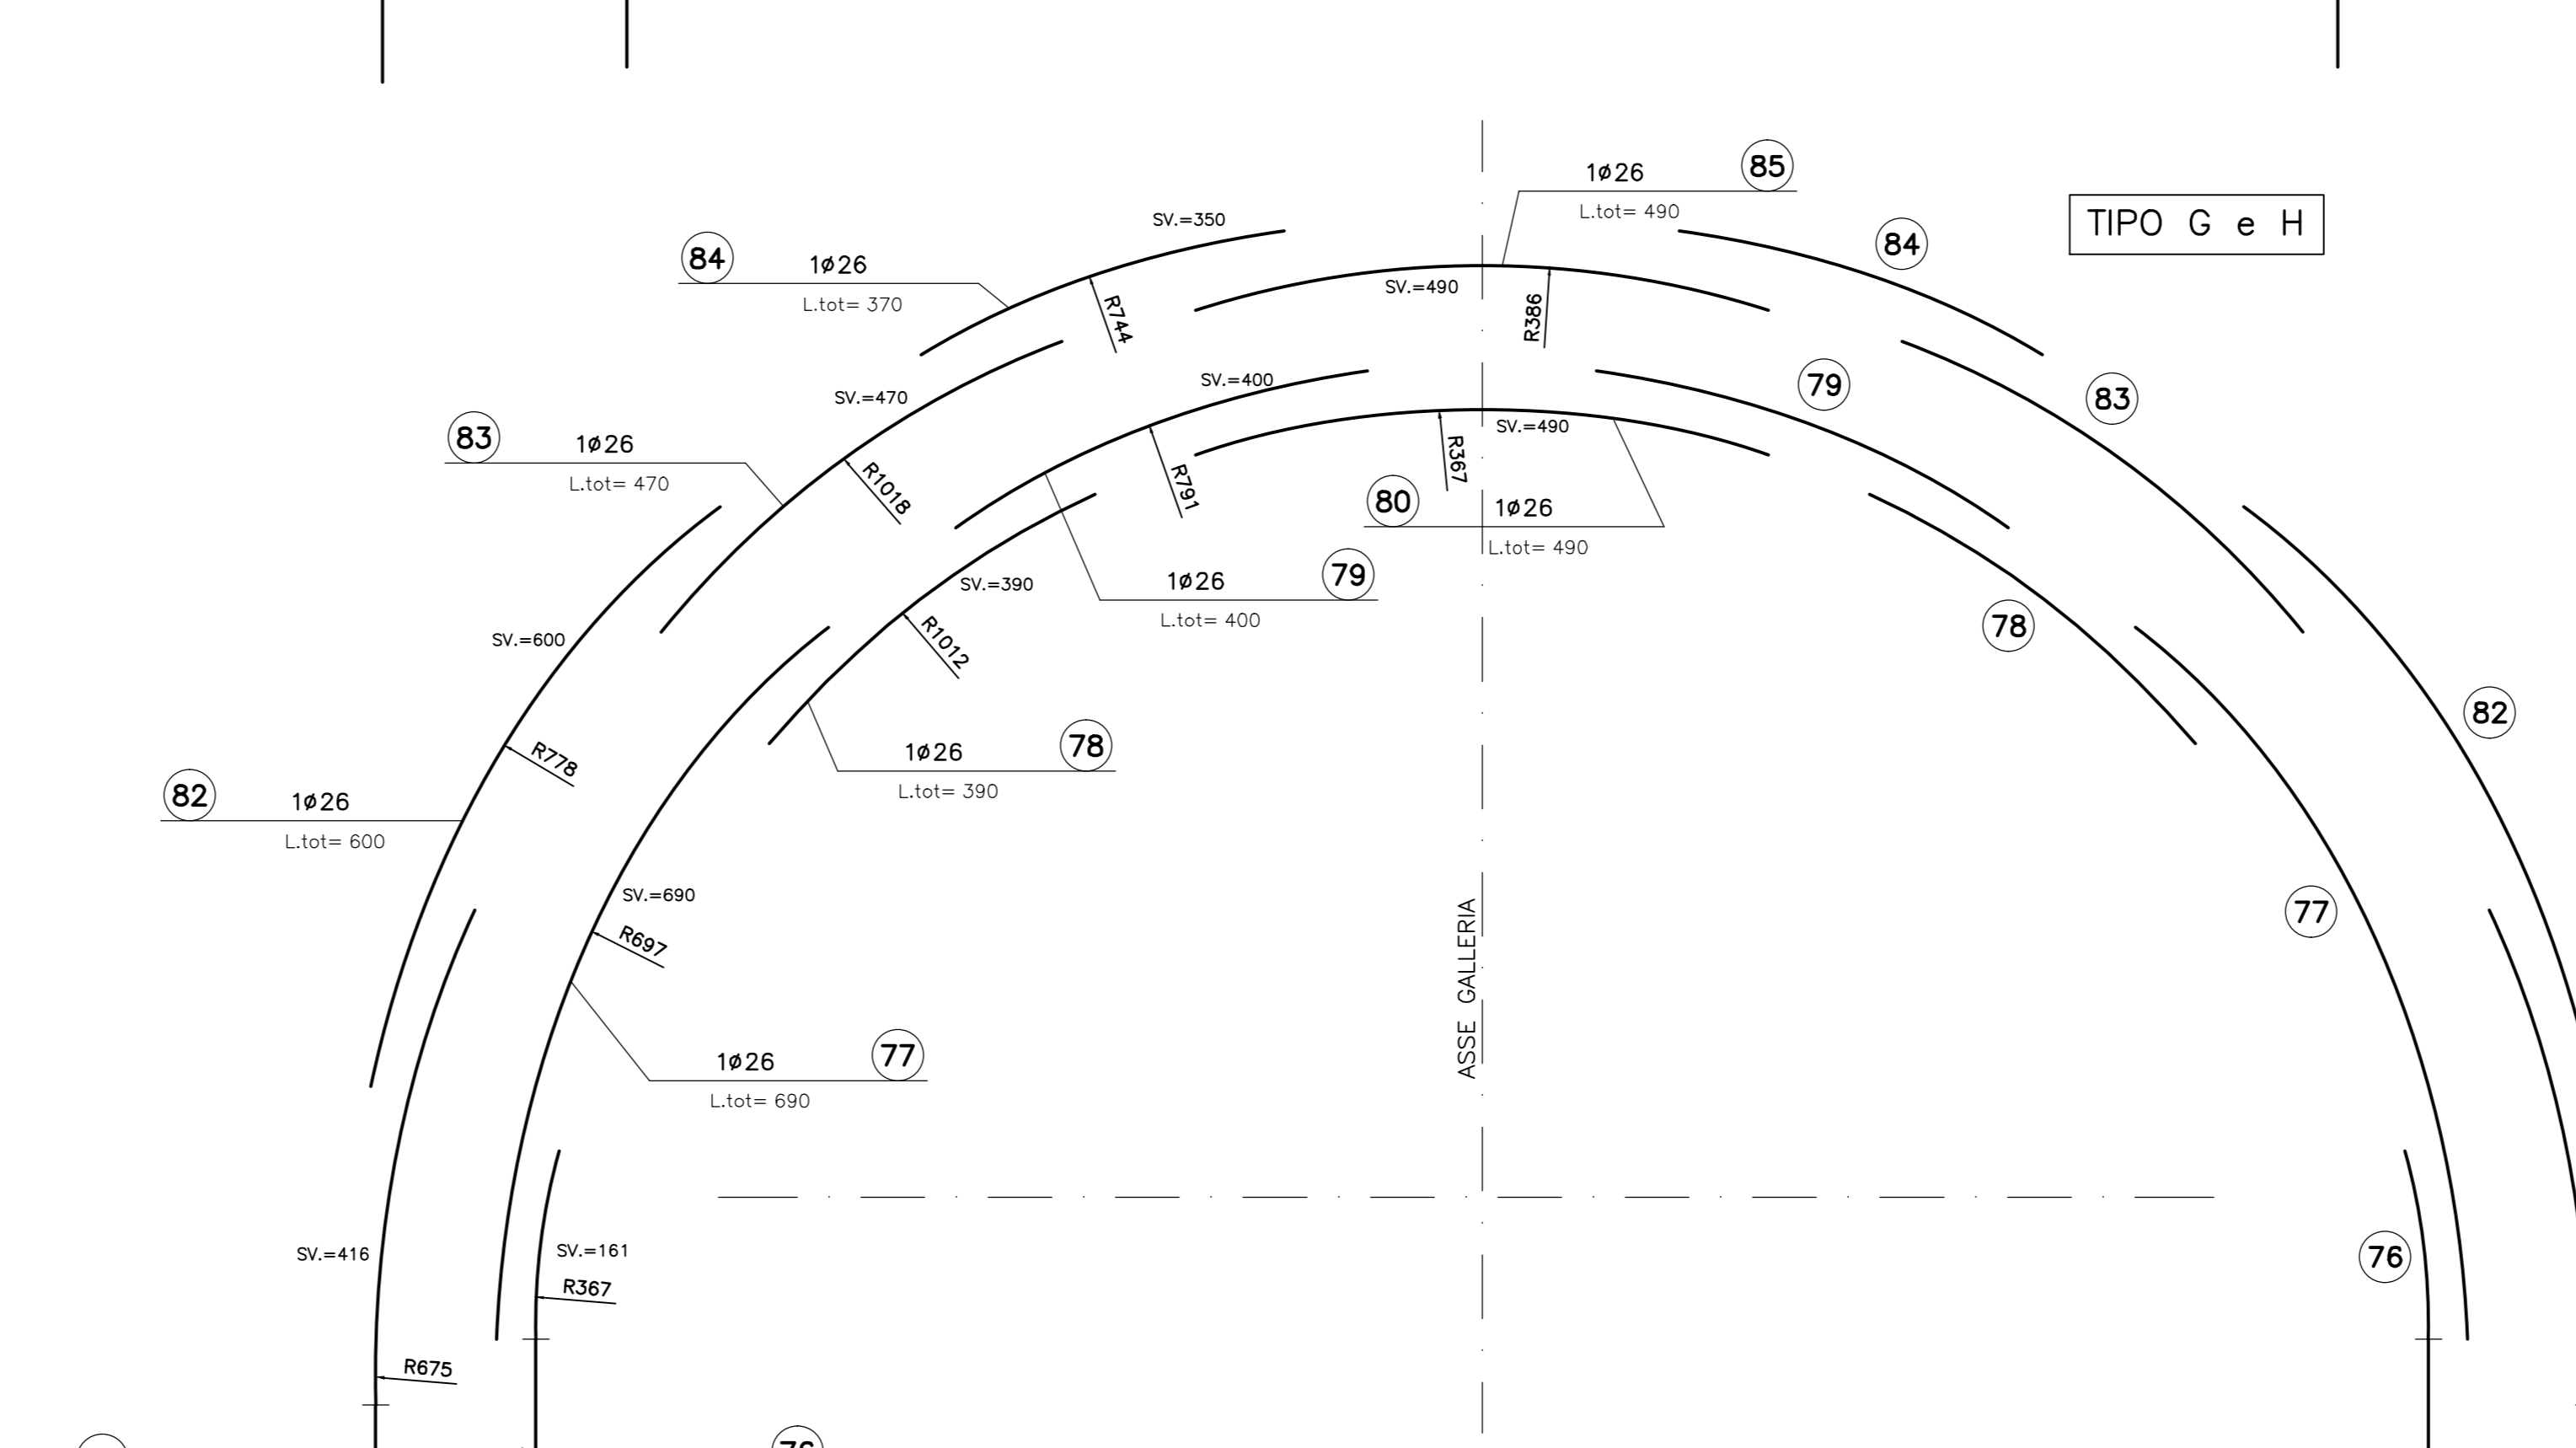

TIPO G e H

TABELLA MATERIALI	
ACCIAIO ARMATURE	B450C
COPRIFERRO	(vedi schema)
NOTA: PER TUTTO QUANTO NON INDICATO SI FACCIÀ RIFERIMENTO AL CAPITOLATO OPERE CIVILI	
- ELABORATO DI RIFERIMENTO: "OPERE DI LINEA-CARATTERISTICHE DEI MATERIALI E NOTE" (cod.IG51-00-E-CV-TI-000000-002)	
- PER TUTTI I DETTAGLI D'IMPERMEABILIZZAZIONE SI VEDA L'ELABORATO RELATIVO	

LEGENDA	
- P.C.	PIANO DEI CENTRI
- G.P.	QUOTA PROGETTO
- P.F.	PIANO DEL FERRO
- P.I.M.	PIANO IMPOSTA MURETTE
NOTA	
I CAVALLONI NON SONO DA CONSIDERARSI STRUTTURALI E POSSONO ESSERE EVENTUALMENTE SOSTITUITI CON ELEMENTI ALTERNATIVI	
LE MARCHE (24) E (25) NON SONO STATE UTILIZZATE	

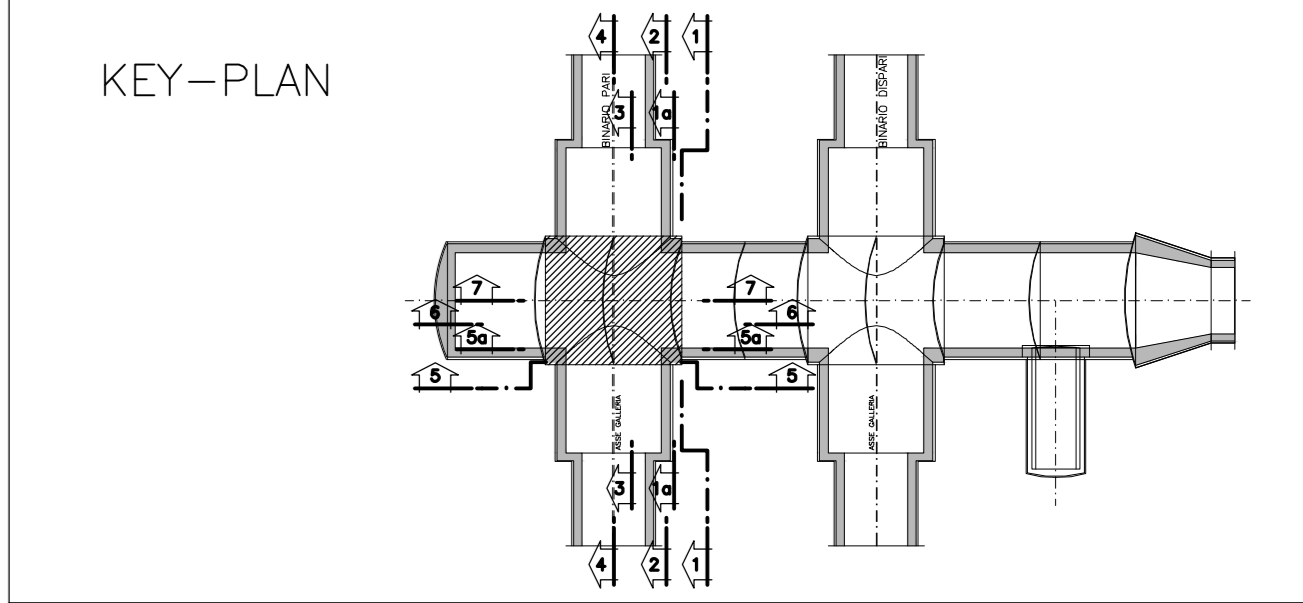

FERRI SMORZA - SONO RAPPRESENTATI SOLO QUELLI DI ESTRADOSSO QUELLI DI INTRADOSSO SONO UGUALI

COMMITTENTE: **RFI** RETE FERROVIARIA ITALIANA GRUPPO FERROVIE DELLO STATO ITALIANO

ALTA SORVEGLIANZA: **ITALFERR** GRUPPO FERROVIE DELLO STATO ITALIANO

GENERAL CONTRACTOR: **CO.CIV** Consorzio Costruzioni Integrati Valchi

INFRASTRUTTURE FERROVIARIE STRATEGICHE DEFINITE DALLA LEGGE OBIETTIVO N.443/01

TRATTA A.V./A.C. TERZO VALICO DEI GIOVI PROGETTO ESECUTIVO

Galleria Naturale di Valico Binario Pari
Camerone di Inneso Finestra Castagnola
Tratta B
Armatura Calotta Tav 5/6

GENERAL CONTRACTOR Consorzio Co.civ Via P. Marcheselli	DIRETTORE LAVORI	SCALA: 1:50
--	------------------	----------------

COMMESSA	LOTTO	FASE	ENTE	TIPO DOC.	OPERADISCIPLINA	PROGR.	REV.
IG51	02	E	CV	BB	GN14LX	010	A

Rev.	Descrizione emissione	Redatto	Data	Verificato	Data	Progettista	Data	IL PROGETTISTA
A00	Prima emissione	<i>[Signature]</i>	15/07/2013	<i>[Signature]</i>	15/07/2013	A. Palomba	15/07/2013	CO.CIV Consorzio Costruzioni Integrati Valchi Via P. Marcheselli, 10 I-02718

Scale: 1:1