

Regione Emilia Romagna



Comune di Finale Emilia



Committente

VALLETTA SOLAR SRL

VIA VITTORIA NENNI 8/1

ALBINEA (RE)

CAP 42020

p.iva 03033860358



Titolo del Progetto:

Progetto per la realizzazione e l'esercizio di un parco agrivoltaico avanzato della potenza di 60,49484 MW, delle opere connesse e delle infrastrutture indispensabili denominato "Valletta"

Documento: **Progetto di fattibilità tecnico-economica** ai sensi del D.lgs 36/23 Art. 41

N° Tavola: EG23

Elaborato: **Risoluzione tipo interferenze elettrodotto interrato MT e AT**

SCALA: -
FOGLIO: 1 di 1
FORMATO: A4


folder: Nome File: EG23_Risoluzione tipo interferenze elettrodotto interrato MT e AT_rev.00.pdf

Progettazione:



NEW DEVELOPMENTS srl
piazza Europa, 14 - 87100 Cosenza (CS)

Progettisti:


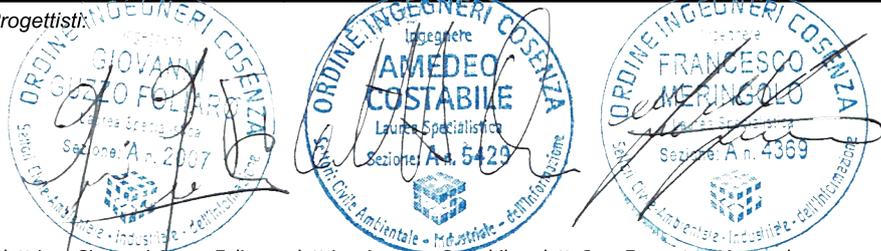


dott.ing. Giovanni Guzzo Foliaro dott.ing. Amedeo Costabile dott. Ing. Francesco Meringolo

Rev:	Data Revisione:	Descrizione Revisione	Redatto	Controllato	Approvato
00	15/07/2024	PRIMA EMISSIONE	New. Dev.	VS	VS


RISOLUZIONE INTERFERENZA CONDOTTA IDRICA

FASE DI PERFORAZIONE

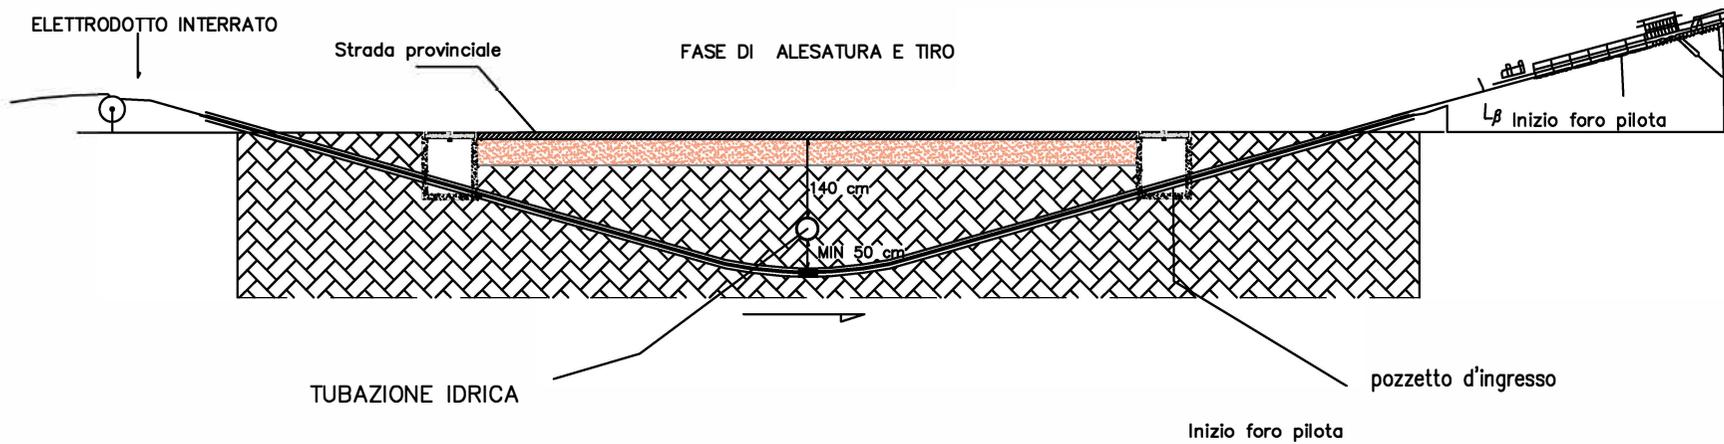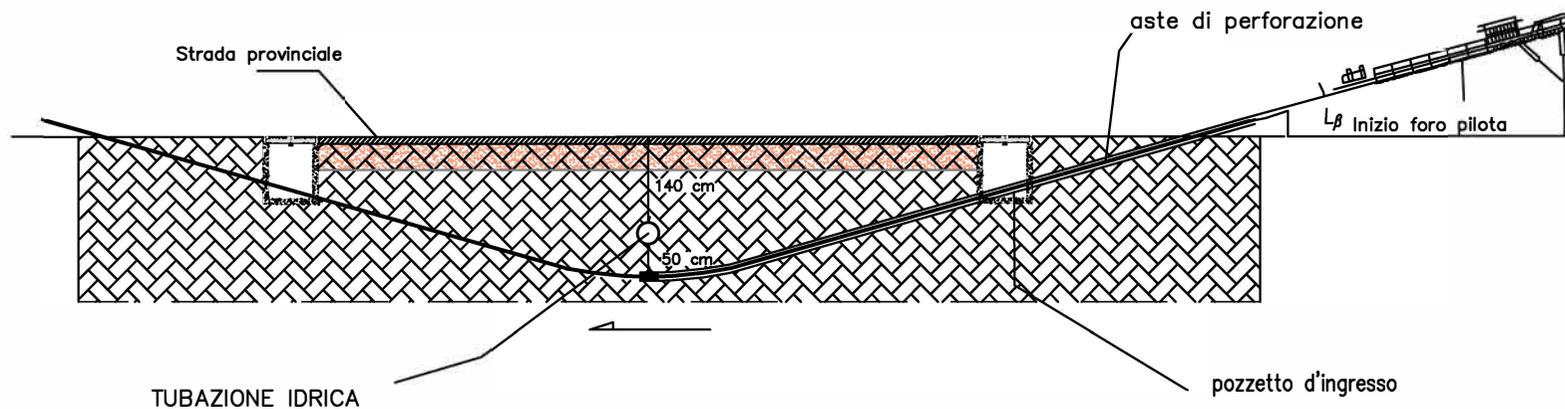


RISOLUZIONE INTERFERENZA CANALE IRRIGUO

FASE DI PERFORAZIONE

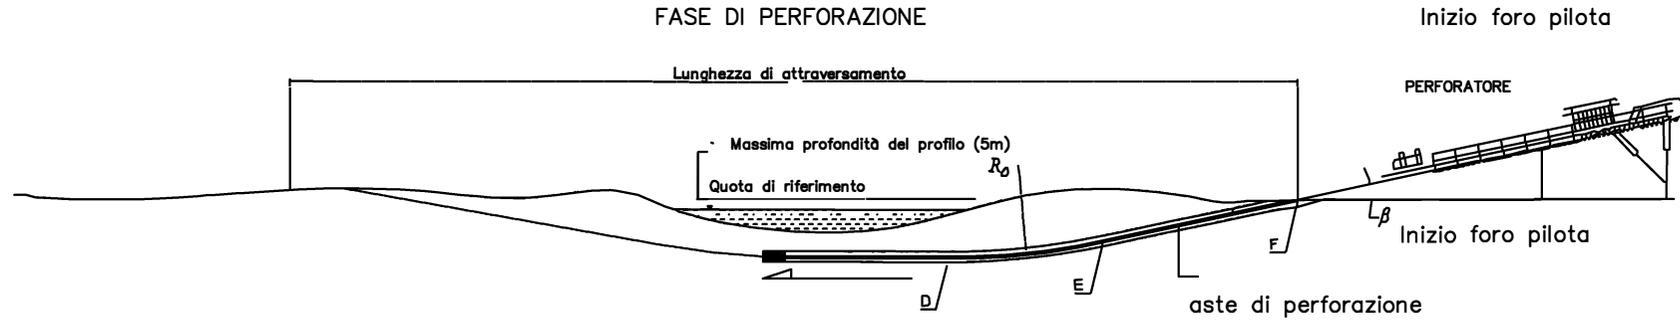

FASE DI ALESATURA E TIRO

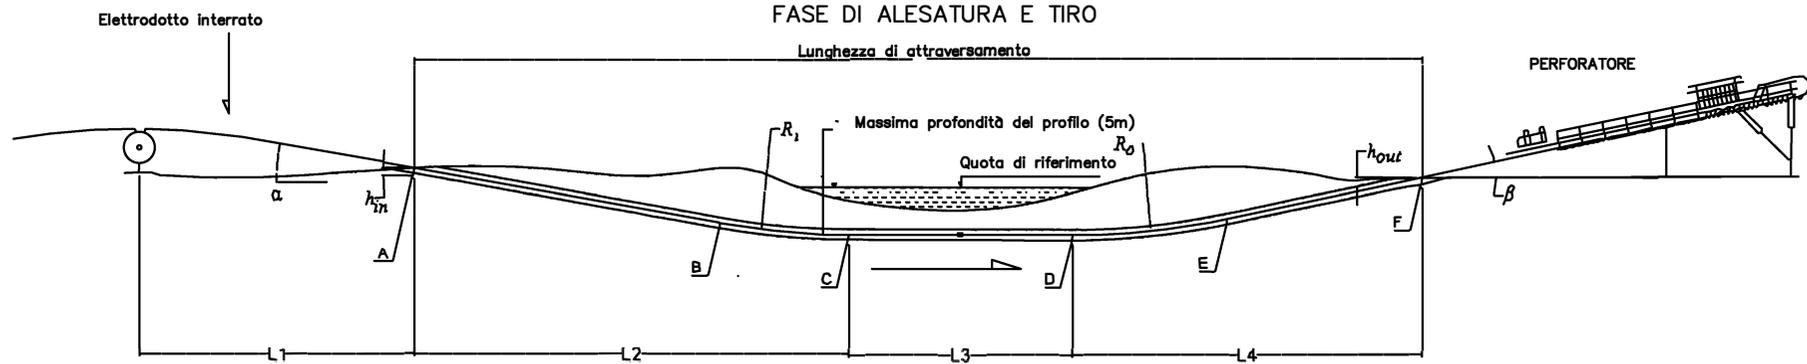

RISOLUZIONE DELL'INTERFERENZA CON IL GENERICO CANALE IRRIGUO/IDRICO

