




Pianta PowerStation FSK 3825 C series

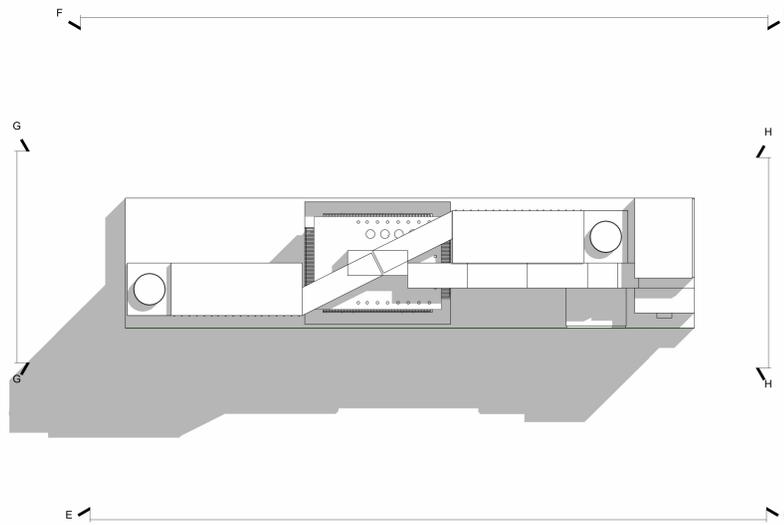


Pianta PowerStation FSK 7650 C series

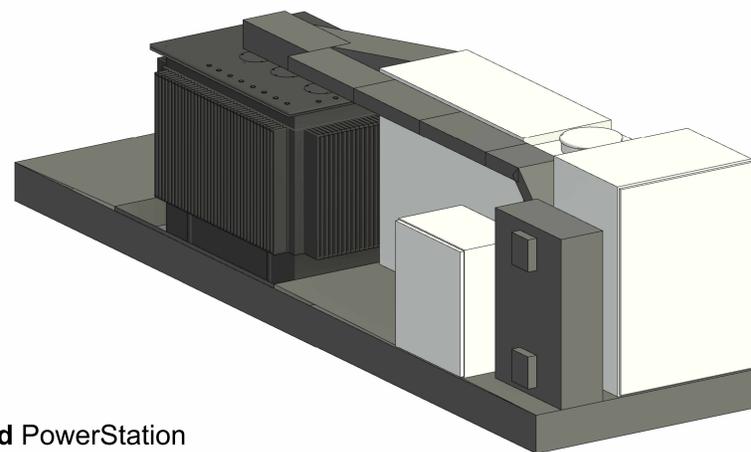


**Vista 3d PowerStation
FSK 3825 C series**

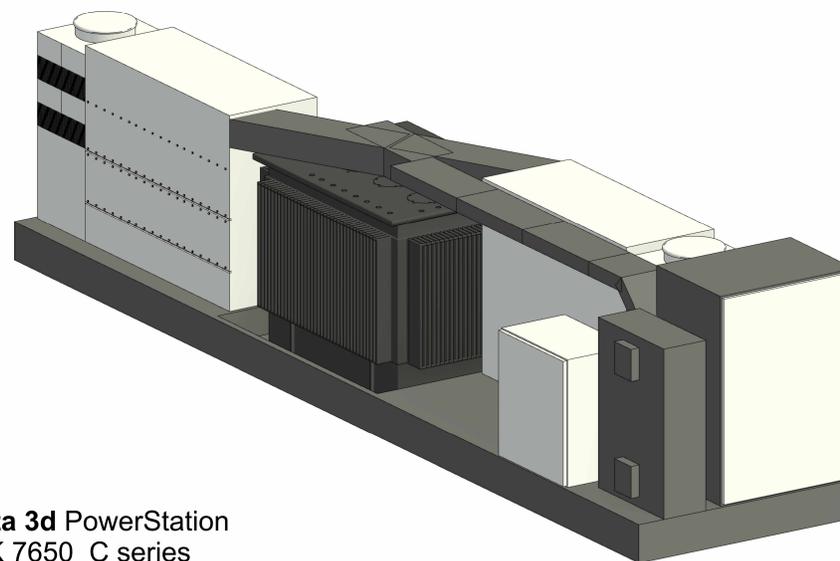


**Vista 3d PowerStation
FSK 7650 C series**

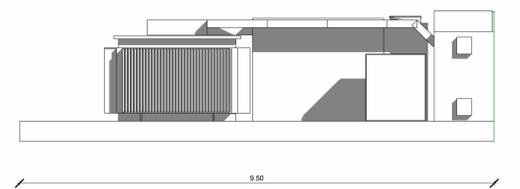


Sezione A-A

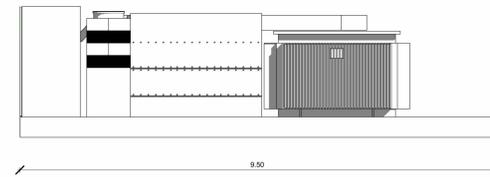


Sezione B-B

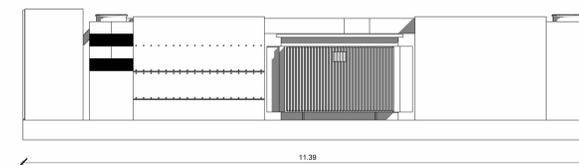


Sezione F-F

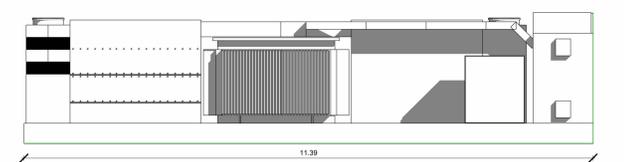


Sezione E-E

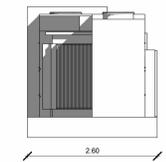


Sezione C-C

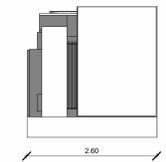

Sezione D-D

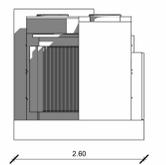

Sezione G-G

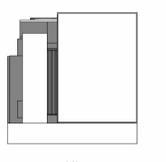

Sezione H-H

 Regione Emilia Romagna	 Comune di Finale Emilia	Committente: VALLETTA SOLAR SRL VIA VITTORIA NEMINI 8/1 ALBINEA (RE) CAP 42020 P.IVA 03033880358												
														
Titolo del Progetto: Progetto per la realizzazione e l'esercizio di un parco agrivoltaco avanzato, delle opere connesse e delle infrastrutture indispensabili denominato "Valletta"														
Documento: Progetto di fattibilità tecnico-economica ai sensi del D.lgs. 36/23 Art. 41		N° Tavolo: EG32												
Elaborato: Piante e prospetti cabine di campo		SCALA: 1:100 FOGLIO: 1 di 1 FORMATO: A0												
Progettazione:   INEA - INFRASTRUTTURE E SERVIZI 28024 Este (PD) - Via S. Maria Maddalena 10 dott.ing. Raffaele Cicola														
<table border="1"> <thead> <tr> <th>Rev.</th> <th>Data Revisione:</th> <th>Descrizione Revisione</th> <th>Redatto</th> <th>Controllato</th> <th>Approvato</th> </tr> </thead> <tbody> <tr> <td>00</td> <td>15/07/2024</td> <td>PRIMA EMISSIONE</td> <td>New. Div.</td> <td>VS</td> <td>VS</td> </tr> </tbody> </table>			Rev.	Data Revisione:	Descrizione Revisione	Redatto	Controllato	Approvato	00	15/07/2024	PRIMA EMISSIONE	New. Div.	VS	VS
Rev.	Data Revisione:	Descrizione Revisione	Redatto	Controllato	Approvato									
00	15/07/2024	PRIMA EMISSIONE	New. Div.	VS	VS									