

Regione Emilia Romagna



Comune di Finale Emilia



Committente

VALLETTA SOLAR SRL

VIA VITTORIA NENNI 8/1

ALBINEA (RE)

CAP 42020





p.iva 03033860358




Titolo del Progetto:

Progetto per la realizzazione e l'esercizio di un parco agrivoltaico avanzato della potenza di 60,49484 MW, delle opere connesse e delle infrastrutture indispensabili denominato "Valletta"


Documento:	Progetto di fattibilità tecnico-economica ai sensi del D.lgs 36/23 Art. 41	N° Tavola: EG40
Elaborato:	Sezione stradale tipo	SCALA: 1:50 - 1:25
		FOGLIO: 1 di 1
		FORMATO: A3
folder:	Nome File:	EG40_Sezione stradale tipo_rev.00.pdf

Progettazione:  NEW DEVELOPMENTS srl piazza Europa, 14 - 87100 Cosenza (CS)	Progettisti:  dott.ing. Giovanni Guzzo Foliaro  dott.ing Amedeo Costabile  dott. Ing. Francesco Meringolo
--	---

Rev:	Data Revisione:	Descrizione Revisione	Redatto	Controllato	Approvato
00	15/07/2024	PRIMA EMISSIONE	New. Dev.	VS	VS

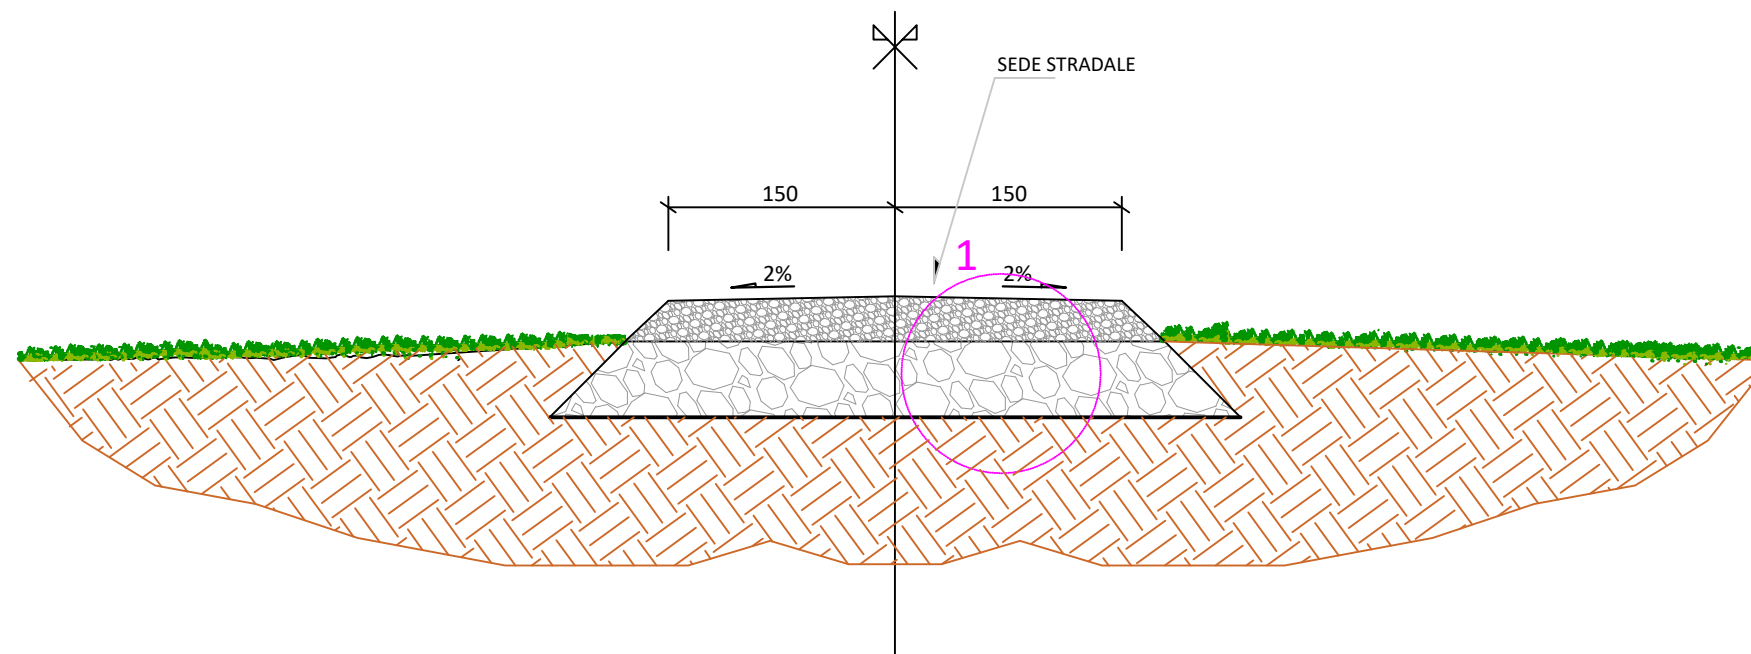

SEZIONE TIPO - STRADA DI NUOVA REALIZZAZIONE
SCALA 1:50

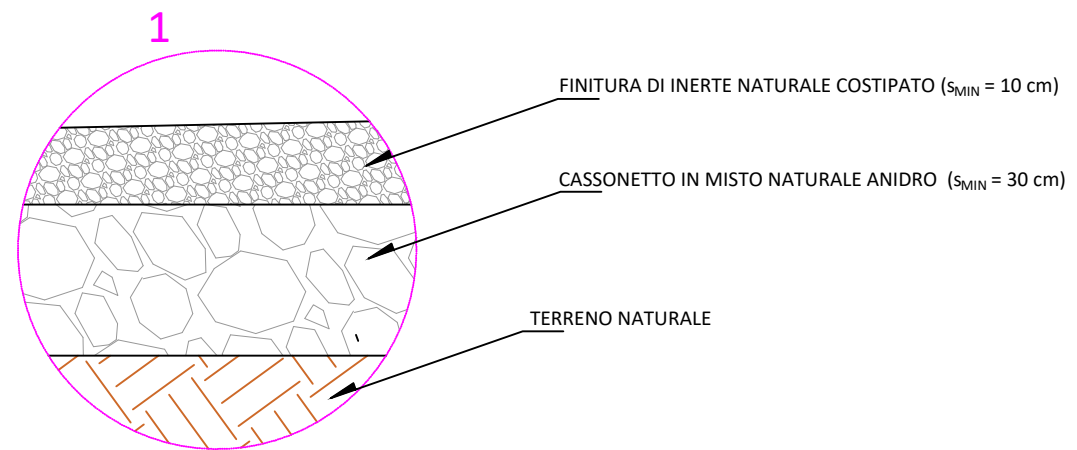

PARTICOLARE 1 - STRUTTURA STRADALE
SCALA 1:25