

Regione Emilia Romagna



Comune di Finale Emilia



Committente

VALLETTA SOLAR SRL

VIA VITTORIA NENNI 8/1

ALBINEA (RE)

CAP 42020

p.iva 03033860358



Titolo del Progetto:

Progetto per la realizzazione e l'esercizio di un parco agrivoltaico avanzato della potenza di 60,49484 MW, delle opere connesse e delle infrastrutture indispensabili denominato "Valletta"

Documento:	Progetto di fattibilità tecnico-economica ai sensi del D.lgs 36/23 Art. 41	N° Tavola: EG41
------------	--	--------------------

Elaborato:	Sezioni trasversali opere stradali	SCALA:	1:200
		FOGLIO:	1 di 1
		FORMATO:	A4

folder:	Nome File:	EG41_Sezioni trasversali opere stradali_rev.00.pdf
---------	------------	--

 NEW DEVELOPMENTS srl piazza Europa, 14 - 87100 Cosenza (CS)	Progettisti:		
	 dott.ing. Giovanni Guzzo Foliaro	 dott.ing. Amedeo Costabile	 dott. Ing. Francesco Meringolo


Rev:	Data Revisione:	Descrizione Revisione	Redatto	Controllato	Approvato
00	15/07/2024	PRIMA EMISSIONE	New. Dev.	VS	VS

ASSE A – A1

--	--	--

SCAVI E BONIFICHE	
STERRO	1,200 m ²
SOVRASTRUTTURA STRADALE	
STRATO DI USURA	3,000 m
CASSONETTO	3,000 m

SEZIONE N.: 1
 QT. PROGETTO: 8,000
 DIST.PROG.: 0,000
 DIST.SUCC.: 25,000

 


SCALA 1:200

QT.RIF. -4,500

QUOTE TERRENO	8,000	8,000	8,000
DIST. PARZIALI TERRENO	20,000	20,000	
QUOTE PROGETTO		7,600 8,000	7,600 8,000
DIST. PARZIALI PROGETTO		1,500	1,500
QUOTE FINITO		8,000	8,000
DIST. PARZIALI FINITO		1,500	1,500

SCAVI E BONIFICHE	
STERRO	1,200 m ²
SOVRASTRUTTURA STRADALE	
STRATO DI USURA	3,000 m
CASSONETTO	3,000 m

SEZIONE N.: 2
 QT. PROGETTO: 8,000
 DIST.PROG.: 25,000
 DIST.PREC.: 25,000
 DIST.SUCC.: 25,000

 

SCALA 1:200

QT.RIF. -4,500


QUOTE TERRENO	8,000	8,000	8,000
DIST. PARZIALI TERRENO	20,000	20,000	
QUOTE PROGETTO		7,600 8,000	7,600 8,000
DIST. PARZIALI PROGETTO		1,500	1,500
QUOTE FINITO		8,000	8,000
DIST. PARZIALI FINITO		1,500	1,500

SCAVI E BONIFICHE	
STERRO	1,200 m ²
SOVRASTRUTTURA STRADALE	
STRATO DI USURA	3,000 m
CASSONETTO	3,000 m

SEZIONE N.: 3
 QT. PROGETTO: 8,000
 DIST.PROG.: 50,000
 DIST.PREC.: 25,000
 DIST.SUCC.: 25,000

SCALA 1:200

QT.RIF. -4,424

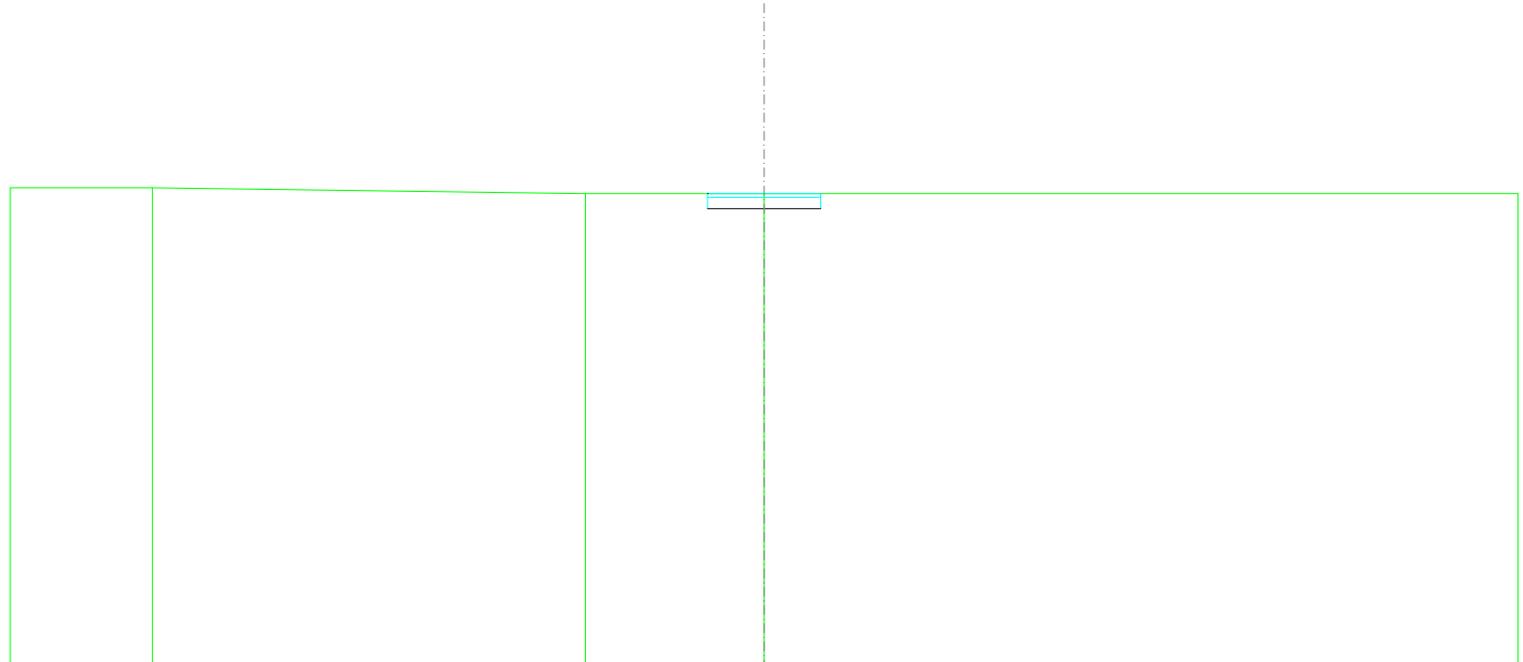


QUOTE TERRENO	8,150	8,153	8,000	8,000	8,000
DIST. PARZIALI TERRENO	3,769	11,489	4,742	20,000	
QUOTE PROGETTO				8,000 7,500 8,000	7,500 8,000
DIST. PARZIALI PROGETTO				1,500	1,500
QUOTE FINITO				8,000	8,000
DIST. PARZIALI FINITO				1,500	1,500

SCAVI E BONIFICHE	
STERRO	1,200 m ²
SOVRASTRUTTURA STRADALE	
STRATO DI USURA	3,000 m
CASSONETTO	3,000 m

SEZIONE N.: 4
 QT. PROGETTO: 8,000
 DIST.PROG.: 75,000
 DIST.PREC.: 25,000
 DIST.SUCC.: 25,000

SCALA 1:200

QT.RIF. -4,392

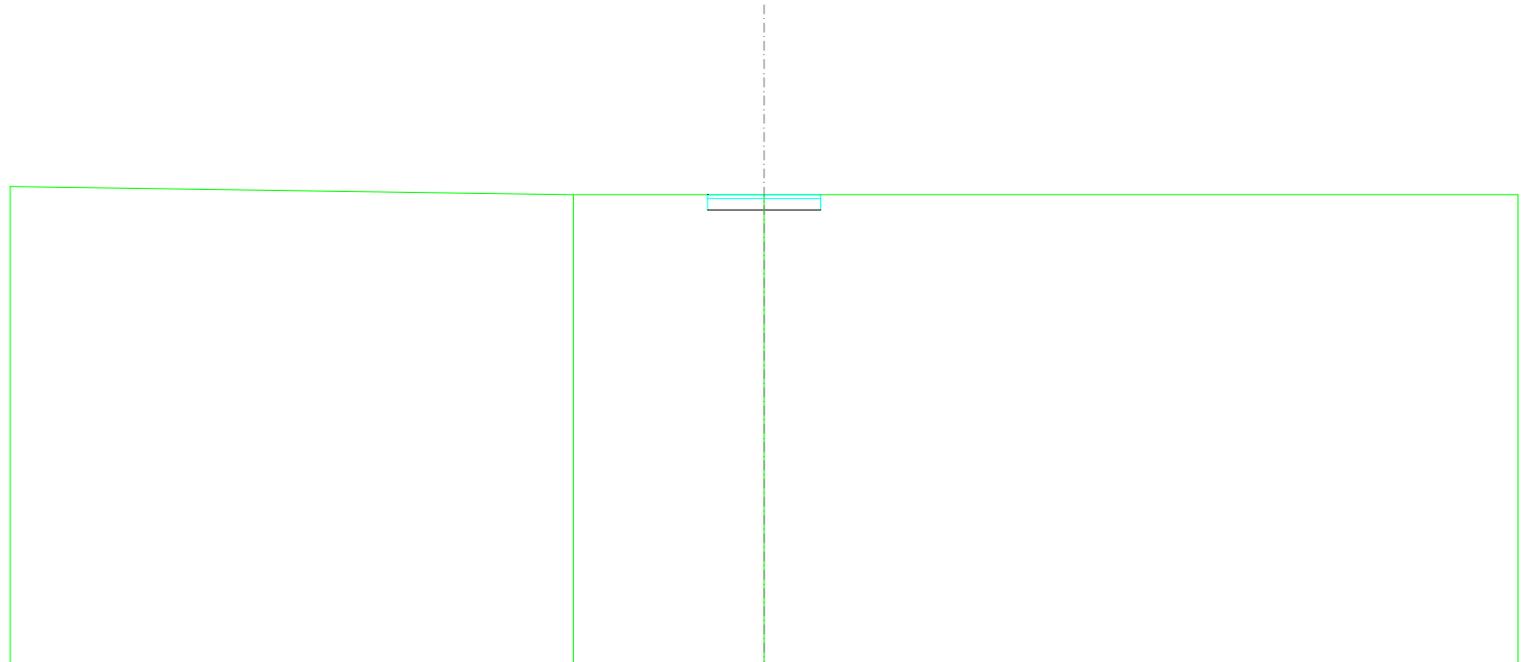


QUOTE TERRENO	8,216	8,000	8,000	8,000
DIST. PARZIALI TERRENO	14,987	5,093	20,000	
QUOTE PROGETTO			7,600 8,000	7,600 8,000
DIST. PARZIALI PROGETTO			1,500	1,500
QUOTE FINITO			8,000	8,000
DIST. PARZIALI FINITO			1,500	1,500

SCAVI E BONIFICHE	
STERRO	1,200 m ²
SOVRASTRUTTURA STRADALE	
STRATO DI USURA	3,000 m
CASSONETTO	3,000 m

SEZIONE N.: 5
 QT. PROGETTO: 8,000
 DIST.PROG.: 100,000
 DIST.PREC.: 25,000
 DIST.SUCC.: 25,000

SCALA 1:200

QT.RIF. -4,500

 


QUOTE TERRENO	8,000	8,000	8,000
DIST. PARZIALI TERRENO	20,000	20,000	
QUOTE PROGETTO		7,600 8,000	7,600 8,000
DIST. PARZIALI PROGETTO		1,500	1,500
QUOTE FINITO		8,000	8,000
DIST. PARZIALI FINITO		1,500	1,500

SCAVI E BONIFICHE	
STERRO	1,200 m ²
SOVRASTRUTTURA STRADALE	
STRATO DI USURA	3,000 m
CASSONETTO	3,000 m

SEZIONE N.: 6
 QT. PROGETTO: 8,000
 DIST.PROG.: 125,000
 DIST.PREC.: 25,000
 DIST.SUCC.: 21,891

SCALA 1:200

QT.RIF. -4,500

 


QUOTE TERRENO	8,000	8,000	8,000
DIST. PARZIALI TERRENO	20,000	20,000	
QUOTE PROGETTO		7,600 8,000	7,600 8,000
DIST. PARZIALI PROGETTO		1,500	1,500
QUOTE FINITO		8,000	8,000
DIST. PARZIALI FINITO		1,500	1,500

SCAVI E BONIFICHE	
STERRO	1,212 m ²
RILEVATI	
TERRENO VEGETALE	0,032 m
SOVRASTRUTTURA STRADALE	
STRATO DI USURA	3,000 m
CASSONETTO	3,000 m

SEZIONE N.: 7
 QT. PROGETTO: 8,000
 DIST.PROG.: 146,891
 DIST.PREC.: 21,891
 DIST.SUCC.: 3,109

SCALA 1:200

QT.RIF. -3,685

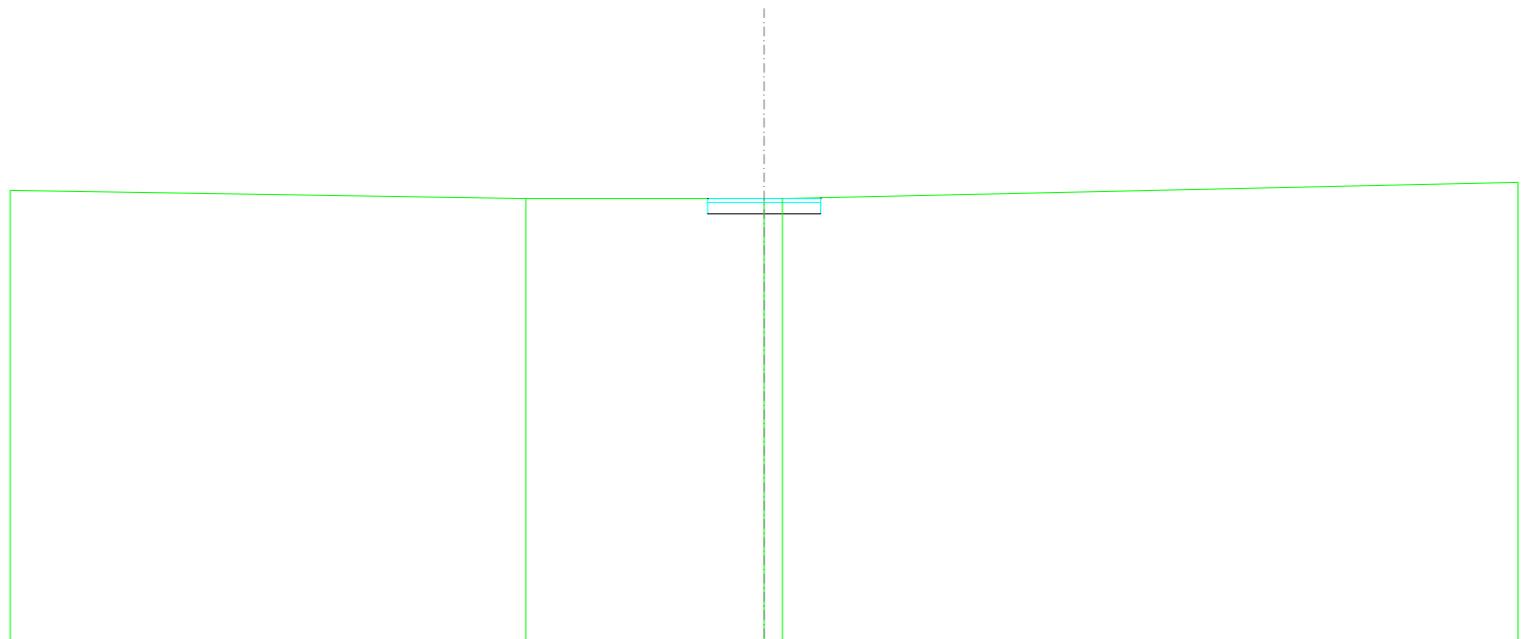


QUOTE TERRENO	8,218	8,000	8,000	8,000	8,431
DIST. PARZIALI TERRENO	13,879	6,321	0,483	19,517	
QUOTE PROGETTO			7,600 8,000	7,600 8,000 0,032	
DIST. PARZIALI PROGETTO			1,500	1,500	
QUOTE FINITO			8,000	8,000 8,032	
DIST. PARZIALI FINITO			1,500	1,500	

SCAVI E BONIFICHE	
STERRO	1,203 m ²
RILEVATI	
RILEVATO	0,000 m ²
TERRENO VEGETALE	0,041 m
SOVRASTRUTTURA STRADALE	
STRATO DI USURA	3,000 m
CASSONETTO	3,000 m

SEZIONE N.: 8
 QT. PROGETTO: 8,112
 DIST.PROG.: 150,000
 DIST.PREC.: 3,109
 DIST.SUCC.: 3,741

SCALA 1:200

QT.RIF. -3,292

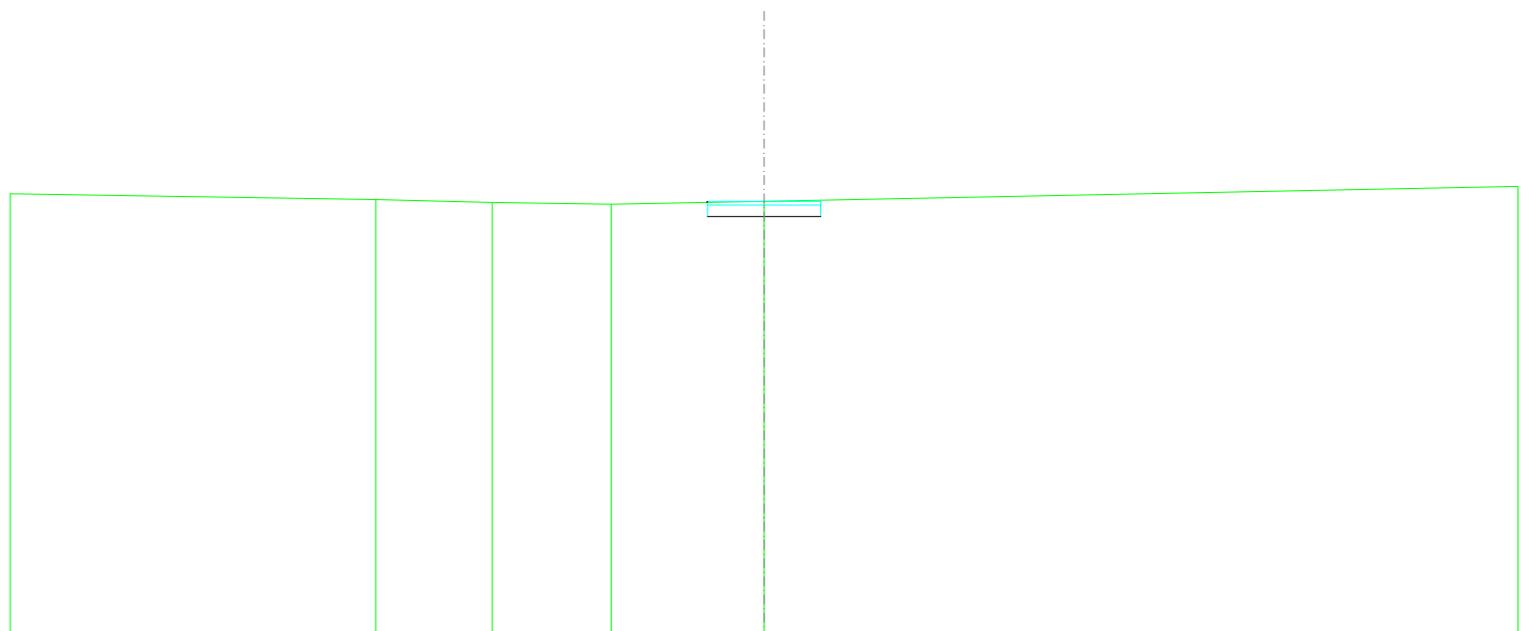


QUOTE TERRENO	8,312	8,157	8,082	8,083	8,113	8,005
DIST. PARZIALI TERRENO	9,882	3,083	3,156	4,059	20,000	
QUOTE PROGETTO					8,083 7,712 6,112	7,712 7,712
DIST. PARZIALI PROGETTO					1,500	1,500
QUOTE FINITO					8,083 8,112	8,112 8,112
DIST. PARZIALI FINITO					1,500	1,500

SCAVI E BONIFICHE	
STERRO	1,207 m ²
RILEVATI	
RILEVATO	0,000 m ²
TERRENO VEGETALE	0,039 m
SOVRASTRUTTURA STRADALE	
STRATO DI USURA	3,000 m
CASSONETTO	3,000 m

SEZIONE N.: 9
 QT. PROGETTO: 8,198
 DIST.PROG.: 153,741
 DIST.PREC.: 3,741
 DIST.SUCC.: 6,187

SCALA 1:200


QT.RIF. -3,205

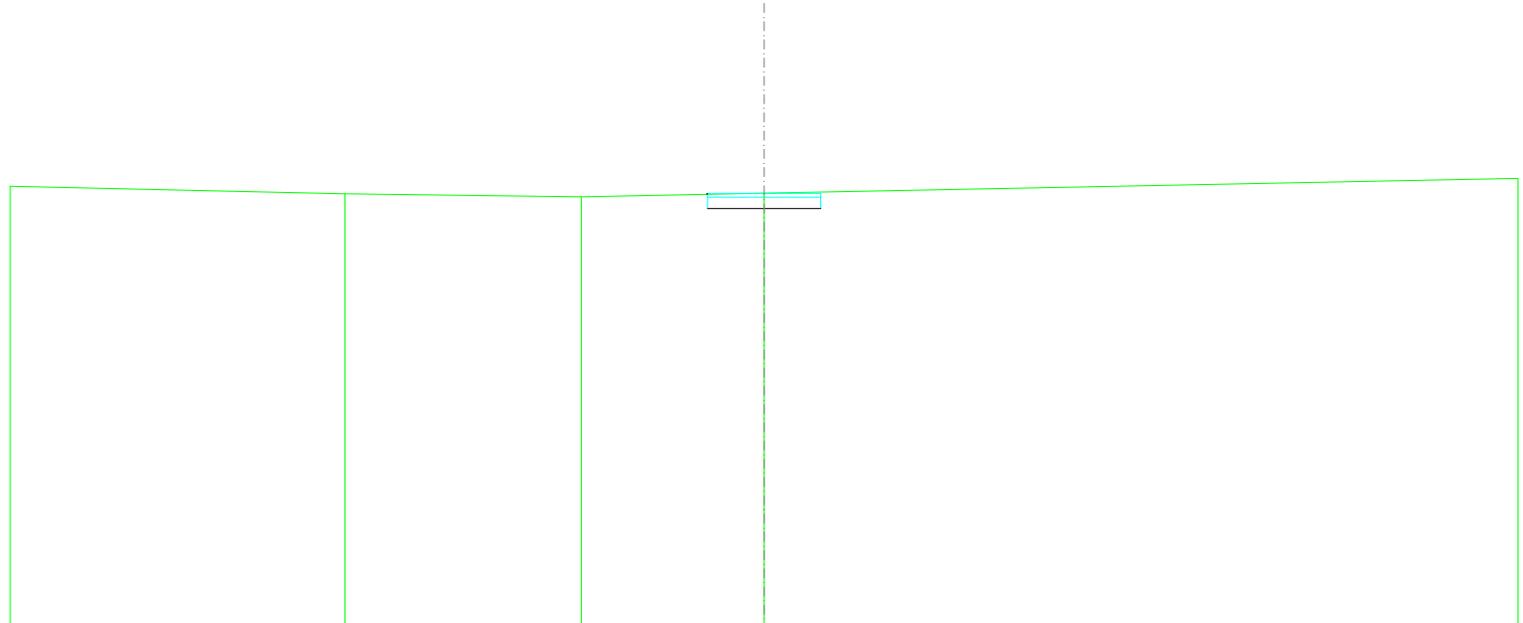

QUOTE TERRENO	8,386	8,184	8,105	8,200	8,692
DIST. PARZIALI TERRENO	8,878	6,274	4,850	20,000	
QUOTE PROGETTO				8,170 7,798 6,188	7,798 7,798
DIST. PARZIALI PROGETTO				1,500	1,500
QUOTE FINITO				8,170 8,198	8,188 8,198
DIST. PARZIALI FINITO				1,500	1,500

SCAVI E BONIFICHE	
STERRO	1,216 m ²
RILEVATI	
RILEVATO	0,000 m ²
TERRENO VEGETALE	0,085 m
SOVRASTRUTTURA STRADALE	
STRATO DI USURA	3,000 m
CASSONETTO	3,000 m

SEZIONE N.: 10
 QT. PROGETTO: 8,340
 DIST.PROG.: 159,928
 DIST.PREC.: 6,187
 DIST.SUCC.: 10,685

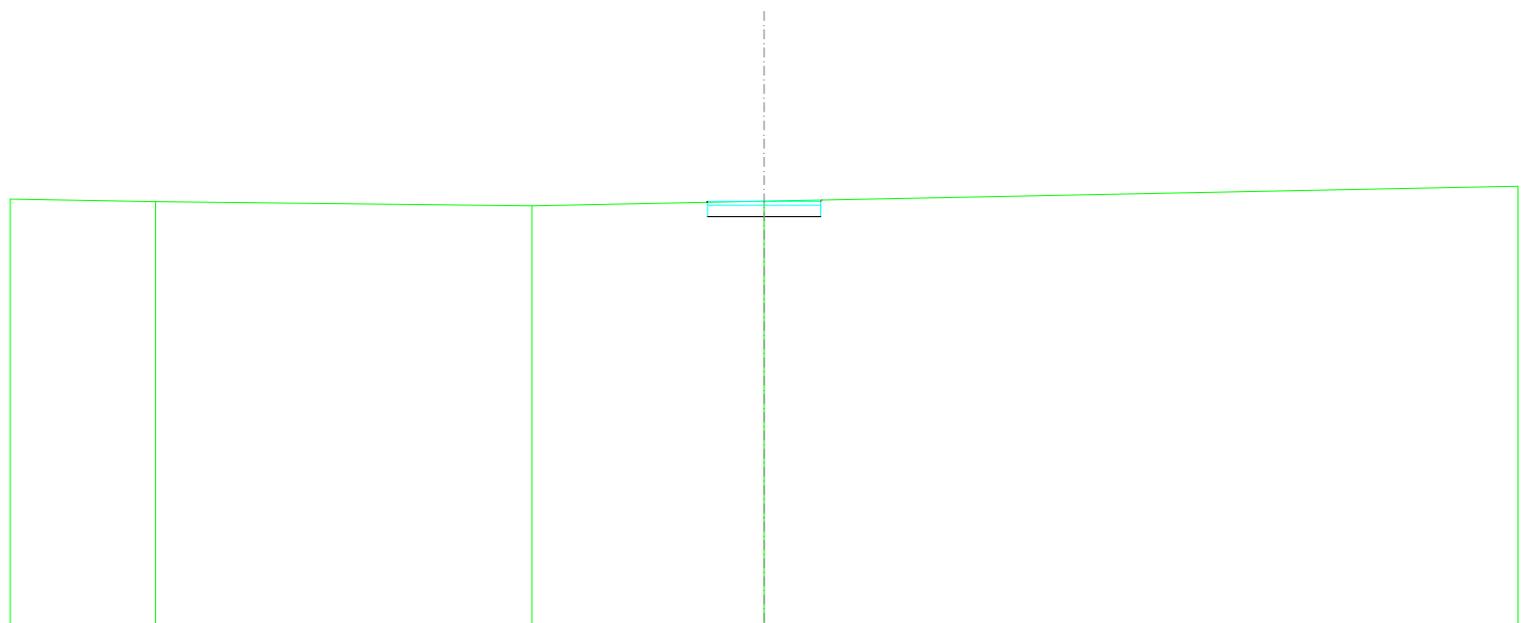

SCALA 1:200

QT.RIF. -3,062


QUOTE TERRENO	8,401	8,353	8,225	8,345	8,737
DIST. PARZIALI TERRENO	3,853	9,988	6,159	20,000	
QUOTE PROGETTO				8,316 7,940 6,340	7,940 8,340 6,375
DIST. PARZIALI PROGETTO				1,500	1,500
QUOTE FINITO				8,316 8,340	8,340 8,340 6,375
DIST. PARZIALI FINITO				1,500	1,500

SCAVI E BONIFICHE	
STERRO	1,230 m ²
RILEVATI	
RILEVATO	0,000 m ²
TERRENO VEGETALE	0,085 m
SOVRASTRUTTURA STRADALE	
STRATO DI USURA	3,000 m
CASSONETTO	3,000 m

SEZIONE N.: 11
 QT. PROGETTO: 8,585
 DIST.PROG.: 170,613
 DIST.PREC.: 10,685
 DIST.SUCC.: 3,800

SCALA 1:200

QT.RIF. -2,814

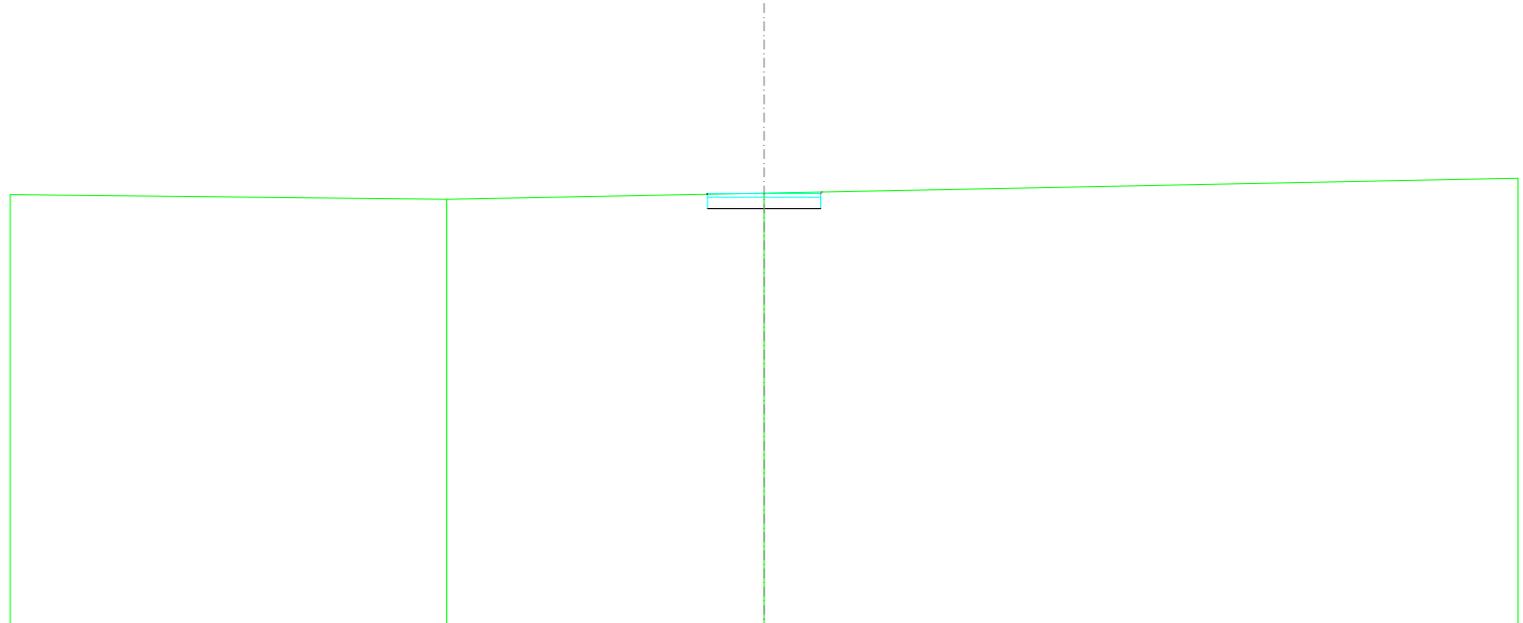


QUOTE TERRENO	0,686	8,431	8,085	8,987
DIST. PARZIALI TERRENO	11,680	8,420	20,000	
QUOTE PROGETTO			0,685 0,185 0,825	0,185 0,685 0,825
DIST. PARZIALI PROGETTO			1,500	1,500
QUOTE FINITO			0,685 0,685	0,685 0,625
DIST. PARZIALI FINITO			1,500	1,500

SCAVI E BONIFICHE	
STERRO	1,226 m ²
RILEVATI	
RILEVATO	0,001 m ²
TERRENO VEGETALE	0,132 m
SOVRASTRUTTURA STRADALE	
STRATO DI USURA	3,000 m
CASSONETTO	3,000 m

SEZIONE N.: 12
 QT. PROGETTO: 8,640
 DIST.PROG.: 174,413
 DIST.PREC.: 3,800
 DIST.SUCC.: 3,800

SCALA 1:200

QT.RIF. -2,780

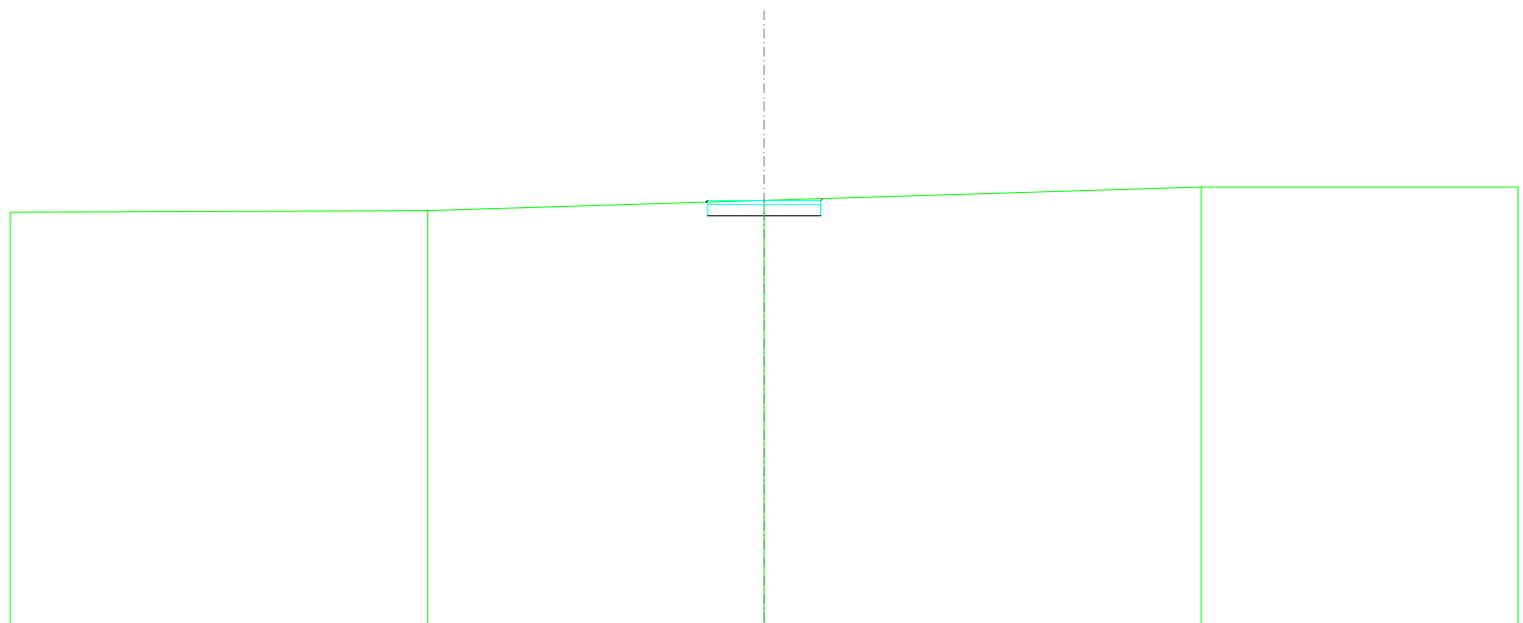


QUOTE TERRENO	0,338	0,375	0,046	0,000	0,000
DIST. PARZIALI TERRENO	11,072	8,828	11,597	8,403	
QUOTE PROGETTO			0,602 0,240 0,360	0,240	0,240 0,640 0,685
DIST. PARZIALI PROGETTO			1,500	1,500	
QUOTE FINITO			0,602 0,240	0,240	0,640 0,685
DIST. PARZIALI FINITO			1,500	1,500	

SCAVI E BONIFICHE	
STERRO	1,226 m ²
RILEVATI	
RILEVATO	0,000 m ²
TERRENO VEGETALE	0,106 m
SOVRASTRUTTURA STRADALE	
STRATO DI USURA	3,000 m
CASSONETTO	3,000 m

SEZIONE N.: 13
 QT. PROGETTO: 8,610
 DIST.PROG.: 178,212
 DIST.PREC.: 3,800
 DIST.SUCC.: 16,231

SCALA 1:200


QT.RIF. -2,826

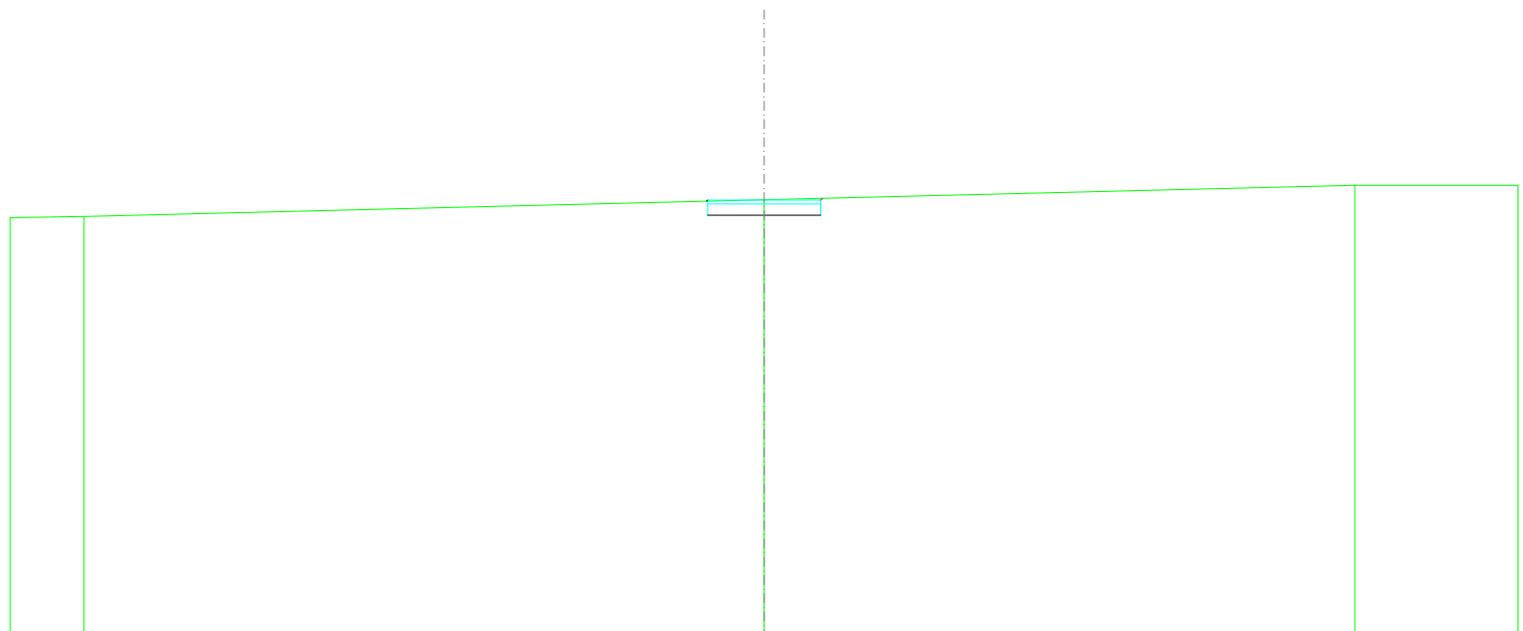

QUOTE TERRENO	8,147	8,179	8,618	8,000	8,000
DIST. PARZIALI TERRENO	1,858	18,042	15,889	4,331	
QUOTE PROGETTO			8,681 8,210 8,610	8,210	8,210 8,610 8,888
DIST. PARZIALI PROGETTO			1,500	1,500	
QUOTE FINITO			8,681 8,610	8,610	8,610 8,688
DIST. PARZIALI FINITO			1,500	1,500	

SCAVI E BONIFICHE	
STERRO	1,200 m ²
RILEVATI	
RILEVATO	0,000 m ²
TERRENO VEGETALE	0,071 m
SOVRASTRUTTURA STRADALE	
STRATO DI USURA	3,000 m
CASSONETTO	3,000 m

SEZIONE N.: 14
 QT. PROGETTO: 8,665
 DIST.PROG.: 194,443
 DIST.PREC.: 16,231
 DIST.SUCC.: 5,557

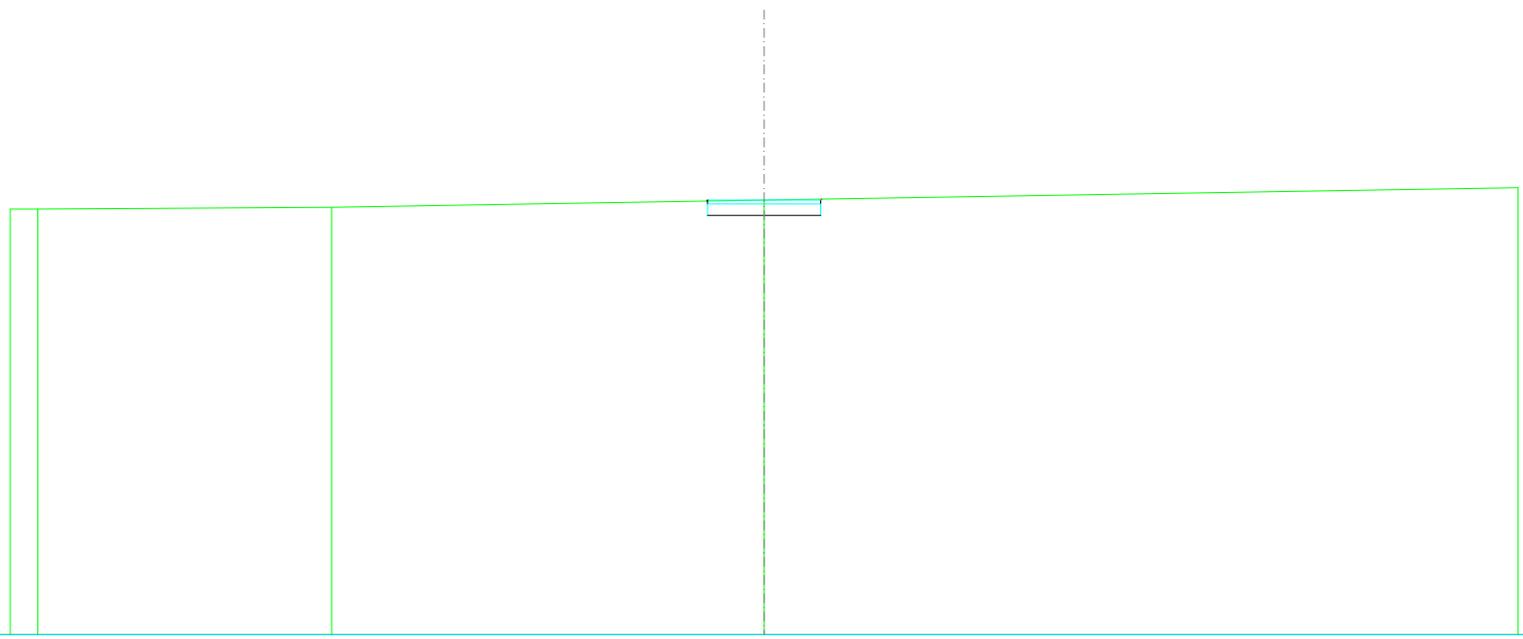

SCALA 1:200

QT.RIF. -2,771

QUOTE TERRENO	8,429 8,427	8,477	8,665	8,694
DIST. PARZIALI TERRENO	0,728	7,798	11,476	20,000
QUOTE PROGETTO			8,640 8,285 1,200 8,665 8,285	8,285 8,285 8,665 8,660
DIST. PARZIALI PROGETTO			1,500	1,500
QUOTE FINITO			8,640 8,665	8,665 8,660
DIST. PARZIALI FINITO			1,500	1,500

SCAVI E BONIFICHE	
STERRO	1,186 m ²
RILEVATI	
RILEVATO	0,000 m ²
TERRENO VEGETALE	0,071 m
SOVRASTRUTTURA STRADALE	
STRATO DI USURA	3,000 m
CASSONETTO	3,000 m

SEZIONE N.: 15
 QT. PROGETTO: 8,735
 DIST.PROG.: 200,000
 DIST.PREC.: 5,557
 DIST.SUCC.: 6,913

SCALA 1:200

QT.RIF. -2,733


QUOTE TERRENO	0,653	0,654	0,678	0,619	0,730	0,000	0,000
DIST. PARZIALI TERRENO	3,099	5,635	4,481	6,785	16,533	3,467	
QUOTE PROGETTO					0,700 0,305 0,335 0,735 0,335	0,335 0,335 0,735 0,735	
DIST. PARZIALI PROGETTO					1,500	1,500	
QUOTE FINITO					0,705 0,735	0,735 0,735 0,735	
DIST. PARZIALI FINITO					1,500	1,500	

SCAVI E BONIFICHE	
STERRO	2,197 m ²
RILEVATI	
RILEVATO	0,047 m ²
TERRENO VEGETALE	0,593 m
SOVRASTRUTTURA STRADALE	
STRATO DI USURA	12,376 m
CASSONETTO	12,376 m

SEZIONE N.: 16
 QT. PROGETTO: 8,990
 DIST.PROG.: 206,913
 DIST.PREC.: 6,913
 DIST.SUCC.: 17,006

SCALA 1:200


QT.RIF. -2,605

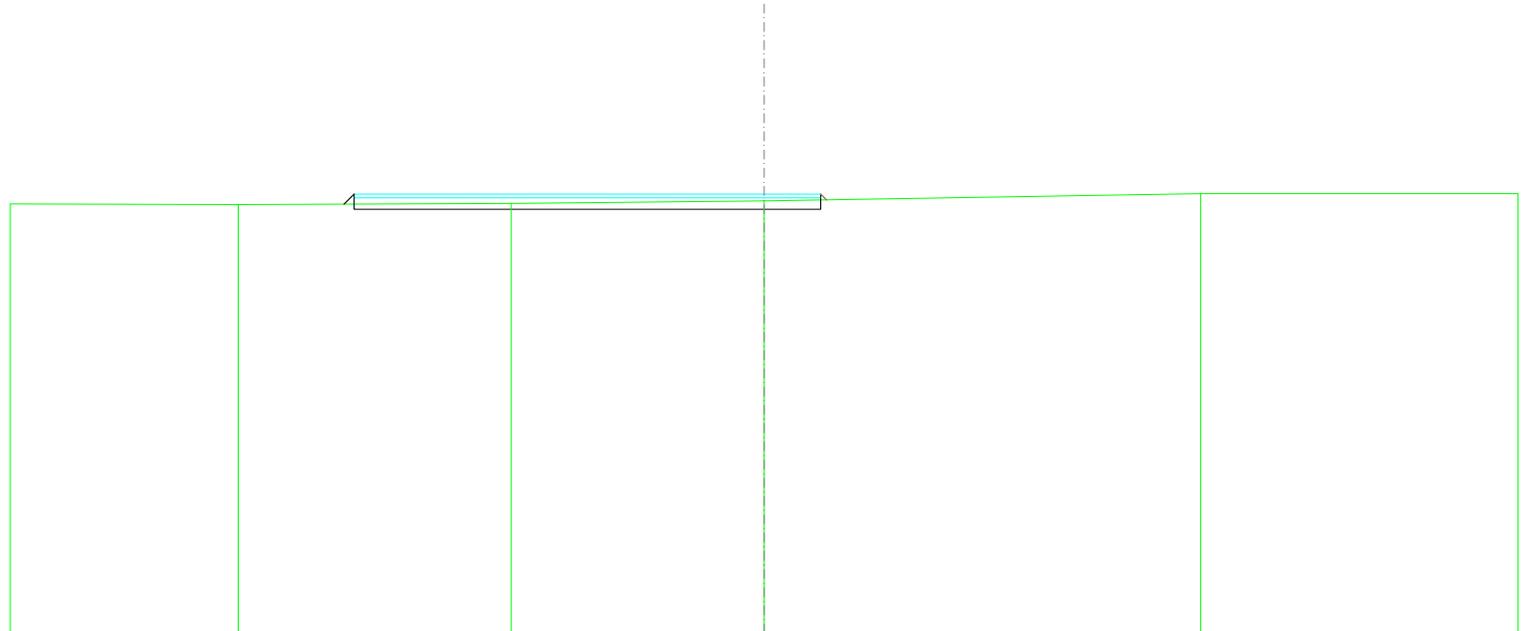

QUOTE TERRENO	8,729	8,719	8,749	8,611	8,000	8,000
DIST. PARZIALI TERRENO	6,047	7,243	6,710	11,576	8,422	
QUOTE PROGETTO						
DIST. PARZIALI PROGETTO		8,724 8,590 8,590 8,590	10,876	8,590 1,500 8,590 8,590 8,590		
QUOTE FINITO						
DIST. PARZIALI FINITO		8,724 8,590	10,876	8,590 1,500 8,590 8,590		

SCAVI E BONIFICHE	
STERRO	4,951 m ²
SOVRASTRUTTURA STRADALE	
STRATO DI USURA	12,376 m
CASSONETTO	12,376 m

SEZIONE N.: 17
 QT. PROGETTO: 9,000
 DIST.PROG.: 223,918
 DIST.PREC.: 17,006

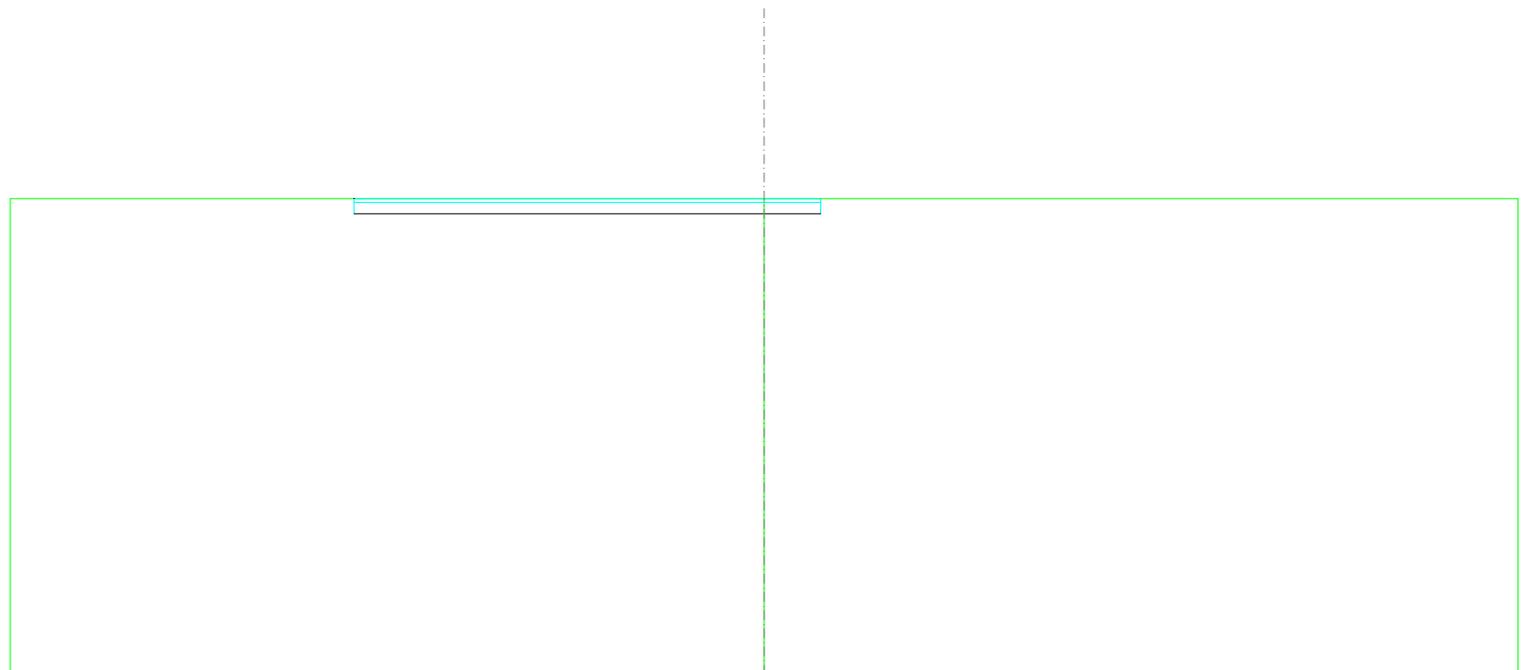

SCALA 1:200

QT.RIF. -3,500

QUOTE TERRENO	0,000	0,000	0,000
DIST. PARZIALI TERRENO	20,000	20,000	
QUOTE PROGETTO	0,000 0,600 0,000	0,600	0,600 0,000
DIST. PARZIALI PROGETTO	10,876	1,500	
QUOTE FINITO	0,000	0,000	0,000
DIST. PARZIALI FINITO	10,876	1,500	


ASSE A2 – A3

--	--	--

SEZIONE N.: 1
QT. PROGETTO: 8,198
DIST.PROG.: 0,000
DIST.SUCC.: 1,512

SCALA 1:200

QT.RIF. -4,256

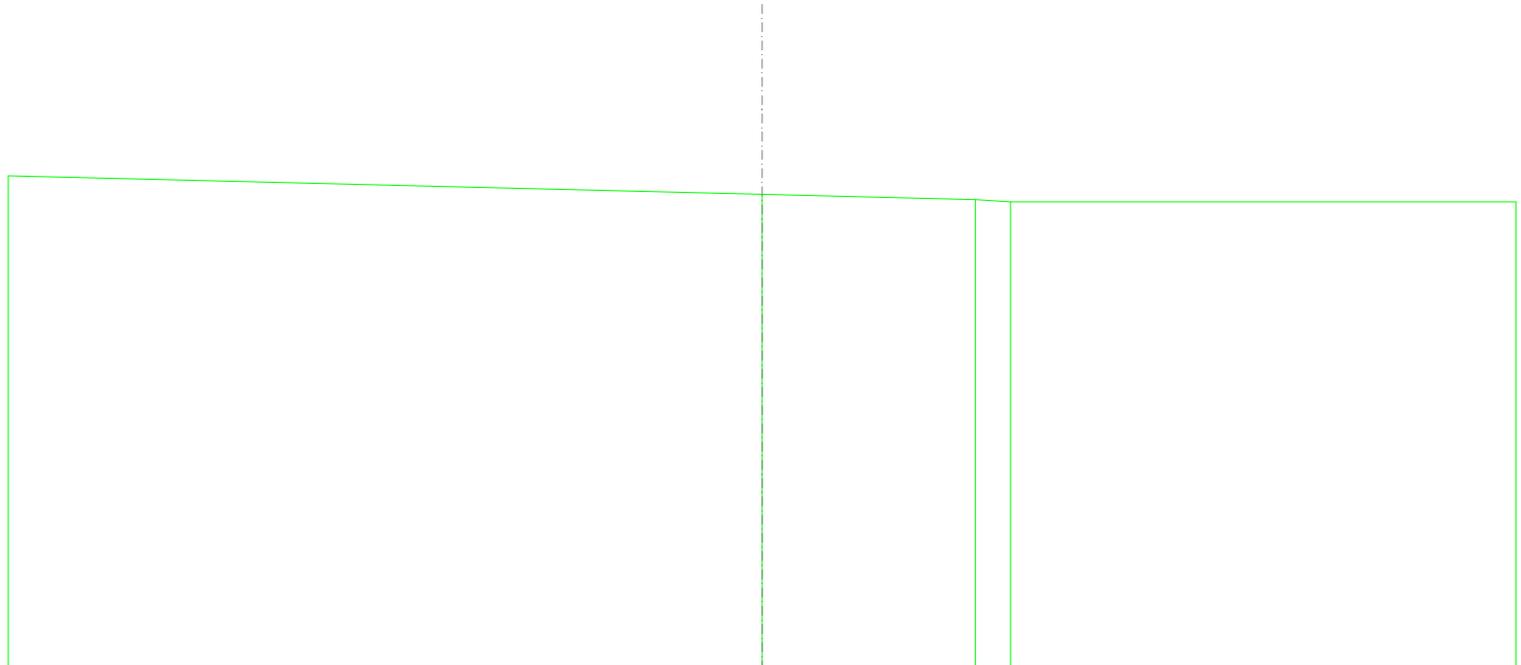


QUOTE TERRENO	8,087	8,200	8,082	8,000	8,000
DIST. PARZIALI TERRENO	20,000	5,680	0,829	13,411	
QUOTE PROGETTO					
DIST. PARZIALI PROGETTO					
QUOTE FINITO					
DIST. PARZIALI FINITO					

SCAVI E BONIFICHE	
STERRO	2,145 m ²
RILEVATI	
TERRENO VEGETALE	0,136 m
SOVRASTRUTTURA STRADALE	
STRATO DI USURA	4,904 m
CASSONETTO	4,904 m

SEZIONE N.: 2
 QT. PROGETTO: 8,197
 DIST.PROG.: 1,512
 DIST.PREC.: 1,512
 DIST.SUCC.: 5,828

SCALA 1:200

QT.RIF. -3,447

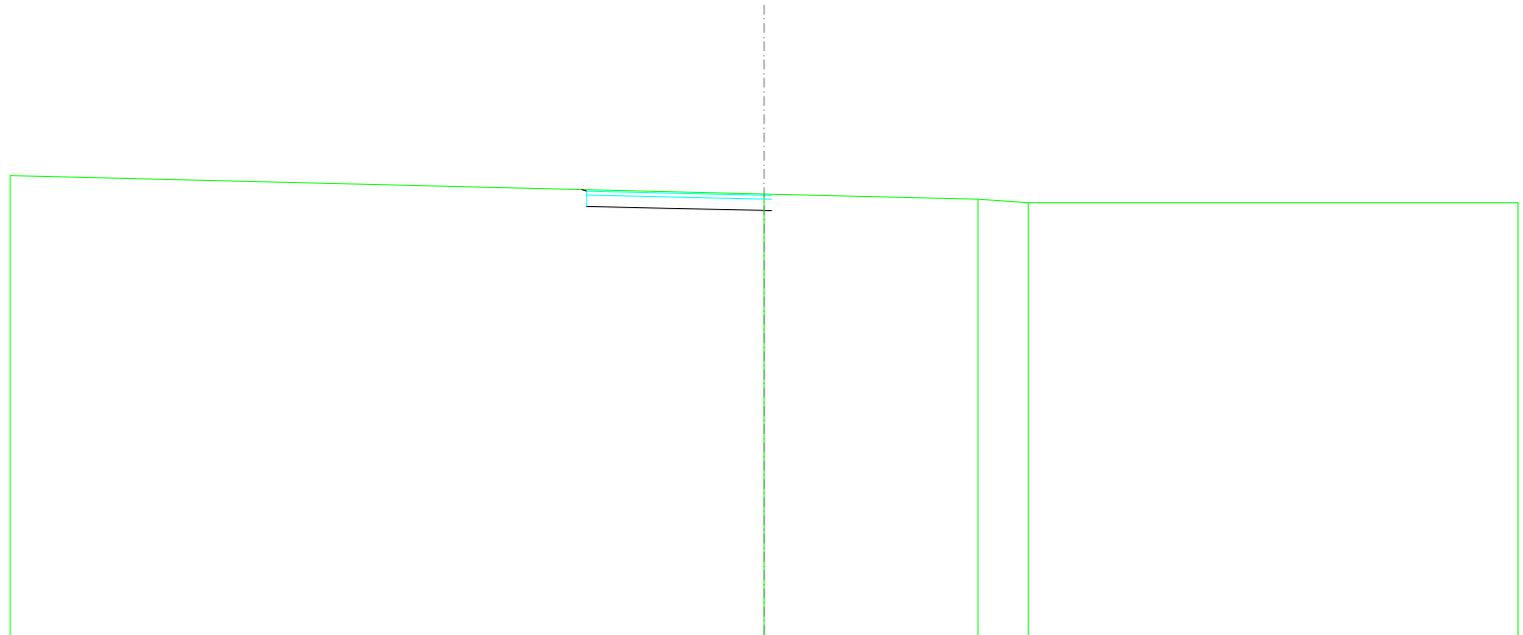

QUOTE TERRENO	8,715	8,226	6,090	8,000	8,000
DIST. PARZIALI TERRENO	20,000	5,670	1,340	12,990	
QUOTE PROGETTO					
DIST. PARZIALI PROGETTO		2,168	2,457		
QUOTE FINITO					
DIST. PARZIALI FINITO		2,168	2,457		


8,348
7,902
8,302
7,852
7,798
7,797
7,791
8,188
8,197
8,191

SCAVI E BONIFICHE	
STERRO	1,201 m ²
RILEVATI	
RILEVATO	0,001 m ²
TERRENO VEGETALE	0,106 m
SOVRASTRUTTURA STRADALE	
STRATO DI USURA	3,000 m
CASSONETTO	3,000 m

SEZIONE N.: 3
 QT. PROGETTO: 8,335
 DIST.PROG.: 7,340
 DIST.PREC.: 5,828
 DIST.SUCC.: 17,660

SCALA 1:200

QT.RIF. -3,021

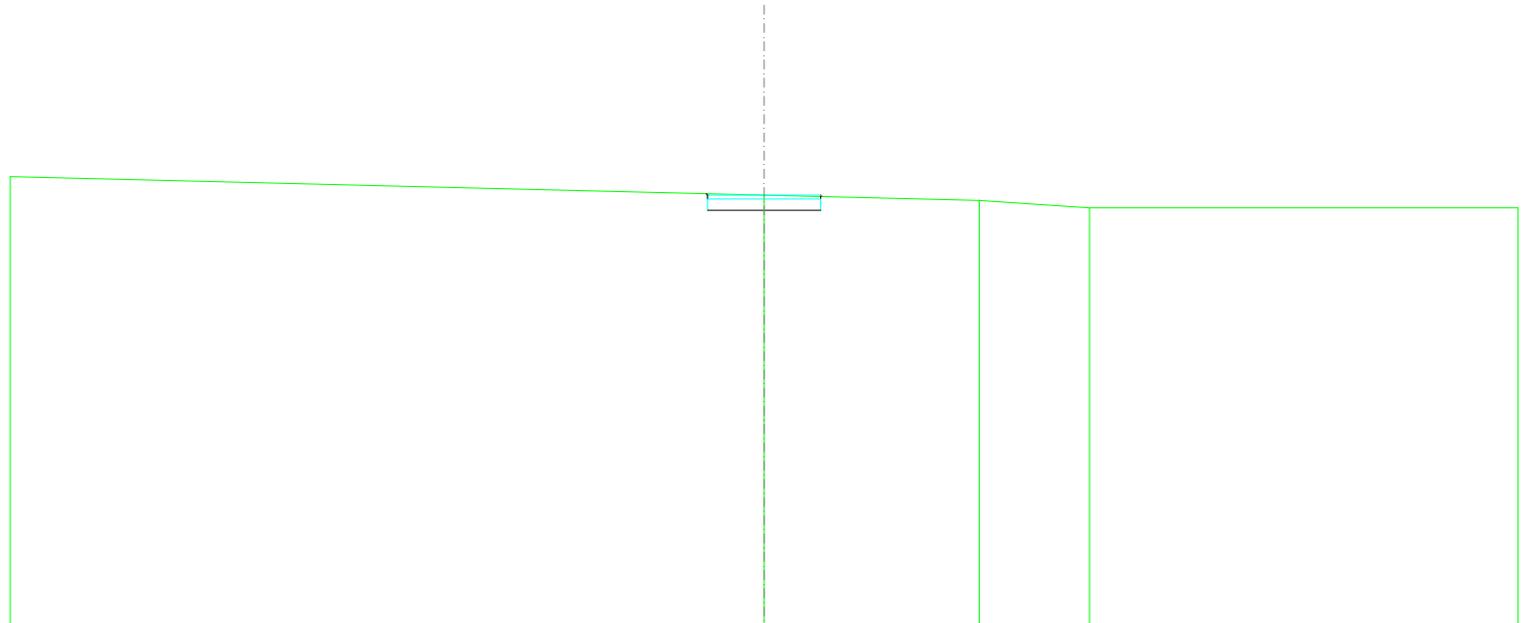


QUOTE TERRENO	0,622	0,335	0,196	0,000	0,000
DIST. PARZIALI TERRENO	20,000	5,705	2,526	11,969	
QUOTE PROGETTO		0,373 7,965 8,335	7,805	7,605 6,235 8,335 6,268	
DIST. PARZIALI PROGETTO		1,500	1,500		
QUOTE FINITO		0,373 8,335	8,335	8,335 6,268	
DIST. PARZIALI FINITO		1,500	1,500		

SCAVI E BONIFICHE	
STERRO	1,201 m ²
RILEVATI	
RILEVATO	0,001 m ²
TERRENO VEGETALE	0,106 m
SOVRASTRUTTURA STRADALE	
STRATO DI USURA	3,000 m
CASSONETTO	3,000 m

SEZIONE N.: 4
 QT. PROGETTO: 8,660
 DIST.PROG.: 25,000
 DIST.PREC.: 17,660
 DIST.SUCC.: 20,709

SCALA 1:200

QT.RIF. -2,900

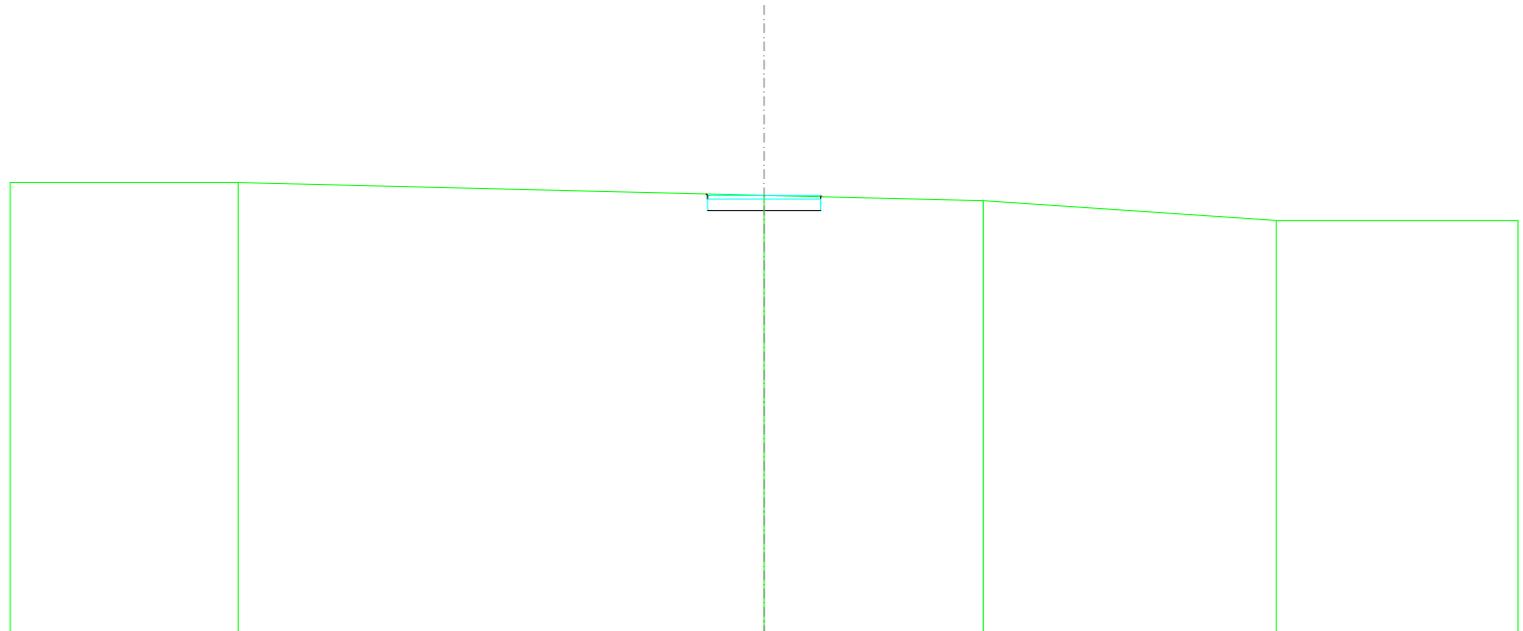


QUOTE TERRENO	0,000	0,000	0,000	0,000	0,000	0,000	0,000
DIST. PARZIALI TERRENO	6,045	13,965	5,811	7,775	6,414		
QUOTE PROGETTO							
DIST. PARZIALI PROGETTO			1,500	1,500			
QUOTE FINITO							
DIST. PARZIALI FINITO			1,500	1,500			

SCAVI E BONIFICHE	
STERRO	3,360 m ²
RILEVATI	
RILEVATO	0,280 m ²
TERRENO VEGETALE	0,848 m
SOVRASTRUTTURA STRADALE	
STRATO DI USURA	12,455 m
CASSONETTO	12,455 m

SEZIONE N.: 5
 QT. PROGETTO: 9,000
 DIST.PROG.: 45,709
 DIST.PREC.: 20,709
 DIST.SUCC.: 4,291

SCALA 1:200

QT.RIF. -2,900

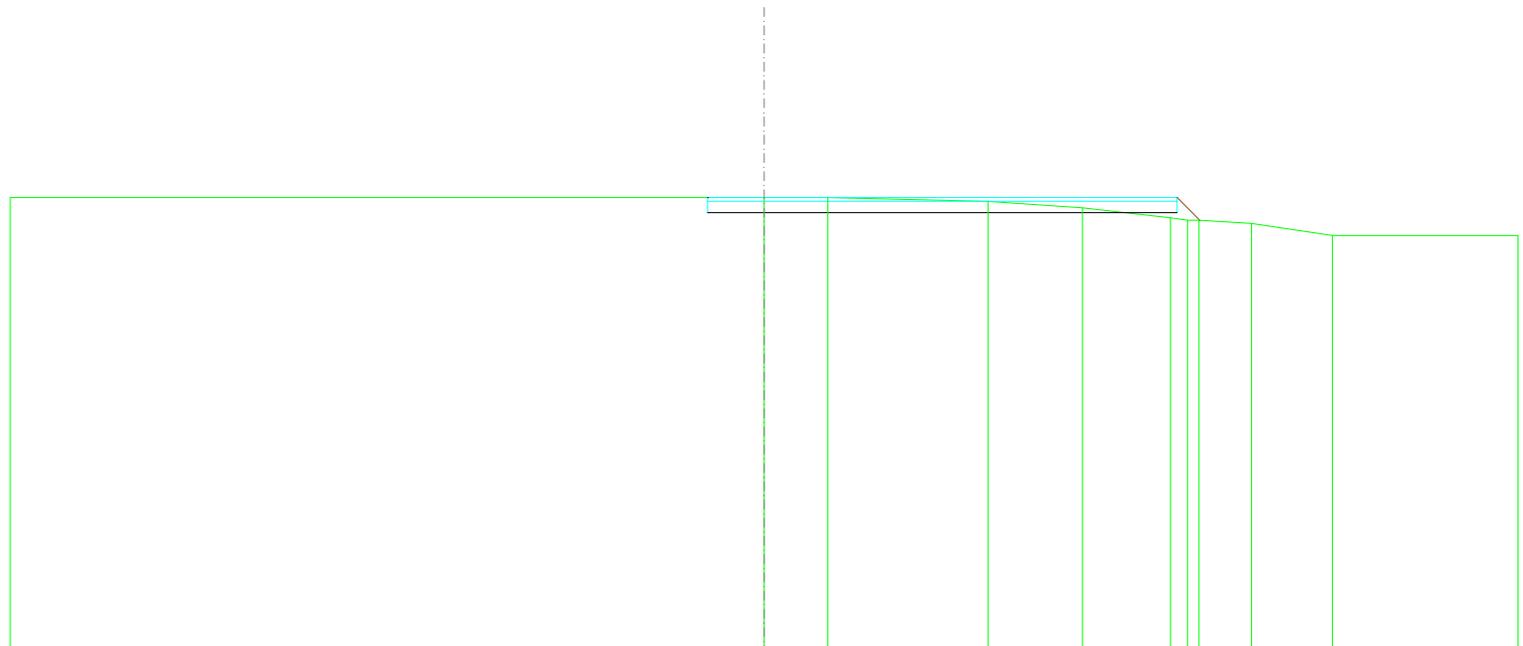


QUOTE TERRENO	0,000	0,000	0,000	0,000	0,000	0,000	0,000	0,000	0,000	0,000	0,000	0,000	0,000	0,000
DIST. PARZIALI TERRENO		20,000		1,092	4,244	2,511	2,331	0,254	0,283	1,381	2,149	4,923		
QUOTE PROGETTO			0,000					0,000	0,000	0,000				
DIST. PARZIALI PROGETTO			1,500		10,955			0,000						
QUOTE FINITO			0,000	0,000				0,000	0,400					
DIST. PARZIALI FINITO			1,500		10,955			0,000						

SCAVI E BONIFICHE	
STERRO	4,026 m ²
RILEVATI	
RILEVATO	0,092 m ²
TERRENO VEGETALE	0,657 m
SOVRASTRUTTURA STRADALE	
STRATO DI USURA	12,455 m
CASSONETTO	12,455 m

SEZIONE N.: 6
 QT. PROGETTO: 9,000
 DIST.PROG.: 50,000
 DIST.PREC.: 4,291
 DIST.SUCC.: 14,244

SCALA 1:200

QT.RIF. -2,900

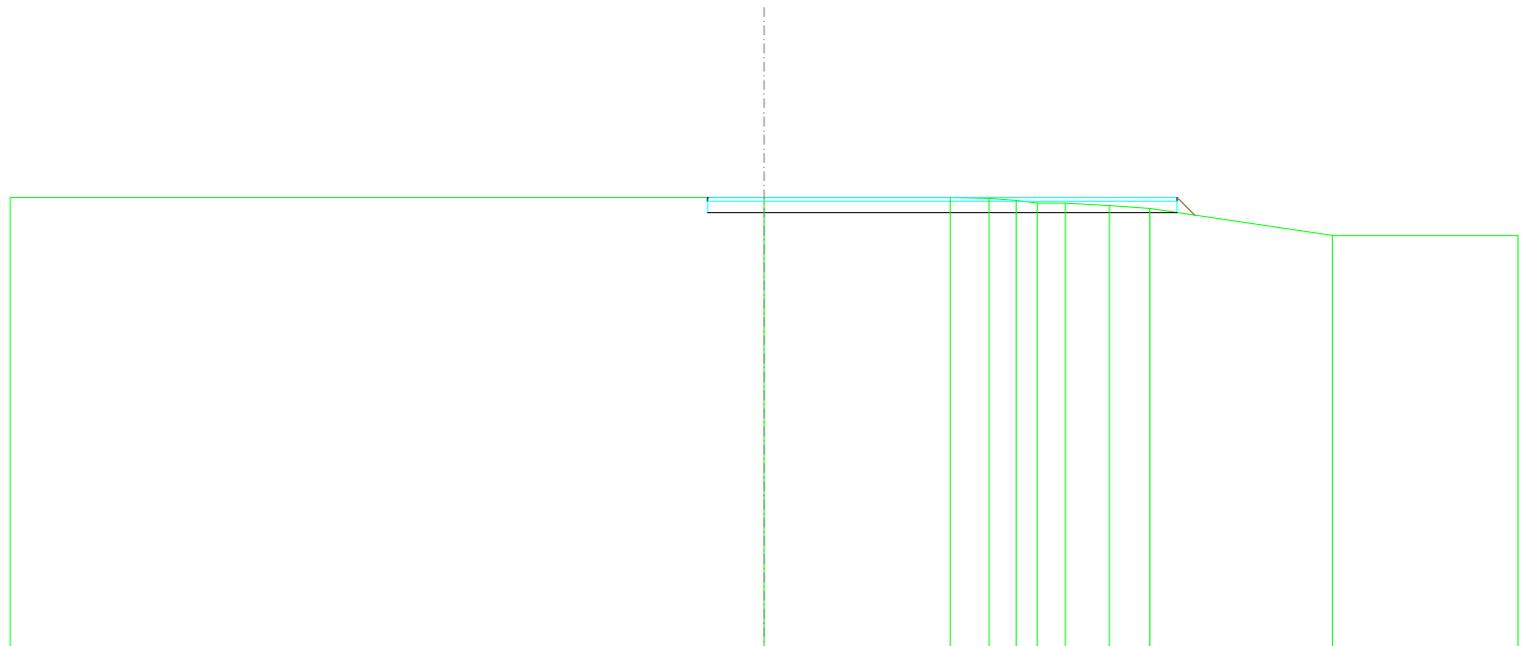


QUOTE TERRENO	0,000	0,000	0,000	0,075	0,021	0,002	0,146	0,040	0,795	0,710	0,000	0,000
DIST. PARZIALI TERRENO	20,000	4,934	1,028	0,721	0,002	0,146	1,172	1,069	4,846	4,923		
QUOTE PROGETTO												
DIST. PARZIALI PROGETTO		1,500	10,955						0,000	0,000	0,000	0,000
QUOTE FINITO		0,000	0,000						0,000	0,000		
DIST. PARZIALI FINITO		1,500	10,955						0,000	0,000		

SCAVI E BONIFICHE	
STERRO	3,855 m ²
RILEVATI	
RILEVATO	0,326 m ²
TERRENO VEGETALE	0,961 m
SOVRASTRUTTURA STRADALE	
STRATO DI USURA	12,455 m
CASSONETTO	12,455 m

SEZIONE N.: 7
 QT. PROGETTO: 9,000
 DIST.PROG.: 64,244
 DIST.PREC.: 14,244
 DIST.SUCC.: 10,756

SCALA 1:200

QT.RIF. -2,900

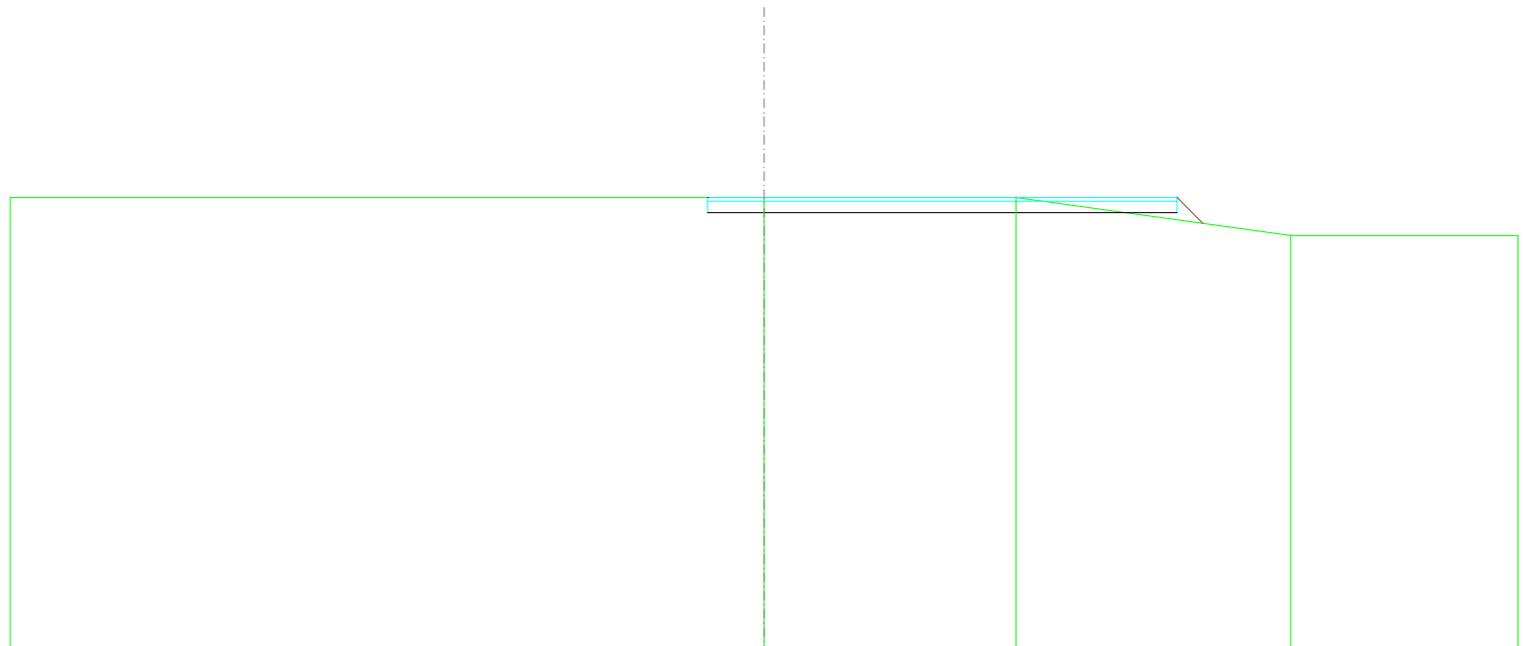


QUOTE TERRENO	0,000	0,000	0,000	0,000	0,000
DIST. PARZIALI TERRENO	20,000	6,679	7,290	6,030	
QUOTE PROGETTO		0,000 0,000 0,000	0,000	0,000 0,000 0,320	
DIST. PARZIALI PROGETTO		1,500	10,955	0,000	
QUOTE FINITO		0,000	0,000	0,000 0,320	
DIST. PARZIALI FINITO		1,500	10,955	0,000	

SCAVI E BONIFICHE	
STERRO	1,200 m ²
SOVRASTRUTTURA STRADALE	
STRATO DI USURA	3,000 m
CASSONETTO	3,000 m

SEZIONE N.: 8
 QT. PROGETTO: 9,000
 DIST.PROG.: 75,000
 DIST.PREC.: 10,756
 DIST.SUCC.: 25,000

SCALA 1:200

QT.RIF. -3,800

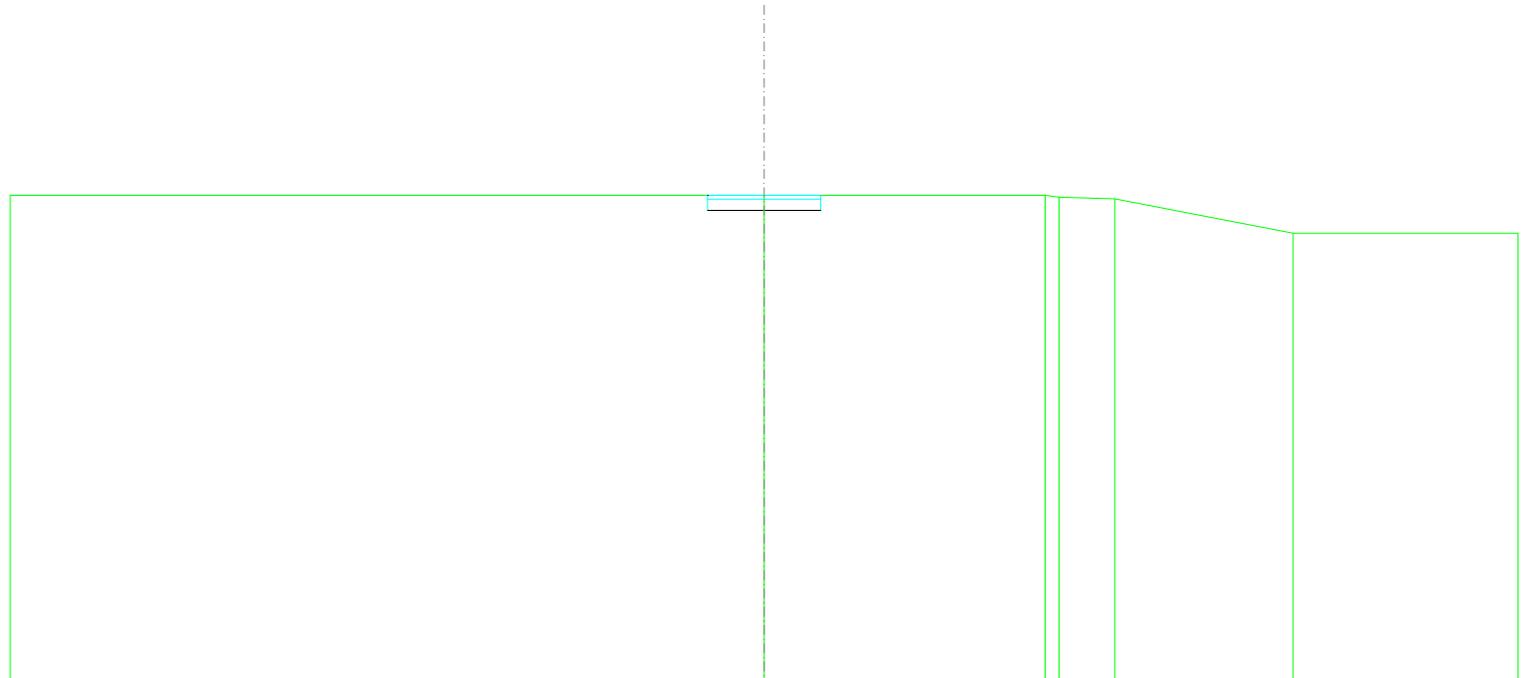


QUOTE TERRENO	0,000	0,000	0,000	0,000	0,000	0,000
DIST. PARZIALI TERRENO	20,000	7,456	0,000	1,475	4,730	5,971
QUOTE PROGETTO			0,000	0,000	0,000	0,000
DIST. PARZIALI PROGETTO		1,500	1,500			
QUOTE FINITO		0,000	0,000	0,000		
DIST. PARZIALI FINITO		1,500	1,500			

SCAVI E BONIFICHE	
STERRO	1,284 m ²
RILEVATI	
RILEVATO	0,000 m ²
TERRENO VEGETALE	0,097 m
SOVRASTRUTTURA STRADALE	
STRATO DI USURA	3,000 m
CASSONETTO	3,000 m

SEZIONE N.: 9
 QT. PROGETTO: 8,955
 DIST.PROG.: 100,000
 DIST.PREC.: 25,000
 DIST.SUCC.: 4,163

SCALA 1:200

QT.RIF. -2,900

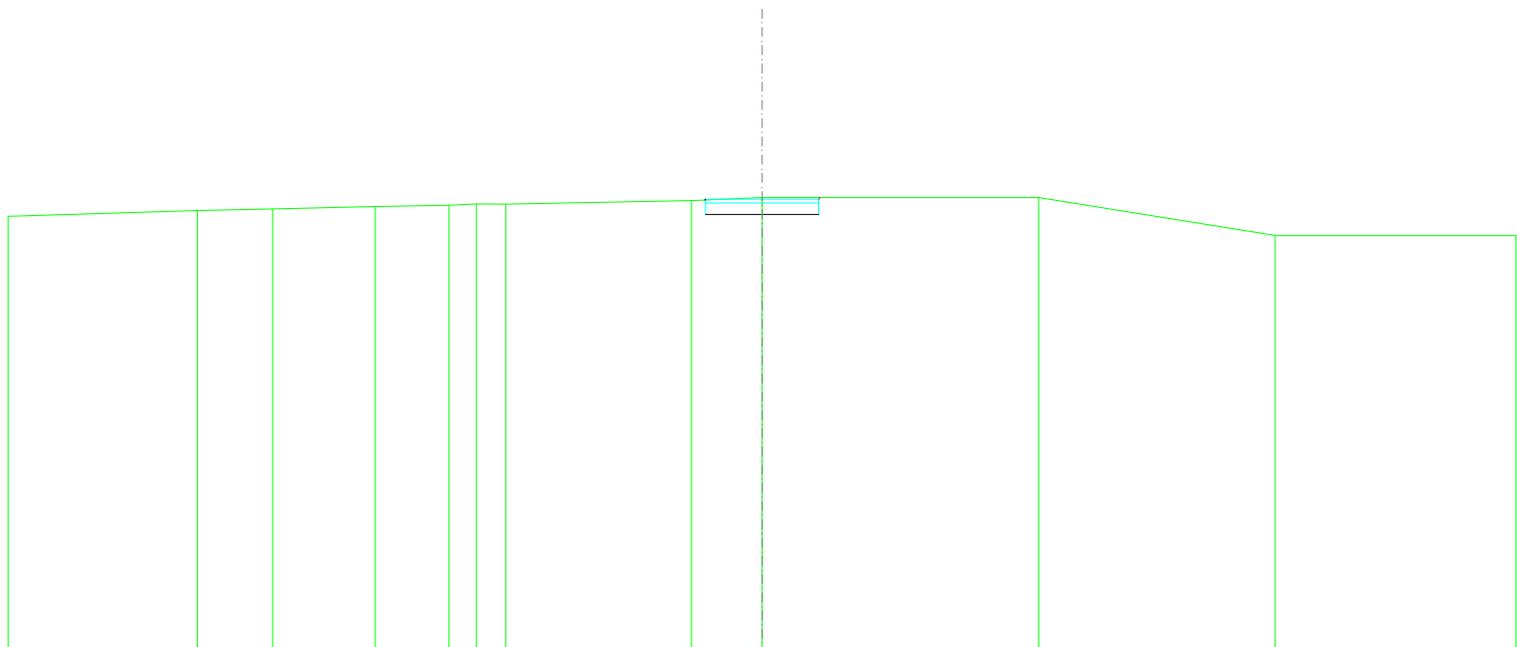


QUOTE TERRENO	8,604	8,657	8,669	8,762	8,768	8,829	8,826	8,916	9,000	9,000	8,000	8,000
DIST. PARZIALI TERRENO	5,016	1,997	2,724	1,954	0,728	0,788	4,926	1,873	7,337	6,270	6,383	
QUOTE PROGETTO								8,932	8,955	8,955	8,955	9,000
DIST. PARZIALI PROGETTO								1,500	1,500			
QUOTE FINITO								8,932	8,955	8,955	8,955	9,000
DIST. PARZIALI FINITO								1,500	1,500			

SCAVI E BONIFICHE	
STERRO	1,176 m ²
RILEVATI	
RILEVATO	0,002 m ²
TERRENO VEGETALE	0,118 m
SOVRASTRUTTURA STRADALE	
STRATO DI USURA	3,000 m
CASSONETTO	3,000 m

SEZIONE N.: 10
 QT. PROGETTO: 8,639
 DIST.PROG.: 104,163
 DIST.PREC.: 4,163
 DIST.SUCC.: 0,197

SCALA 1:200

QT.RIF. -3,012

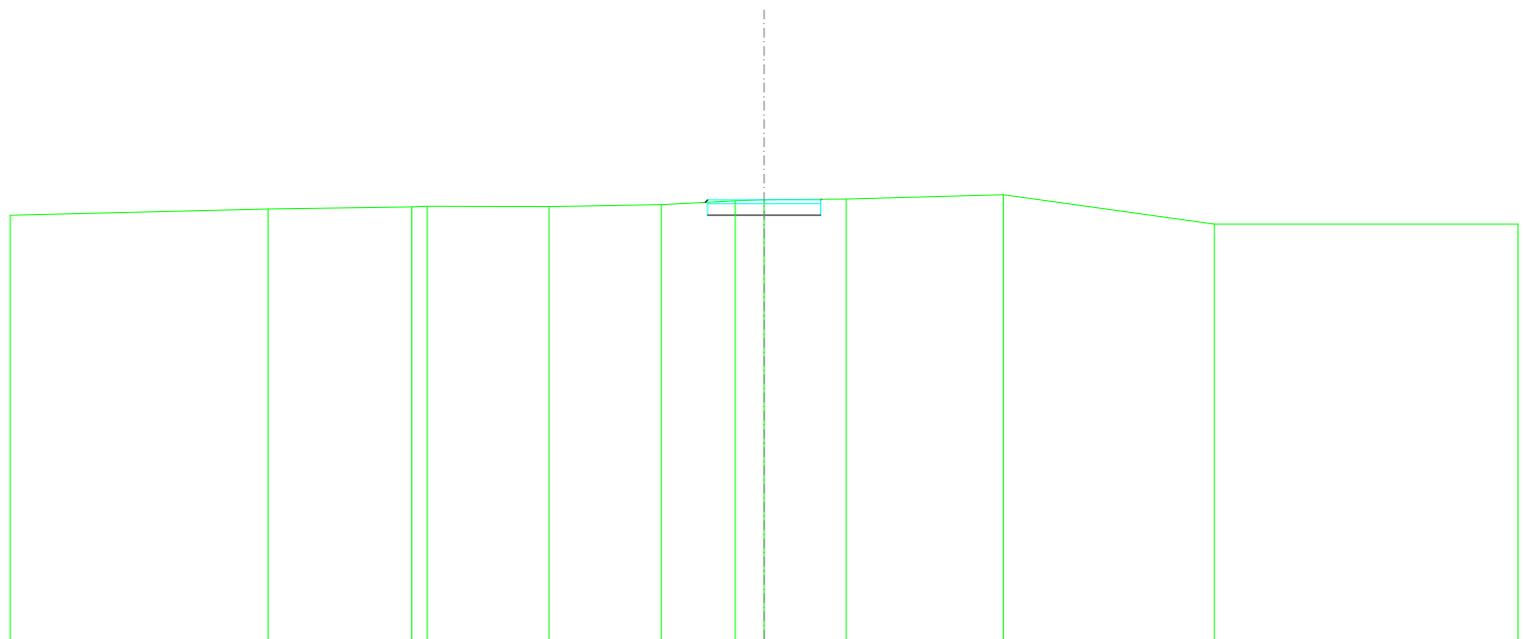


QUOTE TERRENO	0,224	0,309	0,463 0,471	0,463	0,514	0,615 0,643	0,665	0,777	0,000	0,000	
DIST. PARZIALI TERRENO	6,638	3,612	0,113	3,228	2,982	1,961	0,786	2,176	4,168	5,699	8,067
QUOTE PROGETTO						0,673 0,639	0,238	0,238	0,639 0,667		
DIST. PARZIALI PROGETTO						1,500	1,500				
QUOTE FINITO						0,673 0,639	0,238	0,238	0,639 0,667		
DIST. PARZIALI FINITO						1,500	1,500				

SCAVI E BONIFICHE	
STERRO	1,168 m ²
RILEVATI	
RILEVATO	0,002 m ²
TERRENO VEGETALE	0,094 m
SOVRASTRUTTURA STRADALE	
STRATO DI USURA	3,000 m
CASSONETTO	3,000 m

SEZIONE N.: 11
 QT. PROGETTO: 8,622
 DIST.PROG.: 104,360
 DIST.PREC.: 0,197
 DIST.SUCC.: 0,197

SCALA 1:200

QT.RIF. -3,034

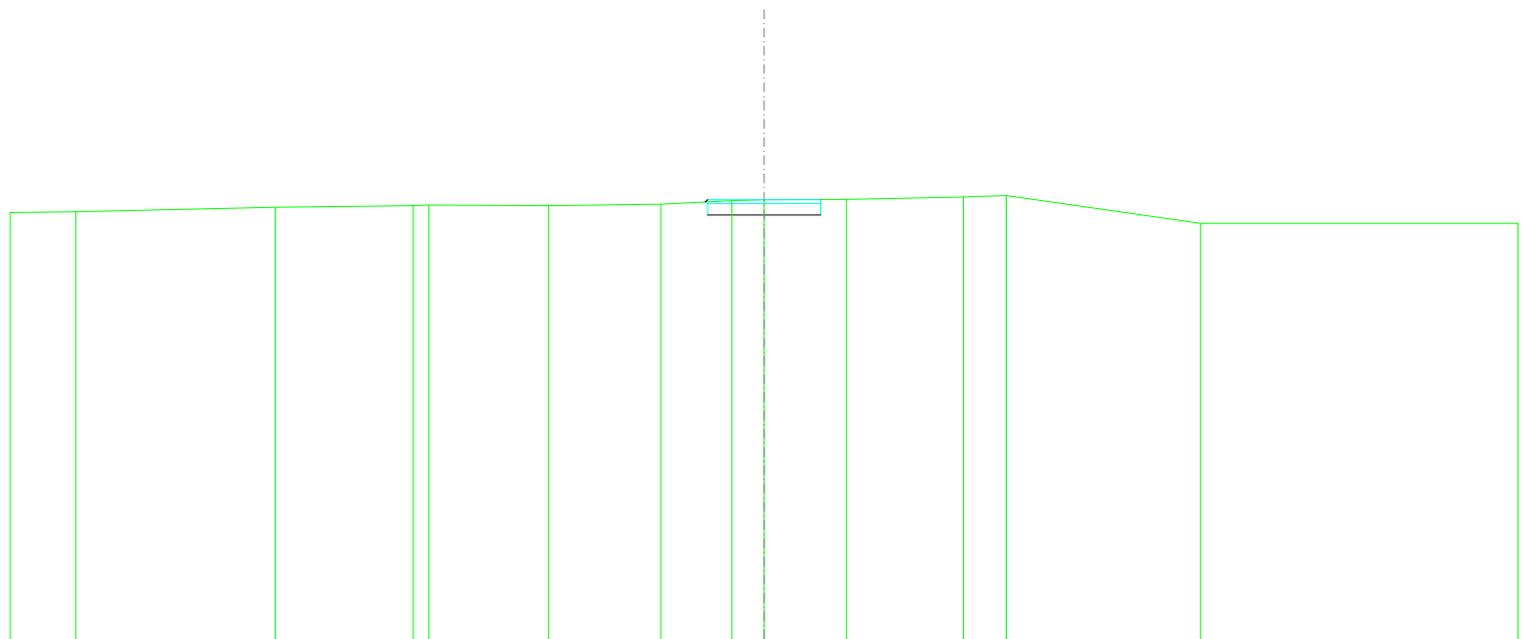


QUOTE TERRENO	0,285	0,306	0,424	0,407 0,484	0,465	0,505	0,586	0,622	0,632	0,686	0,731	0,000	0,000
DIST. PARZIALI TERRENO	1,743	5,288	3,658	0,421	3,176	2,970	1,886	0,088	2,182	3,105	1,134	5,156	8,424
QUOTE PROGETTO							0,662 0,622	0,222	0,222 0,622 0,626				
DIST. PARZIALI PROGETTO							1,500	1,500					
QUOTE FINITO							0,662 0,622	0,222	0,622 0,626				
DIST. PARZIALI FINITO							1,500	1,500					

SCAVI E BONIFICHE	
STERRO	1,171 m ²
RILEVATI	
RILEVATO	0,001 m ²
TERRENO VEGETALE	0,071 m
SOVRASTRUTTURA STRADALE	
STRATO DI USURA	3,000 m
CASSONETTO	3,000 m

SEZIONE N.: 12
 QT. PROGETTO: 8,601
 DIST.PROG.: 104,557
 DIST.PREC.: 0,197
 DIST.SUCC.: 12,976

SCALA 1:200

QT.RIF. -3,058

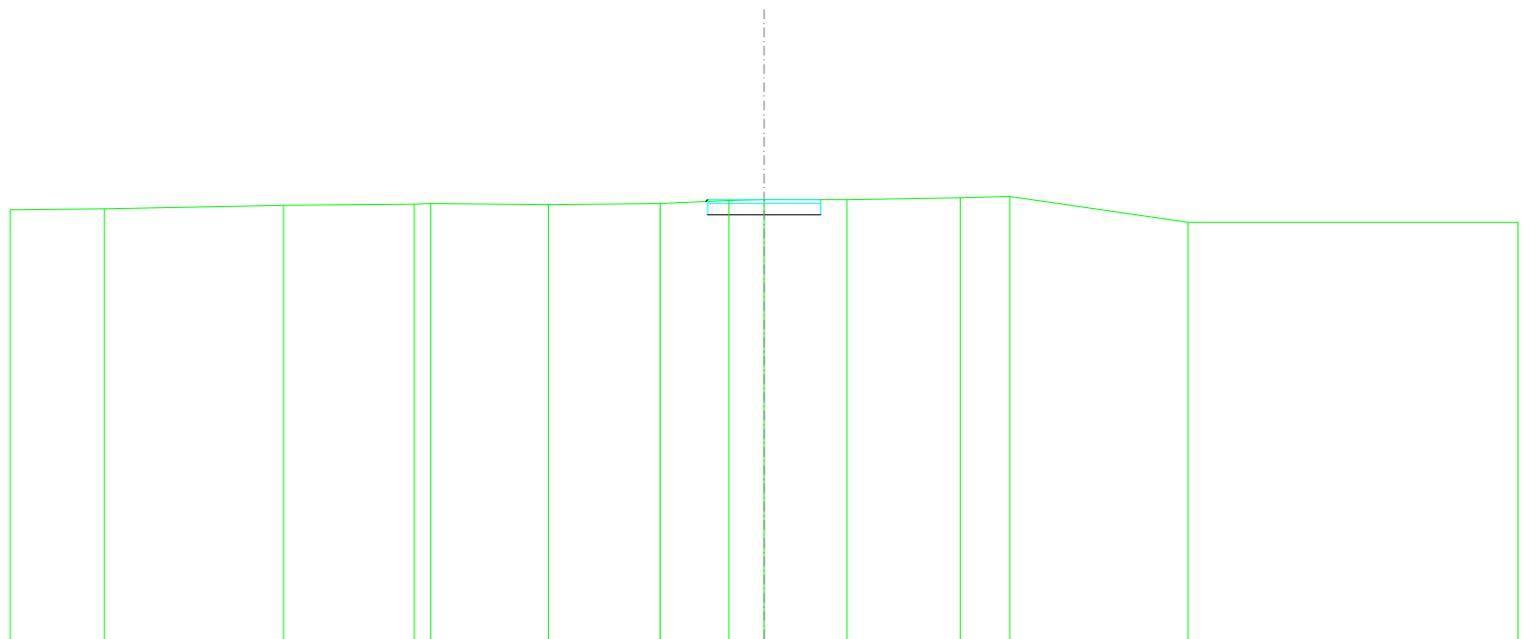


QUOTE TERRENO	0,333	0,357	0,450	0,491 0,497	0,468	0,497	0,576	0,602	0,601	0,649	0,685	0,000	0,000
DIST. PARZIALI TERRENO	2,496	4,758	3,488	0,439	3,129	2,993	1,817	0,940	2,198	3,006	1,312	4,734	8,750
QUOTE PROGETTO							0,600 0,601 0,601	0,201	0,201 0,601 0,601				
DIST. PARZIALI PROGETTO							1,500	1,500					
QUOTE FINITO							0,600 0,601	0,601	0,601 0,601				
DIST. PARZIALI FINITO							1,500	1,500					

SCAVI E BONIFICHE	
STERRO	1,200 m ²
SOVRASTRUTTURA STRADALE	
STRATO DI USURA	3,000 m
CASSONETTO	3,000 m

SEZIONE N.: 13
 QT. PROGETTO: 8,000
 DIST.PROG.: 117,533
 DIST.PREC.: 12,976
 DIST.SUCC.: 0,197

SCALA 1:200


QT.RIF. -4,500

 

QUOTE TERRENO	8,000	8,000	8,000
DIST. PARZIALI TERRENO	20,000	20,000	
QUOTE PROGETTO		7,600 8,000	7,600 8,000
DIST. PARZIALI PROGETTO		1,500	1,500
QUOTE FINITO		8,000	8,000
DIST. PARZIALI FINITO		1,500	1,500

SCAVI E BONIFICHE	
STERRO	1,200 m ²
SOVRASTRUTTURA STRADALE	
STRATO DI USURA	3,000 m
CASSONETTO	3,000 m

SEZIONE N.: 14
 QT. PROGETTO: 8,000
 DIST.PROG.: 117,730
 DIST.PREC.: 0,197
 DIST.SUCC.: 0,197

 

SCALA 1:200

QT.RIF. -4,500


QUOTE TERRENO	8,000	8,000	8,000
DIST. PARZIALI TERRENO	20,000	20,000	
QUOTE PROGETTO		8,000 7,600 8,000	7,600 8,000
DIST. PARZIALI PROGETTO		1,500	1,500
QUOTE FINITO		8,000	8,000
DIST. PARZIALI FINITO		1,500	1,500

SCAVI E BONIFICHE	
STERRO	1,200 m ²
SOVRASTRUTTURA STRADALE	
STRATO DI USURA	3,000 m
CASSONETTO	3,000 m

SEZIONE N.: 15
 QT. PROGETTO: 8,000
 DIST.PROG.: 117,927
 DIST.PREC.: 0,197
 DIST.SUCC.: 7,073

SCALA 1:200


QT.RIF. -4,500

 

QUOTE TERRENO	8,000	8,000	8,000
DIST. PARZIALI TERRENO	20,000	20,000	
QUOTE PROGETTO		8,000 7,800 8,000	7,800 8,000 7,800 8,000
DIST. PARZIALI PROGETTO		1,500	1,500
QUOTE FINITO		8,000	8,000 8,000
DIST. PARZIALI FINITO		1,500	1,500

SCAVI E BONIFICHE	
STERRO	1,200 m ²
SOVRASTRUTTURA STRADALE	
STRATO DI USURA	3,000 m
CASSONETTO	3,000 m

SEZIONE N.: 16
 QT. PROGETTO: 8,000
 DIST.PROG.: 125,000
 DIST.PREC.: 7,073
 DIST.SUCC.: 25,000

 


SCALA 1:200

QT.RIF. -4,500

QUOTE TERRENO	8,000	8,000	8,000
DIST. PARZIALI TERRENO	20,000	20,000	
QUOTE PROGETTO		8,000 7,800 8,000	7,800 8,000 7,800 8,000
DIST. PARZIALI PROGETTO		1,500	1,500
QUOTE FINITO		8,000	8,000 8,000
DIST. PARZIALI FINITO		1,500	1,500

SCAVI E BONIFICHE	
STERRO	1,200 m ²
SOVRASTRUTTURA STRADALE	
STRATO DI USURA	3,000 m
CASSONETTO	3,000 m

SEZIONE N.: 17
 QT. PROGETTO: 8,000
 DIST.PROG.: 150,000
 DIST.PREC.: 25,000
 DIST.SUCC.: 23,264

 


SCALA 1:200

QT.RIF. -4,500

QUOTE TERRENO	8,000	8,000	8,000
DIST. PARZIALI TERRENO	20,000	20,000	
QUOTE PROGETTO		8,000 7,500 8,000	7,500 8,000 7,500 8,000
DIST. PARZIALI PROGETTO		1,500	1,500
QUOTE FINITO		8,000	8,000
DIST. PARZIALI FINITO		1,500	1,500

SCAVI E BONIFICHE	
STERRO	5,078 m ²
SOVRASTRUTTURA STRADALE	
STRATO DI USURA	12,696 m
CASSONETTO	12,696 m

SEZIONE N.: 18
 QT. PROGETTO: 8,000
 DIST.PROG.: 173,264
 DIST.PREC.: 23,264
 DIST.SUCC.: 1,736

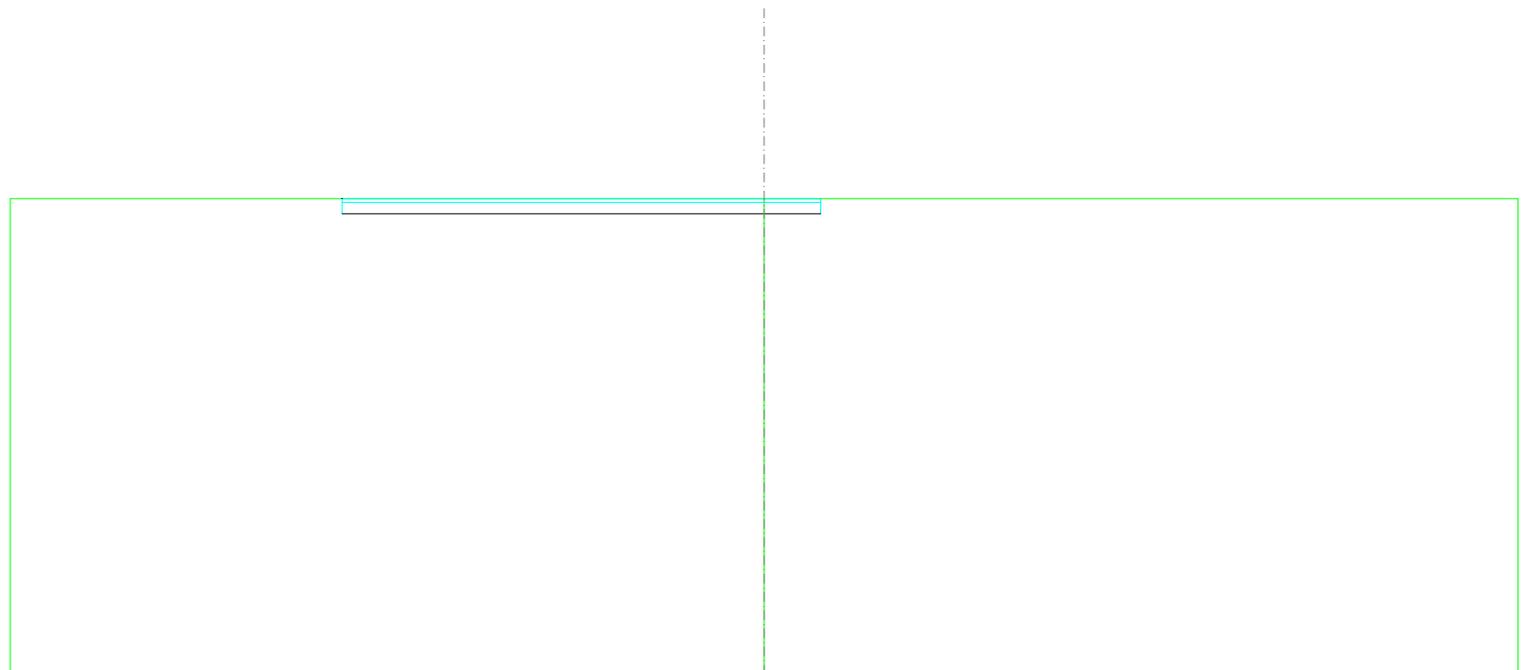


SCALA 1:200

QT.RIF. -4,500

QUOTE TERRENO	8,000	8,000	8,000
DIST. PARZIALI TERRENO	20,000	20,000	
QUOTE PROGETTO	7,600 8,000	7,600 8,000 7,600 8,000	
DIST. PARZIALI PROGETTO	11,196	1,500	
QUOTE FINITO	8,000	8,000 8,000	
DIST. PARZIALI FINITO	11,196	1,500	

SCAVI E BONIFICHE	
STERRO	5,078 m ²
SOVRASTRUTTURA STRADALE	
STRATO DI USURA	12,696 m
CASSONETTO	12,696 m

SEZIONE N.: 19
 QT. PROGETTO: 8,000
 DIST.PROG.: 175,000
 DIST.PREC.: 1,736
 DIST.SUCC.: 13,875

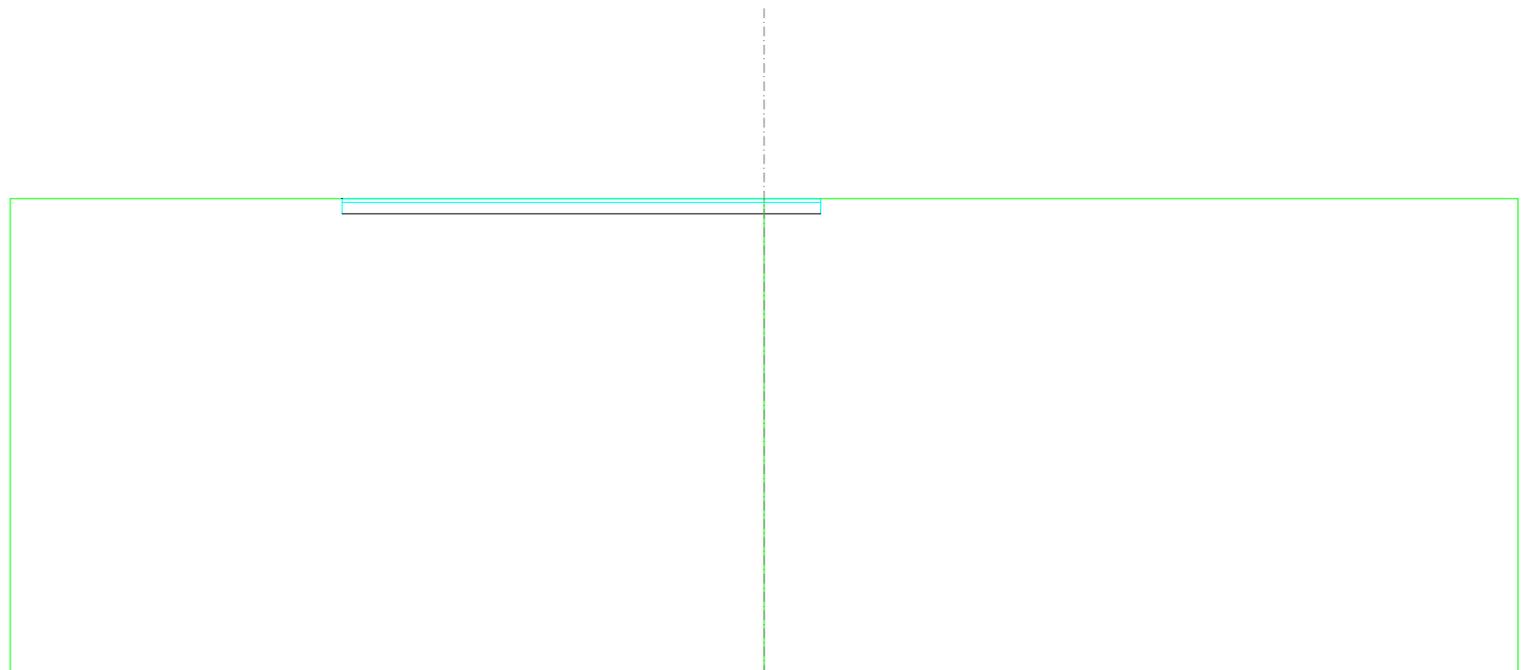

SCALA 1:200

QT.RIF. -4,500


QUOTE TERRENO	8,000	8,000	8,000
DIST. PARZIALI TERRENO	20,000	20,000	
QUOTE PROGETTO	7,600 8,000	7,600 8,000 7,600 8,000	
DIST. PARZIALI PROGETTO	11,196	1,500	
QUOTE FINITO	8,000	8,000 8,000	
DIST. PARZIALI FINITO	11,196	1,500	

SCAVI E BONIFICHE	
STERRO	5,078 m ²
SOVRASTRUTTURA STRADALE	
STRATO DI USURA	12,696 m
CASSONETTO	12,696 m

SEZIONE N.: 20
 QT. PROGETTO: 8,000
 DIST.PROG.: 188,875
 DIST.PREC.: 13,875

SCALA 1:200

QT.RIF. -4,500

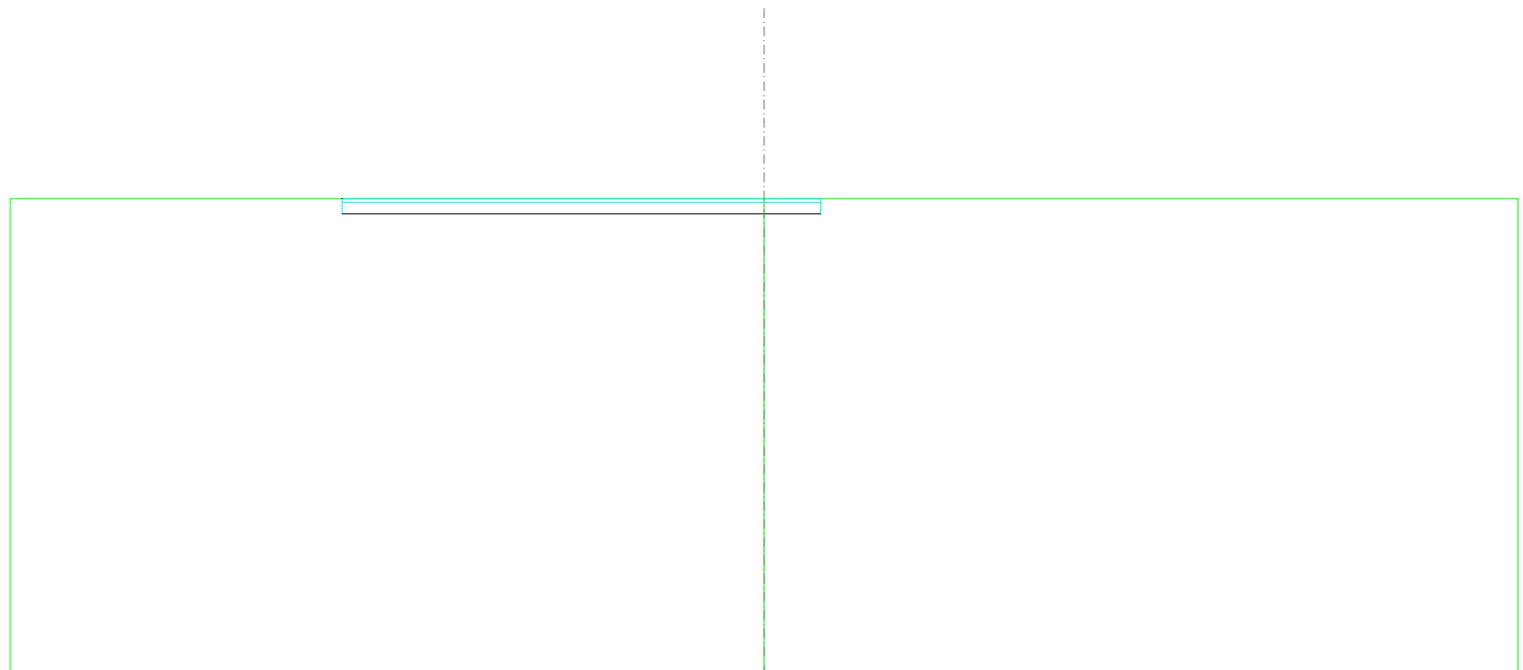

QUOTE TERRENO	8,000	8,000	8,000
DIST. PARZIALI TERRENO	20,000	20,000	
QUOTE PROGETTO	7,600 8,000	7,600 8,000 8,000	
DIST. PARZIALI PROGETTO	11,196	1,500	
QUOTE FINITO	8,000	8,000 8,000	
DIST. PARZIALI FINITO	11,196	1,500	

ASSE B


--	--	--

SCAVI E BONIFICHE	
STERRO	0,274 m ²
RILEVATI	
RILEVATO	0,083 m ²
TERRENO VEGETALE	0,801 m
SOVRASTRUTTURA STRADALE	
STRATO DI USURA	3,000 m
CASSONETTO	3,000 m

SEZIONE N.: 2
 QT. PROGETTO: 9,102
 DIST.PROG.: 25,000
 DIST.PREC.: 25,000
 DIST.SUCC.: 25,000

SCALA 1:200


QT.RIF. -2,534

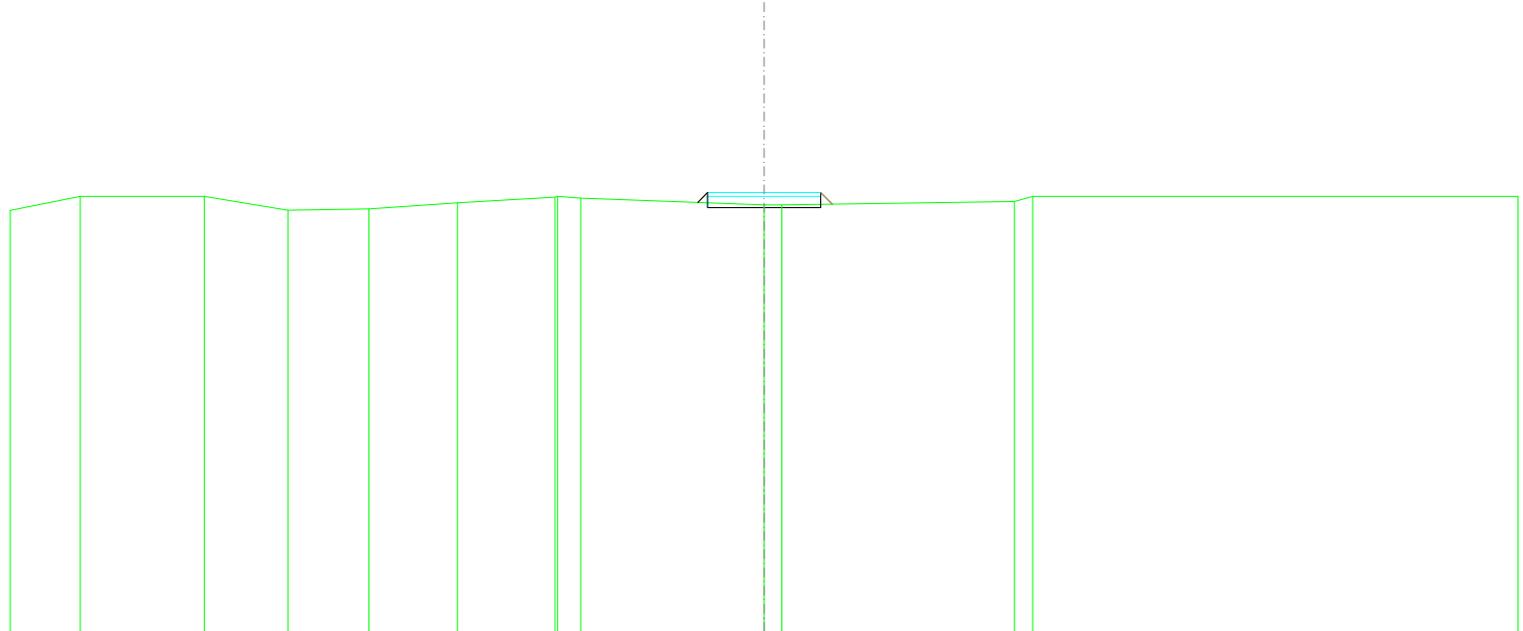

QUOTE TERRENO	8,680	9,000	9,000	8,698	8,670	8,682	8,677	8,693	8,677	8,685	9,000	9,000
DIST. PARZIALI TERRENO	1,855	3,288	2,217	2,149	2,347	2,588	0,694	4,864	0,489	6,171	0,494	12,875
QUOTE PROGETTO									8,641	8,702	8,702	8,702
DIST. PARZIALI PROGETTO									1,500	1,500	0,268	
QUOTE FINITO									8,641	8,702	8,702	8,702
DIST. PARZIALI FINITO									1,500	1,500	0,268	

SCAVI E BONIFICHE	
STERRO	1,200 m ²
SOVRASTRUTTURA STRADALE	
STRATO DI USURA	3,000 m
CASSONETTO	3,000 m

SEZIONE N.: 3
 QT. PROGETTO: 9,000
 DIST.PROG.: 50,000
 DIST.PREC.: 25,000
 DIST.SUCC.: 25,000

 

SCALA 1:200

QT.RIF. -3,500


QUOTE TERRENO	0,000	0,000	0,000
DIST. PARZIALI TERRENO	20,000	20,000	
QUOTE PROGETTO		0,000	0,000
DIST. PARZIALI PROGETTO		1,500	1,500
QUOTE FINITO		0,000	0,000
DIST. PARZIALI FINITO		1,500	1,500

SCAVI E BONIFICHE	
STERRO	1,200 m ²
SOVRASTRUTTURA STRADALE	
STRATO DI USURA	3,000 m
CASSONETTO	3,000 m

SEZIONE N.: 4
 QT. PROGETTO: 9,000
 DIST.PROG.: 75,000
 DIST.PREC.: 25,000
 DIST.SUCC.: 23,055

SCALA 1:200

QT.RIF. -3,500

 


QUOTE TERRENO	0,000	0,000	0,000
DIST. PARZIALI TERRENO	20,000	20,000	
QUOTE PROGETTO		0,000	0,000
DIST. PARZIALI PROGETTO		1,500	1,500
QUOTE FINITO		0,000	0,000
DIST. PARZIALI FINITO		1,500	1,500

SCAVI E BONIFICHE	
STERRO	1,200 m ²
SOVRASTRUTTURA STRADALE	
STRATO DI USURA	3,000 m
CASSONETTO	3,000 m

SEZIONE N.: 5
 QT. PROGETTO: 9,000
 DIST.PROG.: 98,055
 DIST.PREC.: 23,055
 DIST.SUCC.: 1,309

SCALA 1:200

QT.RIF. -3,500

 


QUOTE TERRENO	0,000	0,000	0,000
DIST. PARZIALI TERRENO	20,000	20,000	
QUOTE PROGETTO		0,000	0,000
DIST. PARZIALI PROGETTO		1,500	1,500
QUOTE FINITO		0,000	0,000
DIST. PARZIALI FINITO		1,500	1,500

SCAVI E BONIFICHE	
STERRO	1,200 m ²
SOVRASTRUTTURA STRADALE	
STRATO DI USURA	3,000 m
CASSONETTO	3,000 m

SEZIONE N.: 6
 QT. PROGETTO: 9,000
 DIST.PROG.: 99,364
 DIST.PREC.: 1,309
 DIST.SUCC.: 1,309

SCALA 1:200

QT.RIF. -3,500

 


QUOTE TERRENO	0,000	0,000	0,000
DIST. PARZIALI TERRENO	20,000	20,000	
QUOTE PROGETTO		0,000	0,000
DIST. PARZIALI PROGETTO		1,500	1,500
QUOTE FINITO		0,000	0,000
DIST. PARZIALI FINITO		1,500	1,500

SCAVI E BONIFICHE	
STERRO	1,200 m ²
SOVRASTRUTTURA STRADALE	
STRATO DI USURA	3,000 m
CASSONETTO	3,000 m

SEZIONE N.: 7
 QT. PROGETTO: 9,000
 DIST.PROG.: 100,674
 DIST.PREC.: 1,309
 DIST.SUCC.: 24,326

SCALA 1:200

QT.RIF. -3,500

 


QUOTE TERRENO	0,000	0,000	0,000
DIST. PARZIALI TERRENO	20,000	20,000	
QUOTE PROGETTO		0,000	0,000
DIST. PARZIALI PROGETTO		1,500	1,500
QUOTE FINITO		0,000	0,000
DIST. PARZIALI FINITO		1,500	1,500

SCAVI E BONIFICHE	
STERRO	1,200 m ²
SOVRASTRUTTURA STRADALE	
STRATO DI USURA	3,000 m
CASSONETTO	3,000 m

SEZIONE N.: 8
 QT. PROGETTO: 9,000
 DIST.PROG.: 125,000
 DIST.PREC.: 24,326
 DIST.SUCC.: 25,000

SCALA 1:200


QT.RIF. -3,500

 

QUOTE TERRENO	0,000	0,000	0,000
DIST. PARZIALI TERRENO	20,000	20,000	
QUOTE PROGETTO		0,000	0,000
DIST. PARZIALI PROGETTO		1,500	1,500
QUOTE FINITO		0,000	0,000
DIST. PARZIALI FINITO		1,500	1,500

SCAVI E BONIFICHE	
STERRO	1,200 m ²
SOVRASTRUTTURA STRADALE	
STRATO DI USURA	3,000 m
CASSONETTO	3,000 m

SEZIONE N.: 9
 QT. PROGETTO: 9,000
 DIST.PROG.: 150,000
 DIST.PREC.: 25,000
 DIST.SUCC.: 25,000

 


SCALA 1:200

QT.RIF. -3,500

QUOTE TERRENO	0,000	0,000	0,000
DIST. PARZIALI TERRENO	20,000	20,000	
QUOTE PROGETTO		0,000	0,000
DIST. PARZIALI PROGETTO		1,500	1,500
QUOTE FINITO		0,000	0,000
DIST. PARZIALI FINITO		1,500	1,500

SCAVI E BONIFICHE	
STERRO	1,200 m ²
SOVRASTRUTTURA STRADALE	
STRATO DI USURA	3,000 m
CASSONETTO	3,000 m

SEZIONE N.: 10
 QT. PROGETTO: 9,000
 DIST.PROG.: 175,000
 DIST.PREC.: 25,000
 DIST.SUCC.: 25,000

 


SCALA 1:200

QT.RIF. -3,500

QUOTE TERRENO	0,000	0,000	0,000
DIST. PARZIALI TERRENO	20,000	20,000	
QUOTE PROGETTO		0,000	0,000
DIST. PARZIALI PROGETTO		1,500	1,500
QUOTE FINITO		0,000	0,000
DIST. PARZIALI FINITO		1,500	1,500

SCAVI E BONIFICHE	
STERRO	1,200 m ²
SOVRASTRUTTURA STRADALE	
STRATO DI USURA	3,000 m
CASSONETTO	3,000 m

SEZIONE N.: 11
 QT. PROGETTO: 9,000
 DIST.PROG.: 200,000
 DIST.PREC.: 25,000
 DIST.SUCC.: 25,000

 


SCALA 1:200

QT.RIF. -3,500

QUOTE TERRENO	0,000	0,000	0,000
DIST. PARZIALI TERRENO	20,000	20,000	
QUOTE PROGETTO		0,000	0,000
DIST. PARZIALI PROGETTO		1,500	1,500
QUOTE FINITO		0,000	0,000
DIST. PARZIALI FINITO		1,500	1,500

SCAVI E BONIFICHE	
STERRO	1,200 m ²
SOVRASTRUTTURA STRADALE	
STRATO DI USURA	3,000 m
CASSONETTO	3,000 m

SEZIONE N.: 12
 QT. PROGETTO: 9,000
 DIST.PROG.: 225,000
 DIST.PREC.: 25,000
 DIST.SUCC.: 20,966

 

SCALA 1:200

QT.RIF. -3,500


QUOTE TERRENO	0,000	0,000	0,000
DIST. PARZIALI TERRENO	20,000	20,000	
QUOTE PROGETTO		0,000	0,000
DIST. PARZIALI PROGETTO		1,500	1,500
QUOTE FINITO		0,000	0,000
DIST. PARZIALI FINITO		1,500	1,500

SCAVI E BONIFICHE	
STERRO	5,034 m ²
SOVRASTRUTTURA STRADALE	
STRATO DI USURA	12,586 m
CASSONETTO	12,586 m

SEZIONE N.: 13
 QT. PROGETTO: 9,000
 DIST.PROG.: 245,966
 DIST.PREC.: 20,966
 DIST.SUCC.: 4,034

SCALA 1:200

QT.RIF. -3,500

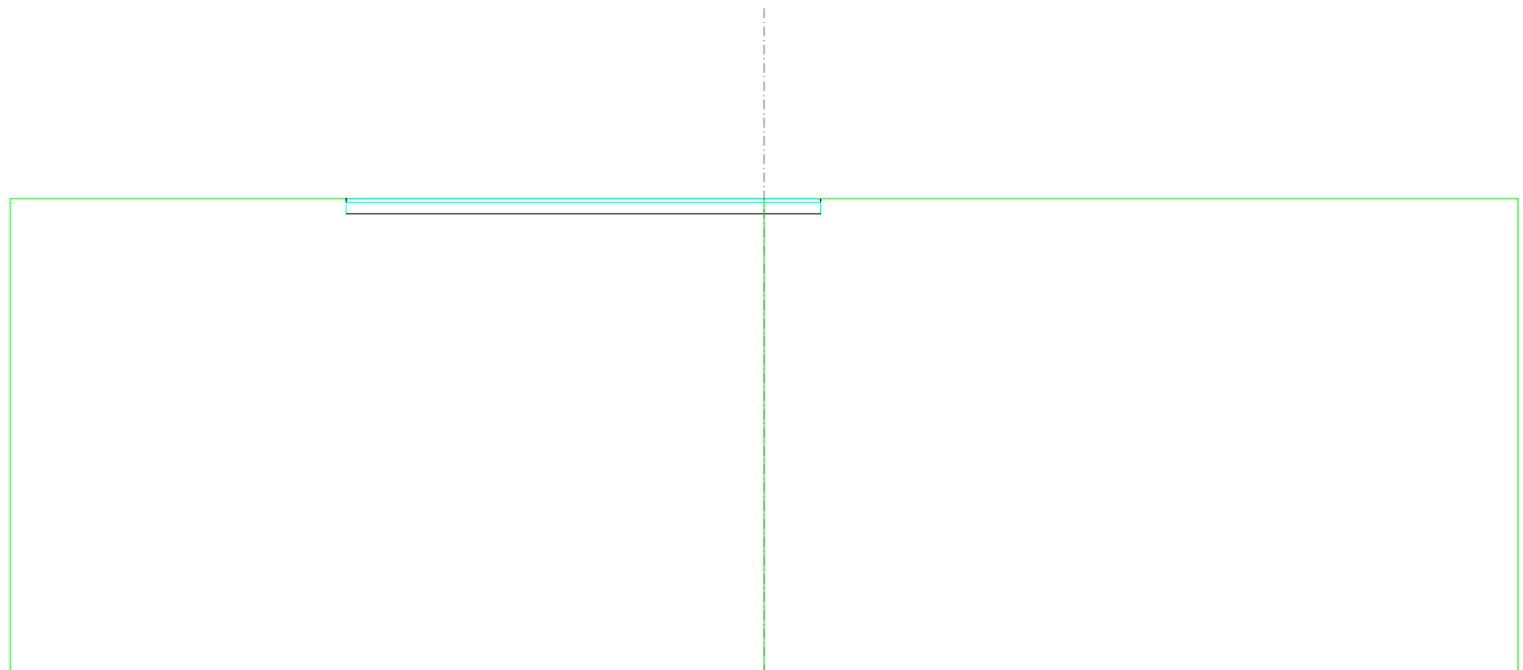


QUOTE TERRENO	0,000	0,000	0,000
DIST. PARZIALI TERRENO	20,000	20,000	
QUOTE PROGETTO	0,000 0,000 0,000	0,000 0,000 0,000	0,000 0,000 0,000
DIST. PARZIALI PROGETTO	11,086	1,500	
QUOTE FINITO	0,000	0,000	0,000
DIST. PARZIALI FINITO	11,086	1,500	

SCAVI E BONIFICHE	
STERRO	5,034 m ²
SOVRASTRUTTURA STRADALE	
STRATO DI USURA	12,586 m
CASSONETTO	12,586 m

SEZIONE N.: 14
 QT. PROGETTO: 9,000
 DIST.PROG.: 250,000
 DIST.PREC.: 4,034
 DIST.SUCC.: 17,683

SCALA 1:200


QT.RIF. -3,500

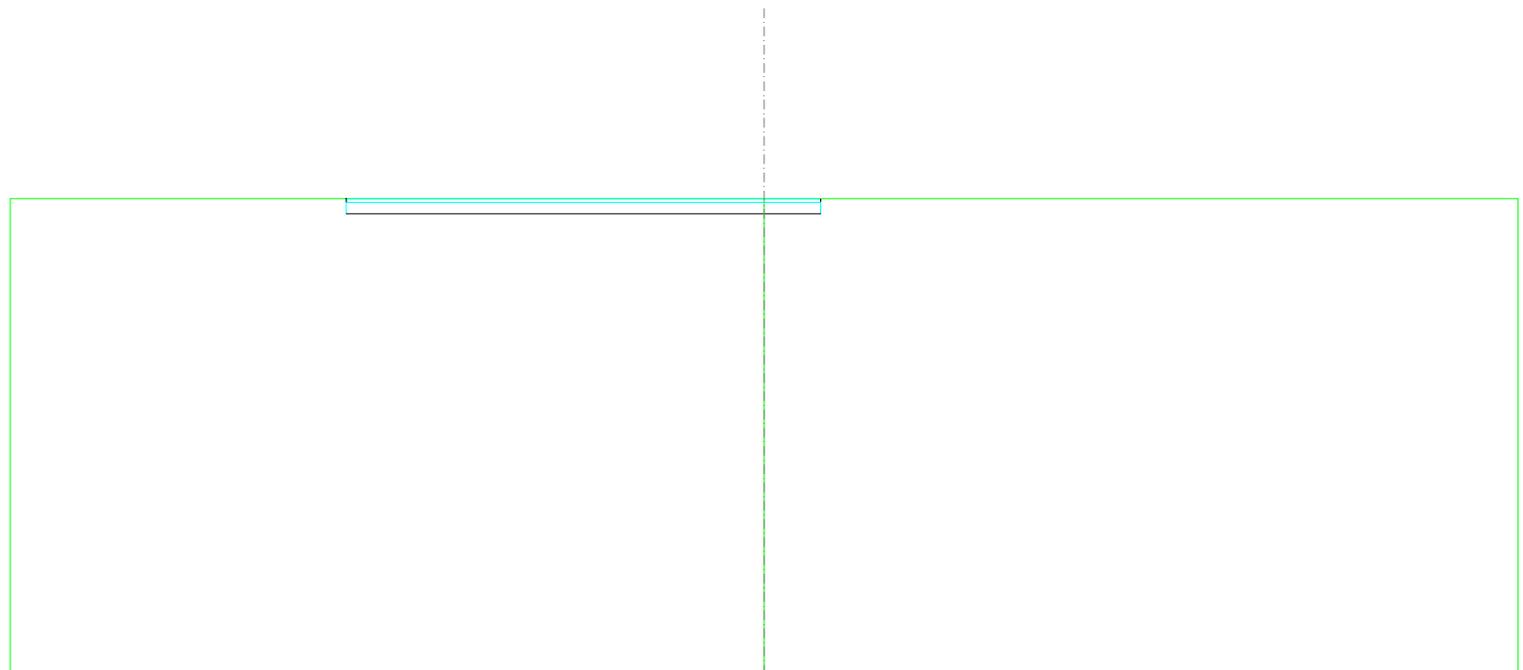

QUOTE TERRENO	0,000	0,000	0,000
DIST. PARZIALI TERRENO	20,000	20,000	
QUOTE PROGETTO	0,000 0,000 0,000 0,000	0,000 0,000 0,000	0,000 0,000 0,000
DIST. PARZIALI PROGETTO	11,086	1,500	
QUOTE FINITO	0,000	0,000	0,000
DIST. PARZIALI FINITO	11,086	1,500	

SCAVI E BONIFICHE	
STERRO	5,034 m ²
SOVRASTRUTTURA STRADALE	
STRATO DI USURA	12,586 m
CASSONETTO	12,586 m

SEZIONE N.: 15
 QT. PROGETTO: 9,000
 DIST.PROG.: 267,683
 DIST.PREC.: 17,683

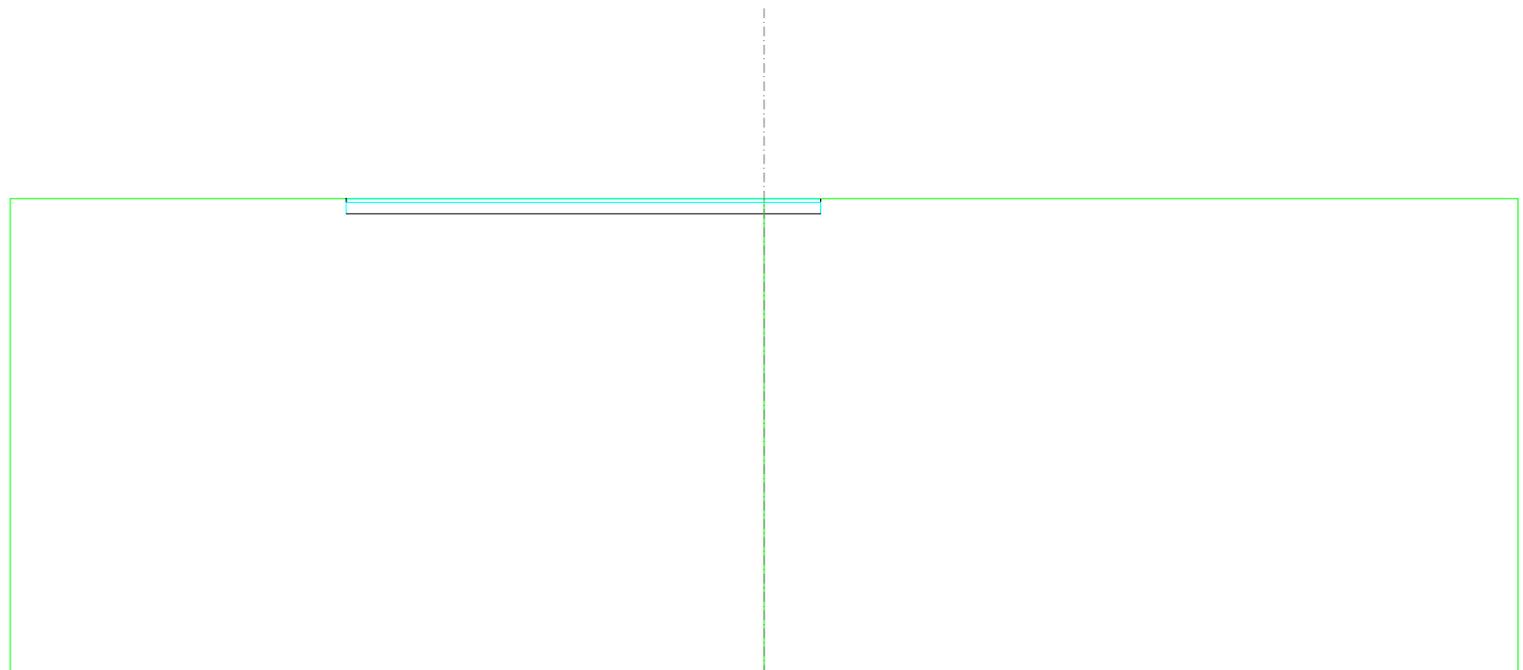

SCALA 1:200

QT.RIF. -3,500


QUOTE TERRENO	0,000	0,000	0,000
DIST. PARZIALI TERRENO	20,000	20,000	
QUOTE PROGETTO	0,000 0,000 0,000	0,000 0,000 0,000	0,000 0,000 0,000
DIST. PARZIALI PROGETTO	11,086	1,500	
QUOTE FINITO	0,000	0,000	0,000
DIST. PARZIALI FINITO	11,086	1,500	

ASSE C

--	--	--

SCAVI E BONIFICHE	
STERRO	1,161 m ²
RILEVATI	
RILEVATO	0,003 m ²
TERRENO VEGETALE	0,131 m
SOVRASTRUTTURA STRADALE	
STRATO DI USURA	3,000 m
CASSONETTO	3,000 m

SEZIONE N.: 1
 QT. PROGETTO: 9,700
 DIST.PROG.: 0,000
 DIST.SUCC.: 6,597

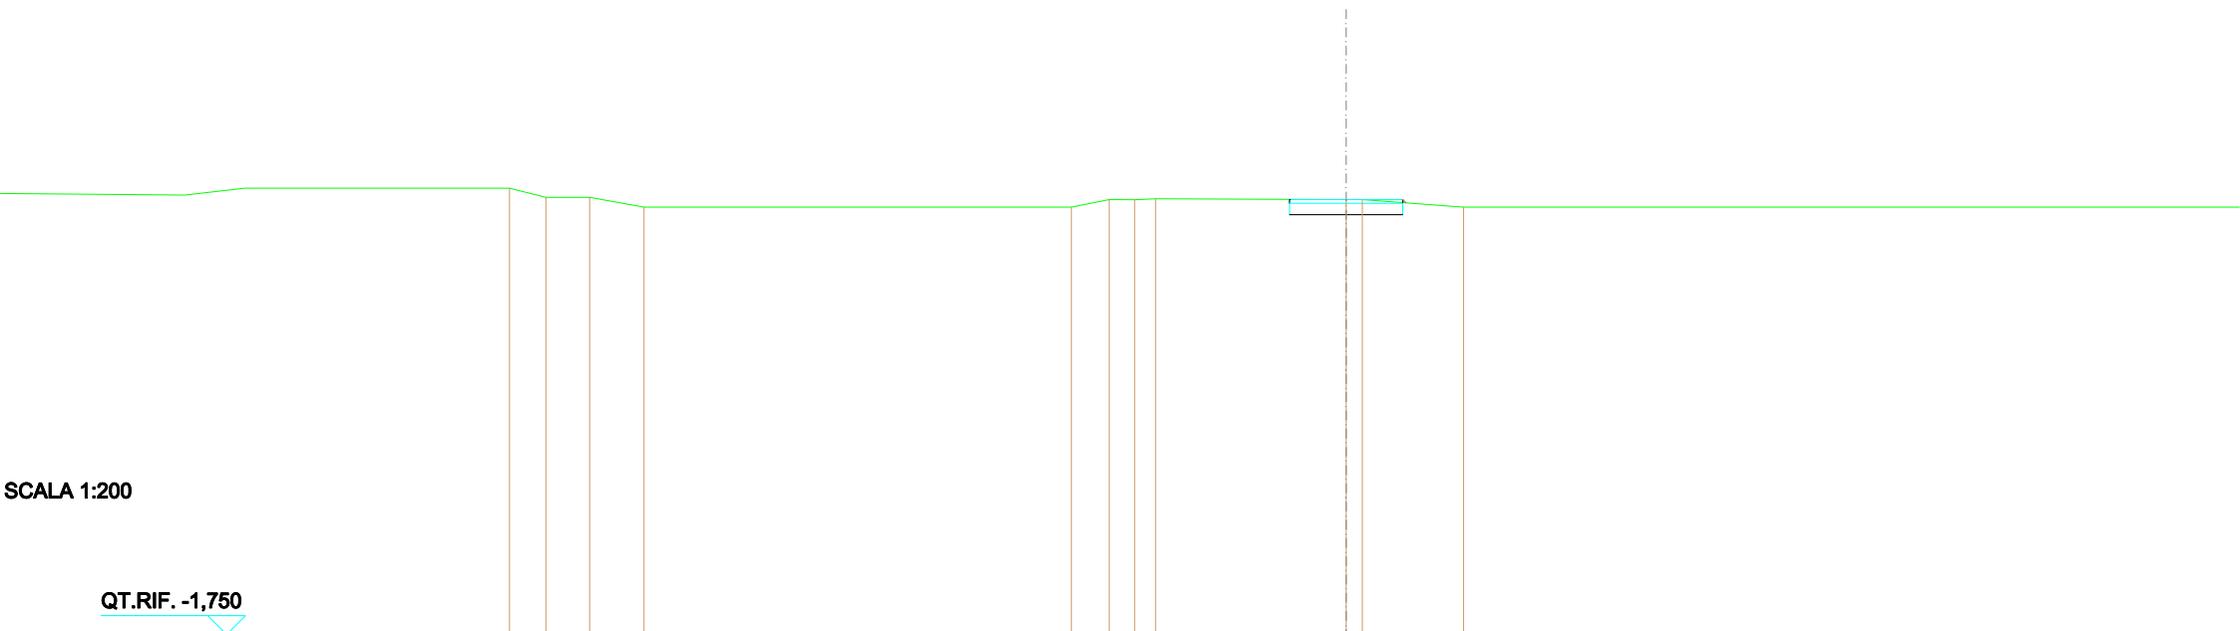


SCALA 1:200

QT.RIF. -1,750

QUOTE TERRENO	10,000	9,700	9,700	9,600		9,600	9,701	9,685	9,720		9,700	9,689	9,600
DIST. PARZIALI TERRENO	0,985	1,162	1,441		11,339		1,001	0,681	0,681		5,057	0,431	2,683
QUOTE PROGETTO													
DIST. PARZIALI PROGETTO											1,500	1,500	
QUOTE FINITO													
DIST. PARZIALI FINITO											1,500	1,500	

SCAVI E BONIFICHE	
STERRO	1,183 m ²
RILEVATI	
RILEVATO	0,000 m ²
TERRENO VEGETALE	0,032 m
SOVRASTRUTTURA STRADALE	
STRATO DI USURA	3,000 m
CASSONETTO	3,000 m

SEZIONE N.: 2
 QT. PROGETTO: 9,718
 DIST.PROG.: 6,597
 DIST.PREC.: 6,597
 DIST.SUCC.: 3,806

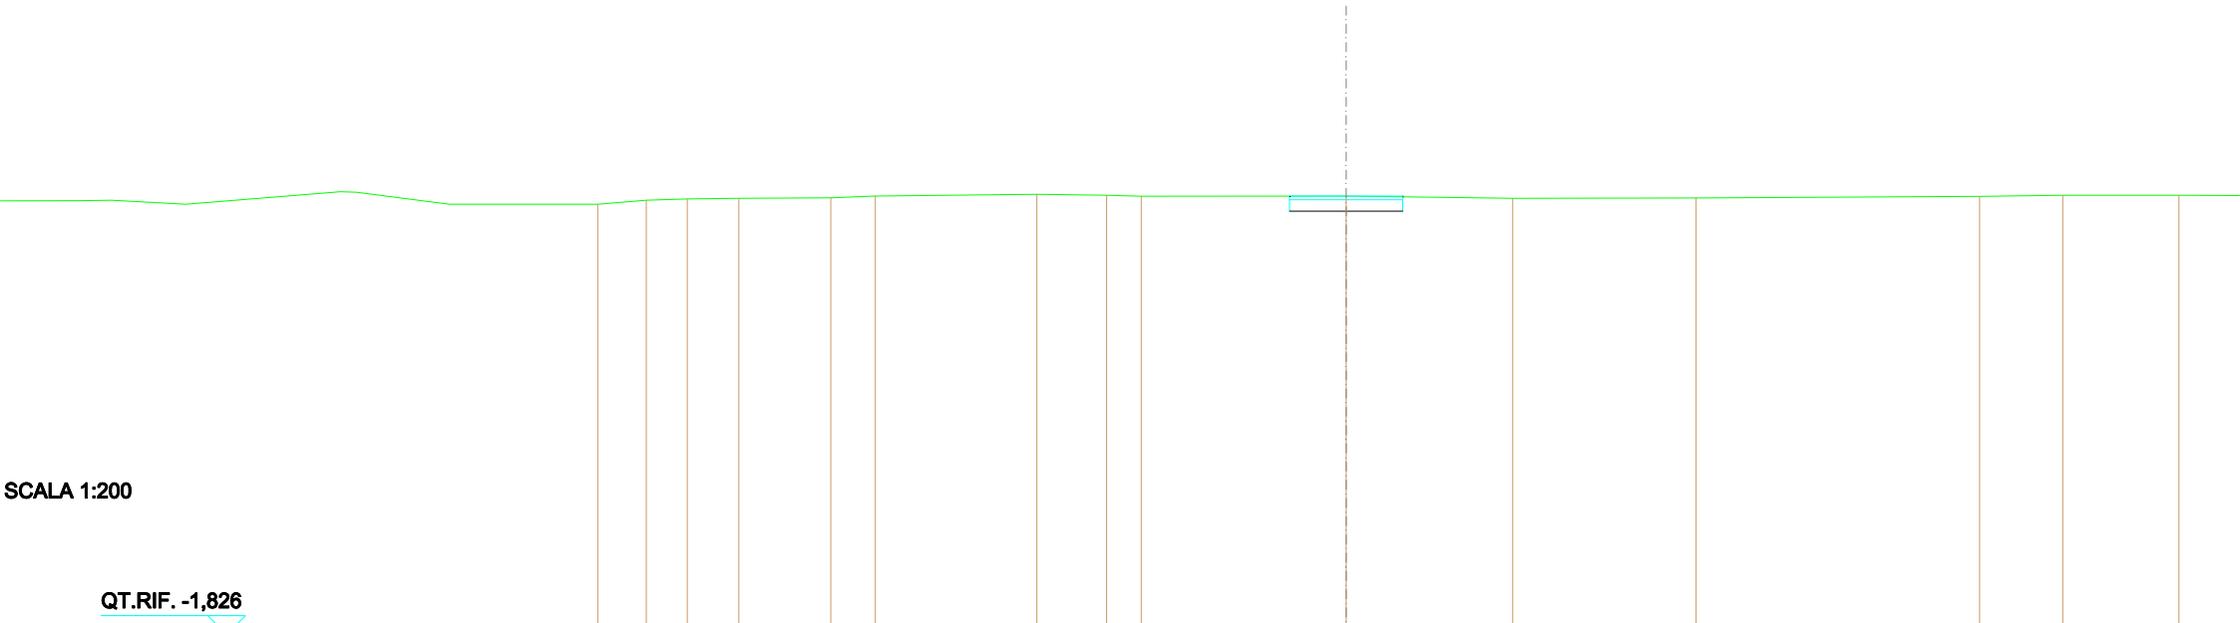


SCALA 1:200

QT.RIF. -1,826

QUOTE TERRENO	9,500	9,606	9,642	9,657	9,671	9,717	9,762	9,736	9,711	9,716	9,657	9,684	9,709	9,737	9,736
DIST. PARZIALI TERRENO	1,288	1,089	1,365	2,439	1,184	4,283	1,849	0,822	5,435	4,419	4,865	7,521	2,204	3,084	
QUOTE PROGETTO										9,716	9,657				
DIST. PARZIALI PROGETTO										1,500	1,500				
QUOTE FINITO										9,716	9,657				
DIST. PARZIALI FINITO										1,500	1,500				

SCAVI E BONIFICHE	
STERRO	1,229 m ²
RILEVATI	
RILEVATO	0,000 m ²
TERRENO VEGETALE	0,097 m
SOVRASTRUTTURA STRADALE	
STRATO DI USURA	3,000 m
CASSONETTO	3,000 m

SEZIONE N.: 3
 QT. PROGETTO: 9,900
 DIST.PROG.: 10,403
 DIST.PREC.: 3,806
 DIST.SUCC.: 3,806

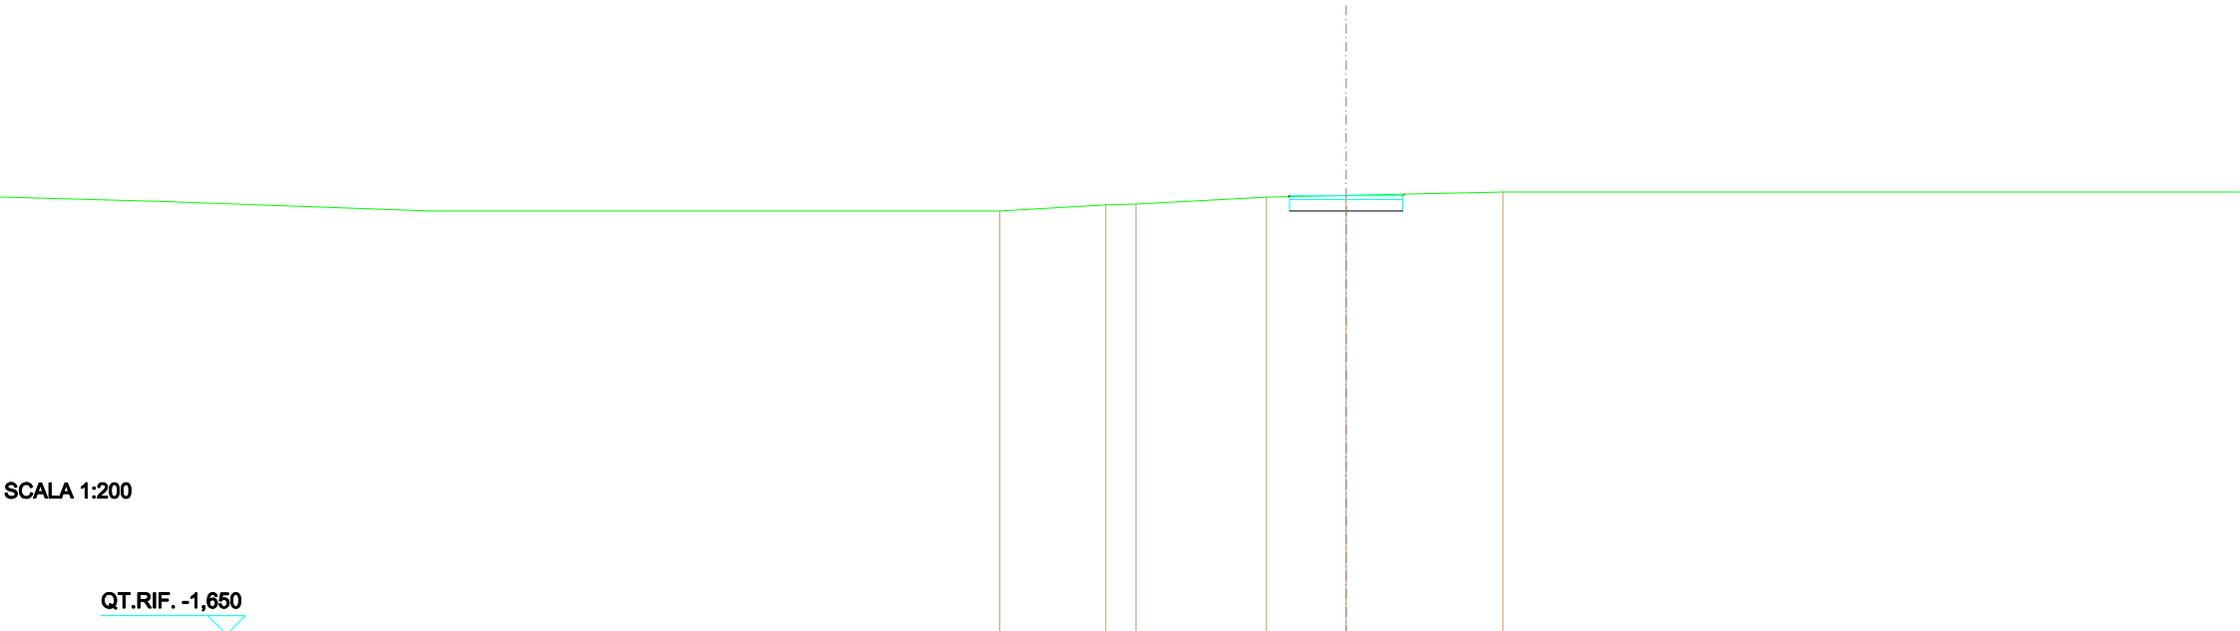


SCALA 1:200

QT.RIF. -1,650

QUOTE TERRENO	9,500	9,655	9,682	9,851	9,910	10,000
DIST. PARZIALI TERRENO	2,817	0,196	3,459	2,116	4,180	
QUOTE PROGETTO				9,575	9,500	9,500
DIST. PARZIALI PROGETTO				1,500	1,500	
QUOTE FINITO				9,575	9,500	9,500
DIST. PARZIALI FINITO				1,500	1,500	

SCAVI E BONIFICHE	
STERRO	1,187 m ²
RILEVATI	
RILEVATO	0,001 m ²
TERRENO VEGETALE	0,053 m
SOVRASTRUTTURA STRADALE	
STRATO DI USURA	3,000 m
CASSONETTO	3,000 m

SEZIONE N.: 4
 QT. PROGETTO: 10,000
 DIST.PROG.: 14,210
 DIST.PREC.: 3,806
 DIST.SUCC.: 10,790

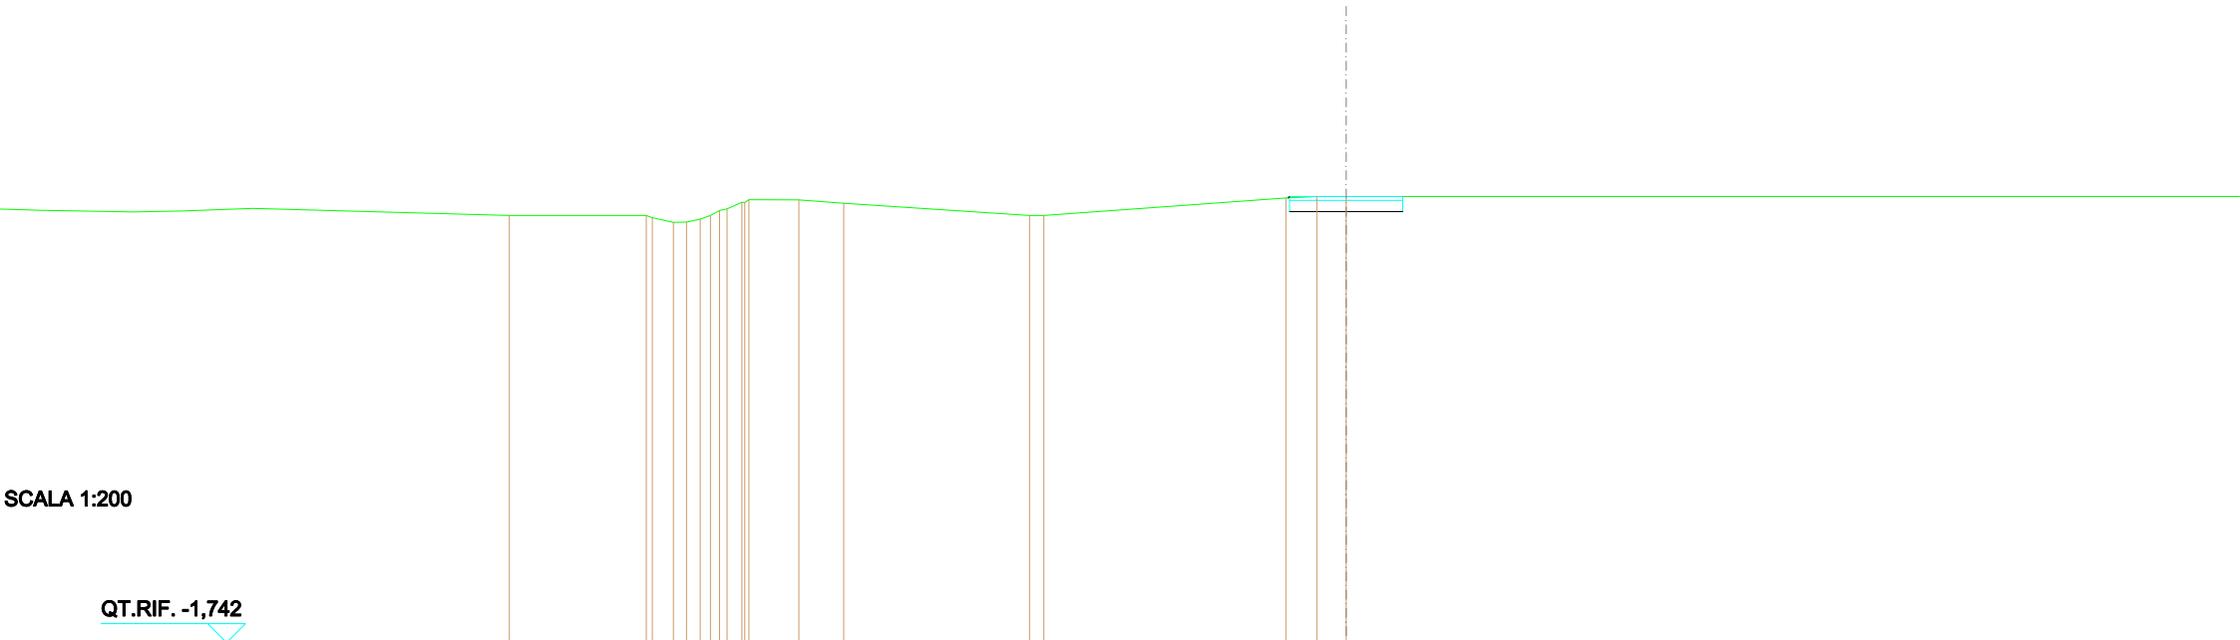


SCALA 1:200

QT.RIF. -1,742

QUOTE TERRENO	8,600	8,600	8,441	8,317	8,248	8,103	8,000	8,000	8,149	8,116	8,912	8,823	8,600	8,600	8,980	10,000	10,000
DIST. PARZIALI TERRENO	3,635	0,081	0,248	0,283	0,284	1,327	1,189	4,929	0,281	6,418	0,284	0,778					
QUOTE PROGETTO															8,883	9,600	10,000
DIST. PARZIALI PROGETTO															1,800	1,500	
QUOTE FINITO															8,883	10,000	10,000
DIST. PARZIALI FINITO															1,800	1,500	

SCAVI E BONIFICHE	
STERRO	1,100 m ²
RILEVATI	
RILEVATO	0,005 m ²
TERRENO VEGETALE	0,148 m
SOVRASTRUTTURA STRADALE	
STRATO DI USURA	3,000 m
CASSONETTO	3,000 m

SEZIONE N.: 5
 QT. PROGETTO: 10,000
 DIST.PROG.: 25,000
 DIST.PREC.: 10,790
 DIST.SUCC.: 25,000

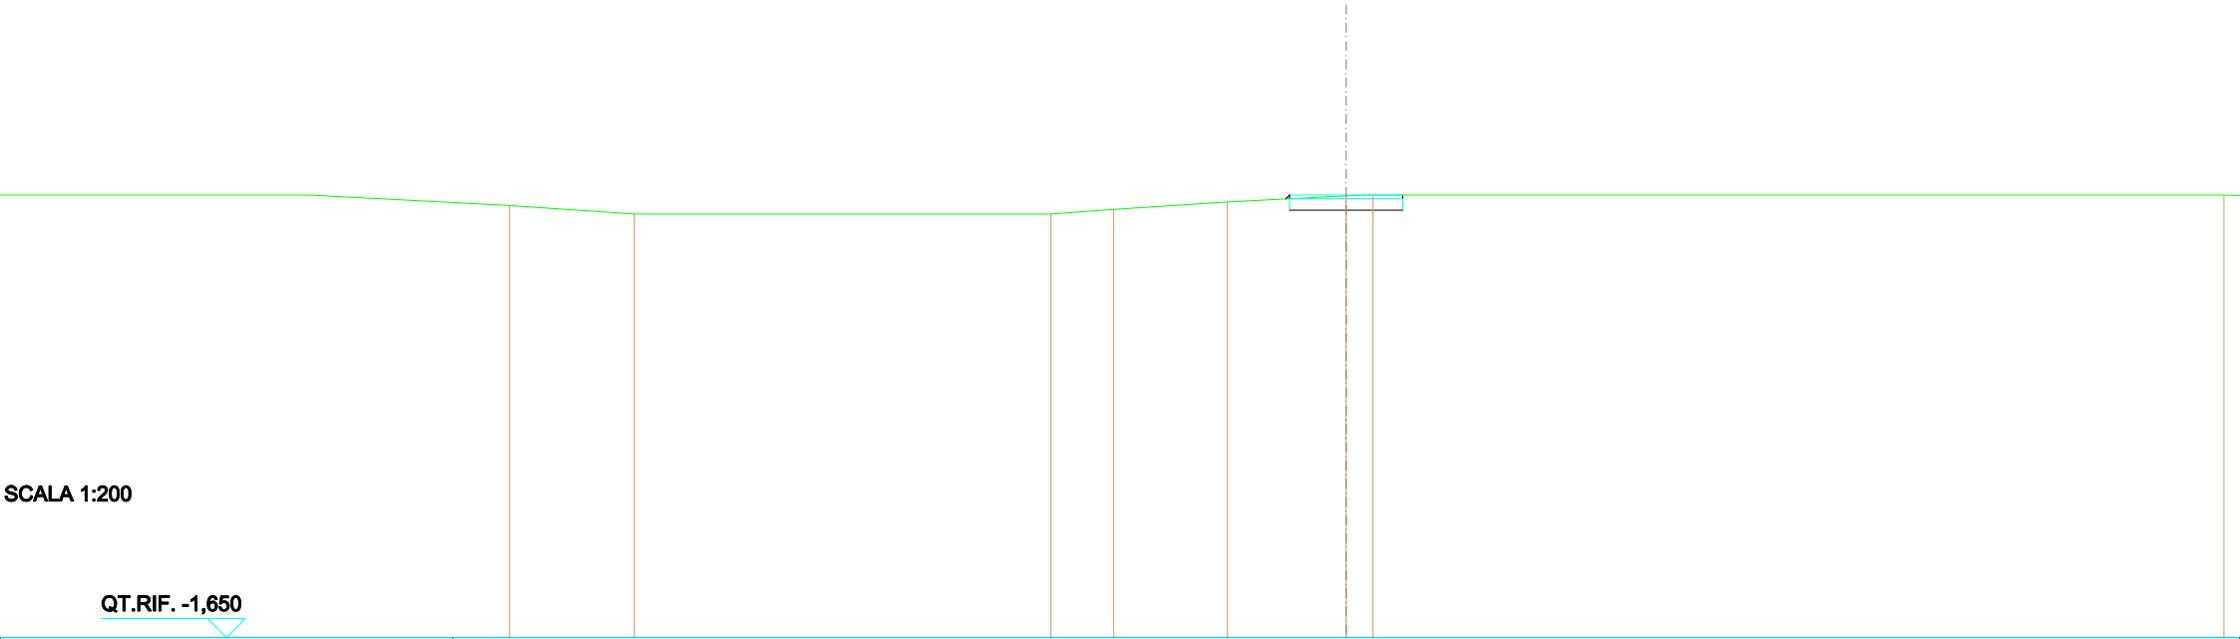


SCALA 1:200

QT.RIF. -1,650

QUOTE TERRENO	0,724	0,000	0,000	0,619	0,816	0,977	10,000
DIST. PARZIALI TERRENO	3,310	11,062	1,665	3,017	3,151	0,774	
QUOTE PROGETTO						0,005 10,000	0,000 10,000
DIST. PARZIALI PROGETTO						1,500	1,500
QUOTE FINITO						0,005 10,000	0,000 10,000
DIST. PARZIALI FINITO						1,500	1,500

SCAVI E BONIFICHE	
STERRO	0,161 m ²
RILEVATI	
RILEVATO	0,123 m ²
TERRENO VEGETALE	0,985 m
SOVRASTRUTTURA STRADALE	
STRATO DI USURA	3,000 m
CASSONETTO	3,000 m

SEZIONE N.: 7
 QT. PROGETTO: 10,000
 DIST.PROG.: 58,499
 DIST.PREC.: 8,499
 DIST.SUCC.: 2,762

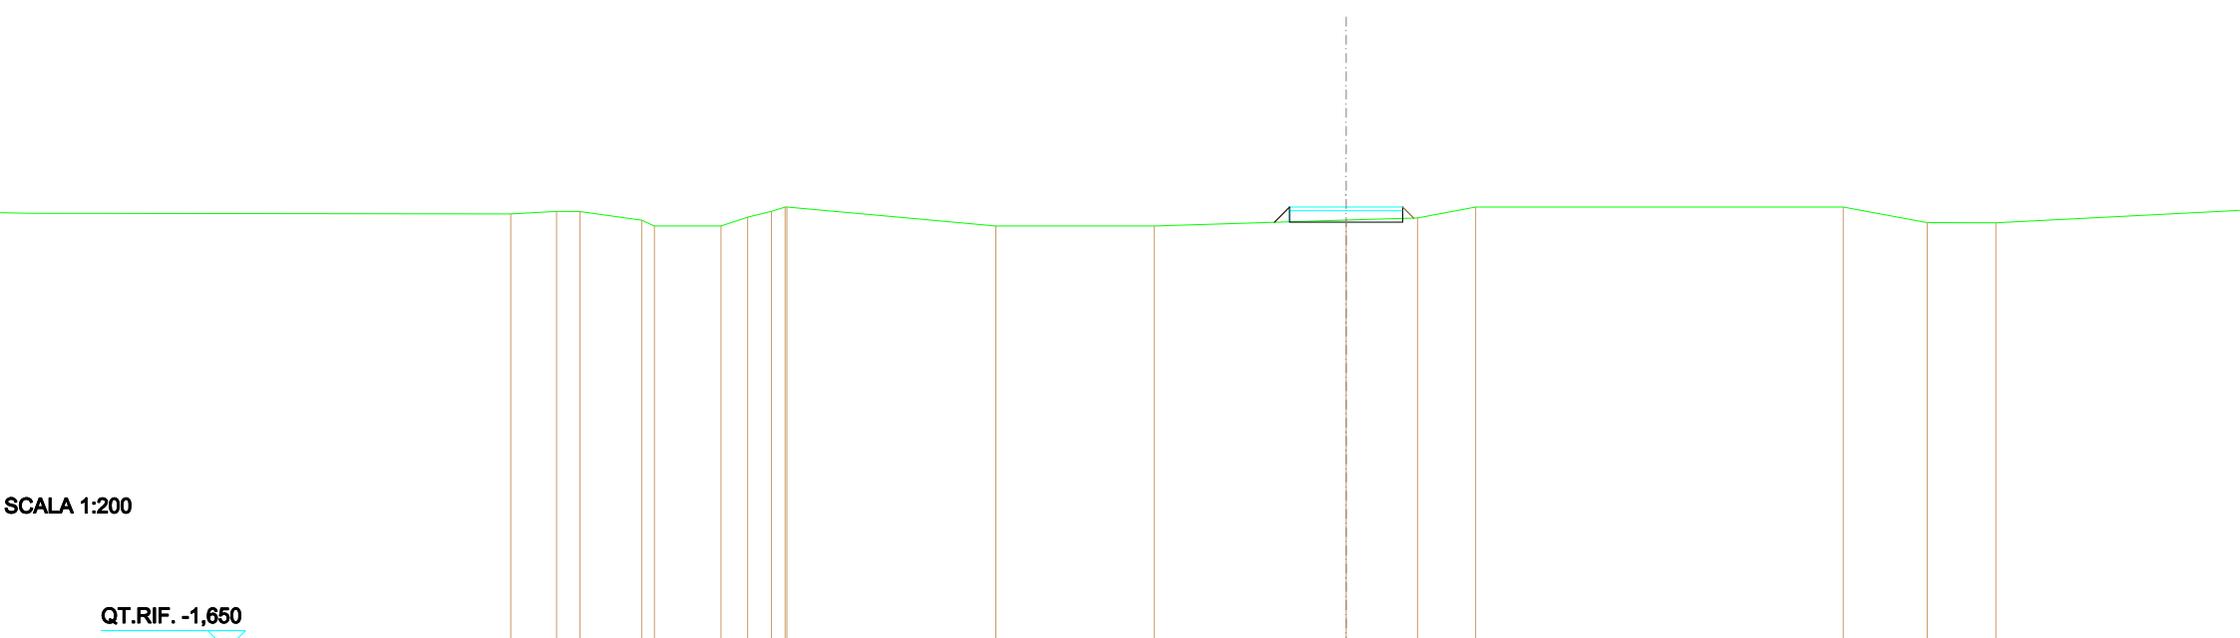


SCALA 1:200

QT.RIF. -1,650

QUOTE TERRENO	9,616	9,683	9,682	9,652	9,650	9,600	9,730	9,682	9,600	9,600	9,654	9,710	10,000	10,000	9,689	9,652
DIST. PARZIALI TERRENO	1,215	0,602	1,638	0,507	1,787	0,794	0,694	0,394	5,546	4,201	5,091	1,893	1,544	9,751	2,228	1,820
QUOTE PROGETTO											9,600	9,600	9,600	9,600	9,600	9,600
DIST. PARZIALI PROGETTO											0,404	1,500	1,500	0,288		
QUOTE FINITO											9,600	9,600	9,600	9,600	9,600	9,600
DIST. PARZIALI FINITO											0,404	1,500	1,500	0,288		

SCAVI E BONIFICHE	
STERRO	0,044 m ²
RILEVATI	
RILEVATO	0,325 m ²
TERRENO VEGETALE	1,047 m
SOVRASTRUTTURA STRADALE	
STRATO DI USURA	3,000 m
CASSONETTO	3,000 m

SEZIONE N.: 8
 QT. PROGETTO: 10,000
 DIST.PROG.: 61,261
 DIST.PREC.: 2,762
 DIST.SUCC.: 2,762

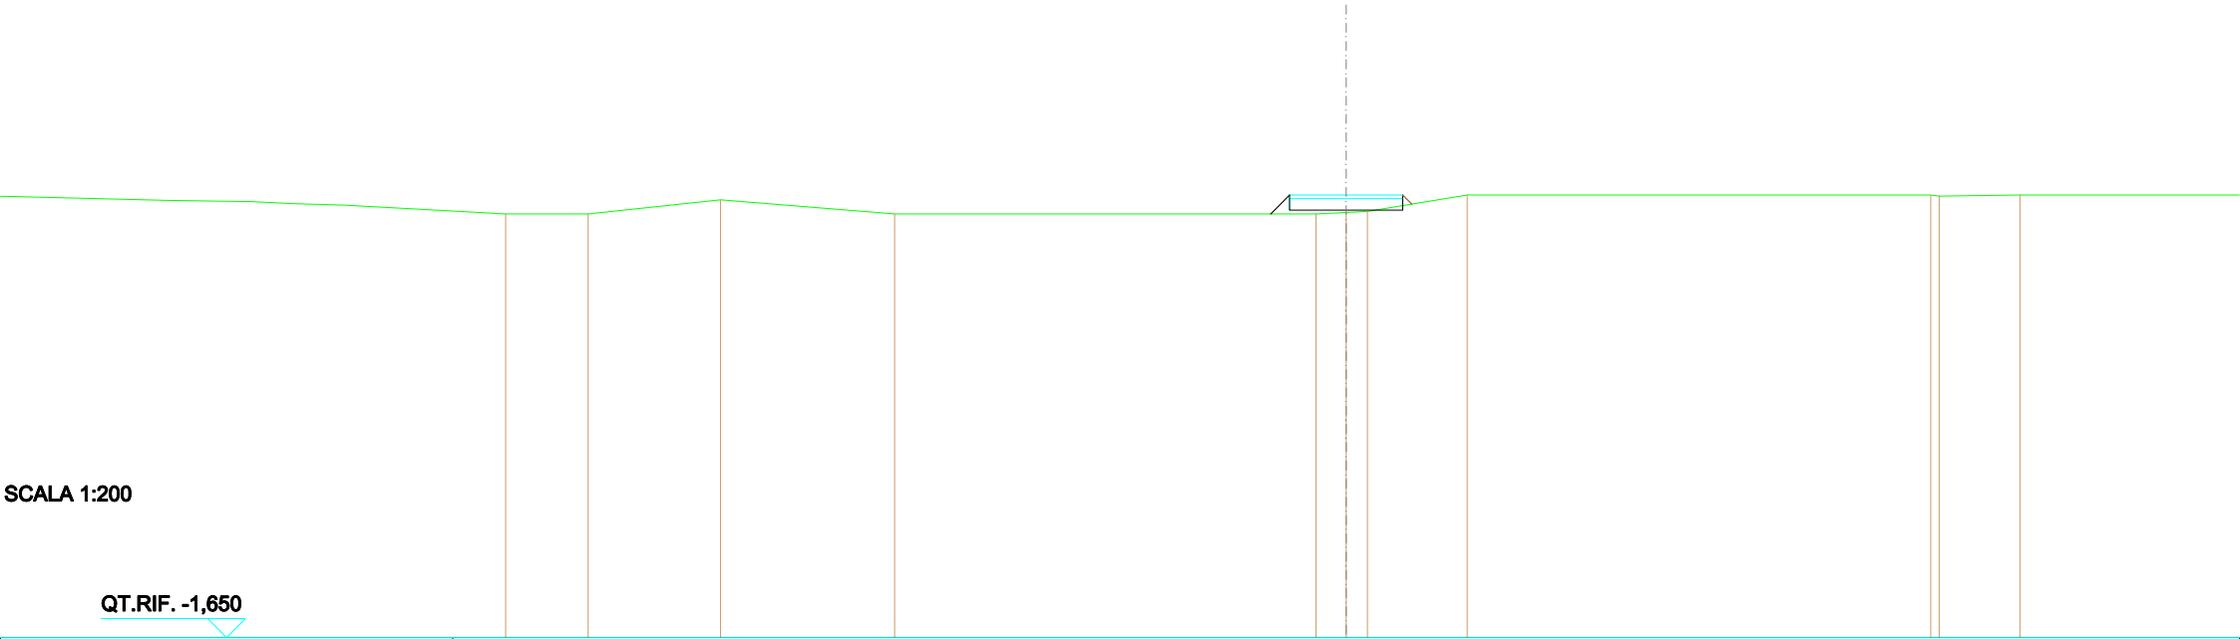


SCALA 1:200

QT.RIF. -1,650

QUOTE TERRENO	9,500	9,500	9,889	9,500		9,500	9,557	9,857	10,000		10,000	9,889	10,000
DIST. PARZIALI TERRENO	2,188	3,514	4,618	11,161		0,787	0,988	2,844	12,298		2,142		
QUOTE PROGETTO													
DIST. PARZIALI PROGETTO						0,800	1,500	1,500					
QUOTE FINITO						9,500	10,000	10,000			10,000	9,759	
DIST. PARZIALI FINITO						0,800	1,500	1,500					

SCAVI E BONIFICHE	
STERRO	0,612 m ²
RILEVATI	
RILEVATO	0,071 m ²
TERRENO VEGETALE	0,556 m
SOVRASTRUTTURA STRADALE	
STRATO DI USURA	3,000 m
CASSONETTO	3,000 m


SEZIONE N.: 9
 QT. PROGETTO: 10,000
 DIST.PROG.: 64,023
 DIST.PREC.: 2,762
 DIST.SUCC.: 10,977

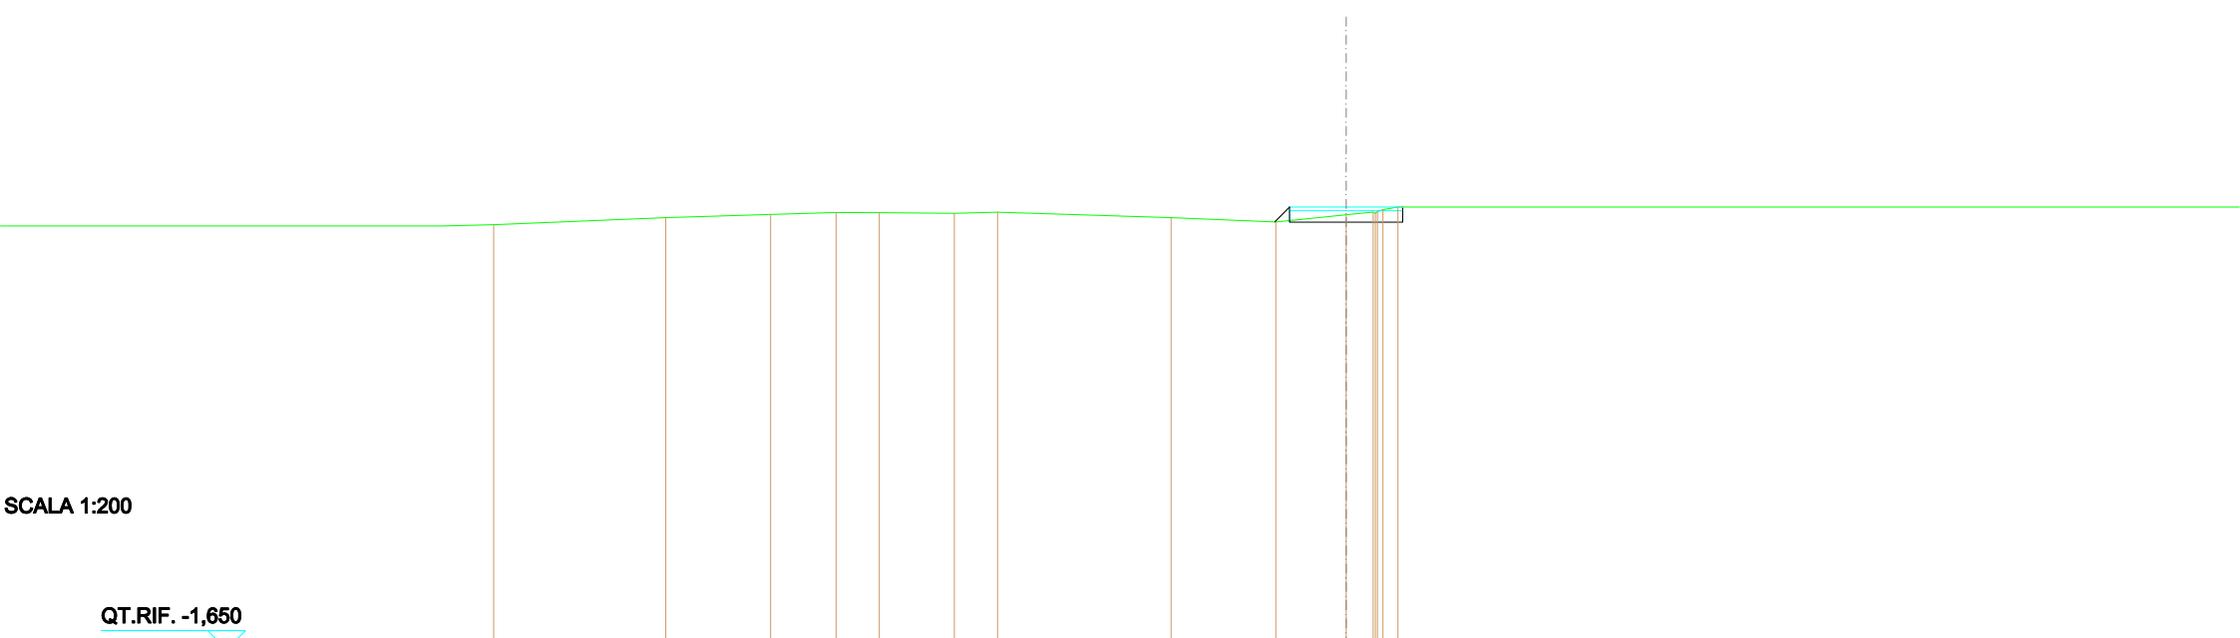

QUOTE TERRENO	9,633	9,716	9,802	9,859	9,846	9,832	9,891	9,719	9,608	9,794	9,866	9,832	9,879	10,000
DIST. PARZIALI TERRENO	4,662	2,782	1,737	1,147	1,990	1,149	4,805	2,776	1,867	0,716	0,587			
QUOTE PROGETTO									9,607	9,600	10,000	9,600	9,600	10,000
DIST. PARZIALI PROGETTO									0,385	1,500	1,500			
QUOTE FINITO									9,607	10,000	10,000	10,000	10,000	
DIST. PARZIALI FINITO									0,385	1,500	1,500			

SCAVI E BONIFICHE	
STERRO	1,198 m ²
RILEVATI	
RILEVATO	0,000 m ²
TERRENO VEGETALE	0,024 m
SOVRASTRUTTURA STRADALE	
STRATO DI USURA	3,000 m
CASSONETTO	3,000 m

SEZIONE N.: 10
 QT. PROGETTO: 10,000
 DIST.PROG.: 75,000
 DIST.PREC.: 10,977
 DIST.SUCC.: 25,000

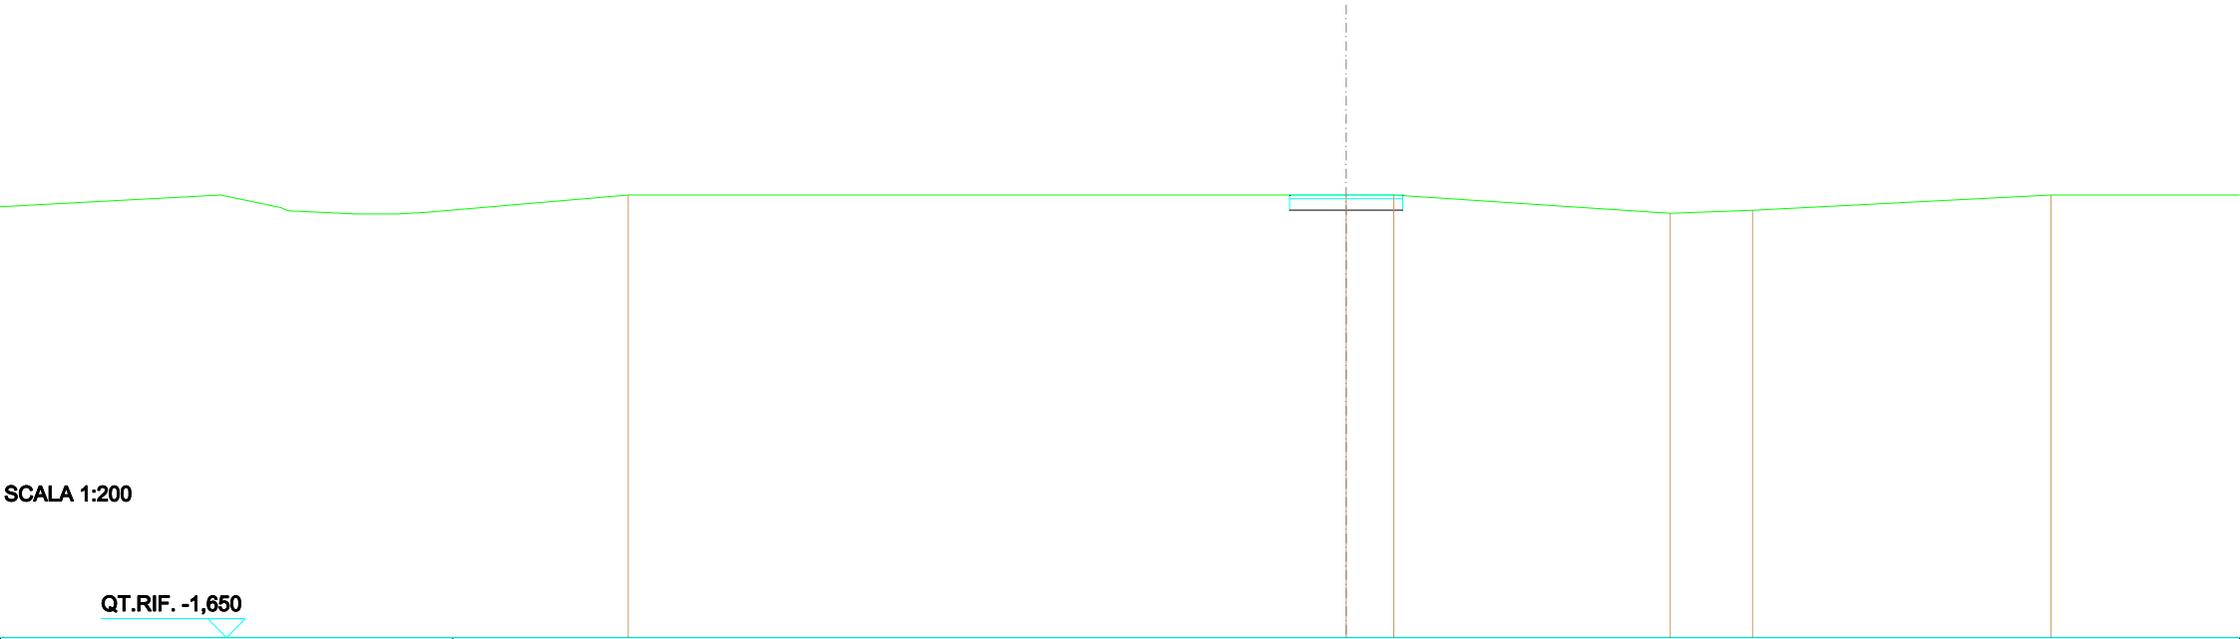


SCALA 1:200

QT.RIF. -1,650

QUOTE TERRENO	10,000		10,000	10,000		9,514	9,594		10,000
DIST. PARZIALI TERRENO		19,046		1,265	7,334		2,181	7,917	
QUOTE PROGETTO				9,500	9,500	9,500	10,000	9,983	
DIST. PARZIALI PROGETTO				1,500	1,500				
QUOTE FINITO				10,000	10,000	10,000	9,983		
DIST. PARZIALI FINITO				1,500	1,500				

SCAVI E BONIFICHE	
STERRO	1,200 m ²
SOVRASTRUTTURA STRADALE	
STRATO DI USURA	3,000 m
CASSONETTO	3,000 m

SEZIONE N.: 11
 QT. PROGETTO: 10,000
 DIST.PROG.: 100,000
 DIST.PREC.: 25,000
 DIST.SUCC.: 25,000

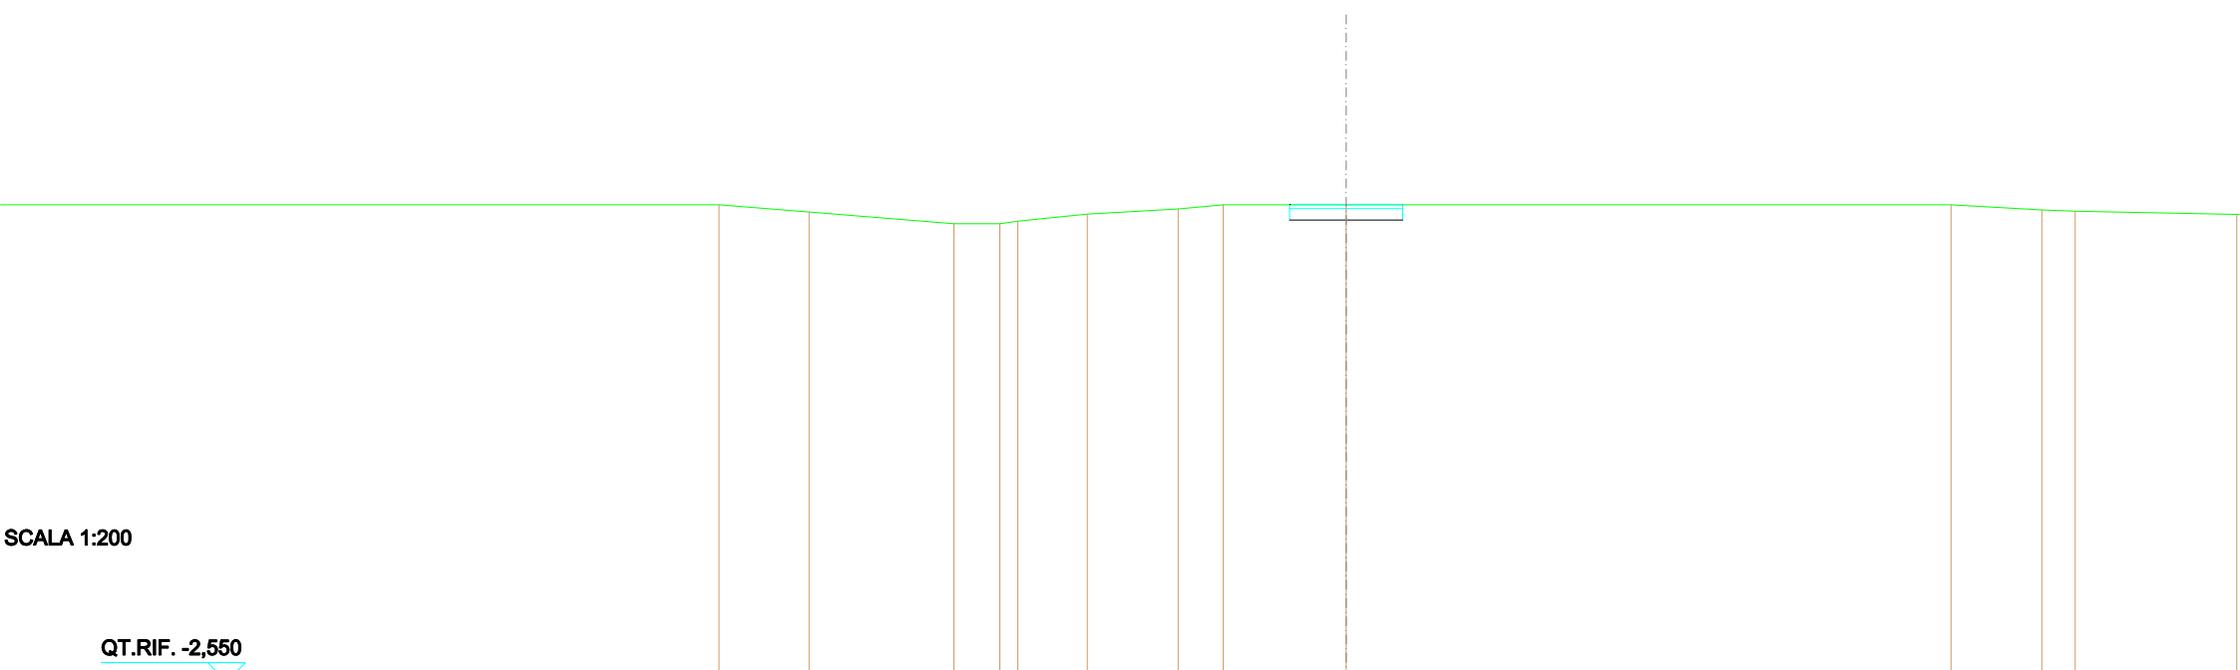


SCALA 1:200

QT.RIF. -2,550

QUOTE TERRENO	10,000	9,810	9,502	9,500	9,669	9,755	9,880	10,000	10,000	10,000	9,886	9,832
DIST. PARZIALI TERRENO	2,389	3,841	1,222	0,677	1,841	2,410	1,194	3,262	16,045	2,412	0,882	
QUOTE PROGETTO									10,000	9,800	9,800	10,000
DIST. PARZIALI PROGETTO									1,500	1,500		
QUOTE FINITO									10,000	10,000	10,000	
DIST. PARZIALI FINITO									1,500	1,500		

SCAVI E BONIFICHE	
STERRO	1,042 m ²
RILEVATI	
RILEVATO	0,009 m ²
TERRENO VEGETALE	0,190 m
SOVRASTRUTTURA STRADALE	
STRATO DI USURA	3,000 m
CASSONETTO	3,000 m

SEZIONE N.: 12
 QT. PROGETTO: 10,000
 DIST.PROG.: 125,000
 DIST.PREC.: 25,000
 DIST.SUCC.: 25,000

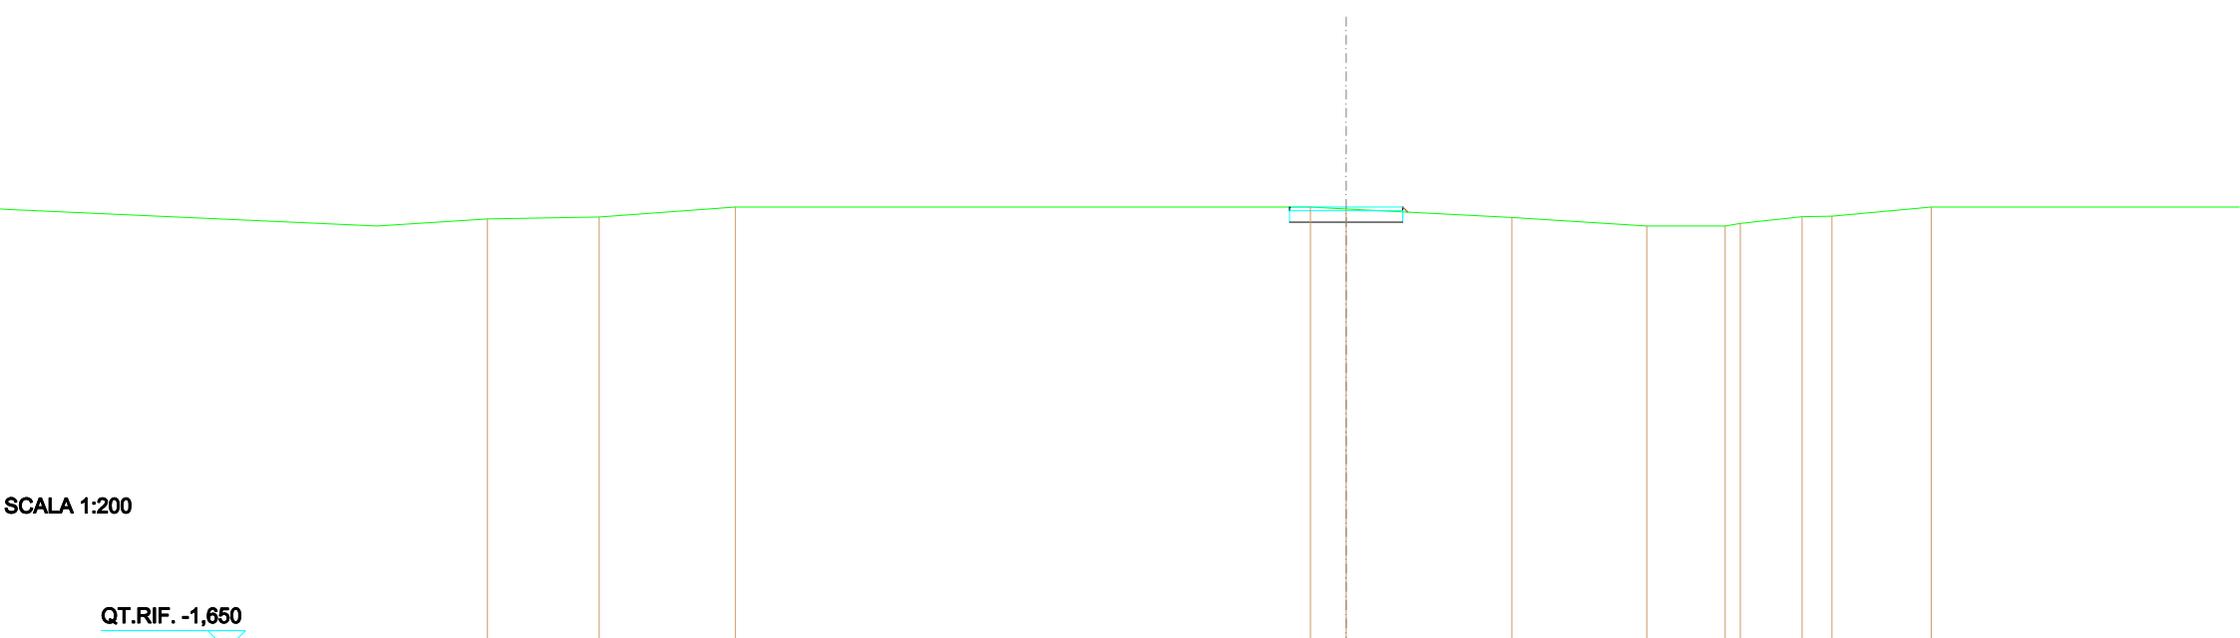


SCALA 1:200

QT.RIF. -1,650

QUOTE TERRENO		9,737	10,000		10,000	9,349		9,725	9,500	9,500	9,698	9,743	9,755	10,000
DIST. PARZIALI TERRENO		3,610	15,268		0,949	4,396		3,577	2,080	0,198	1,638	0,790	2,637	
QUOTE PROGETTO					9,800	9,800	10,000	9,800	9,800	9,800	10,000	9,800	9,800	
DIST. PARZIALI PROGETTO					1,500	1,500								
QUOTE FINITO					10,000	10,000	10,000	9,800						
DIST. PARZIALI FINITO					1,500	1,500								

SCAVI E BONIFICHE	
STERRO	1,194 m ²
RILEVATI	
RILEVATO	0,002 m ²
TERRENO VEGETALE	0,160 m
SOVRASTRUTTURA STRADALE	
STRATO DI USURA	3,000 m
CASSONETTO	3,000 m

SEZIONE N.: 13
 QT. PROGETTO: 9,731
 DIST.PROG.: 150,000
 DIST.PREC.: 25,000
 DIST.SUCC.: 25,000

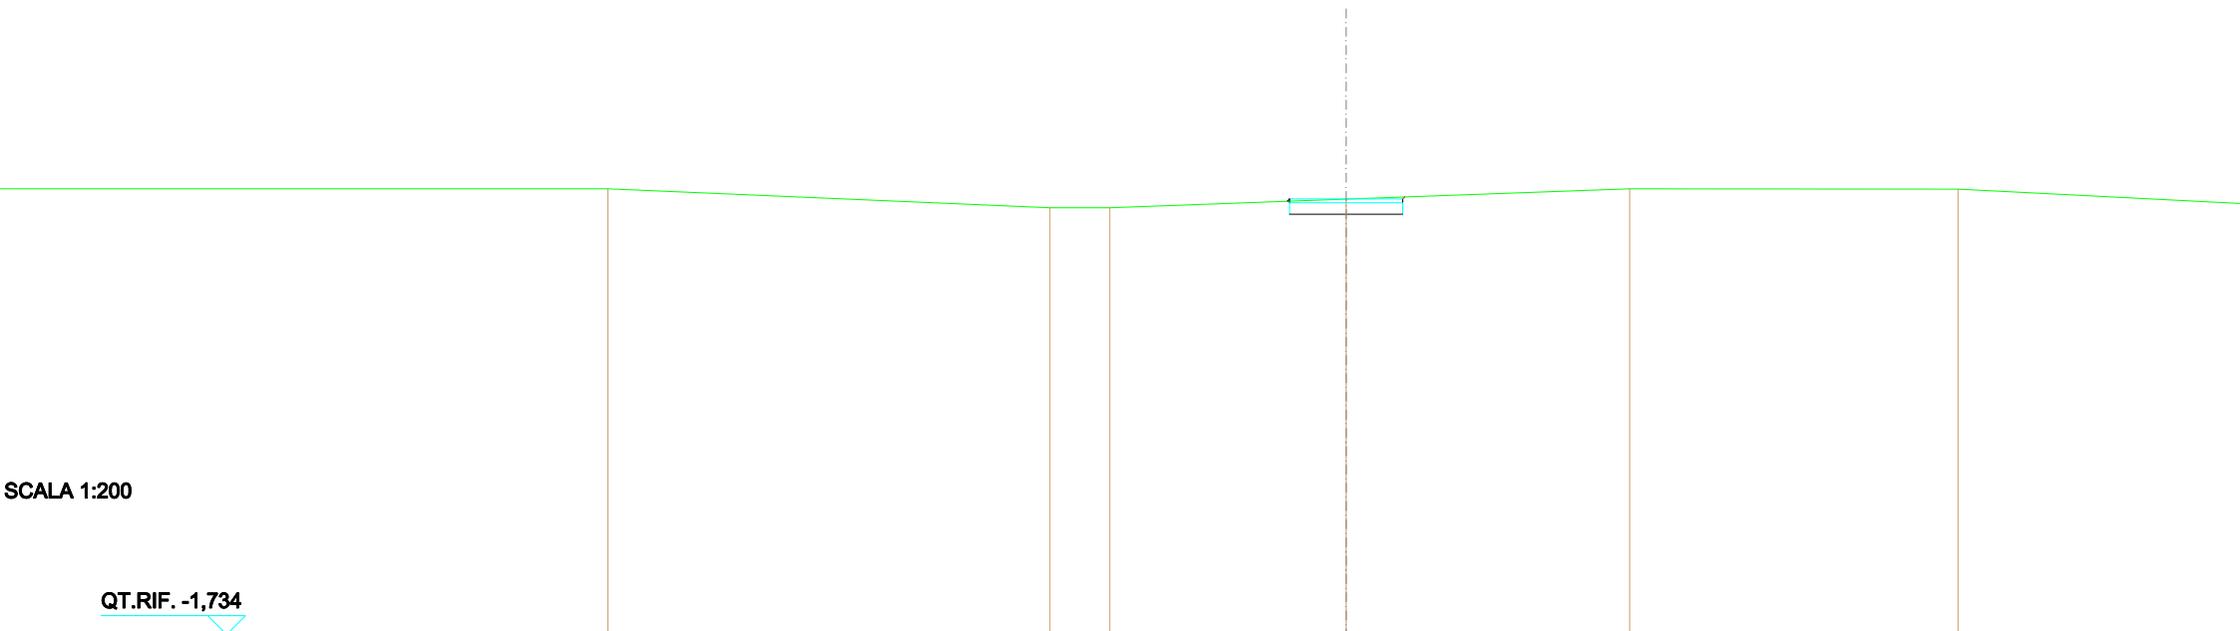


SCALA 1:200

QT.RIF. -1,734

QUOTE TERRENO	10,000	0,500	0,500	0,729	10,000	0,000
DIST. PARZIALI TERRENO	11,724	1,500	6,268	7,523	8,709	
QUOTE PROGETTO				0,672 0,681 0,731 0,331	0,331 0,631 0,731 0,765	
DIST. PARZIALI PROGETTO				1,500	1,500	
QUOTE FINITO				0,672 0,731	0,731 0,731 0,765	
DIST. PARZIALI FINITO				1,500	1,500	

SCAVI E BONIFICHE	
STERRO	1,203 m ²
RILEVATI	
RILEVATO	0,002 m ²
TERRENO VEGETALE	0,176 m
SOVRASTRUTTURA STRADALE	
STRATO DI USURA	3,000 m
CASSONETTO	3,000 m

SEZIONE N.: 14
 QT. PROGETTO: 9,884
 DIST.PROG.: 175,000
 DIST.PREC.: 25,000
 DIST.SUCC.: 5,630

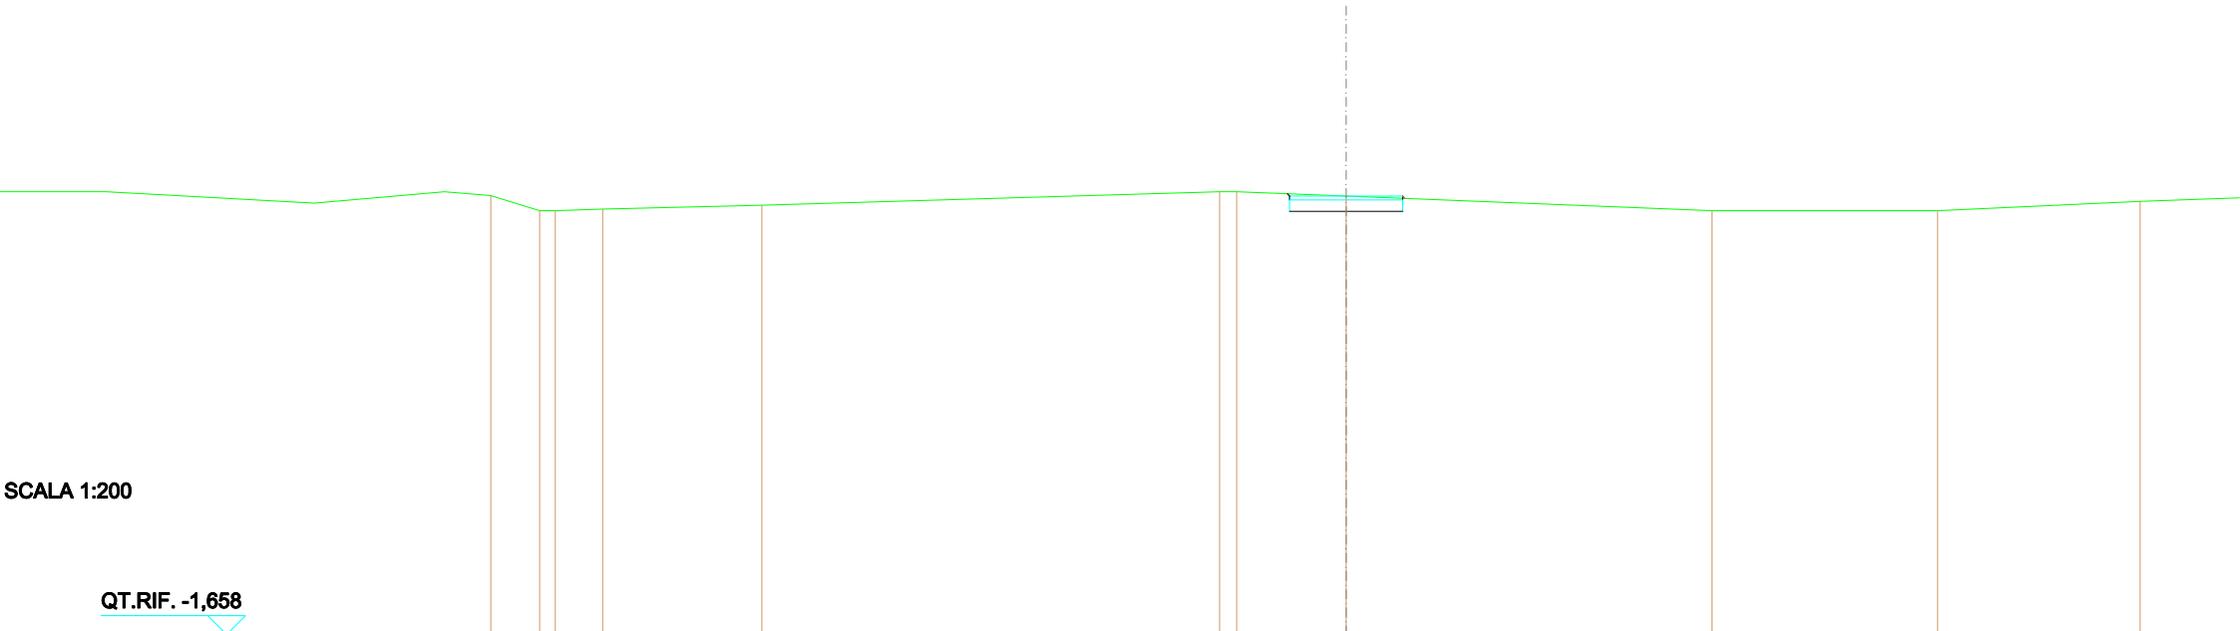


SCALA 1:200

QT.RIF. -1,658

QUOTE TERRENO	0,889	0,500	0,500	0,540	0,841	10,000	10,000	0,884	0,500	0,500	0,745
DIST. PARZIALI TERRENO	1,295	0,944	1,280	4,221	12,142	0,484	2,905	9,708	5,984	5,374	
QUOTE PROGETTO											
DIST. PARZIALI PROGETTO							1,500	1,500			
QUOTE FINITO											
DIST. PARZIALI FINITO							1,500	1,500			

SCAVI E BONIFICHE	
STERRO	3,248 m ²
RILEVATI	
RILEVATO	0,057 m ²
TERRENO VEGETALE	0,491 m
SOVRASTRUTTURA STRADALE	
STRATO DI USURA	12,777 m
CASSONETTO	12,777 m


SEZIONE N.: 15
 QT. PROGETTO: 9,976
 DIST.PROG.: 180,630
 DIST.PREC.: 5,630
 DIST.SUCC.: 21,098

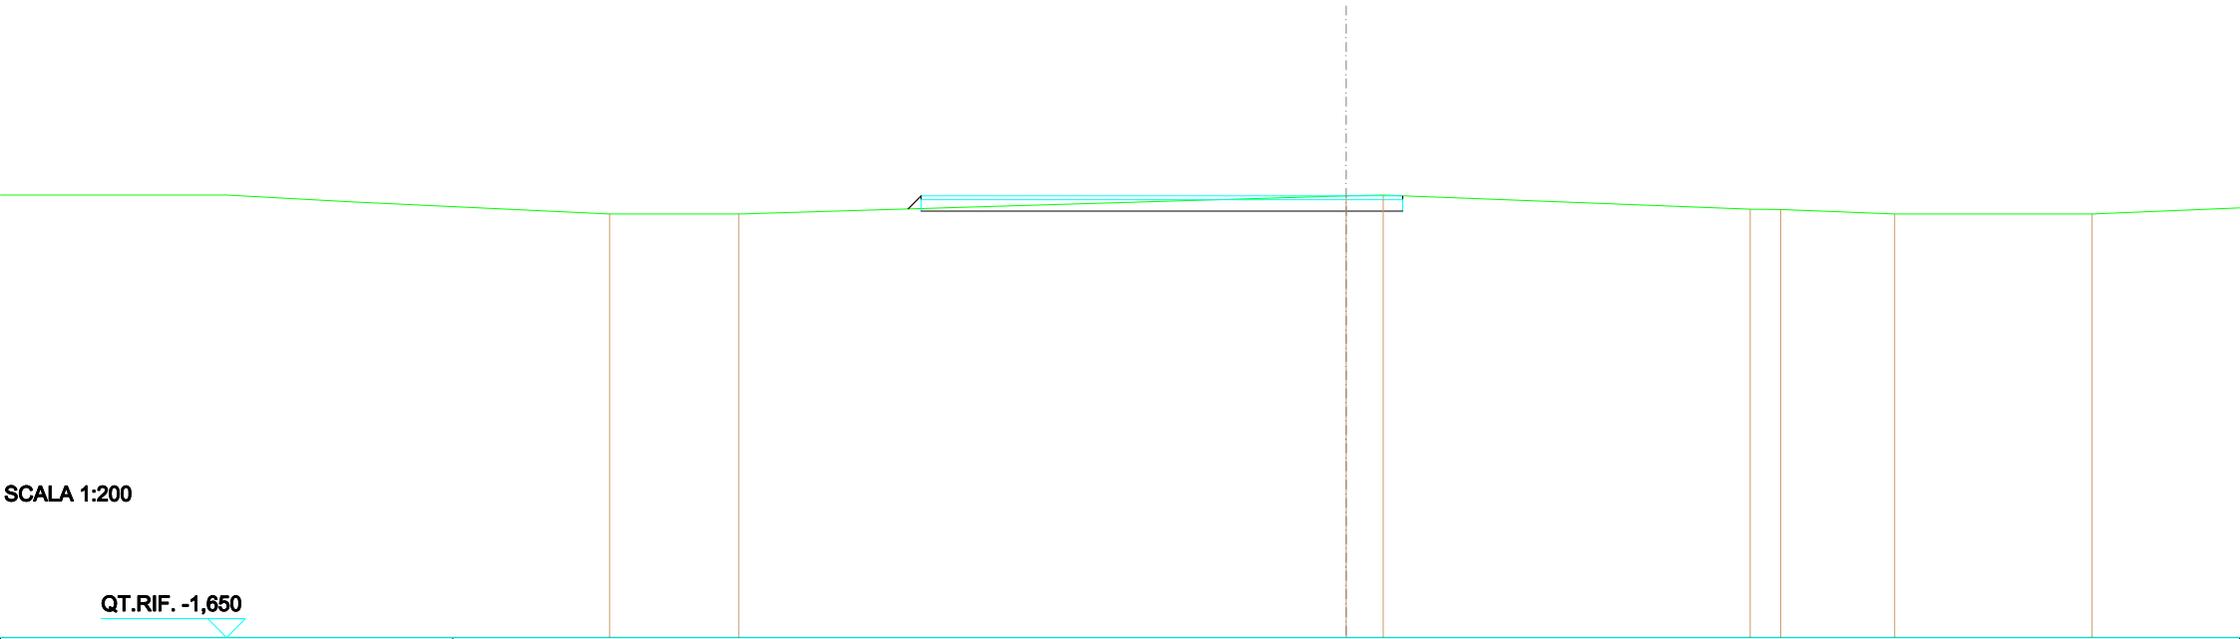

QUOTE TERRENO	0,500	0,500	10,000	0,024	0,015	0,000	0,500
DIST. PARZIALI TERRENO	3,429	16,113	0,963	9,736	0,008	3,024	5,236
QUOTE PROGETTO			0,576	0,576	0,576	0,576	0,500
DIST. PARZIALI PROGETTO		11,277	1,500				
QUOTE FINITO			0,576	0,576	0,500		
DIST. PARZIALI FINITO		11,277	1,500				

SCAVI E BONIFICHE	
STERRO	0,006 m ²
RILEVATI	
RILEVATO	0,270 m ²
TERRENO VEGETALE	1,196 m
SOVRASTRUTTURA STRADALE	
STRATO DI USURA	3,000 m
CASSONETTO	3,000 m

SEZIONE N.: 16
 QT. PROGETTO: 9,976
 DIST.PROG.: 201,729
 DIST.PREC.: 21,098

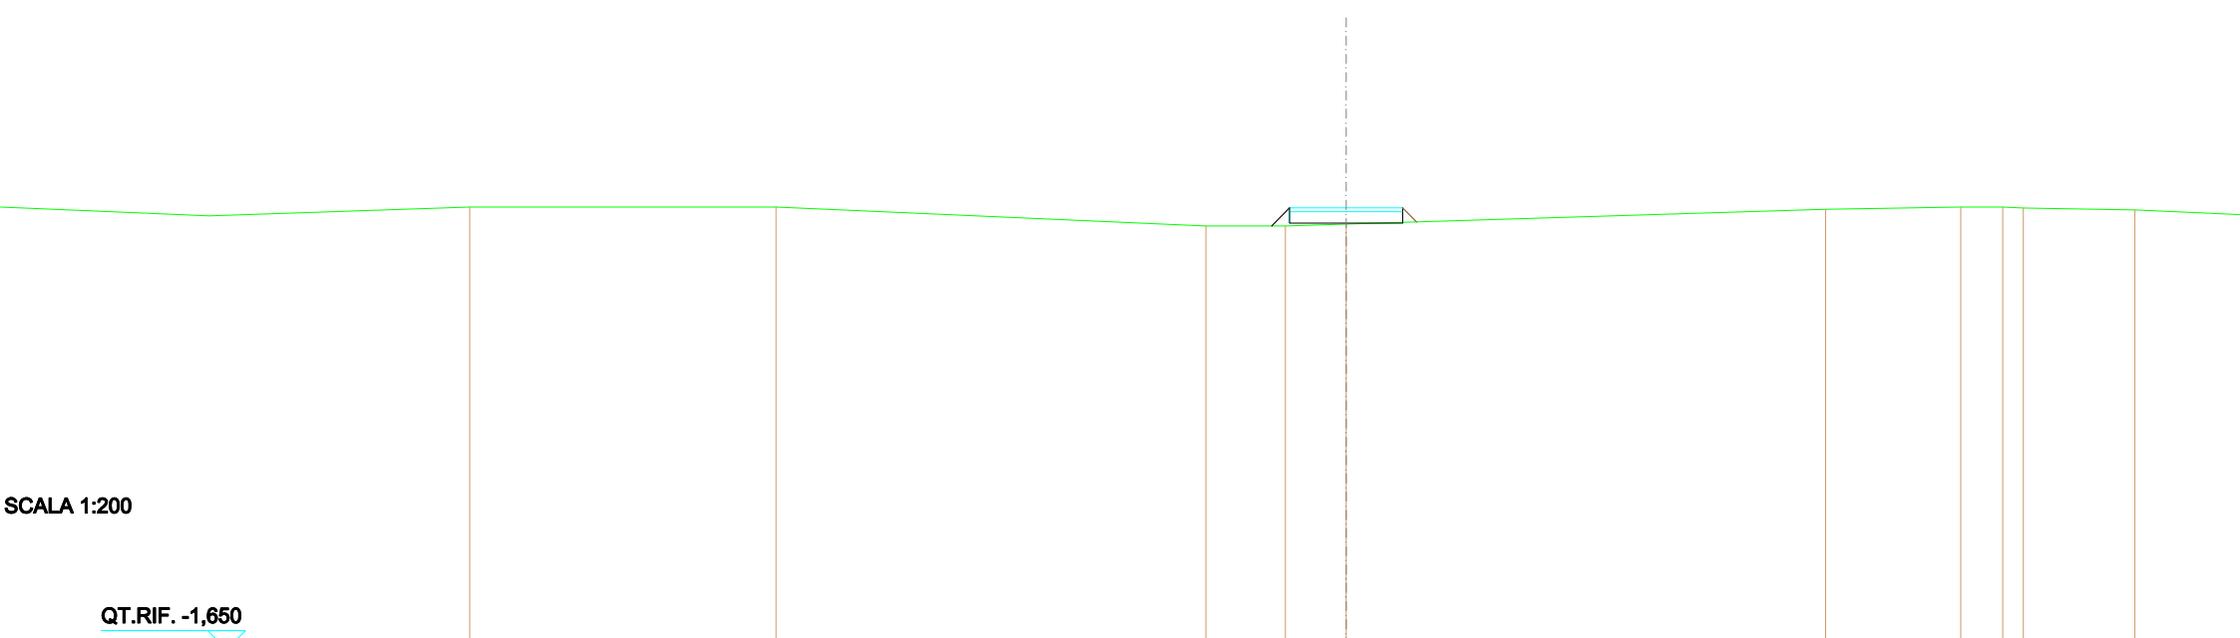

SCALA 1:200

QT.RIF. -1,650


QUOTE TERRENO		10,000		9,500	9,000	9,549		9,941	10,000	10,000	9,974	9,921
DIST. PARZIALI TERRENO			11,402		2,113	1,610		12,720		3,583	1,115	2,959
QUOTE PROGETTO					9,500 9,576 9,576 9,576	9,576				9,576 9,576 9,576 9,606		
DIST. PARZIALI PROGETTO					0,475	1,500	1,500			0,270		
QUOTE FINITO					9,500 9,576 9,576	9,576				9,576 9,576 9,606		
DIST. PARZIALI FINITO					0,475	1,500	1,500			0,270		

ASSE D – D2

--	--	--

SCAVI E BONIFICHE	
STERRO	1,200 m ²
SOVRASTRUTTURA STRADALE	
STRATO DI USURA	3,000 m
CASSONETTO	3,000 m

SEZIONE N.: 1
 QT. PROGETTO: 9,500
 DIST.PROG.: 0,000
 DIST.SUCC.: 15,386

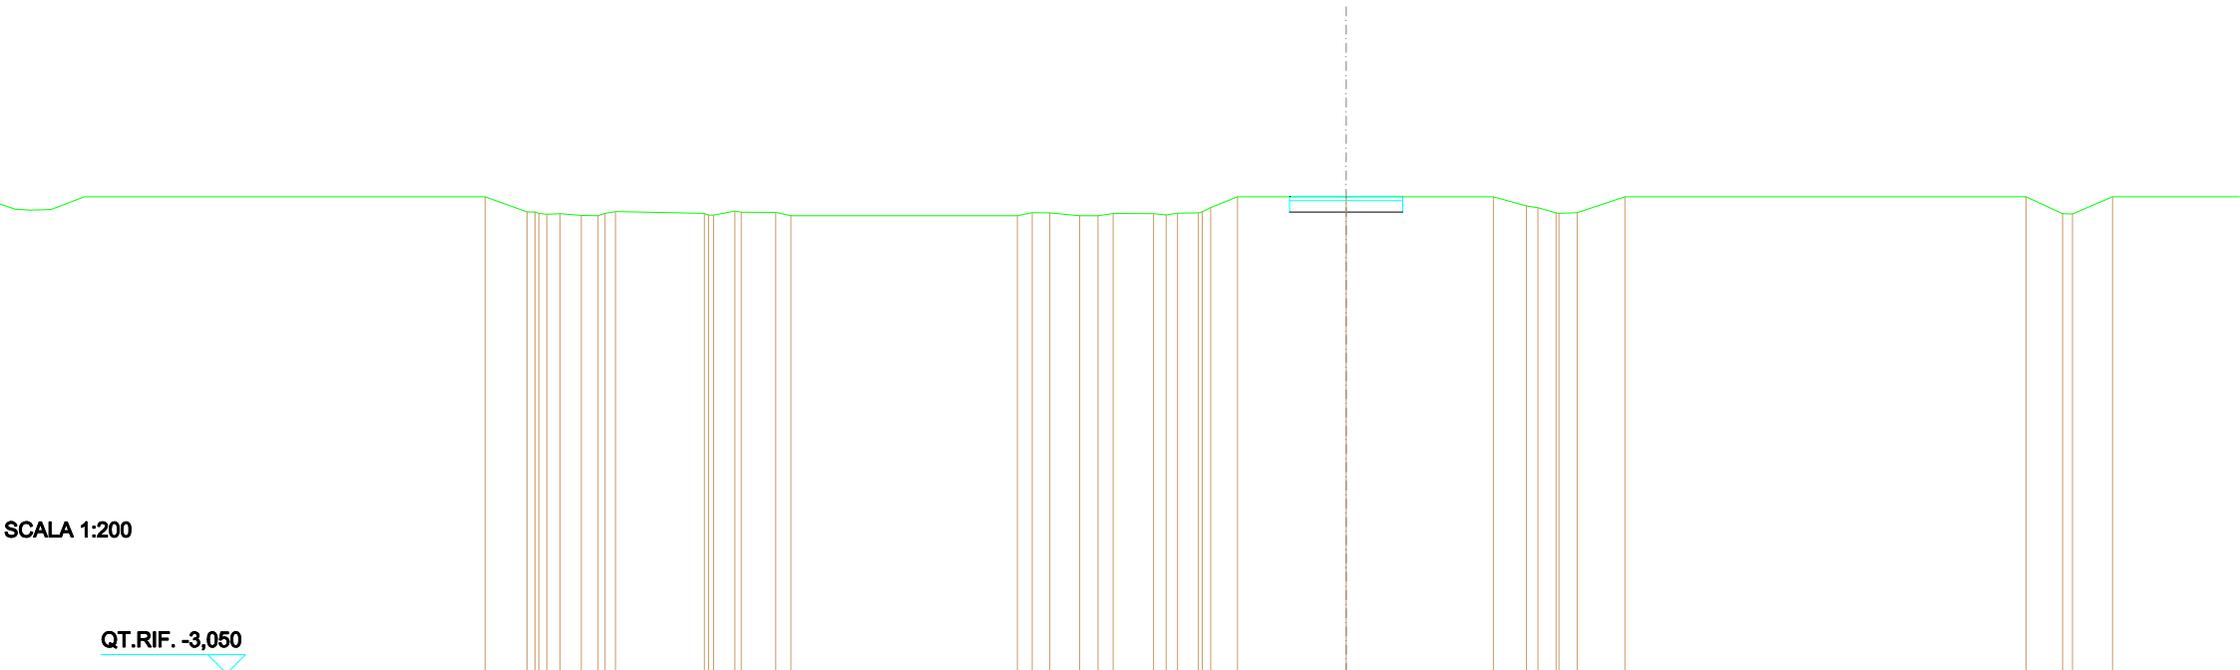


SCALA 1:200

QT.RIF. -3,050

QUOTE TERRENO	8,103 8,099 8,095 8,094 8,093 8,010 8,000 8,000 8,111	0,085 8,077 8,019 8,012 8,005 8,008 8,000	0,000 8,008 8,005 8,075 8,000 8,000 8,000 8,008	0,056 8,024 8,020 8,007 8,002 8,075 8,103 8,217 8,500	8,500	8,500	8,500 8,291 8,210 8,483 8,079 8,000 8,000	8,500	8,500 8,095 8,048 8,500
DIST. PARZIALI TERRENO	0,882 0,483 1,443	2,368	6,008	1,071	2,882	3,905	10,841	0,970	1,084
QUOTE PROGETTO					8,100 8,500	8,100	8,100 8,500		
DIST. PARZIALI PROGETTO					1,500	1,500			
QUOTE FINITO					8,500	8,500	8,500		
DIST. PARZIALI FINITO					1,500	1,500			

SCAVI E BONIFICHE	
STERRO	1,202 m ²
RILEVATI	
TERRENO VEGETALE	0,003 m
SOVRASTRUTTURA STRADALE	
STRATO DI USURA	3,000 m
CASSONETTO	3,000 m

SEZIONE N.: 2
 QT. PROGETTO: 9,500
 DIST.PROG.: 15,386
 DIST.PREC.: 15,386
 DIST.SUCC.: 1,187

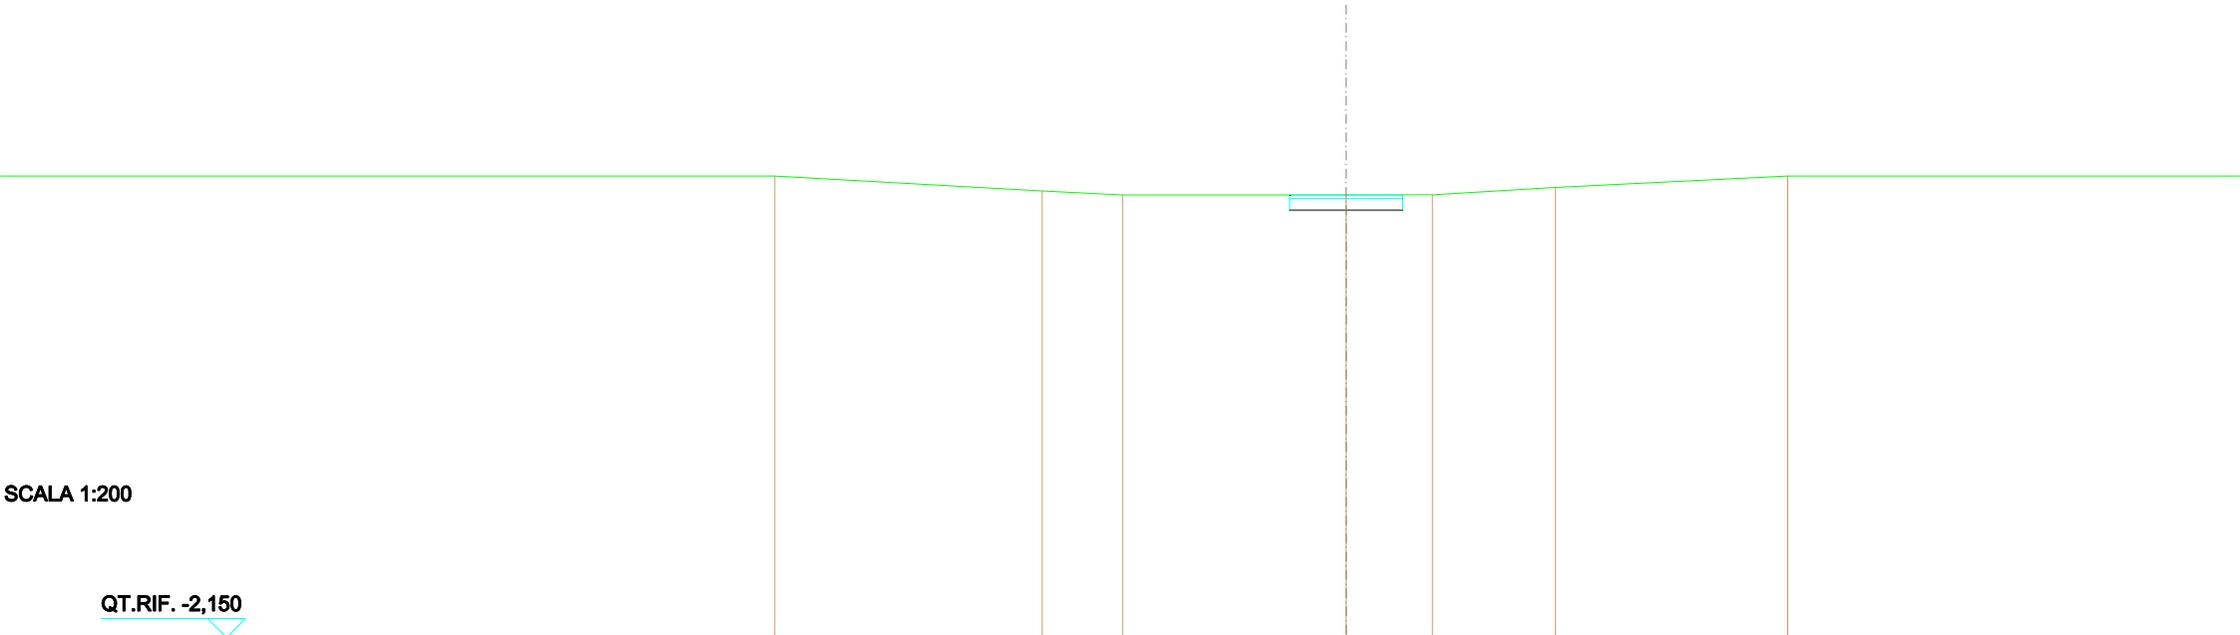


SCALA 1:200

QT.RIF. -2,150

QUOTE TERRENO	10,000	0,004	0,000	0,000	0,000	0,000	0,000	10,000
DIST. PARZIALI TERRENO	7,062	2,138	5,927	2,288	3,267	6,159		
QUOTE PROGETTO				0,100 0,500	0,100	0,100 0,500 0,002		
DIST. PARZIALI PROGETTO				1,500	1,500			
QUOTE FINITO				0,500	0,500	0,500 0,002		
DIST. PARZIALI FINITO				1,500	1,500			

SCAVI E BONIFICHE	
STERRO	1,201 m ²
RILEVATI	
TERRENO VEGETALE	0,012 m
SOVRASTRUTTURA STRADALE	
STRATO DI USURA	3,000 m
CASSONETTO	3,000 m

SEZIONE N.: 3
 QT. PROGETTO: 9,500
 DIST.PROG.: 16,573
 DIST.PREC.: 1,187
 DIST.SUCC.: 1,187

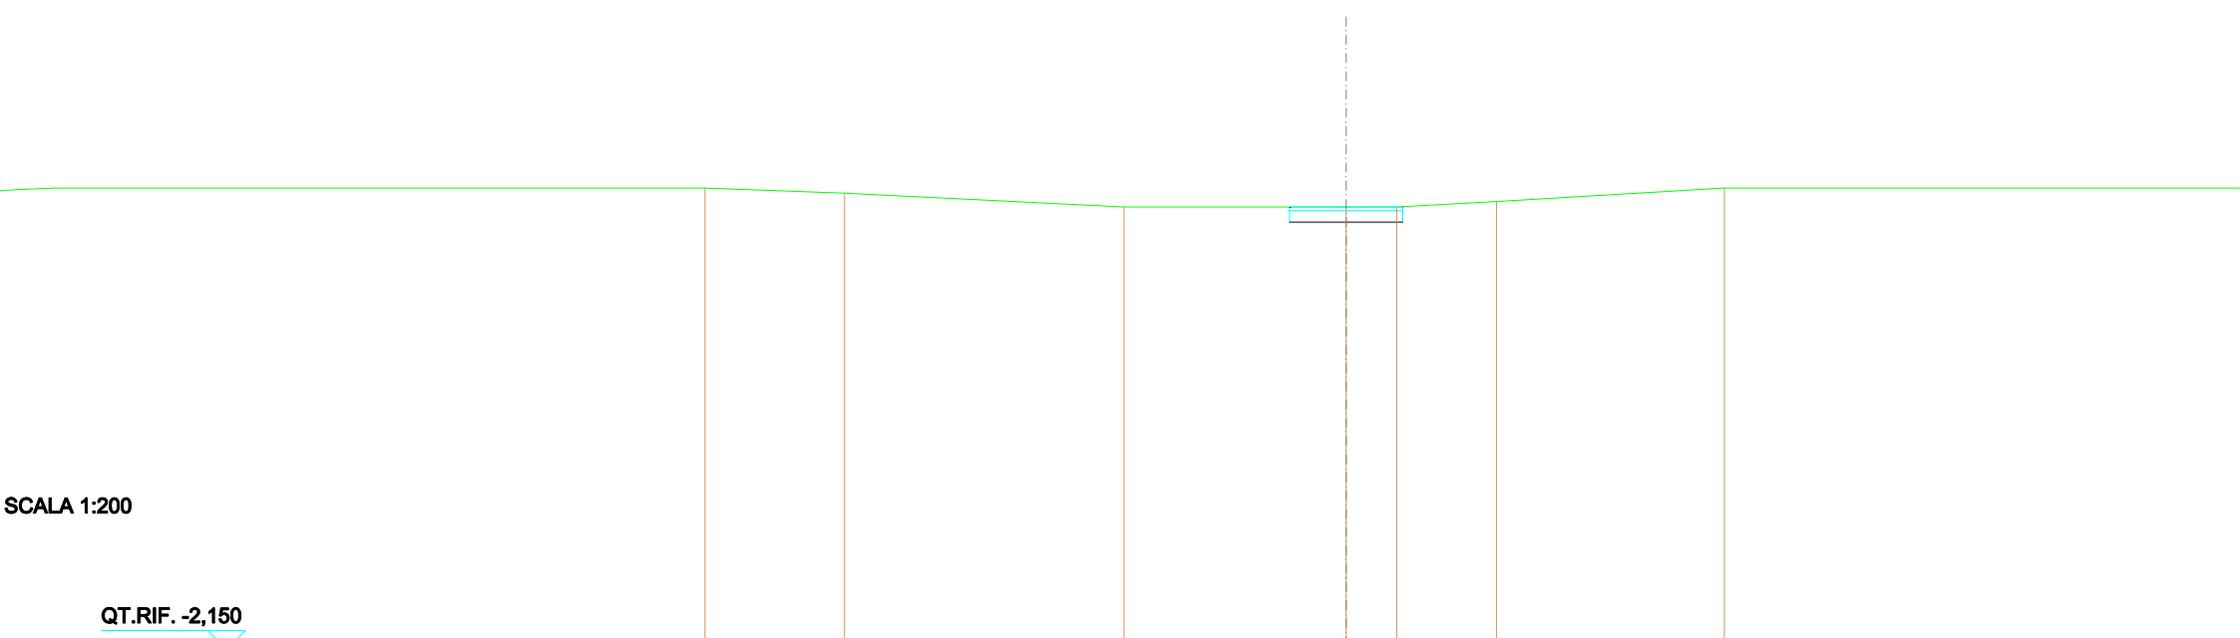


SCALA 1:200

QT.RIF. -2,150

QUOTE TERRENO		10,000	8,882	9,600	9,600	9,600	8,842	10,000
DIST. PARZIALI TERRENO		3,700	7,413	5,894	1,344	2,847	6,044	
QUOTE PROGETTO					9,100 9,500	9,100	9,100 9,500 9,600	
DIST. PARZIALI PROGETTO					1,500	1,500		
QUOTE FINITO					9,600	9,600	9,600 9,600	
DIST. PARZIALI FINITO					1,500	1,500		

SCAVI E BONIFICHE	
STERRO	1,203 m ²
RILEVATI	
TERRENO VEGETALE	0,029 m
SOVRASTRUTTURA STRADALE	
STRATO DI USURA	3,000 m
CASSONETTO	3,000 m

SEZIONE N.: 4
 QT. PROGETTO: 9,500
 DIST.PROG.: 17,760
 DIST.PREC.: 1,187
 DIST.SUCC.: 7,240

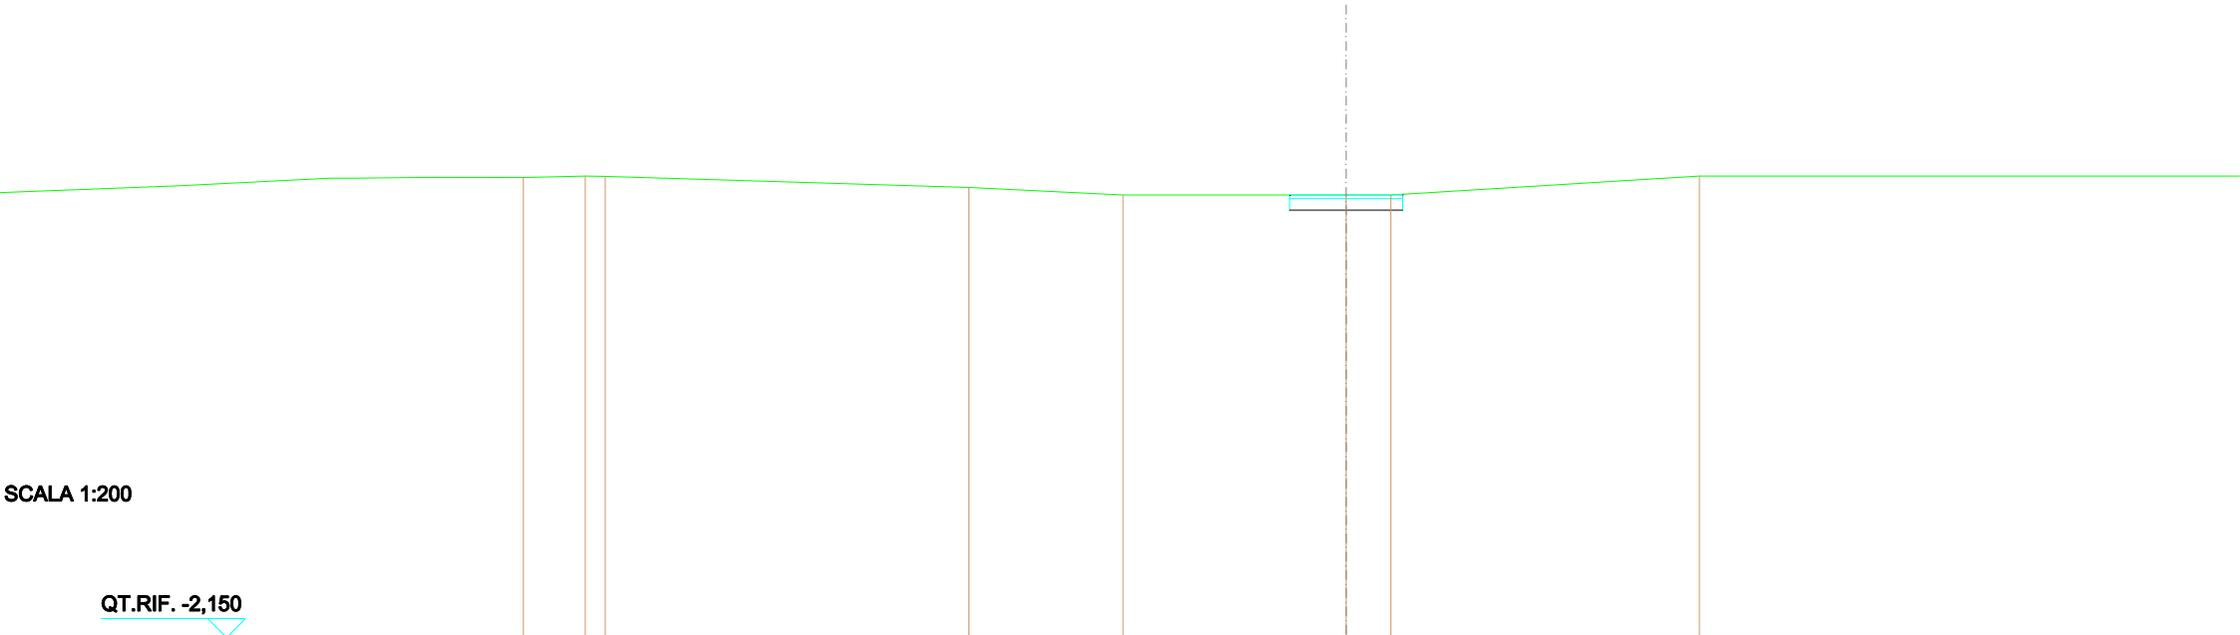


SCALA 1:200

QT.RIF. -2,150

QUOTE TERRENO	9,881	10,000	9,880	9,887	9,500	9,500	9,500	10,000
DIST. PARZIALI TERRENO	1,645	0,000	9,844	4,084	5,817	1,189	8,182	
QUOTE PROGETTO						9,100	9,100	9,500
DIST. PARZIALI PROGETTO						1,500	1,500	
QUOTE FINITO						9,500	9,500	9,500
DIST. PARZIALI FINITO						1,500	1,500	

SCAVI E BONIFICHE	
STERRO	1,200 m ²
SOVRASTRUTTURA STRADALE	
STRATO DI USURA	3,000 m
CASSONETTO	3,000 m

SEZIONE N.: 5
 QT. PROGETTO: 9,500
 DIST.PROG.: 25,000
 DIST.PREC.: 7,240
 DIST.SUCC.: 25,000

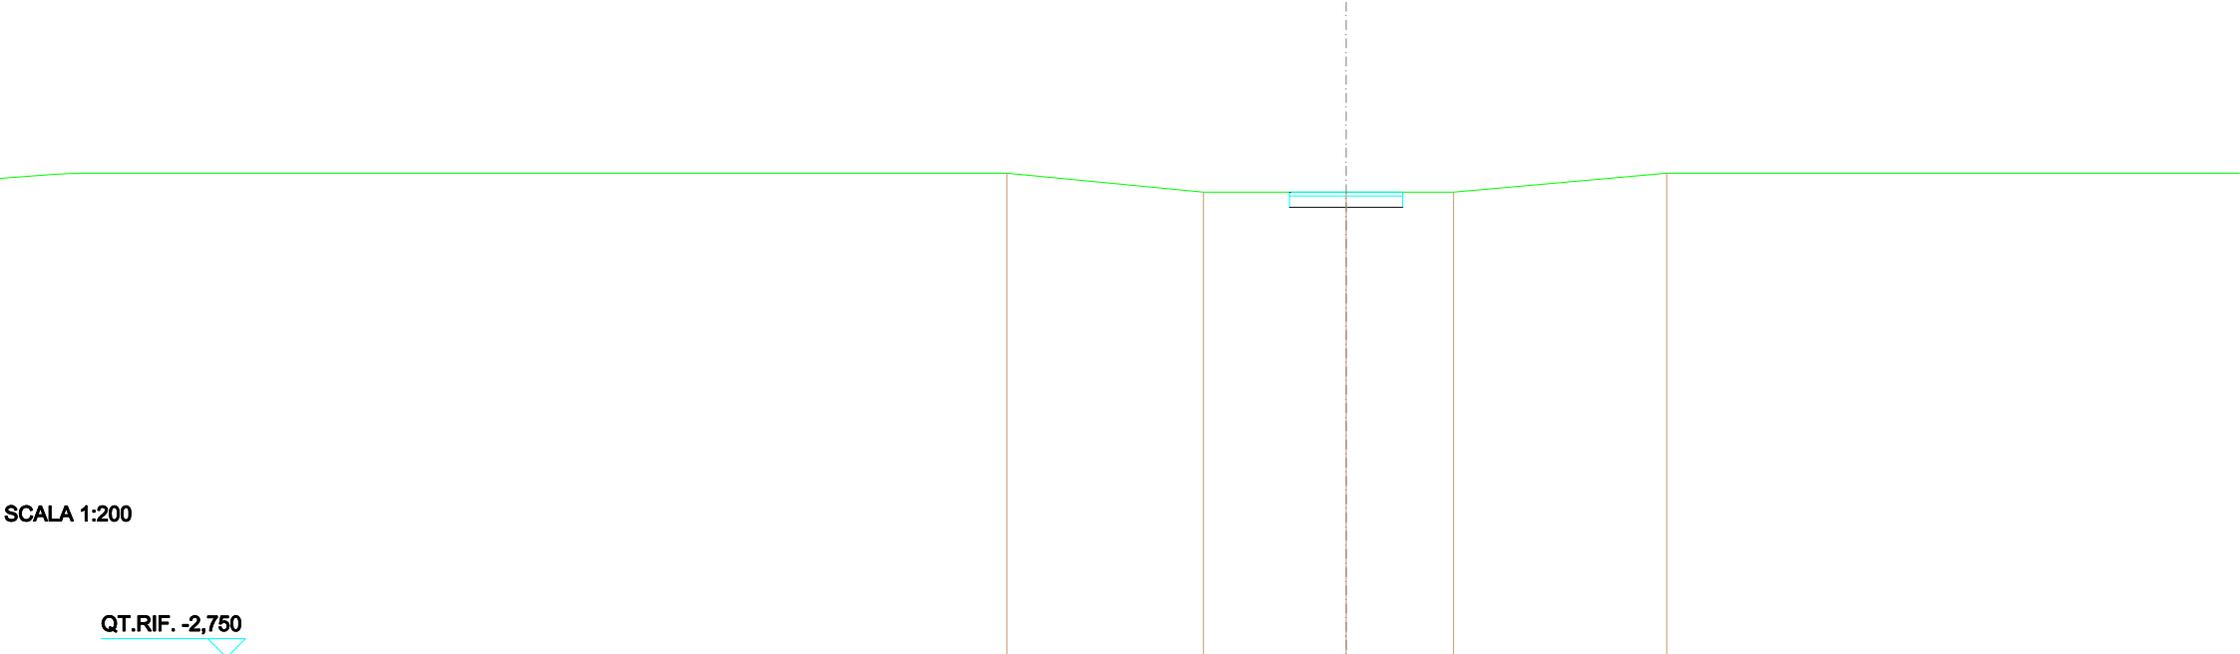


SCALA 1:200

QT.RIF. -2,750

QUOTE TERRENO		10,000	9,500	9,500	9,500	9,500	10,000
DIST. PARZIALI TERRENO			5,212	3,798	2,848	5,655	
QUOTE PROGETTO				9,100	9,100	9,500	
DIST. PARZIALI PROGETTO				1,500	1,500		
QUOTE FINITO				9,500	9,500	9,500	
DIST. PARZIALI FINITO				1,500	1,500		

SCAVI E BONIFICHE	
STERRO	1,208 m ²
RILEVATI	
RILEVATO	0,010 m ²
TERRENO VEGETALE	0,411 m
SOVRASTRUTTURA STRADALE	
STRATO DI USURA	3,000 m
CASSONETTO	3,000 m

SEZIONE N.: 6
 QT. PROGETTO: 9,793
 DIST.PROG.: 50,000
 DIST.PREC.: 25,000
 DIST.SUCC.: 13,470

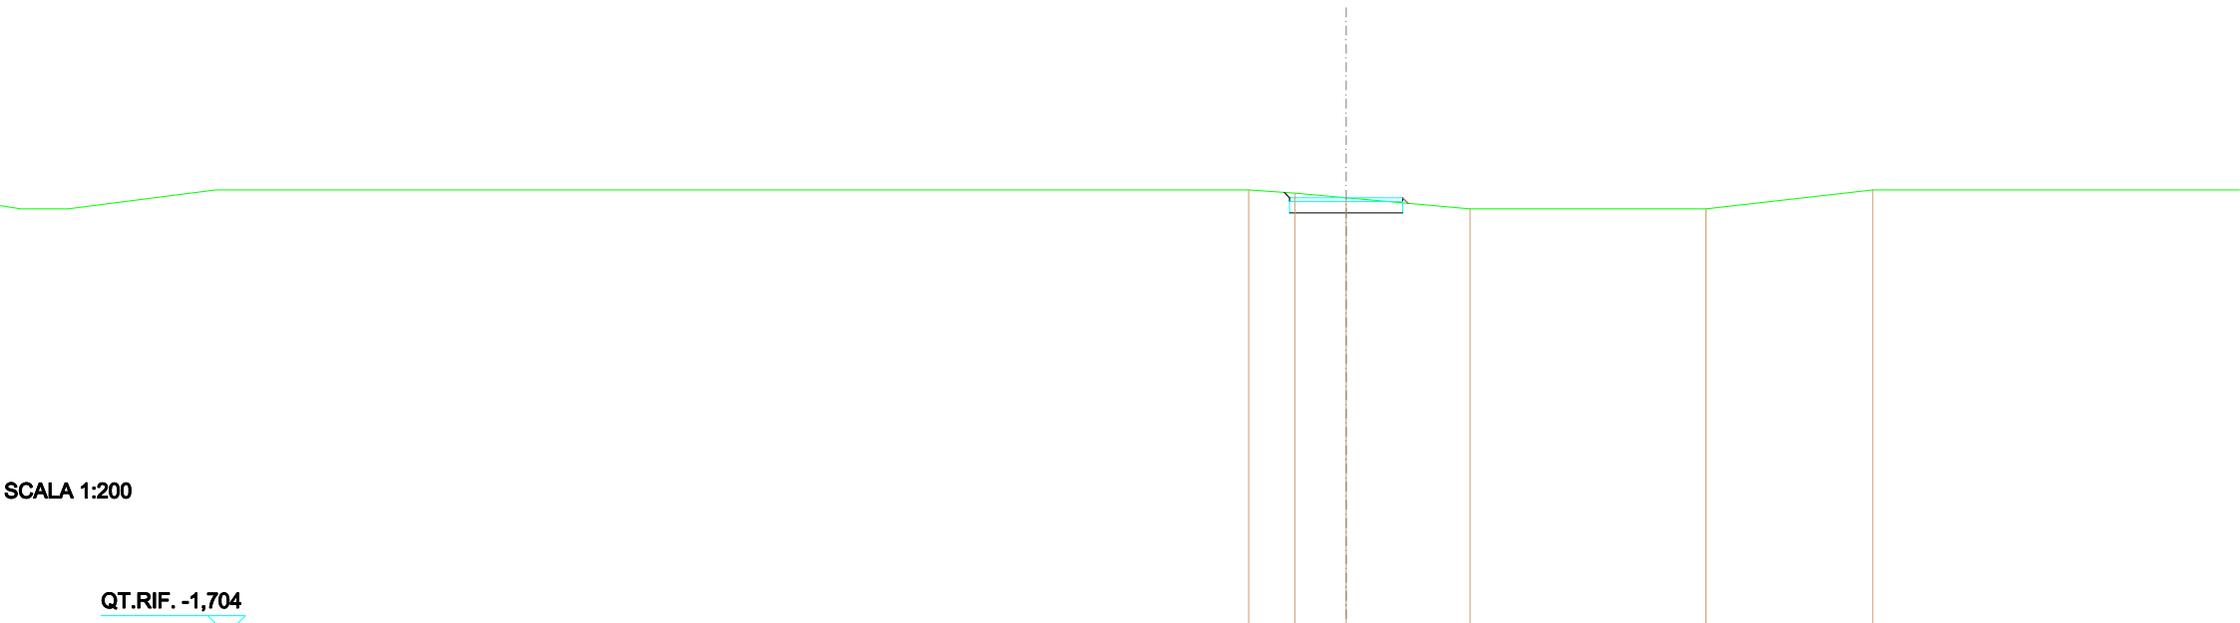


SCALA 1:200

QT.RIF. -1,704

QUOTE TERRENO		10,000	9,916	9,791	9,600	9,600	10,000
DIST. PARZIALI TERRENO		1,222	1,362	3,286	6,262	4,425	
QUOTE PROGETTO			0,006 0,003 0,703	0,383		0,383 0,003 0,703	
DIST. PARZIALI PROGETTO			1,500	1,500			
QUOTE FINITO		0,006 0,703	0,703	0,703 0,003		0,703 0,003	
DIST. PARZIALI FINITO			1,500	1,500			

SCAVI E BONIFICHE	
STERRO	4,982 m ²
SOVRASTRUTTURA STRADALE	
STRATO DI USURA	12,454 m
CASSONETTO	12,454 m

SEZIONE N.: 9
 QT. PROGETTO: 10,000
 DIST.PROG.: 80,315
 DIST.PREC.: 5,315
 DIST.SUCC.: 19,685

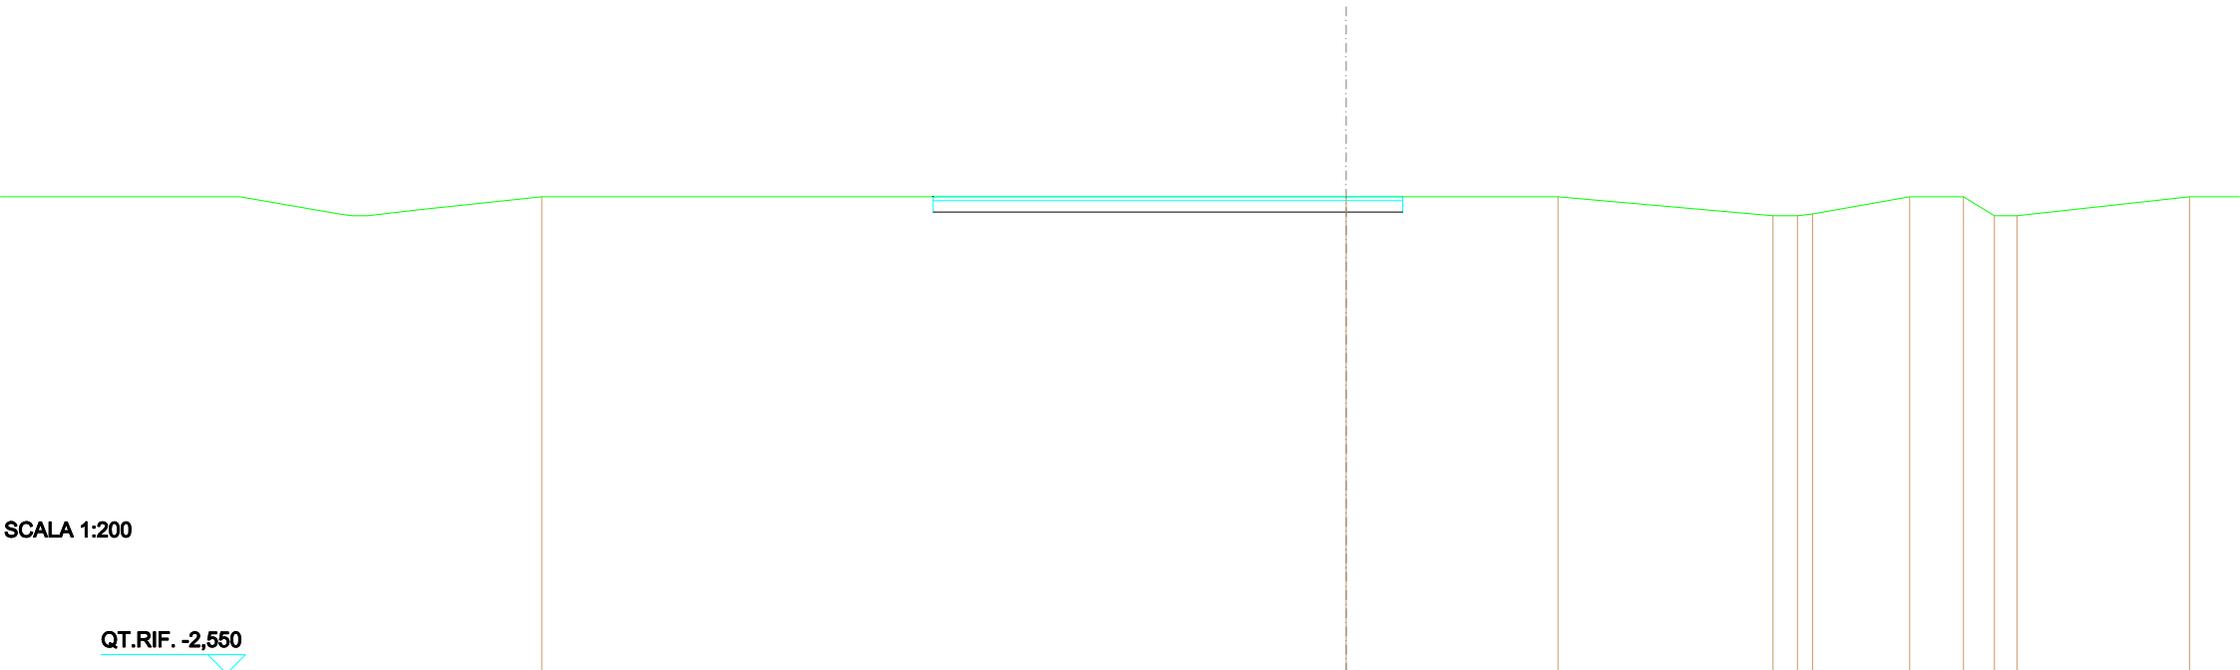


SCALA 1:200

QT.RIF. -2,550

QUOTE TERRENO	10,000	10,000	10,000	8,500	8,500	8,546	10,000	10,000	8,500	8,500	10,000
DIST. PARZIALI TERRENO		21,342	5,621	5,705	0,645	1,428	2,577	1,427	0,680	0,698	4,578
QUOTE PROGETTO		9,600	9,600	9,600	9,600	10,000					
DIST. PARZIALI PROGETTO		10,854	1,500								
QUOTE FINITO	10,000		10,000	10,000							
DIST. PARZIALI FINITO		10,854	1,500								

SCAVI E BONIFICHE	
STERRO	1,200 m ²
SOVRASTRUTTURA STRADALE	
STRATO DI USURA	3,000 m
CASSONETTO	3,000 m


SEZIONE N.: 10
 QT. PROGETTO: 10,000
 DIST.PROG.: 100,000
 DIST.PREC.: 19,685
 DIST.SUCC.: 25,000

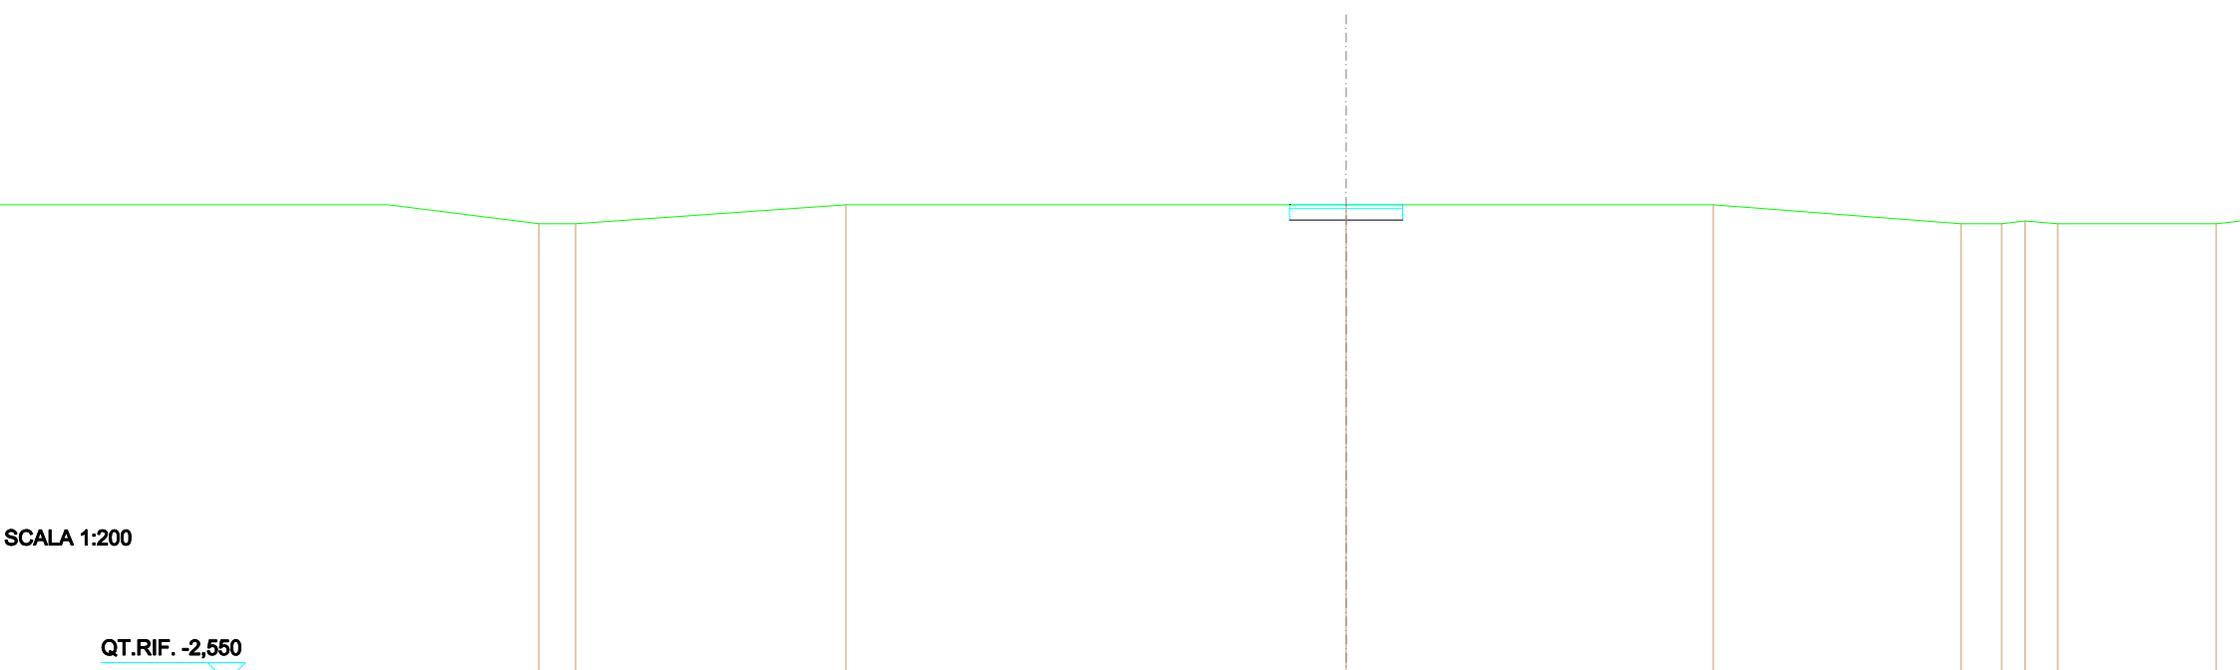

QUOTE TERRENO	0,500	0,500	10,000	10,000	10,000	0,500	0,500	0,573	0,500
DIST. PARZIALI TERRENO	0,974	7,169	13,273	9,741	6,588	1,079	0,918	0,970	
QUOTE PROGETTO				0,500	0,500	0,500	0,500		
DIST. PARZIALI PROGETTO				1,500	1,500				
QUOTE FINITO				10,000	10,000	10,000			
DIST. PARZIALI FINITO				1,500	1,500				

SCAVI E BONIFICHE	
STERRO	1,200 m ²
RILEVATI	
TERRENO VEGETALE	0,031 m
SOVRASTRUTTURA STRADALE	
STRATO DI USURA	3,000 m
CASSONETTO	3,000 m

SEZIONE N.: 11
 QT. PROGETTO: 10,109
 DIST.PROG.: 125,000
 DIST.PREC.: 25,000
 DIST.SUCC.: 25,000

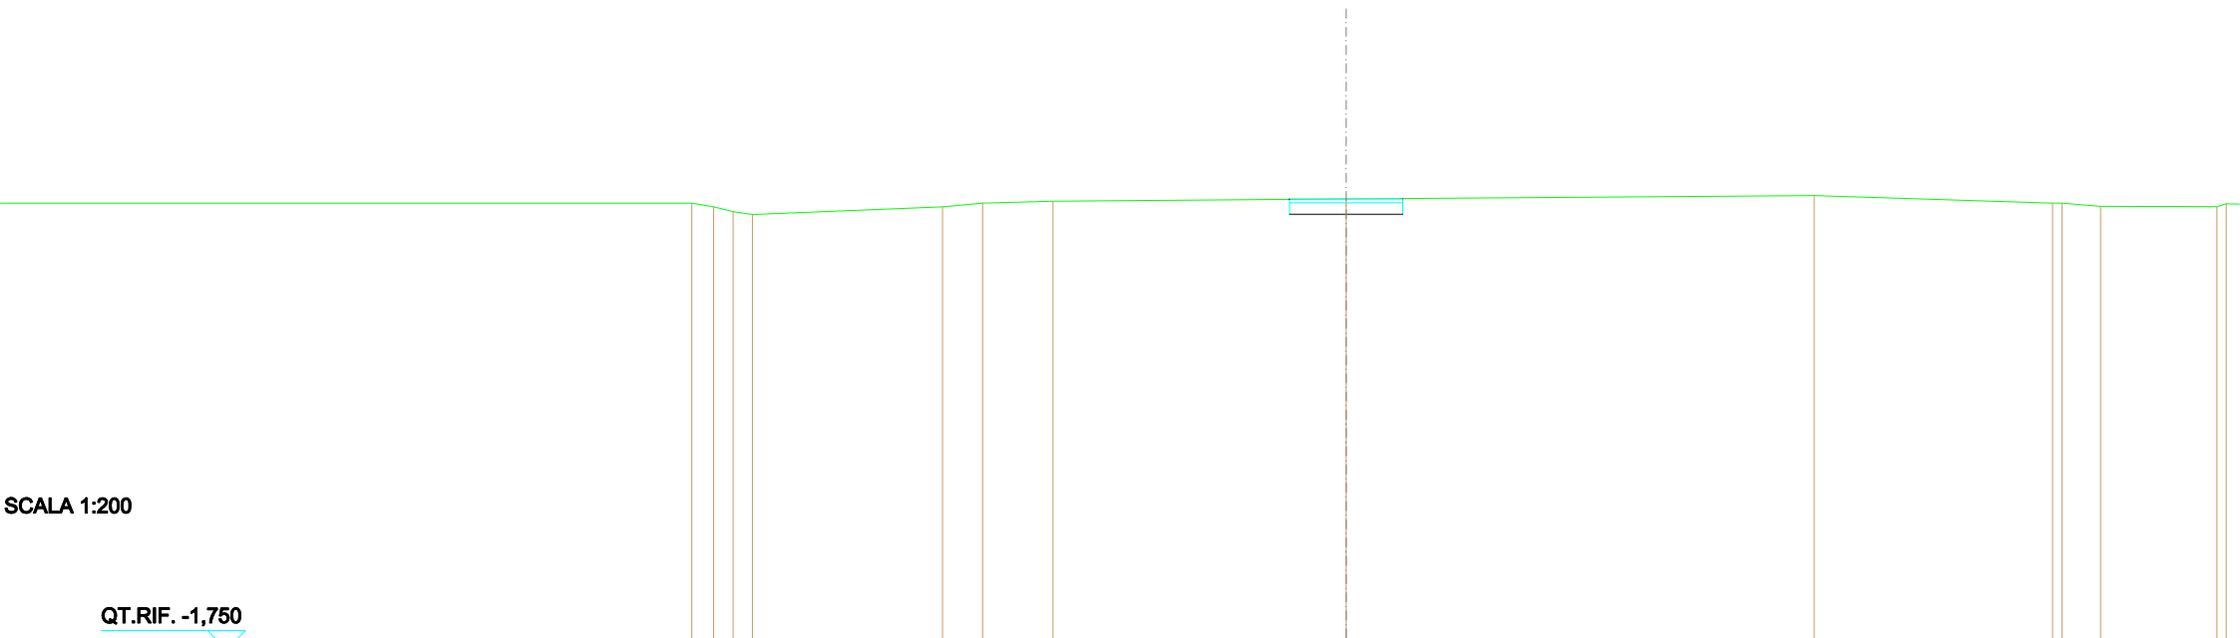


SCALA 1:200

QT.RIF. -1,750

QUOTE TERRENO	10,000	9,902	9,802	9,777	9,689	9,902	10,000	10,092	10,109	10,200	10,000	10,000	9,915
DIST. PARZIALI TERRENO	0,082	0,018	0,014		5,041	1,093	1,887	7,779		12,418	6,323	1,021	
QUOTE PROGETTO									10,098	9,709	10,109	9,709	10,120
DIST. PARZIALI PROGETTO									1,500	1,500			
QUOTE FINITO									10,098	10,109	10,109	10,109	10,120
DIST. PARZIALI FINITO									1,500	1,500			

SCAVI E BONIFICHE	
STERRO	1,077 m ²
RILEVATI	
RILEVATO	0,006 m ²
TERRENO VEGETALE	0,196 m
SOVRASTRUTTURA STRADALE	
STRATO DI USURA	3,000 m
CASSONETTO	3,000 m

SEZIONE N.: 12
 QT. PROGETTO: 10,275
 DIST.PROG.: 150,000
 DIST.PREC.: 25,000
 DIST.SUCC.: 25,000

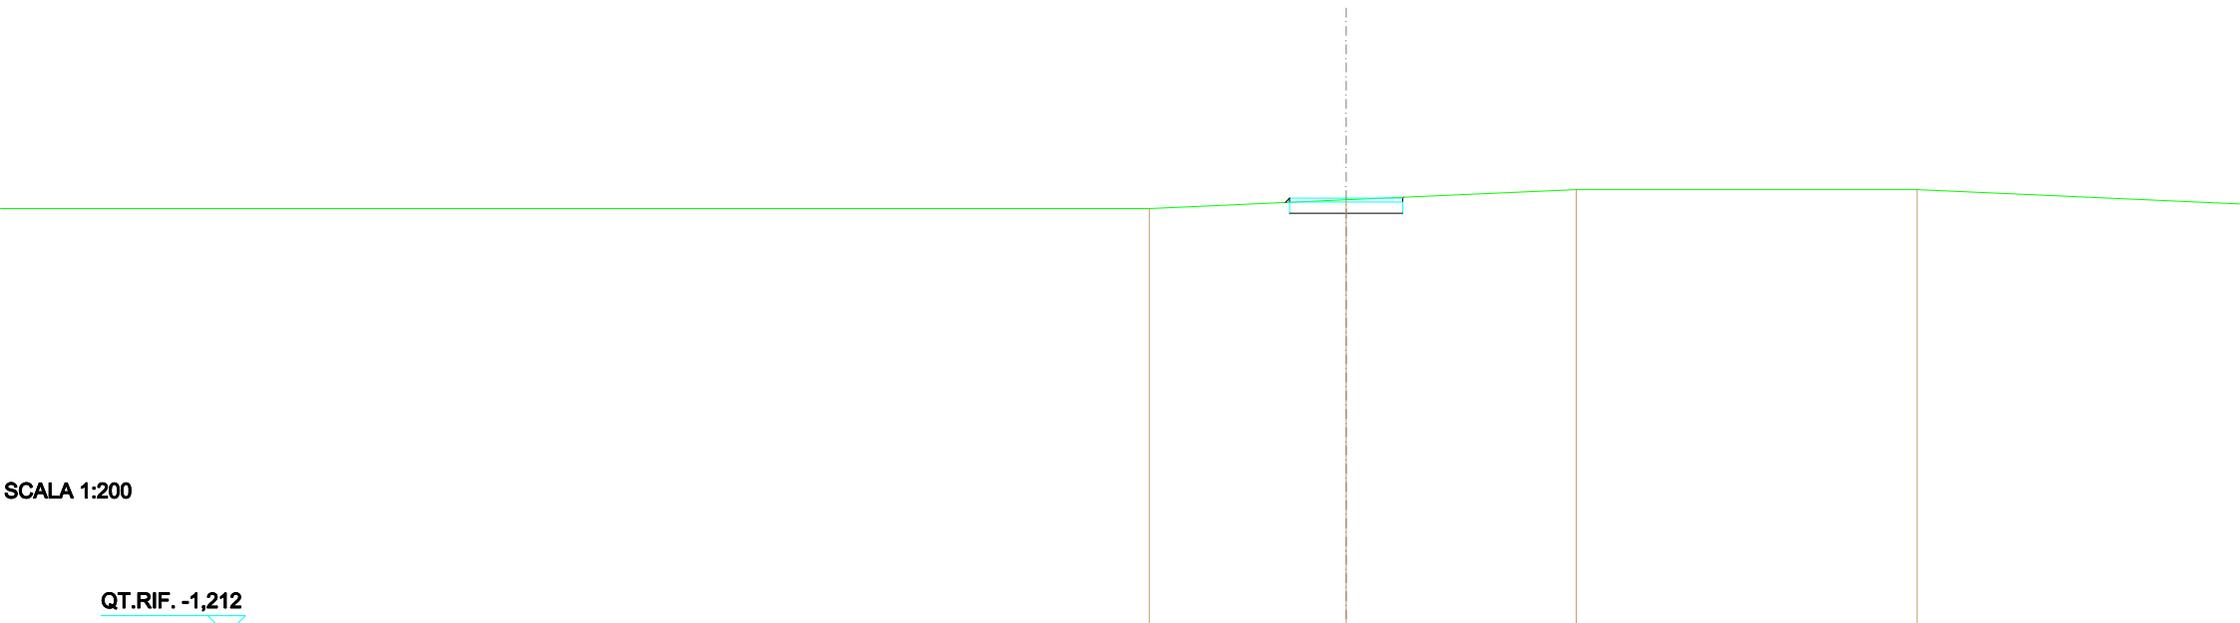

SCALA 1:200

QT.RIF. -1,212


QUOTE TERRENO		10,000	10,224	10,600	10,600
DIST. PARZIALI TERRENO		5,226	6,102	8,040	
QUOTE PROGETTO					
DIST. PARZIALI PROGETTO			1,500	1,500	
QUOTE FINITO					
DIST. PARZIALI FINITO			1,500	1,500	

10,182
10,175
10,275
9,876
9,876
10,175
10,275
10,301

10,182
10,275
10,275
10,275
10,301

SCAVI E BONIFICHE	
STERRO	0,151 m ²
RILEVATI	
RILEVATO	0,076 m ²
TERRENO VEGETALE	0,680 m
SOVRASTRUTTURA STRADALE	
STRATO DI USURA	3,000 m
CASSONETTO	3,000 m

SEZIONE N.: 13
 QT. PROGETTO: 10,000
 DIST.PROG.: 175,000
 DIST.PREC.: 25,000
 DIST.SUCC.: 2,966

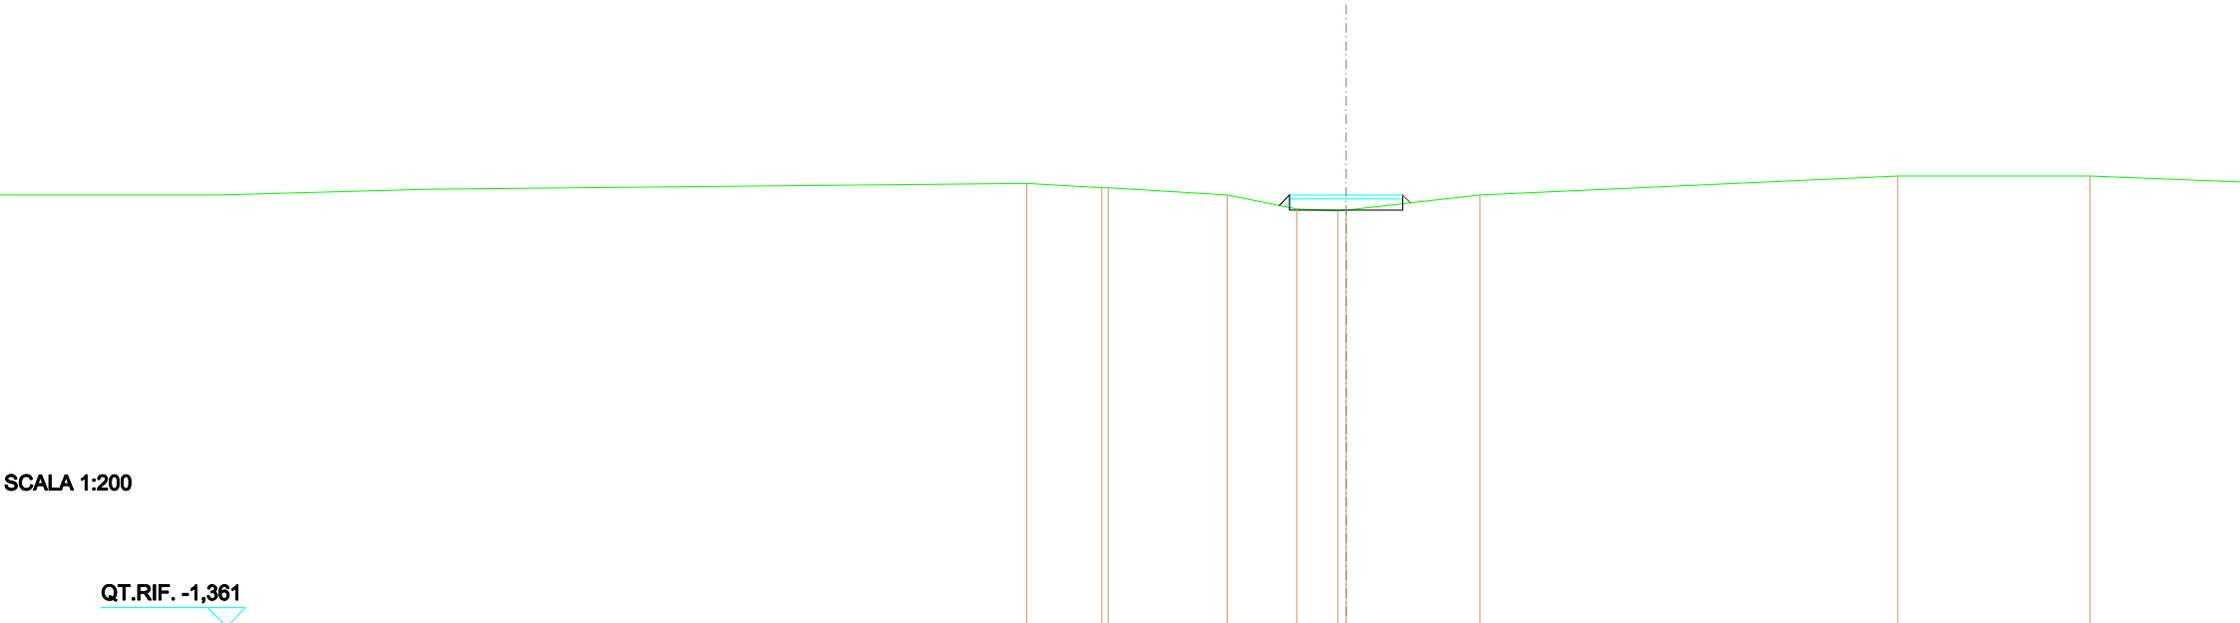


SCALA 1:200

QT.RIF. -1,361

QUOTE TERRENO		10,305	10,190 10,182	10,000	9,885	9,879 9,885	10,000	10,600	10,600
DIST. PARZIALI TERRENO		1,900	3,166	1,846	1,088	3,551	11,081	5,100	
QUOTE PROGETTO					9,725 9,800 10,000	9,800	9,800 9,800 10,000 9,784		
DIST. PARZIALI PROGETTO					1,800	1,500			
QUOTE FINITO					9,725 10,000	10,000	10,000 9,784		
DIST. PARZIALI FINITO					1,800	1,500			

SCAVI E BONIFICHE	
STERRO	0,899 m ²
RILEVATI	
RILEVATO	0,003 m ²
TERRENO VEGETALE	0,152 m
SOVRASTRUTTURA STRADALE	
STRATO DI USURA	3,000 m
CASSONETTO	3,000 m

SEZIONE N.: 14
 QT. PROGETTO: 10,000
 DIST.PROG.: 177,966
 DIST.PREC.: 2,966
 DIST.SUCC.: 3,927

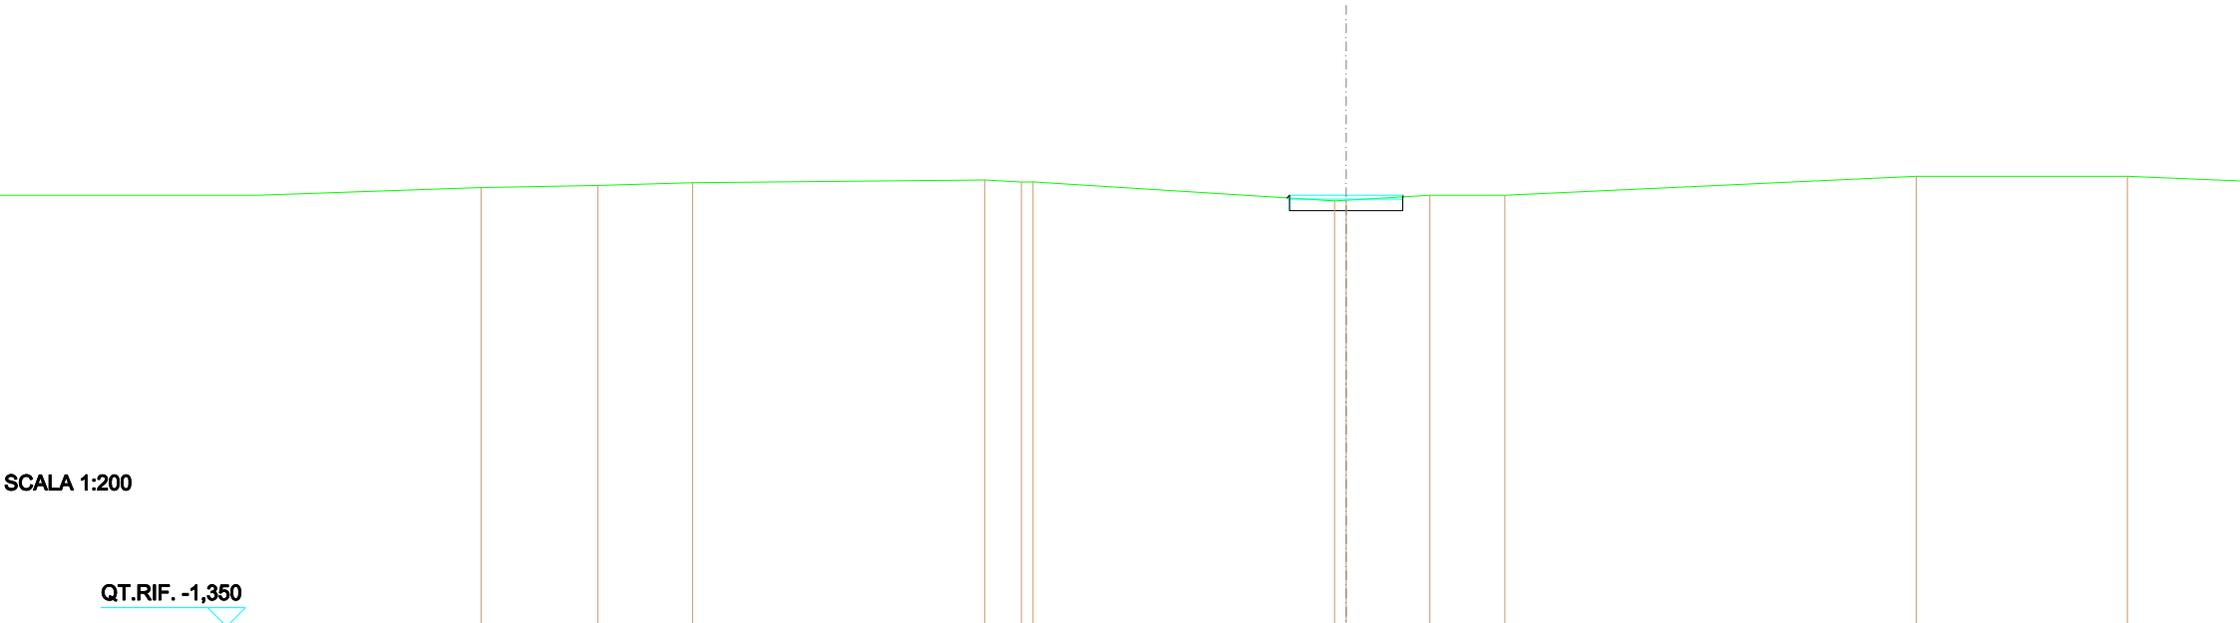


SCALA 1:200

QT.RIF. -1,350

QUOTE TERRENO		10,258	10,381		10,405	10,348	10,382		9,859	9,871	10,000	10,000		10,500		10,500
DIST. PARZIALI TERRENO		2,516		7,748	0,973	0,911		7,998	0,988	2,222	1,987		10,914		5,804	
QUOTE PROGETTO																
DIST. PARZIALI PROGETTO									1,500	1,500						
QUOTE FINITO																
DIST. PARZIALI FINITO									1,500	1,500						

SCAVI E BONIFICHE	
STERRO	1,200 m ²
SOVRASTRUTTURA STRADALE	
STRATO DI USURA	3,000 m
CASSONETTO	3,000 m

SEZIONE N.: 15
 QT. PROGETTO: 10,000
 DIST.PROG.: 181,892
 DIST.PREC.: 3,927
 DIST.SUCC.: 3,927

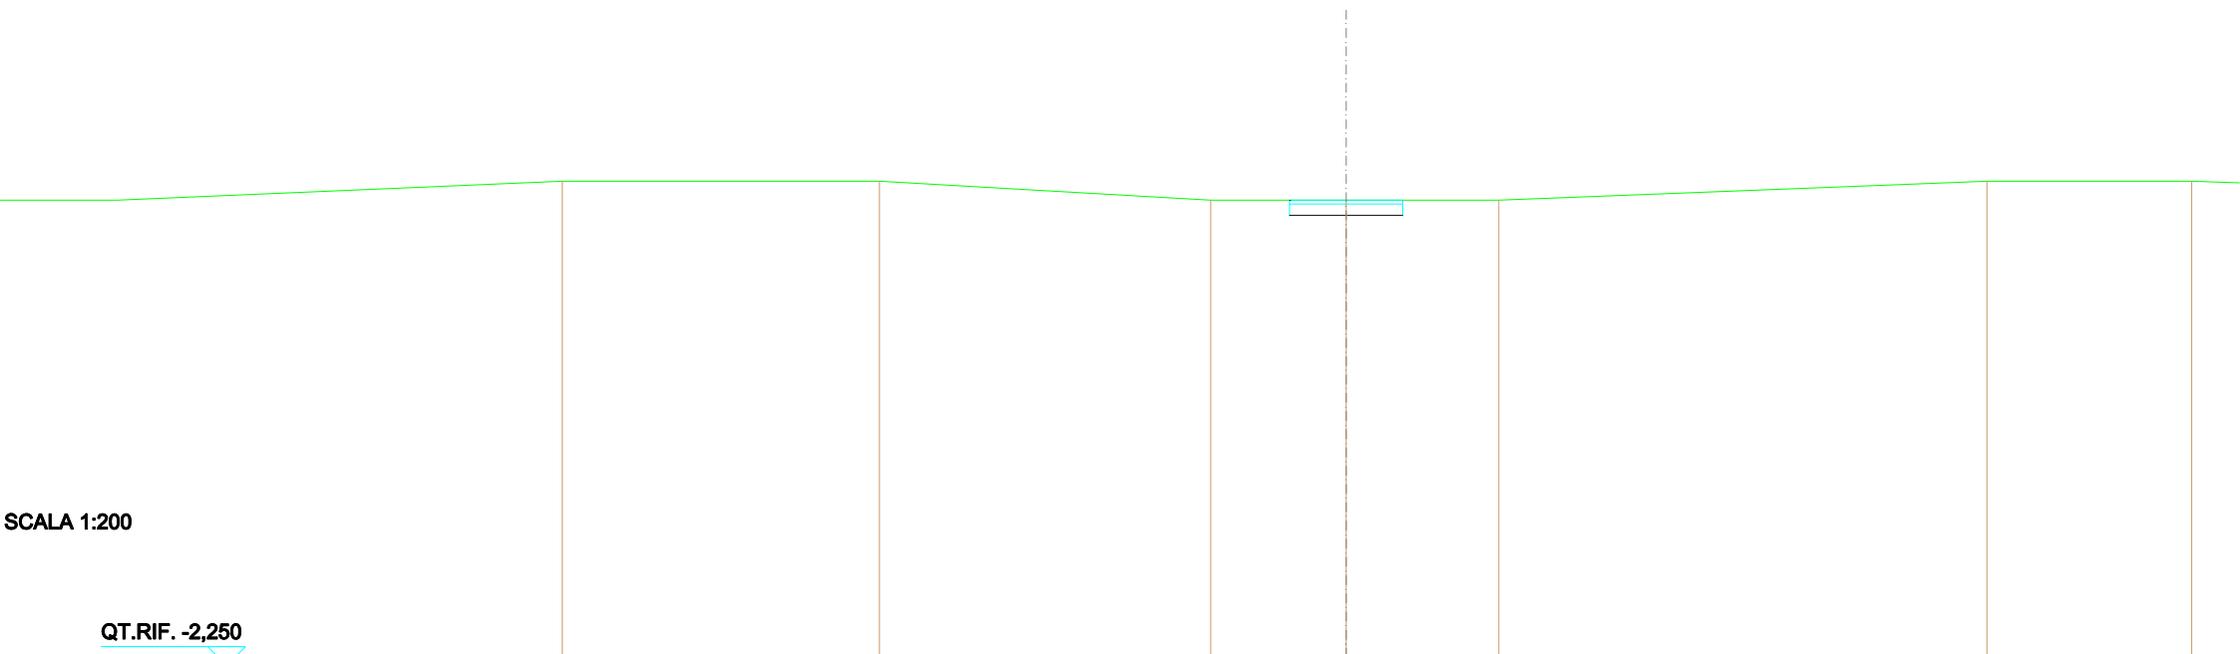


SCALA 1:200

QT.RIF. -2,250

QUOTE TERRENO	10,500	10,500	10,000	10,000	10,000	10,500	10,500
DIST. PARZIALI TERRENO		8,413	8,790	3,582	4,051	12,949	5,432
QUOTE PROGETTO				9,600 10,000	9,600	9,600 10,000	
DIST. PARZIALI PROGETTO				1,500	1,500		
QUOTE FINITO				10,000	10,000	10,000	
DIST. PARZIALI FINITO				1,500	1,500		

SCAVI E BONIFICHE	
STERRO	1,200 m ²
SOVRASTRUTTURA STRADALE	
STRATO DI USURA	3,000 m
CASSONETTO	3,000 m

SEZIONE N.: 16
 QT. PROGETTO: 10,000
 DIST.PROG.: 185,819
 DIST.PREC.: 3,927
 DIST.SUCC.: 14,181

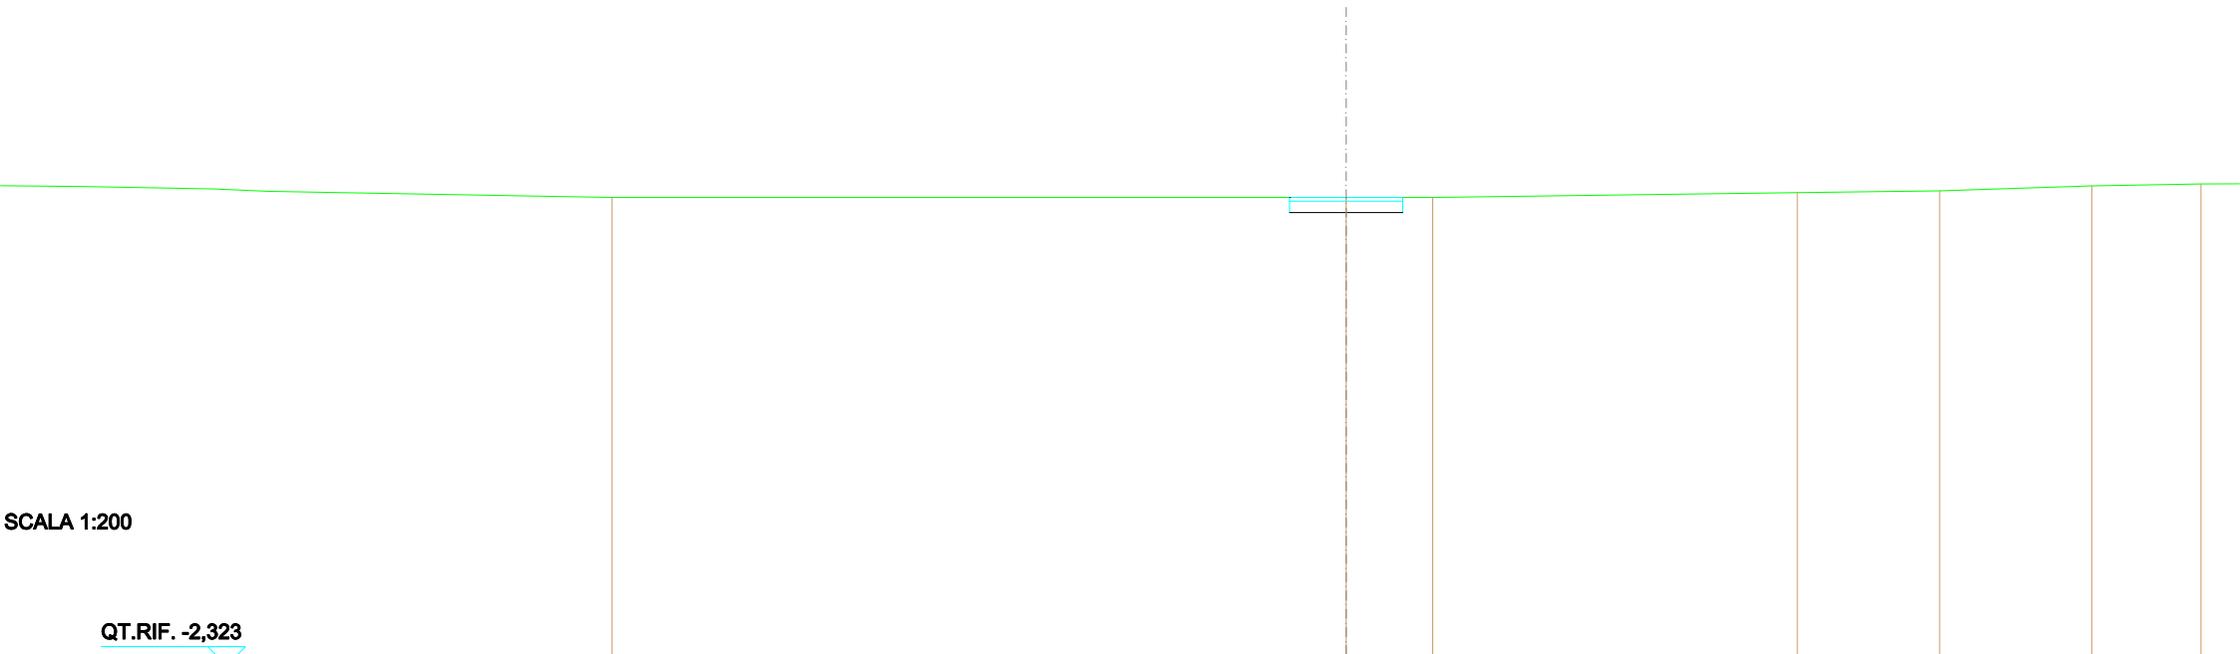


SCALA 1:200

QT.RIF. -2,323

QUOTE TERRENO	10,000		10,000	10,000		10,124	10,174	10,302	10,354
DIST. PARZIALI TERRENO		19,472		2,296		9,674	3,776	4,036	2,895
QUOTE PROGETTO									
DIST. PARZIALI PROGETTO				1,500	1,500				
QUOTE FINITO									
DIST. PARZIALI FINITO				1,500	1,500				

SCAVI E BONIFICHE	
STERRO	1,200 m ²
SOVRASTRUTTURA STRADALE	
STRATO DI USURA	3,000 m
CASSONETTO	3,000 m

SEZIONE N.: 17
 QT. PROGETTO: 10,500
 DIST.PROG.: 200,000
 DIST.PREC.: 14,181
 DIST.SUCC.: 12,238

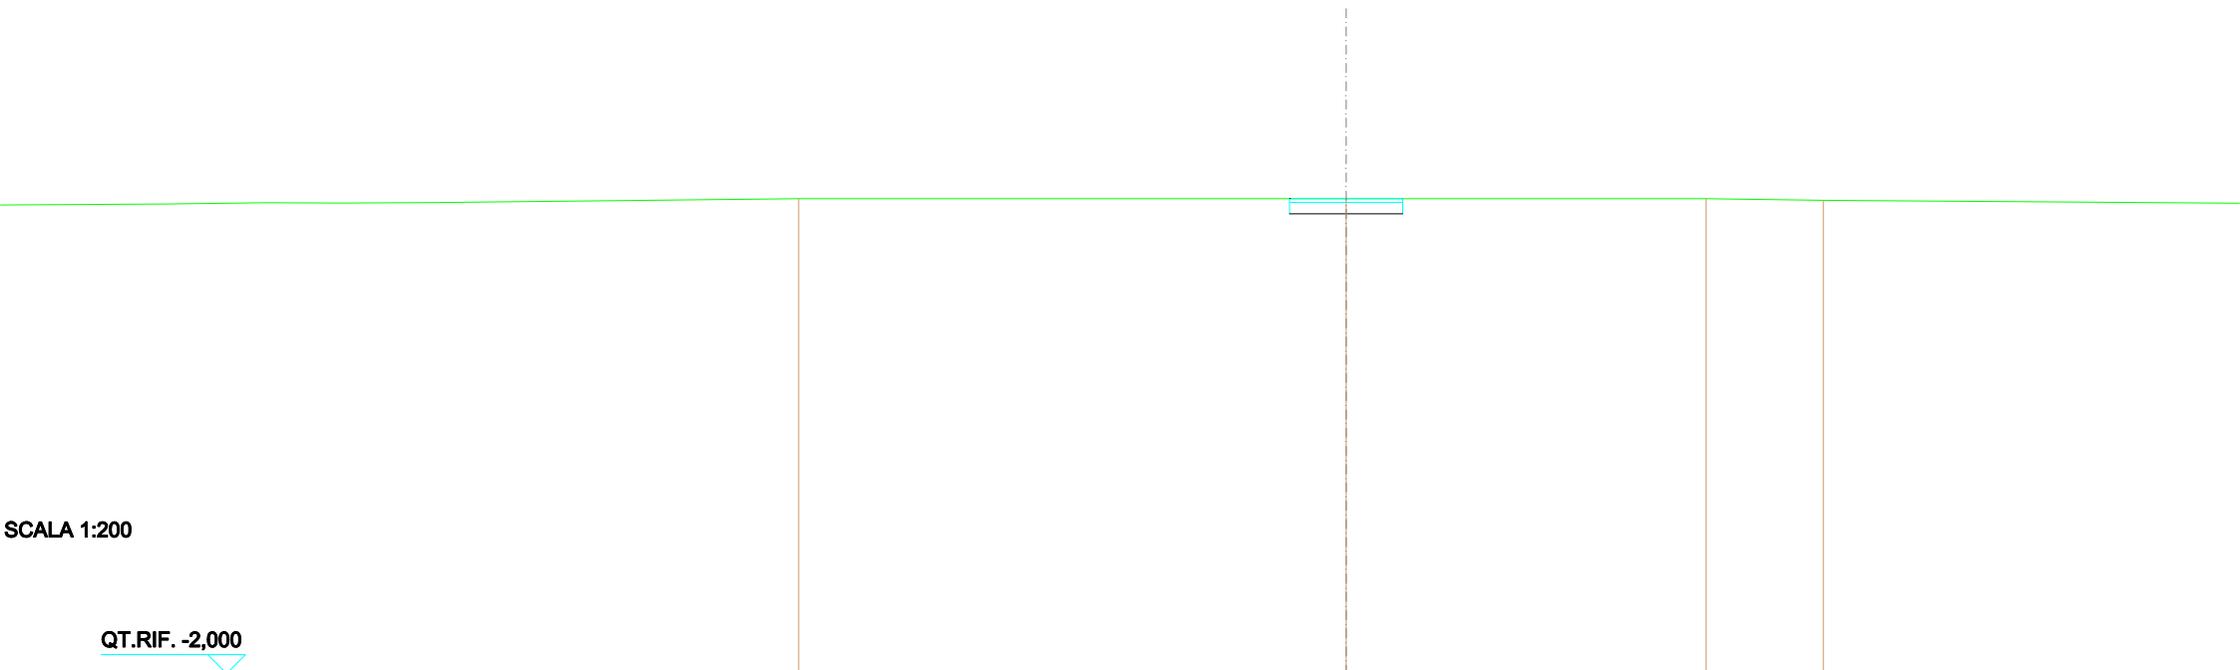


SCALA 1:200

QT.RIF. -2,000

QUOTE TERRENO		10,500		10,500		10,500		10,457
DIST. PARZIALI TERRENO			14,523		9,550		3,110	
QUOTE PROGETTO				10,100 10,500	10,100	10,100 10,500		
DIST. PARZIALI PROGETTO				1,500	1,500			
QUOTE FINITO				10,500	10,500	10,500		
DIST. PARZIALI FINITO				1,500	1,500			

SCAVI E BONIFICHE	
STERRO	1,200 m ²
RILEVATI	
TERRENO VEGETALE	0,000 m
SOVRASTRUTTURA STRADALE	
STRATO DI USURA	3,000 m
CASSONETTO	3,000 m

SEZIONE N.: 19
 QT. PROGETTO: 10,000
 DIST.PROG.: 218,748
 DIST.PREC.: 6,510
 DIST.SUCC.: 6,510

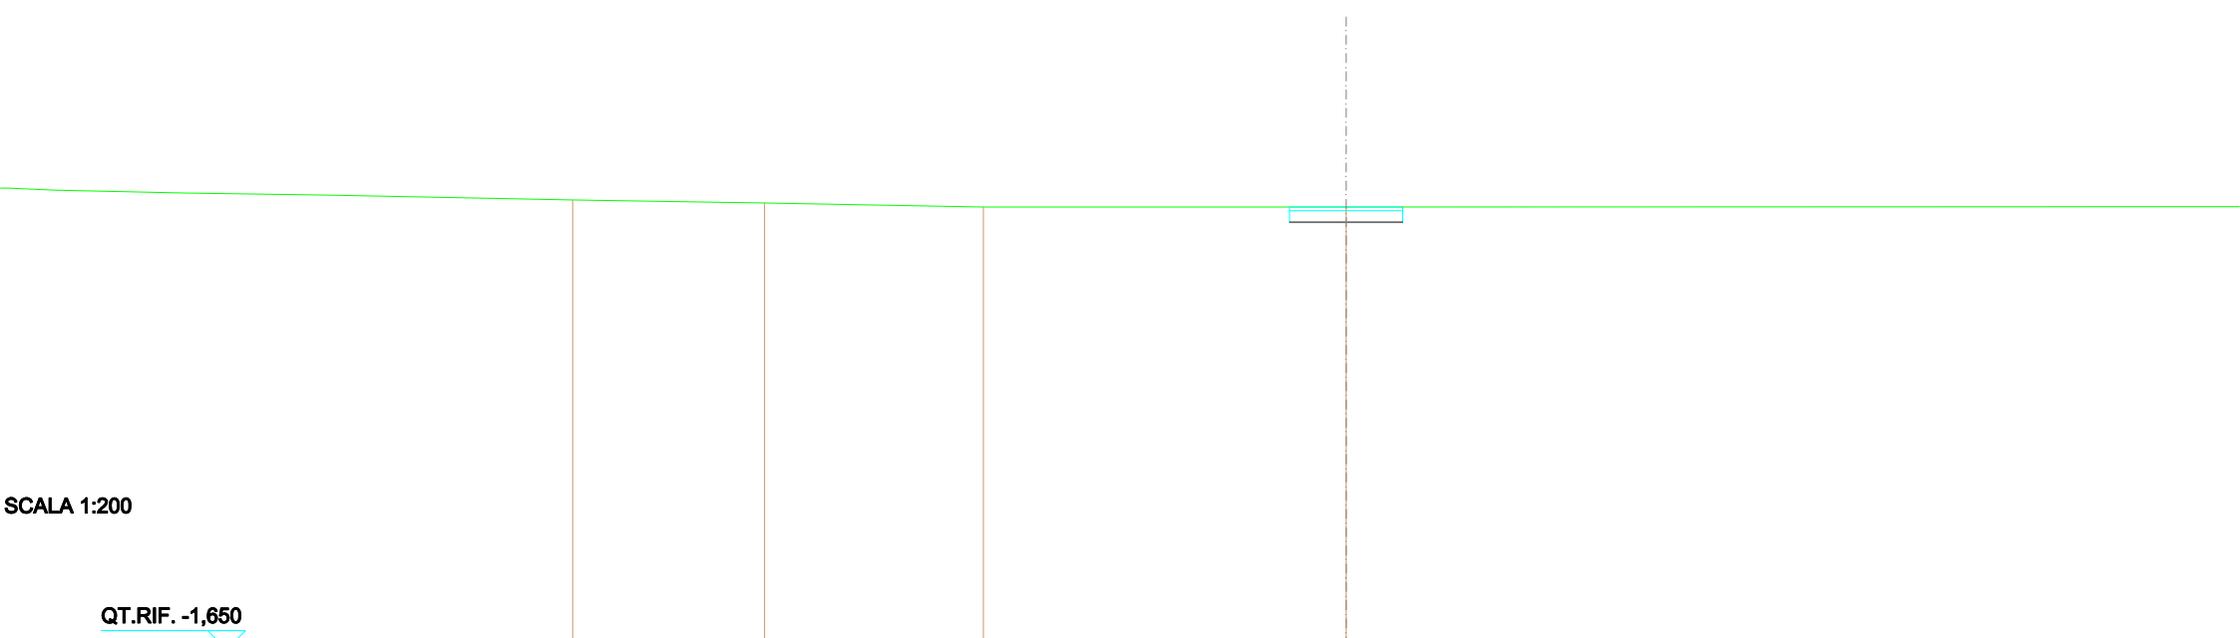


SCALA 1:200

QT.RIF. -1,650

QUOTE TERRENO	10,188	10,105	10,000	10,000
DIST. PARZIALI TERRENO	5,093	5,802	9,626	
QUOTE PROGETTO			9,600	9,600
DIST. PARZIALI PROGETTO			1,500	1,500
QUOTE FINITO			10,000	10,000
DIST. PARZIALI FINITO			1,500	1,500

SCAVI E BONIFICHE	
STERRO	1,201 m ²
RILEVATI	
TERRENO VEGETALE	0,001 m
SOVRASTRUTTURA STRADALE	
STRATO DI USURA	3,000 m
CASSONETTO	3,000 m

SEZIONE N.: 20
 QT. PROGETTO: 10,000
 DIST.PROG.: 225,258
 DIST.PREC.: 6,510
 DIST.SUCC.: 24,742

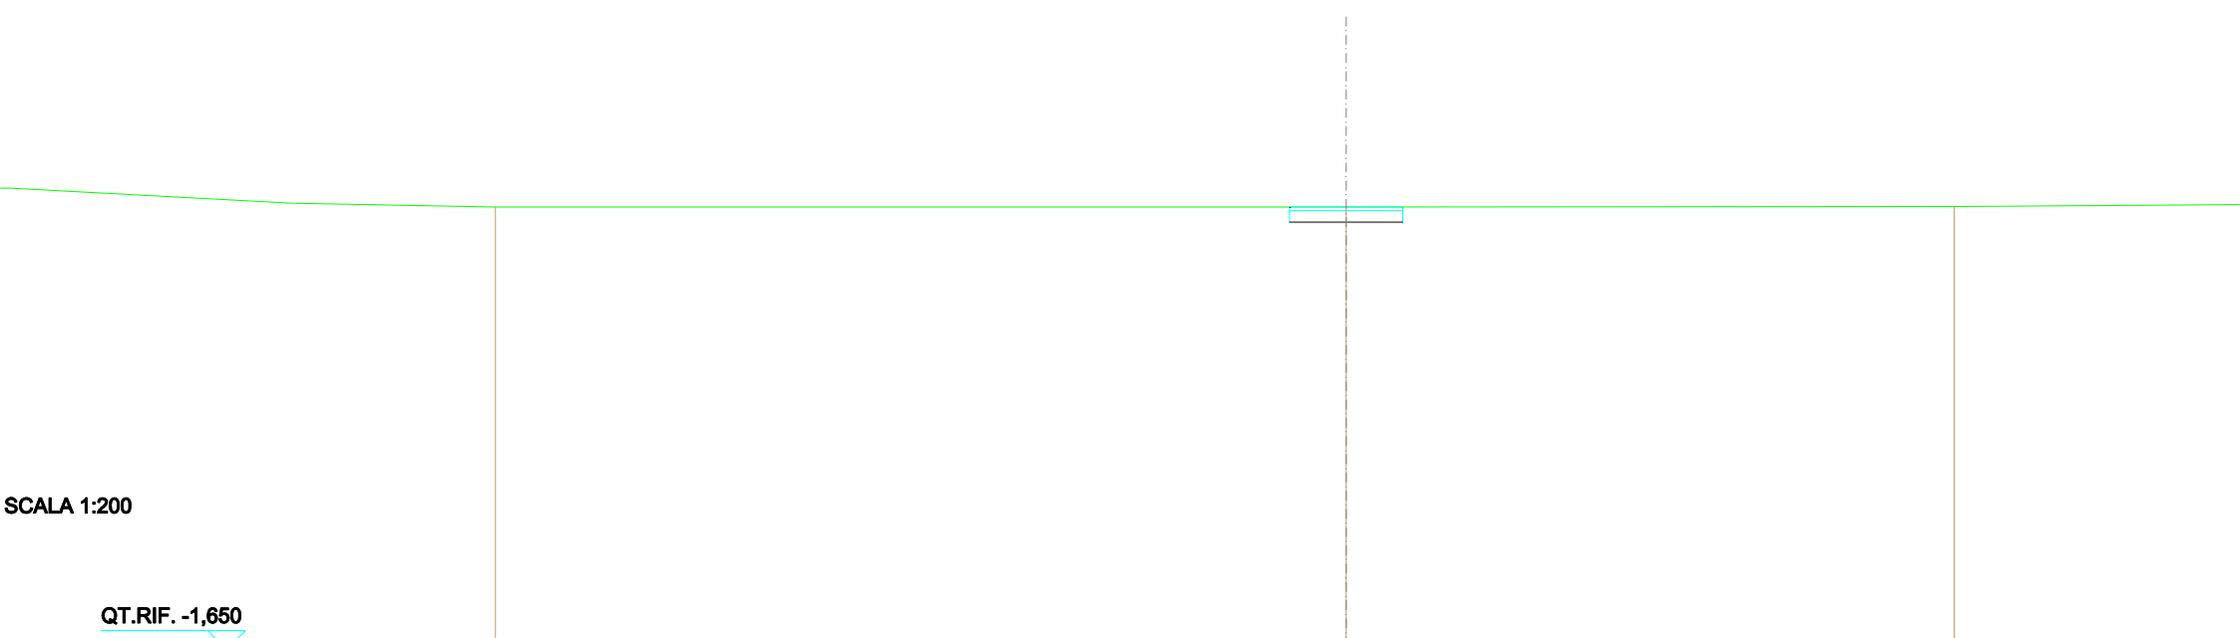


SCALA 1:200

QT.RIF. -1,650

QUOTE TERRENO	10,000	10,000	10,000
DIST. PARZIALI TERRENO	22,588	16,131	
QUOTE PROGETTO		9,800 10,000	9,800 10,000 10,001
DIST. PARZIALI PROGETTO		1,500	1,500
QUOTE FINITO		10,000	10,000 10,001
DIST. PARZIALI FINITO		1,500	1,500

SCAVI E BONIFICHE	
STERRO	1,200 m ²
RILEVATI	
TERRENO VEGETALE	0,000 m
SOVRASTRUTTURA STRADALE	
STRATO DI USURA	3,000 m
CASSONETTO	3,000 m

SEZIONE N.: 21
 QT. PROGETTO: 10,500
 DIST.PROG.: 250,000
 DIST.PREC.: 24,742
 DIST.SUCC.: 25,000

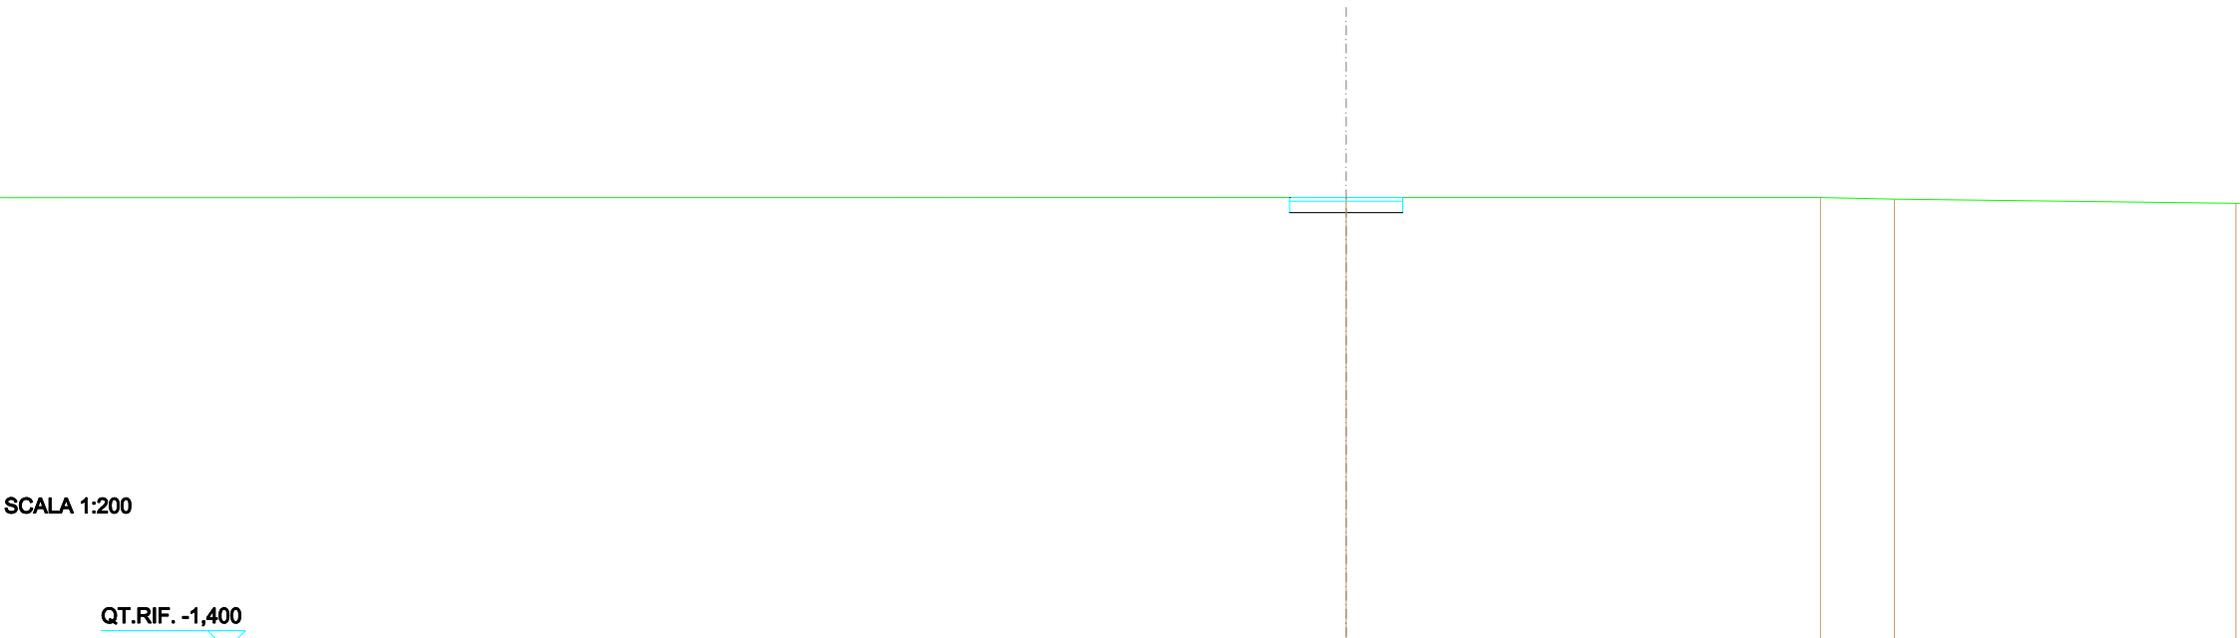


SCALA 1:200

QT.RIF. -1,400

QUOTE TERRENO		10,500	10,500	10,496
DIST. PARZIALI TERRENO			12,583	1,900
QUOTE PROGETTO		10,500	10,100	10,500
DIST. PARZIALI PROGETTO		1,500	1,500	
QUOTE FINITO		10,500	10,500	10,500
DIST. PARZIALI FINITO		1,500	1,500	

RILEVATI	
RILEVATO	0,259 m ²
TERRENO VEGETALE	1,204 m
SOVRASTRUTTURA STRADALE	
STRATO DI USURA	3,000 m
CASSONETTO	3,000 m

SEZIONE N.: 22
 QT. PROGETTO: 10,500
 DIST.PROG.: 275,000
 DIST.PREC.: 25,000
 DIST.SUCC.: 25,000

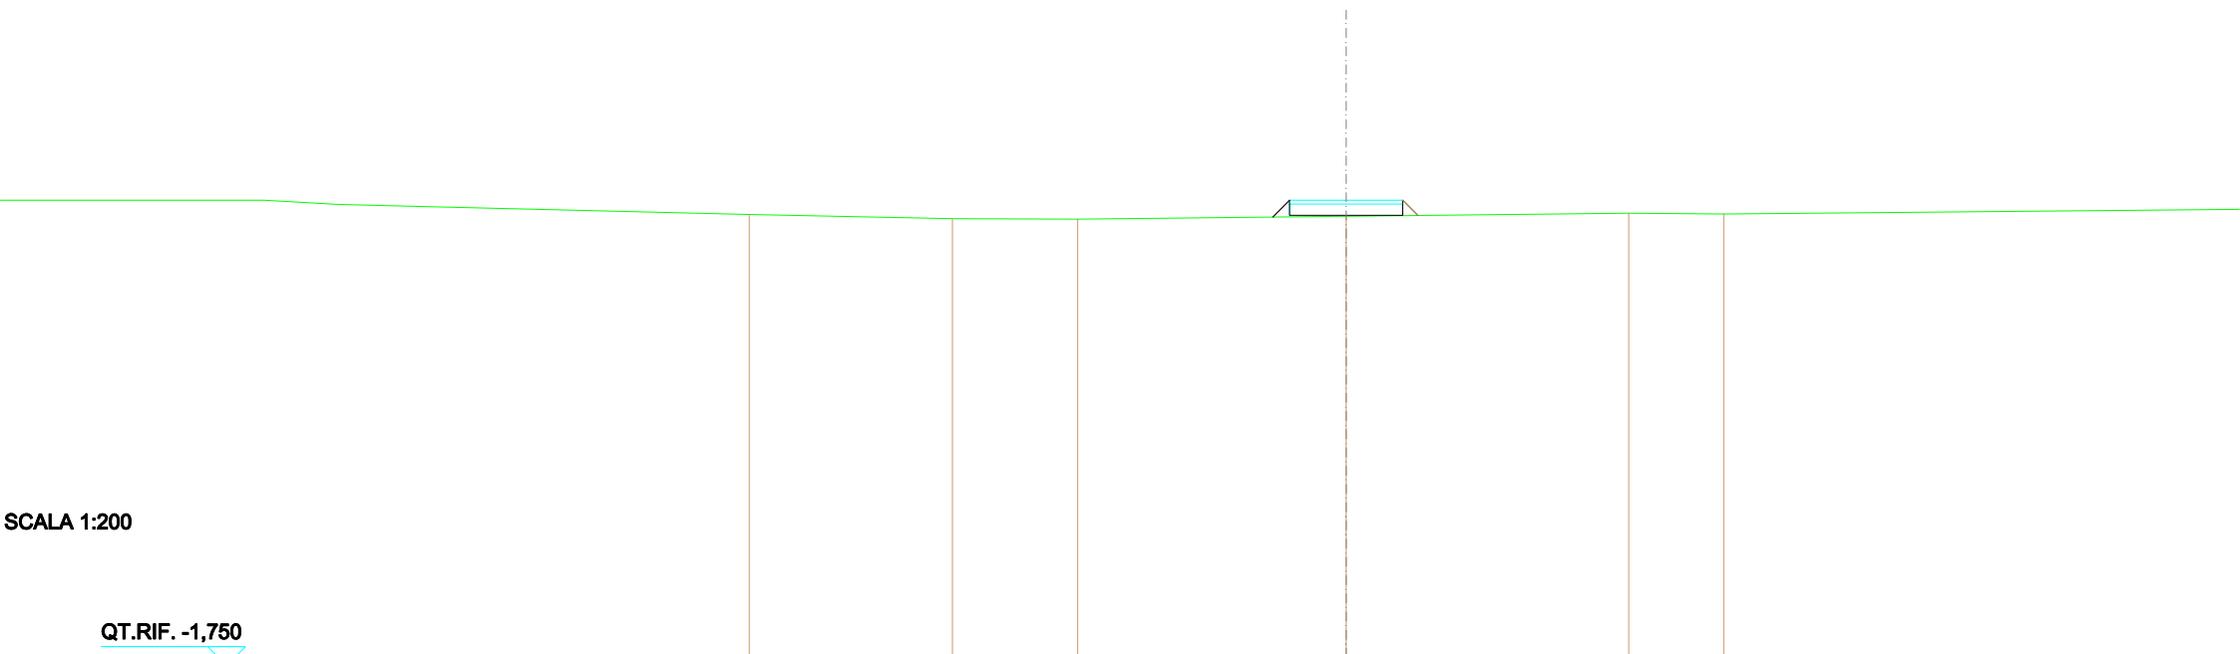


SCALA 1:200

QT.RIF. -1,750

QUOTE TERRENO		10,122	10,012	10,000	10,074	10,157	10,157
DIST. PARZIALI TERRENO		5,390	3,326	7,120	7,496	2,516	
QUOTE PROGETTO					10,054 10,100 10,500	10,100	10,100 10,400 10,500 10,086
DIST. PARZIALI PROGETTO					0,446 1,500	1,500	0,446
QUOTE FINITO					10,054 10,500	10,500	10,500 10,086
DIST. PARZIALI FINITO					0,446 1,500	1,500	0,446

SCAVI E BONIFICHE	
STERRO	1,200 m ²
SOVRASTRUTTURA STRADALE	
STRATO DI USURA	3,000 m
CASSONETTO	3,000 m

SEZIONE N.: 23
 QT. PROGETTO: 10,500
 DIST.PROG.: 300,000
 DIST.PREC.: 25,000
 DIST.SUCC.: 25,000

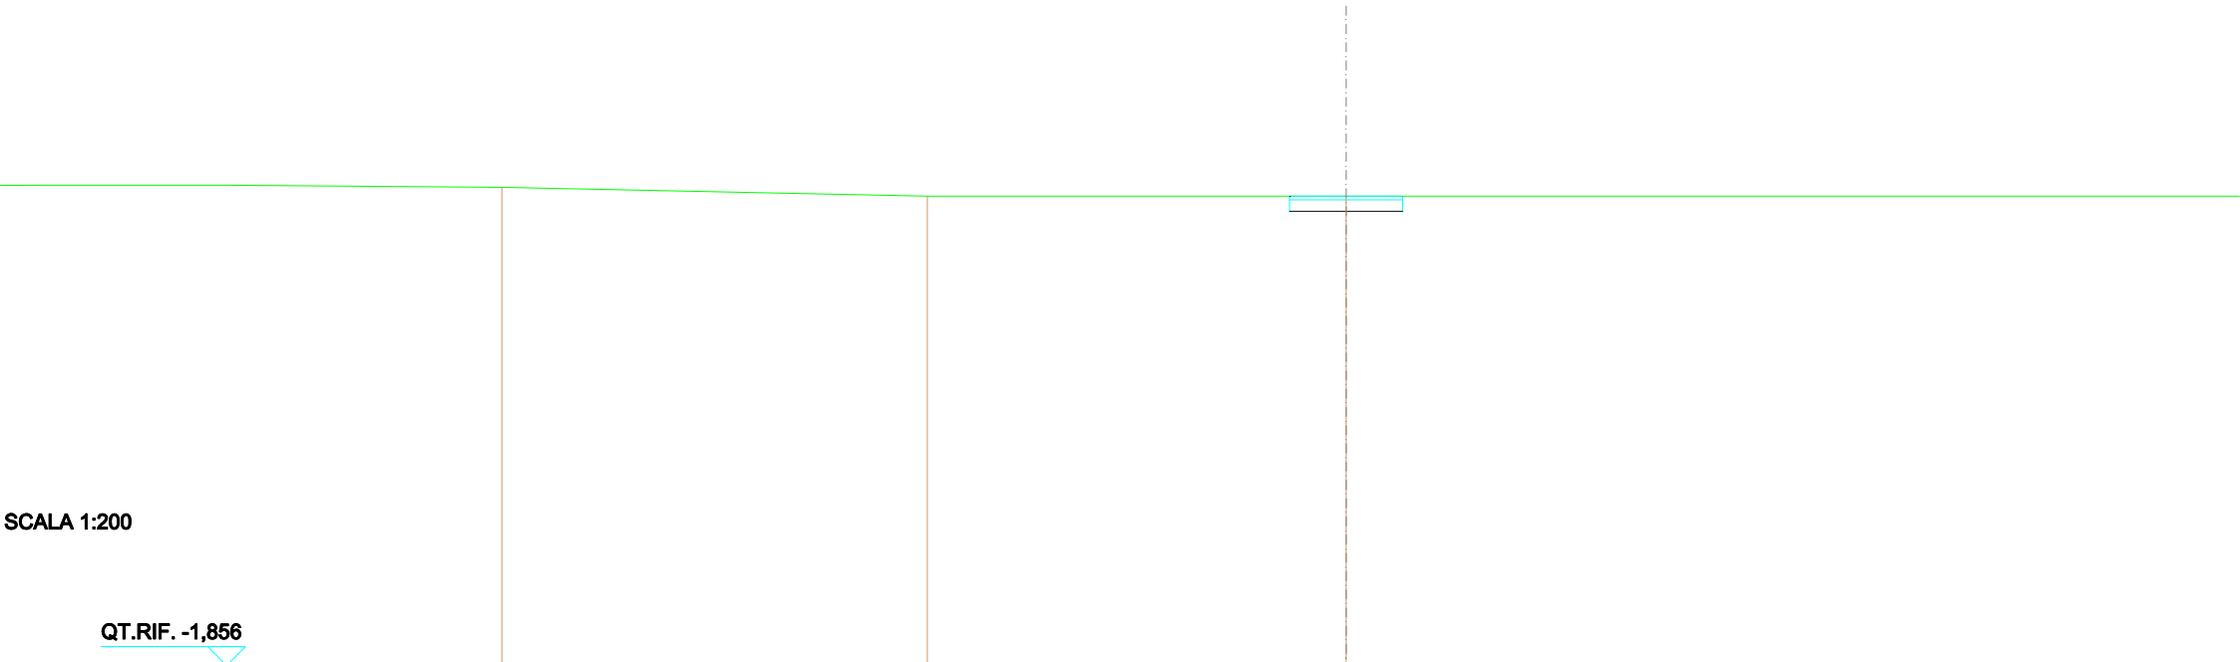


SCALA 1:200

QT.RIF. -1,856

QUOTE TERRENO	10,793	10,600	10,600
DIST. PARZIALI TERRENO	11,290	11,108	
QUOTE PROGETTO			10,100 10,600
DIST. PARZIALI PROGETTO			1,500 1,500
QUOTE FINITO			10,600 10,600 10,600
DIST. PARZIALI FINITO			1,500 1,500

SCAVI E BONIFICHE	
STERRO	1,200 m ²
RILEVATI	
TERRENO VEGETALE	0,000 m
SOVRASTRUTTURA STRADALE	
STRATO DI USURA	3,000 m
CASSONETTO	3,000 m

SEZIONE N.: 24
 QT. PROGETTO: 10,500
 DIST.PROG.: 325,000
 DIST.PREC.: 25,000
 DIST.SUCC.: 20,238

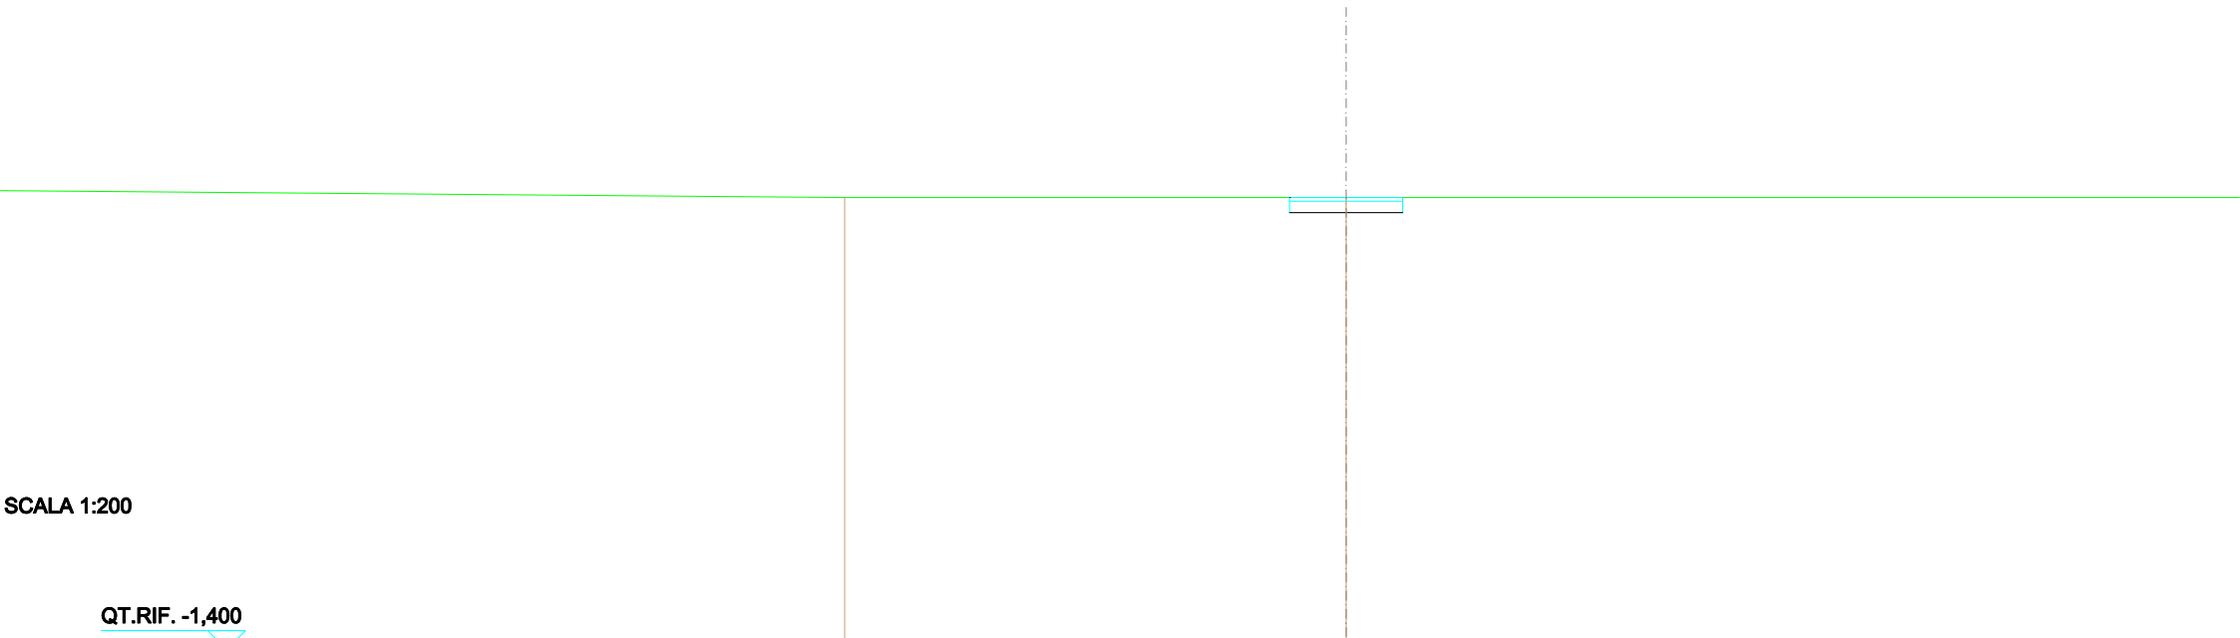


SCALA 1:200

QT.RIF. -1,400

QUOTE TERRENO		10,600		10,600
DIST. PARZIALI TERRENO			13,303	
QUOTE PROGETTO				10,100 10,500
DIST. PARZIALI PROGETTO			1,500	10,100 10,500 10,500
QUOTE FINITO				10,500 10,500 10,500
DIST. PARZIALI FINITO			1,500	10,500 10,500

SCAVI E BONIFICHE	
STERRO	1,204 m ²
RILEVATI	
TERRENO VEGETALE	0,017 m
SOVRASTRUTTURA STRADALE	
STRATO DI USURA	3,000 m
CASSONETTO	3,000 m

SEZIONE N.: 25
 QT. PROGETTO: 10,871
 DIST.PROG.: 345,238
 DIST.PREC.: 20,238
 DIST.SUCC.: 4,762

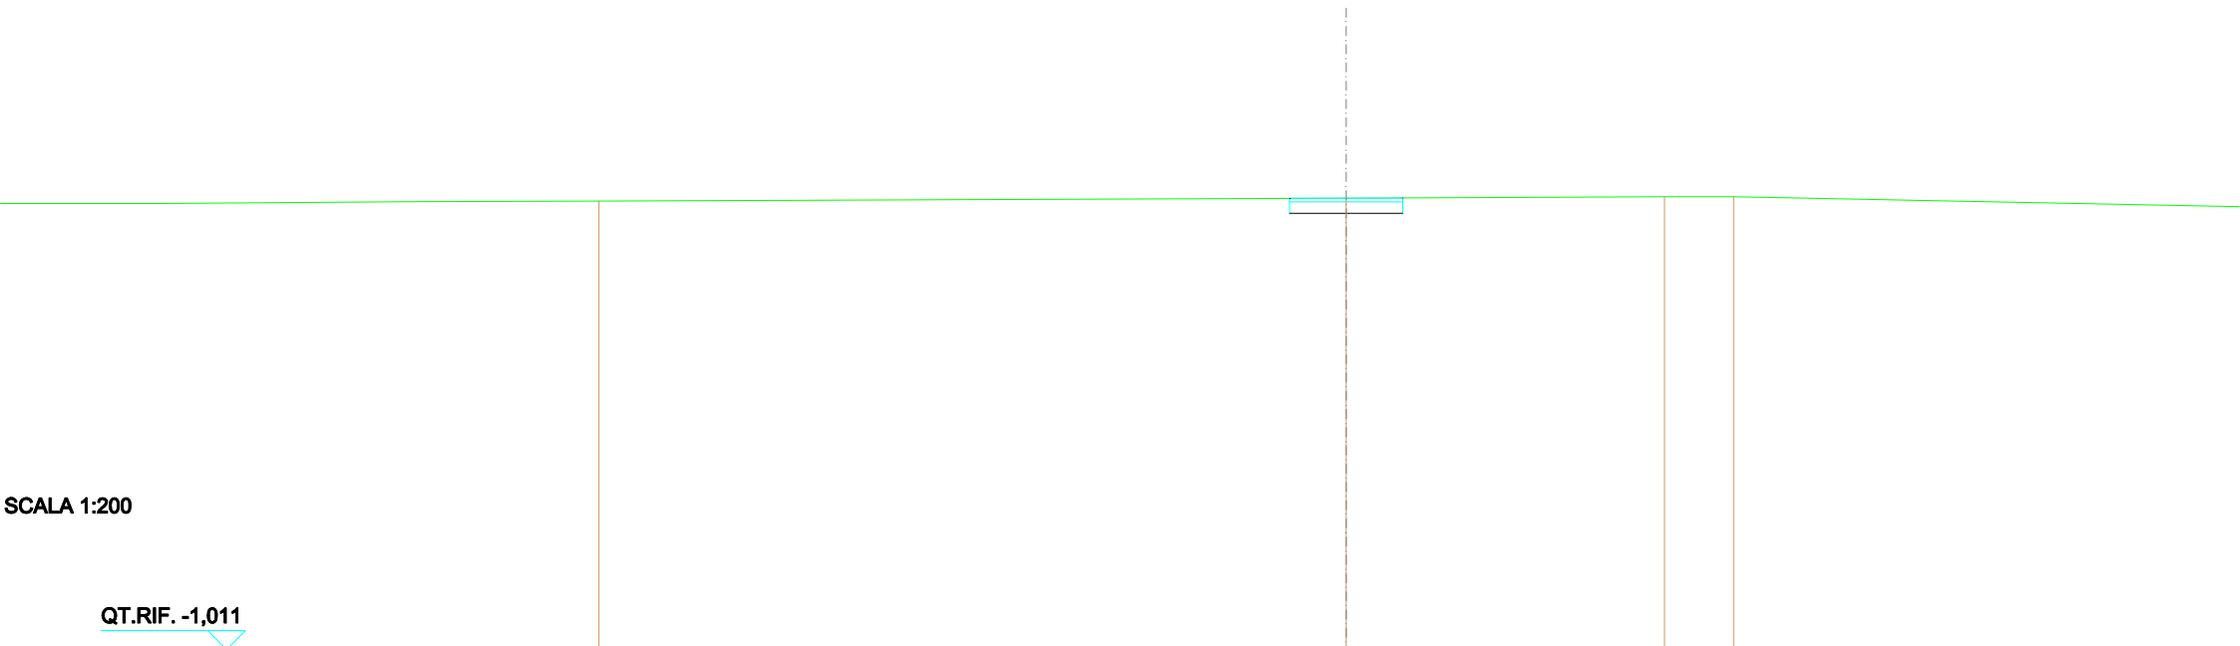


SCALA 1:200

QT.RIF. -1,011

QUOTE TERRENO	10,794	10,872	10,897	10,908
DIST. PARZIALI TERRENO	19,823	8,446	1,832	
QUOTE PROGETTO		10,868 10,471 10,871	10,471	10,471 10,871 10,876
DIST. PARZIALI PROGETTO		1,500	1,500	
QUOTE FINITO		10,868 10,871	10,871	10,871 10,876
DIST. PARZIALI FINITO		1,500	1,500	

SCAVI E BONIFICHE	
STERRO	1,201 m ²
RILEVATI	
TERRENO VEGETALE	0,007 m
SOVRASTRUTTURA STRADALE	
STRATO DI USURA	3,000 m
CASSONETTO	3,000 m

SEZIONE N.: 26
 QT. PROGETTO: 10,974
 DIST.PROG.: 350,000
 DIST.PREC.: 4,762
 DIST.SUCC.: 8,258

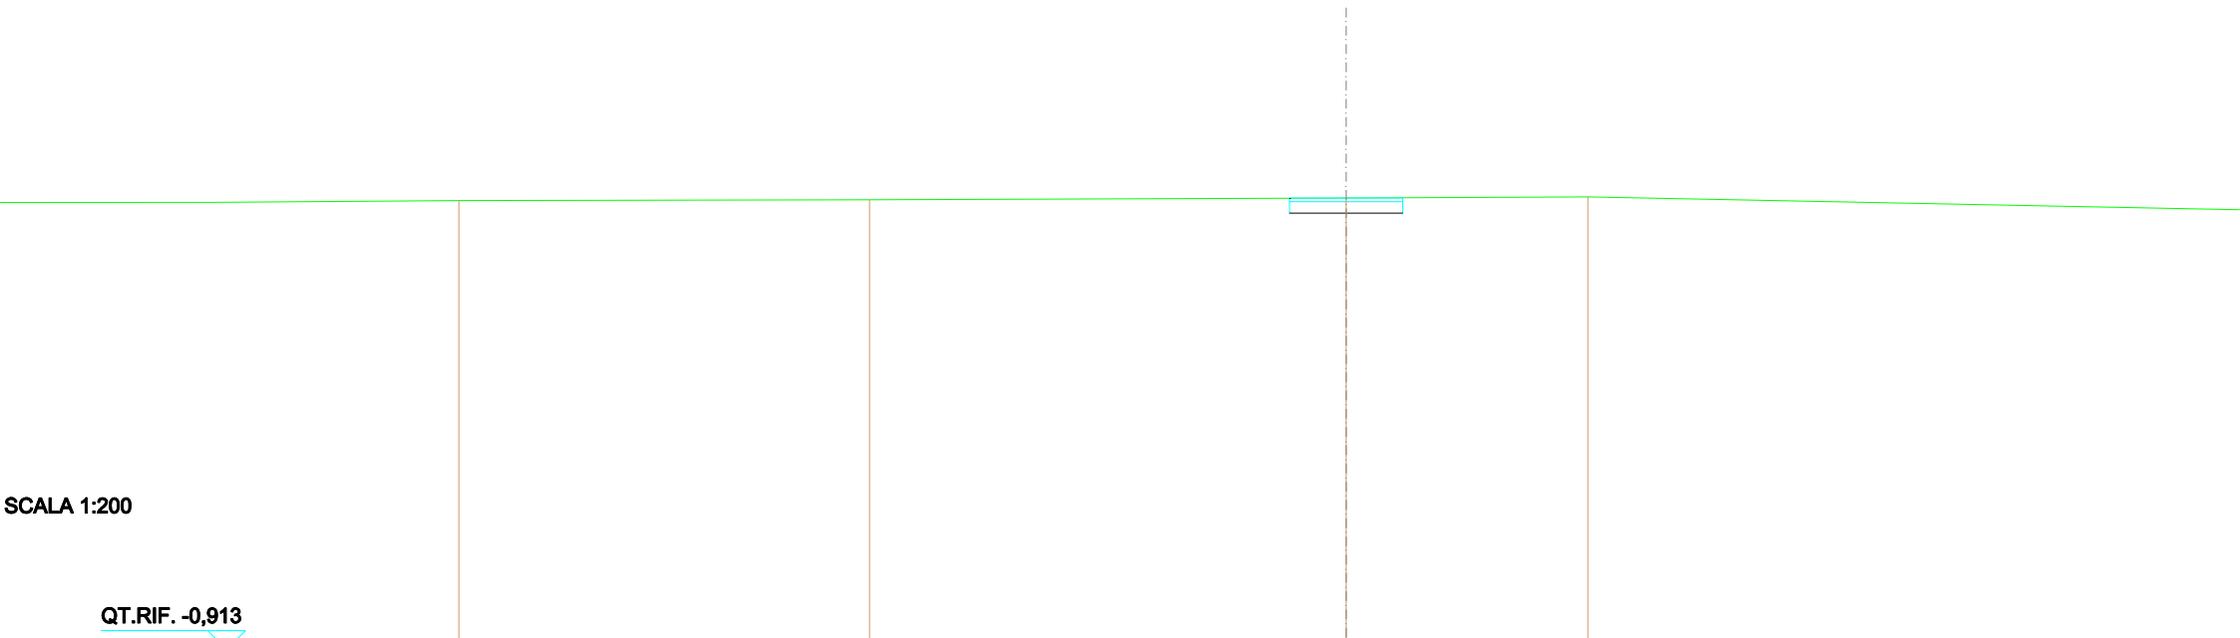


SCALA 1:200

QT.RIF. -0,913

QUOTE TERRENO		10,927		10,974		11,000
DIST. PARZIALI TERRENO			12,644		6,414	
QUOTE PROGETTO				10,974	10,974	
DIST. PARZIALI PROGETTO				1,500	1,500	
QUOTE FINITO				10,974	10,974	
DIST. PARZIALI FINITO				1,500	1,500	

SCAVI E BONIFICHE	
STERRO	1,208 m ²
RILEVATI	
RILEVATO	0,000 m ²
TERRENO VEGETALE	0,053 m
SOVRASTRUTTURA STRADALE	
STRATO DI USURA	3,000 m
CASSONETTO	3,000 m

SEZIONE N.: 27
 QT. PROGETTO: 10,963
 DIST.PROG.: 358,258
 DIST.PREC.: 8,258
 DIST.SUCC.: 16,742

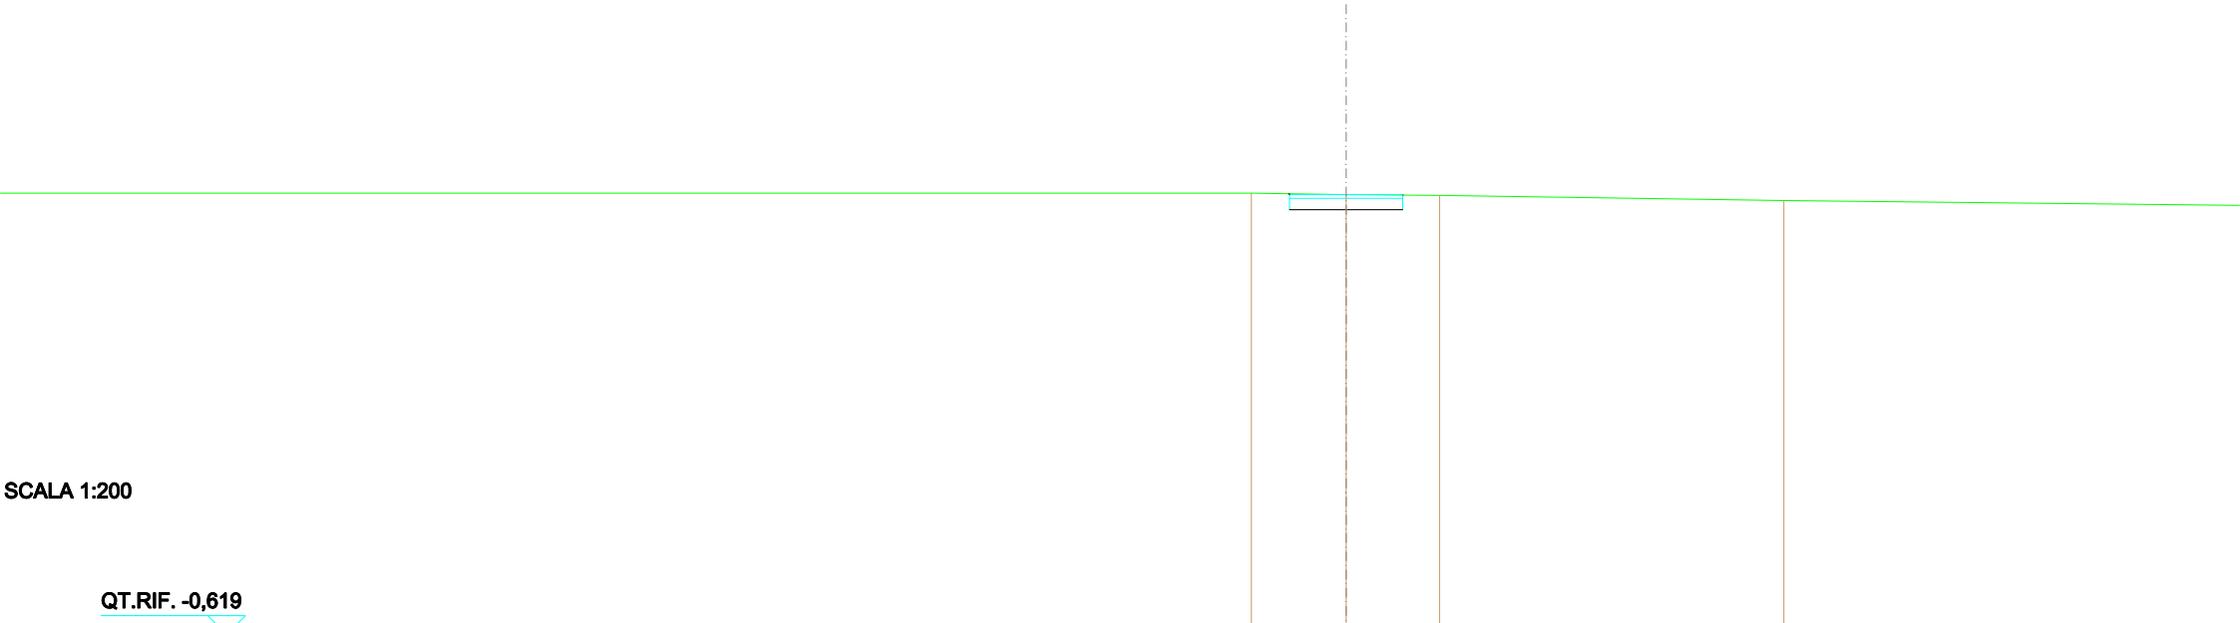


SCALA 1:200

QT.RIF. -0,619

QUOTE TERRENO		11,000	10,804	10,808	10,804
DIST. PARZIALI TERRENO			2,513	2,478	9,137
QUOTE PROGETTO			10,886 10,885 10,885	10,885	10,885 10,885 10,846
DIST. PARZIALI PROGETTO			1,500	1,500	
QUOTE FINITO			10,886 10,883	10,883	10,883 10,846
DIST. PARZIALI FINITO			1,500	1,500	

SCAVI E BONIFICHE	
STERRO	1,213 m ²
RILEVATI	
TERRENO VEGETALE	0,044 m
SOVRASTRUTTURA STRADALE	
STRATO DI USURA	3,000 m
CASSONETTO	3,000 m

SEZIONE N.: 28
 QT. PROGETTO: 10,546
 DIST.PROG.: 375,000
 DIST.PREC.: 16,742
 DIST.SUCC.: 25,000

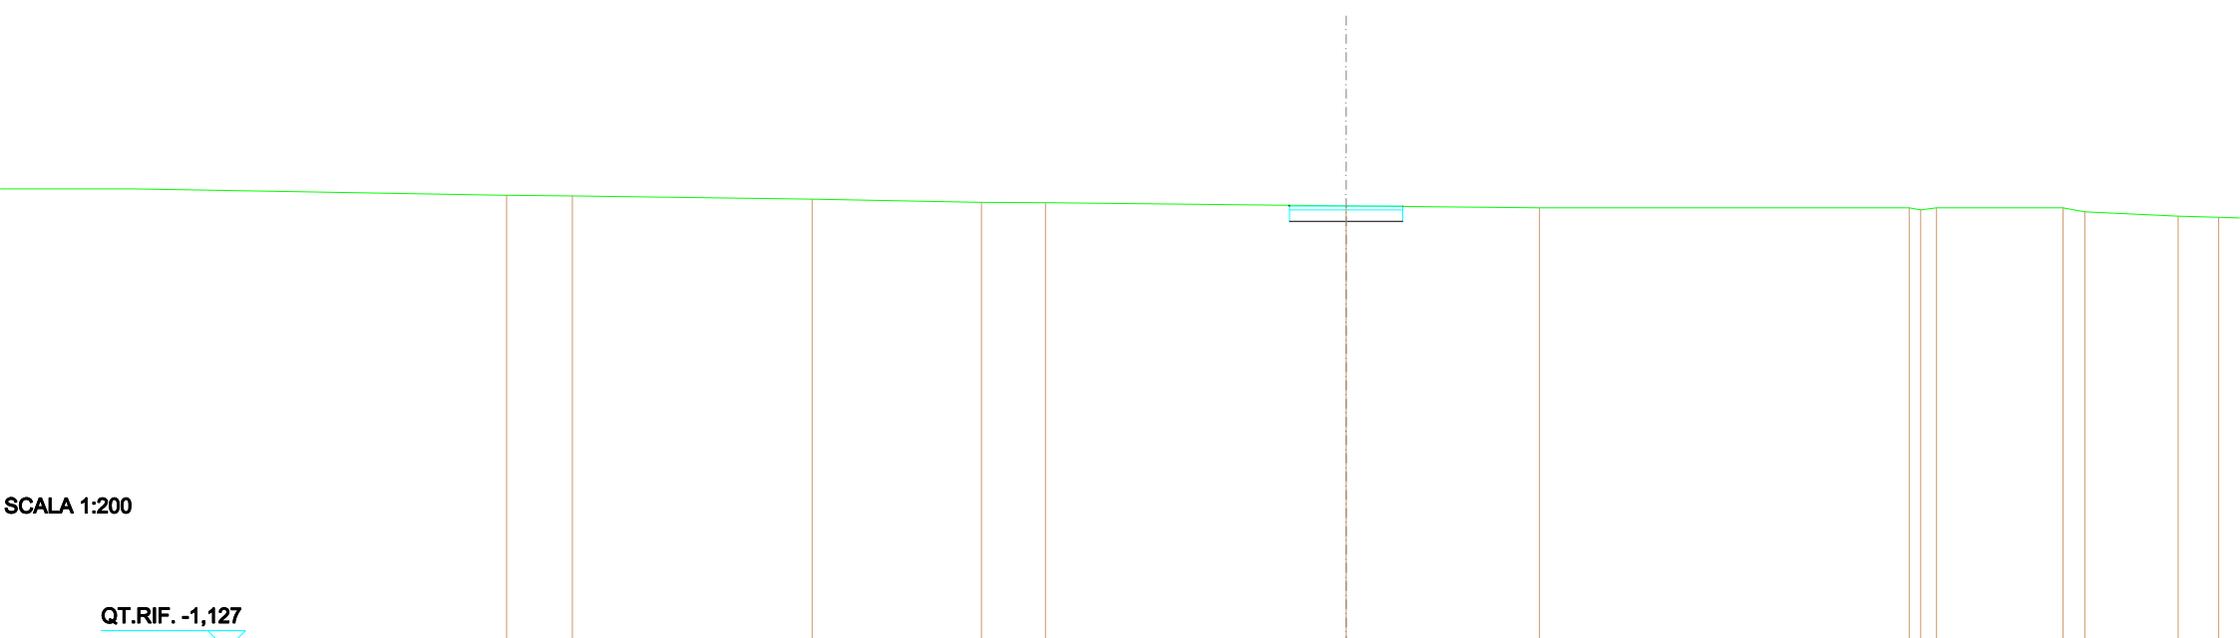


SCALA 1:200

QT.RIF. -1,127

QUOTE TERRENO	10,830	10,812	10,727	10,642	10,657	10,546	10,500	10,500	10,447	10,380	10,500	10,385	10,280
DIST. PARZIALI TERRENO	1,743	6,360	4,495	1,897	7,977	5,131	9,808	0,384	0,430	3,356	0,378	2,477	
QUOTE PROGETTO						10,696 10,146 10,546	10,146	10,146 10,546 10,535					
DIST. PARZIALI PROGETTO						1,500	1,500						
QUOTE FINITO						10,535 10,546	10,546	10,546 10,535					
DIST. PARZIALI FINITO						1,500	1,500						

SCAVI E BONIFICHE	
STERRO	1,210 m ²
RILEVATI	
TERRENO VEGETALE	0,044 m
SOVRASTRUTTURA STRADALE	
STRATO DI USURA	3,000 m
CASSONETTO	3,000 m

SEZIONE N.: 29
 QT. PROGETTO: 10,824
 DIST.PROG.: 400,000
 DIST.PREC.: 25,000
 DIST.SUCC.: 25,000

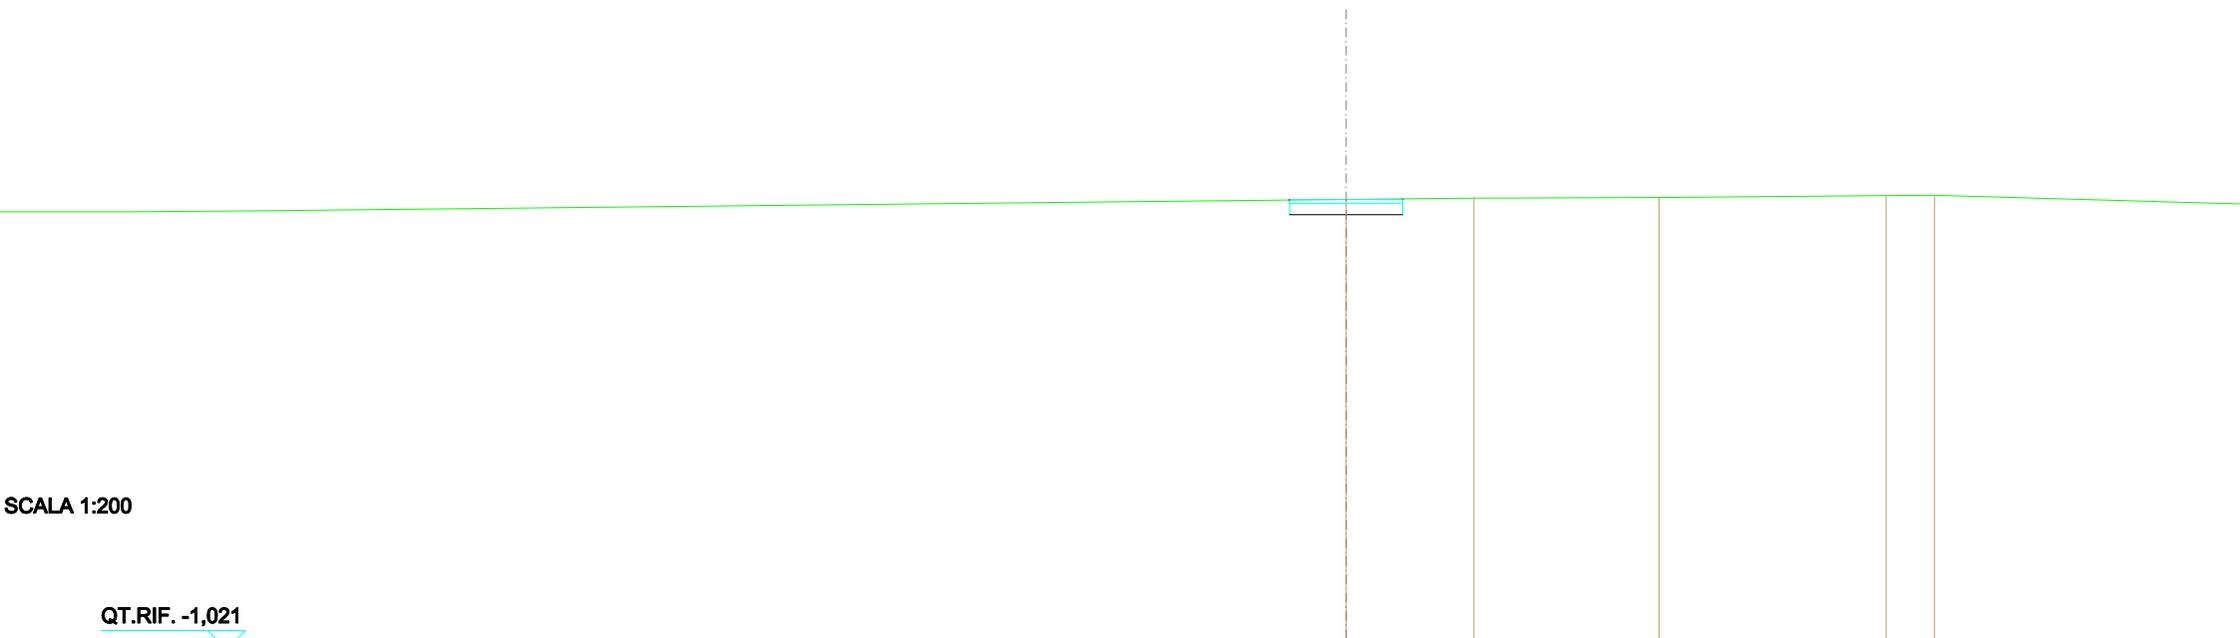


SCALA 1:200

QT.RIF. -1,021

QUOTE TERRENO			10,827	10,861	10,877	10,827	10,834
DIST. PARZIALI TERRENO				3,391	4,911	6,019	1,288
QUOTE PROGETTO							
DIST. PARZIALI PROGETTO			10,811 10,424 10,824	10,424	10,424 10,824 10,842		
QUOTE FINITO							
DIST. PARZIALI FINITO			10,811 10,824	10,824	10,824 10,842		
			1,500	1,500			
			1,500	1,500			

SCAVI E BONIFICHE	
STERRO	1,202 m ²
RILEVATI	
RILEVATO	0,000 m ²
TERRENO VEGETALE	0,058 m
SOVRASTRUTTURA STRADALE	
STRATO DI USURA	3,000 m
CASSONETTO	3,000 m

SEZIONE N.: 30
 QT. PROGETTO: 10,599
 DIST.PROG.: 425,000
 DIST.PREC.: 25,000
 DIST.SUCC.: 15,051

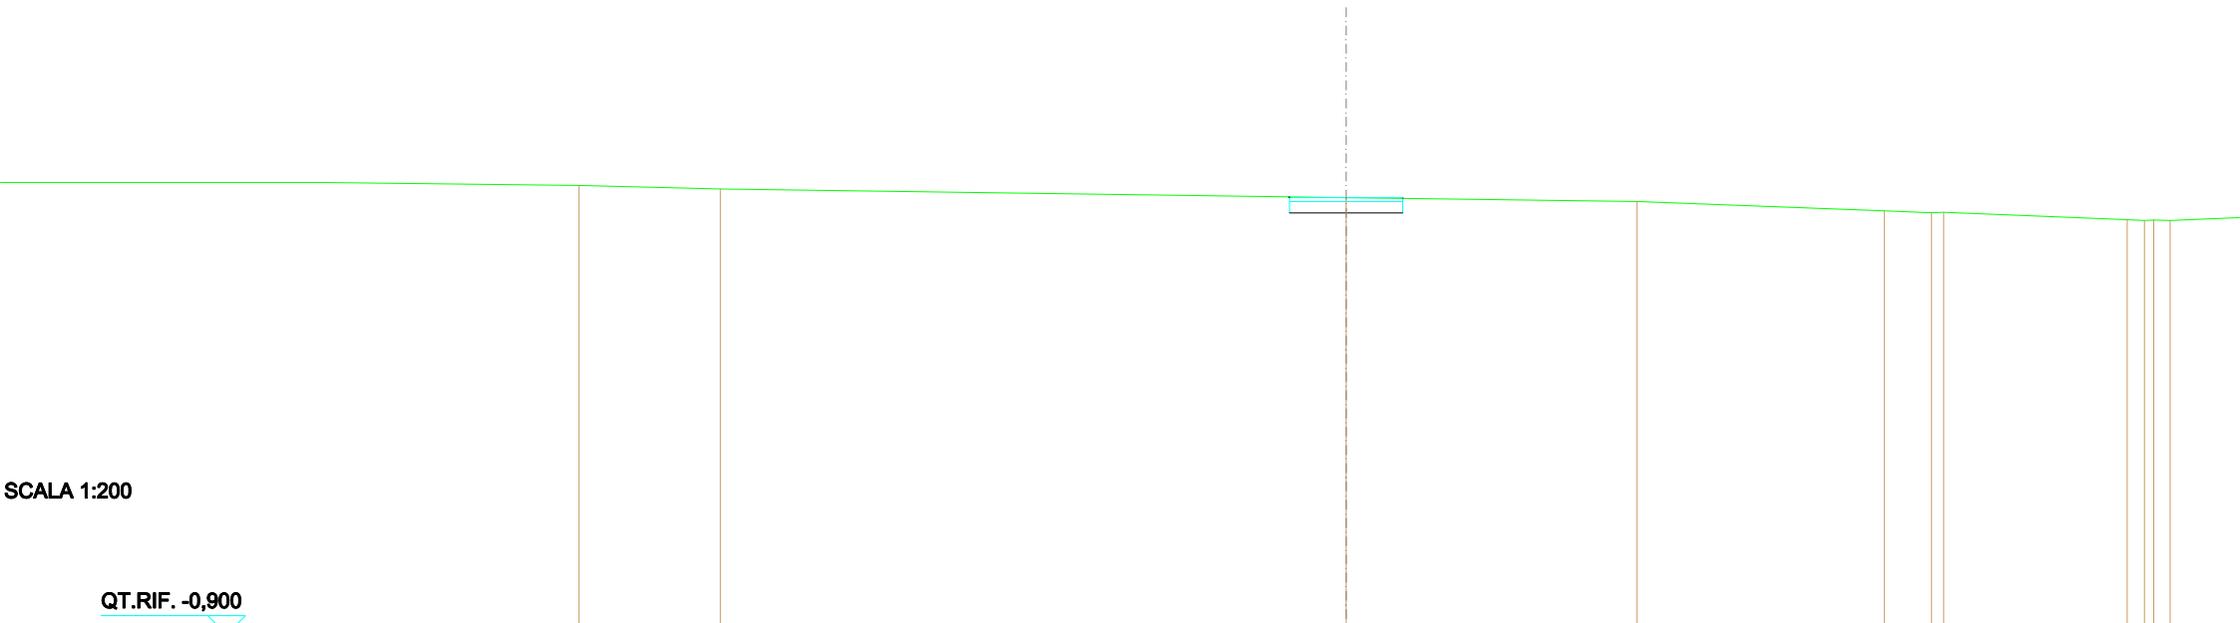


SCALA 1:200

QT.RIF. -0,900

QUOTE TERRENO	10,622	10,590	10,599	10,600	10,251	10,201	10,213	10,018	10,000	10,012	10,000
DIST. PARZIALI TERRENO	3,745	16,804	7,711	6,585	1,254	0,520	4,868	0,480	0,504		
QUOTE PROGETTO											
DIST. PARZIALI PROGETTO			1,500	1,500							
QUOTE FINITO											
DIST. PARZIALI FINITO			1,500	1,500							

SCAVI E BONIFICHE	
STERRO	1,191 m ²
RILEVATI	
RILEVATO	0,000 m ²
TERRENO VEGETALE	0,034 m
SOVRASTRUTTURA STRADALE	
STRATO DI USURA	3,000 m
CASSONETTO	3,000 m

SEZIONE N.: 31
 QT. PROGETTO: 10,603
 DIST.PROG.: 440,051
 DIST.PREC.: 15,051
 DIST.SUCC.: 6,510

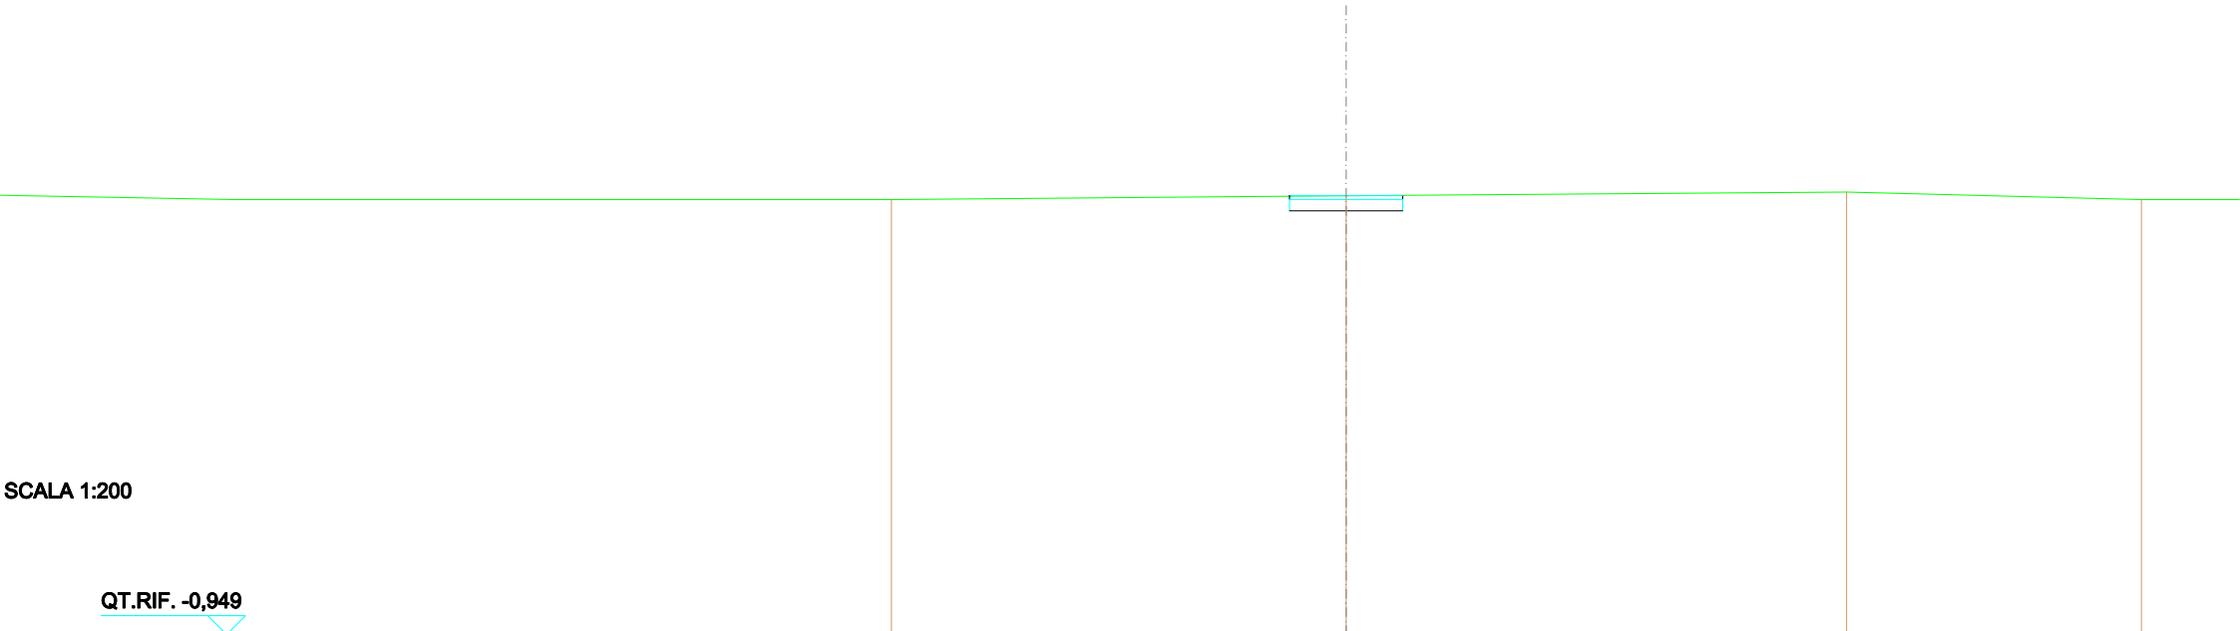


SCALA 1:200

QT.RIF. -0,949

QUOTE TERRENO		10,600		10,600		10,700		10,600
DIST. PARZIALI TERRENO			12,064			13,277		7,622
QUOTE PROGETTO				10,698 10,205 10,603		10,205 10,603 10,605		10,612
DIST. PARZIALI PROGETTO				1,500		1,500		
QUOTE FINITO				10,598 10,603		10,603 10,603		10,612
DIST. PARZIALI FINITO				1,500		1,500		

SCAVI E BONIFICHE	
STERRO	1,188 m ²
RILEVATI	
TERRENO VEGETALE	0,009 m
SOVRASTRUTTURA STRADALE	
STRATO DI USURA	3,000 m
CASSONETTO	3,000 m

SEZIONE N.: 32
 QT. PROGETTO: 10,769
 DIST.PROG.: 446,561
 DIST.PREC.: 6,510
 DIST.SUCC.: 3,439

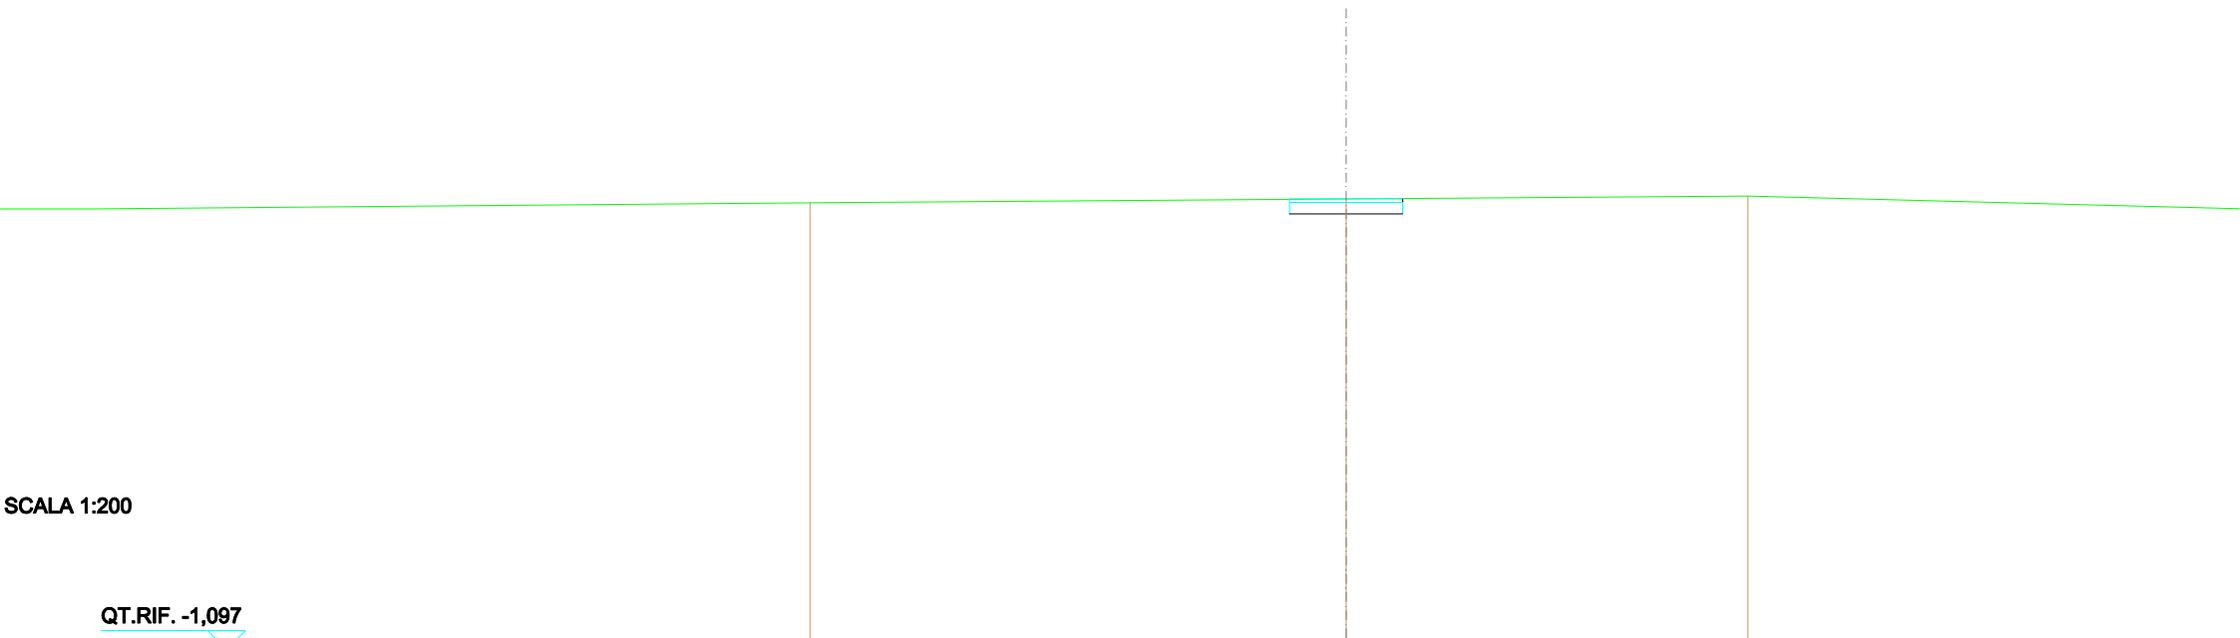


SCALA 1:200

QT.RIF. -1,097

QUOTE TERRENO		10,682		10,765		10,658	
DIST. PARZIALI TERRENO			14,221			10,661	
QUOTE PROGETTO				10,369	10,369	10,689	10,776
DIST. PARZIALI PROGETTO				1,500	1,500		
QUOTE FINITO				10,769	10,769	10,769	10,776
DIST. PARZIALI FINITO				1,500	1,500		

SCAVI E BONIFICHE	
STERRO	1,202 m ²
RILEVATI	
TERRENO VEGETALE	0,014 m
SOVRASTRUTTURA STRADALE	
STRATO DI USURA	3,000 m
CASSONETTO	3,000 m

SEZIONE N.: 33
 QT. PROGETTO: 10,856
 DIST.PROG.: 450,000
 DIST.PREC.: 3,439
 DIST.SUCC.: 3,071

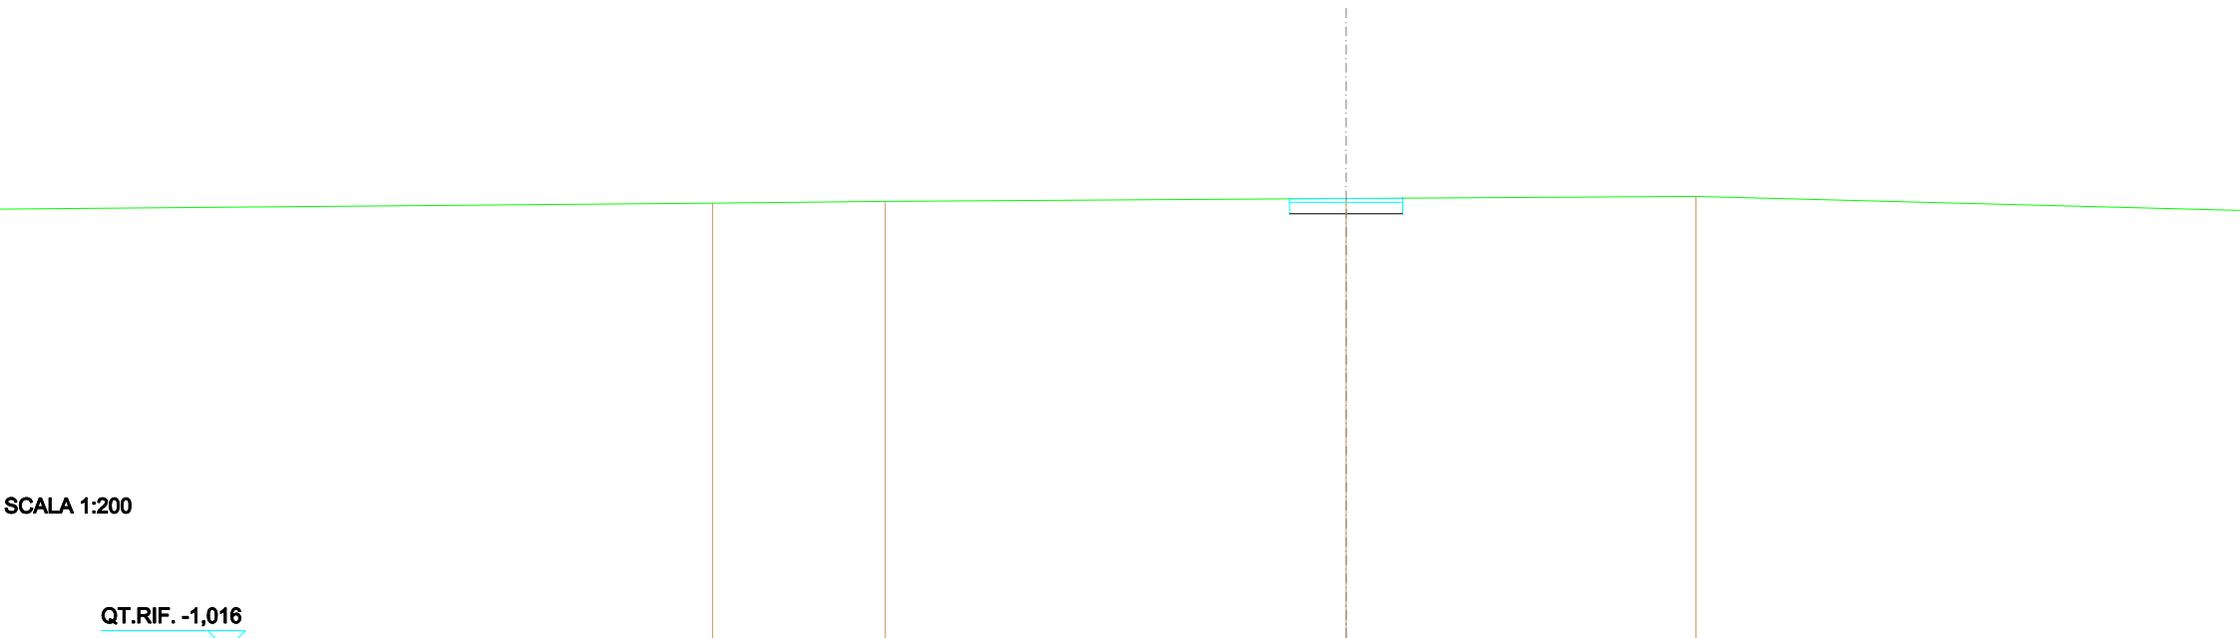


SCALA 1:200

QT.RIF. -1,016

QUOTE TERRENO	10,733	10,779	10,857	10,912
DIST. PARZIALI TERRENO	4,578	12,227	9,280	
QUOTE PROGETTO			10,456	10,456
DIST. PARZIALI PROGETTO			1,500	1,500
QUOTE FINITO			10,956	10,956
DIST. PARZIALI FINITO			1,500	1,500

SCAVI E BONIFICHE	
STERRO	1,214 m ²
RILEVATI	
TERRENO VEGETALE	0,022 m
SOVRASTRUTTURA STRADALE	
STRATO DI USURA	3,000 m
CASSONETTO	3,000 m

SEZIONE N.: 34
 QT. PROGETTO: 10,934
 DIST.PROG.: 453,071
 DIST.PREC.: 3,071
 DIST.SUCC.: 21,929

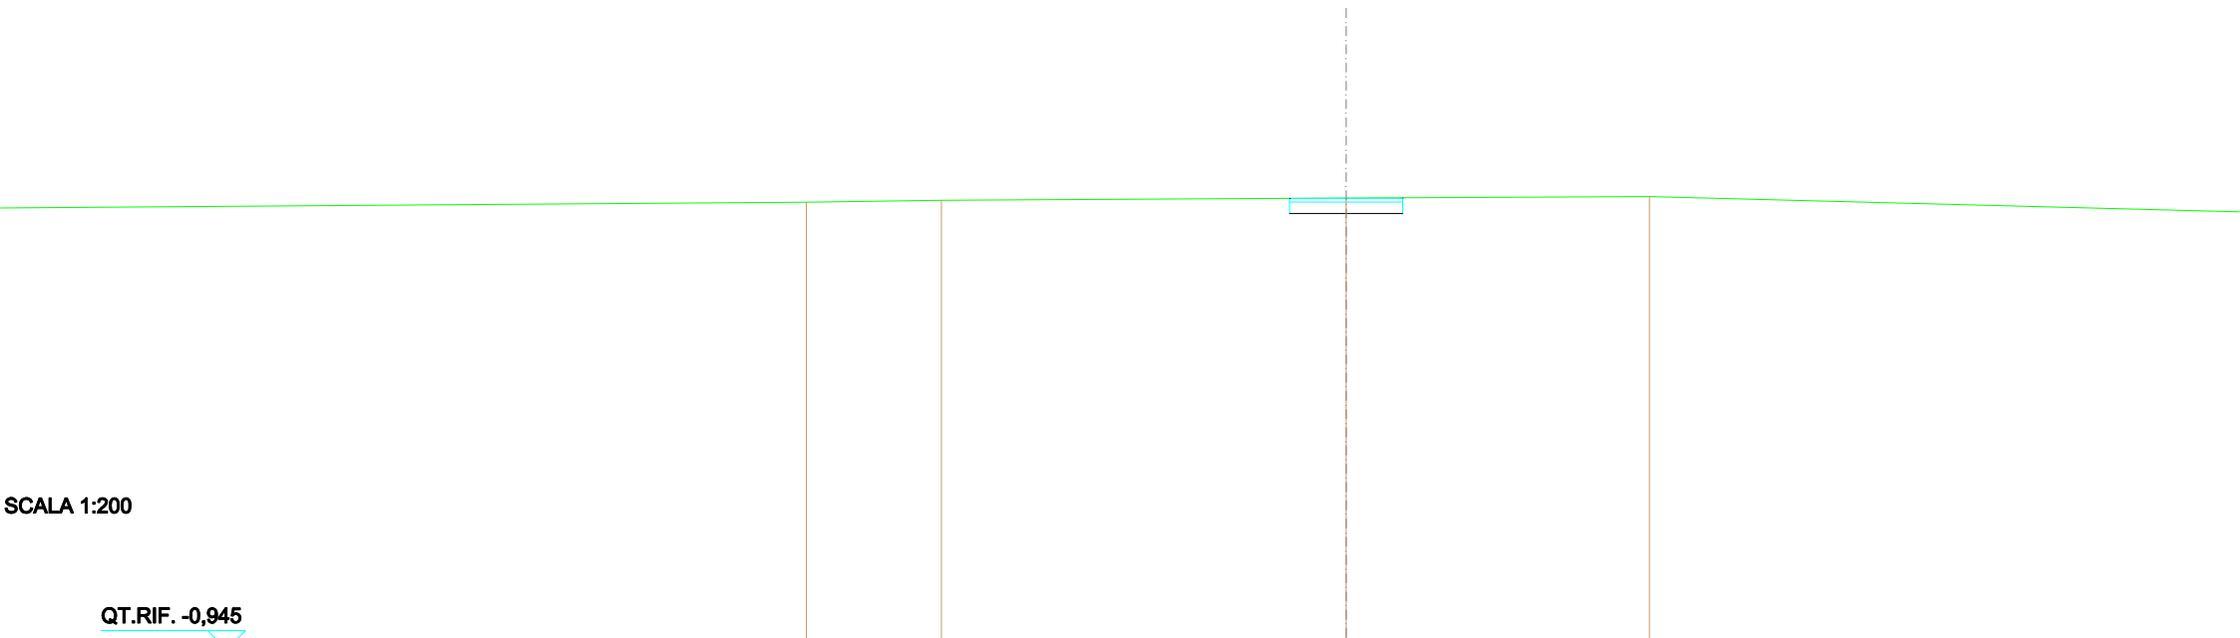


SCALA 1:200

QT.RIF. -0,945

QUOTE TERRENO		10,632	10,881		10,698		10,977
DIST. PARZIALI TERRENO		3,683		10,738		8,046	
QUOTE PROGETTO					10,881 10,634 10,634	10,254	10,634 10,634 10,946
DIST. PARZIALI PROGETTO					1,500	1,500	
QUOTE FINITO					10,881 10,634	10,254	10,634 10,946
DIST. PARZIALI FINITO					1,500	1,500	

SCAVI E BONIFICHE	
STERRO	1,209 m ²
RILEVATI	
TERRENO VEGETALE	0,034 m
SOVRASTRUTTURA STRADALE	
STRATO DI USURA	3,000 m
CASSONETTO	3,000 m

SEZIONE N.: 35
 QT. PROGETTO: 10,519
 DIST.PROG.: 475,000
 DIST.PREC.: 21,929
 DIST.SUCC.: 25,000

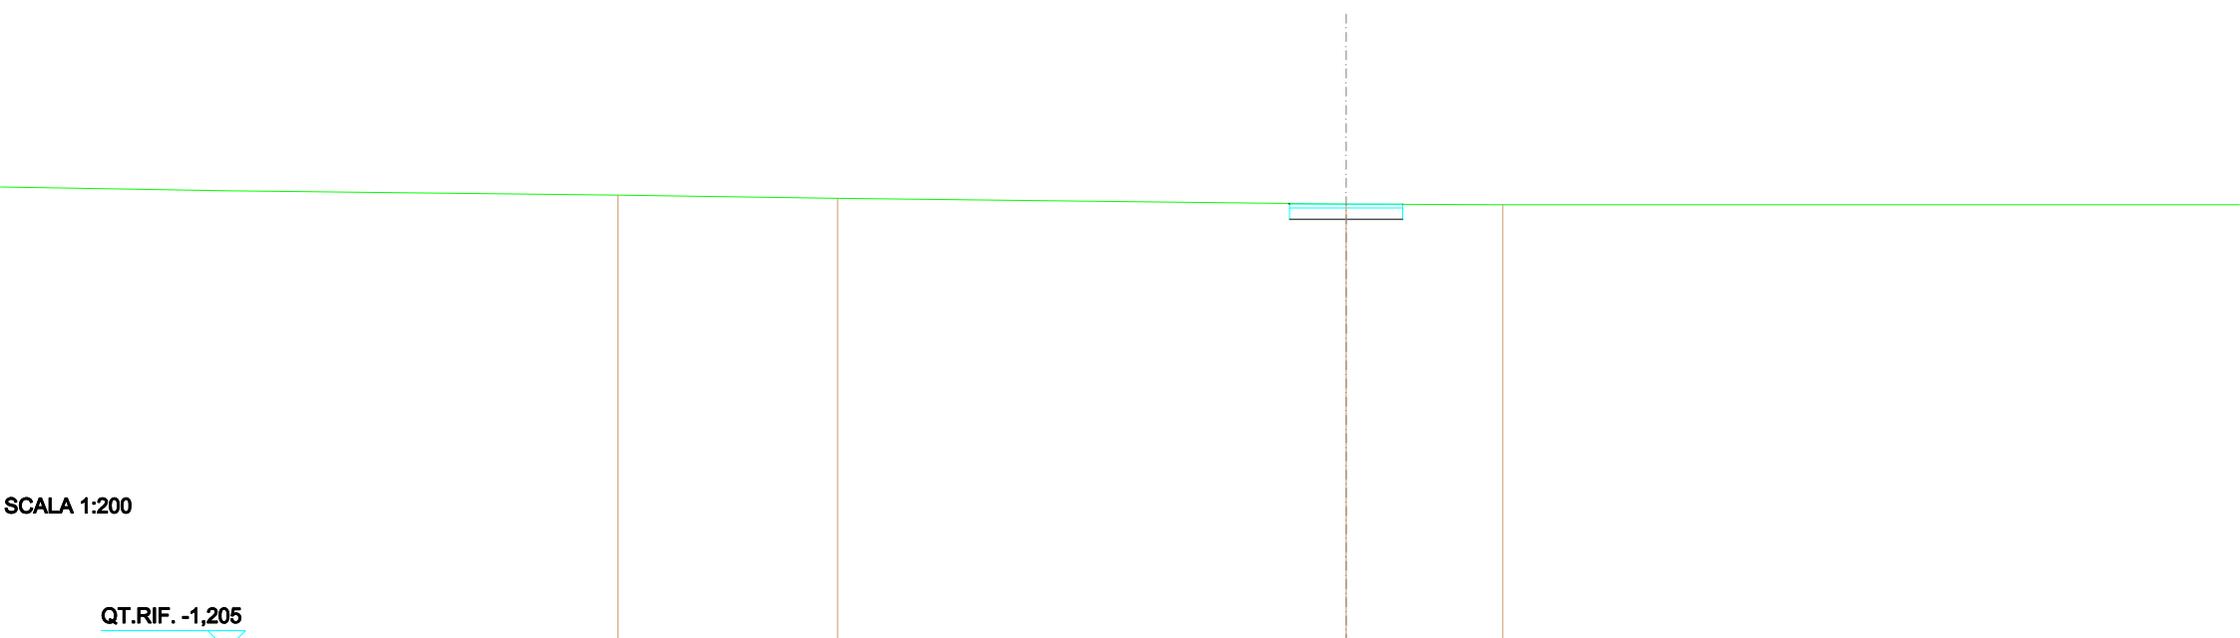


SCALA 1:200

QT.RIF. -1,205

QUOTE TERRENO		10,756	10,671	10,620	10,620	
DIST. PARZIALI TERRENO		5,825	13,490	4,156		
QUOTE PROGETTO				10,637 10,119 10,619	10,119	10,119 10,619 10,613
DIST. PARZIALI PROGETTO				1,500	1,500	
QUOTE FINITO				10,537 10,519 10,519	10,519	10,519 10,513
DIST. PARZIALI FINITO				1,500	1,500	

SCAVI E BONIFICHE	
STERRO	1,200 m ²
SOVRASTRUTTURA STRADALE	
STRATO DI USURA	3,000 m
CASSONETTO	3,000 m

SEZIONE N.: 36
 QT. PROGETTO: 10,500
 DIST.PROG.: 500,000
 DIST.PREC.: 25,000
 DIST.SUCC.: 6,039

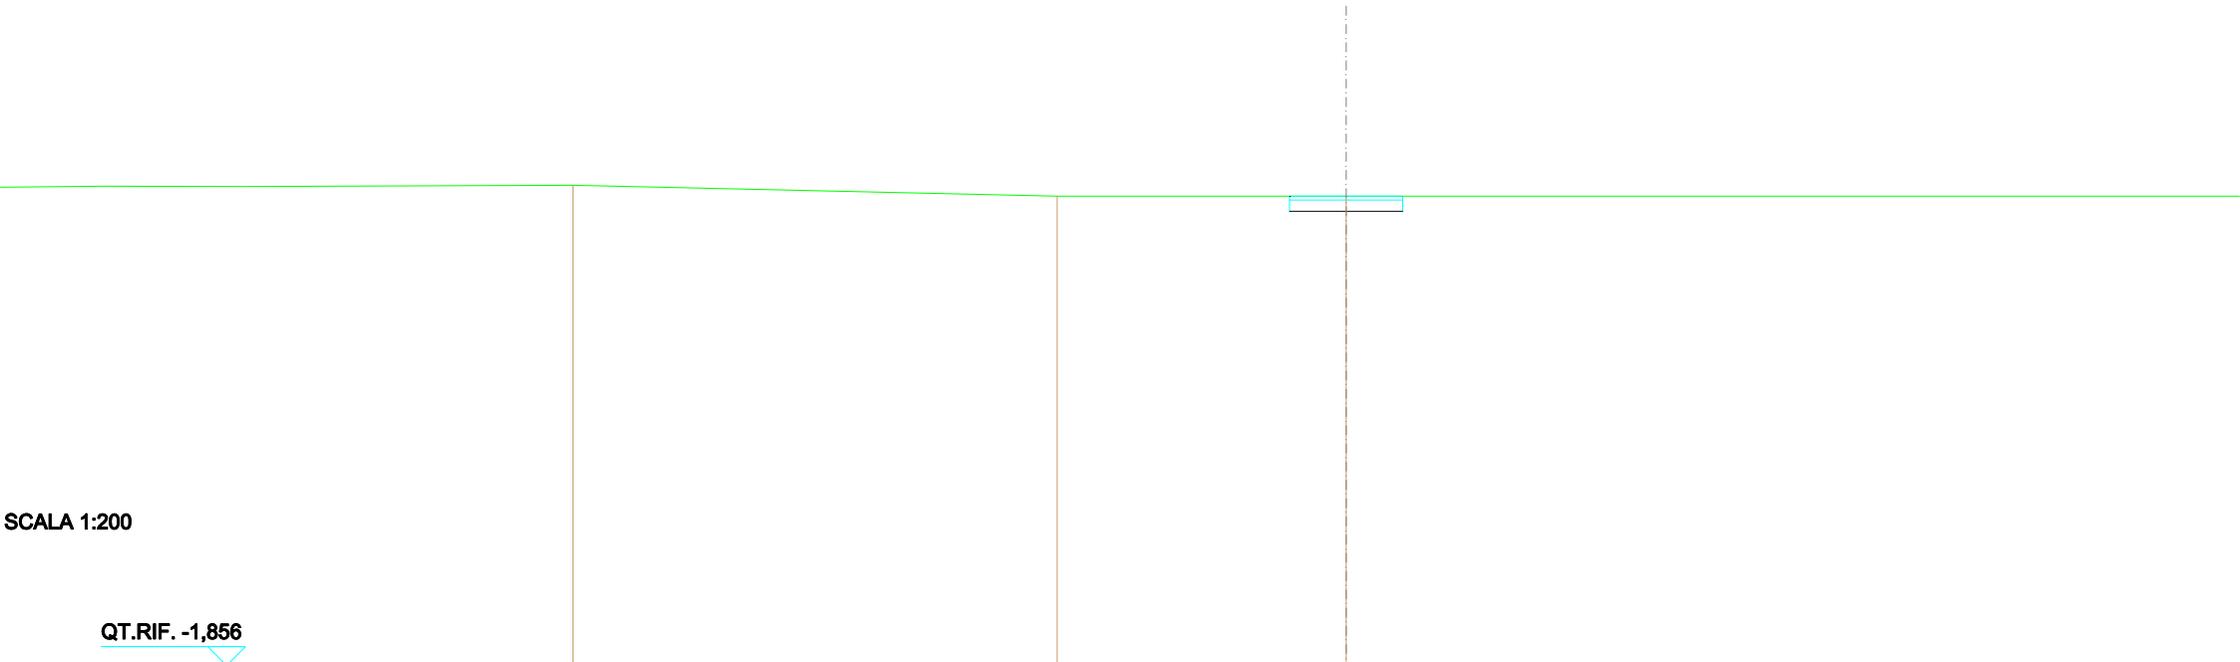


SCALA 1:200

QT.RIF. -1,856

QUOTE TERRENO	10,790	10,500	10,500
DIST. PARZIALI TERRENO	12,844	7,867	
QUOTE PROGETTO			10,100 10,500
DIST. PARZIALI PROGETTO			1,500 1,500
QUOTE FINITO			10,500 10,500 10,500
DIST. PARZIALI FINITO			1,500 1,500

SCAVI E BONIFICHE	
STERRO	1,199 m ²
RILEVATI	
TERRENO VEGETALE	0,002 m
SOVRASTRUTTURA STRADALE	
STRATO DI USURA	3,000 m
CASSONETTO	3,000 m

SEZIONE N.: 37
 QT. PROGETTO: 10,500
 DIST.PROG.: 506,039
 DIST.PREC.: 6,039

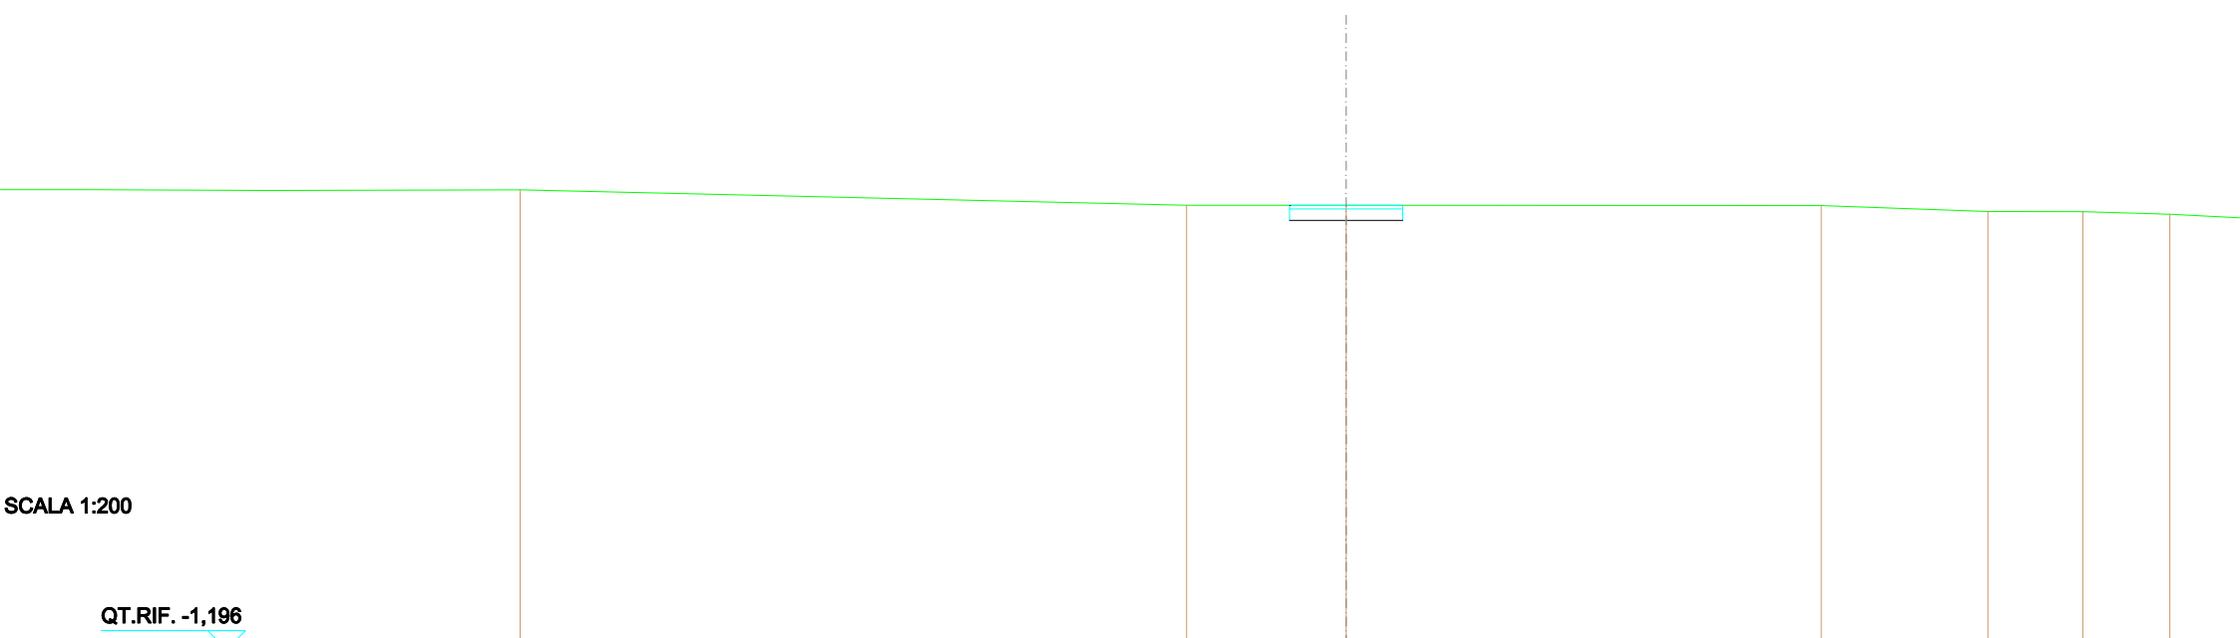

SCALA 1:200

QT.RIF. -1,196

QUOTE TERRENO	10,603	10,500	10,500	10,490	10,354	10,329	10,283
DIST. PARZIALI TERRENO		17,679	4,233	12,603	4,421	2,519	2,311
QUOTE PROGETTO							
DIST. PARZIALI PROGETTO			1,500	1,500			
QUOTE FINITO							
DIST. PARZIALI FINITO			1,500	1,500			

ASSE D1

--	--	--

SEZIONE N.: 1
QT. PROGETTO: 11,000
DIST.PROG.: 0,000
DIST.SUCC.: 1,510

SCALA 1:200

QT.RIF. -1,809


QUOTE TERRENO	10,683	11,000	11,000	10,948	10,681
DIST. PARZIALI TERRENO		14,984	5,016	2,823	17,077
QUOTE PROGETTO					
DIST. PARZIALI PROGETTO					
QUOTE FINITO					
DIST. PARZIALI FINITO					

SCAVI E BONIFICHE	
STERRO	5,085 m ²
RILEVATI	
RILEVATO	0,002 m ²
TERRENO VEGETALE	0,357 m
SOVRASTRUTTURA STRADALE	
STRATO DI USURA	12,644 m
CASSONETTO	12,644 m

SEZIONE N.: 2
 QT. PROGETTO: 11,000
 DIST.PROG.: 1,510
 DIST.PREC.: 1,510
 DIST.SUCC.: 5,490

SCALA 1:200

QT.RIF. -0,662

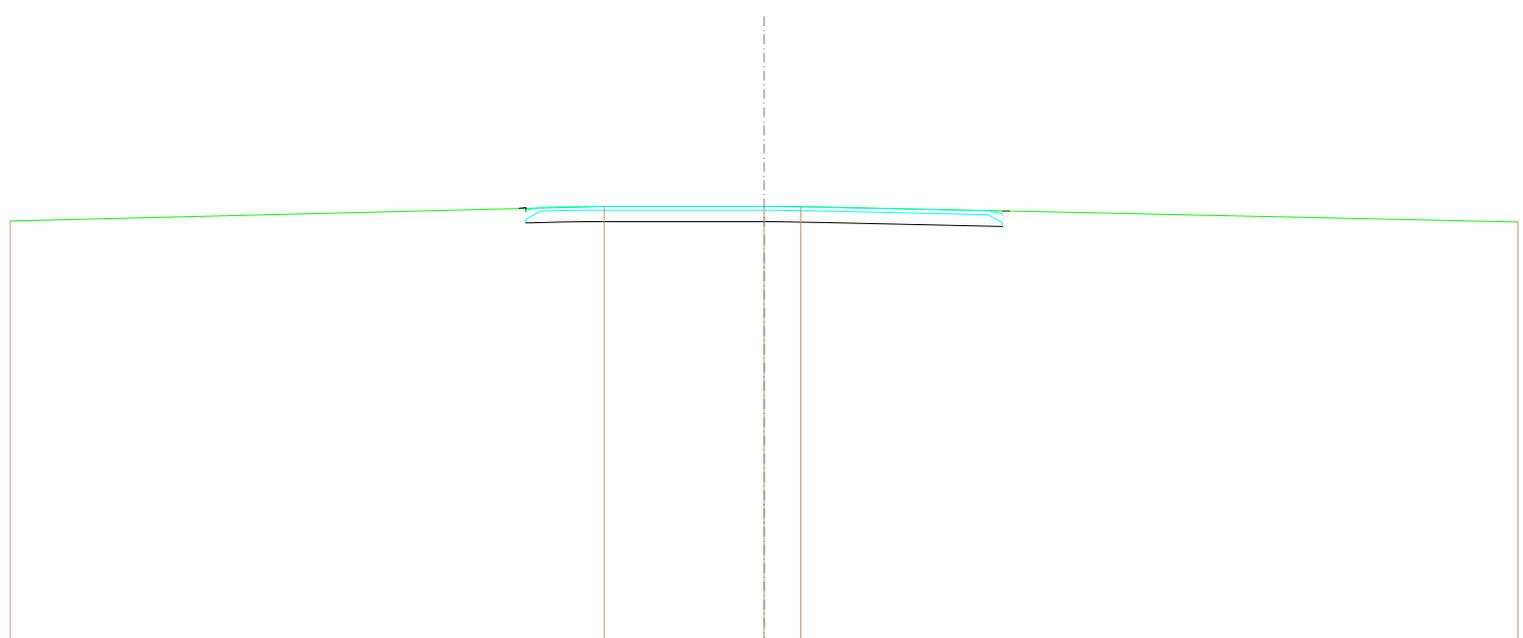


QUOTE TERRENO	10,616	11,000	11,000	11,000	10,660
DIST. PARZIALI TERRENO	15,763	4,247	0,976	19,024	
QUOTE PROGETTO					
DIST. PARZIALI PROGETTO	0,961	4,754	1,267	4,812	
QUOTE FINITO					
DIST. PARZIALI FINITO	0,384	4,754	1,267	4,426	0,384

SCAVI E BONIFICHE	
STERRO	1,179 m ²
RILEVATI	
RILEVATO	0,000 m ²
TERRENO VEGETALE	0,053 m
SOVRASTRUTTURA STRADALE	
STRATO DI USURA	3,000 m
CASSONETTO	3,000 m

SEZIONE N.: 3
 QT. PROGETTO: 10,996
 DIST.PROG.: 7,000
 DIST.PREC.: 5,490
 DIST.SUCC.: 18,000

SCALA 1:200

QT.RIF. -0,625

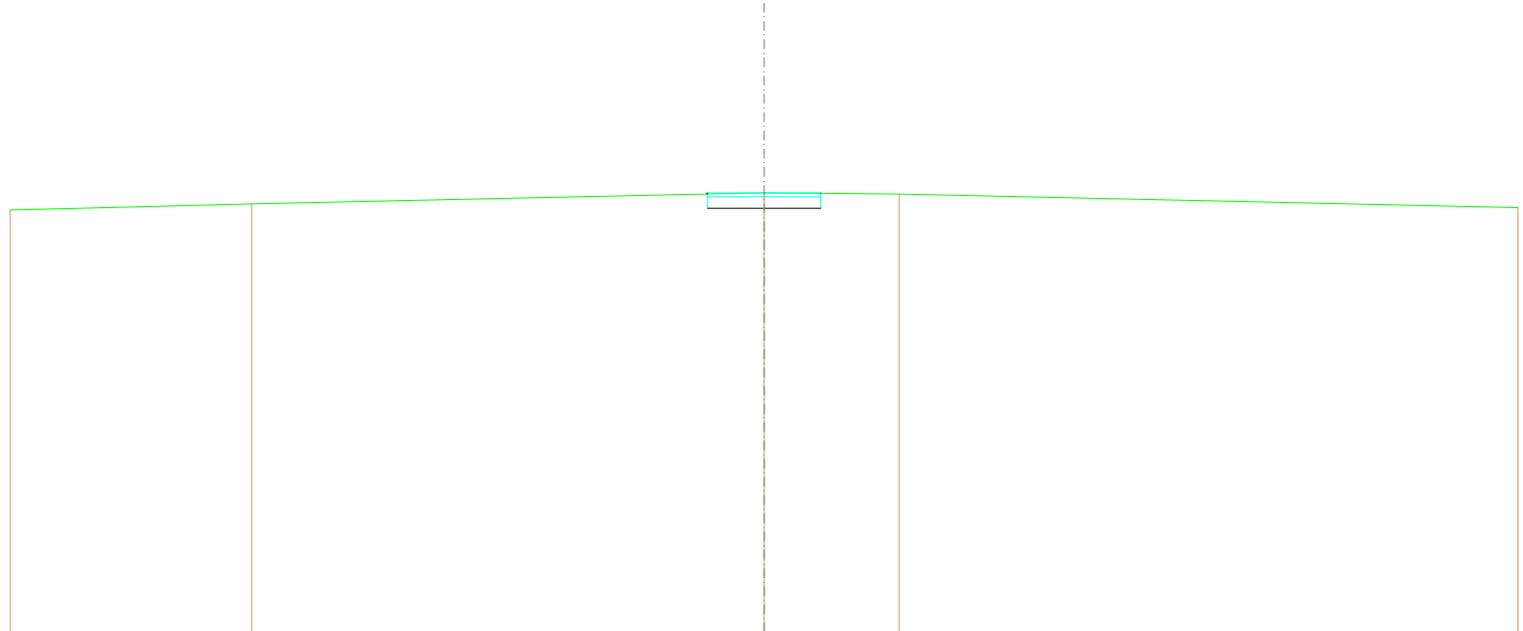

QUOTE TERRENO	10,546	10,710	11,000	10,999	10,913
DIST. PARZIALI TERRENO	6,405	13,995	3,981	16,419	
QUOTE PROGETTO			10,987 10,996 10,996	10,996 10,996 10,987	
DIST. PARZIALI PROGETTO			1,500	1,500	
QUOTE FINITO			10,987 10,996	10,996 10,987	
DIST. PARZIALI FINITO			1,500	1,500	

SCAVI E BONIFICHE	
STERRO	1,200 m ²
RILEVATI	
TERRENO VEGETALE	0,013 m
SOVRASTRUTTURA STRADALE	
STRATO DI USURA	3,000 m
CASSONETTO	3,000 m

SEZIONE N.: 4
 QT. PROGETTO: 10,639
 DIST.PROG.: 25,000
 DIST.PREC.: 18,000
 DIST.SUCC.: 25,000

SCALA 1:200

QT.RIF. -1,251


QUOTE TERRENO	10,600	10,600	10,244	10,600	10,600	10,600	10,600	10,579
DIST. PARZIALI TERRENO	1,469	1,861	3,237	6,924	6,720	20,000		
QUOTE PROGETTO						10,644 10,239 10,639	10,239	10,239 10,639 10,635
DIST. PARZIALI PROGETTO						1,500	1,500	
QUOTE FINITO						10,644 10,639	10,639	10,639 10,635
DIST. PARZIALI FINITO						1,500	1,500	

SCAVI E BONIFICHE	
STERRO	1,200 m ²
SOVRASTRUTTURA STRADALE	
STRATO DI USURA	3,000 m
CASSONETTO	3,000 m

SEZIONE N.: 5
 QT. PROGETTO: 10,500
 DIST.PROG.: 50,000
 DIST.PREC.: 25,000
 DIST.SUCC.: 25,000

SCALA 1:200

QT.RIF. -2,050

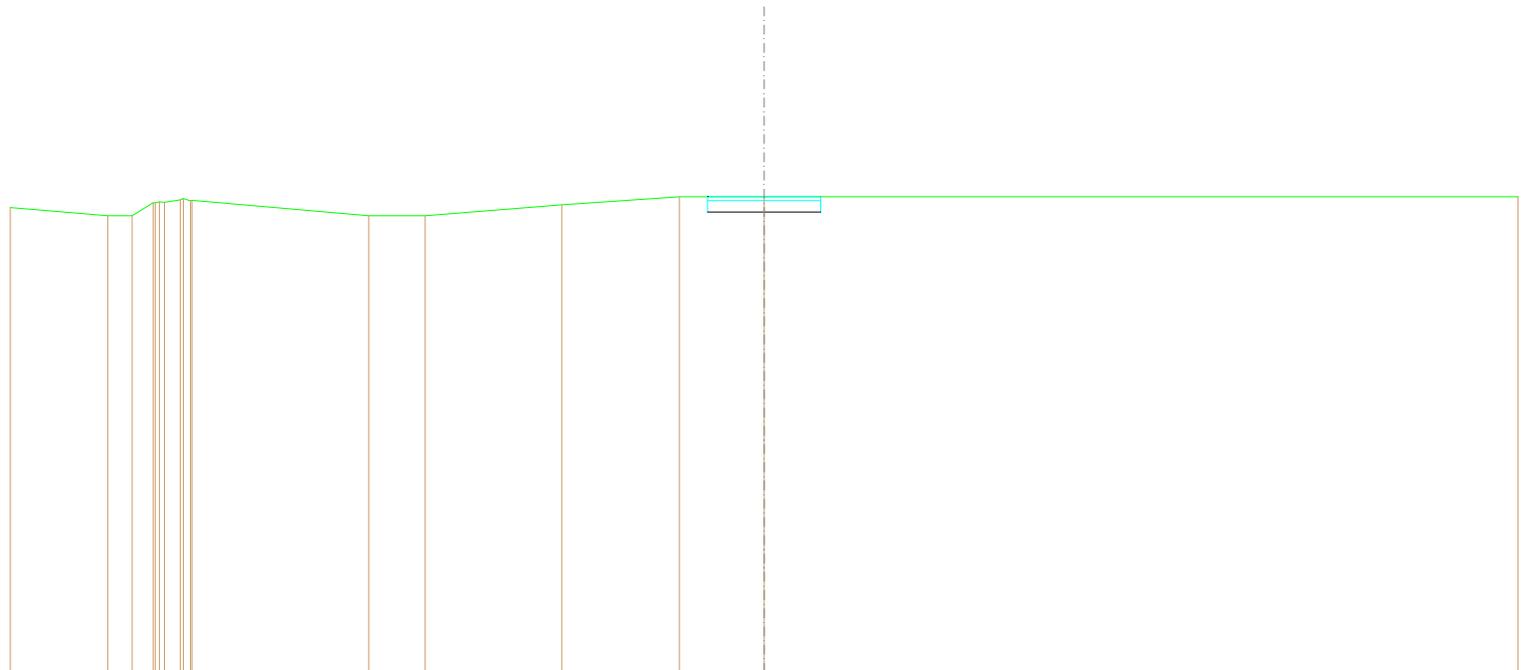


QUOTE TERRENO	10,217	10,000	10,000	10,000	10,344	10,338	10,304	10,419	10,454	10,389	10,400	10,000	10,000	10,290	10,600	10,600	10,600	10,600
DIST. PARZIALI TERRENO	2,587	0,94	0,81	0,19	4,686	1,502	3,625	3,121	2,245	20,000								
QUOTE PROGETTO															10,100	10,100	10,600	10,600
DIST. PARZIALI PROGETTO															1,500	1,500		
QUOTE FINITO															10,600	10,600	10,600	
DIST. PARZIALI FINITO															1,500	1,500		

SCAVI E BONIFICHE	
STERRO	1,213 m ²
RILEVATI	
TERRENO VEGETALE	0,047 m
SOVRASTRUTTURA STRADALE	
STRATO DI USURA	3,000 m
CASSONETTO	3,000 m

SEZIONE N.: 6
 QT. PROGETTO: 10,000
 DIST.PROG.: 75,000
 DIST.PREC.: 25,000
 DIST.SUCC.: 25,000

SCALA 1:200

QT.RIF. -1,650

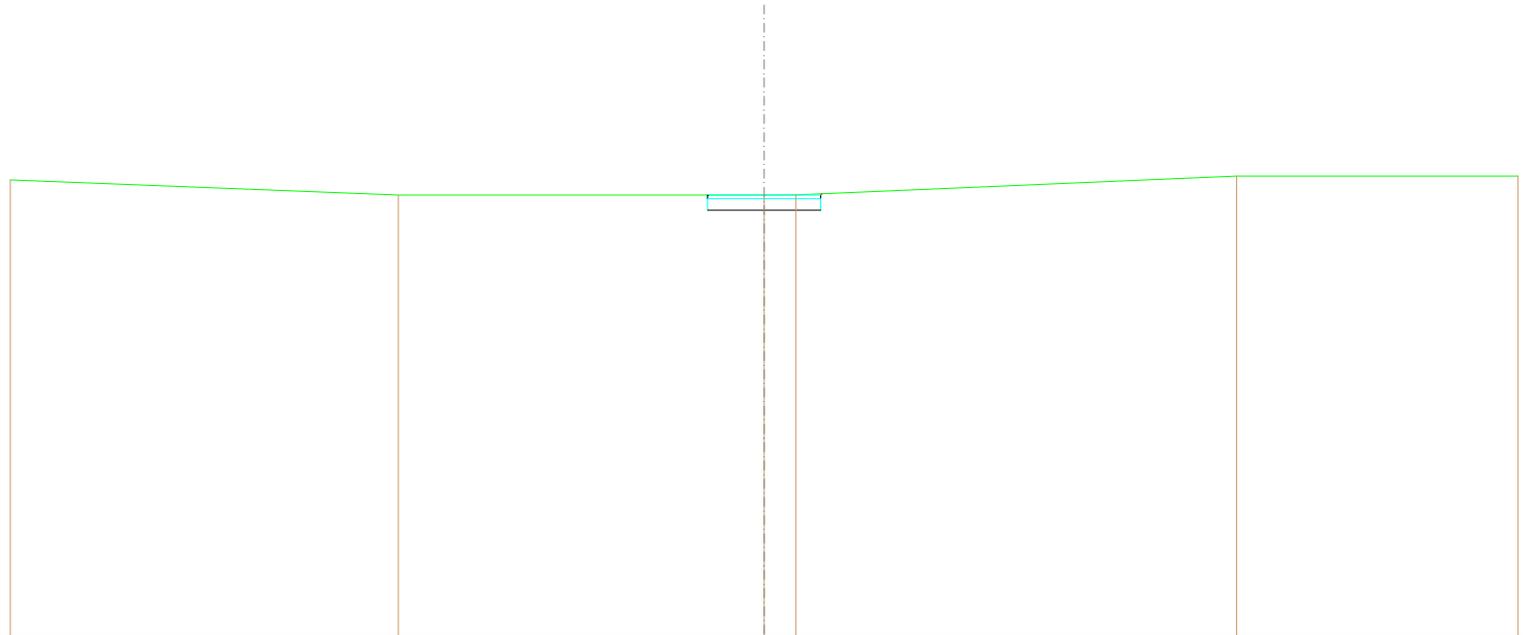


QUOTE TERRENO	10,397	10,000	10,000	10,004	10,500	10,500
DIST. PARZIALI TERRENO		10,286	9,705	0,496	11,691	7,463
QUOTE PROGETTO						
DIST. PARZIALI PROGETTO				1,800	1,500	
QUOTE FINITO						
DIST. PARZIALI FINITO				1,800	1,500	

SCAVI E BONIFICHE	
STERRO	1,184 m ²
RILEVATI	
TERRENO VEGETALE	0,022 m
SOVRASTRUTTURA STRADALE	
STRATO DI USURA	3,000 m
CASSONETTO	3,000 m

SEZIONE N.: 7
 QT. PROGETTO: 10,007
 DIST.PROG.: 100,000
 DIST.PREC.: 25,000
 DIST.SUCC.: 2,335

SCALA 1:200

QT.RIF. -1,646

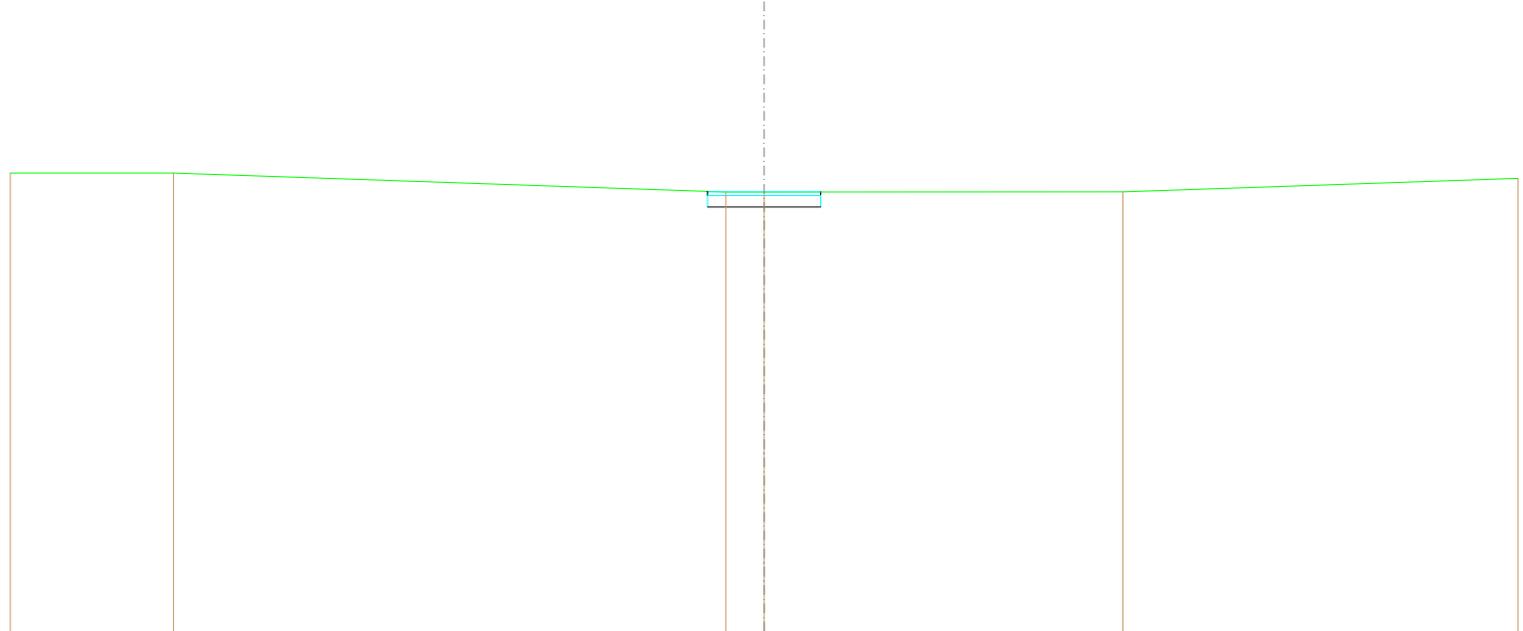


QUOTE TERRENO	10,500	10,500	10,000	10,000	10,000	10,000	10,300
DIST. PARZIALI TERRENO	4,329	14,663	1,019	9,517	10,483		
QUOTE PROGETTO			10,017	9,907	10,007	9,907	10,001
DIST. PARZIALI PROGETTO			1,500	1,500			
QUOTE FINITO			10,017	10,007	10,007	10,007	10,001
DIST. PARZIALI FINITO			1,500	1,500			

SCAVI E BONIFICHE	
STERRO	5,687 m ²
RILEVATI	
RILEVATO	0,008 m ²
TERRENO VEGETALE	0,543 m
SOVRASTRUTTURA STRADALE	
STRATO DI USURA	12,811 m
CASSONETTO	12,811 m

SEZIONE N.: 8
 QT. PROGETTO: 10,124
 DIST.PROG.: 102,335
 DIST.PREC.: 2,335
 DIST.SUCC.: 17,231

SCALA 1:200

QT.RIF. -1,288

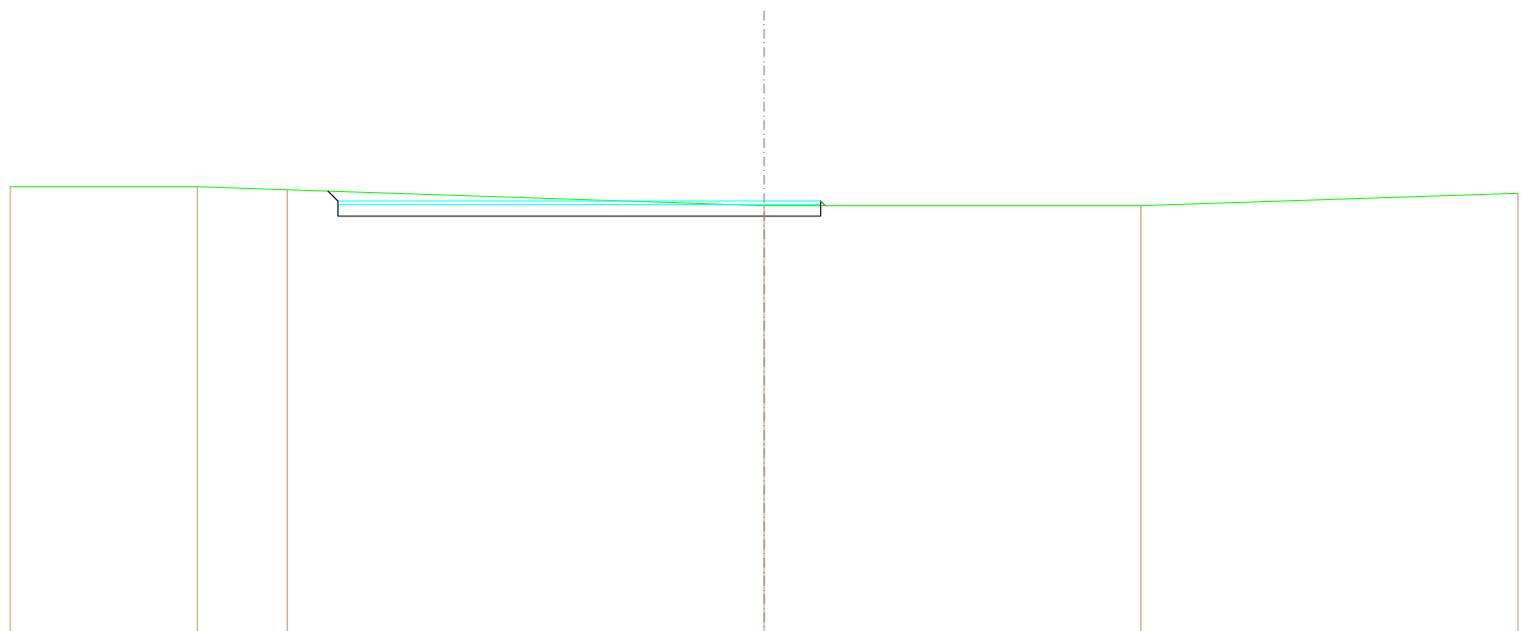


QUOTE TERRENO	10,500	10,500	10,420	10,000	10,000	10,325
DIST. PARZIALI TERRENO	4,868	2,391	12,650	9,986	10,004	
QUOTE PROGETTO			10,384 9,724 10,024 10,124	9,724 10,024 10,124 10,000		
DIST. PARZIALI PROGETTO			11,311	1,500		
QUOTE FINITO			10,384 10,124	10,124 10,124 10,000		
DIST. PARZIALI FINITO			11,311	1,500		

SCAVI E BONIFICHE	
STERRO	7,195 m ²
RILEVATI	
RILEVATO	0,001 m ²
TERRENO VEGETALE	0,513 m
SOVRASTRUTTURA STRADALE	
STRATO DI USURA	12,811 m
CASSONETTO	12,811 m

SEZIONE N.: 9
 QT. PROGETTO: 10,188
 DIST.PROG.: 119,566
 DIST.PREC.: 17,231

SCALA 1:200

QT.RIF. -1,256

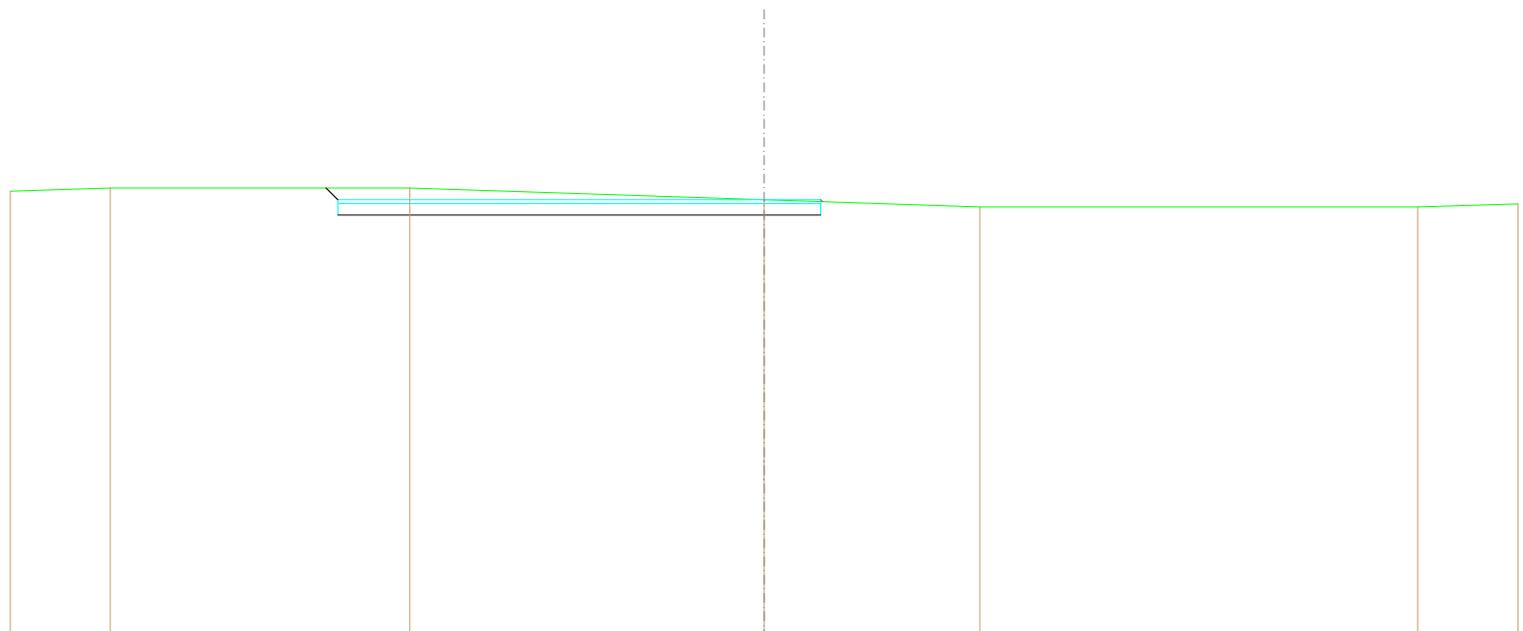

QUOTE TERRENO	10,414	10,600	10,600	10,188	10,000	10,000	10,078
DIST. PARZIALI TERRENO	2,863	7,942	9,405	5,721	11,616	2,863	
QUOTE PROGETTO							
DIST. PARZIALI PROGETTO			11,311	1,500			
QUOTE FINITO							
DIST. PARZIALI FINITO			11,311	1,500			

ASSE D3

--	--	--

SCAVI E BONIFICHE	
STERRO	4,942 m ²
RILEVATI	
RILEVATO	0,001 m ²
TERRENO VEGETALE	0,214 m
SOVRASTRUTTURA STRADALE	
STRATO DI USURA	12,644 m
CASSONETTO	12,644 m

SEZIONE N.: 2
 QT. PROGETTO: 10,768
 DIST.PROG.: 1,510
 DIST.PREC.: 1,510
 DIST.SUCC.: 5,490

SCALA 1:200

QT.RIF. -0,900


QUOTE TERRENO	10,588	10,590	10,180	10,010 10,000	10,600	10,758	11,000	11,000	10,768
DIST. PARZIALI TERRENO	2,057	3,040	1,780	2,801	10,051	9,340	2,121	5,538	
QUOTE PROGETTO						10,368		10,328 10,328 10,328 10,328	
DIST. PARZIALI PROGETTO					6,322	6,322			
QUOTE FINITO						10,768		10,018 10,018 10,018 10,018	
DIST. PARZIALI FINITO					0,384	5,698	5,698	0,384	

SCAVI E BONIFICHE	
STERRO	1,206 m ²
RILEVATI	
RILEVATO	0,001 m ²
TERRENO VEGETALE	0,120 m
SOVRASTRUTTURA STRADALE	
STRATO DI USURA	3,000 m
CASSONETTO	3,000 m

SEZIONE N.: 3
 QT. PROGETTO: 10,721
 DIST.PROG.: 7,000
 DIST.PREC.: 5,490
 DIST.SUCC.: 18,000

SCALA 1:200

QT.RIF. -0,762

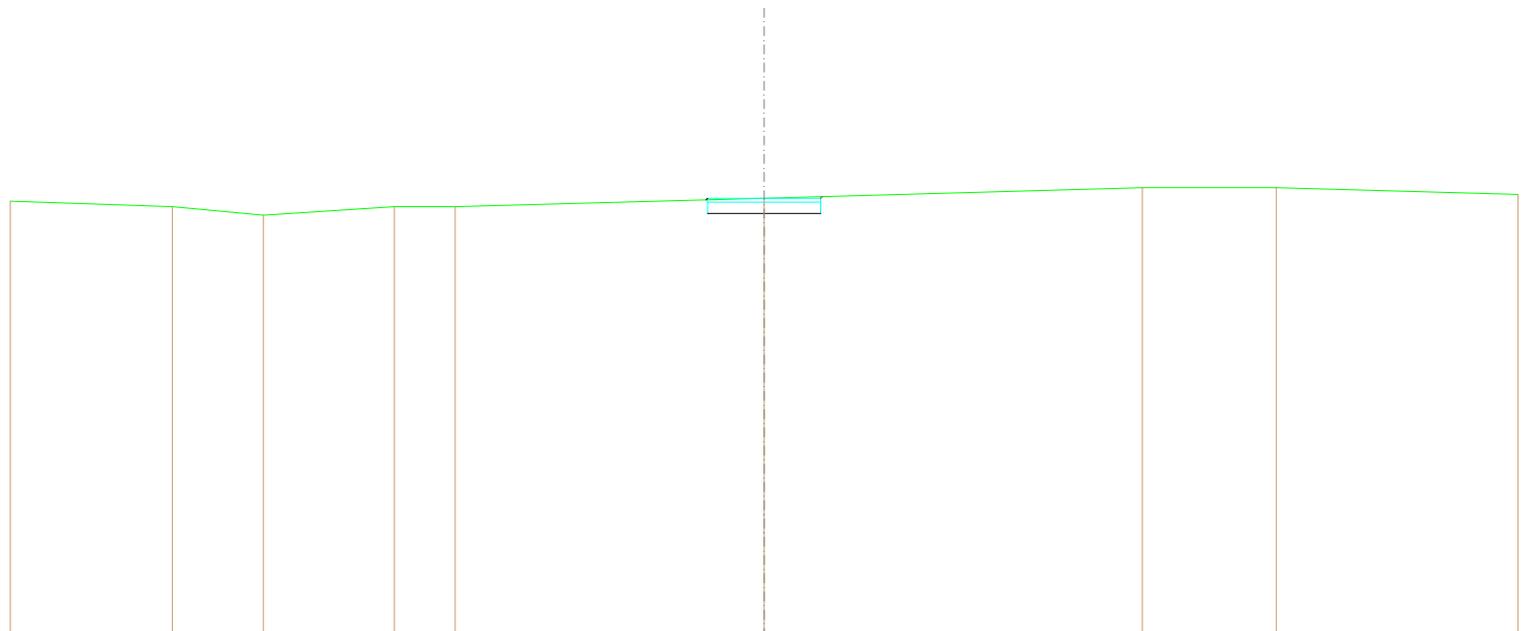

QUOTE TERRENO	10,644	10,500	10,276	10,500	10,600		10,722	11,000	11,000	10,622
DIST. PARZIALI TERRENO		4,299	2,417	3,472	1,617	8,195		10,094	3,554	6,412
QUOTE PROGETTO							10,681 10,321 10,721	10,321	10,321 10,721 10,785	
DIST. PARZIALI PROGETTO							1,500	1,500		
QUOTE FINITO							10,681 10,721	10,721	10,721 10,785	
DIST. PARZIALI FINITO							1,500	1,500		

SCAVI E BONIFICHE	
STERRO	1,202 m ²
RILEVATI	
RILEVATO	0,001 m ²
TERRENO VEGETALE	0,128 m
SOVRASTRUTTURA STRADALE	
STRATO DI USURA	3,000 m
CASSONETTO	3,000 m

SEZIONE N.: 4
 QT. PROGETTO: 10,566
 DIST.PROG.: 25,000
 DIST.PREC.: 18,000
 DIST.SUCC.: 25,000

SCALA 1:200

QT.RIF. -0,817


QUOTE TERRENO	10,622	10,600	10,500	10,566	11,000	11,000
DIST. PARZIALI TERRENO	11,687	6,025	2,307	14,589	5,411	
QUOTE PROGETTO				10,622 10,186 10,696	10,186 10,186 10,612	
DIST. PARZIALI PROGETTO				1,500	1,500	
QUOTE FINITO				10,622 10,696	10,696 10,612	
DIST. PARZIALI FINITO				1,500	1,500	

SCAVI E BONIFICHE	
STERRO	1,138 m ²
RILEVATI	
RILEVATO	0,003 m ²
TERRENO VEGETALE	0,175 m
SOVRASTRUTTURA STRADALE	
STRATO DI USURA	3,000 m
CASSONETTO	3,000 m

SEZIONE N.: 5
 QT. PROGETTO: 10,655
 DIST.PROG.: 50,000
 DIST.PREC.: 25,000
 DIST.SUCC.: 25,000

SCALA 1:200

QT.RIF. -0,772

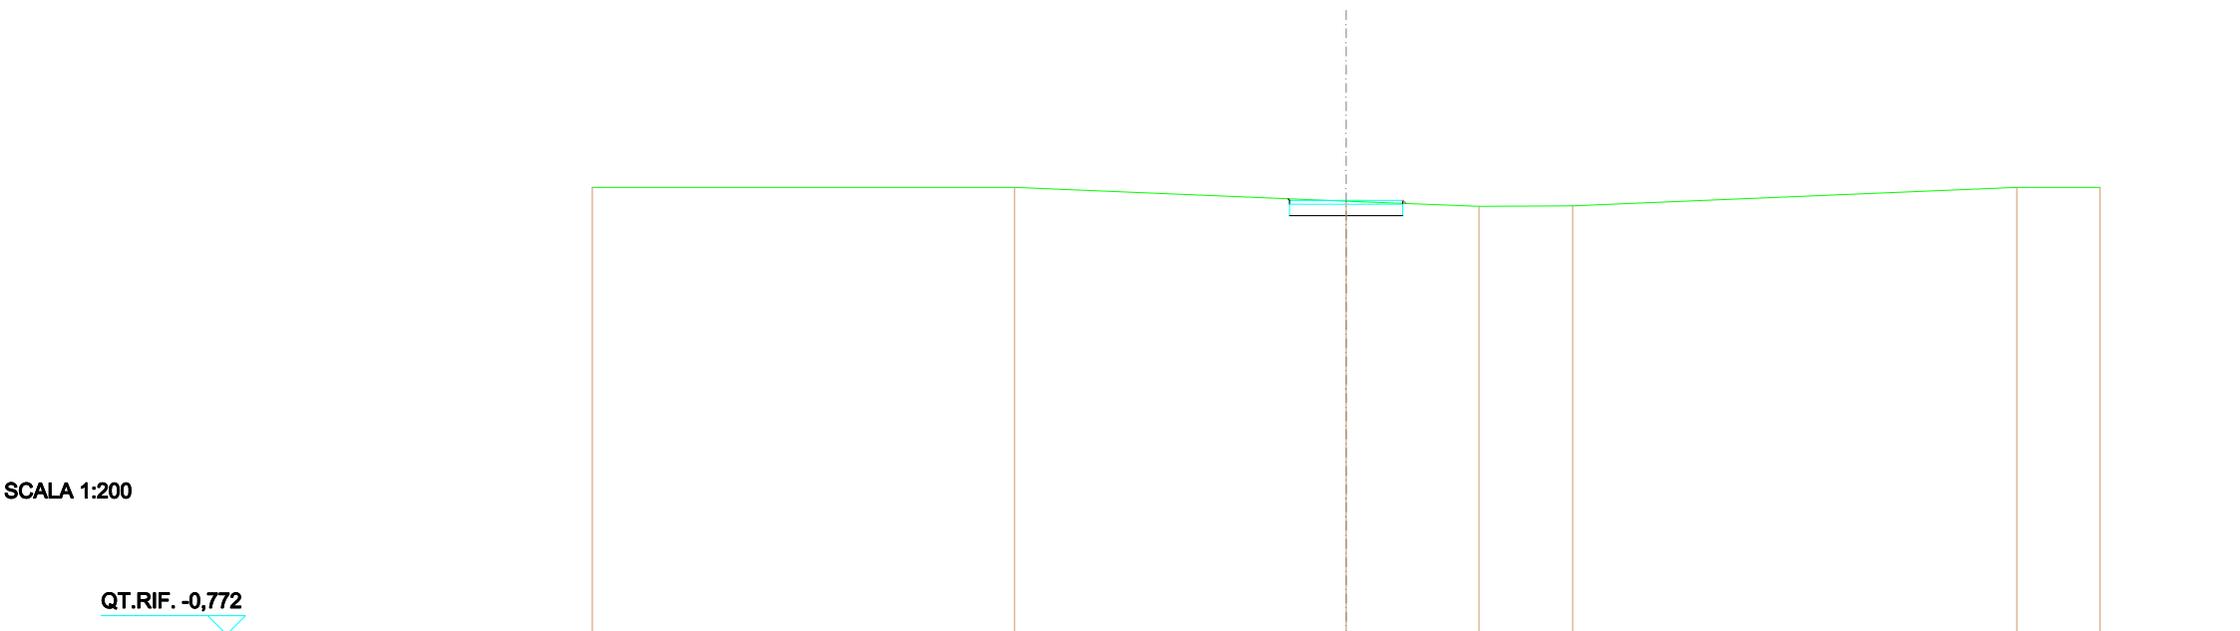


QUOTE TERRENO	11,000	11,000	10,653	10,600	10,610	11,000	11,000
DIST. PARZIALI TERRENO	11,204	8,796	3,525	2,486	11,779	2,210	
QUOTE PROGETTO			10,687 10,256 10,655	10,256	10,256 10,655 10,655 10,673		
DIST. PARZIALI PROGETTO			1,500	1,500			
QUOTE FINITO			10,687 10,655	10,655	10,655 10,655 10,673		
DIST. PARZIALI FINITO			1,500	1,500			

SCAVI E BONIFICHE	
STERRO	1,205 m ²
RILEVATI	
RILEVATO	0,000 m ²
TERRENO VEGETALE	0,054 m
SOVRASTRUTTURA STRADALE	
STRATO DI USURA	3,000 m
CASSONETTO	3,000 m

SEZIONE N.: 6
 QT. PROGETTO: 11,072
 DIST.PROG.: 75,000
 DIST.PREC.: 25,000
 DIST.SUCC.: 25,000

SCALA 1:200

QT.RIF. -0,596

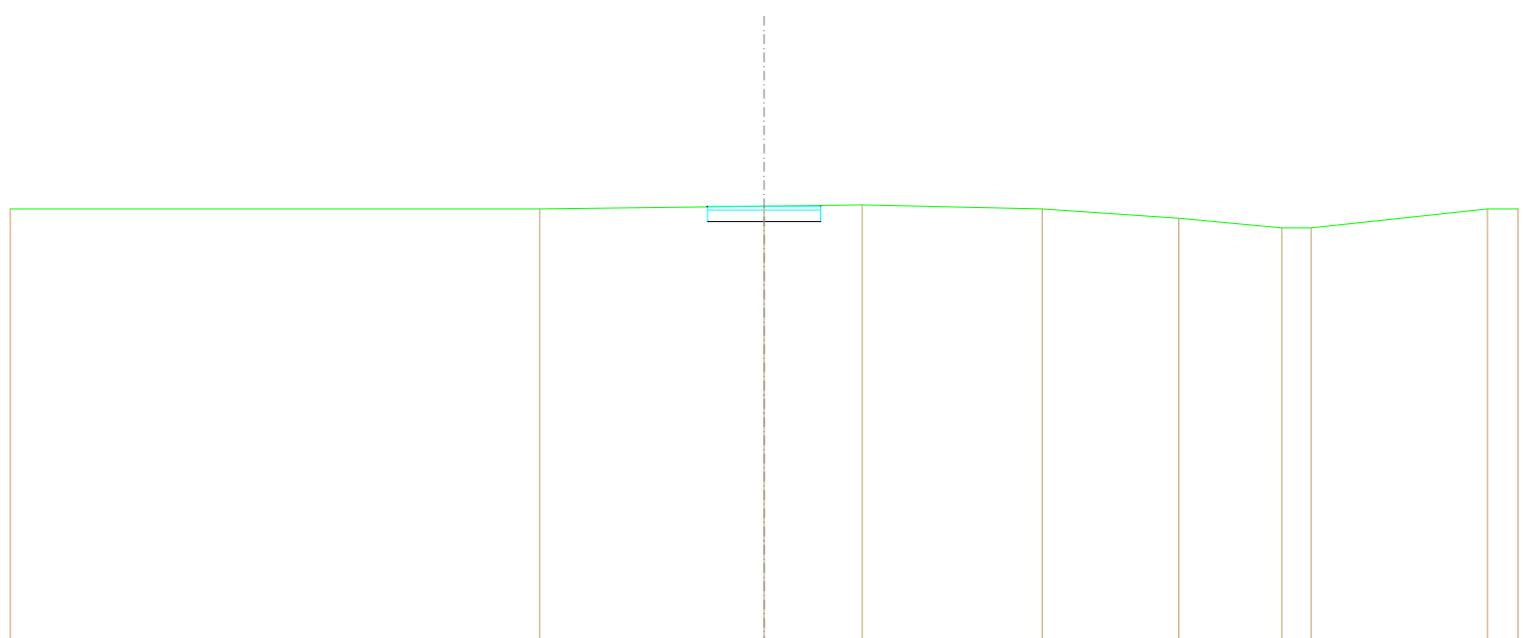


QUOTE TERRENO	11,000	11,000	11,073	11,107	11,000	10,786	10,600	10,600	11,000	11,003
DIST. PARZIALI TERRENO	14,047	5,963	2,802	4,776	3,627	2,730	0,776	4,680	0,012	11,003
QUOTE PROGETTO			11,065	11,072	11,063					
DIST. PARZIALI PROGETTO			1,500	1,500						
QUOTE FINITO			11,065	11,072	11,063					
DIST. PARZIALI FINITO			1,500	1,500						

SCAVI E BONIFICHE	
STERRO	1,199 m ²
RILEVATI	
TERRENO VEGETALE	0,021 m
SOVRASTRUTTURA STRADALE	
STRATO DI USURA	3,000 m
CASSONETTO	3,000 m

SEZIONE N.: 7
 QT. PROGETTO: 11,499
 DIST.PROG.: 100,000
 DIST.PREC.: 25,000
 DIST.SUCC.: 2,344

SCALA 1:200

QT.RIF. -0,448

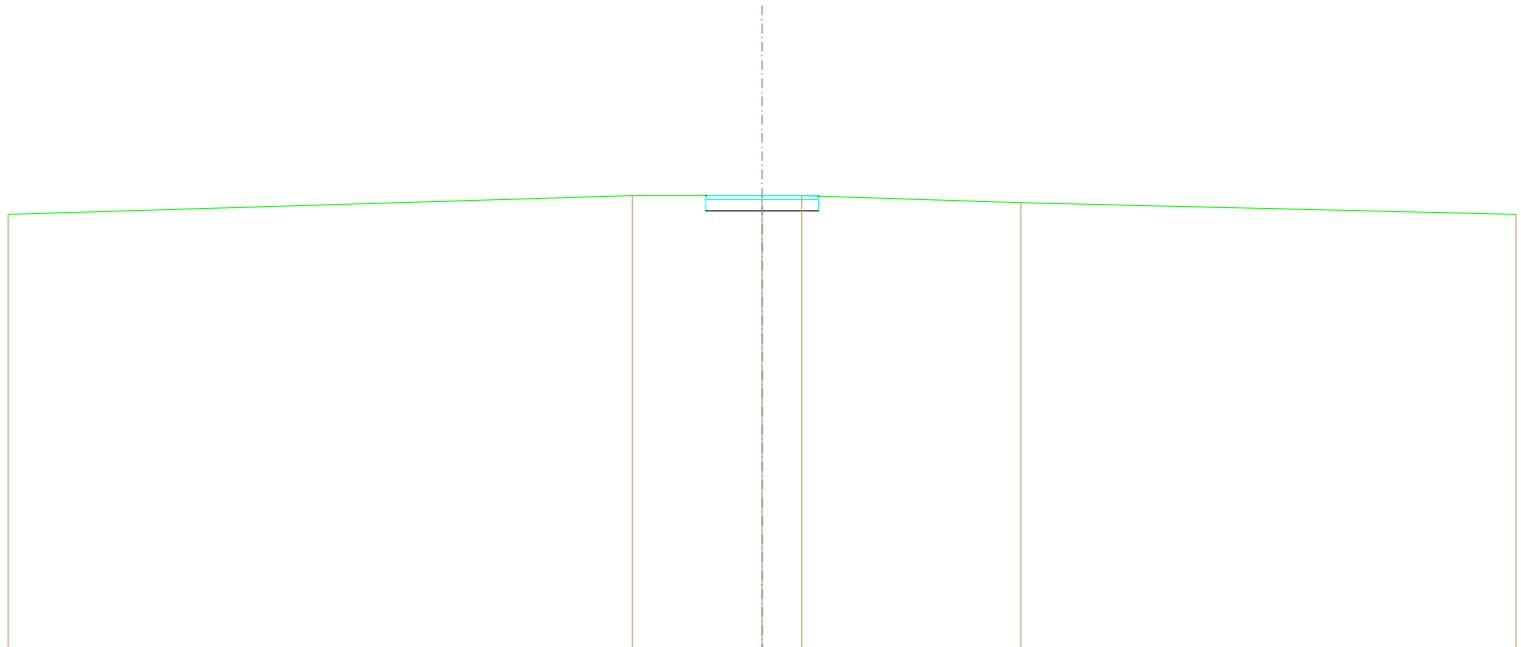


QUOTE TERRENO	11,006	11,500	11,500	11,500	11,314	11,006
DIST. PARZIALI TERRENO		16,657	3,443	1,047	5,816	13,137
QUOTE PROGETTO			11,500 11,000 11,499	11,000 11,000	11,000 11,000	11,000 11,000
DIST. PARZIALI PROGETTO			1,500	1,500		
QUOTE FINITO			11,500 11,499	11,499	11,499 11,499	
DIST. PARZIALI FINITO			1,500	1,500		

SCAVI E BONIFICHE	
STERRO	4,083 m ²
RILEVATI	
RILEVATO	0,026 m ²
TERRENO VEGETALE	0,356 m
SOVRASTRUTTURA STRADALE	
STRATO DI USURA	12,265 m
CASSONETTO	12,265 m

SEZIONE N.: 8
 QT. PROGETTO: 11,499
 DIST.PROG.: 102,344
 DIST.PREC.: 2,344
 DIST.SUCC.: 16,952

SCALA 1:200

QT.RIF. -0,150

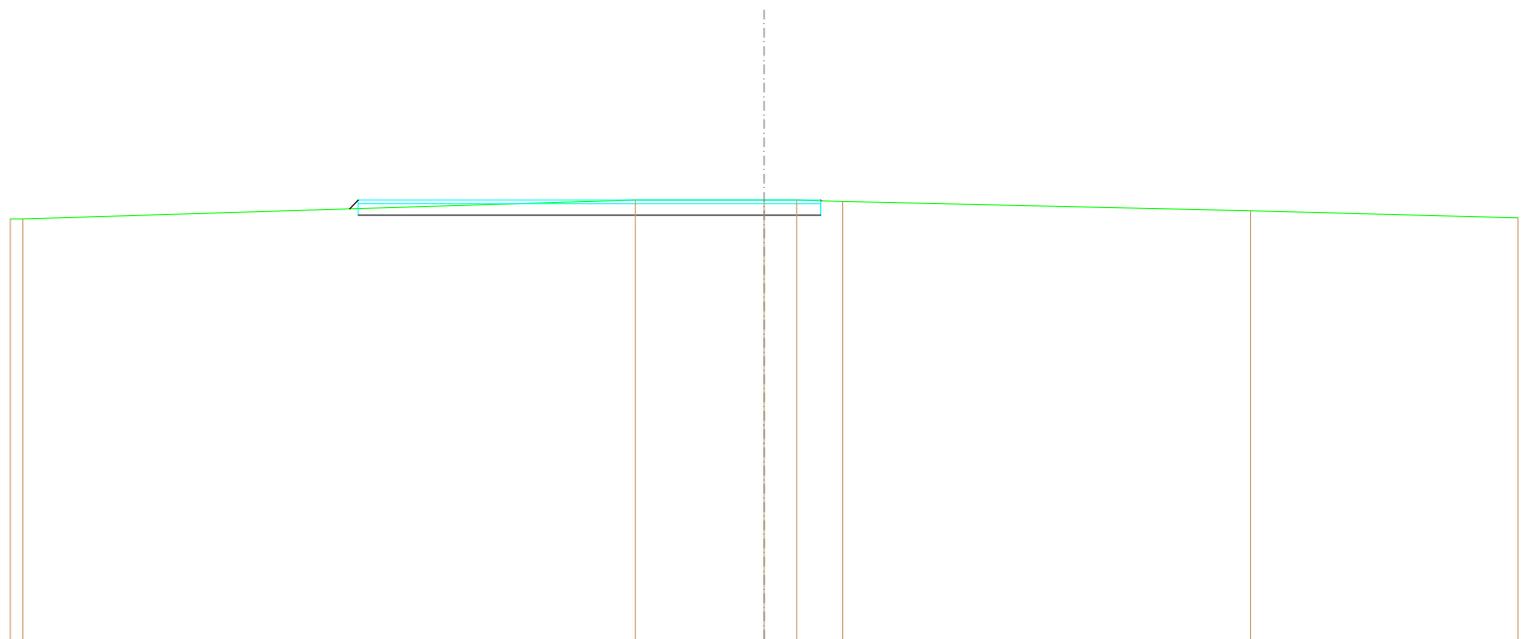


QUOTE TERRENO	11,000 11,000		11,500	11,500	11,500	11,461	11,215	11,029
DIST. PARZIALI TERRENO	0,352	16,251	3,418	0,890	1,224	10,821	7,094	
QUOTE PROGETTO		11,267 11,499		11,069	11,089 11,499 11,479			
DIST. PARZIALI PROGETTO		10,785		1,500				
QUOTE FINITO		11,267 11,499		11,499	11,499 11,479			
DIST. PARZIALI FINITO		10,785		1,500				

SCAVI E BONIFICHE	
STERRO	2,585 m ²
RILEVATI	
RILEVATO	0,073 m ²
TERRENO VEGETALE	0,552 m
SOVRASTRUTTURA STRADALE	
STRATO DI USURA	12,265 m
CASSONETTO	12,265 m

SEZIONE N.: 9
 QT. PROGETTO: 11,497
 DIST.PROG.: 119,296
 DIST.PREC.: 16,952

SCALA 1:200

QT.RIF. -0,150

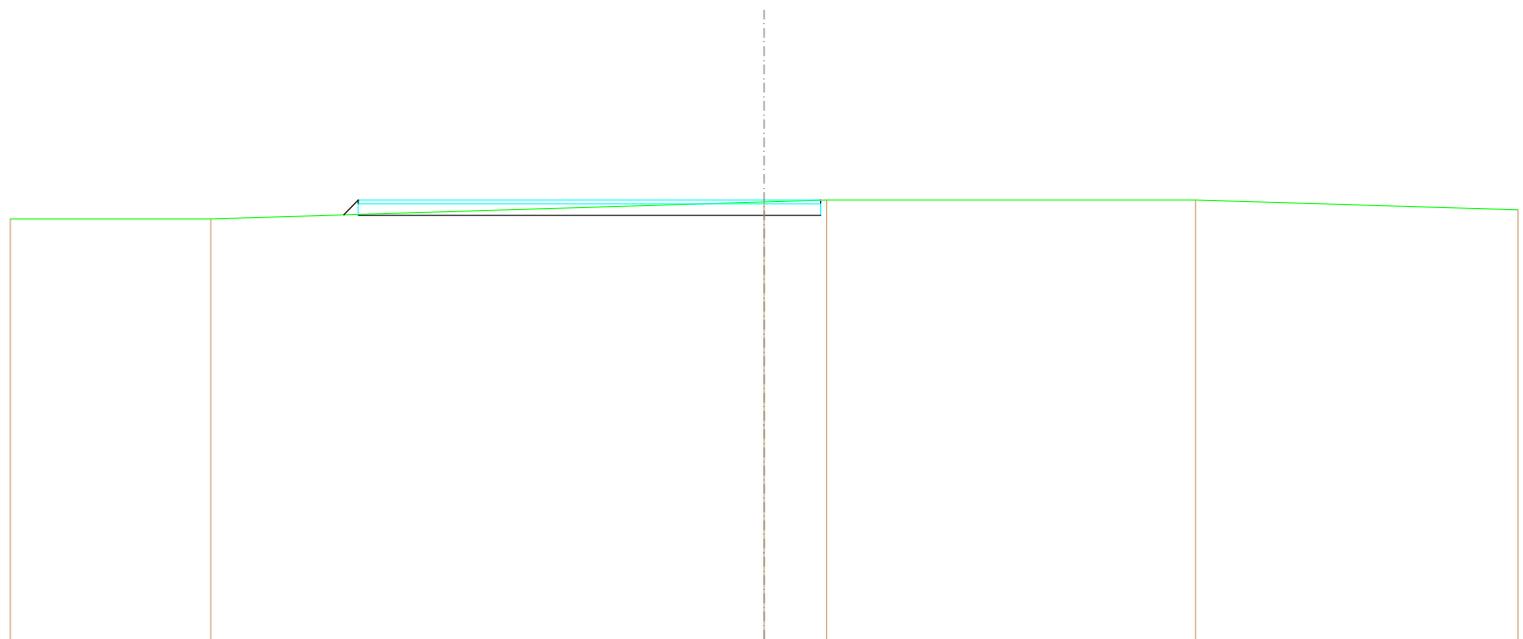

QUOTE TERRENO	11,000	11,000	11,448	11,500	11,500	11,240
DIST. PARZIALI TERRENO	5,318	14,681	1,658	9,786	8,556	
QUOTE PROGETTO			11,007	11,007 11,387 11,497 11,485		
DIST. PARZIALI PROGETTO		10,785	1,500			
QUOTE FINITO			11,497	11,497 11,485		
DIST. PARZIALI FINITO		10,785	1,500			


ASSE D4

--	--	--

SEZIONE N.: 1
QT. PROGETTO: 10,000
DIST.PROG.: 0,000
DIST.SUCC.: 1,510

SCALA 1:200

QT.RIF. -2,350

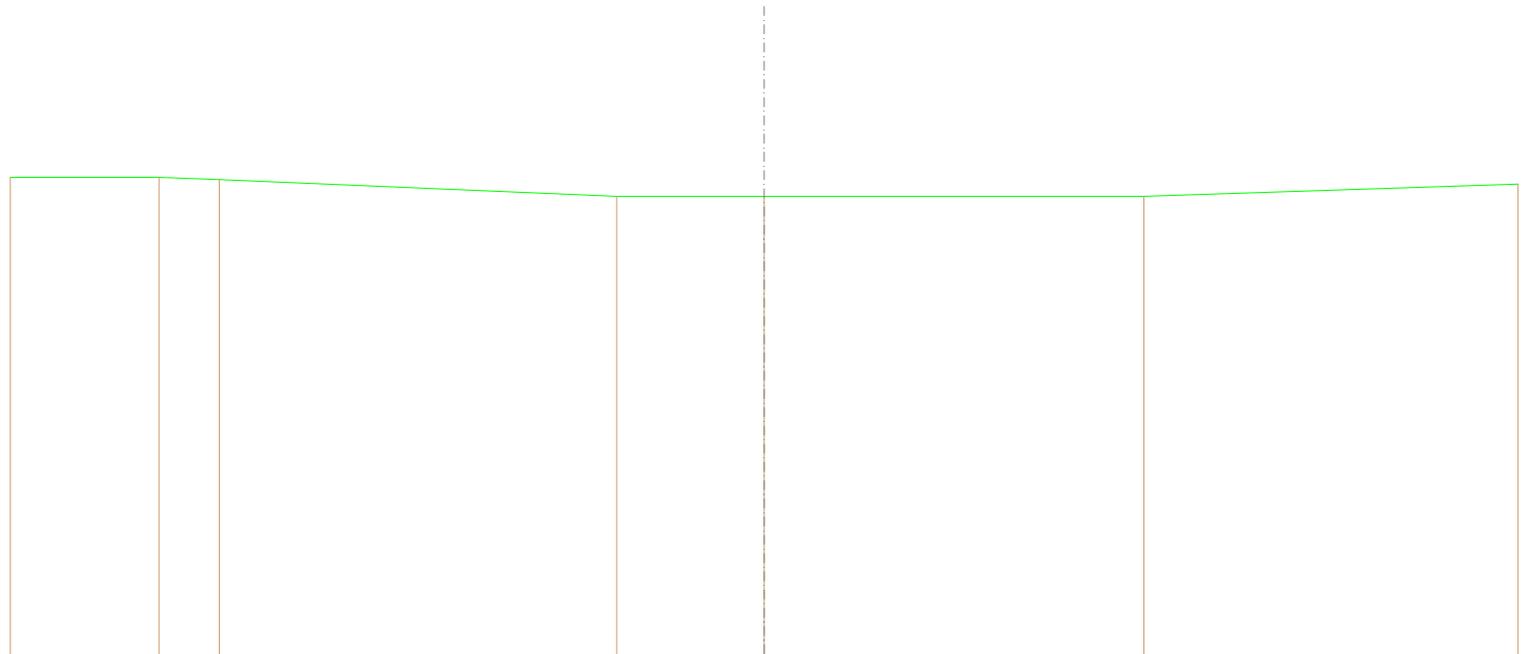


QUOTE TERRENO	10,500	10,600	10,441	10,000	10,000	10,000	10,324
DIST. PARZIALI TERRENO	3,949	1,597	10,544	3,909	10,075	9,825	
QUOTE PROGETTO							
DIST. PARZIALI PROGETTO							
QUOTE FINITO							
DIST. PARZIALI FINITO							

SCAVI E BONIFICHE	
STERRO	5,098 m ²
RILEVATI	
TERRENO VEGETALE	0,179 m
SOVRASTRUTTURA STRADALE	
STRATO DI USURA	12,644 m
CASSONETTO	12,644 m

SEZIONE N.: 2
 QT. PROGETTO: 10,000
 DIST.PROG.: 1,510
 DIST.PREC.: 1,510
 DIST.SUCC.: 5,490

SCALA 1:200

QT.RIF. -1,650

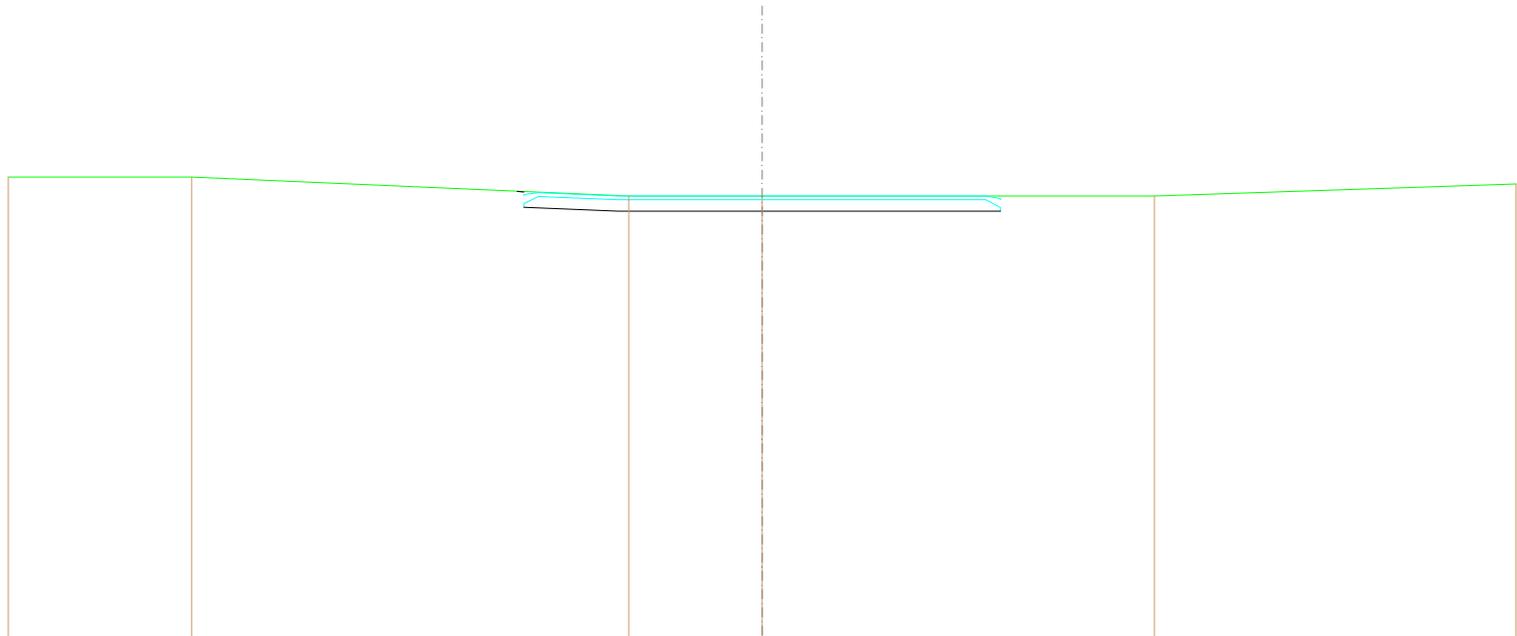


QUOTE TERRENO	10,600	10,600	10,000	10,000	10,000	10,314
DIST. PARZIALI TERRENO	4,866	11,663	3,540	10,404	9,586	
QUOTE PROGETTO			9,600	9,600	9,600	
DIST. PARZIALI PROGETTO			2,466	3,627	6,322	
QUOTE FINITO			10,000	10,000	10,000	
DIST. PARZIALI FINITO			2,110	3,627	5,698	

SCAVI E BONIFICHE	
STERRO	1,206 m ²
RILEVATI	
TERRENO VEGETALE	0,015 m
SOVRASTRUTTURA STRADALE	
STRATO DI USURA	3,000 m
CASSONETTO	3,000 m

SEZIONE N.: 3
 QT. PROGETTO: 10,000
 DIST.PROG.: 7,000
 DIST.PREC.: 5,490
 DIST.SUCC.: 18,000

SCALA 1:200

QT.RIF. -1,650

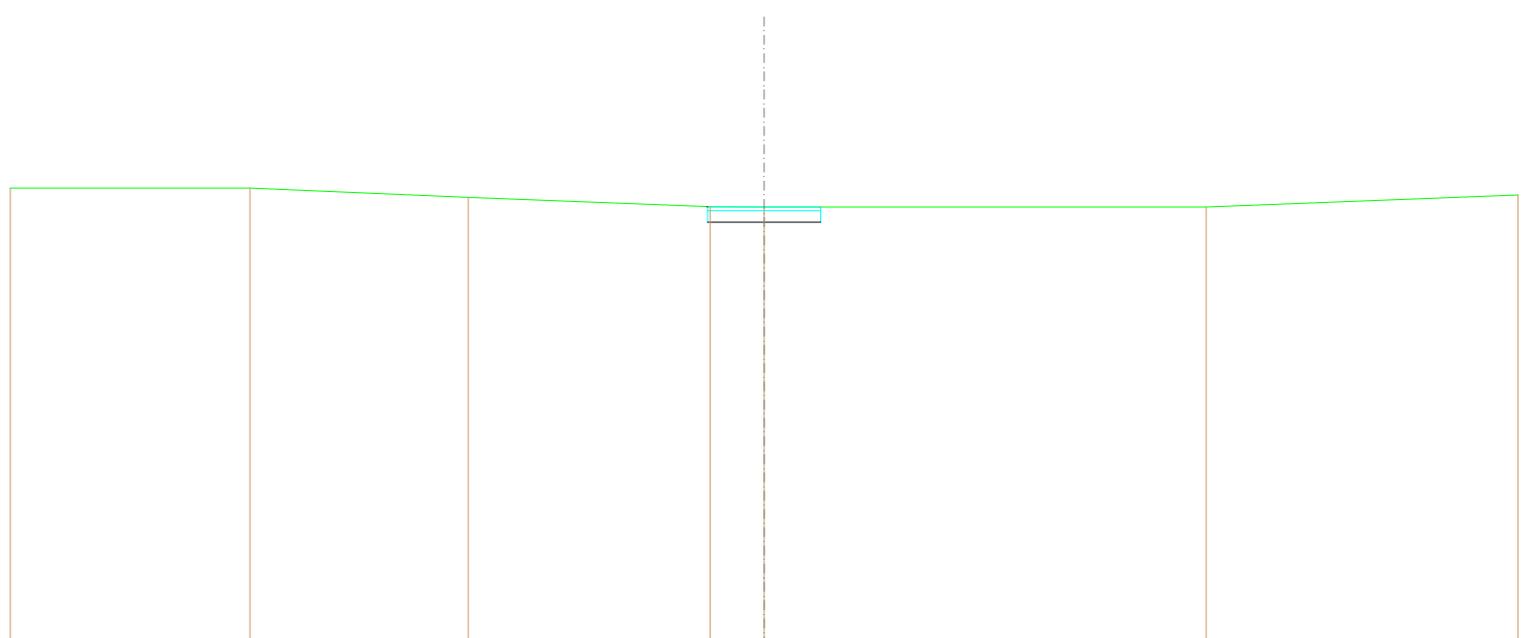

QUOTE TERRENO	10,500	10,500	10,254	10,008	10,000	10,000	10,316
DIST. PARZIALI TERRENO	6,358	5,793	6,417	1,432	11,729	8,271	
QUOTE PROGETTO				10,011 9,600 10,000	9,600	10,000 9,600 10,000	
DIST. PARZIALI PROGETTO				1,500	1,500		
QUOTE FINITO				10,011 10,000	10,000	10,000	
DIST. PARZIALI FINITO				1,500	1,500		

SCAVI E BONIFICHE	
STERRO	1,213 m ²
RILEVATI	
RILEVATO	0,001 m ²
TERRENO VEGETALE	0,154 m
SOVRASTRUTTURA STRADALE	
STRATO DI USURA	3,000 m
CASSONETTO	3,000 m

SEZIONE N.: 4
 QT. PROGETTO: 10,274
 DIST.PROG.: 25,000
 DIST.PREC.: 18,000
 DIST.SUCC.: 25,000

SCALA 1:200

QT.RIF. -1,213


QUOTE TERRENO	10,337	10,500	10,500	10,278	10,000	10,000	10,286
DIST. PARZIALI TERRENO	3,689	9,827	6,484	7,736	7,132	5,132	
QUOTE PROGETTO							
DIST. PARZIALI PROGETTO				10,332 9,874 10,274	9,874	9,874 10,274 10,223	
QUOTE FINITO							
DIST. PARZIALI FINITO				10,332 10,274	10,274	10,274 10,223	

SCAVI E BONIFICHE	
STERRO	1,200 m ²
SOVRASTRUTTURA STRADALE	
STRATO DI USURA	3,000 m
CASSONETTO	3,000 m

SEZIONE N.: 5
 QT. PROGETTO: 10,500
 DIST.PROG.: 50,000
 DIST.PREC.: 25,000
 DIST.SUCC.: 25,000

SCALA 1:200

QT.RIF. -2,050

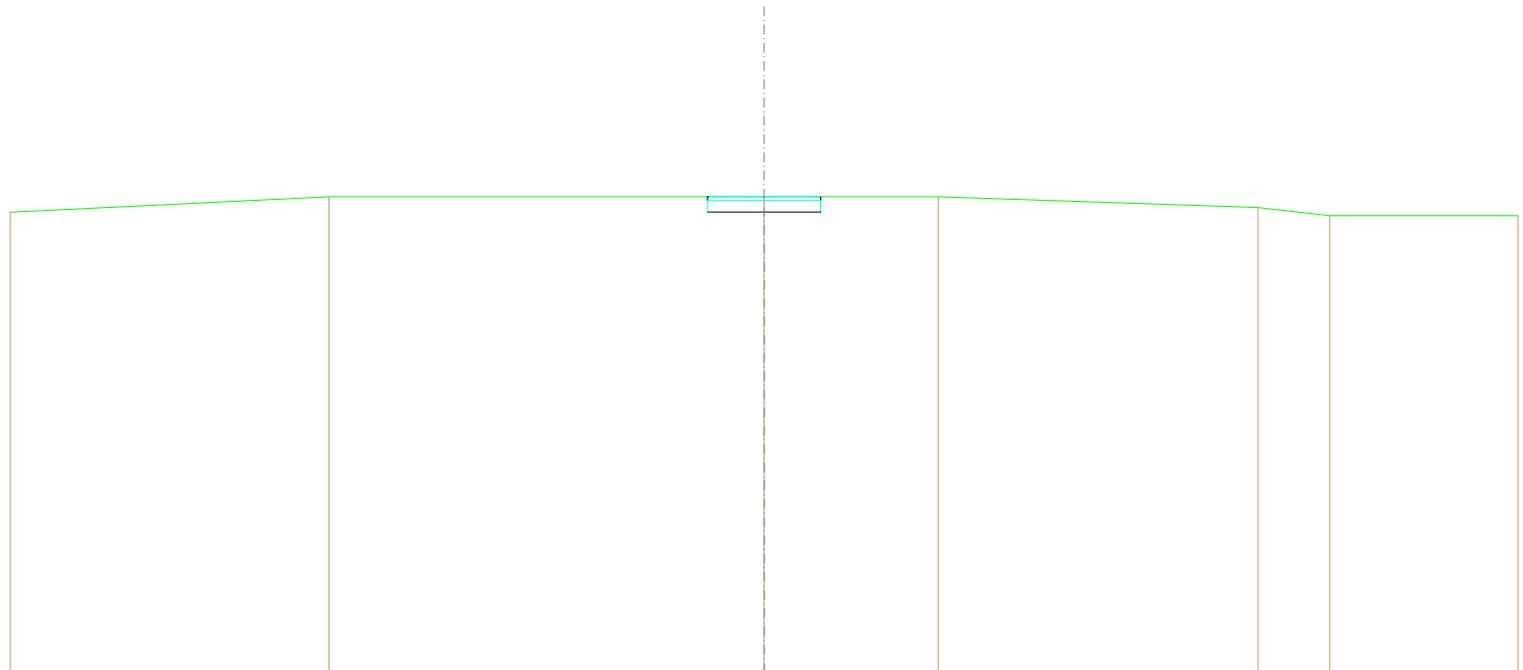


QUOTE TERRENO	10,094	10,500	10,500	10,500	10,500	10,217	10,000	10,000
DIST. PARZIALI TERRENO		8,480	11,540	4,619	8,486	1,888	4,997	
QUOTE PROGETTO				10,500 10,100 10,400 10,500	10,100	10,100 10,400 10,500		
DIST. PARZIALI PROGETTO				1,500	1,500			
QUOTE FINITO				10,500	10,500	10,500		
DIST. PARZIALI FINITO				1,500	1,500			

SCAVI E BONIFICHE	
STERRO	1,200 m ²
SOVRASTRUTTURA STRADALE	
STRATO DI USURA	3,000 m
CASSONETTO	3,000 m

SEZIONE N.: 6
 QT. PROGETTO: 10,500
 DIST.PROG.: 75,000
 DIST.PREC.: 25,000
 DIST.SUCC.: 25,000

SCALA 1:200

QT.RIF. -2,050

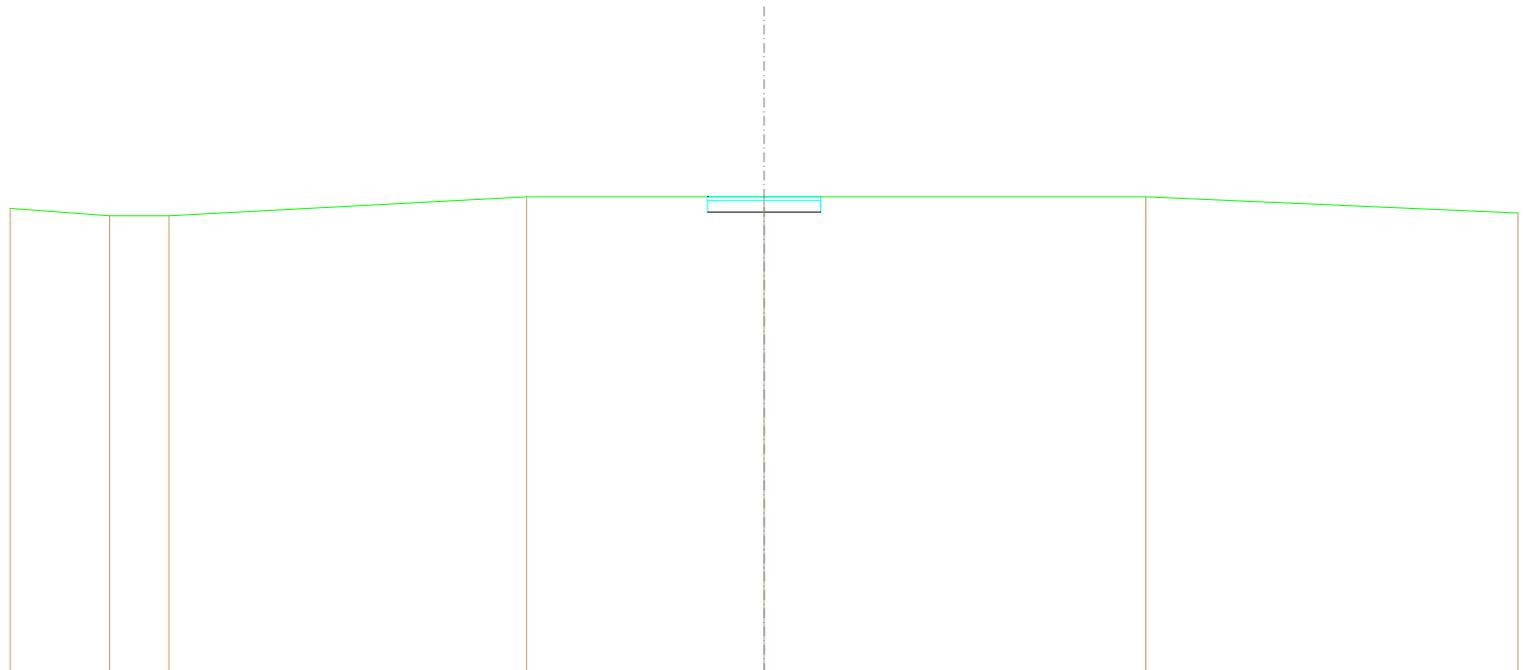

QUOTE TERRENO	10,196	10,000	10,000	10,500	10,500	10,500	10,074
DIST. PARZIALI TERRENO	2,634	1,579	9,488	6,299	10,124	9,676	
QUOTE PROGETTO					10,100 10,500	10,100	10,100 10,500
DIST. PARZIALI PROGETTO					1,500	1,500	
QUOTE FINITO					10,500	10,500	10,500
DIST. PARZIALI FINITO					1,500	1,500	

SCAVI E BONIFICHE	
STERRO	1,192 m ²
RILEVATI	
RILEVATO	0,000 m ²
TERRENO VEGETALE	0,044 m
SOVRASTRUTTURA STRADALE	
STRATO DI USURA	3,000 m
CASSONETTO	3,000 m

SEZIONE N.: 7
 QT. PROGETTO: 10,500
 DIST.PROG.: 100,000
 DIST.PREC.: 25,000
 DIST.SUCC.: 2,152

SCALA 1:200

QT.RIF. -1,150


QUOTE TERRENO	10,500	10,500	10,138	10,000	10,000	10,087	10,500	10,500	10,500	10,480	10,480	
DIST. PARZIALI TERRENO		4,903	3,374	1,804	0,700	0,888	7,533	0,988		19,238	0,782	0,480
QUOTE PROGETTO								10,488	10,100	10,500	10,100	10,500
DIST. PARZIALI PROGETTO								1,500	1,500			
QUOTE FINITO								10,488	10,500	10,500	10,500	
DIST. PARZIALI FINITO								1,500	1,500			

SCAVI E BONIFICHE	
STERRO	2,190 m ²
RILEVATI	
RILEVATO	0,222 m ²
TERRENO VEGETALE	0,454 m
SOVRASTRUTTURA STRADALE	
STRATO DI USURA	12,365 m
CASSONETTO	12,365 m

SEZIONE N.: 8
 QT. PROGETTO: 10,500
 DIST.PROG.: 102,152
 DIST.PREC.: 2,152
 DIST.SUCC.: 17,490

SCALA 1:200

QT.RIF. -1,150

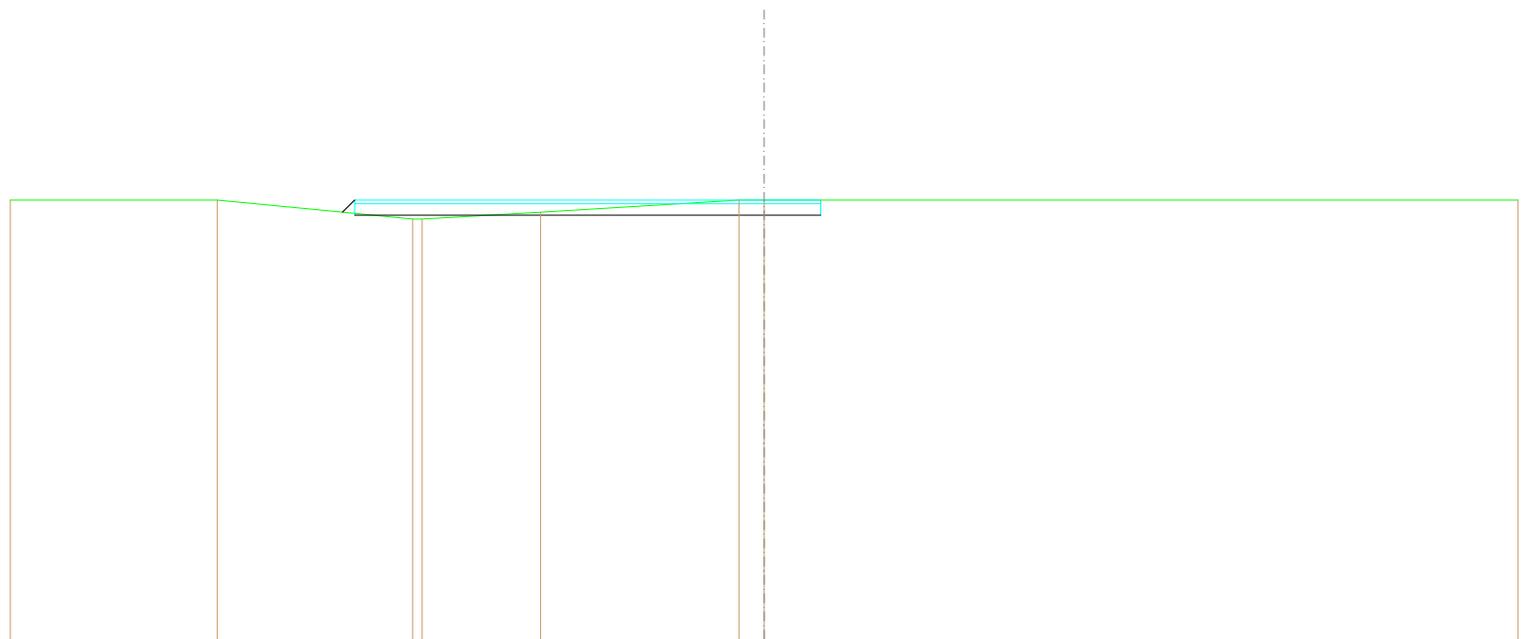


QUOTE TERRENO	10,500	10,500	10,500 10,500	10,178	10,500 10,500	10,500	10,500	10,500
DIST. PARZIALI TERRENO	5,489	5,185	3,141	5,289	0,983	20,000		
QUOTE PROGETTO			10,178 10,100 10,500			10,100	10,500 10,100 10,500	
DIST. PARZIALI PROGETTO			0,581	10,865		1,500		
QUOTE FINITO			10,178 10,500			10,500	10,500	
DIST. PARZIALI FINITO			0,581	10,865		1,500		

SCAVI E BONIFICHE	
STERRO	2,570 m ²
RILEVATI	
RILEVATO	0,141 m ²
SOVRASTRUTTURA STRADALE	
STRATO DI USURA	12,365 m
CASSONETTO	12,365 m

SEZIONE N.: 9
 QT. PROGETTO: 10,500
 DIST.PROG.: 119,643
 DIST.PREC.: 17,490

SCALA 1:200

QT.RIF. -1,450

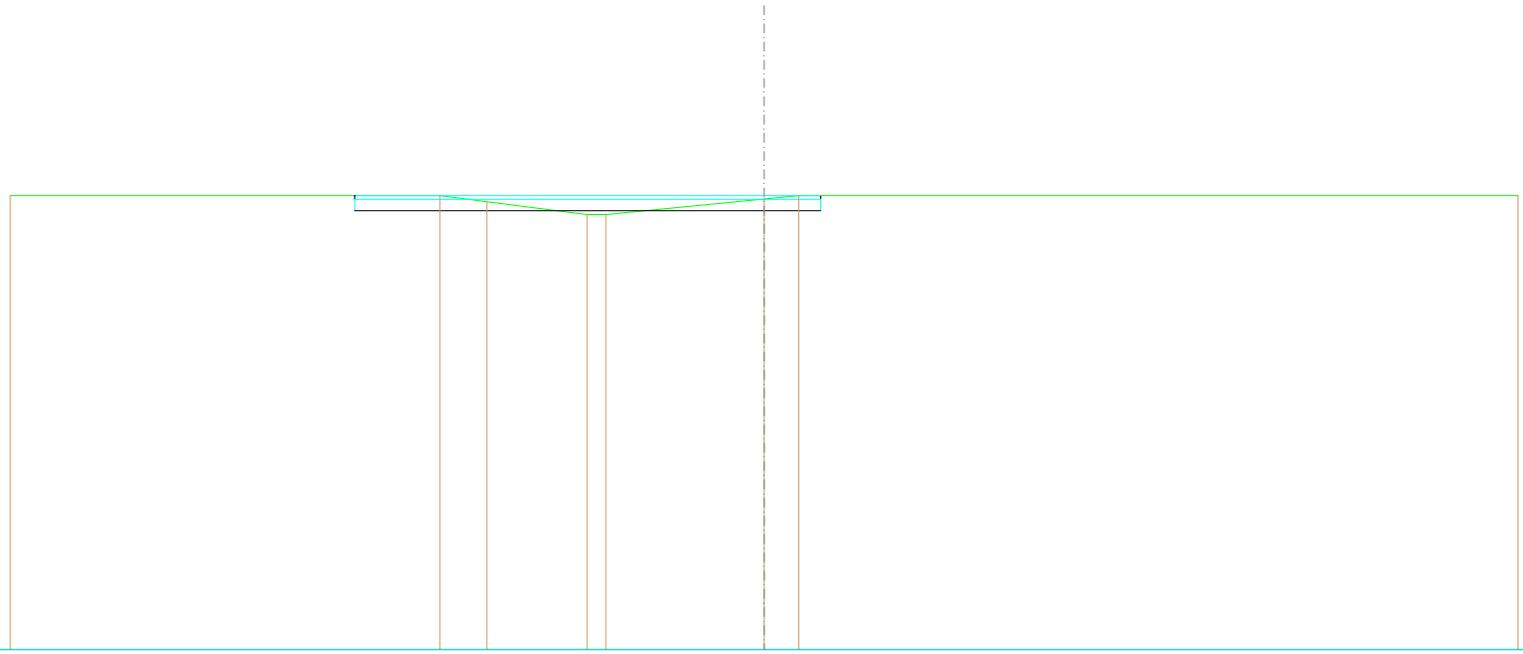

QUOTE TERRENO	10,500	10,500	10,337	10,000	10,000	10,408	10,500	10,500
DIST. PARZIALI TERRENO	11,401	1,248	2,653	0,488	4,201	0,917	19,083	
QUOTE PROGETTO		10,100	10,400	10,500		10,100	10,100	10,500
DIST. PARZIALI PROGETTO		10,865				1,500		
QUOTE FINITO		10,500				10,500	10,500	
DIST. PARZIALI FINITO		10,865				1,500		

ASSE E


--	--	--

SCAVI E BONIFICHE	
STERRO	1,200 m ²
SOVRASTRUTTURA STRADALE	
STRATO DI USURA	3,000 m
CASSONETTO	3,000 m

SEZIONE N.: 1
 QT. PROGETTO: 12,000
 DIST.PROG.: 0,000
 DIST.SUCC.: 8,665

SCALA 1:200

QT.RIF. -0,500

 

QUOTE TERRENO	12,000	12,000	12,000
DIST. PARZIALI TERRENO	20,000	20,000	
QUOTE PROGETTO		12,000 11,600 12,000	11,600 11,600 12,000
DIST. PARZIALI PROGETTO		1,600	1,600
QUOTE FINITO		12,000	12,000
DIST. PARZIALI FINITO		1,600	1,600

SCAVI E BONIFICHE	
STERRO	1,207 m ²
RILEVATI	
TERRENO VEGETALE	0,039 m
SOVRASTRUTTURA STRADALE	
STRATO DI USURA	3,000 m
CASSONETTO	3,000 m

SEZIONE N.: 2
 QT. PROGETTO: 11,431
 DIST.PROG.: 8,665
 DIST.PREC.: 8,665
 DIST.SUCC.: 3,927

SCALA 1:200

QT.RIF. -0,450


QUOTE TERRENO	11,000		11,000		11,445	11,426	11,500	11,500	11,432		11,424	11,457		11,457		11,430	11,408	11,433		11,378		11,396	11,389
DIST. PARZIALI TERRENO		9,643		4,133	0,382	1,001	0,976	1,250		2,632	1,585	2,725		2,189		0,998	0,893		3,739		7,289		1,183
QUOTE PROGETTO																							
DIST. PARZIALI PROGETTO										11,429	11,031	11,031	11,031	11,431	11,431	11,431	11,431	11,431	11,431				
QUOTE FINITO																							
DIST. PARZIALI FINITO										11,429	11,431	11,431	11,431	11,431	11,431	11,431	11,431	11,431					

SCAVI E BONIFICHE	
STERRO	1,249 m ²
RILEVATI	
RILEVATO	0,000 m ²
TERRENO VEGETALE	0,163 m
SOVRASTRUTTURA STRADALE	
STRATO DI USURA	3,000 m
CASSONETTO	3,000 m

SEZIONE N.: 3
 QT. PROGETTO: 11,154
 DIST.PROG.: 12,592
 DIST.PREC.: 3,927
 DIST.SUCC.: 3,927

SCALA 1:200

QT.RIF. -0,023

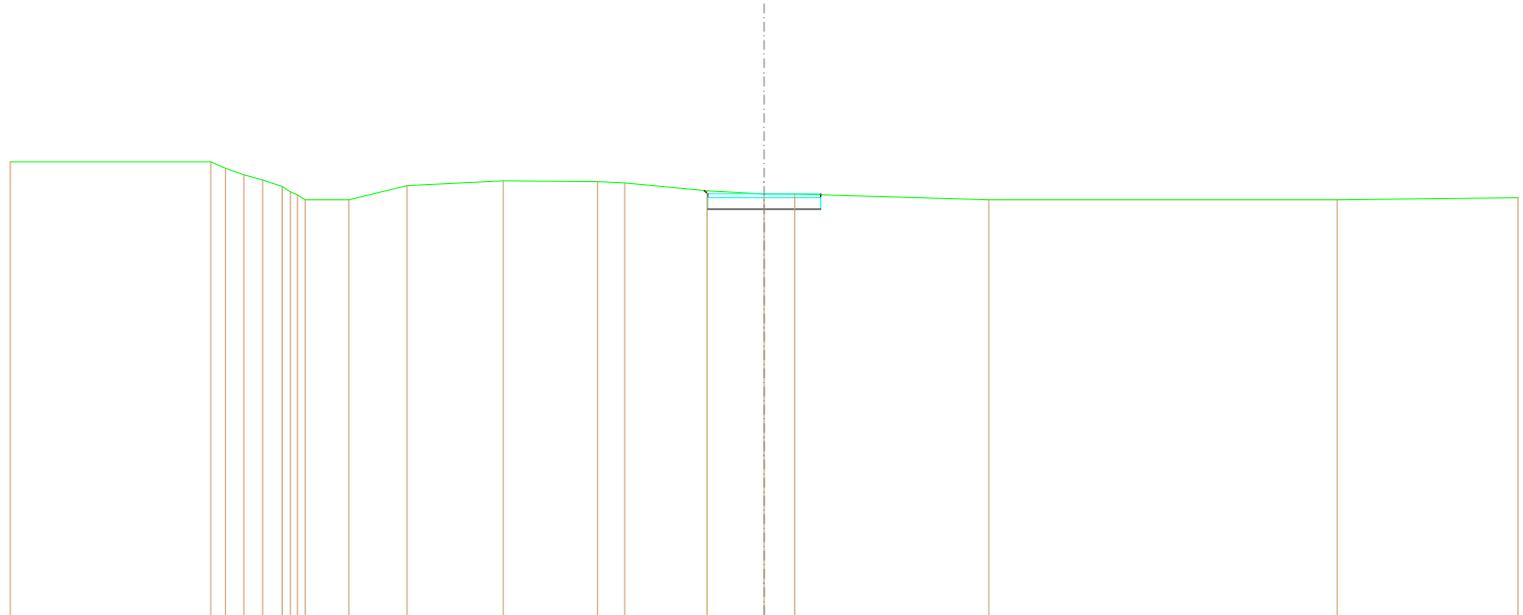


QUOTE TERRENO	12,000	12,000	11,631	11,690	11,520	11,346	11,205	11,129	11,000	11,000	11,372	11,500	11,479	11,445	11,237	11,151	11,148	11,000	11,054
DIST. PARZIALI TERRENO	5,322	0,399	0,465	0,362	0,974	1,154	1,551	2,547	2,503	0,719	2,188	1,514	0,699	5,182	9,238	4,802			
QUOTE PROGETTO																			
DIST. PARZIALI PROGETTO															1,800	1,500			
QUOTE FINITO																			
DIST. PARZIALI FINITO															1,800	1,500			

SCAVI E BONIFICHE	
STERRO	1,206 m ²
RILEVATI	
RILEVATO	0,002 m ²
TERRENO VEGETALE	0,208 m
SOVRASTRUTTURA STRADALE	
STRATO DI USURA	3,000 m
CASSONETTO	3,000 m

SEZIONE N.: 4
 QT. PROGETTO: 11,126
 DIST.PROG.: 16,519
 DIST.PREC.: 3,927
 DIST.SUCC.: 8,481

SCALA 1:200

QT.RIF. -0,037

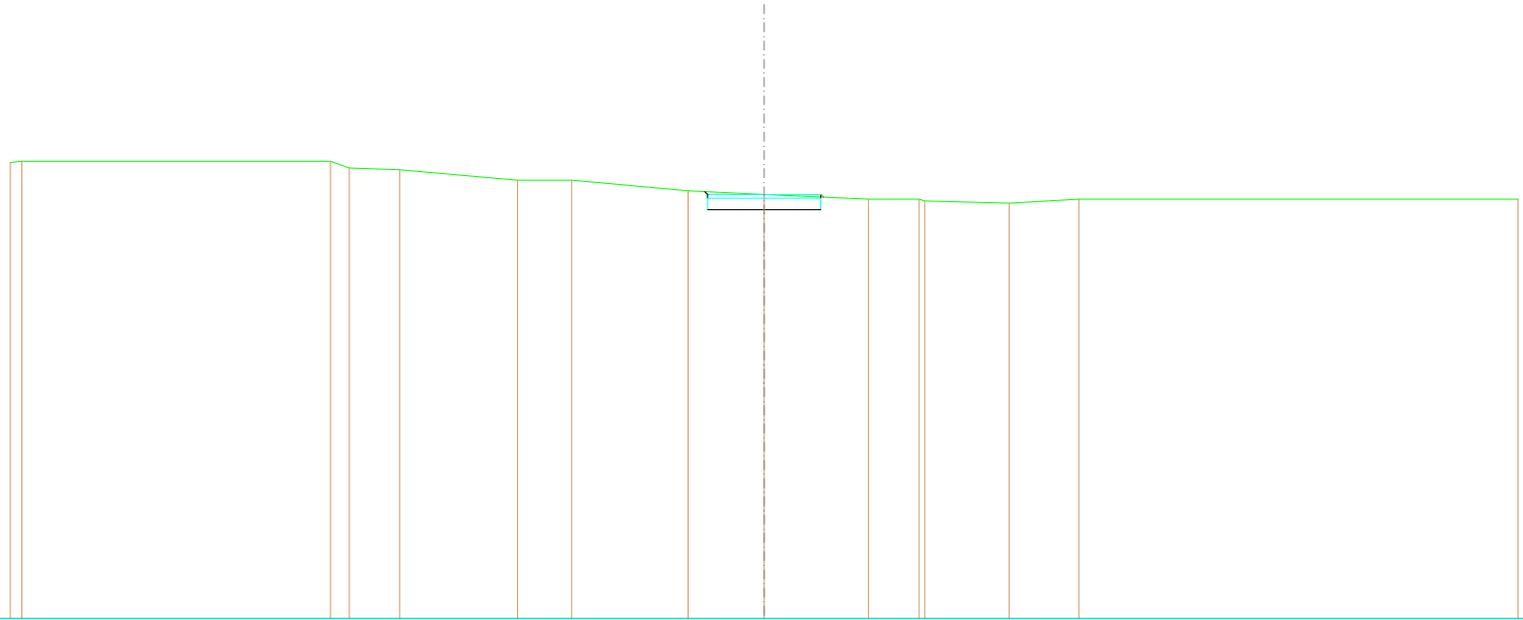


QUOTE TERRENO	11,987 12,000	12,000 11,824	11,774	11,500	11,500	11,223	11,126	11,000	11,000 10,855	10,698	11,000	11,000
DIST. PARZIALI TERRENO	0,013	8,189	0,002 1,330	3,131	1,438	3,086	2,017	2,768	1,330	2,234	1,662	11,661
QUOTE PROGETTO												
DIST. PARZIALI PROGETTO							11,202 11,126 11,126	10,726	10,726 11,026 11,126 11,054			
QUOTE FINITO												
DIST. PARZIALI FINITO							11,202 11,126	11,126	11,126 11,054			

SCAVI E BONIFICHE	
STERRO	1,200 m ²
SOVRASTRUTTURA STRADALE	
STRATO DI USURA	3,000 m
CASSONETTO	3,000 m

SEZIONE N.: 5
 QT. PROGETTO: 11,000
 DIST.PROG.: 25,000
 DIST.PREC.: 8,481
 DIST.SUCC.: 25,000

SCALA 1:200

QT.RIF. -1,000

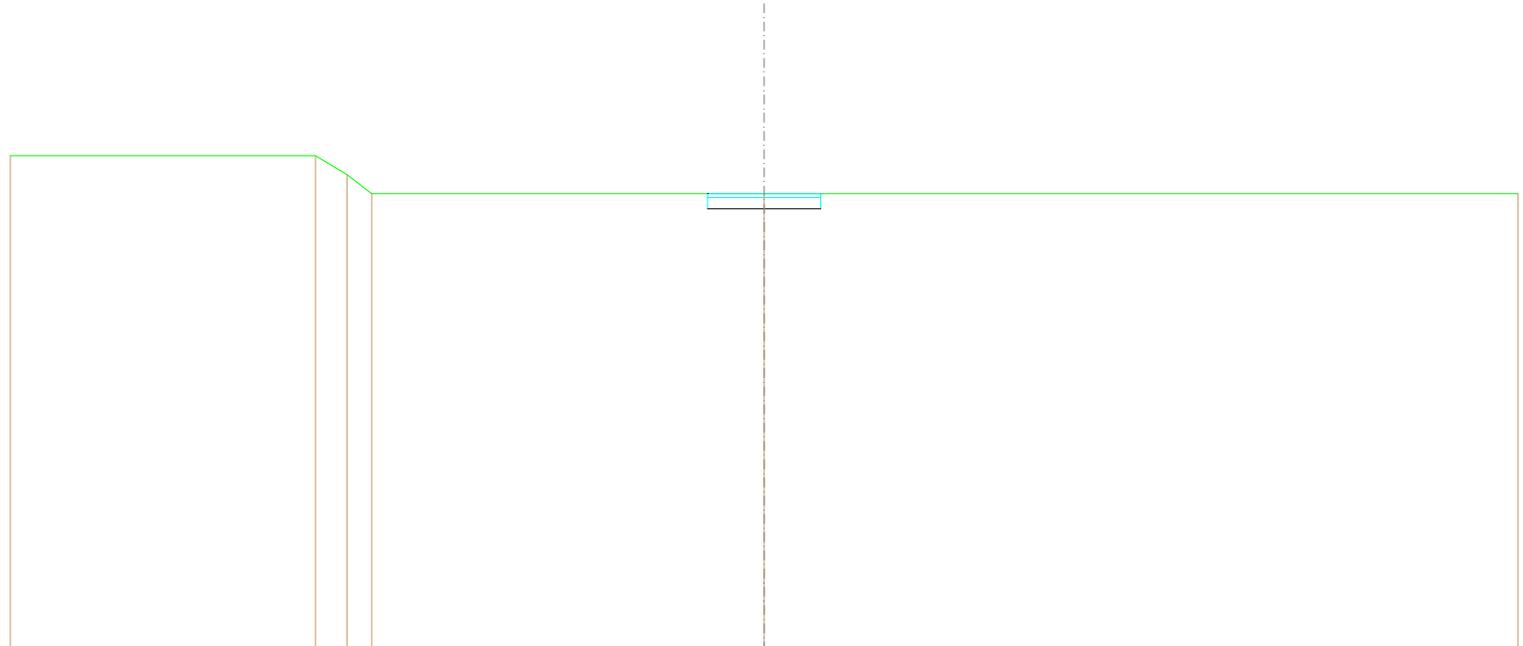


QUOTE TERRENO	12,000	12,000	11,500	11,000	11,000	11,000	11,000
DIST. PARZIALI TERRENO	8,087	0,827	0,846	10,410	20,000		
QUOTE PROGETTO					10,800	11,000	10,800
DIST. PARZIALI PROGETTO					1,800	1,500	1,500
QUOTE FINITO					11,000	11,000	11,000
DIST. PARZIALI FINITO					1,800	1,500	

SCAVI E BONIFICHE	
STERRO	1,200 m ²
SOVRASTRUTTURA STRADALE	
STRATO DI USURA	3,000 m
CASSONETTO	3,000 m

SEZIONE N.: 7
 QT. PROGETTO: 11,000
 DIST.PROG.: 75,000
 DIST.PREC.: 25,000
 DIST.SUCC.: 25,000

SCALA 1:200

QT.RIF. -1,000

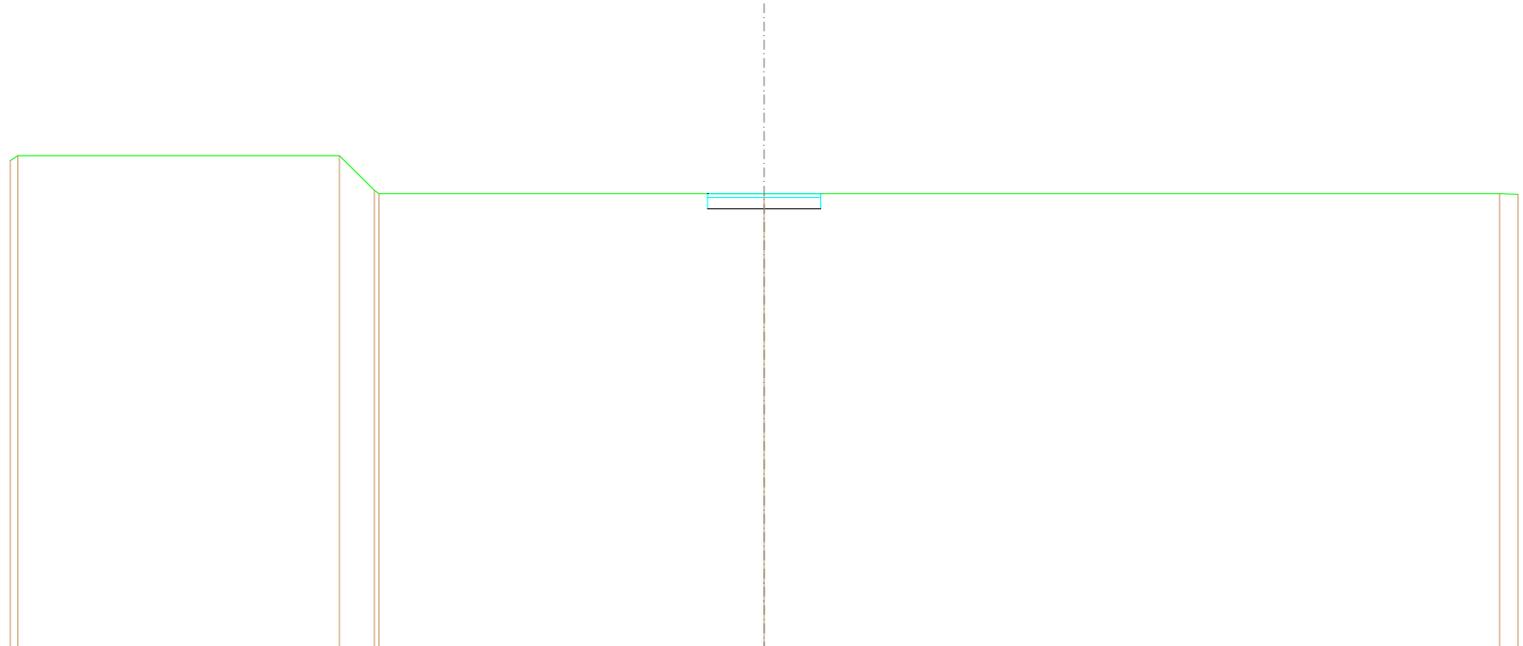


QUOTE TERRENO		11,872 12,000		12,000	11,000 11,000		11,000		11,000 10,983
DIST. PARZIALI TERRENO			8,536	0,925		10,216		19,512	0,488
QUOTE PROGETTO							10,600 11,000	10,600	10,600 11,000
DIST. PARZIALI PROGETTO							1,500	1,500	
QUOTE FINITO							11,000	11,000	11,000
DIST. PARZIALI FINITO							1,500	1,500	

SCAVI E BONIFICHE	
STERRO	1,200 m ²
SOVRASTRUTTURA STRADALE	
STRATO DI USURA	3,000 m
CASSONETTO	3,000 m

SEZIONE N.: 8
 QT. PROGETTO: 11,000
 DIST.PROG.: 100,000
 DIST.PREC.: 25,000
 DIST.SUCC.: 11,542

SCALA 1:200

QT.RIF. -1,050

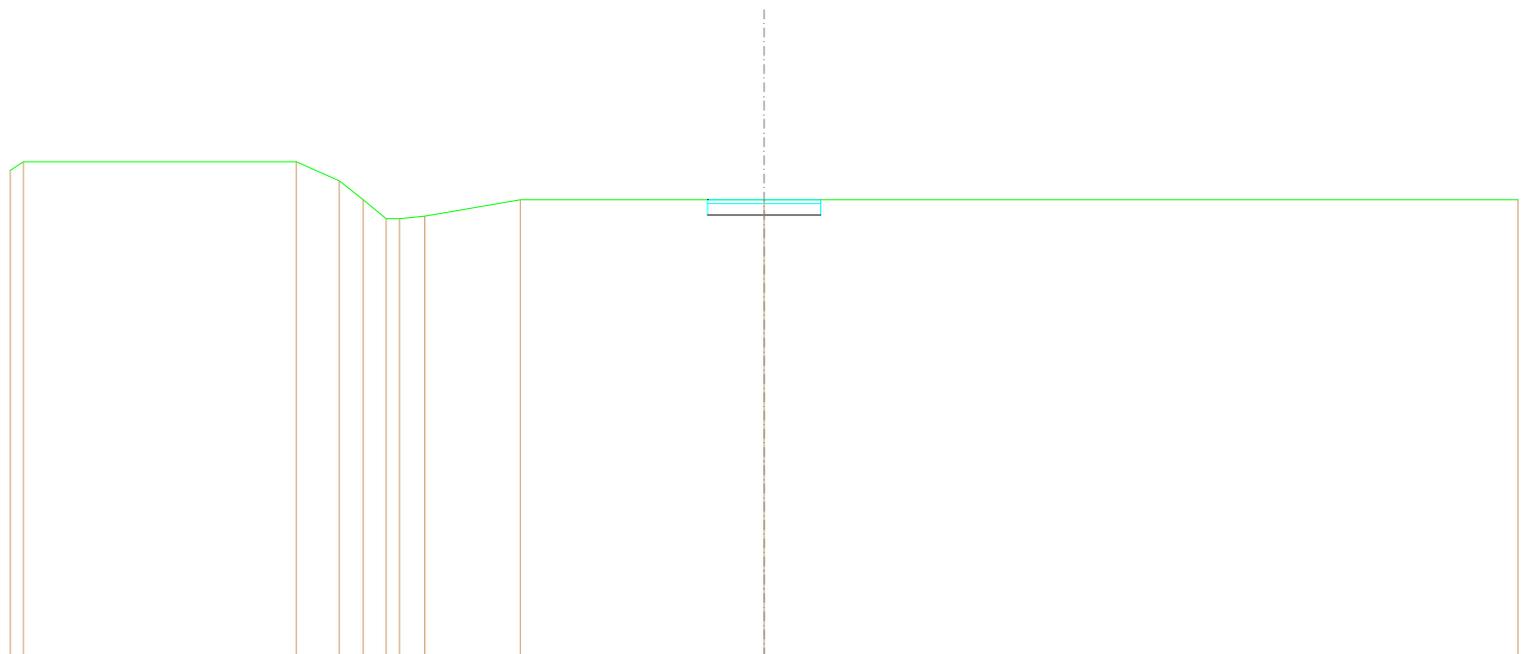


QUOTE TERRENO	11,773 12,000	12,000	11,500	11,000	10,600	10,570	11,000	11,000	11,000		
DIST. PARZIALI TERRENO	0,227	7,240	1,138	0,004	0,011	0,032	0,074	2,532	6,489	20,000	11,000
QUOTE PROGETTO									10,600 11,000	10,600	10,600 11,000
DIST. PARZIALI PROGETTO									1,500	1,500	
QUOTE FINITO									11,000	11,000	11,000
DIST. PARZIALI FINITO									1,500	1,500	

SCAVI E BONIFICHE	
STERRO	0,514 m ²
RILEVATI	
RILEVATO	0,051 m ²
TERRENO VEGETALE	0,615 m
SOVRASTRUTTURA STRADALE	
STRATO DI USURA	3,000 m
CASSONETTO	3,000 m

SEZIONE N.: 9
 QT. PROGETTO: 10,883
 DIST.PROG.: 111,542
 DIST.PREC.: 11,542
 DIST.SUCC.: 4,026

SCALA 1:200

QT.RIF. -0,159

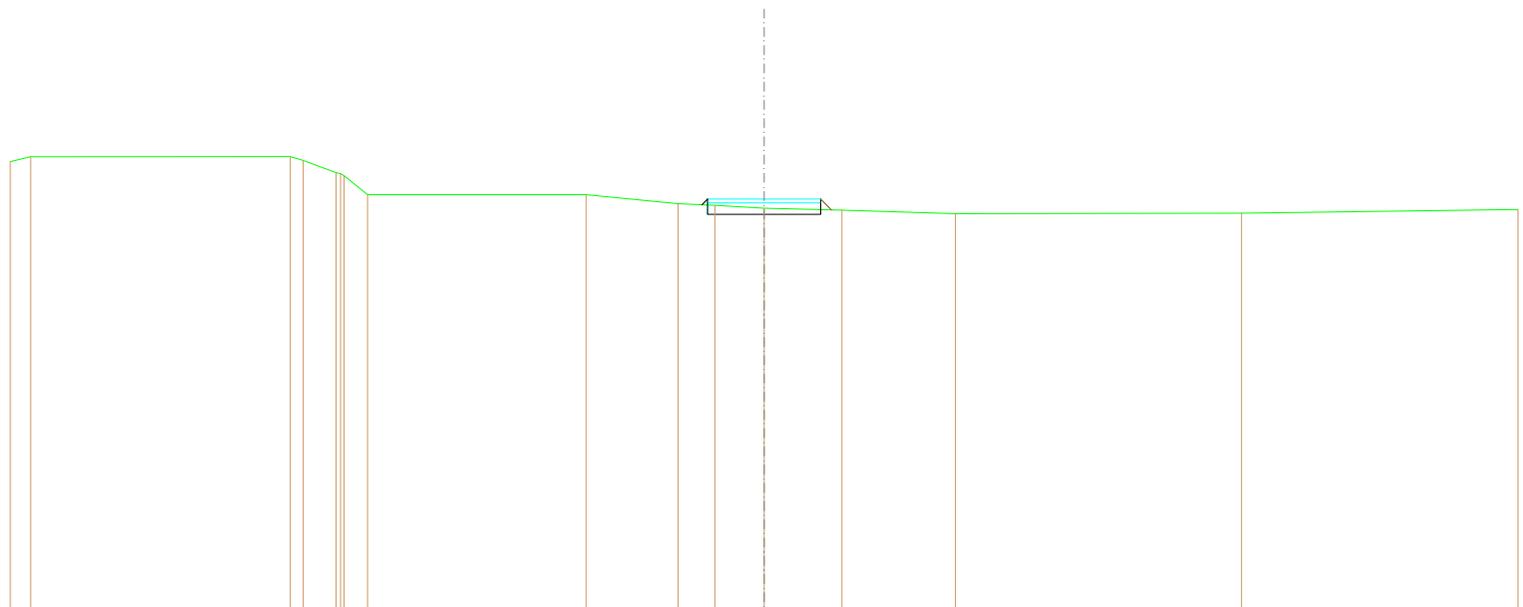


QUOTE TERRENO	11,871 12,000		12,000 11,901	11,578 11,500 11,000		11,000	10,780	10,718	10,641	10,591	10,500	10,510	10,609
DIST. PARZIALI TERRENO	0,388	6,880	0,306 0,072 0,094		5,798	2,440	0,975	1,309	2,084	3,012	7,586	7,339	
QUOTE PROGETTO							10,723 10,783 10,885	10,483	10,483	10,583 10,783 10,885			
DIST. PARZIALI PROGETTO							1,800	1,500					
QUOTE FINITO							10,723 10,883	10,883		10,883 10,883			
DIST. PARZIALI FINITO							1,800	1,500					

SCAVI E BONIFICHE	
STERRO	0,317 m ²
RILEVATI	
RILEVATO	0,085 m ²
TERRENO VEGETALE	0,820 m
SOVRASTRUTTURA STRADALE	
STRATO DI USURA	3,000 m
CASSONETTO	3,000 m

SEZIONE N.: 10
 QT. PROGETTO: 10,809
 DIST.PROG.: 115,568
 DIST.PREC.: 4,026
 DIST.SUCC.: 4,026

SCALA 1:200

QT.RIF. -0,195

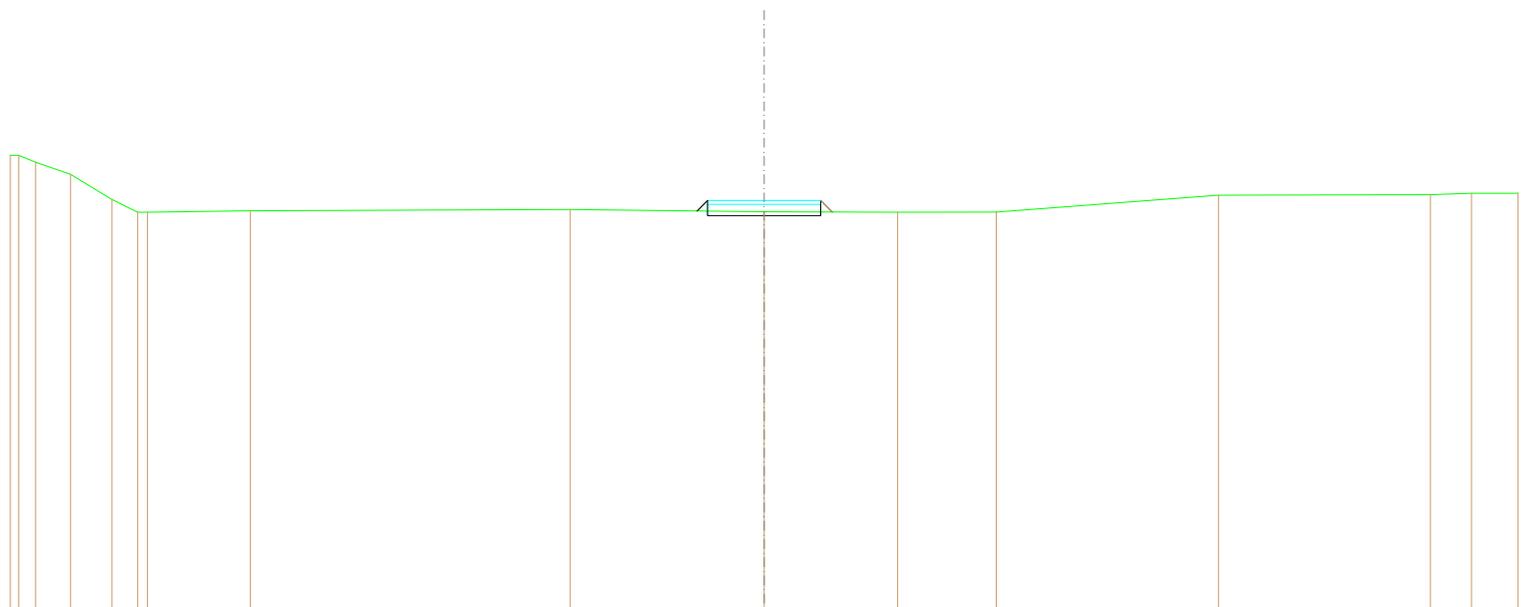


QUOTE TERRENO	12,000 12,000 11,818	11,500	10,696 10,500 10,500	10,588	10,573	10,512	10,500	10,505	10,650	10,661	11,000	11,000	
DIST. PARZIALI TERRENO	0,000	0,928	1,103	0,000	2,728	8,482	5,149	3,542	2,617	5,883	5,623	1,089	1,236
QUOTE PROGETTO													
DIST. PARZIALI PROGETTO							1,500	1,500	0,364				
QUOTE FINITO													
DIST. PARZIALI FINITO							1,500	1,500	0,364				

SCAVI E BONIFICHE	
STERRO	0,764 m ²
RILEVATI	
RILEVATO	0,023 m ²
TERRENO VEGETALE	0,412 m
SOVRASTRUTTURA STRADALE	
STRATO DI USURA	3,000 m
CASSONETTO	3,000 m

SEZIONE N.: 11
 QT. PROGETTO: 10,736
 DIST.PROG.: 119,593
 DIST.PREC.: 4,026
 DIST.SUCC.: 5,407

SCALA 1:200

QT.RIF. -0,732

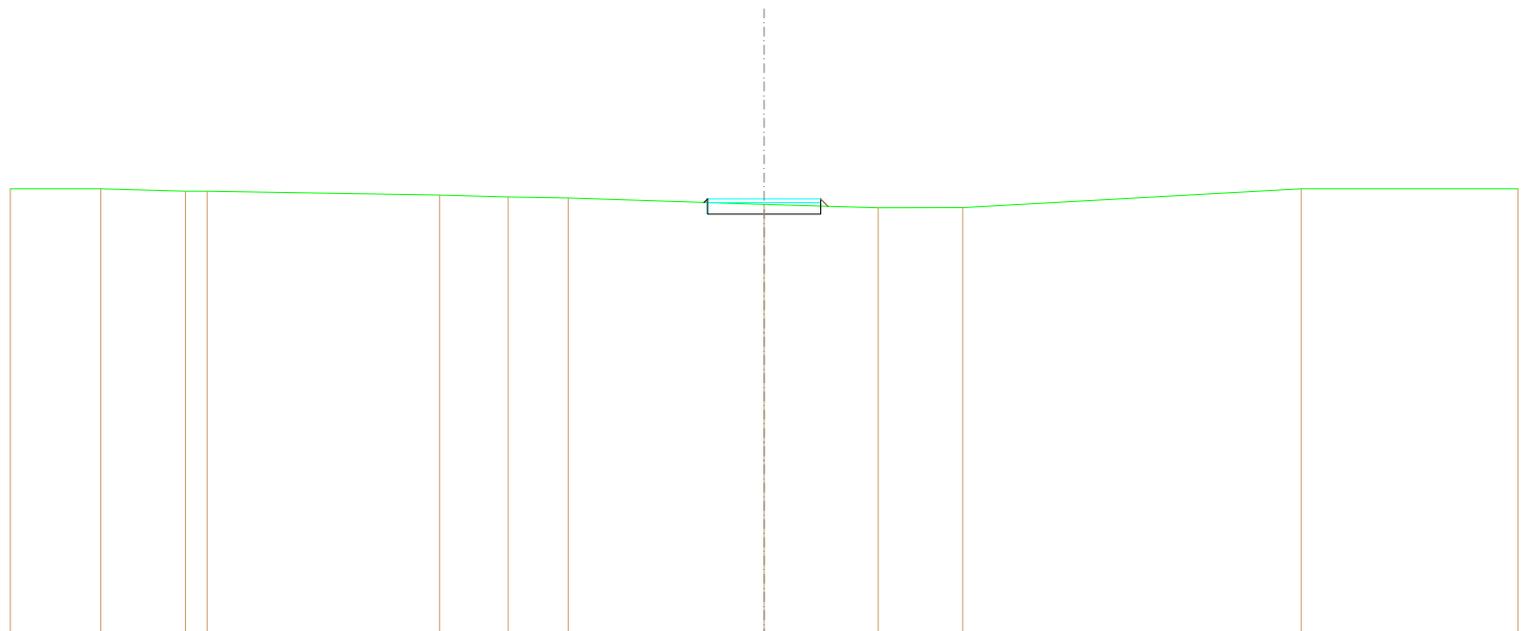

QUOTE TERRENO	11,000	11,000	10,637	10,636		10,638	10,736	10,781		10,680	10,600	10,636	11,000	11,000
DIST. PARZIALI TERRENO	2,408	2,244	0,374		6,169	1,817	1,583		5,200	3,025	2,246		8,975	5,765
QUOTE PROGETTO										10,642	10,736	10,636	10,736	10,636
DIST. PARZIALI PROGETTO										1,500	1,500			
QUOTE FINITO										10,642	10,736	10,636	10,736	10,636
DIST. PARZIALI FINITO										1,500	1,500			

SCAVI E BONIFICHE	
STERRO	1,203 m ²
RILEVATI	
RILEVATO	0,001 m ²
TERRENO VEGETALE	0,140 m
SOVRASTRUTTURA STRADALE	
STRATO DI USURA	3,000 m
CASSONETTO	3,000 m

SEZIONE N.: 12
 QT. PROGETTO: 10,638
 DIST.PROG.: 125,000
 DIST.PREC.: 5,407
 DIST.SUCC.: 25,000

SCALA 1:200

QT.RIF. -0,781

QUOTE TERRENO	10,688	11,000	11,000	10,638	10,600	10,600	10,814	11,000	11,000
DIST. PARZIALI TERRENO	1,278	7,345	11,377	4,318	1,821	3,513	1,388	8,963	
QUOTE PROGETTO				10,638	10,238	10,238	10,638	10,638	
DIST. PARZIALI PROGETTO				1,500	1,500				
QUOTE FINITO				10,638	10,638	10,638	10,638	10,638	
DIST. PARZIALI FINITO				1,500	1,500				

SCAVI E BONIFICHE	
STERRO	1,201 m ²
RILEVATI	
TERRENO VEGETALE	0,001 m
SOVRASTRUTTURA STRADALE	
STRATO DI USURA	3,000 m
CASSONETTO	3,000 m

SEZIONE N.: 13
 QT. PROGETTO: 11,000
 DIST.PROG.: 150,000
 DIST.PREC.: 25,000
 DIST.SUCC.: 25,000

SCALA 1:200

QT.RIF. -0,950


QUOTE TERRENO	10,911	11,000	11,000	11,000	10,950	10,500	11,000	11,000
DIST. PARZIALI TERRENO	2,624	17,376	6,379	4,949	0,986	4,716	3,061	
QUOTE PROGETTO								
DIST. PARZIALI PROGETTO			1,500	1,500				
QUOTE FINITO								
DIST. PARZIALI FINITO			1,500	1,500				

SCAVI E BONIFICHE	
STERRO	1,206 m ²
RILEVATI	
TERRENO VEGETALE	0,005 m
SOVRASTRUTTURA STRADALE	
STRATO DI USURA	3,000 m
CASSONETTO	3,000 m

SEZIONE N.: 14
 QT. PROGETTO: 10,998
 DIST.PROG.: 175,000
 DIST.PREC.: 25,000
 DIST.SUCC.: 25,000

SCALA 1:200

QT.RIF. -0,950

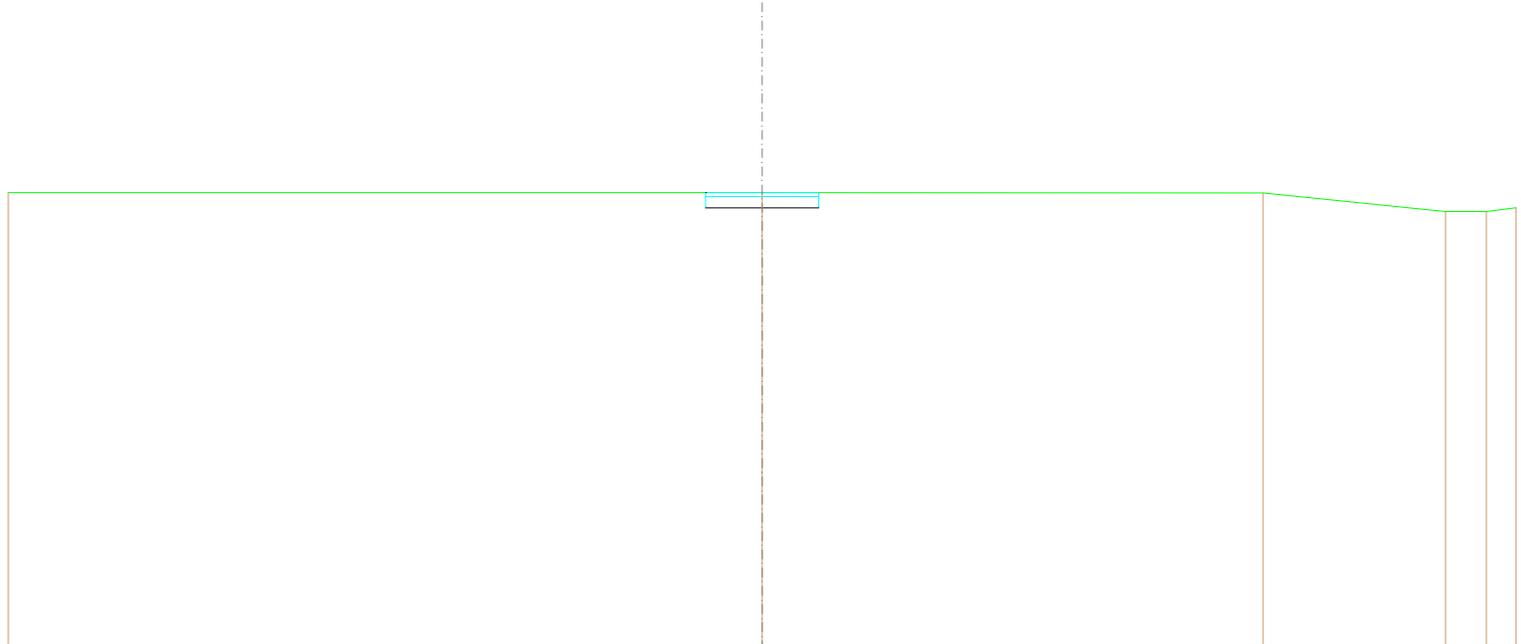


QUOTE TERRENO	11,000	11,000	10,991	10,990	10,990	10,991
DIST. PARZIALI TERRENO	20,000	13,290	4,830	1,084	0,787	
QUOTE PROGETTO				11,000 10,998 10,998	10,998	10,998 10,998 10,998
DIST. PARZIALI PROGETTO		1,500	1,500			
QUOTE FINITO				11,000 10,998	10,998	10,998 10,998
DIST. PARZIALI FINITO		1,500	1,500			

SCAVI E BONIFICHE	
STERRO	1,213 m ²
RILEVATI	
TERRENO VEGETALE	0,012 m
SOVRASTRUTTURA STRADALE	
STRATO DI USURA	3,000 m
CASSONETTO	3,000 m

SEZIONE N.: 15
 QT. PROGETTO: 10,996
 DIST.PROG.: 200,000
 DIST.PREC.: 25,000
 DIST.SUCC.: 25,000

SCALA 1:200

QT.RIF. -0,950

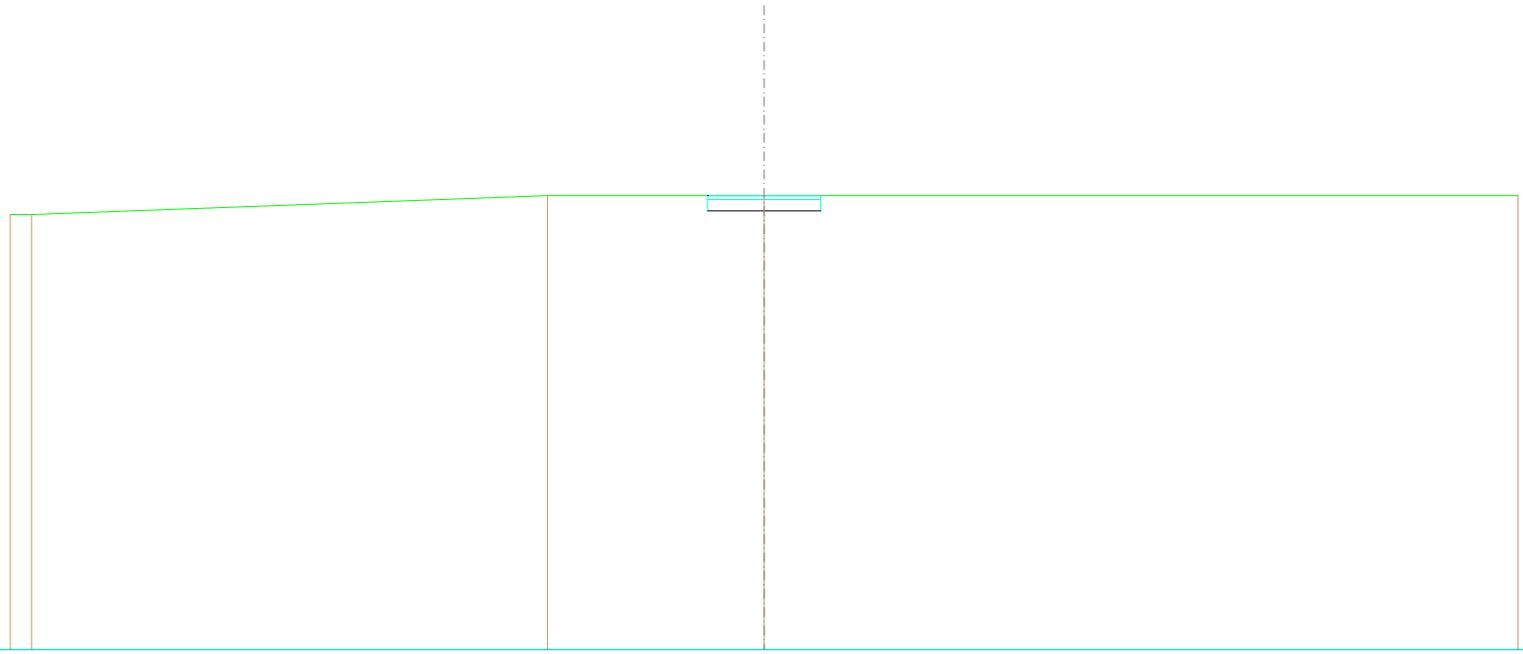


QUOTE TERRENO	10,500 10,500	11,000	11,000	11,000
DIST. PARZIALI TERRENO	0,950	13,687	5,748	20,000
QUOTE PROGETTO			11,000 10,996 10,996	10,996 10,996 11,000
DIST. PARZIALI PROGETTO			1,500	1,500
QUOTE FINITO			11,000 10,996	10,996 10,996 11,000
DIST. PARZIALI FINITO			1,500	1,500

SCAVI E BONIFICHE	
STERRO	1,239 m ²
RILEVATI	
RILEVATO	0,002 m ²
TERRENO VEGETALE	0,199 m
SOVRASTRUTTURA STRADALE	
STRATO DI USURA	3,000 m
CASSONETTO	3,000 m

SEZIONE N.: 17
 QT. PROGETTO: 10,770
 DIST.PROG.: 250,000
 DIST.PREC.: 25,000
 DIST.SUCC.: 4,069

SCALA 1:200

QT.RIF. -0,900

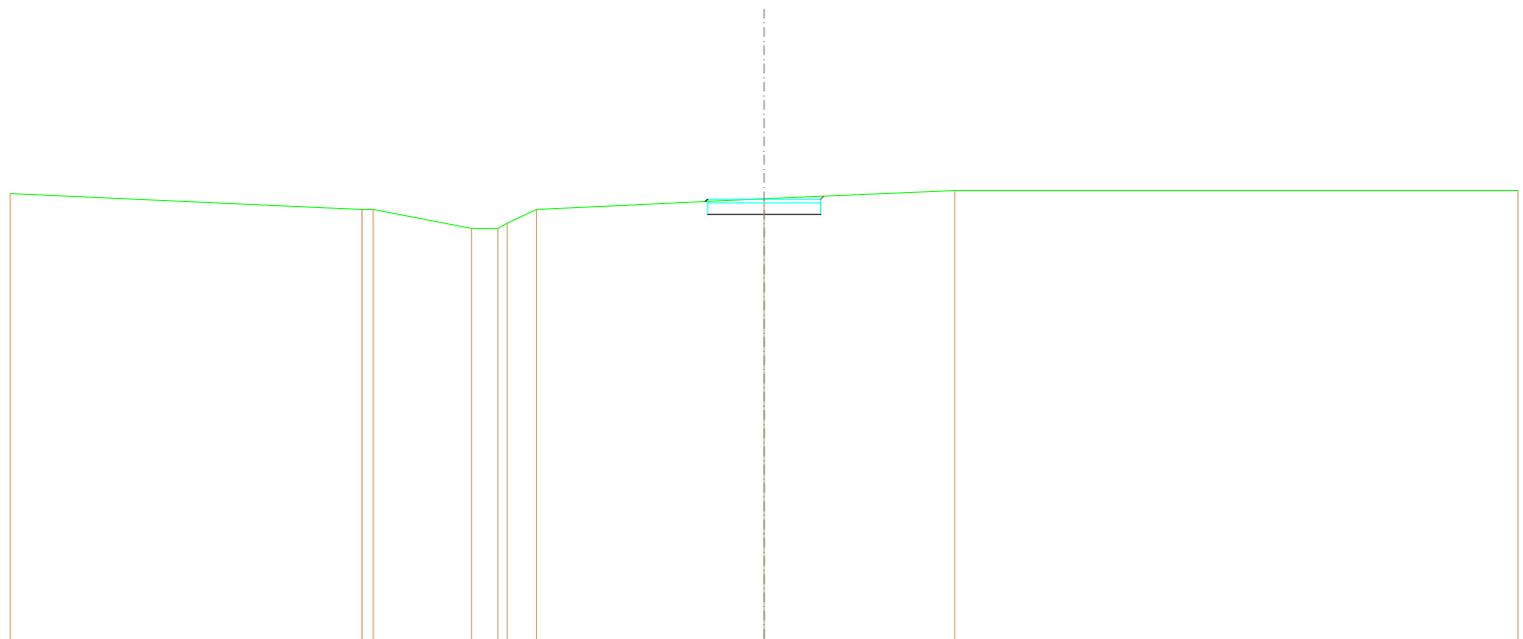

QUOTE TERRENO	10,917	10,500 10,500	10,000 10,000 10,157 10,500	10,763	11,000	11,000			
DIST. PARZIALI TERRENO	9,332	0,299	2,603	0,294	0,774	6,043	5,057	14,943	
QUOTE PROGETTO									
DIST. PARZIALI PROGETTO				10,710 10,770 10,770	10,370	10,370	10,370 10,770 10,651	1,500	1,500
QUOTE FINITO									
DIST. PARZIALI FINITO				10,710 10,770	10,770	10,770	10,770 10,651	1,500	1,500

SCAVI E BONIFICHE	
STERRO	2,526 m ²
RILEVATI	
RILEVATO	0,622 m ²
TERRENO VEGETALE	0,267 m
SOVRASTRUTTURA STRADALE	
STRATO DI USURA	12,652 m
CASSONETTO	12,652 m

SEZIONE N.: 18
 QT. PROGETTO: 10,704
 DIST.PROG.: 254,069
 DIST.PREC.: 4,069
 DIST.SUCC.: 17,764

SCALA 1:200

QT.RIF. -0,900


QUOTE TERRENO	11,000	10,500	10,180	10,000	10,000	10,500	10,680	11,000	11,000
DIST. PARZIALI TERRENO	10,208	2,381	1,043	0,786	0,881	4,772	7,442	12,658	
QUOTE PROGETTO									
DIST. PARZIALI PROGETTO				11,182			1,500		
QUOTE FINITO									
DIST. PARZIALI FINITO				11,182			1,500		

SCAVI E BONIFICHE	
STERRO	3,219 m ²
RILEVATI	
RILEVATO	0,602 m ²
TERRENO VEGETALE	0,521 m
SOVRASTRUTTURA STRADALE	
STRATO DI USURA	12,652 m
CASSONETTO	12,652 m

SEZIONE N.: 19
 QT. PROGETTO: 10,704
 DIST.PROG.: 271,833
 DIST.PREC.: 17,764

SCALA 1:200

QT.RIF. -0,900

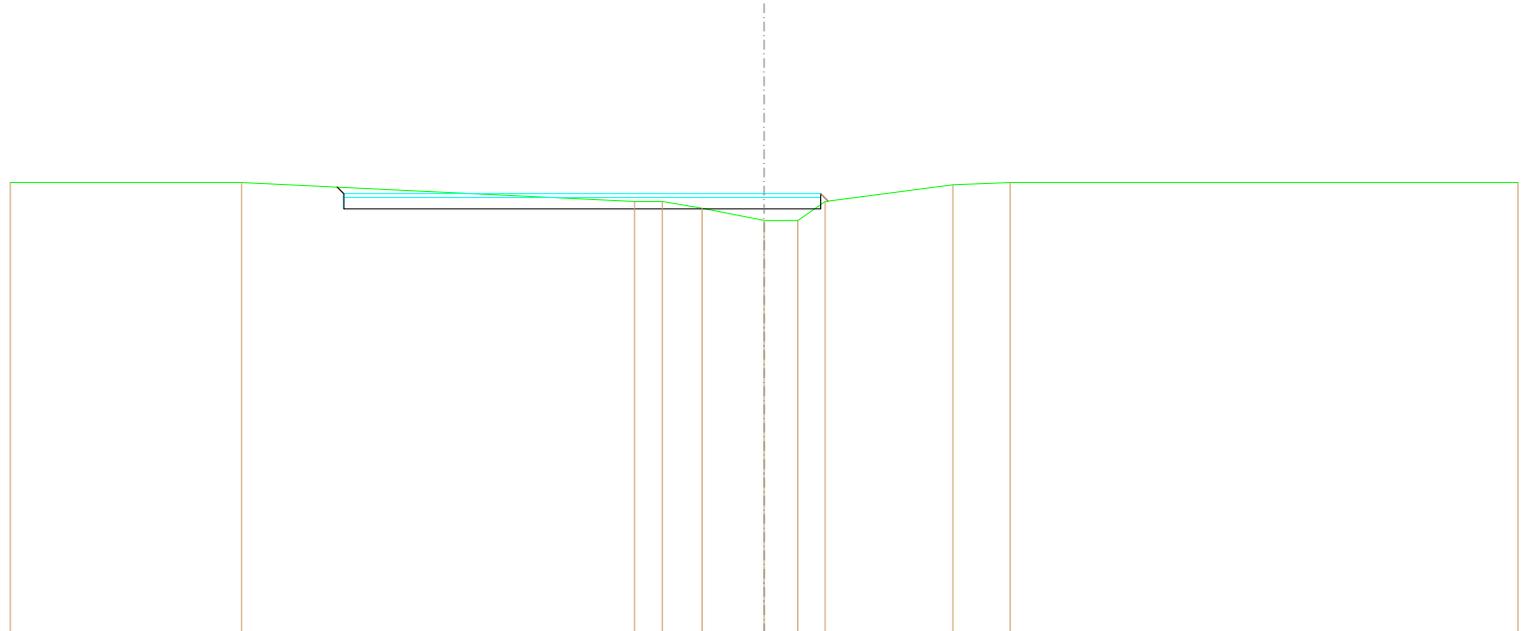

QUOTE TERRENO	11,000	11,000	10,500	10,500	10,319	10,000	10,000	10,500	10,500	11,000	11,000	
DIST. PARZIALI TERRENO		6,136		10,426	0,726	1,057	1,645	0,894	0,726	3,386	1,517	13,477
QUOTE PROGETTO												
DIST. PARZIALI PROGETTO				11,182			1,500					
QUOTE FINITO												
DIST. PARZIALI FINITO				11,182			1,500					

ASSE F


--	--	--

SCAVI E BONIFICHE	
STERRO	1,202 m ²
RILEVATI	
RILEVATO	0,002 m ²
TERRENO VEGETALE	0,185 m
SOVRASTRUTTURA STRADALE	
STRATO DI USURA	3,000 m
CASSONETTO	3,000 m

SEZIONE N.: 1
 QT. PROGETTO: 10,813
 DIST.PROG.: 0,000
 DIST.SUCC.: 25,000

SCALA 1:200

QT.RIF. -0,622

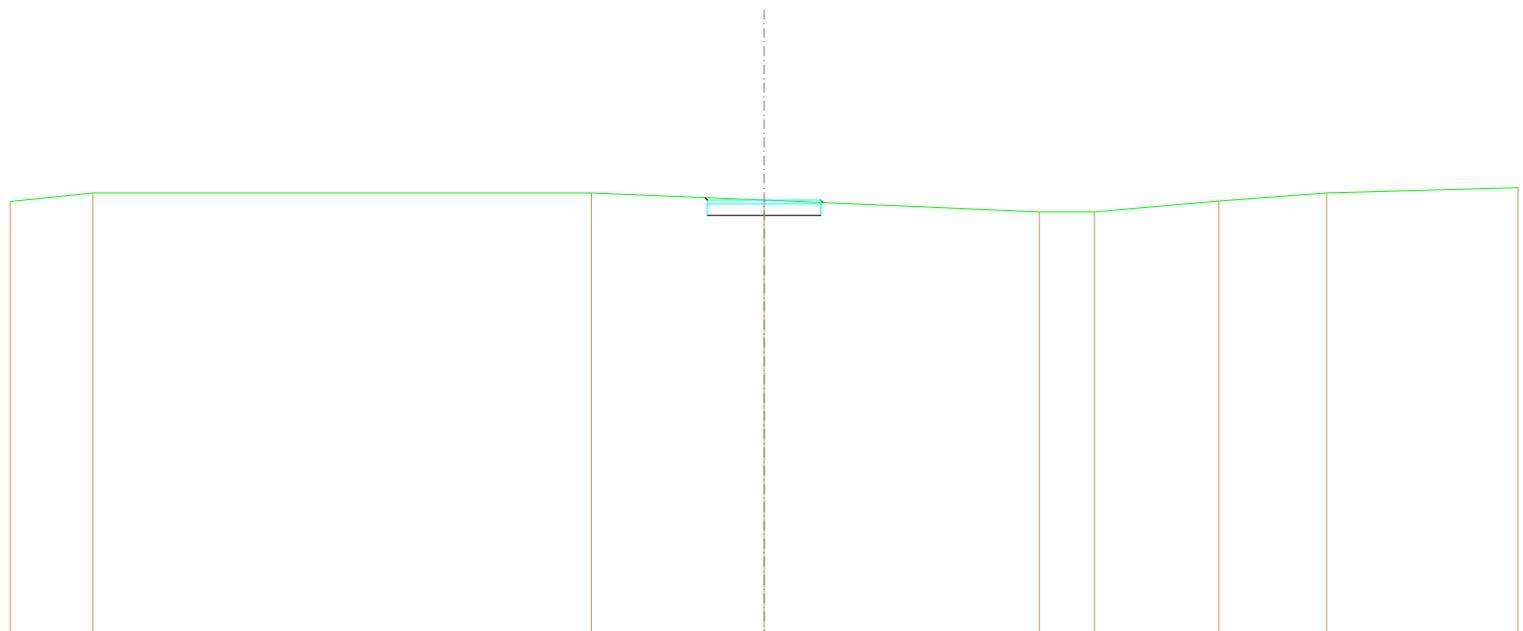


QUOTE TERRENO	10,776	11,000	11,000	10,814	10,600	10,600	10,788	11,000	11,142
DIST. PARZIALI TERRENO	2,183	13,224	4,583	7,303	1,459	3,304	2,857	5,077	
QUOTE PROGETTO									
DIST. PARZIALI PROGETTO				10,678 10,813 10,613	10,413	10,413 10,813 10,747			
QUOTE FINITO									
DIST. PARZIALI FINITO				10,678 10,813	10,813	10,813 10,747			
				1,500	1,500				

SCAVI E BONIFICHE	
STERRO	1,205 m ²
RILEVATI	
RILEVATO	0,004 m ²
TERRENO VEGETALE	0,244 m
SOVRASTRUTTURA STRADALE	
STRATO DI USURA	3,000 m
CASSONETTO	3,000 m

SEZIONE N.: 2
 QT. PROGETTO: 10,856
 DIST.PROG.: 25,000
 DIST.PREC.: 25,000
 DIST.SUCC.: 25,000

SCALA 1:200

QT.RIF. -0,672

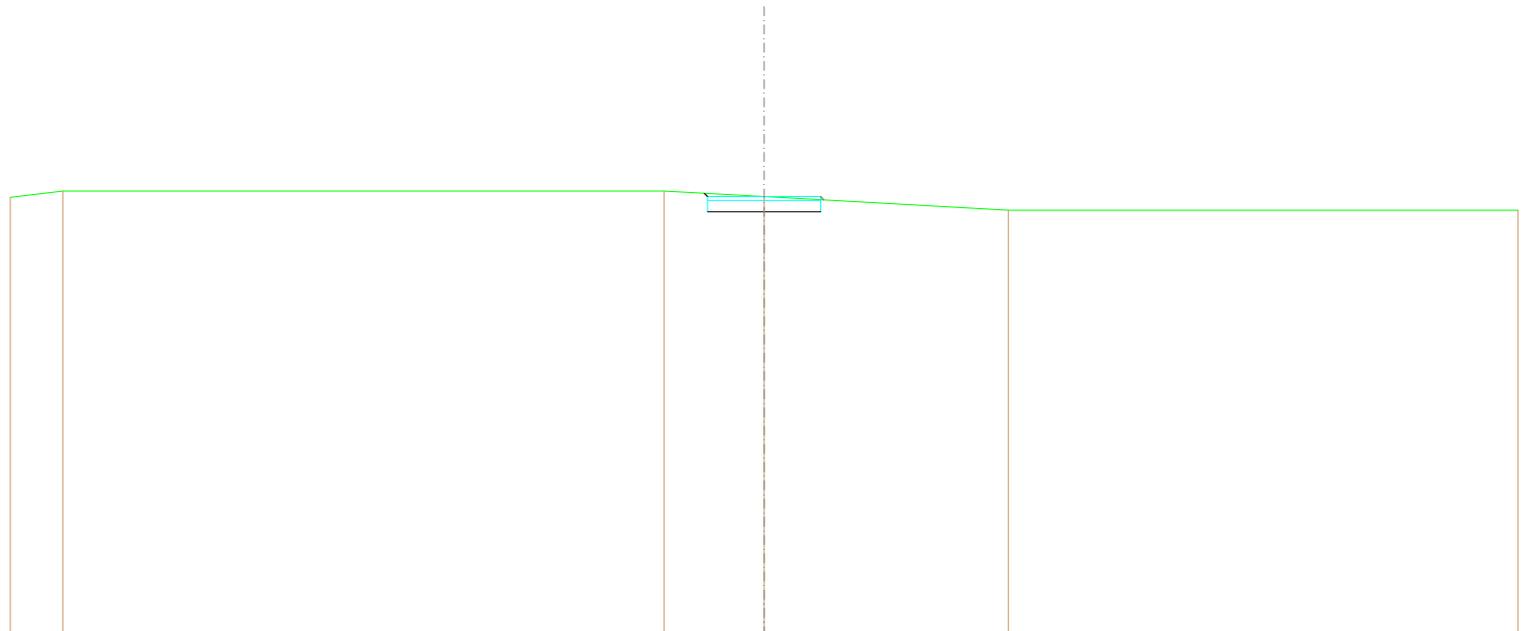


QUOTE TERRENO	10,856	11,000	11,000	10,856	10,600	10,600
DIST. PARZIALI TERRENO	1,401	15,941	2,656	6,482	13,518	
QUOTE PROGETTO			10,943	10,856	10,456	10,456
DIST. PARZIALI PROGETTO			1,800	1,500		
QUOTE FINITO			10,943	10,856	10,856	10,770
DIST. PARZIALI FINITO			1,800	1,500		

SCAVI E BONIFICHE	
STERRO	1,204 m ²
RILEVATI	
RILEVATO	0,003 m ²
TERRENO VEGETALE	0,230 m
SOVRASTRUTTURA STRADALE	
STRATO DI USURA	3,000 m
CASSONETTO	3,000 m

SEZIONE N.: 3
 QT. PROGETTO: 10,841
 DIST.PROG.: 50,000
 DIST.PREC.: 25,000
 DIST.SUCC.: 9,404

SCALA 1:200

QT.RIF. -0,680

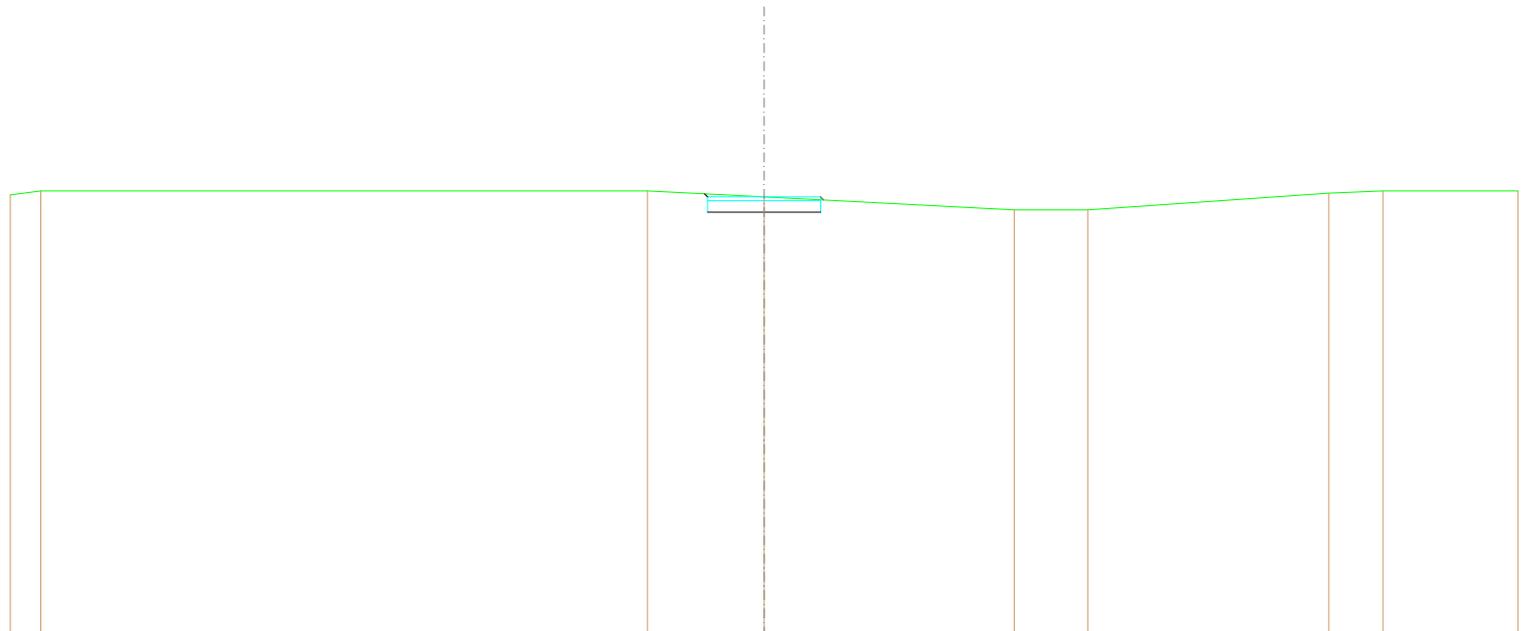

QUOTE TERRENO	10,884	11,000	11,000	10,841	10,600	10,600	10,940	11,000	11,000
DIST. PARZIALI TERRENO	0,896	16,096	3,094	6,639	1,945	6,385	1,435	3,587	
QUOTE PROGETTO									
DIST. PARZIALI PROGETTO			10,622	10,841	10,441	10,441	10,841	10,780	
QUOTE FINITO									
DIST. PARZIALI FINITO			1,500	1,500					

SCAVI E BONIFICHE	
STERRO	1,172 m ²
RILEVATI	
RILEVATO	0,003 m ²
TERRENO VEGETALE	0,206 m
SOVRASTRUTTURA STRADALE	
STRATO DI USURA	3,000 m
CASSONETTO	3,000 m

SEZIONE N.: 4
 QT. PROGETTO: 10,805
 DIST.PROG.: 59,404
 DIST.PREC.: 9,404
 DIST.SUCC.: 1,219

SCALA 1:200

QT.RIF. -0,697


QUOTE TERRENO	10,886 11,000	11,000	10,796	10,600	10,600	11,000 11,000
DIST. PARZIALI TERRENO	0,818	14,724	4,458	6,323	2,895	10,708
QUOTE PROGETTO			10,887 10,705 10,805	10,405	10,405 10,705 10,805	10,722
DIST. PARZIALI PROGETTO			1,500	1,500		
QUOTE FINITO			10,887 10,805	10,805	10,805 10,722	
DIST. PARZIALI FINITO			1,500	1,500		

SCAVI E BONIFICHE	
STERRO	1,189 m ²
RILEVATI	
RILEVATO	0,003 m ²
TERRENO VEGETALE	0,205 m
SOVRASTRUTTURA STRADALE	
STRATO DI USURA	3,000 m
CASSONETTO	3,000 m

SEZIONE N.: 5
 QT. PROGETTO: 10,802
 DIST.PROG.: 60,622
 DIST.PREC.: 1,219
 DIST.SUCC.: 1,219

SCALA 1:200

QT.RIF. -0,699

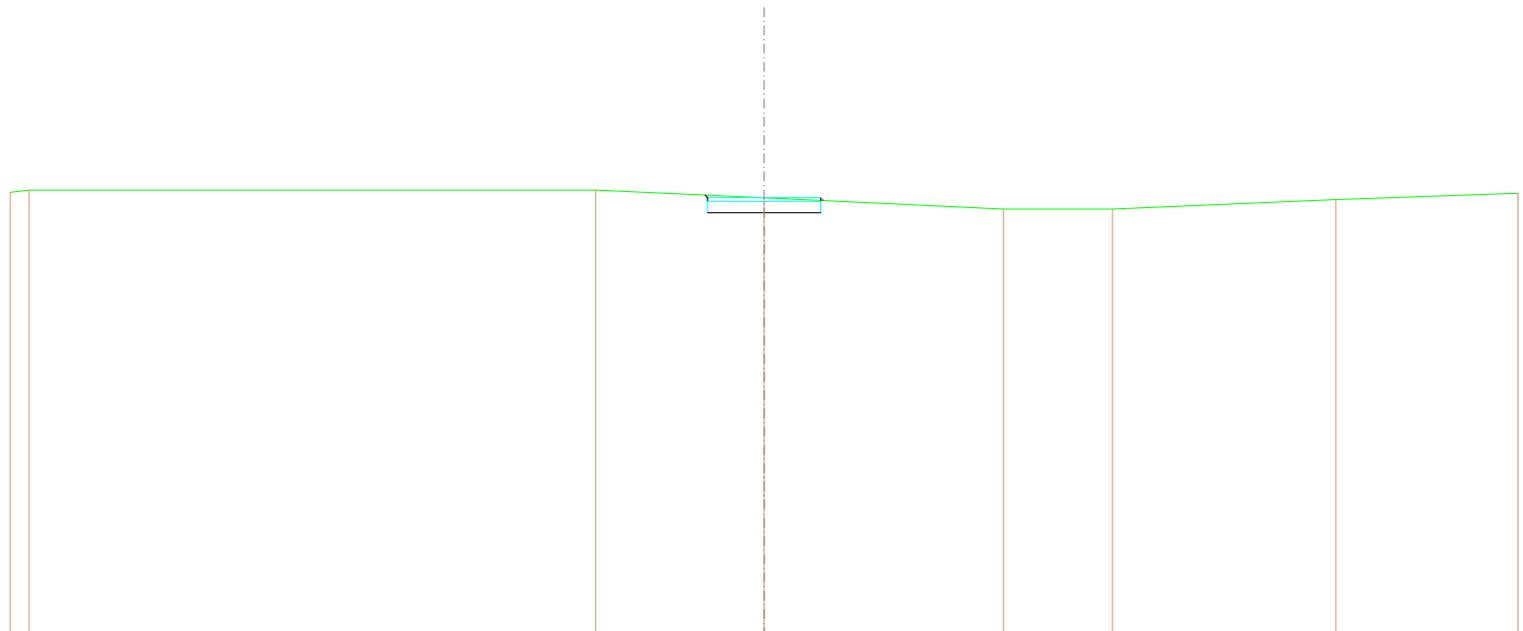


QUOTE TERRENO	10,689 11,000	11,000	10,798	10,500	10,500	10,750	10,916
DIST. PARZIALI TERRENO	0,489	15,032	4,488	6,350	2,893	5,924	4,833
QUOTE PROGETTO			10,689 10,702 10,802	10,402	10,402 10,702 10,802	10,724	
DIST. PARZIALI PROGETTO			1,500	1,500			
QUOTE FINITO			10,689 10,802	10,802	10,802 10,724		
DIST. PARZIALI FINITO			1,500	1,500			

SCAVI E BONIFICHE	
STERRO	1,186 m ²
RILEVATI	
RILEVATO	0,003 m ²
TERRENO VEGETALE	0,188 m
SOVRASTRUTTURA STRADALE	
STRATO DI USURA	3,000 m
CASSONETTO	3,000 m

SEZIONE N.: 6
 QT. PROGETTO: 10,821
 DIST.PROG.: 61,841
 DIST.PREC.: 1,219
 DIST.SUCC.: 13,159

SCALA 1:200

QT.RIF. -0,690

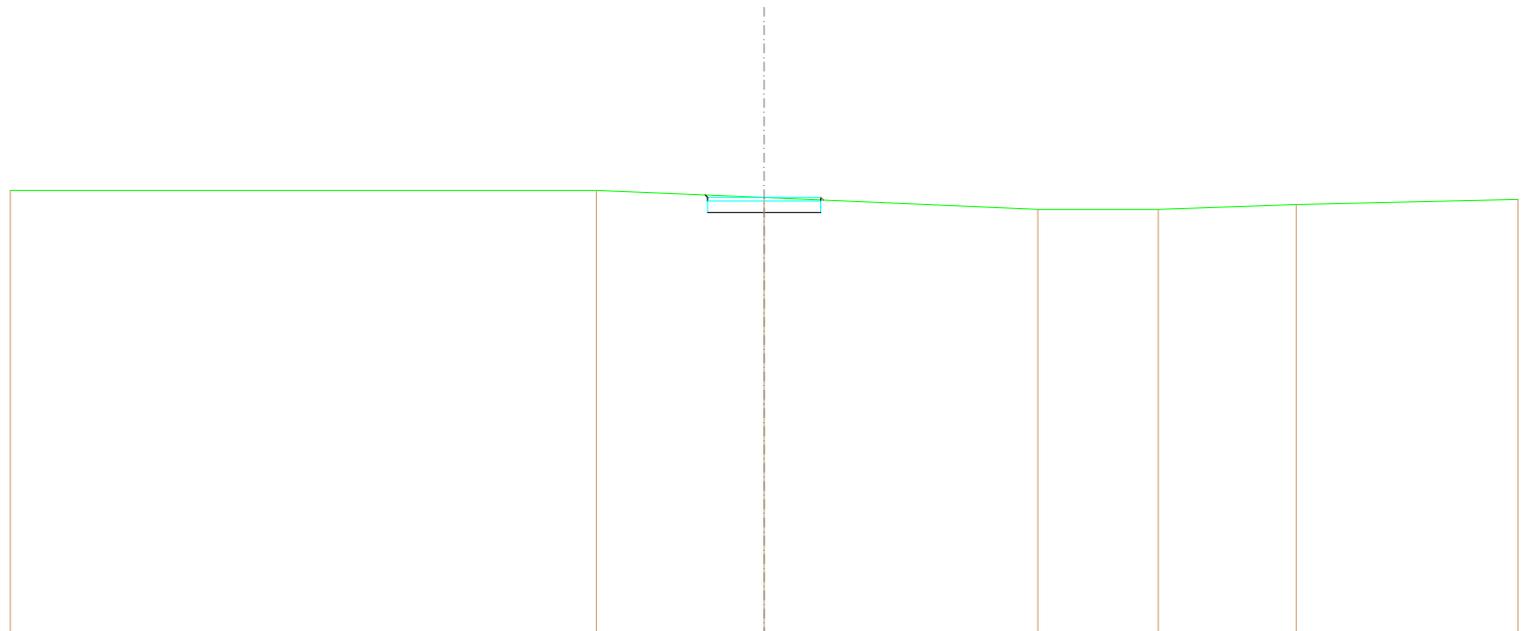

QUOTE TERRENO	11,000	11,000	10,616	10,600	10,600	10,628	10,702
DIST. PARZIALI TERRENO		15,662	4,446	7,280	3,198	3,657	5,884
QUOTE PROGETTO							
DIST. PARZIALI PROGETTO				1,800	1,500		
QUOTE FINITO							
DIST. PARZIALI FINITO				1,800	1,500		

10,881
10,821
10,721
10,621
10,421


10,421
10,721
10,821
10,746

SCAVI E BONIFICHE	
STERRO	1,165 m ²
RILEVATI	
RILEVATO	0,010 m ²
TERRENO VEGETALE	0,276 m
SOVRASTRUTTURA STRADALE	
STRATO DI USURA	3,000 m
CASSONETTO	3,000 m

SEZIONE N.: 8
 QT. PROGETTO: 10,950
 DIST.PROG.: 100,000
 DIST.PREC.: 25,000
 DIST.SUCC.: 25,000

SCALA 1:200

QT.RIF. -0,650

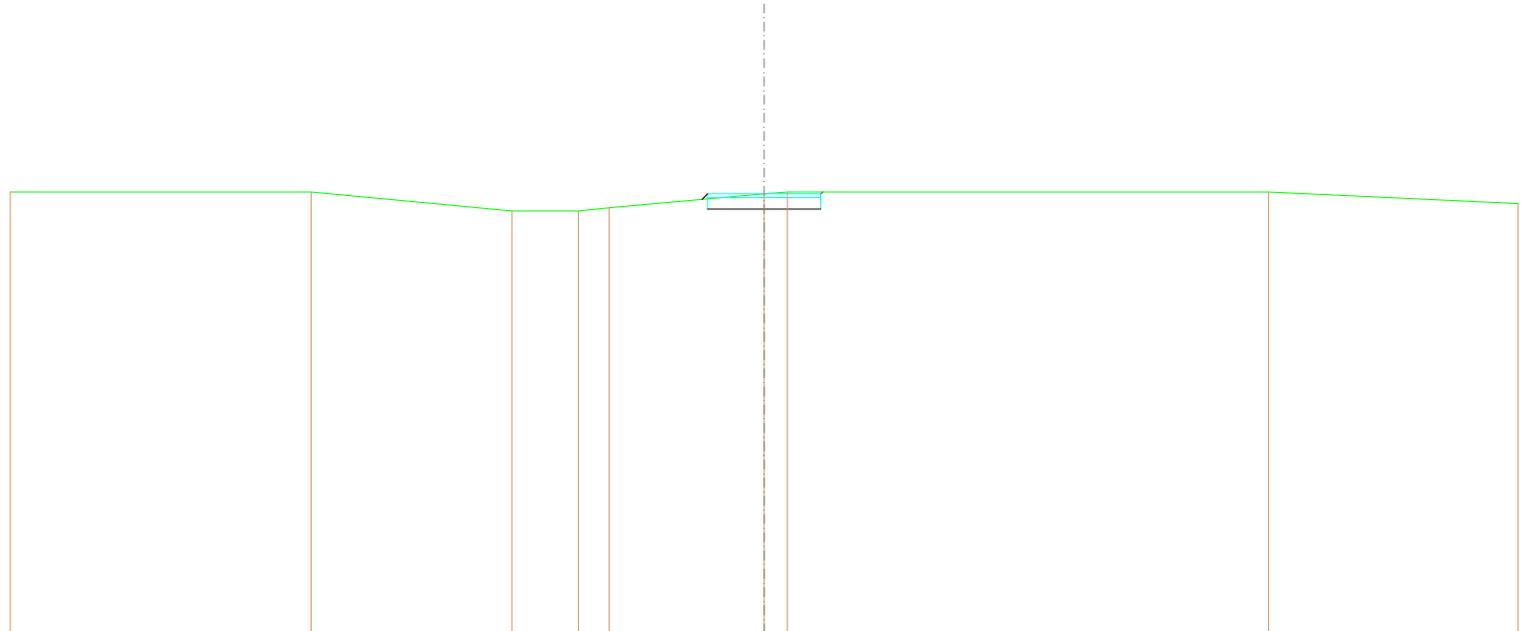

QUOTE TERRENO	11,000	11,000	10,600	10,600	10,605	10,950	10,950	11,000	11,000	10,950
DIST. PARZIALI TERRENO	7,962	5,329	1,761	0,616	4,113	0,616	12,786	6,618		
QUOTE PROGETTO						10,950 10,950 10,950	10,950	10,950 10,950 11,000		
DIST. PARZIALI PROGETTO						1,500	1,500			
QUOTE FINITO						10,950 10,950	10,950	10,950 11,000		
DIST. PARZIALI FINITO						1,500	1,500			

SCAVI E BONIFICHE	
STERRO	1,204 m ²
RILEVATI	
RILEVATO	0,004 m ²
TERRENO VEGETALE	0,276 m
SOVRASTRUTTURA STRADALE	
STRATO DI USURA	3,000 m
CASSONETTO	3,000 m

SEZIONE N.: 9
 QT. PROGETTO: 10,876
 DIST.PROG.: 125,000
 DIST.PREC.: 25,000
 DIST.SUCC.: 10,681

SCALA 1:200

QT.RIF. -0,662


QUOTE TERRENO	11,000	11,000	10,676	10,600	10,600	11,000
DIST. PARZIALI TERRENO	17,953	2,047	6,130	2,486	11,267	
QUOTE PROGETTO		10,973 10,776 10,676	10,476	10,976 10,778 10,676 10,776		
DIST. PARZIALI PROGETTO		1,500	1,500			
QUOTE FINITO		10,973 10,676	10,676	10,976 10,778 10,676		
DIST. PARZIALI FINITO		1,500	1,500			

SCAVI E BONIFICHE	
STERRO	1,195 m ²
RILEVATI	
TERRENO VEGETALE	0,009 m
SOVRASTRUTTURA STRADALE	
STRATO DI USURA	3,000 m
CASSONETTO	3,000 m

SEZIONE N.: 10
 QT. PROGETTO: 11,000
 DIST.PROG.: 135,681
 DIST.PREC.: 10,681
 DIST.SUCC.: 6,510

SCALA 1:200


QT.RIF. -0,950

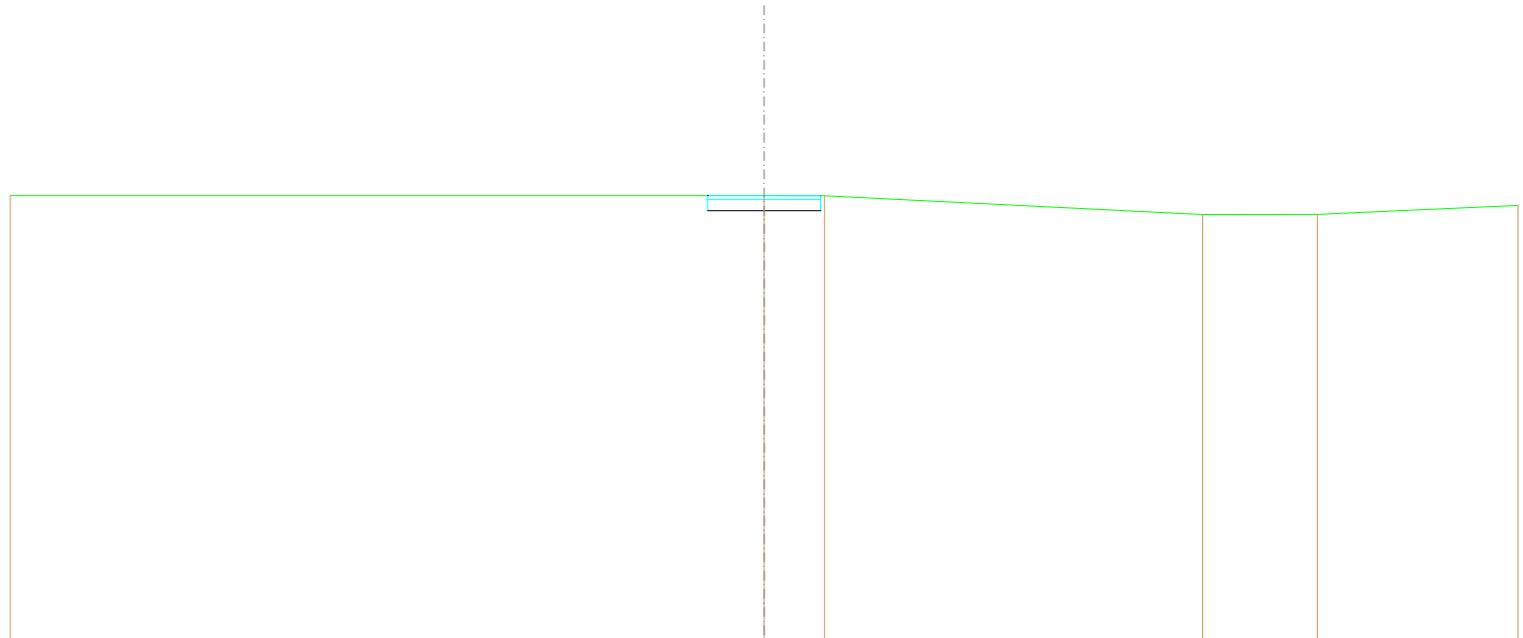

QUOTE TERRENO	11,000		11,000	10,684		10,600	10,595	10,741
DIST. PARZIALI TERRENO		20,000		1,603	10,031		3,041	5,325
QUOTE PROGETTO			11,000 10,600 11,000	10,600 10,600 10,684				
DIST. PARZIALI PROGETTO			1,500	1,500				
QUOTE FINITO			11,000	11,000 11,000 10,684				
DIST. PARZIALI FINITO			1,500	1,500				

SCAVI E BONIFICHE	
STERRO	1,199 m ²
SOVRASTRUTTURA STRADALE	
STRATO DI USURA	3,000 m
CASSONETTO	3,000 m

SEZIONE N.: 11
 QT. PROGETTO: 11,000
 DIST.PROG.: 142,191
 DIST.PREC.: 6,510
 DIST.SUCC.: 6,510

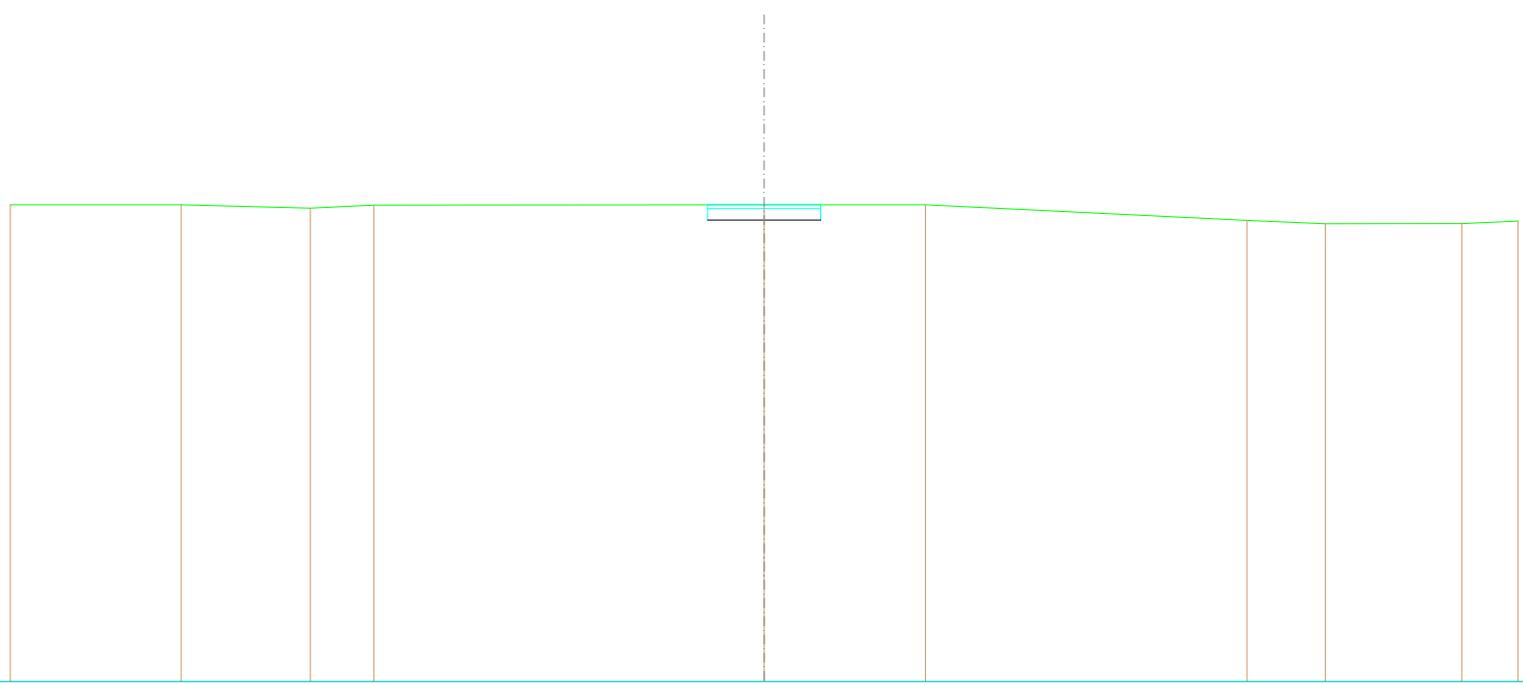

SCALA 1:200

QT.RIF. -1,550


QUOTE TERRENO	11,000	11,000	10,910	10,890	10,964	11,000	11,000	10,698	10,500	10,598	10,574
DIST. PARZIALI TERRENO	4,632	3,429	1,684	10,364	4,278	6,535	2,075	3,621	1,491		
QUOTE PROGETTO						10,600	10,600	10,600			
DIST. PARZIALI PROGETTO						1,500	1,500				
QUOTE FINITO						11,000	11,000	11,000			
DIST. PARZIALI FINITO						1,500	1,500				

SCAVI E BONIFICHE	
STERRO	1,200 m ²
SOVRASTRUTTURA STRADALE	
STRATO DI USURA	3,000 m
CASSONETTO	3,000 m

SEZIONE N.: 12
 QT. PROGETTO: 11,000
 DIST.PROG.: 148,701
 DIST.PREC.: 6,510
 DIST.SUCC.: 26,299

SCALA 1:200

QT.RIF. -1,550

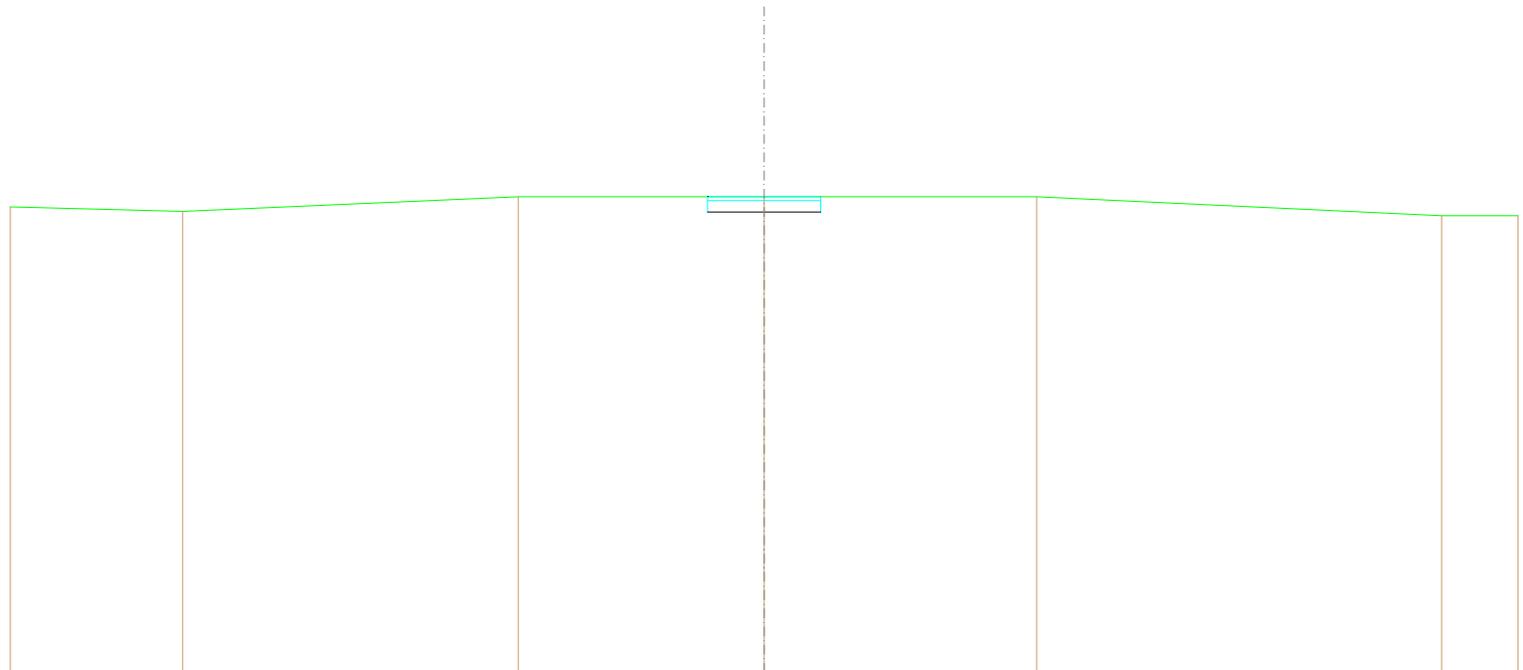

QUOTE TERRENO	10,728	10,614	11,000	11,000	11,000	10,600	10,600
DIST. PARZIALI TERRENO	4,576	6,888	6,625	7,230	10,743	2,026	
QUOTE PROGETTO				10,600 11,000	10,600	10,600 11,000	
DIST. PARZIALI PROGETTO				1,500	1,500		
QUOTE FINITO				11,000	11,000	11,000	
DIST. PARZIALI FINITO				1,500	1,500		

SCAVI E BONIFICHE	
STERRO	1,202 m ²
RILEVATI	
RILEVATO	0,001 m ²
TERRENO VEGETALE	0,119 m
SOVRASTRUTTURA STRADALE	
STRATO DI USURA	3,000 m
CASSONETTO	3,000 m

SEZIONE N.: 13
 QT. PROGETTO: 10,620
 DIST.PROG.: 175,000
 DIST.PREC.: 26,299
 DIST.SUCC.: 25,000

SCALA 1:200

QT.RIF. -0,790


QUOTE TERRENO	11,000	11,000	10,915 10,905	4,307	10,500 10,500	10,621	11,000	11,000	10,908
DIST. PARZIALI TERRENO	8,765	1,800	0,481	4,307	0,487	4,410	14,040	3,470	2,489
QUOTE PROGETTO									
DIST. PARZIALI PROGETTO						10,578 10,220 10,620	1,800	10,220 10,620 10,682	1,500
QUOTE FINITO									
DIST. PARZIALI FINITO						10,578 10,620	1,800	10,620 10,682	1,500

SCAVI E BONIFICHE	
STERRO	1,199 m ²
RILEVATI	
RILEVATO	0,002 m ²
TERRENO VEGETALE	0,168 m
SOVRASTRUTTURA STRADALE	
STRATO DI USURA	3,000 m
CASSONETTO	3,000 m

SEZIONE N.: 14
 QT. PROGETTO: 10,808
 DIST.PROG.: 200,000
 DIST.PREC.: 25,000
 DIST.SUCC.: 25,000

SCALA 1:200

QT.RIF. -0,696

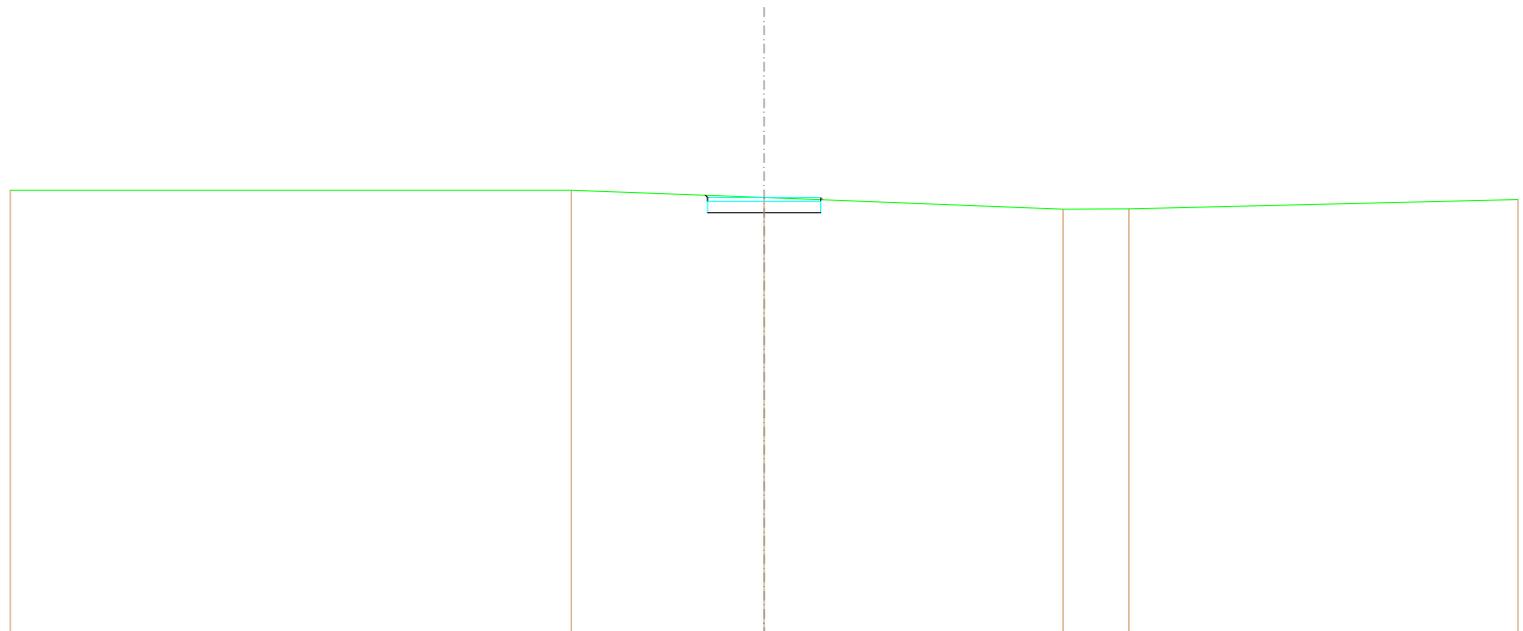


QUOTE TERRENO	11,000	11,000	10,808	10,500	10,500	10,783
DIST. PARZIALI TERRENO	14,883	5,117	7,929	1,746	10,323	
QUOTE PROGETTO			10,808 10,708 10,808	10,408 10,708 10,808		
DIST. PARZIALI PROGETTO			1,500	1,500		
QUOTE FINITO			10,808 10,808	10,808 10,808		
DIST. PARZIALI FINITO			1,500	1,500		

SCAVI E BONIFICHE	
STERRO	1,200 m ²
RILEVATI	
RILEVATO	0,000 m ²
TERRENO VEGETALE	0,089 m
SOVRASTRUTTURA STRADALE	
STRATO DI USURA	3,000 m
CASSONETTO	3,000 m

SEZIONE N.: 15
 QT. PROGETTO: 10,904
 DIST.PROG.: 225,000
 DIST.PREC.: 25,000
 DIST.SUCC.: 25,000

SCALA 1:200

QT.RIF. -0,650

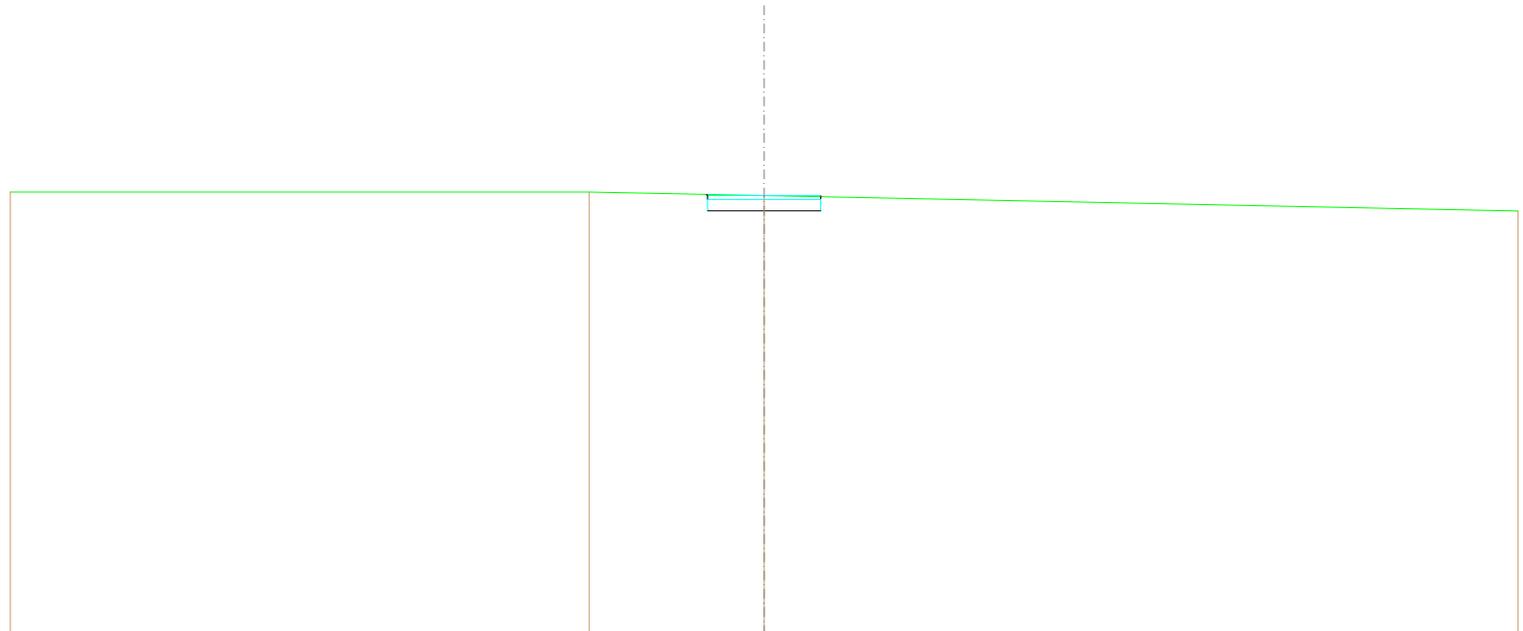


QUOTE TERRENO	11,000	11,000	10,903	10,900
DIST. PARZIALI TERRENO	15,367	4,643	20,000	
QUOTE PROGETTO			10,905 10,904 10,904 10,904	10,904 10,904 10,904 10,972
DIST. PARZIALI PROGETTO			1,500	1,500
QUOTE FINITO			10,905 10,904	10,904 10,904 10,972
DIST. PARZIALI FINITO			1,500	1,500

SCAVI E BONIFICHE	
STERRO	1,183 m ²
RILEVATI	
RILEVATO	0,000 m ²
TERRENO VEGETALE	0,033 m
SOVRASTRUTTURA STRADALE	
STRATO DI USURA	3,000 m
CASSONETTO	3,000 m

SEZIONE N.: 16
 QT. PROGETTO: 11,000
 DIST.PROG.: 250,000
 DIST.PREC.: 25,000
 DIST.SUCC.: 25,000

SCALA 1:200

QT.RIF. -0,600

 


QUOTE TERRENO	10,882	11,000	11,000	10,884
DIST. PARZIALI TERRENO	7,276	12,724	20,000	
QUOTE PROGETTO			11,000 10,600 11,000	10,600 11,000 10,877
DIST. PARZIALI PROGETTO			1,500	1,500
QUOTE FINITO			11,000	11,000 11,000 10,877
DIST. PARZIALI FINITO			1,500	1,500

SCAVI E BONIFICHE	
STERRO	1,205 m ²
RILEVATI	
RILEVATO	0,001 m ²
TERRENO VEGETALE	0,107 m
SOVRASTRUTTURA STRADALE	
STRATO DI USURA	3,000 m
CASSONETTO	3,000 m

SEZIONE N.: 17
 QT. PROGETTO: 10,958
 DIST.PROG.: 275,000
 DIST.PREC.: 25,000
 DIST.SUCC.: 25,000

SCALA 1:200

QT.RIF. -0,650

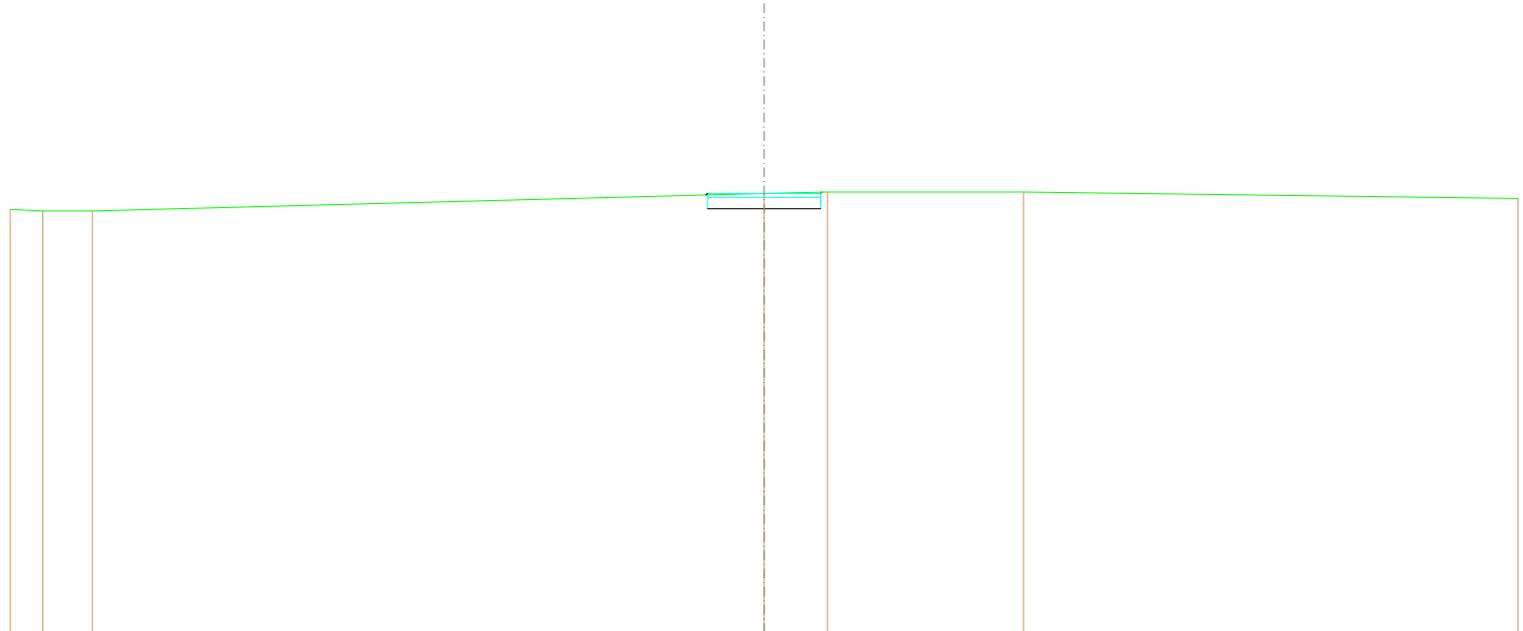


QUOTE TERRENO	10,541	10,500	10,500		10,961	11,000	11,000	10,650
DIST. PARZIALI TERRENO	0,961	1,318		17,821	1,678	5,208		13,116
QUOTE PROGETTO								
DIST. PARZIALI PROGETTO					1,500	1,500		
QUOTE FINITO								
DIST. PARZIALI FINITO					1,500	1,500		

SCAVI E BONIFICHE	
STERRO	1,200 m ²
SOVRASTRUTTURA STRADALE	
STRATO DI USURA	3,000 m
CASSONETTO	3,000 m

SEZIONE N.: 18
 QT. PROGETTO: 11,000
 DIST.PROG.: 300,000
 DIST.PREC.: 25,000
 DIST.SUCC.: 6,681

SCALA 1:200

QT.RIF. -1,550

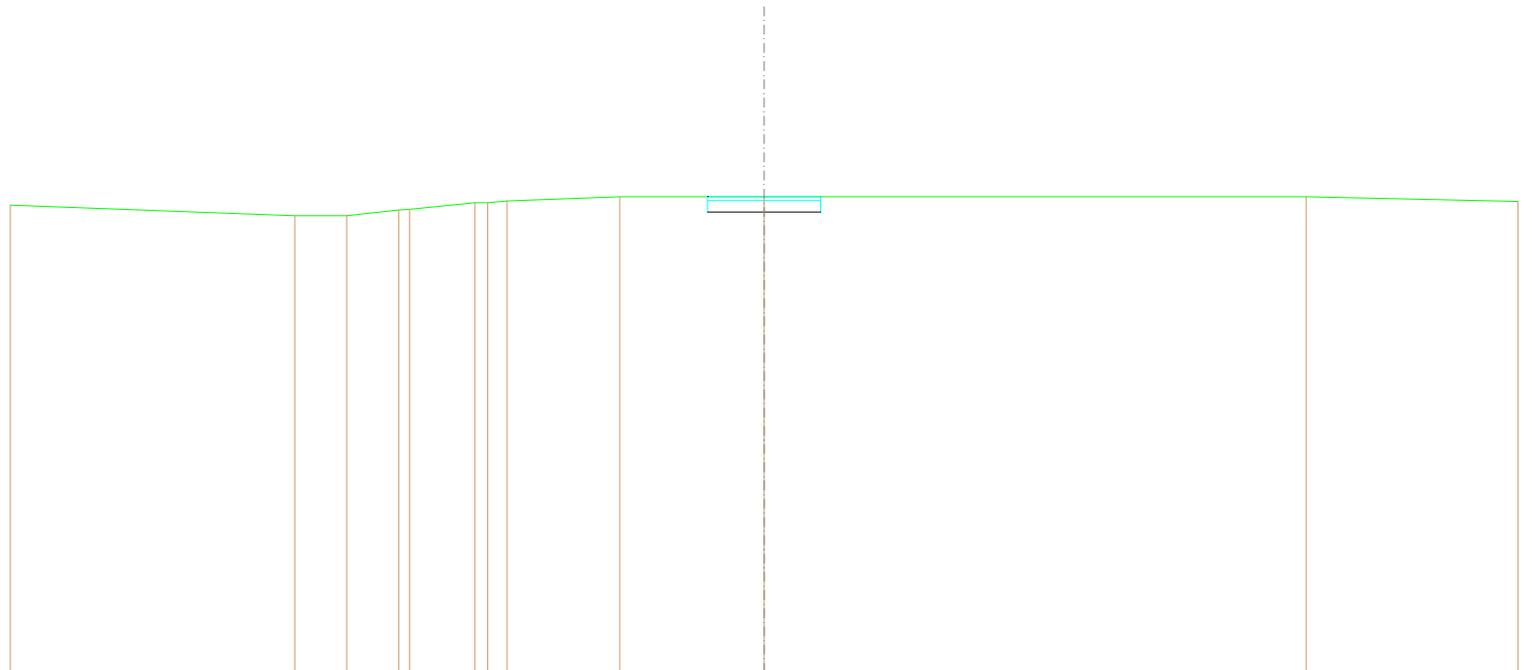


QUOTE TERRENO	10,790	10,600	10,500	10,655	10,670	10,843	10,842	10,886	11,000	11,000	11,000	10,679
DIST. PARZIALI TERRENO	7,547	1,377	1,377	1,795	0,208	0,014	2,986	3,632	14,378	5,622		
QUOTE PROGETTO									10,600	11,000	10,600	10,600
DIST. PARZIALI PROGETTO									1,500	1,500		
QUOTE FINITO									11,000	11,000	11,000	
DIST. PARZIALI FINITO									1,500	1,500		

SCAVI E BONIFICHE	
STERRO	1,200 m ²
SOVRASTRUTTURA STRADALE	
STRATO DI USURA	3,000 m
CASSONETTO	3,000 m

SEZIONE N.: 19
 QT. PROGETTO: 11,000
 DIST.PROG.: 306,681
 DIST.PREC.: 6,681
 DIST.SUCC.: 6,510

SCALA 1:200

QT.RIF. -1,550

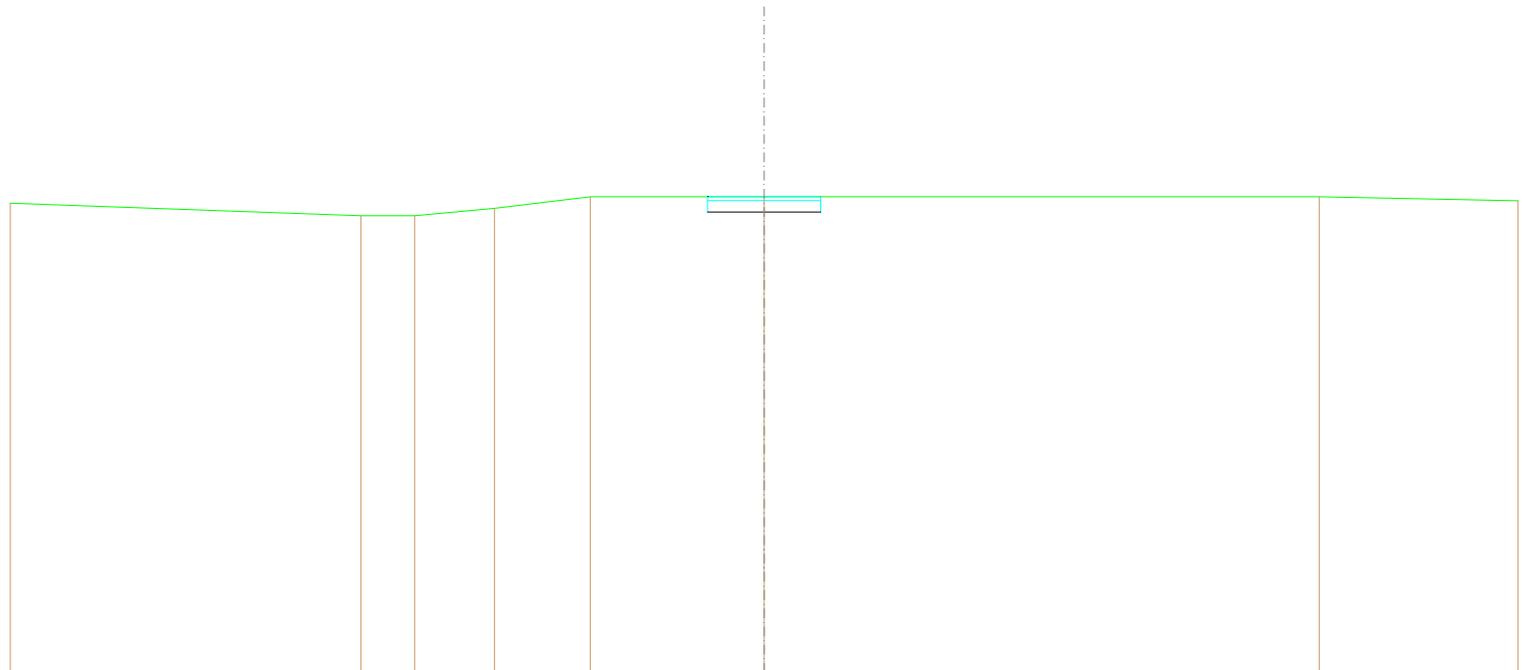

QUOTE TERRENO	10,682	10,600	10,600	10,687	11,000	11,000	11,000	11,000	10,682
DIST. PARZIALI TERRENO	9,303	1,428	2,116	2,542	4,614	14,723	5,277		
QUOTE PROGETTO						11,000 10,600 11,000	10,600	11,000 10,600 11,000	
DIST. PARZIALI PROGETTO						1,500	1,500		
QUOTE FINITO						11,000	11,000	11,000	
DIST. PARZIALI FINITO						1,500	1,500		

SCAVI E BONIFICHE	
STERRO	1,215 m ²
RILEVATI	
TERRENO VEGETALE	0,007 m
SOVRASTRUTTURA STRADALE	
STRATO DI USURA	3,000 m
CASSONETTO	3,000 m

SEZIONE N.: 20
 QT. PROGETTO: 10,995
 DIST.PROG.: 313,191
 DIST.PREC.: 6,510
 DIST.SUCC.: 6,510

SCALA 1:200

QT.RIF. -0,950

QUOTE TERRENO	10,886	10,600	10,600	11,000	11,000	11,000	11,000	10,629
DIST. PARZIALI TERRENO	11,168	1,328	2,970	4,546	16,509	3,491		
QUOTE PROGETTO					11,000	10,995	10,995	10,995
DIST. PARZIALI PROGETTO					1,500	1,500		
QUOTE FINITO					11,000	10,995	10,995	
DIST. PARZIALI FINITO					1,500	1,500		

SCAVI E BONIFICHE	
STERRO	1,200 m ²
RILEVATI	
TERRENO VEGETALE	0,037 m
SOVRASTRUTTURA STRADALE	
STRATO DI USURA	3,000 m
CASSONETTO	3,000 m

SEZIONE N.: 21
 QT. PROGETTO: 10,683
 DIST.PROG.: 319,701
 DIST.PREC.: 6,510
 DIST.SUCC.: 5,299

SCALA 1:200

QT.RIF. -1,058


QUOTE TERRENO	10,620	10,630	10,630	10,646	10,663	10,710	11,000	10,689	10,665
DIST. PARZIALI TERRENO	12,723	1,624	1,136	4,617	2,962	12,330	2,977	1,711	
QUOTE PROGETTO					10,670 10,285 10,683 10,683	10,285 10,285 10,683 10,683			
DIST. PARZIALI PROGETTO					1,500	1,500			
QUOTE FINITO					10,670 10,683	10,683 10,683			
DIST. PARZIALI FINITO					1,500	1,500			

SCAVI E BONIFICHE	
STERRO	1,221 m ²
RILEVATI	
RILEVATO	0,000 m ²
TERRENO VEGETALE	0,109 m
SOVRASTRUTTURA STRADALE	
STRATO DI USURA	3,000 m
CASSONETTO	3,000 m

SEZIONE N.: 22
 QT. PROGETTO: 10,601
 DIST.PROG.: 325,000
 DIST.PREC.: 5,299
 DIST.SUCC.: 25,000

SCALA 1:200

QT.RIF. -0,799

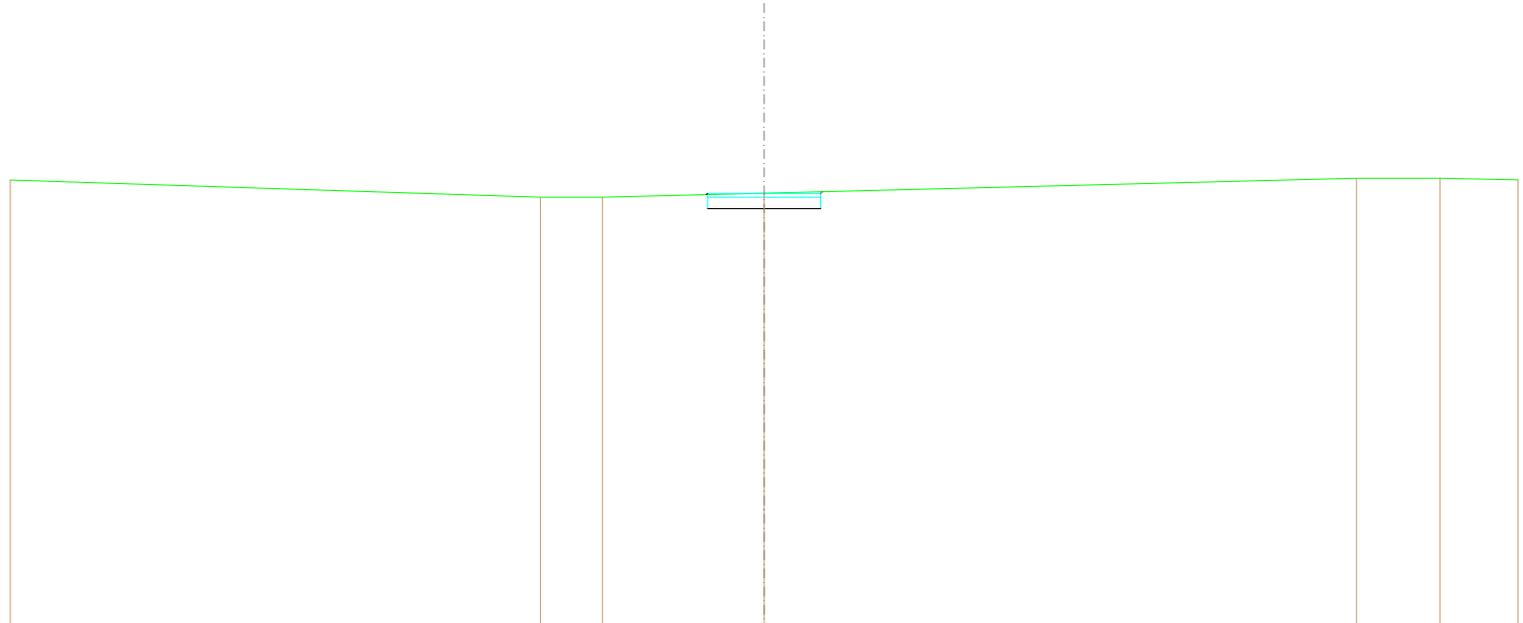


QUOTE TERRENO	10,884	10,500	10,500	10,608	11,000	11,000	10,689
DIST. PARZIALI TERRENO	14,084	1,849	4,287	15,717	2,210	2,073	
QUOTE PROGETTO							
DIST. PARZIALI PROGETTO				10,699 10,201 10,601	10,201	10,201 10,601 10,646	
QUOTE FINITO							
DIST. PARZIALI FINITO				10,699 10,601	10,601	10,601 10,646	

SCAVI E BONIFICHE	
STERRO	1,210 m ²
RILEVATI	
RILEVATO	0,000 m ²
TERRENO VEGETALE	0,095 m
SOVRASTRUTTURA STRADALE	
STRATO DI USURA	3,000 m
CASSONETTO	3,000 m

SEZIONE N.: 23
 QT. PROGETTO: 10,522
 DIST.PROG.: 350,000
 DIST.PREC.: 25,000
 DIST.SUCC.: 4,185

SCALA 1:200

QT.RIF. -0,839

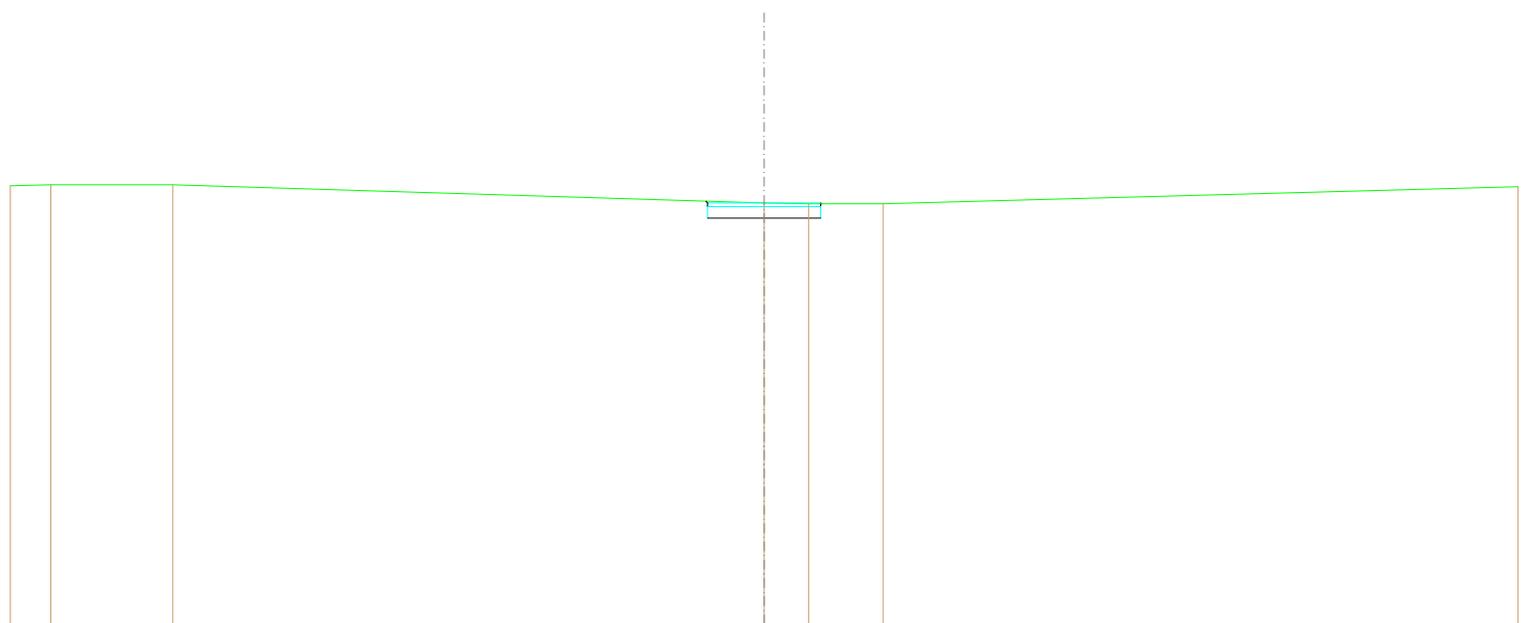


QUOTE TERRENO	10,974	11,000	11,000		10,620	10,600	10,600		10,947		
DIST. PARZIALI TERRENO	1,079	3,233		15,888		1,180	1,977		16,843		
QUOTE PROGETTO											
DIST. PARZIALI PROGETTO					10,617	10,422	10,622	10,122	10,422	10,622	10,600
					1,800	1,500					
QUOTE FINITO											
DIST. PARZIALI FINITO					10,617	10,622	10,622	10,600			
					1,800	1,500					

SCAVI E BONIFICHE	
STERRO	1,190 m ²
RILEVATI	
RILEVATO	0,001 m ²
TERRENO VEGETALE	0,141 m
SOVRASTRUTTURA STRADALE	
STRATO DI USURA	3,000 m
CASSONETTO	3,000 m

SEZIONE N.: 24
 QT. PROGETTO: 10,565
 DIST.PROG.: 354,185
 DIST.PREC.: 4,185
 DIST.SUCC.: 6,506

SCALA 1:200

QT.RIF. -0,818

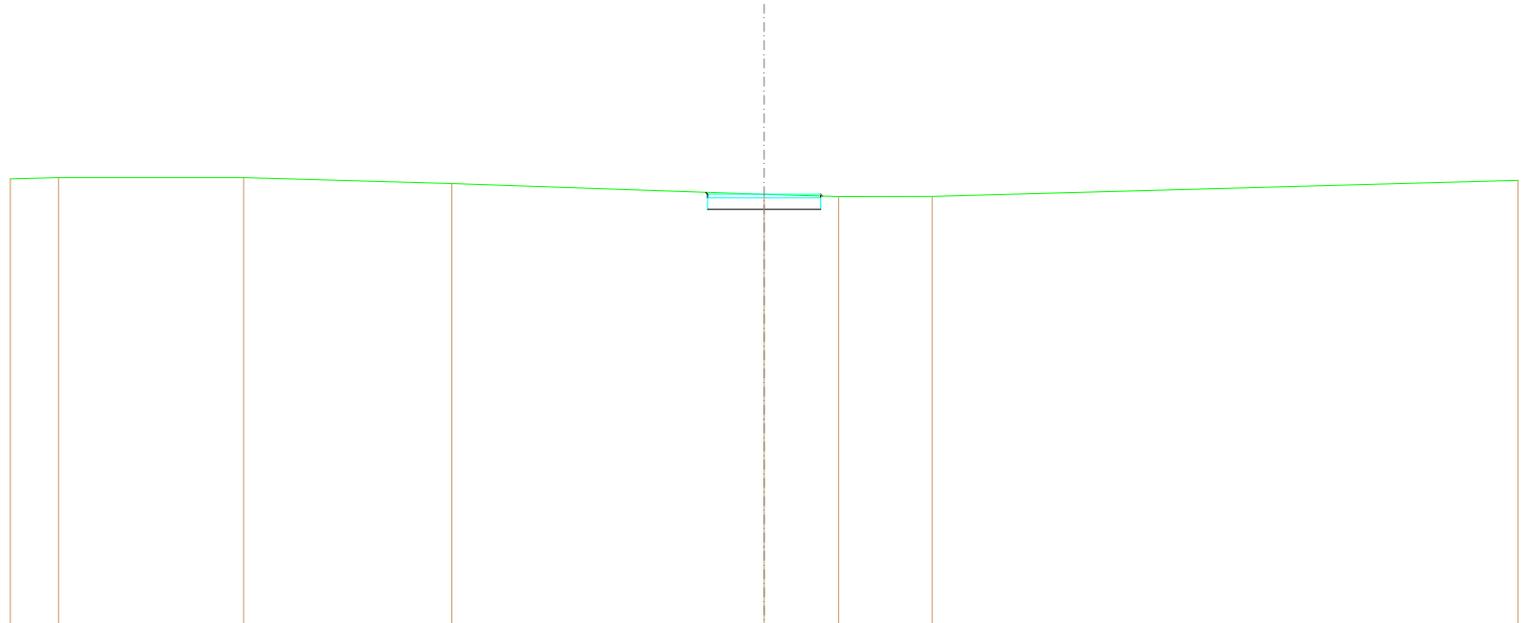


QUOTE TERRENO	10,888	11,000	11,000	10,843	10,589	10,500	10,505	10,528
DIST. PARZIALI TERRENO	1,278	4,913	5,523	8,285	1,973	2,483	15,544	
QUOTE PROGETTO					10,612 10,185 10,595 10,185	10,185	10,185 10,565 10,595 10,513	
DIST. PARZIALI PROGETTO					1,500	1,500		
QUOTE FINITO					10,612 10,595	10,595	10,565 10,513	
DIST. PARZIALI FINITO					1,500	1,500		

SCAVI E BONIFICHE	
STERRO	1,207 m ²
RILEVATI	
RILEVATO	0,001 m ²
TERRENO VEGETALE	0,075 m
SOVRASTRUTTURA STRADALE	
STRATO DI USURA	3,000 m
CASSONETTO	3,000 m

SEZIONE N.: 25
 QT. PROGETTO: 10,630
 DIST.PROG.: 360,691
 DIST.PREC.: 6,506
 DIST.SUCC.: 6,514

SCALA 1:200

QT.RIF. -0,785

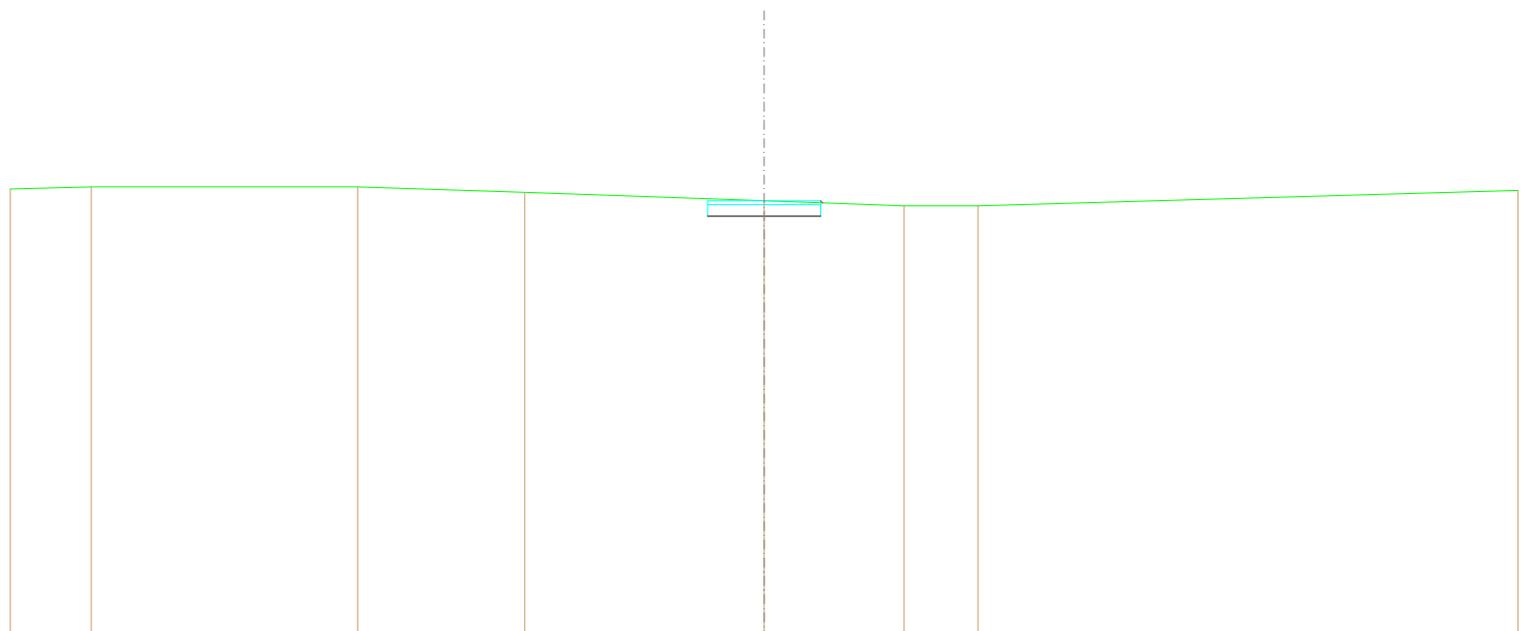


QUOTE TERRENO	10,844	11,000	11,000	10,886	10,652	10,600	10,600	10,608
DIST. PARZIALI TERRENO	2,149	7,066	4,435	6,351	3,710	1,963	14,327	
QUOTE PROGETTO					10,230	10,230	10,230	10,677
DIST. PARZIALI PROGETTO					1,500	1,500		
QUOTE FINITO					10,630	10,630	10,630	10,677
DIST. PARZIALI FINITO					1,500	1,500		

SCAVI E BONIFICHE	
STERRO	1,190 m ²
RILEVATI	
RILEVATO	0,002 m ²
TERRENO VEGETALE	0,155 m
SOVRASTRUTTURA STRADALE	
STRATO DI USURA	3,000 m
CASSONETTO	3,000 m

SEZIONE N.: 26
 QT. PROGETTO: 10,695
 DIST.PROG.: 367,205
 DIST.PREC.: 6,514
 DIST.SUCC.: 7,795

SCALA 1:200

QT.RIF. -0,752

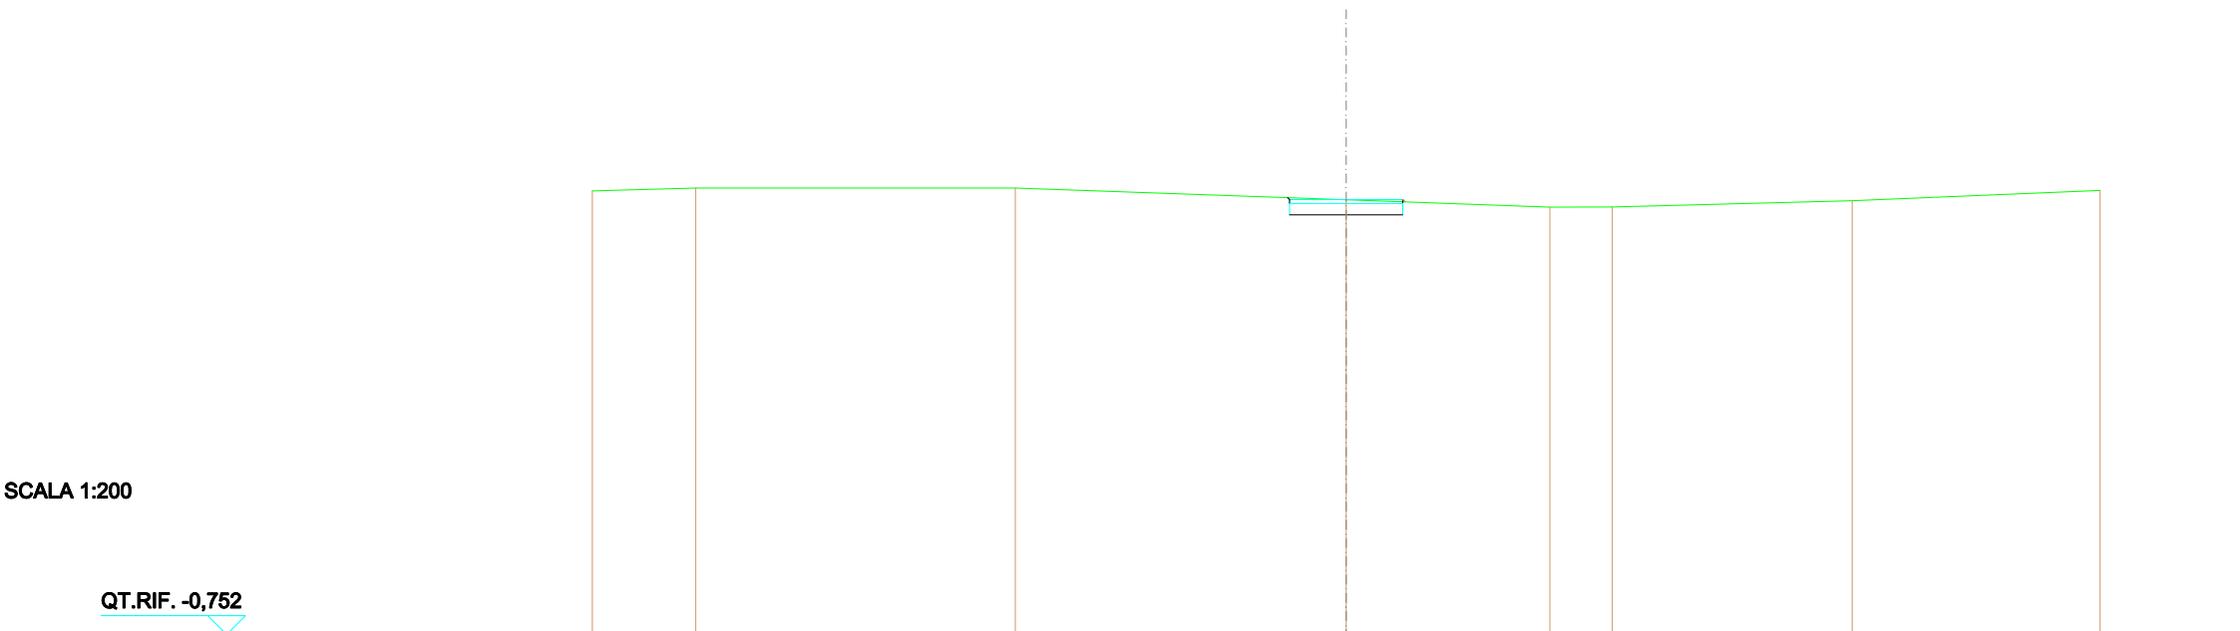

QUOTE TERRENO	10,824	11,000	11,000	10,882	10,800	10,802	10,888	10,840
DIST. PARZIALI TERRENO	2,744	8,478	8,777	5,405	1,868	6,361	6,577	
QUOTE PROGETTO				10,748 10,695 10,695 10,695	10,285	10,285 10,695 10,695 10,637		
DIST. PARZIALI PROGETTO				1,800	1,500			
QUOTE FINITO				10,748 10,695	10,695	10,695 10,637		
DIST. PARZIALI FINITO				1,800	1,500			

SCAVI E BONIFICHE	
STERRO	1,211 m ²
RILEVATI	
RILEVATO	0,002 m ²
TERRENO VEGETALE	0,190 m
SOVRASTRUTTURA STRADALE	
STRATO DI USURA	3,000 m
CASSONETTO	3,000 m

SEZIONE N.: 27
 QT. PROGETTO: 10,830
 DIST.PROG.: 375,000
 DIST.PREC.: 7,795
 DIST.SUCC.: 25,000

SCALA 1:200

QT.RIF. -0,685


QUOTE TERRENO	10,880	11,000	11,000	10,835	10,800	10,600	10,885	10,883	10,885	11,000	11,000
DIST. PARZIALI TERRENO	1,501	14,461	4,038	7,481	1,596	2,808	0,442	0,497	1,816	5,210	
QUOTE PROGETTO							10,889	10,830	10,430	10,430	10,830
DIST. PARZIALI PROGETTO							1,500	1,500			
QUOTE FINITO							10,689	10,680	10,680	10,680	10,785
DIST. PARZIALI FINITO							1,500	1,500			

SCAVI E BONIFICHE	
STERRO	1,200 m ²
SOVRASTRUTTURA STRADALE	
STRATO DI USURA	3,000 m
CASSONETTO	3,000 m

SEZIONE N.: 28
 QT. PROGETTO: 11,000
 DIST.PROG.: 400,000
 DIST.PREC.: 25,000
 DIST.SUCC.: 5,900

SCALA 1:200

QT.RIF. -1,550

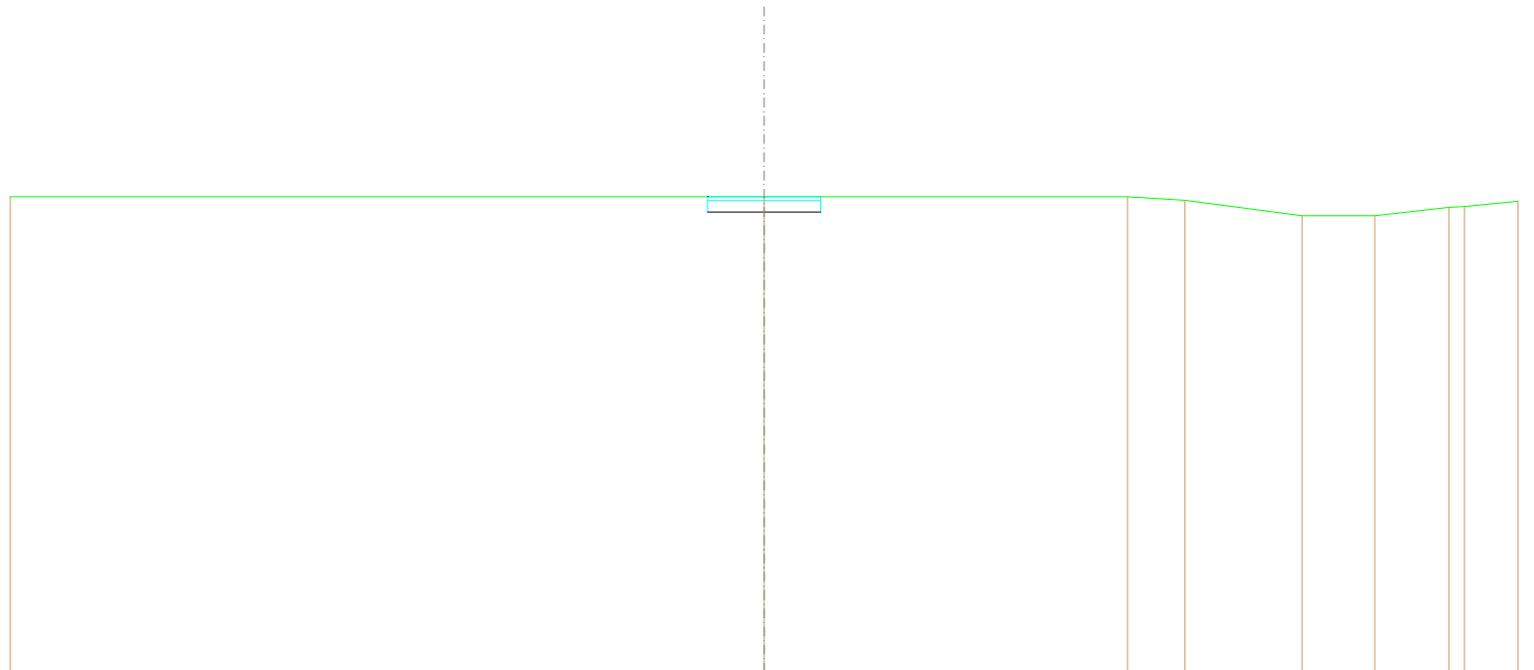


QUOTE TERRENO	11,000	11,000	11,000	10,605	10,600	10,600	10,770	10,743	10,680
DIST. PARZIALI TERRENO	20,000	9,639	1,527	3,105	1,827	1,985	0,415	1,422	
QUOTE PROGETTO		11,000 10,600 11,000	10,600	11,000 10,600 11,000					
DIST. PARZIALI PROGETTO		1,500	1,500						
QUOTE FINITO		11,000	11,000	11,000					
DIST. PARZIALI FINITO		1,500	1,500						

SCAVI E BONIFICHE	
STERRO	1,200 m ²
SOVRASTRUTTURA STRADALE	
STRATO DI USURA	3,000 m
CASSONETTO	3,000 m

SEZIONE N.: 29
 QT. PROGETTO: 11,000
 DIST.PROG.: 405,900
 DIST.PREC.: 5,900

SCALA 1:200

QT.RIF. -1,550

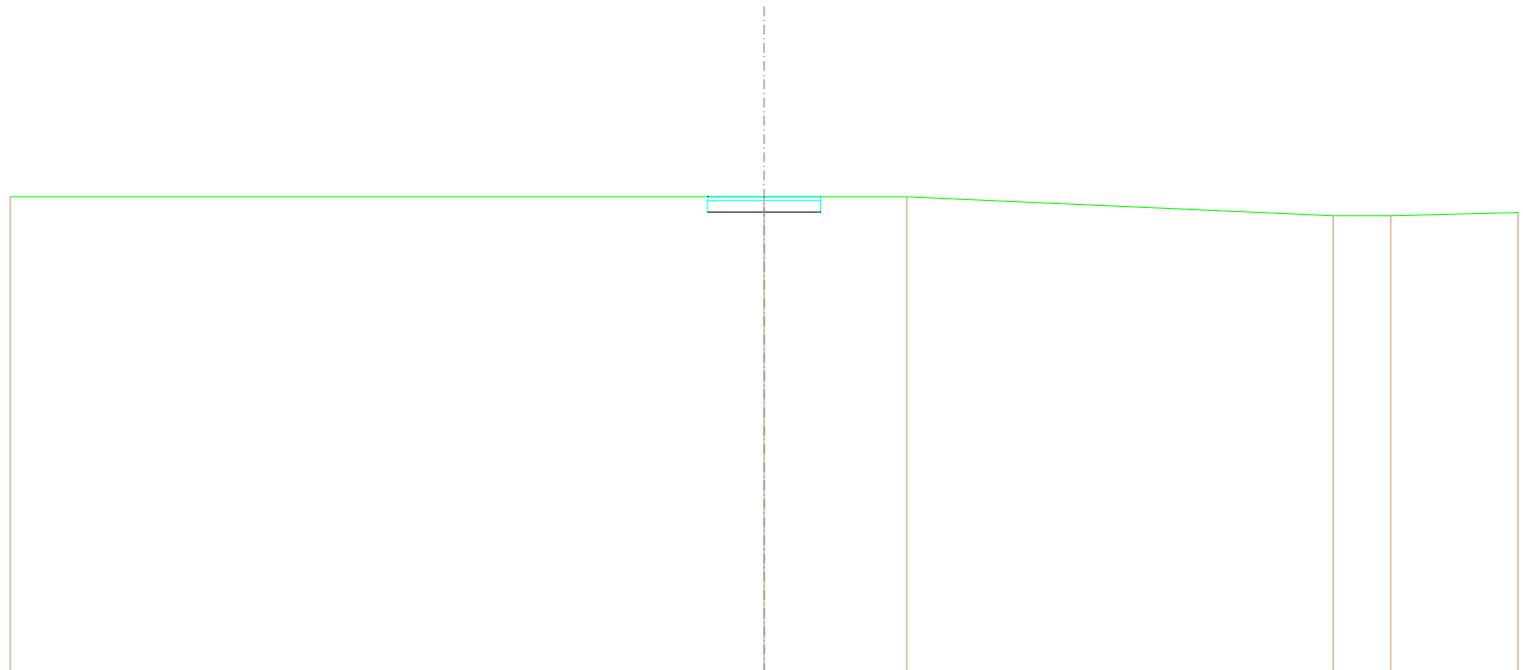

QUOTE TERRENO	11,000		11,000	11,000	10,500	10,500	10,554
DIST. PARZIALI TERRENO		20,000		3,789	11,304	1,530	3,377
QUOTE PROGETTO							
DIST. PARZIALI PROGETTO			1,500	1,500			
QUOTE FINITO							
DIST. PARZIALI FINITO			1,500	1,500			


ASSE F1

--	--	--

SEZIONE N.: 1
 QT. PROGETTO: 10,995
 DIST.PROG.: 0,000
 DIST.SUCC.: 1,510

SCALA 1:200

QT.RIF. -1,831

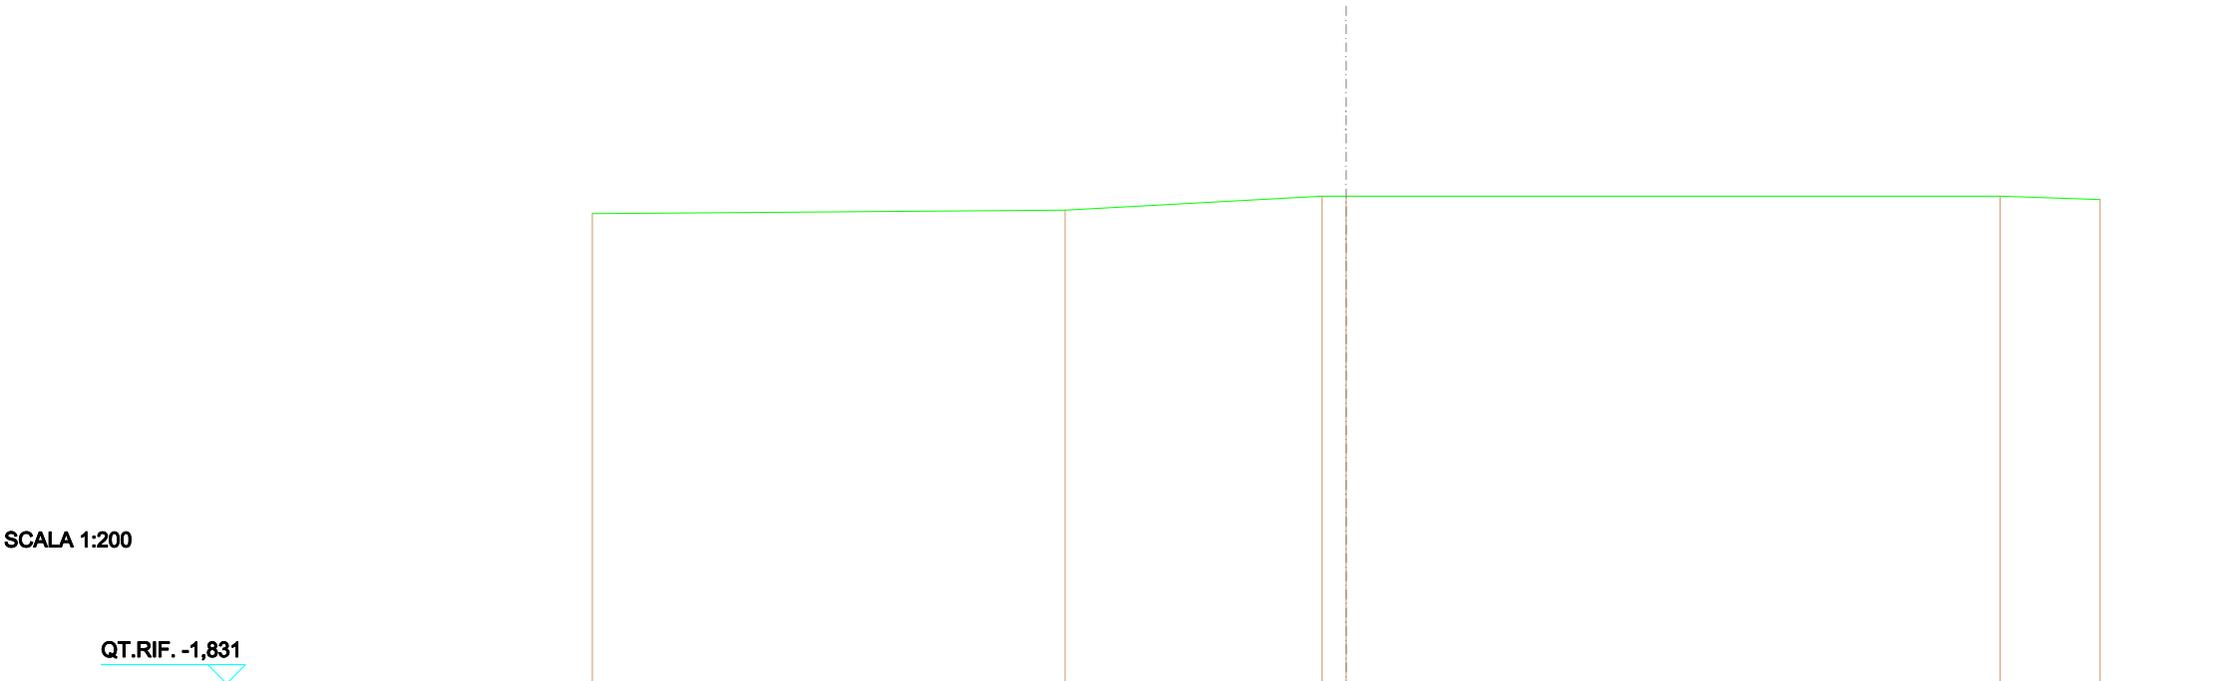

QUOTE TERRENO	10,637	10,632	11,000 11,000	11,000	10,999
DIST. PARZIALI TERRENO	12,546	6,618	0,637	17,347	2,663
QUOTE PROGETTO					
DIST. PARZIALI PROGETTO					
QUOTE FINITO					
DIST. PARZIALI FINITO					

SCAVI E BONIFICHE	
STERRO	5,156 m ²
RILEVATI	
TERRENO VEGETALE	0,178 m
SOVRASTRUTTURA STRADALE	
STRATO DI USURA	12,644 m
CASSONETTO	12,644 m

SEZIONE N.: 2
 QT. PROGETTO: 10,995
 DIST.PROG.: 1,510
 DIST.PREC.: 1,510
 DIST.SUCC.: 5,490

SCALA 1:200

QT.RIF. -1,053

QUOTE TERRENO	10,574	10,599	10,572	11,000	11,000	11,000	10,985
DIST. PARZIALI TERRENO	1,517	11,507	6,080	0,897	16,985	1,015	
QUOTE PROGETTO			10,994 10,993 10,263	10,489 10,951	10,991 10,995 10,995	10,000	10,000
DIST. PARZIALI PROGETTO		3,801	1,011 1,287	1,287	4,812		
QUOTE FINITO			10,994 10,993 10,714	10,999 10,951	10,991 10,995 10,995	11,000	11,000 10,952
DIST. PARZIALI FINITO		3,417	0,384	1,011 1,287	1,287	4,426	0,384

SCAVI E BONIFICHE	
STERRO	1,210 m ²
RILEVATI	
TERRENO VEGETALE	0,009 m
SOVRASTRUTTURA STRADALE	
STRATO DI USURA	3,000 m
CASSONETTO	3,000 m

SEZIONE N.: 3
 QT. PROGETTO: 10,997
 DIST.PROG.: 7,000
 DIST.PREC.: 5,490
 DIST.SUCC.: 18,000

SCALA 1:200

QT.RIF. -0,902

QUOTE TERRENO	10,711	10,760	10,816	11,000	11,000	11,000
DIST. PARZIALI TERRENO	4,868	9,601	3,800	1,841	20,000	
QUOTE PROGETTO				11,000	10,997	10,997
DIST. PARZIALI PROGETTO				1,800	1,500	
QUOTE FINITO				11,000	10,997	10,997
DIST. PARZIALI FINITO				1,800	1,500	

SCAVI E BONIFICHE	
STERRO	1,199 m ²
RILEVATI	
TERRENO VEGETALE	0,021 m
SOVRASTRUTTURA STRADALE	
STRATO DI USURA	3,000 m
CASSONETTO	3,000 m

SEZIONE N.: 4
 QT. PROGETTO: 10,828
 DIST.PROG.: 25,000
 DIST.PREC.: 18,000
 DIST.SUCC.: 25,000

SCALA 1:200

QT.RIF. -1,031

QUOTE TERRENO	10,610	10,670	10,660	10,628	10,776	10,754	10,744
DIST. PARZIALI TERRENO	3,655	8,951	7,384	9,482	8,951	1,557	
QUOTE PROGETTO				10,834 10,428 10,628	10,428	10,428 10,628 10,620	
DIST. PARZIALI PROGETTO				1,500	1,500		
QUOTE FINITO				10,834 10,628	10,628	10,628 10,620	
DIST. PARZIALI FINITO				1,500	1,500		

SCAVI E BONIFICHE	
STERRO	1,211 m ²
RILEVATI	
RILEVATO	0,001 m ²
TERRENO VEGETALE	0,181 m
SOVRASTRUTTURA STRADALE	
STRATO DI USURA	3,000 m
CASSONETTO	3,000 m

SEZIONE N.: 5
 QT. PROGETTO: 10,549
 DIST.PROG.: 50,000
 DIST.PREC.: 25,000
 DIST.SUCC.: 14,138

SCALA 1:200

QT.RIF. -0,859

QUOTE TERRENO	10,582	10,716	10,590	10,600	10,580	10,693	10,728	10,649
DIST. PARZIALI TERRENO	11,798	5,022	2,192	0,998	7,737	10,787	1,476	
QUOTE PROGETTO				10,600	10,149	10,149	10,549	10,628
DIST. PARZIALI PROGETTO				1,500	1,500			
QUOTE FINITO				10,549	10,549	10,549	10,549	10,628
DIST. PARZIALI FINITO				1,500	1,500			

SCAVI E BONIFICHE	
STERRO	6,832 m ²
RILEVATI	
TERRENO VEGETALE	0,350 m
SOVRASTRUTTURA STRADALE	
STRATO DI USURA	12,758 m
CASSONETTO	12,758 m

SEZIONE N.: 6
 QT. PROGETTO: 10,500
 DIST.PROG.: 64,138
 DIST.PREC.: 14,138
 DIST.SUCC.: 10,862

SCALA 1:200

QT.RIF. -1,247


QUOTE TERRENO	10,887	10,886	10,583	10,500	10,500	10,513	10,500	10,500
DIST. PARZIALI TERRENO	5,079	14,821	1,301	1,058	3,904	13,475		
QUOTE PROGETTO			10,100	10,100	10,500			
DIST. PARZIALI PROGETTO		11,288	1,500					
QUOTE FINITO			10,500	10,500				
DIST. PARZIALI FINITO		11,288	1,500					

SCAVI E BONIFICHE	
STERRO	5,103 m ²
SOVRASTRUTTURA STRADALE	
STRATO DI USURA	12,758 m
CASSONETTO	12,758 m

SEZIONE N.: 7
 QT. PROGETTO: 10,500
 DIST.PROG.: 75,000
 DIST.PREC.: 10,862
 DIST.SUCC.: 6,351

SCALA 1:200

QT.RIF. -1,828

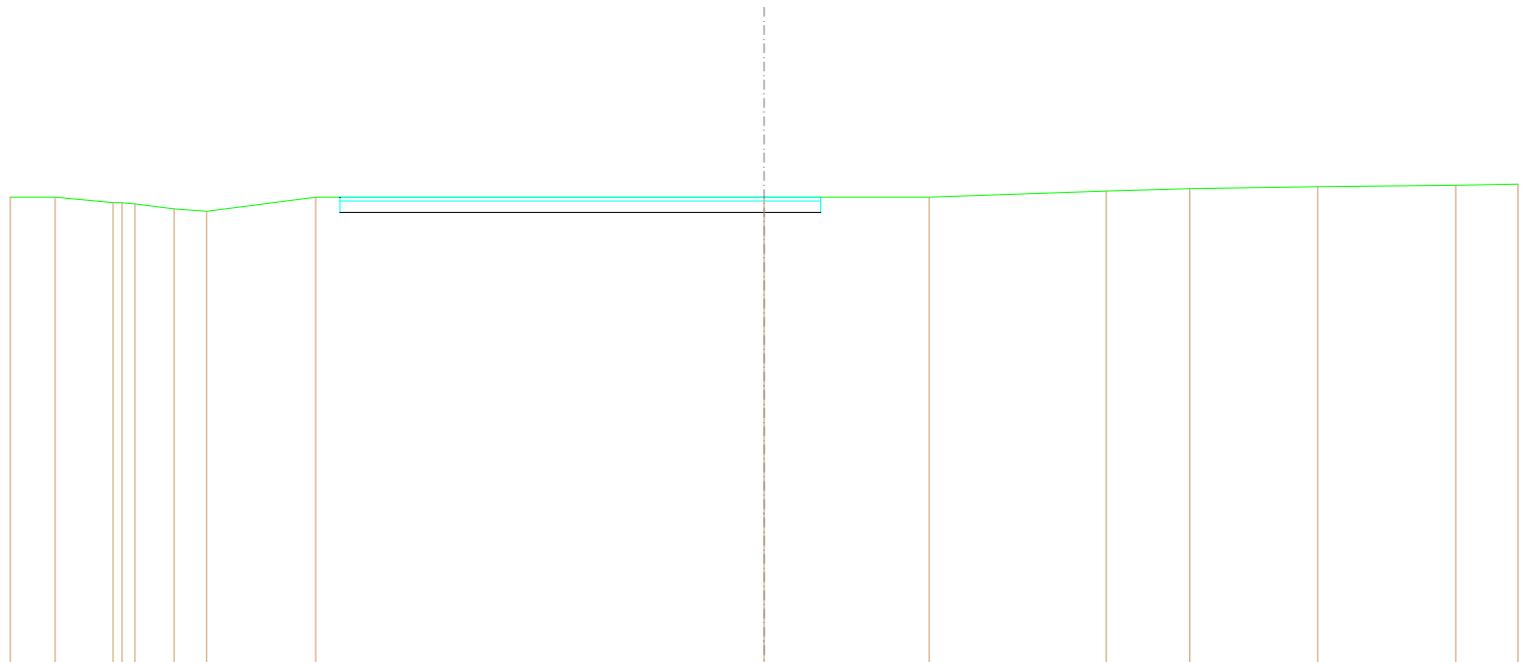


QUOTE TERRENO	10,600	10,600	10,348	10,355	10,352	10,195	10,190	10,600	10,600	10,600	10,603	10,724	10,776	10,813	10,843
DIST. PARZIALI TERRENO	1,191	1,538	0,482	1,039	0,005	2,892	11,898	4,377	4,700	2,219	3,383	3,656	1,856		
QUOTE PROGETTO							10,100	10,600	10,100	10,600					
DIST. PARZIALI PROGETTO							11,288	1,500							
QUOTE FINITO							10,600	10,600	10,600						
DIST. PARZIALI FINITO							11,288	1,500							

SCAVI E BONIFICHE	
STERRO	5,155 m ²
RILEVATI	
RILEVATO	0,003 m ²
TERRENO VEGETALE	0,207 m
SOVRASTRUTTURA STRADALE	
STRATO DI USURA	12,758 m
CASSONETTO	12,758 m

SEZIONE N.: 8
 QT. PROGETTO: 10,500
 DIST.PROG.: 81,351
 DIST.PREC.: 6,351

SCALA 1:200

QT.RIF. -0,850

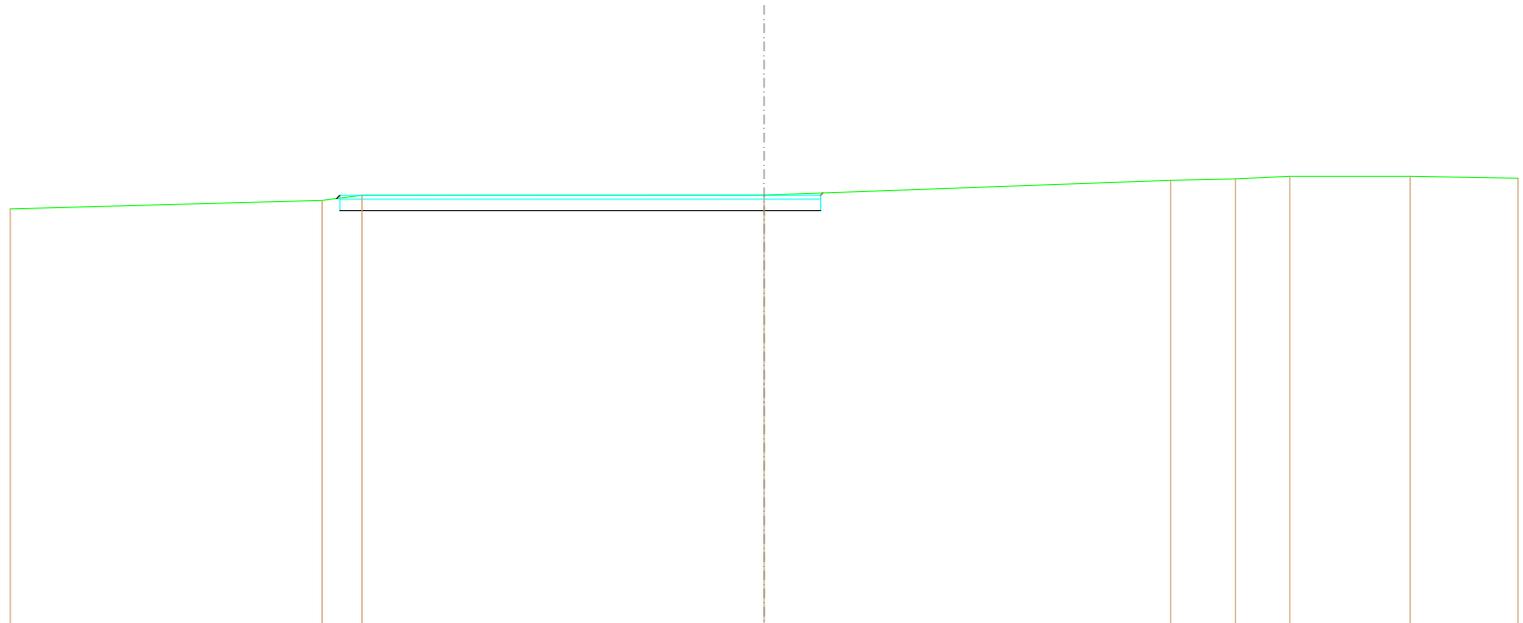

QUOTE TERRENO	10,142	10,398	10,500	10,505	10,695	10,694	11,000	11,000	10,983
DIST. PARZIALI TERRENO	8,271	1,059	10,670	10,783	1,718	1,447	3,186	2,866	
QUOTE PROGETTO		10,415	10,500	10,100	10,100	10,500	10,501		
DIST. PARZIALI PROGETTO		11,288	1,500						
QUOTE FINITO		10,415	10,500	10,500	10,500	10,501			
DIST. PARZIALI FINITO		11,288	1,500						

ASSE F2

--	--	--

SEZIONE N.: 1
QT. PROGETTO: 10,630
DIST.PROG.: 0,000
DIST.SUCC.: 1,510


SCALA 1:200

QT.RIF. -1,927

QUOTE TERRENO	10,584	10,600	10,632	10,717	10,781	10,846
DIST. PARZIALI TERRENO	9,000	13,505	8,684	2,381	4,336	
QUOTE PROGETTO						
DIST. PARZIALI PROGETTO						
QUOTE FINITO						
DIST. PARZIALI FINITO						

SCAVI E BONIFICHE	
STERRO	5,791 m ²
RILEVATI	
TERRENO VEGETALE	0,355 m
SOVRASTRUTTURA STRADALE	
STRATO DI USURA	12,646 m
CASSONETTO	12,646 m

SEZIONE N.: 2
 QT. PROGETTO: 10,643
 DIST.PROG.: 1,510
 DIST.PREC.: 1,510
 DIST.SUCC.: 5,494

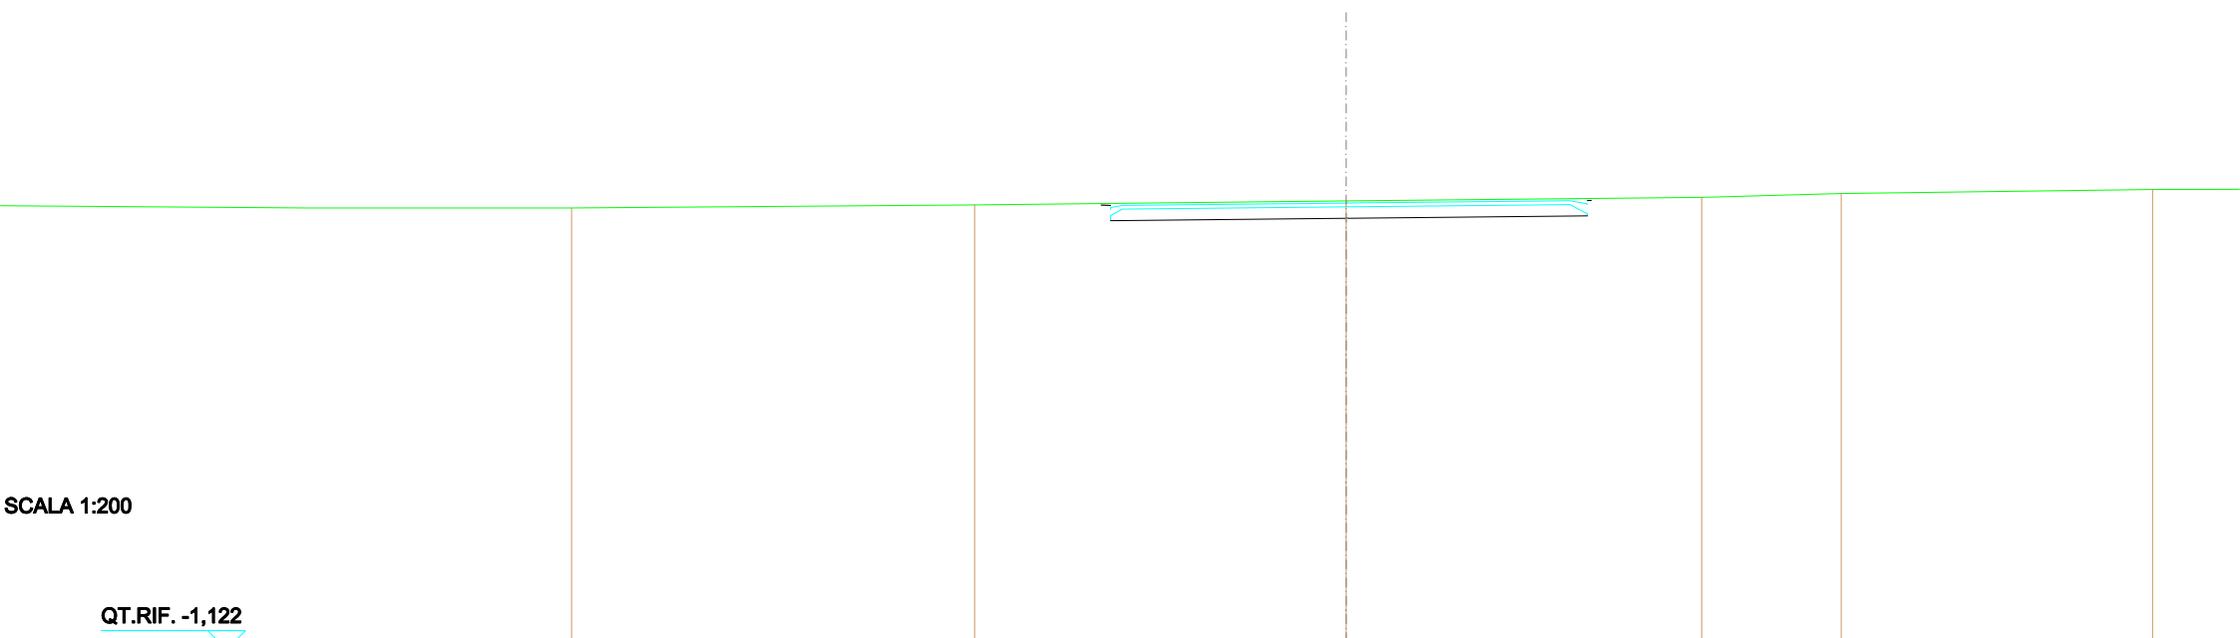


SCALA 1:200

QT.RIF. -1,122

QUOTE TERRENO	10,670	10,650	10,668	10,770	10,683	10,688
DIST. PARZIALI TERRENO	10,691	9,856	9,434	3,696	8,283	
QUOTE PROGETTO						
DIST. PARZIALI PROGETTO		6,233	6,346			
QUOTE FINITO						
DIST. PARZIALI FINITO		5,821	5,887			

SCAVI E BONIFICHE	
STERRO	1,202 m ²
RILEVATI	
RILEVATO	0,000 m ²
TERRENO VEGETALE	0,056 m
SOVRASTRUTTURA STRADALE	
STRATO DI USURA	3,000 m
CASSONETTO	3,000 m

SEZIONE N.: 3
 QT. PROGETTO: 10,878
 DIST.PROG.: 7,004
 DIST.PREC.: 5,494
 DIST.SUCC.: 17,996

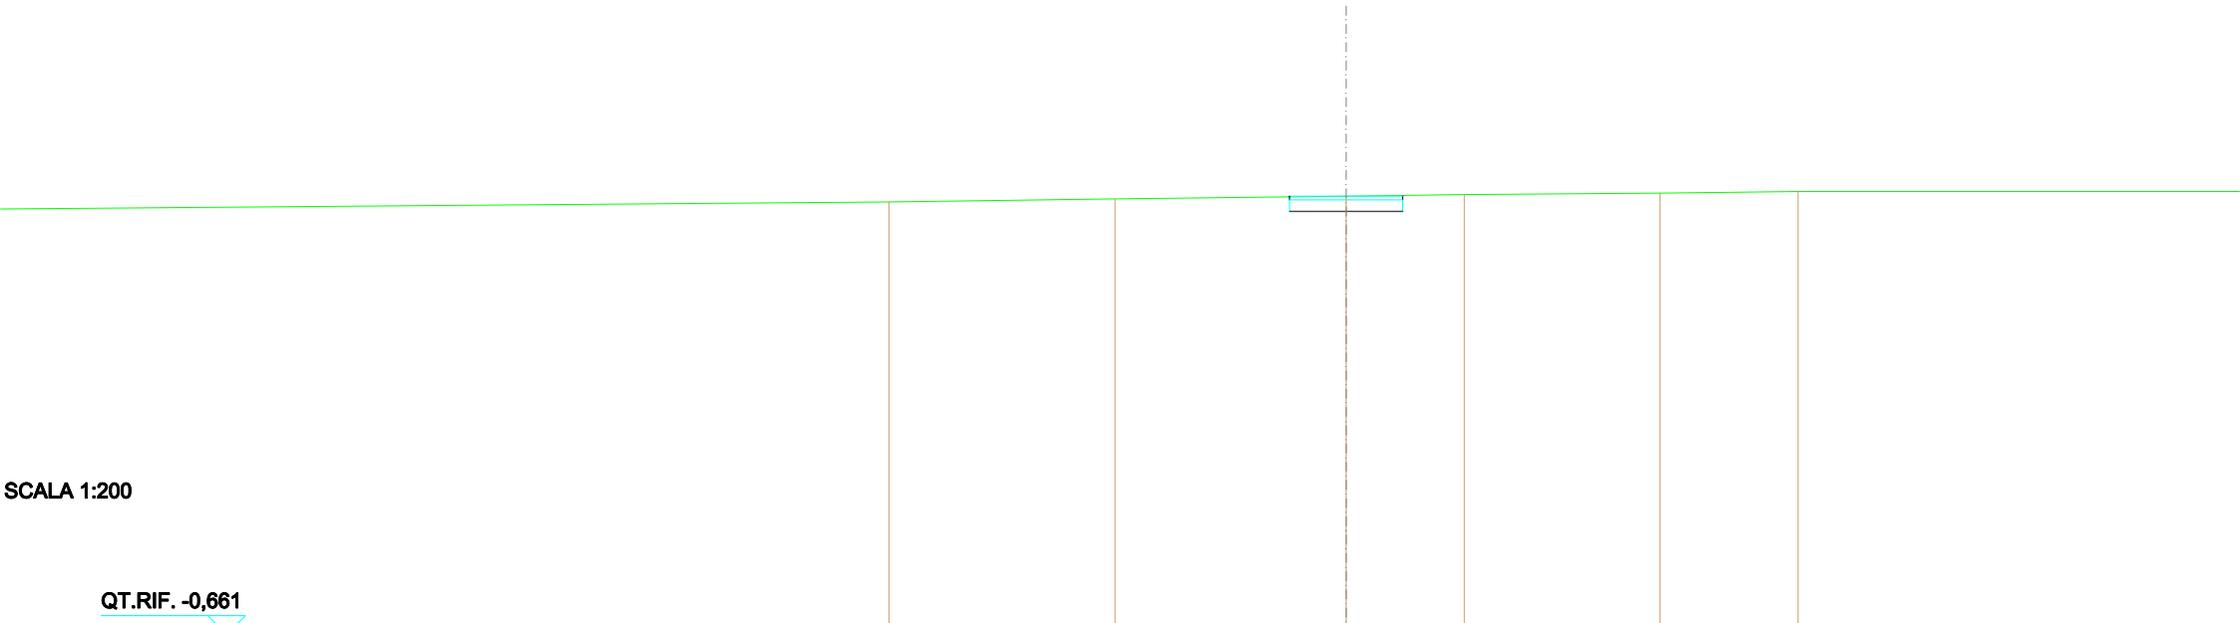


SCALA 1:200

QT.RIF. -0,661

QUOTE TERRENO		10,723	10,803	10,878	10,921	10,958	11,000
DIST. PARZIALI TERRENO		5,898	6,131	3,134	5,189	3,687	
QUOTE PROGETTO				10,859 10,878 10,778 10,478	10,478 10,878 10,778 10,859		
DIST. PARZIALI PROGETTO				1,500	1,500		
QUOTE FINITO				10,859 10,878 10,878	10,878 10,878 10,859		
DIST. PARZIALI FINITO				1,500	1,500		

SCAVI E BONIFICHE	
STERRO	1,200 m ²
RILEVATI	
TERRENO VEGETALE	0,028 m
SOVRASTRUTTURA STRADALE	
STRATO DI USURA	3,000 m
CASSONETTO	3,000 m

SEZIONE N.: 4
 QT. PROGETTO: 10,813
 DIST.PROG.: 25,000
 DIST.PREC.: 17,996
 DIST.SUCC.: 25,000

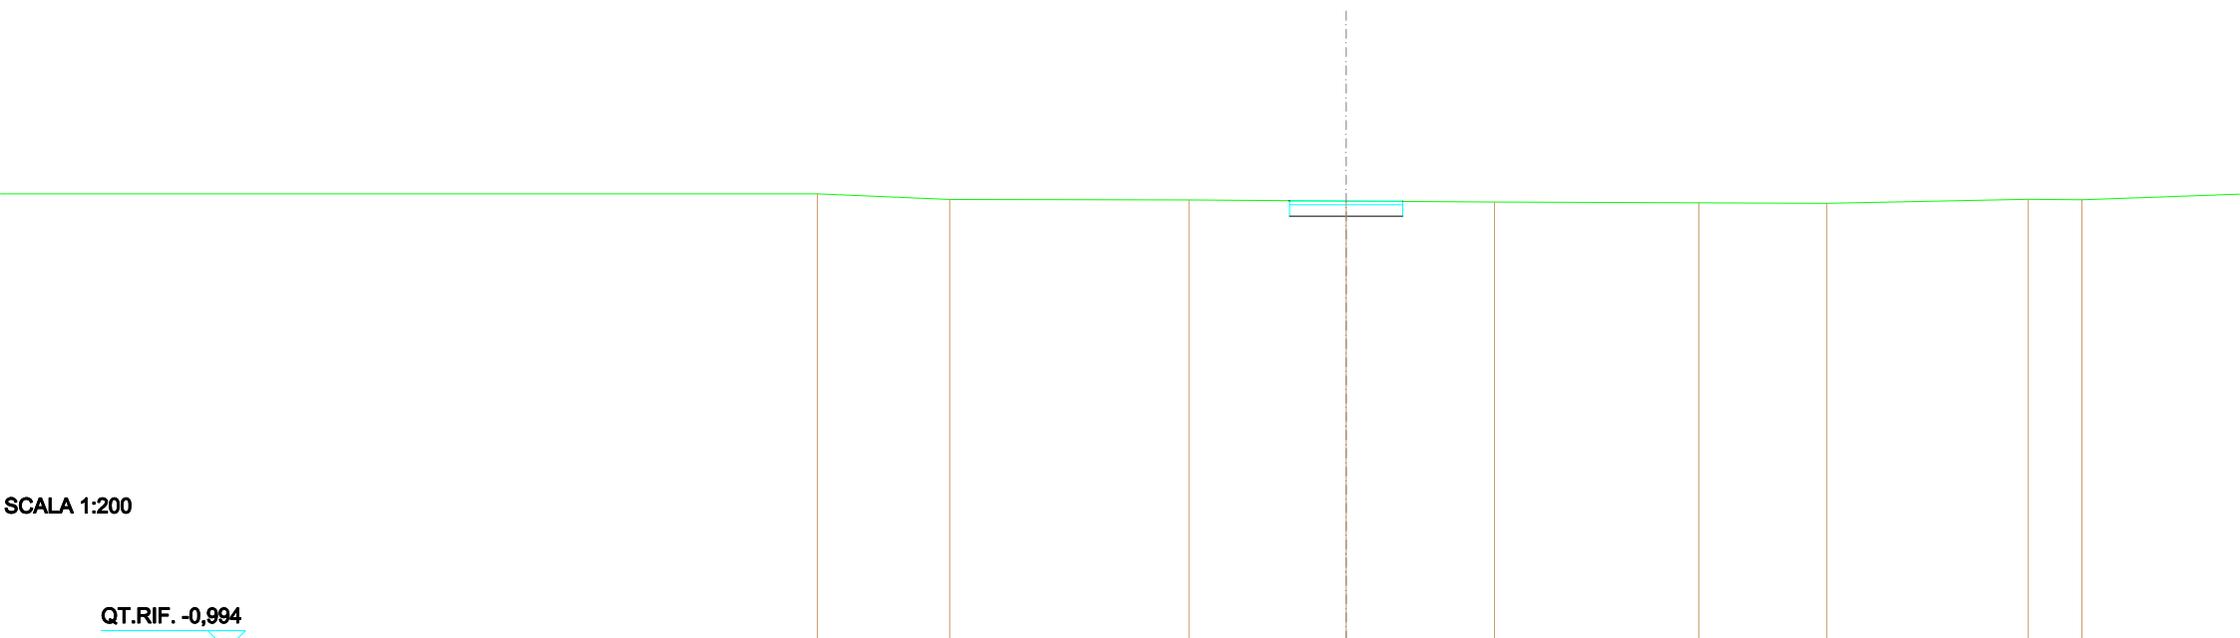


SCALA 1:200

QT.RIF. -0,994

QUOTE TERRENO		11,000	10,854	10,841	10,813	10,787	10,786	10,783	10,859	10,847	
DIST. PARZIALI TERRENO			3,511	6,347	4,171	3,937	5,420	3,397	5,341	1,425	
QUOTE PROGETTO					10,823 10,413 10,813	10,413	10,413 10,813 10,803				
DIST. PARZIALI PROGETTO					1,500	1,500					
QUOTE FINITO					10,823 10,813	10,813	10,813 10,803				
DIST. PARZIALI FINITO					1,500	1,500					

SCAVI E BONIFICHE	
STERRO	1,199 m ²
RILEVATI	
TERRENO VEGETALE	0,003 m
SOVRASTRUTTURA STRADALE	
STRATO DI USURA	3,000 m
CASSONETTO	3,000 m

SEZIONE N.: 5
 QT. PROGETTO: 11,000
 DIST.PROG.: 50,000
 DIST.PREC.: 25,000
 DIST.SUCC.: 13,862

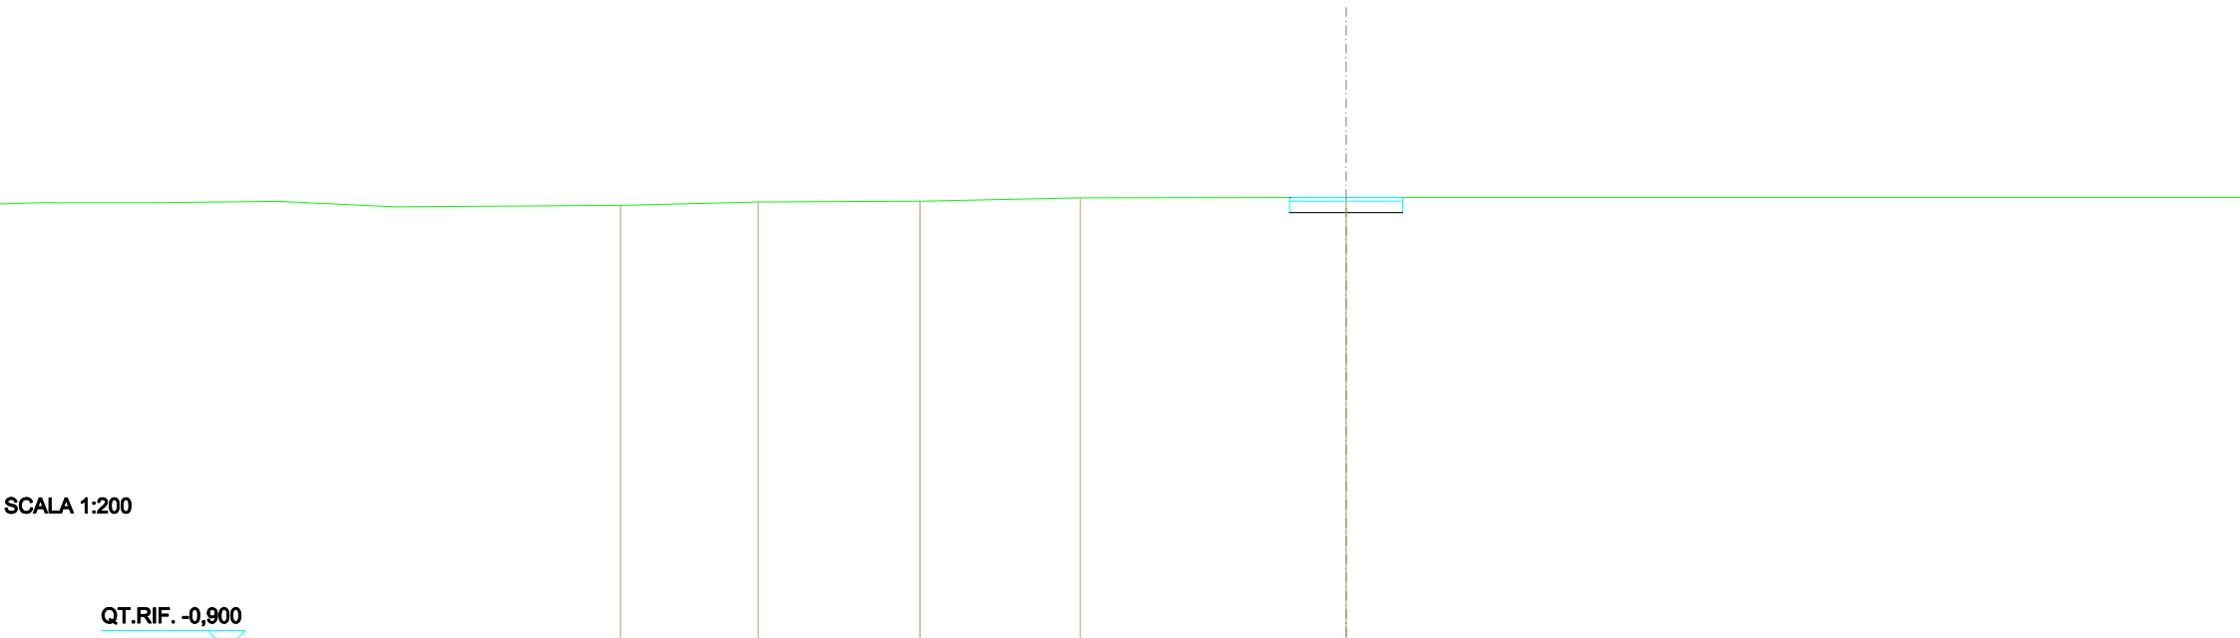


SCALA 1:200

QT.RIF. -0,900

QUOTE TERRENO		10,791	10,878	10,899	10,888	11,000
DIST. PARZIALI TERRENO		3,882	4,285	4,249	7,065	
QUOTE PROGETTO						10,888 10,800 11,000
DIST. PARZIALI PROGETTO						1,800 1,500
QUOTE FINITO						10,888 11,000
DIST. PARZIALI FINITO						1,800 1,500

SCAVI E BONIFICHE	
STERRO	4,891 m ²
RILEVATI	
TERRENO VEGETALE	0,001 m
SOVRASTRUTTURA STRADALE	
STRATO DI USURA	12,230 m
CASSONETTO	12,230 m

SEZIONE N.: 6
 QT. PROGETTO: 11,000
 DIST.PROG.: 63,862
 DIST.PREC.: 13,862
 DIST.SUCC.: 11,138

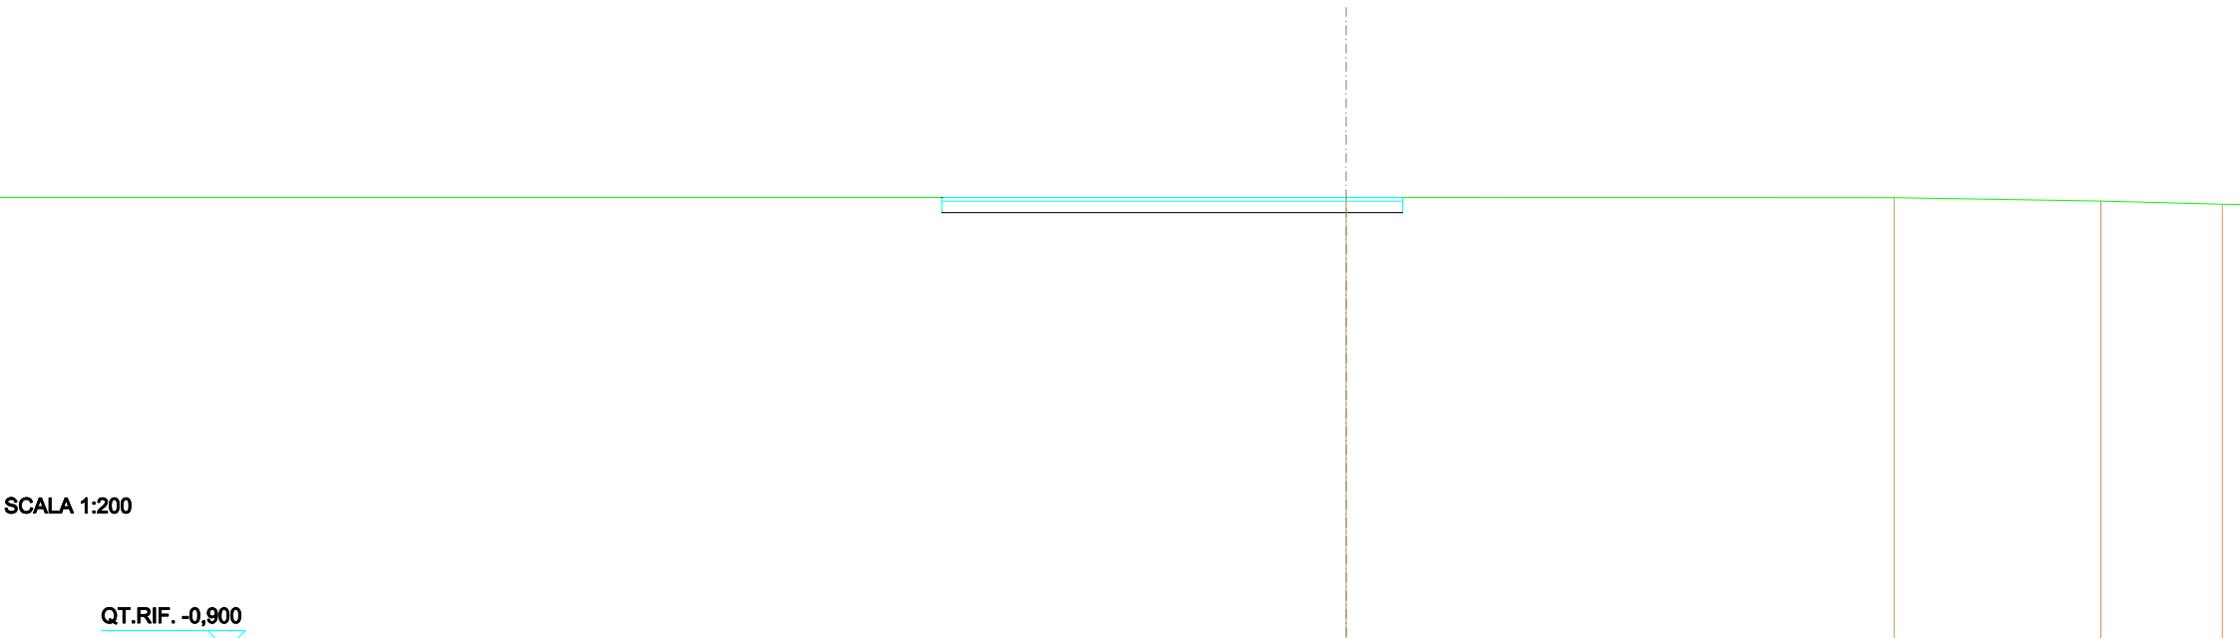


SCALA 1:200

QT.RIF. -0,900

QUOTE TERRENO			11,000		10,993		10,990
DIST. PARZIALI TERRENO					14,539		5,485
QUOTE PROGETTO			10,000		10,000		10,996
DIST. PARZIALI PROGETTO		10,730		1,500			
QUOTE FINITO			11,000		11,000		10,996
DIST. PARZIALI FINITO		10,730		1,500			

SCAVI E BONIFICHE	
STERRO	1,103 m ²
RILEVATI	
RILEVATO	0,102 m ²
TERRENO VEGETALE	0,868 m
SOVRASTRUTTURA STRADALE	
STRATO DI USURA	12,230 m
CASSONETTO	12,230 m

SEZIONE N.: 7
 QT. PROGETTO: 11,000
 DIST.PROG.: 75,000
 DIST.PREC.: 11,138
 DIST.SUCC.: 6,429

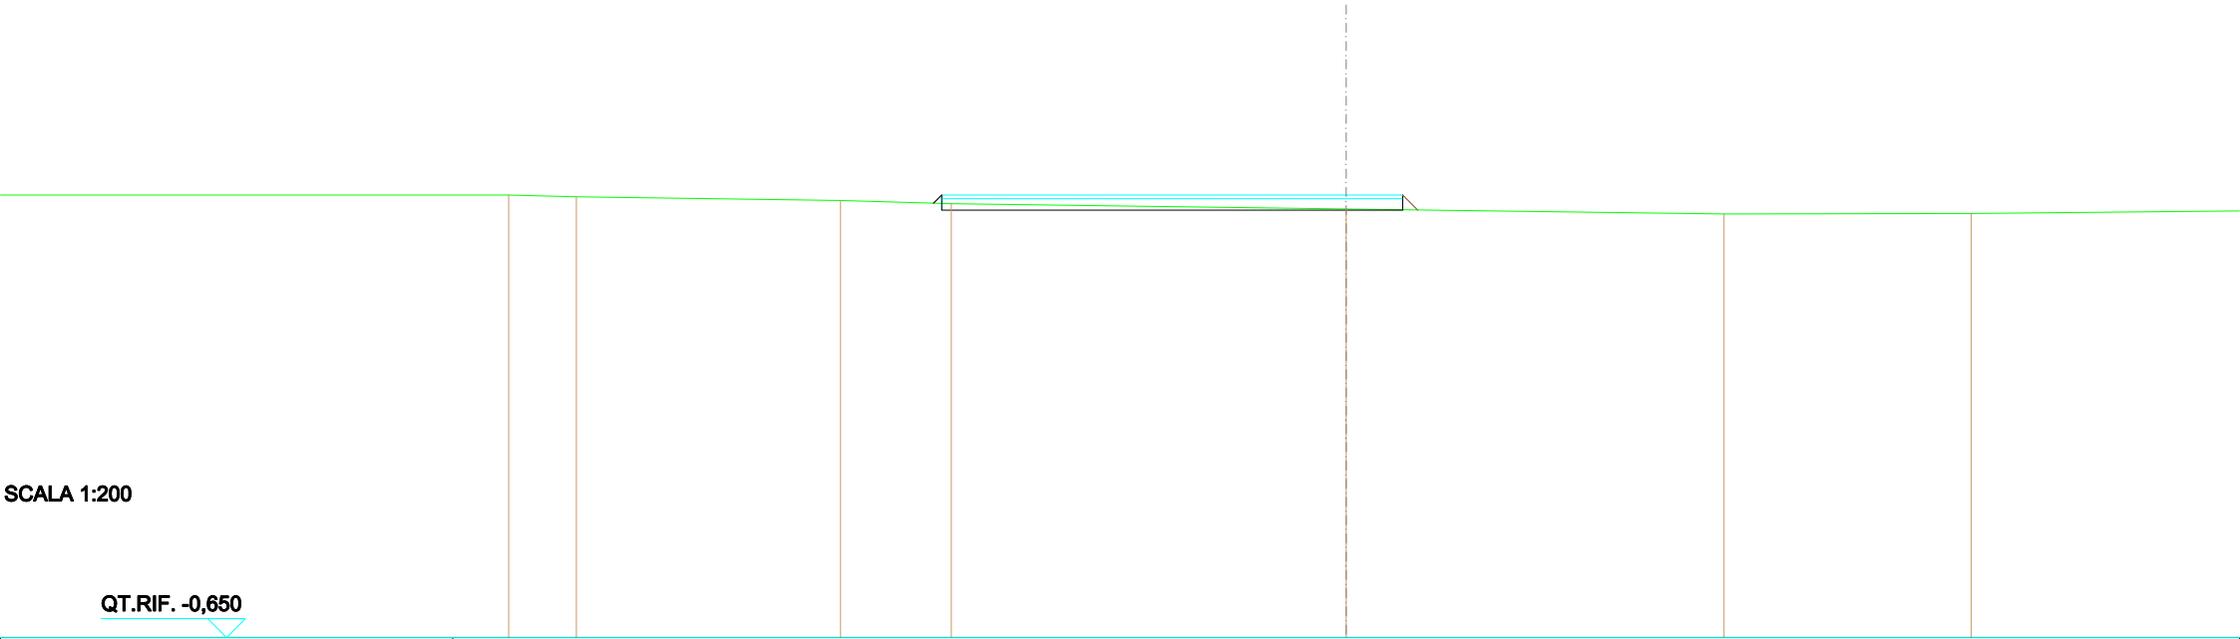


SCALA 1:200

QT.RIF. -0,650

QUOTE TERRENO	11,000	10,882	10,883	10,798	10,828	10,890	10,913
DIST. PARZIALI TERRENO	1,782	7,000	2,940	10,475	10,028	6,552	
QUOTE PROGETTO				10,782 10,800 10,800 11,000	10,800	10,800 10,800 11,000 10,804	
DIST. PARZIALI PROGETTO				10,730	1,500	0,398	
QUOTE FINITO				10,782 11,000	11,000	11,000 10,804	
DIST. PARZIALI FINITO				10,730	1,500	0,398	

SCAVI E BONIFICHE	
STERRO	0,004 m ²
RILEVATI	
RILEVATO	0,698 m ²
TERRENO VEGETALE	1,246 m
SOVRASTRUTTURA STRADALE	
STRATO DI USURA	12,230 m
CASSONETTO	12,230 m

SEZIONE N.: 8
 QT. PROGETTO: 11,000
 DIST.PROG.: 81,429
 DIST.PREC.: 6,429

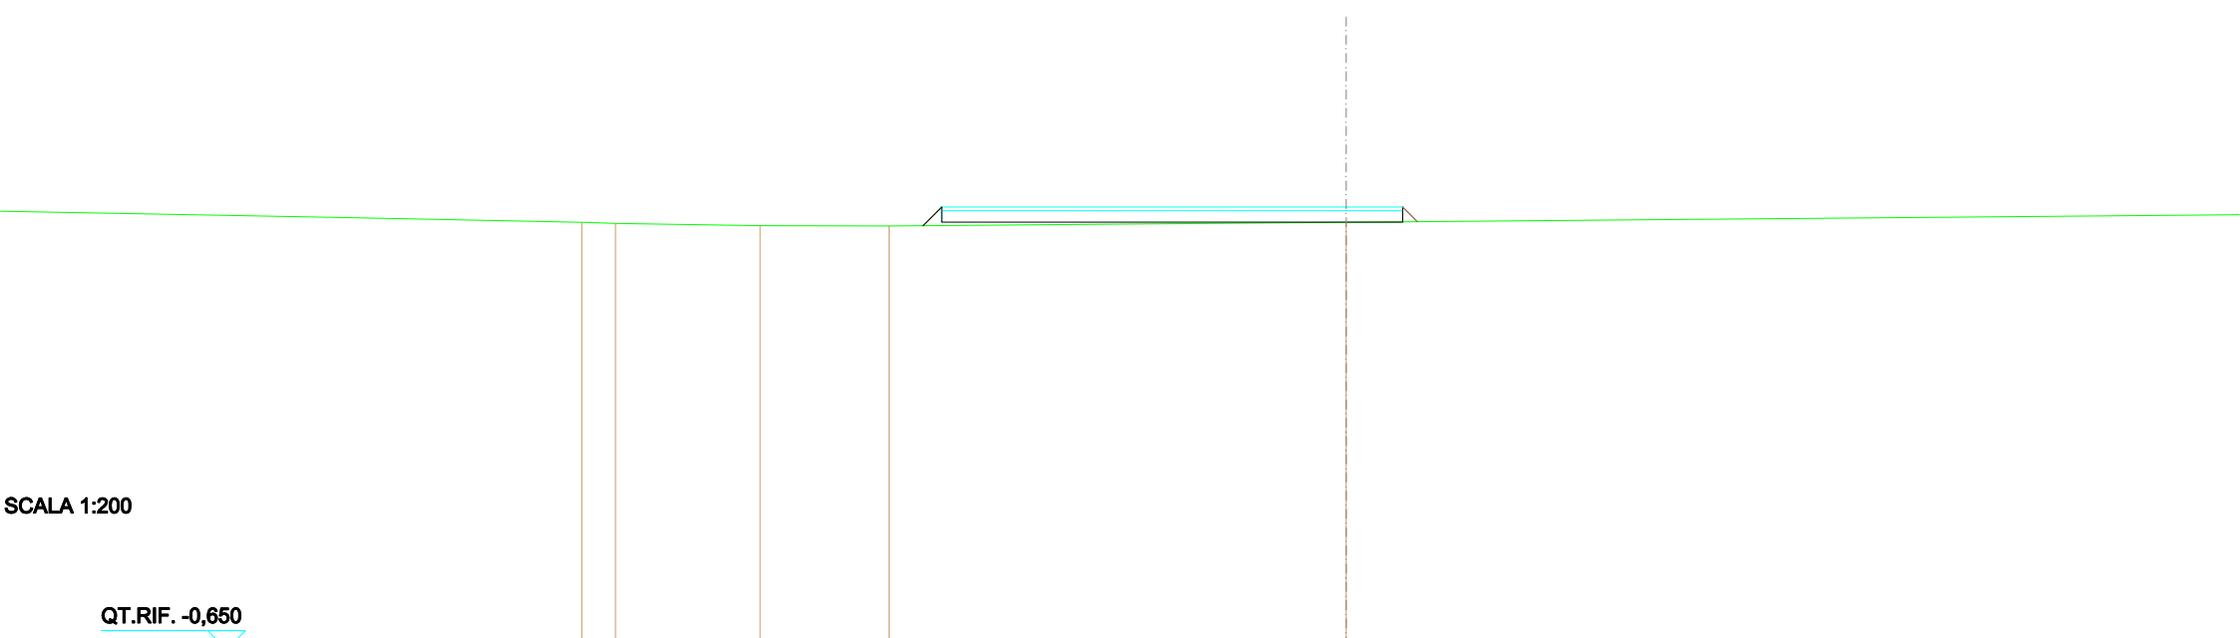

SCALA 1:200

QT.RIF. -0,650

QUOTE TERRENO	10,698	10,697	10,698	10,690	10,698
DIST. PARZIALI TERRENO	0,498	3,837	3,421	12,125	
QUOTE PROGETTO				10,507 10,600 10,700 11,000	10,600 10,800 11,000 10,612
DIST. PARZIALI PROGETTO	0,498			10,730	1,500 0,398
QUOTE FINITO				10,507 11,000	11,000 11,000 10,612
DIST. PARZIALI FINITO	0,498			10,730	1,500 0,398

ASSE F3

--	--	--

SEZIONE N.: 1
 QT. PROGETTO: 11,000
 DIST.PROG.: 0,000
 DIST.SUCC.: 1,510

SCALA 1:200

QT.RIF. -1,706


QUOTE TERRENO	10,788	10,815	10,813	10,847	11,000	11,000	11,000	10,801
DIST. PARZIALI TERRENO	0,890	3,824	4,088	2,215	8,172	16,747	3,253	
QUOTE PROGETTO								
DIST. PARZIALI PROGETTO								
QUOTE FINITO								
DIST. PARZIALI FINITO								

SCAVI E BONIFICHE	
STERRO	5,049 m ²
SOVRASTRUTTURA STRADALE	
STRATO DI USURA	12,644 m
CASSONETTO	12,644 m

SEZIONE N.: 2
 QT. PROGETTO: 11,000
 DIST.PROG.: 1,510
 DIST.PREC.: 1,510
 DIST.SUCC.: 5,490

SCALA 1:200

QT.RIF. -1,500

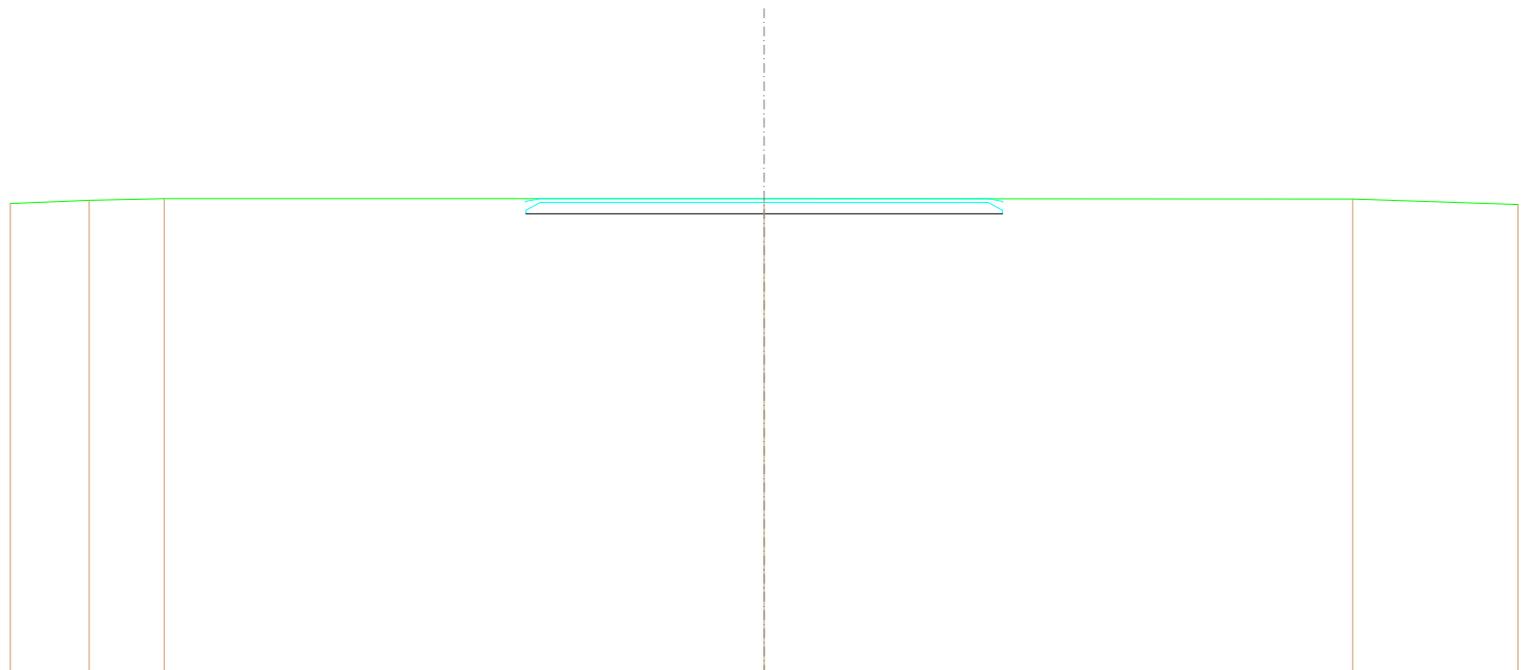


QUOTE TERRENO	10,873	10,898	11,000	11,000	10,800	10,847
DIST. PARZIALI TERRENO	2,091	1,994	15,915	15,617	4,383	
QUOTE PROGETTO			10,000	10,000	10,000	
DIST. PARZIALI PROGETTO			6,322	6,322		
QUOTE FINITO			10,882 11,000	11,000	11,000 10,882	
DIST. PARZIALI FINITO			0,384	5,698	5,698	0,384

SCAVI E BONIFICHE	
STERRO	1,218 m ²
RILEVATI	
TERRENO VEGETALE	0,015 m
SOVRASTRUTTURA STRADALE	
STRATO DI USURA	3,000 m
CASSONETTO	3,000 m

SEZIONE N.: 3
 QT. PROGETTO: 10,994
 DIST.PROG.: 7,000
 DIST.PREC.: 5,490
 DIST.SUCC.: 18,000

SCALA 1:200

QT.RIF. -0,903

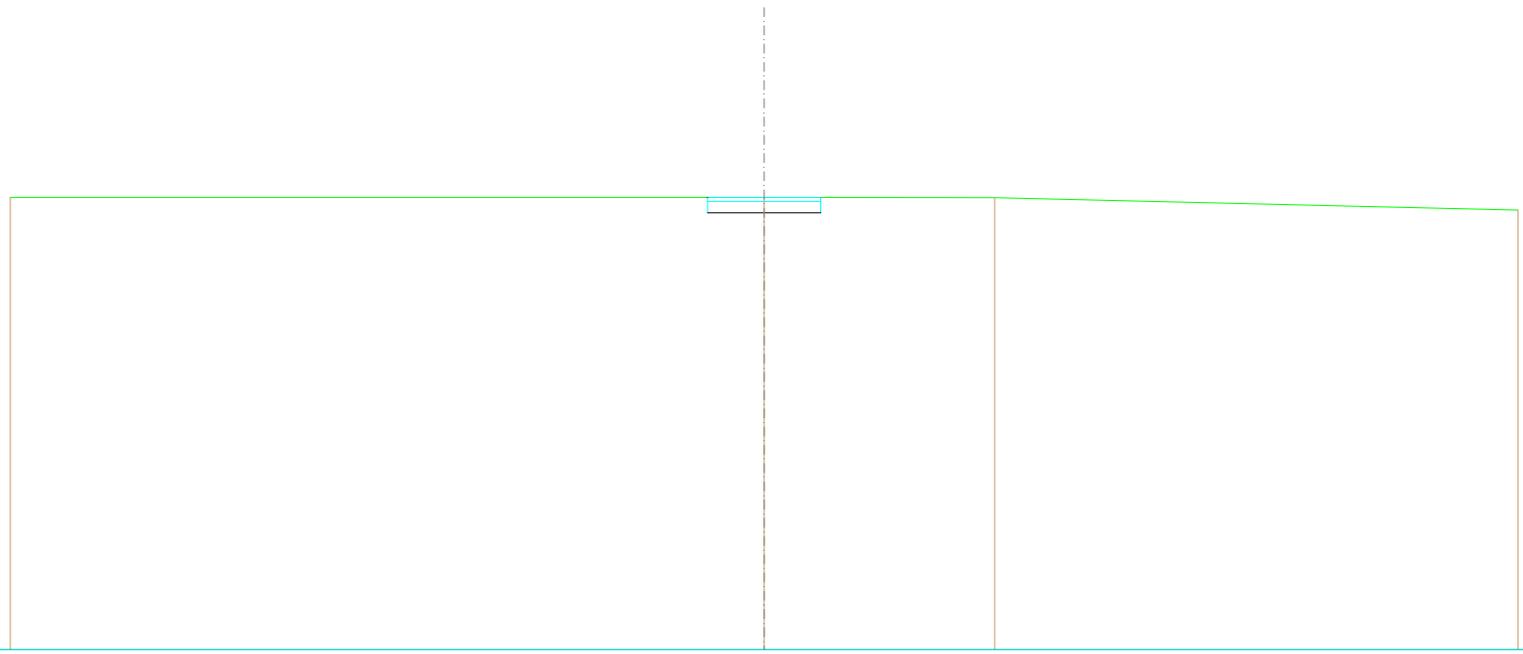


QUOTE TERRENO	11,000	11,000	10,992	10,985
DIST. PARZIALI TERRENO	20,000	6,115	13,885	
QUOTE PROGETTO		11,000 10,994 10,984	10,994	10,994 10,994 10,985
DIST. PARZIALI PROGETTO		1,500	1,500	
QUOTE FINITO		11,000 10,994	10,994	10,994 10,994
DIST. PARZIALI FINITO		1,500	1,500	

SCAVI E BONIFICHE	
STERRO	1,200 m ²
SOVRASTRUTTURA STRADALE	
STRATO DI USURA	3,000 m
CASSONETTO	3,000 m

SEZIONE N.: 4
 QT. PROGETTO: 11,000
 DIST.PROG.: 25,000
 DIST.PREC.: 18,000
 DIST.SUCC.: 25,000

SCALA 1:200

QT.RIF. -1,500

 


QUOTE TERRENO	11,000	11,000	11,000
DIST. PARZIALI TERRENO	20,000	20,000	
QUOTE PROGETTO		11,000 10,800 11,000	10,800 11,000 10,800 11,000
DIST. PARZIALI PROGETTO		1,800	1,800
QUOTE FINITO		11,000	11,000 11,000
DIST. PARZIALI FINITO		1,800	1,800

SCAVI E BONIFICHE	
STERRO	1,200 m ²
SOVRASTRUTTURA STRADALE	
STRATO DI USURA	3,000 m
CASSONETTO	3,000 m

SEZIONE N.: 5
 QT. PROGETTO: 11,000
 DIST.PROG.: 50,000
 DIST.PREC.: 25,000
 DIST.SUCC.: 14,015

SCALA 1:200

QT.RIF. -1,517

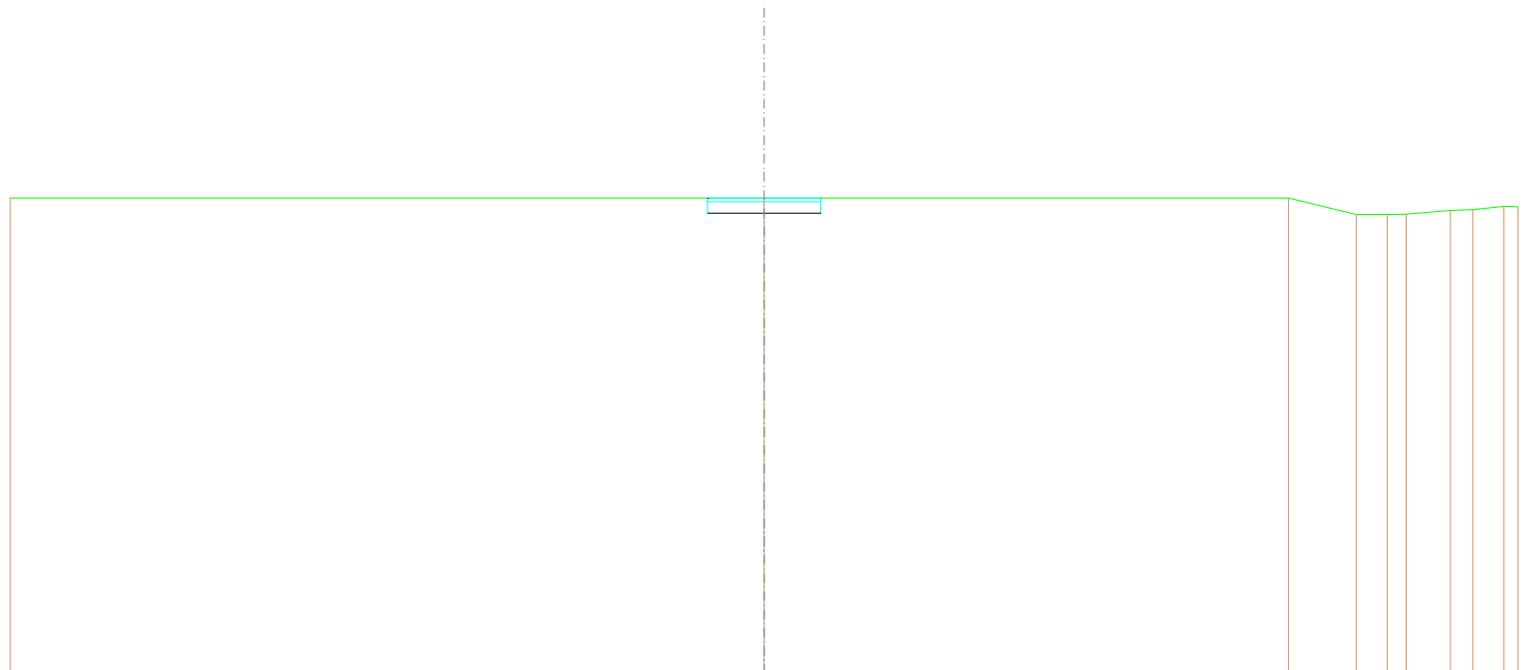

QUOTE TERRENO	11,000	11,000	11,000	10,588	10,585	10,577	10,571	10,565	10,778	10,768
DIST. PARZIALI TERRENO	20,000	13,913	1,793	0,529	0,520	1,171	0,583	0,419	0,381	
QUOTE PROGETTO			11,000 10,600 11,000	10,600	10,600 11,000					
DIST. PARZIALI PROGETTO			1,500	1,500						
QUOTE FINITO			11,000	11,000	11,000					
DIST. PARZIALI FINITO			1,500	1,500						

SCAVI E BONIFICHE	
STERRO	5,237 m ²
RILEVATI	
TERRENO VEGETALE	0,165 m
SOVRASTRUTTURA STRADALE	
STRATO DI USURA	12,488 m
CASSONETTO	12,488 m

SEZIONE N.: 6
 QT. PROGETTO: 11,000
 DIST.PROG.: 64,015
 DIST.PREC.: 14,015
 DIST.SUCC.: 10,985

SCALA 1:200

QT.RIF. -0,818


QUOTE TERRENO	11,128	11,195	11,000	11,000	11,000
DIST. PARZIALI TERRENO	7,128	6,038	6,841	20,000	
QUOTE PROGETTO		11,117 10,600 11,000		10,600 11,000 10,600 11,000	
DIST. PARZIALI PROGETTO		10,988	1,500		
QUOTE FINITO		11,117 11,000		11,000 11,000	
DIST. PARZIALI FINITO		10,988	1,500		

SCAVI E BONIFICHE	
STERRO	5,551 m ²
RILEVATI	
TERRENO VEGETALE	0,250 m
SOVRASTRUTTURA STRADALE	
STRATO DI USURA	12,488 m
CASSONETTO	12,488 m

SEZIONE N.: 7
 QT. PROGETTO: 11,000
 DIST.PROG.: 75,000
 DIST.PREC.: 10,985
 DIST.SUCC.: 6,384

SCALA 1:200

QT.RIF. -0,691

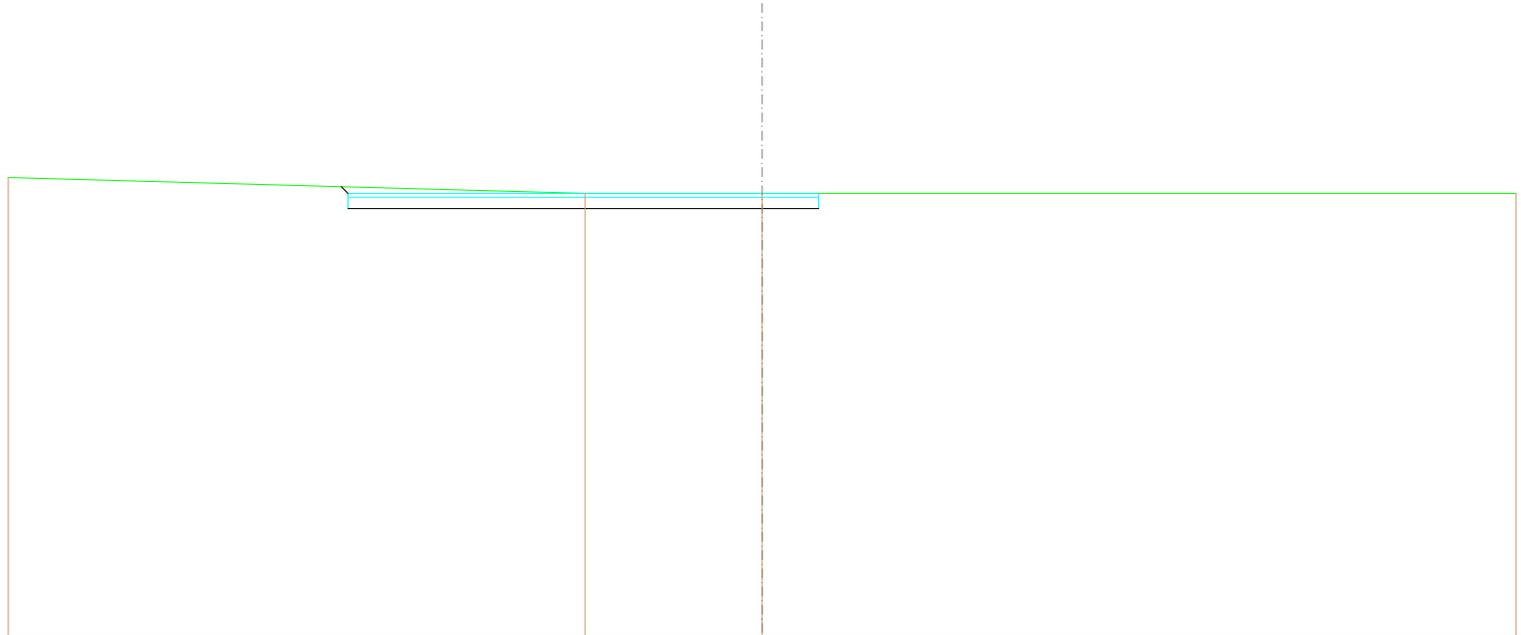


QUOTE TERRENO	11,418	11,000	11,000	11,000
DIST. PARZIALI TERRENO	15,300	4,700	20,000	
QUOTE PROGETTO	11,177 10,600 11,000	10,600	11,000 10,600 11,000	
DIST. PARZIALI PROGETTO	10,988	1,500		
QUOTE FINITO	11,177 11,000	11,000	11,000	
DIST. PARZIALI FINITO	10,988	1,500		

SCAVI E BONIFICHE	
STERRO	5,793 m ²
RILEVATI	
TERRENO VEGETALE	0,300 m
SOVRASTRUTTURA STRADALE	
STRATO DI USURA	12,488 m
CASSONETTO	12,488 m

SEZIONE N.: 8
 QT. PROGETTO: 11,000
 DIST.PROG.: 81,384
 DIST.PREC.: 6,384

SCALA 1:200

QT.RIF. -0,711

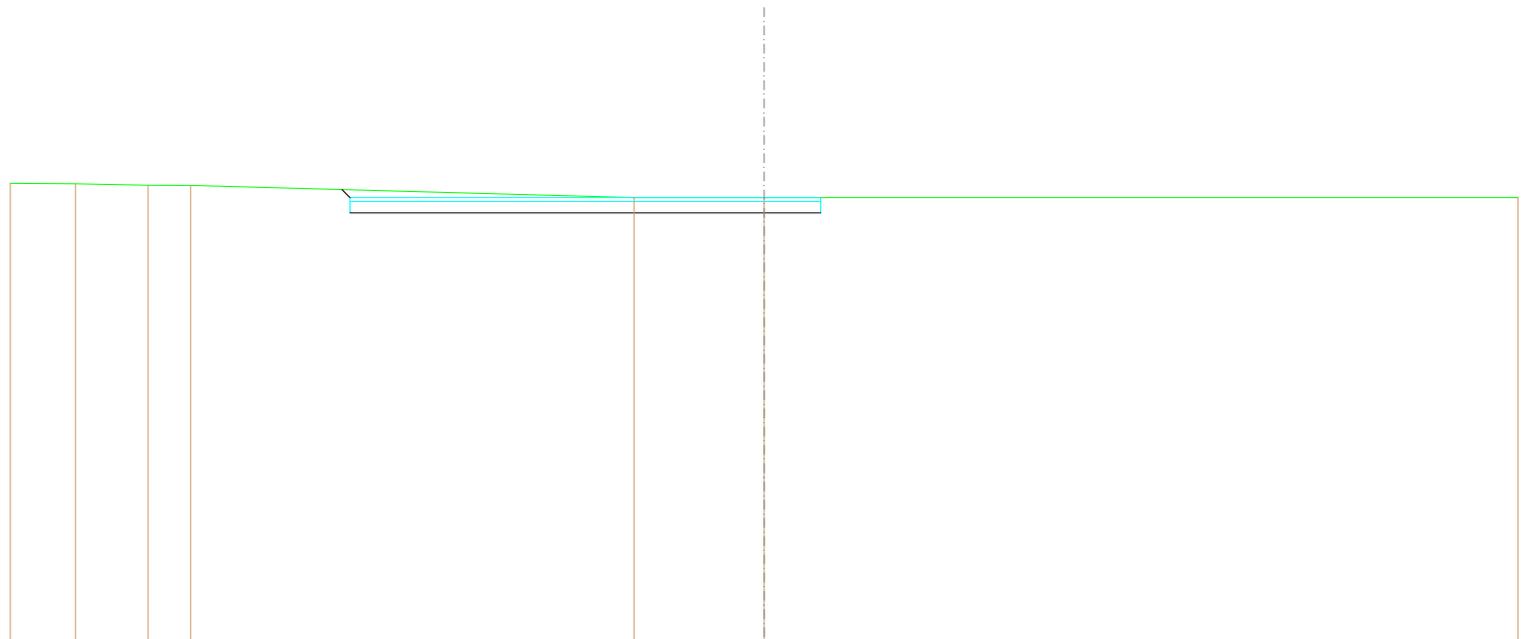

QUOTE TERRENO	11,378	11,385	11,328	11,322	11,000	11,000	11,000
DIST. PARZIALI TERRENO	1,729	1,828	1,127	11,760	3,455	20,000	
QUOTE PROGETTO				11,212 10,600 11,000		10,600 11,000 10,600 11,000	
DIST. PARZIALI PROGETTO				10,688		1,500	
QUOTE FINITO				11,212 11,000		11,000 11,000	
DIST. PARZIALI FINITO				10,688		1,500	