


STAZIONE DI TRASFORMAZIONE
30/132kV

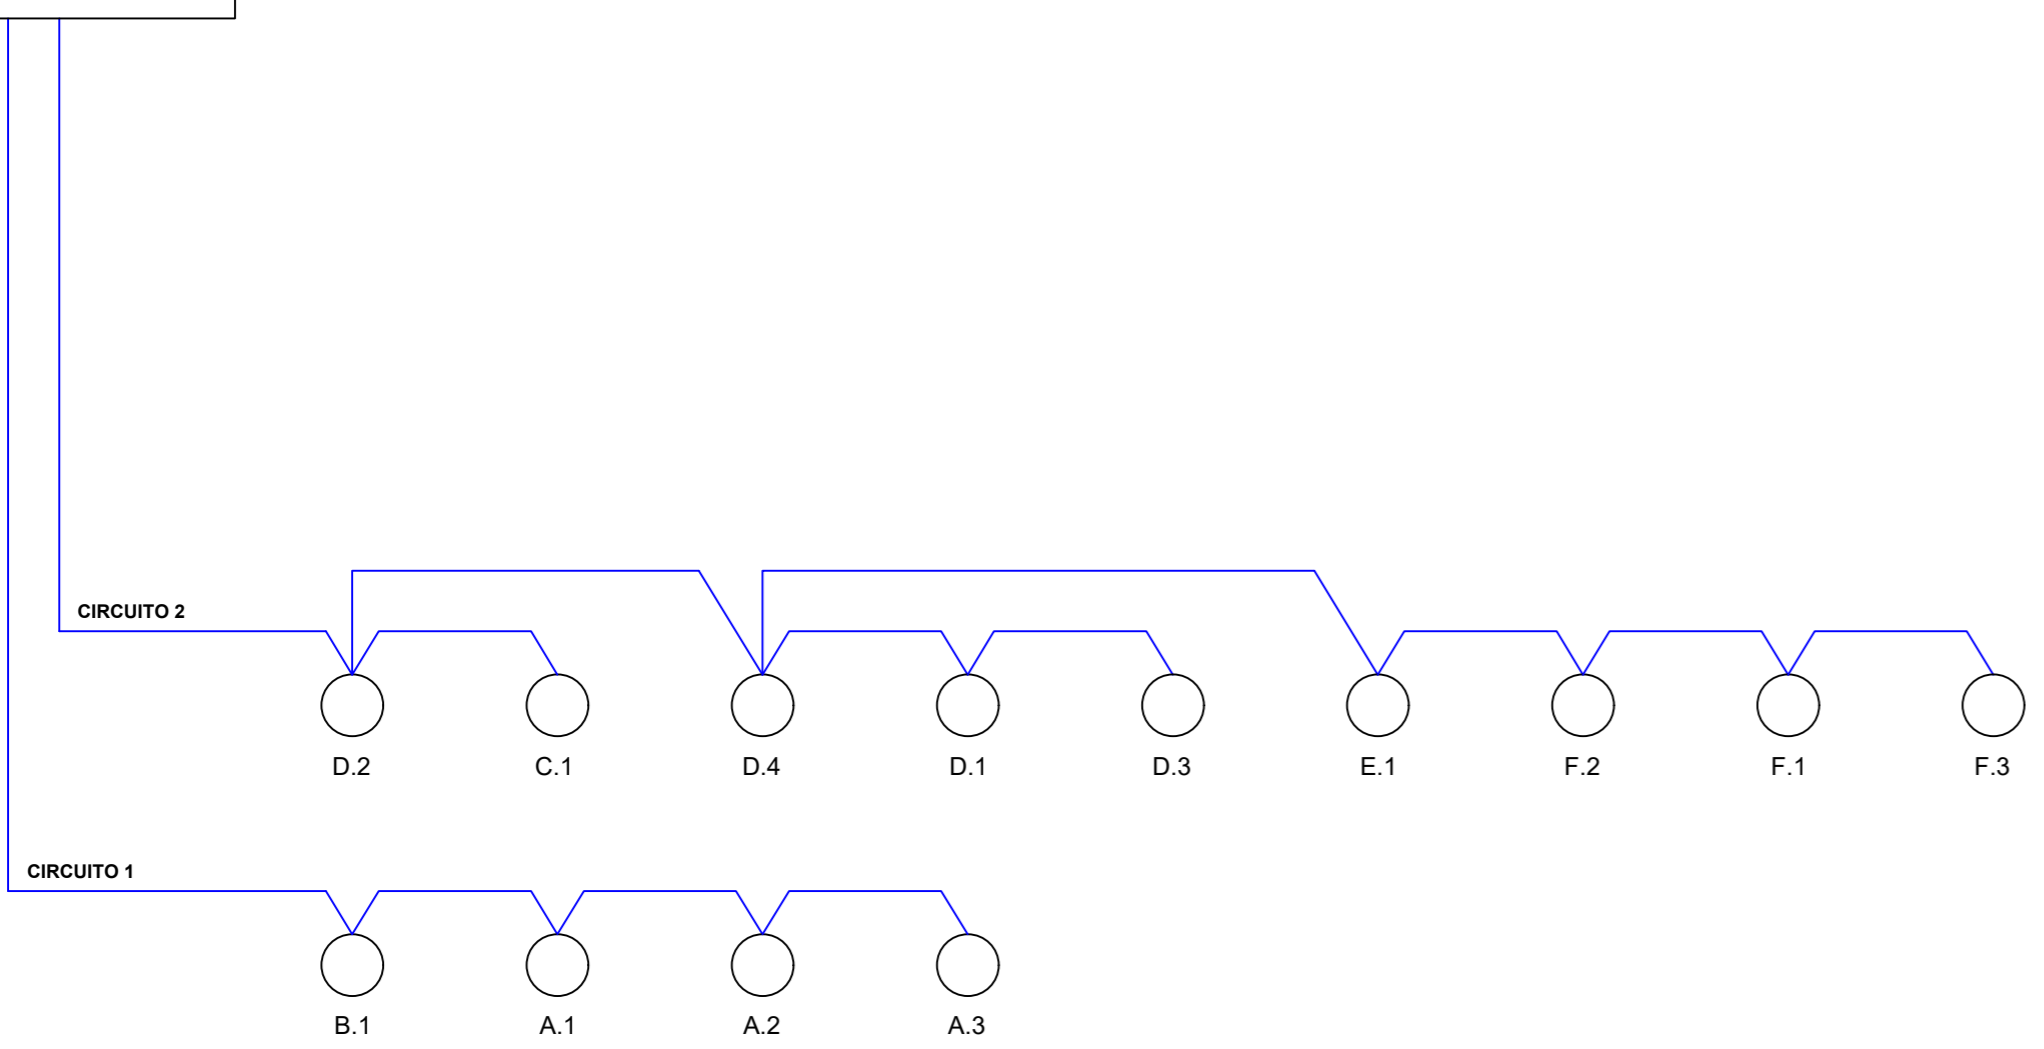

LEGENDA	
	FO Multimodo



Comittente
VALLETTA SOLAR SRL
VIA VITTORIA NENNI 8/1
ALBINEA (RE)
CAP 42020
p.iva 03033860358



Titolo del Progetto:
Progetto per la realizzazione e l'esercizio di un parco agrivoltaico avanzato della potenza di 60,49484 MW, delle opere connesse e delle infrastrutture indispensabili denominato "Valletta"

Documento:	Progetto di fattibilità tecnico-economica ai sensi del D.lgs 36/23 Art. 41	N° Tavola: EG43
Elaborato:	Schema a blocchi impianto fotovoltaico	SCALA: - FOGLIO: 1 di 1 FORMATO: A2

folder: Nome File: EG43_Schema a blocchi impianto fotovoltaico_rev.00.pdf

 NEW DEVELOPMENTS srl piazza Europa, 14 - 87100 Cosenza (CS)	 dott.ing. Raffaele Ciotola
---	--------------------------------

Rev:	Data Revisione:	Descrizione Revisione	Redatto	Controllato	Approvato
00	15/07/2024	PRIMA EMISSIONE	New. Dev.	VS	VS