



SEZIONE B-B
SCALA 1:50

PROFILO LONGITUDINALE

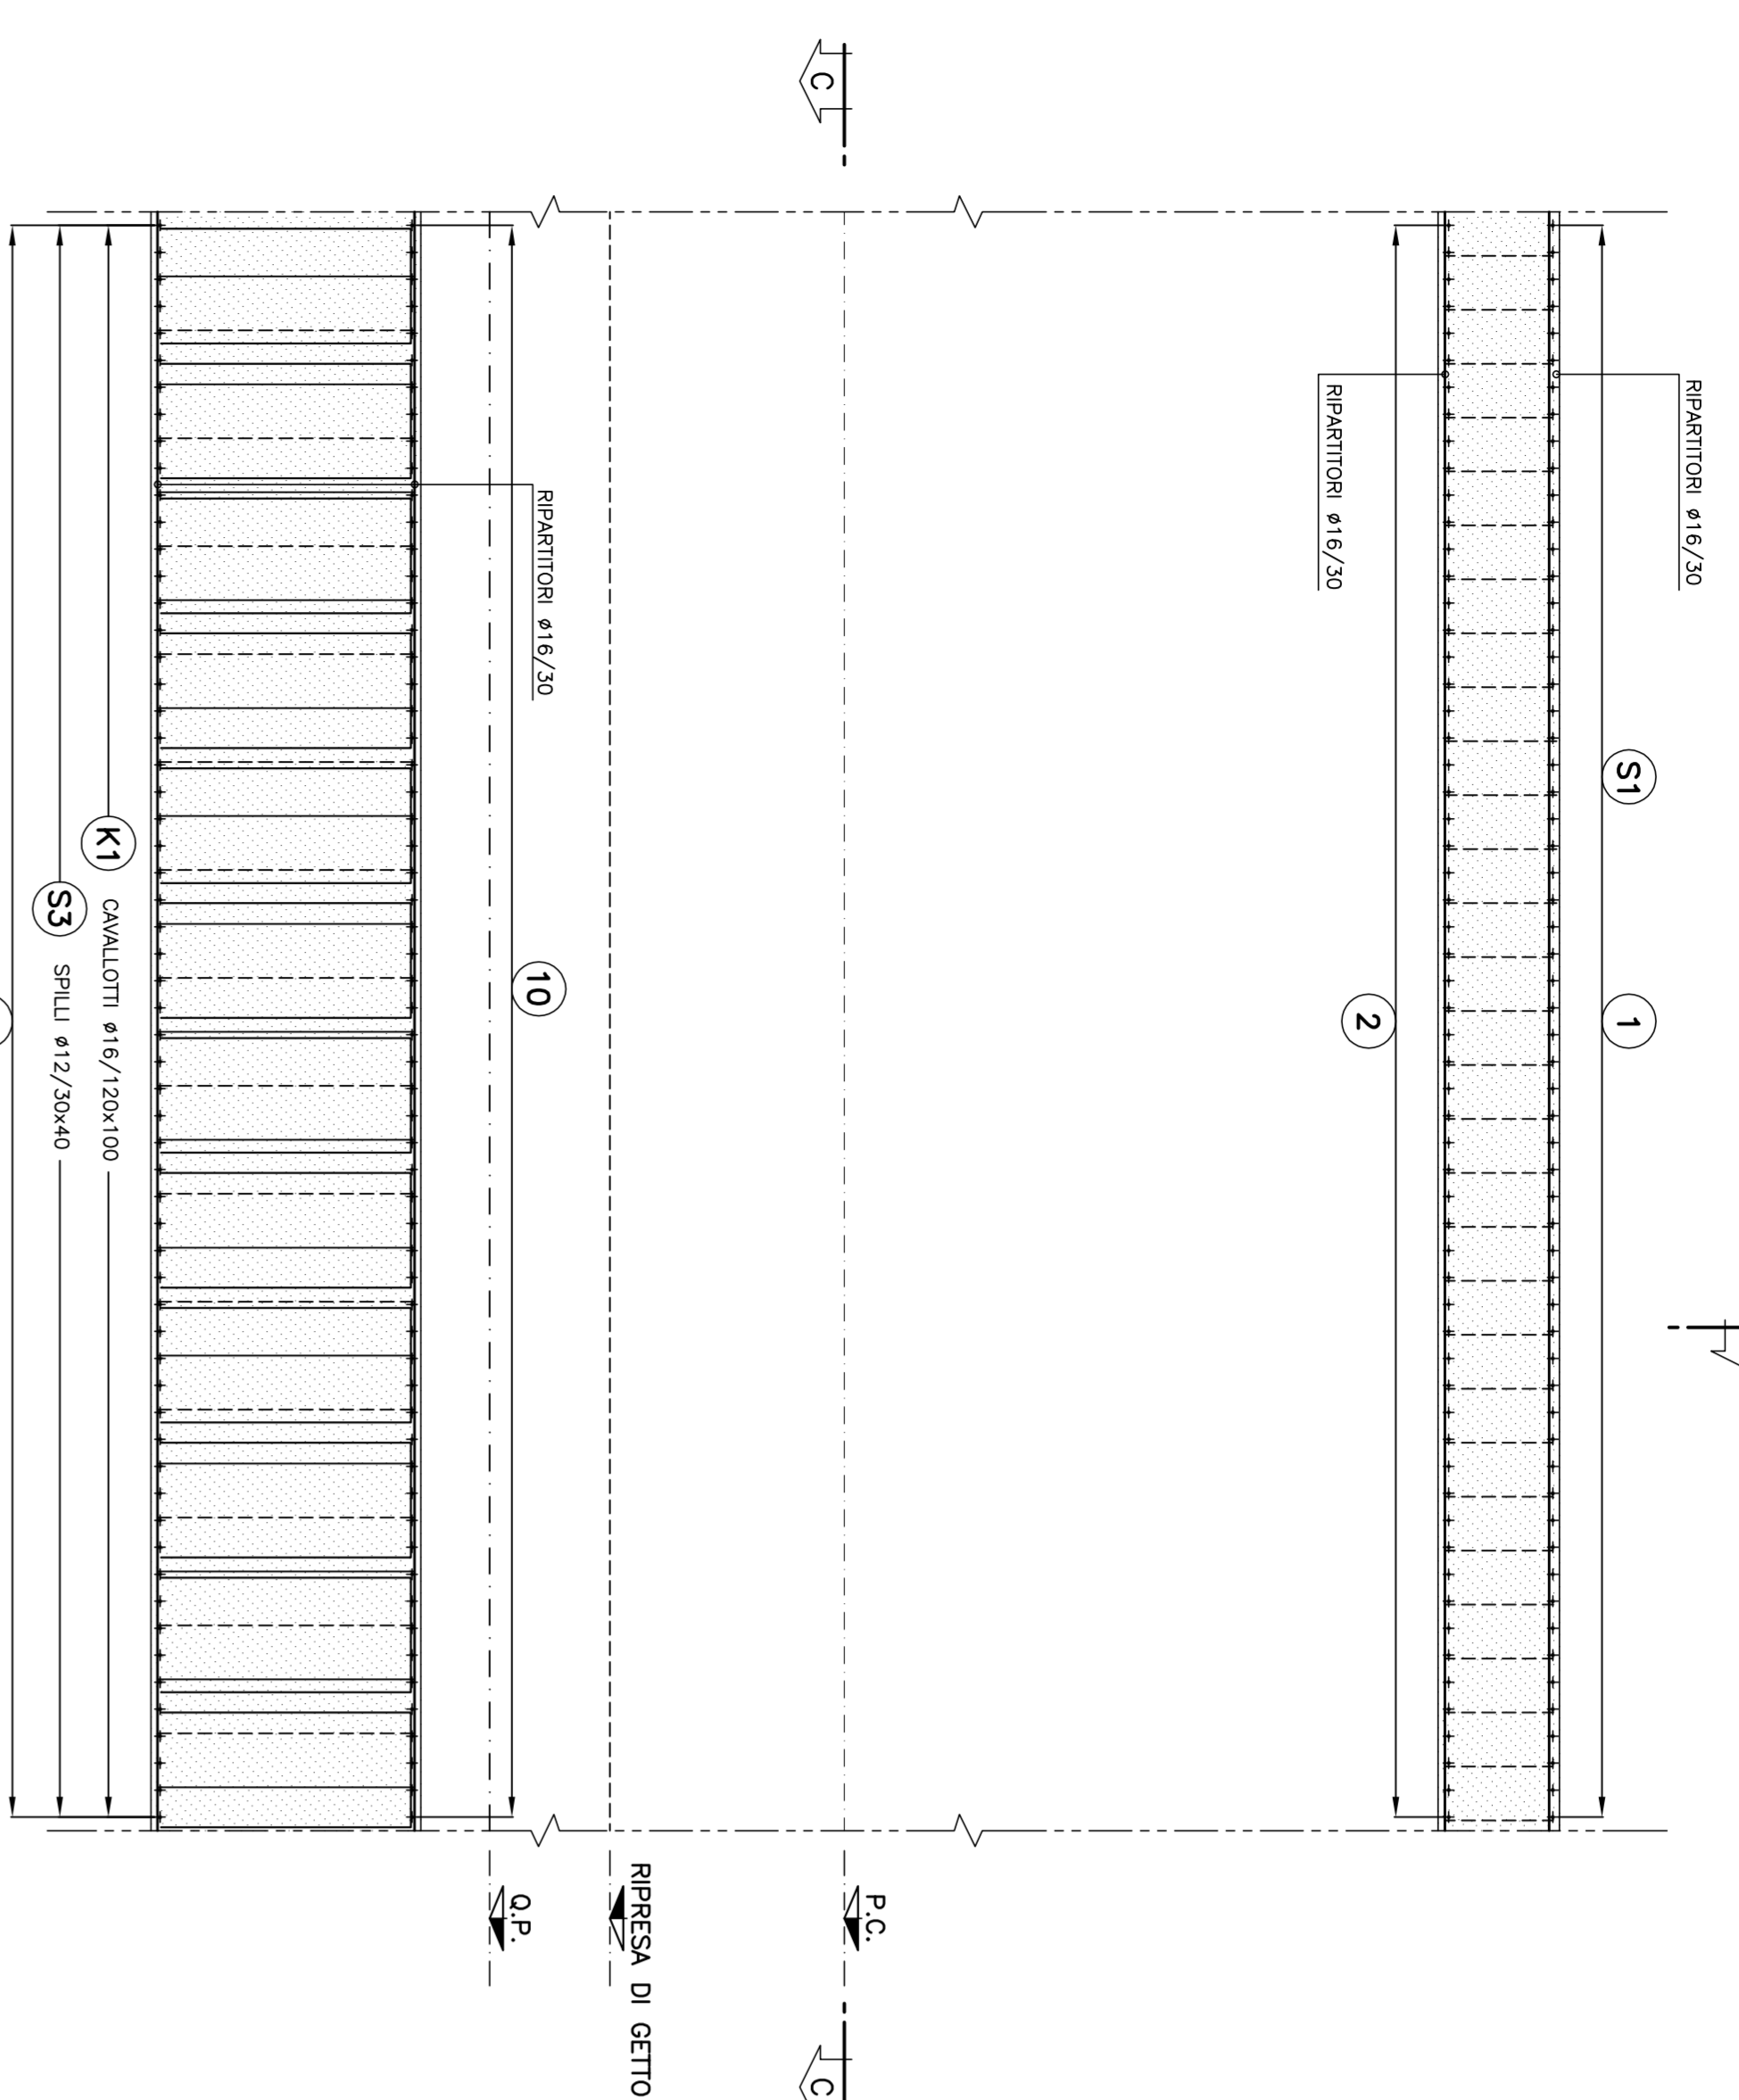


SEZIONE A-A
SCALA 1:50

SEZIONE TRASVERSALE

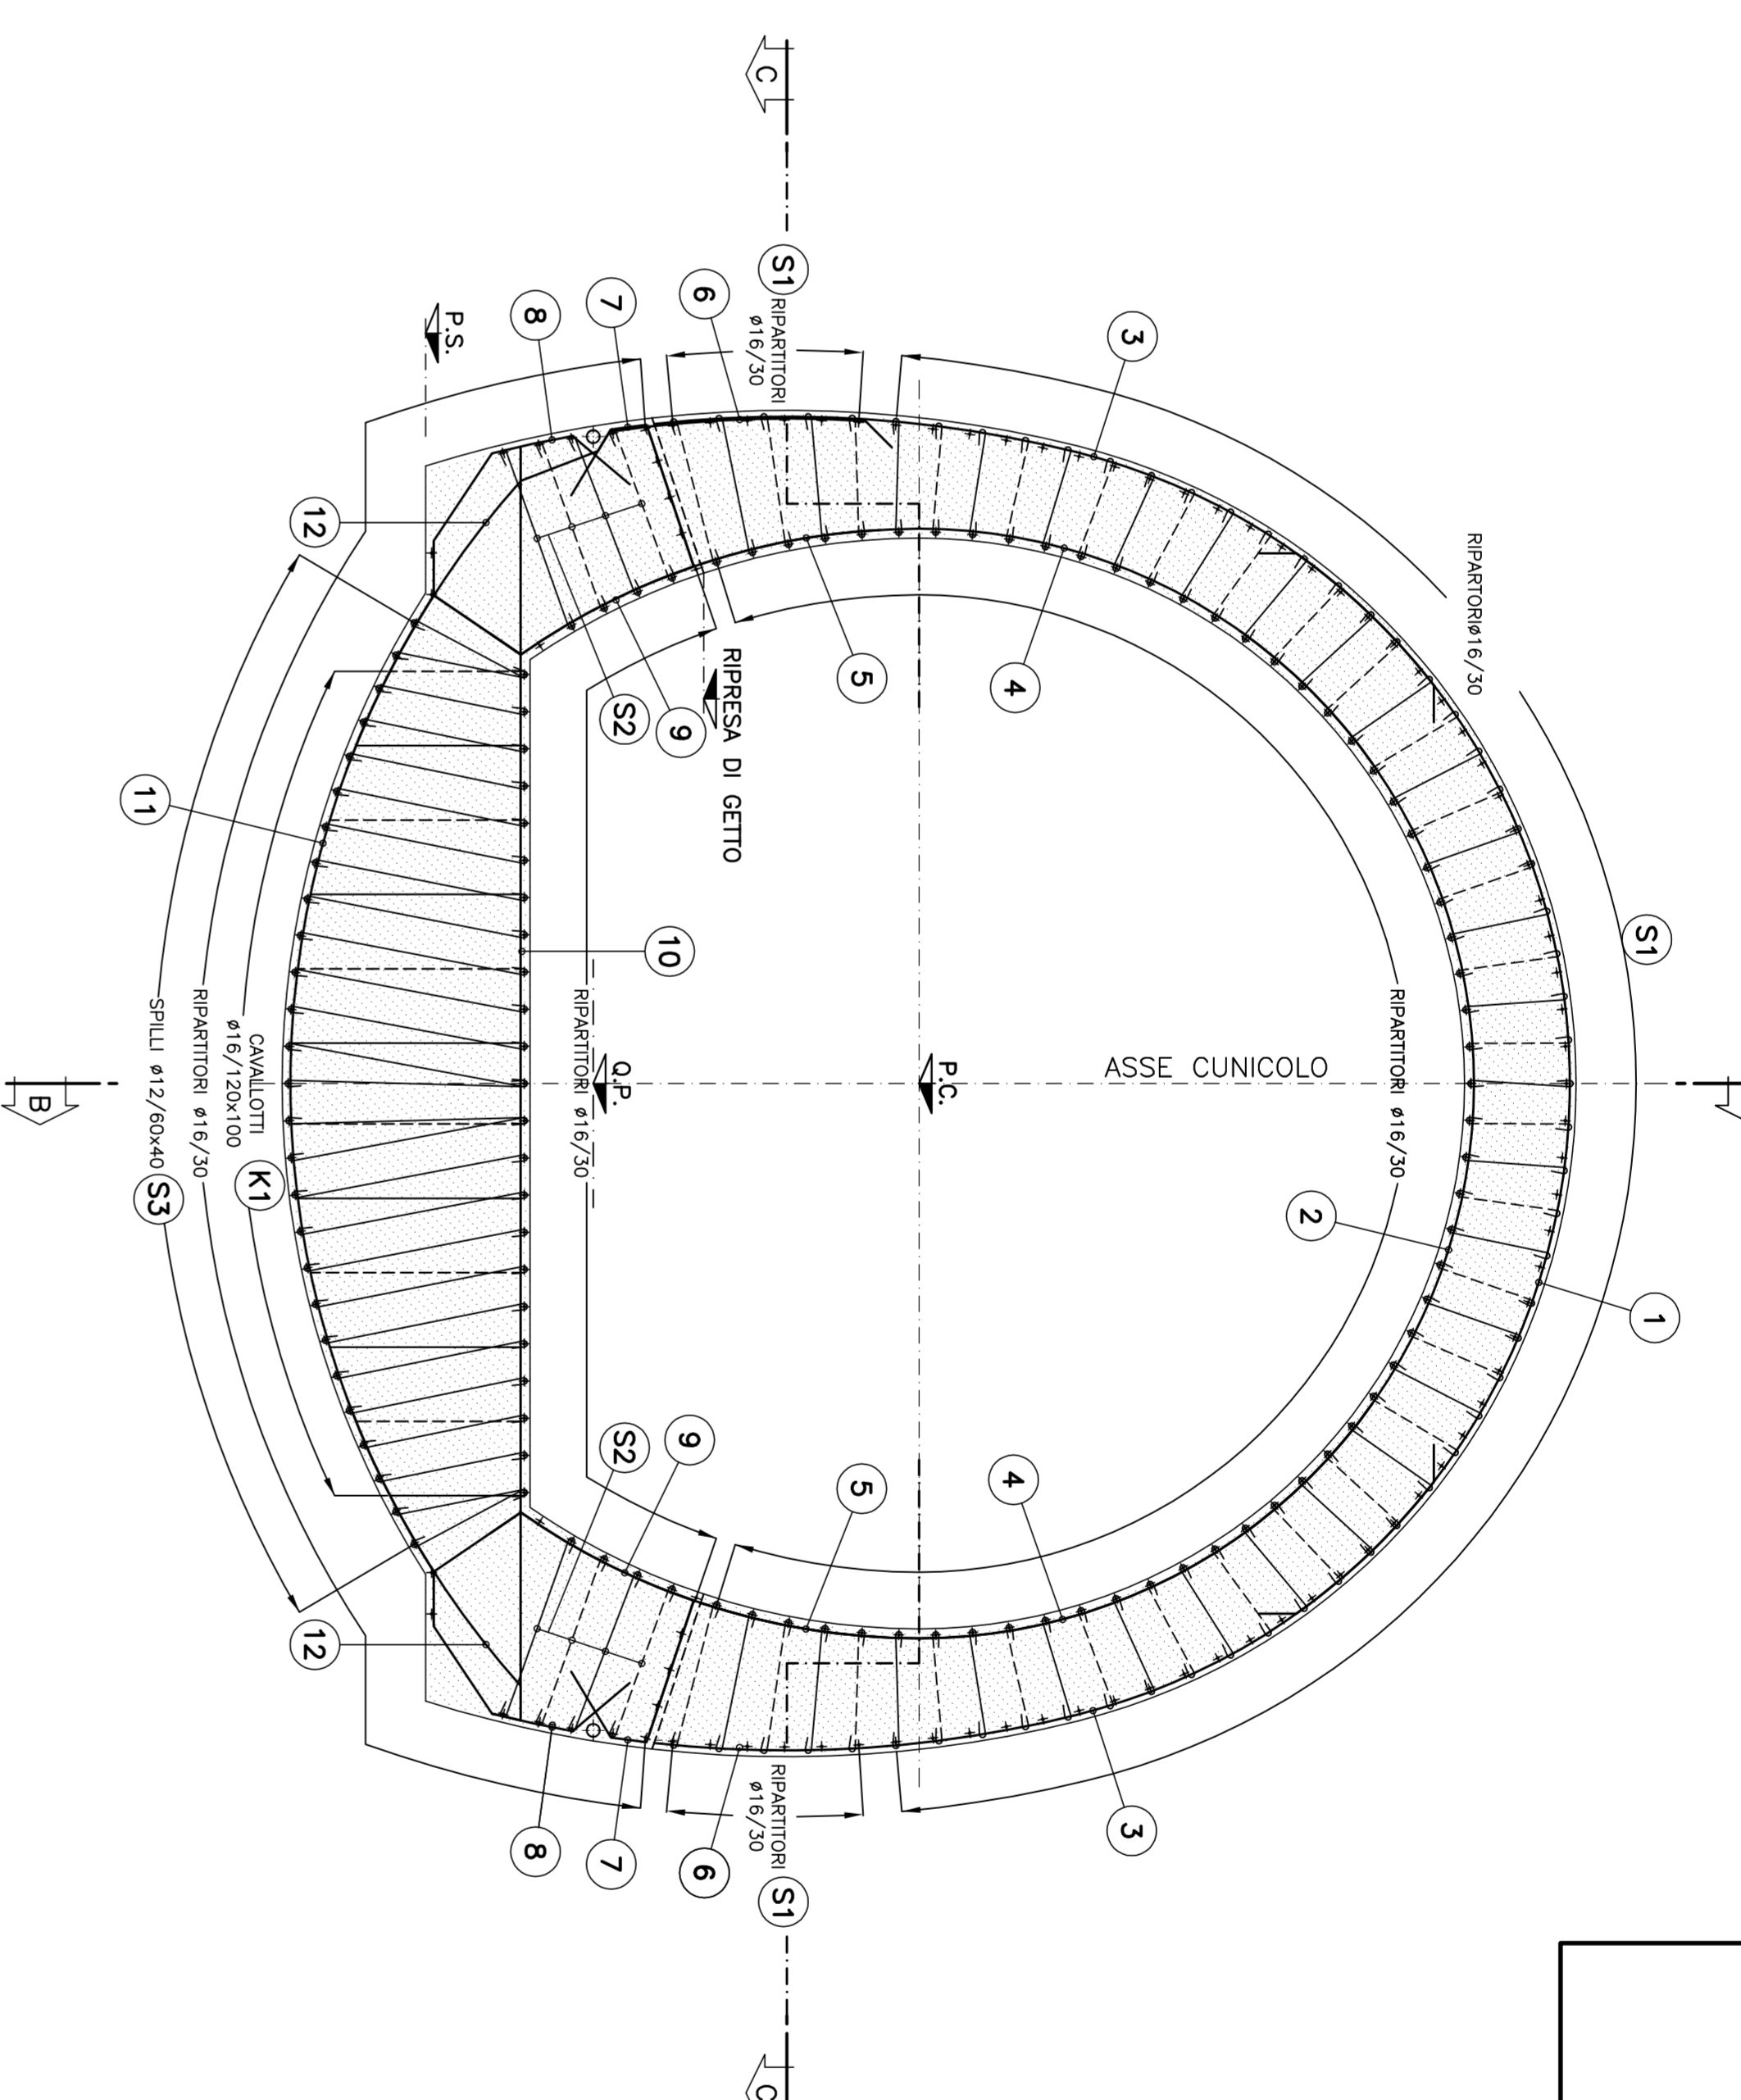


SCHEMA COPRIFERRO

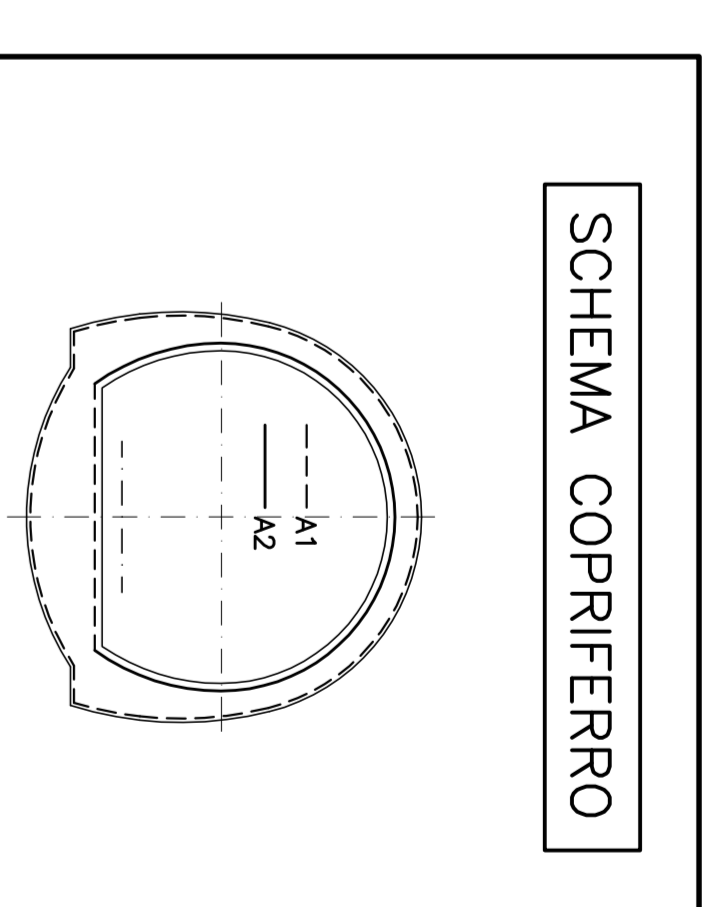

PARTICOLARE "1"
SCALA 1:10

PARTICOLARE COPRIFERRO CALOTTA

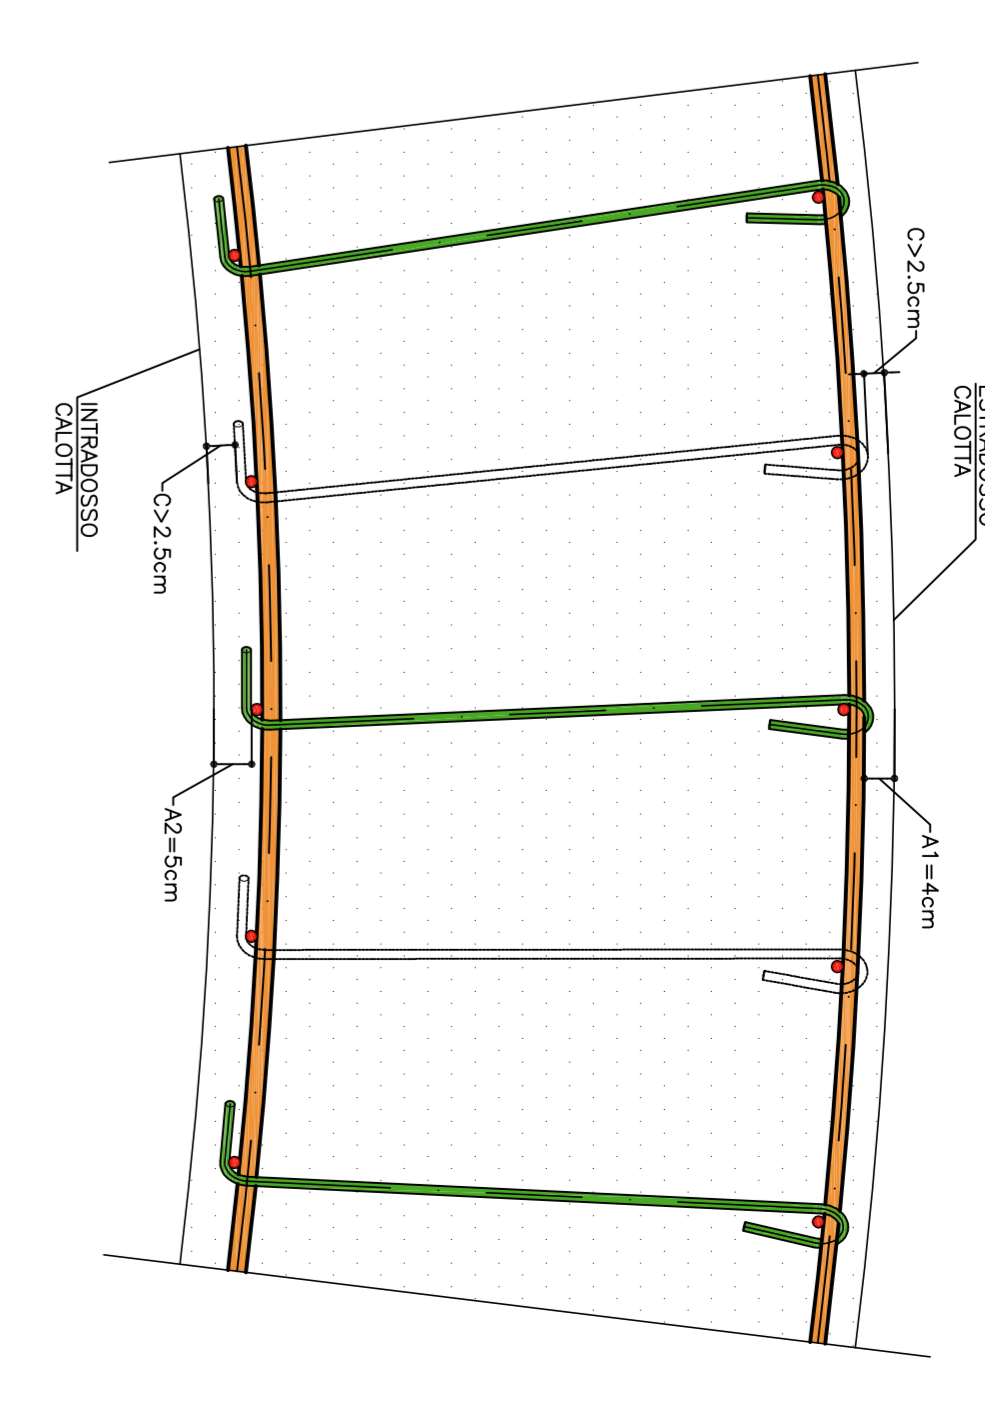

PARTICOLARE "2"
SCALA 1:10

PARTICOLARE COPRIFERRO ARCO ROVESCIO




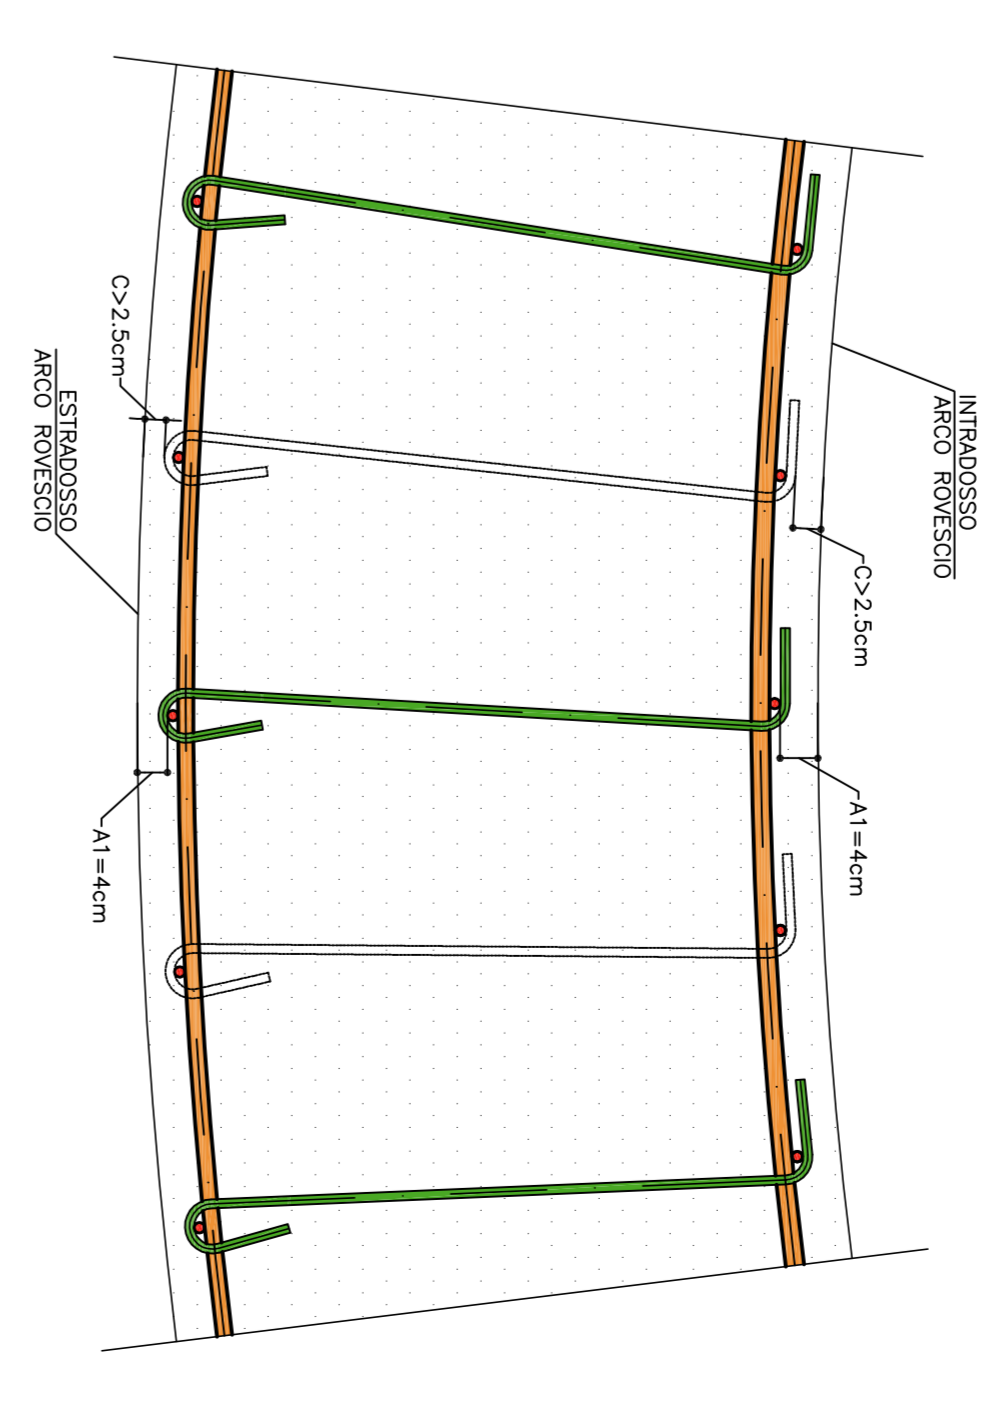


TABELLA MATERIALI

ACCIAIO ARMATURE	REBEC
COPRIFERRO	(vedi calcolo)
NOTA:	PER TUTTO QUANTO NON INDICATO SI FA RIFERIMENTO AL CAPITOLATO
	OPERE CIVILI
	- EDIFICIO DI PRESTABILIMENTO, TIPORE DI LAMA - CARATTERISTICO DEI MATERIALI
	- NOTE (Codici 00-E-CV-TI-00000-002)
	- PER TUTTI I DETTAGLI DIVERSEMBLIZZAZIONE SI VEDA L'EDIFICAZIONE RELATIVA
LEGENDA	
- P.C.	PANO DEI CENTRI
- O.P.	QUOTA PROGETTO
- P.S.	PANO DI SCAMO
NOTA	
I CANTALOTTI NON SONO DA CONSIDERARSI STRUTTURALI E POSSONO ESSERE EVENTUALMENTE SOSTITUITI CON ELEMENTI ALTERNATIVI	

SEZIONE C-C
SCALA 1:50

PIANTA

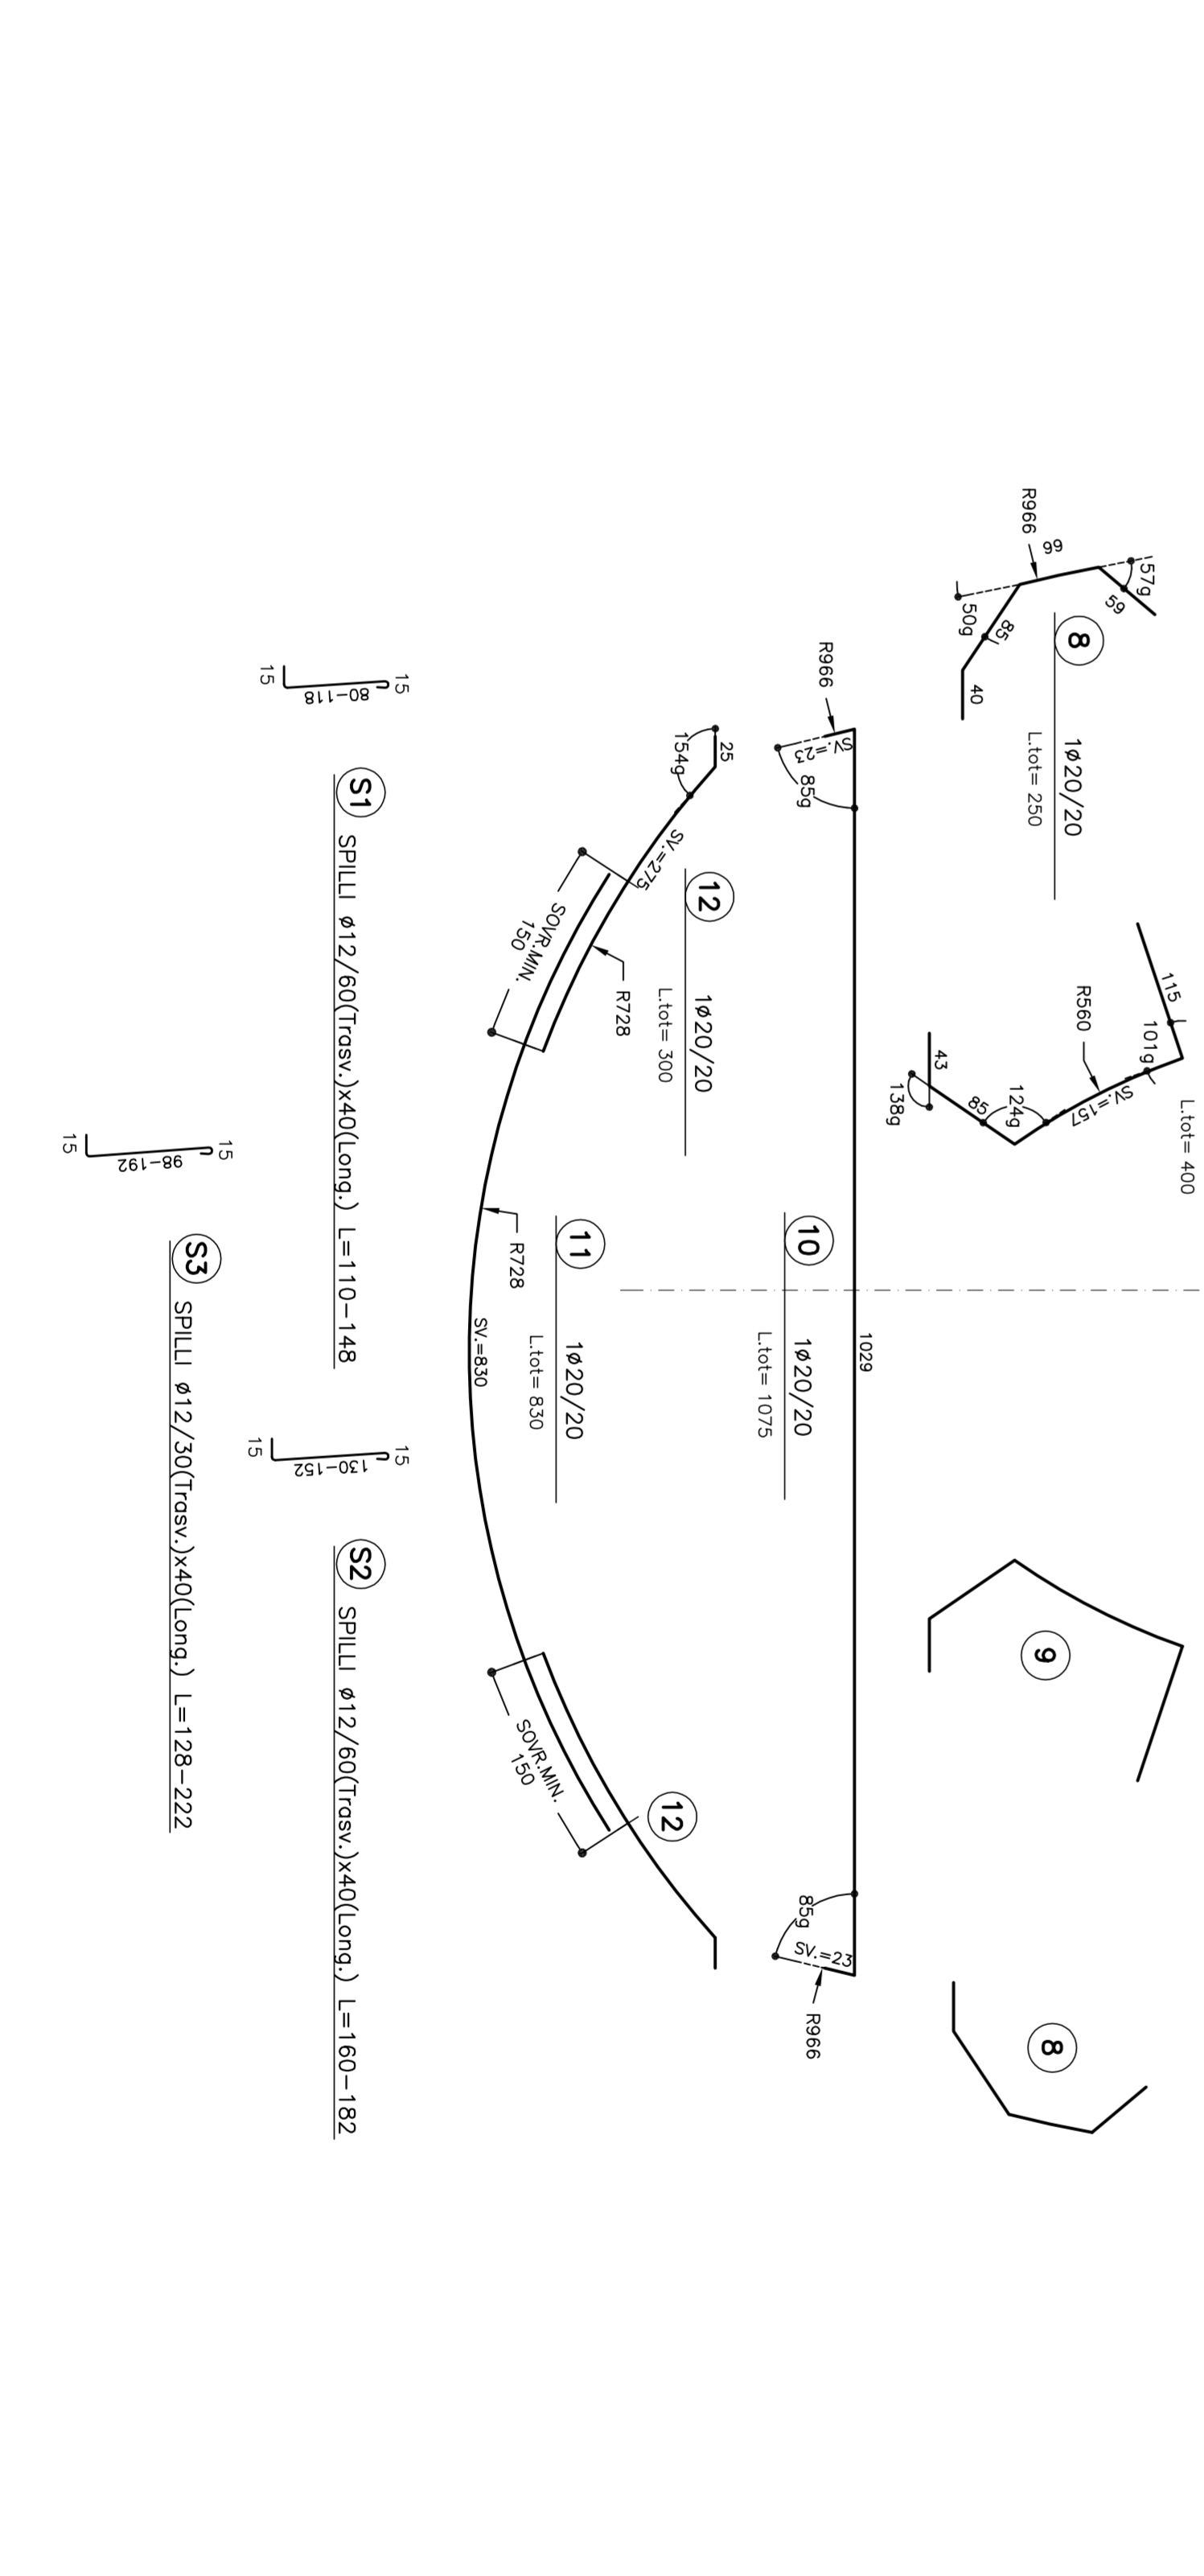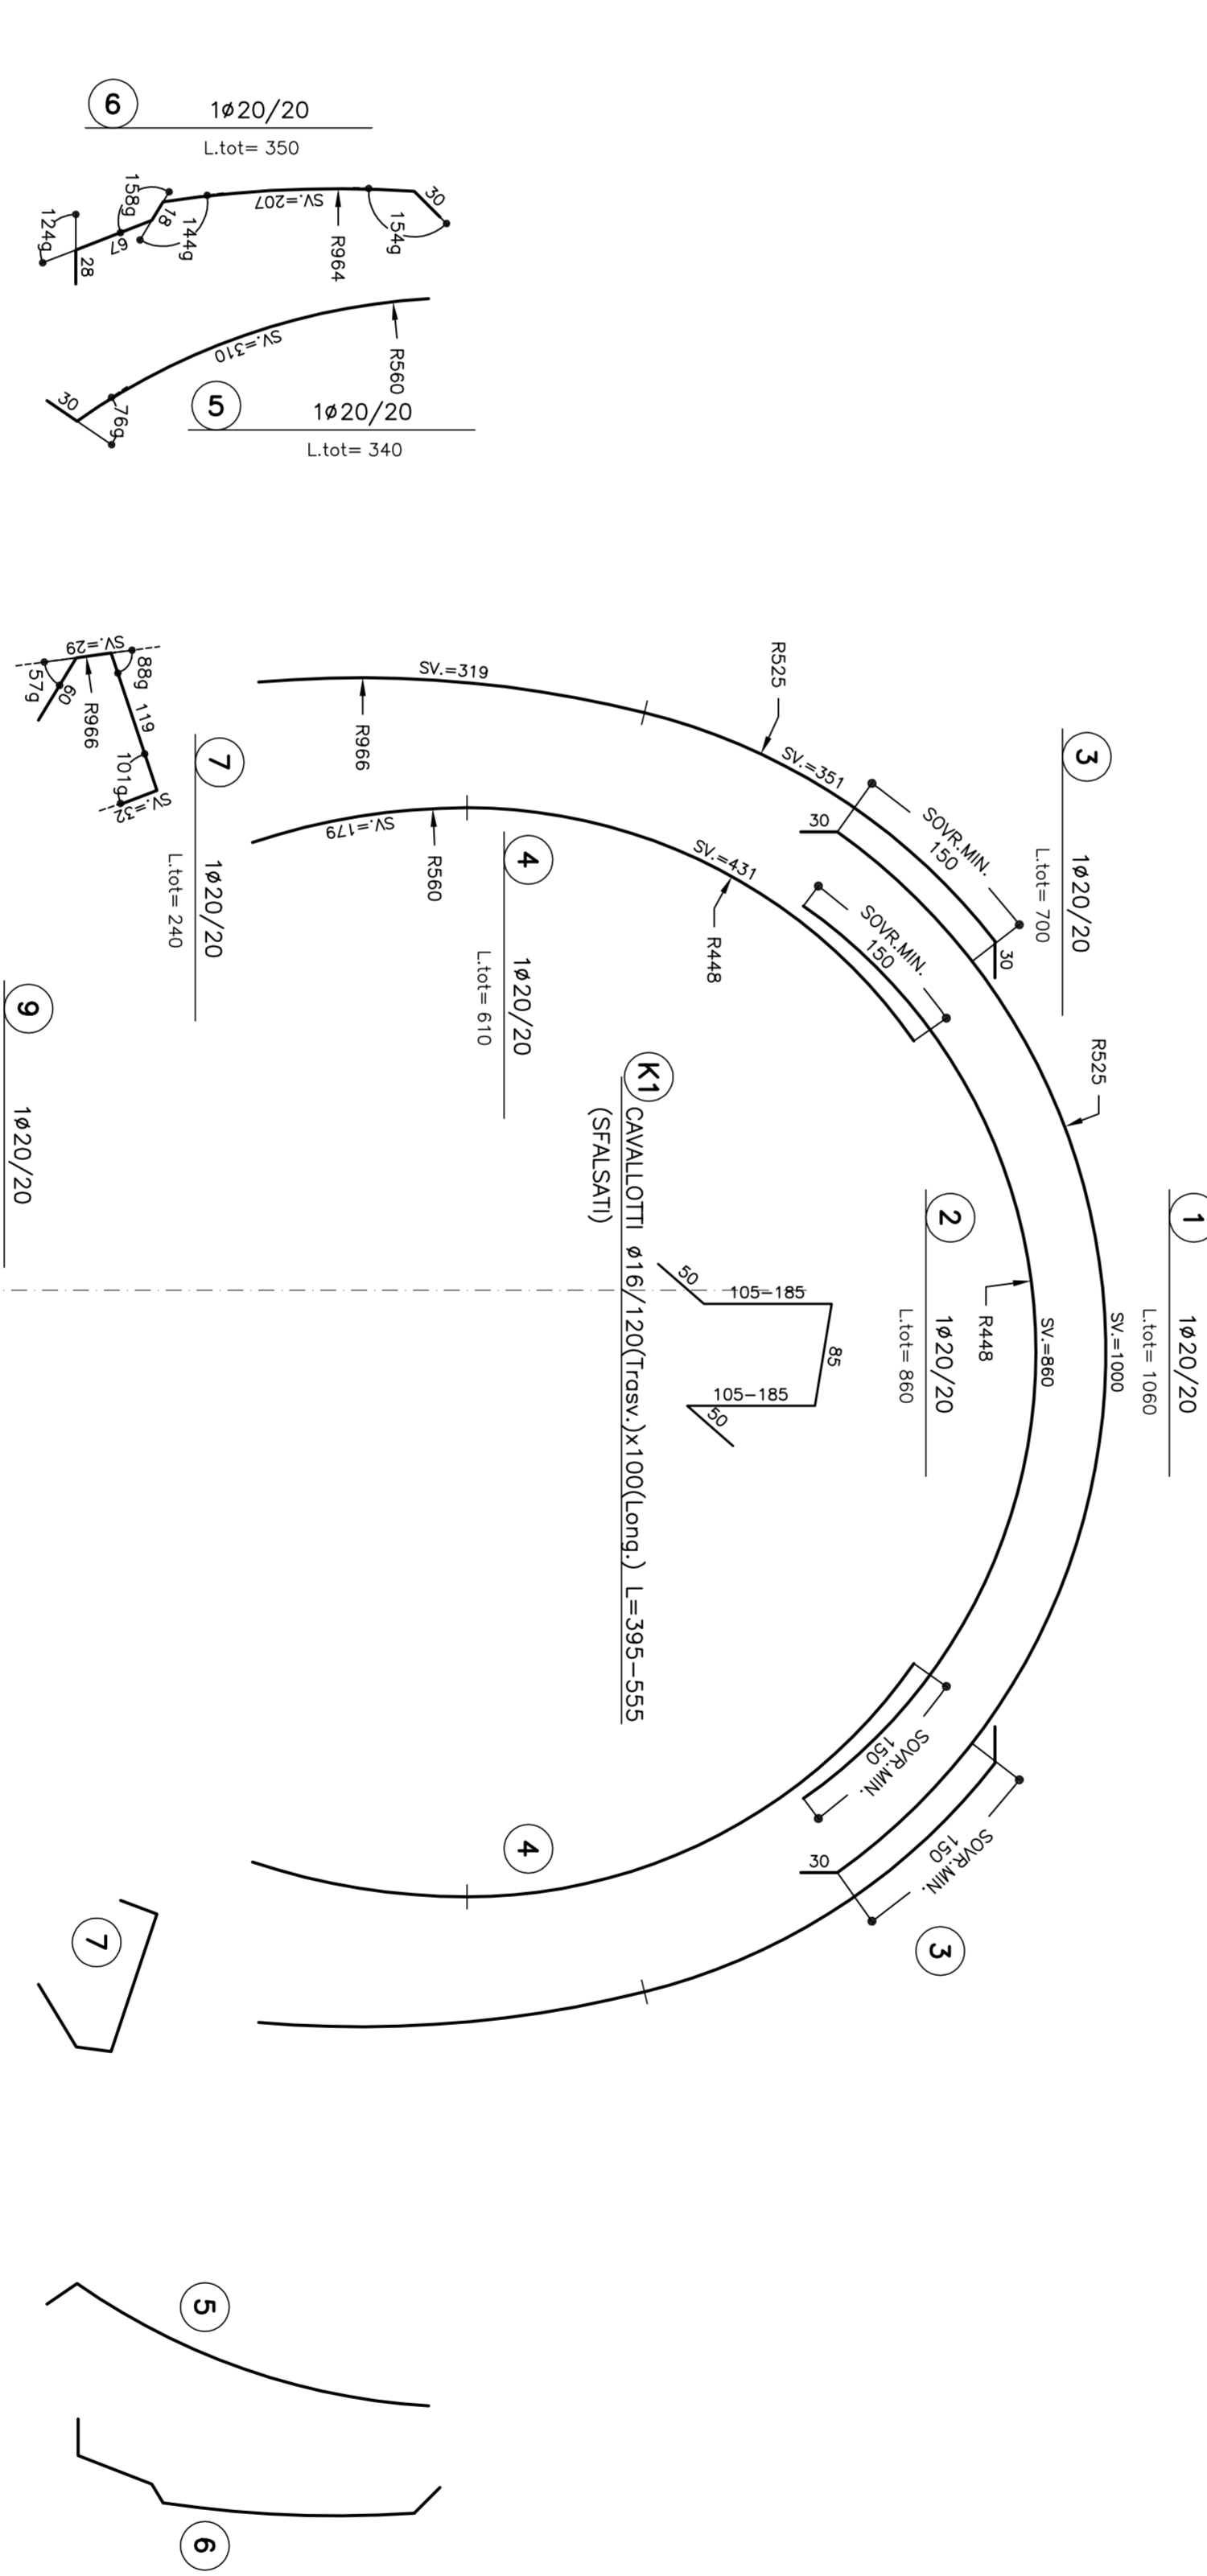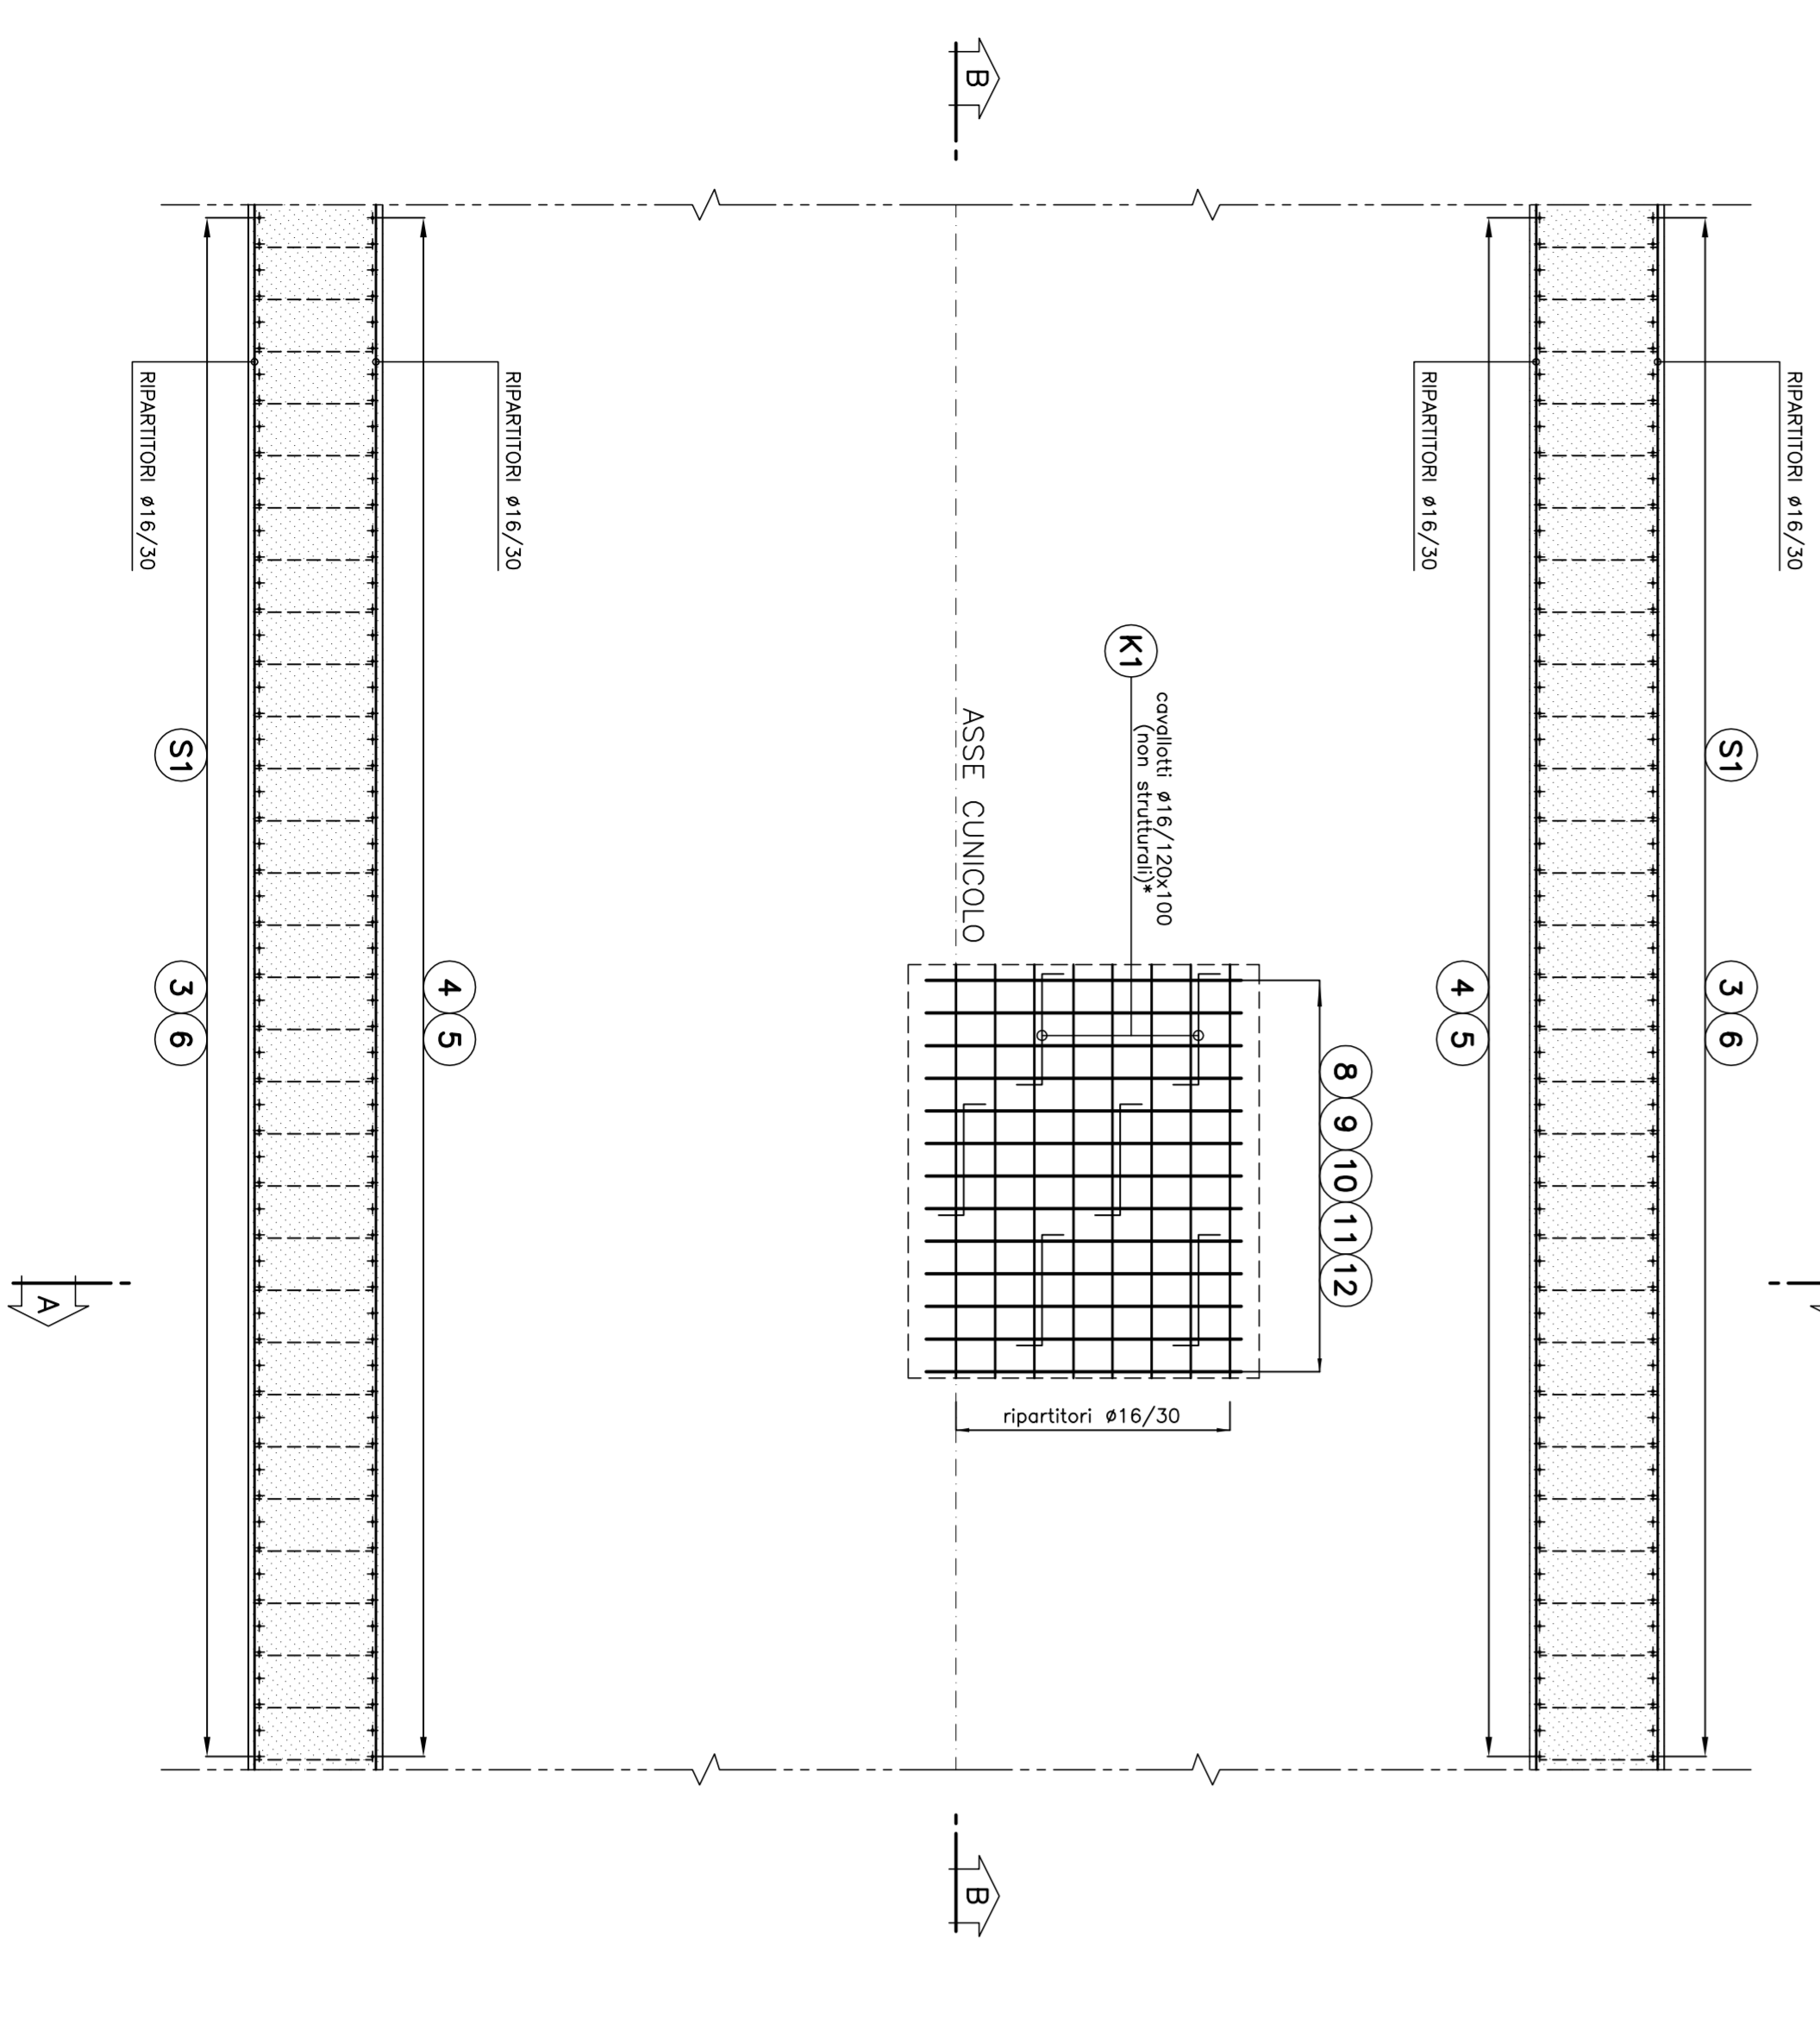

GENERAL CONTRACTOR: **COOP**

ATA SPREQUANZA **IRPI** **IRPESER**

INFRASTRUTTURE FERROVIARIE STRATEGICHE DEFINITE DALLA LEGGE OBIETTIVO N.443/01 TRATTA A V.A.C. TERZO VALICO DEI GIOVI PROGETTO ESECUTIVO

Galleria Naturale Finestra Castagnola Sezioni Tipo C2-C4

GENERAL CONTRACTOR: **COOP**

PROGETTISTA	REDAZIONE	VERIFICA	APPROVAZIONE
[Signature]	[Signature]	[Signature]	[Signature]

FATT: PLOT: 1-1 NOME FILE: 13072900 RED: FM DATA: 02.04.13