



SEZIONE B-B
SCALA 1:50

PROFILO LONGITUDINALE

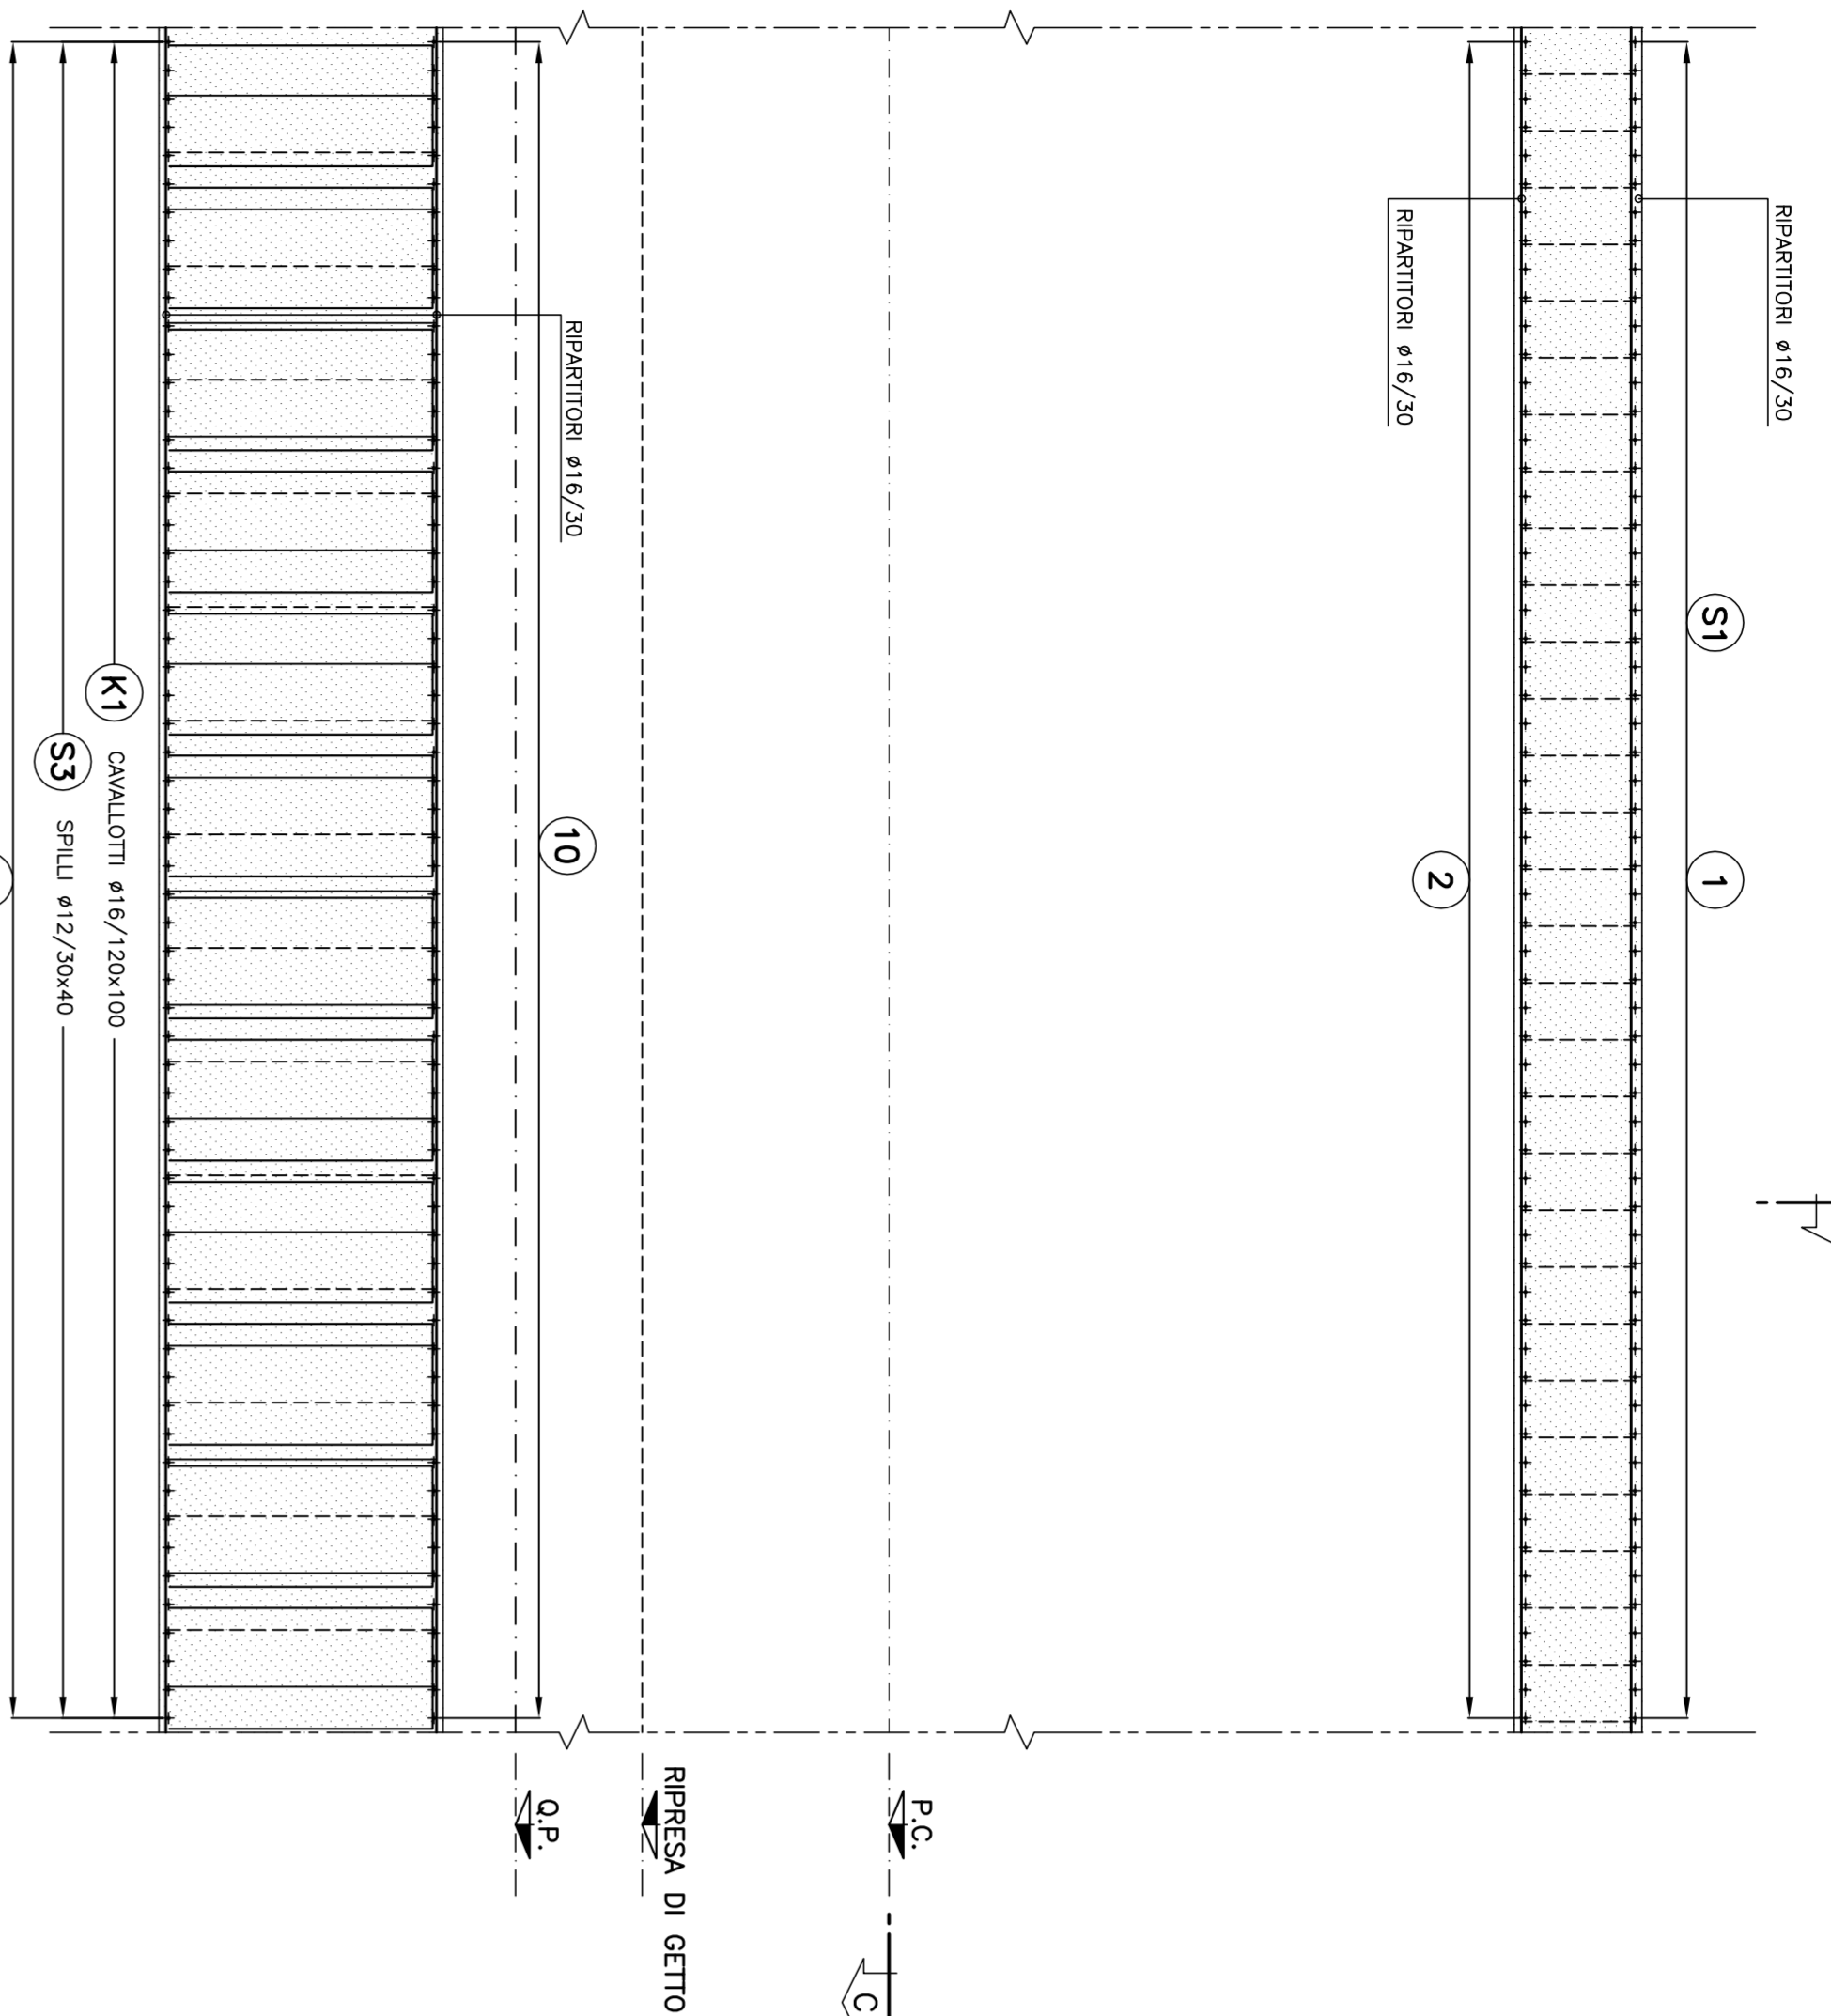


SEZIONE A-A
SCALA 1:50

SEZIONE TRASVERSALE

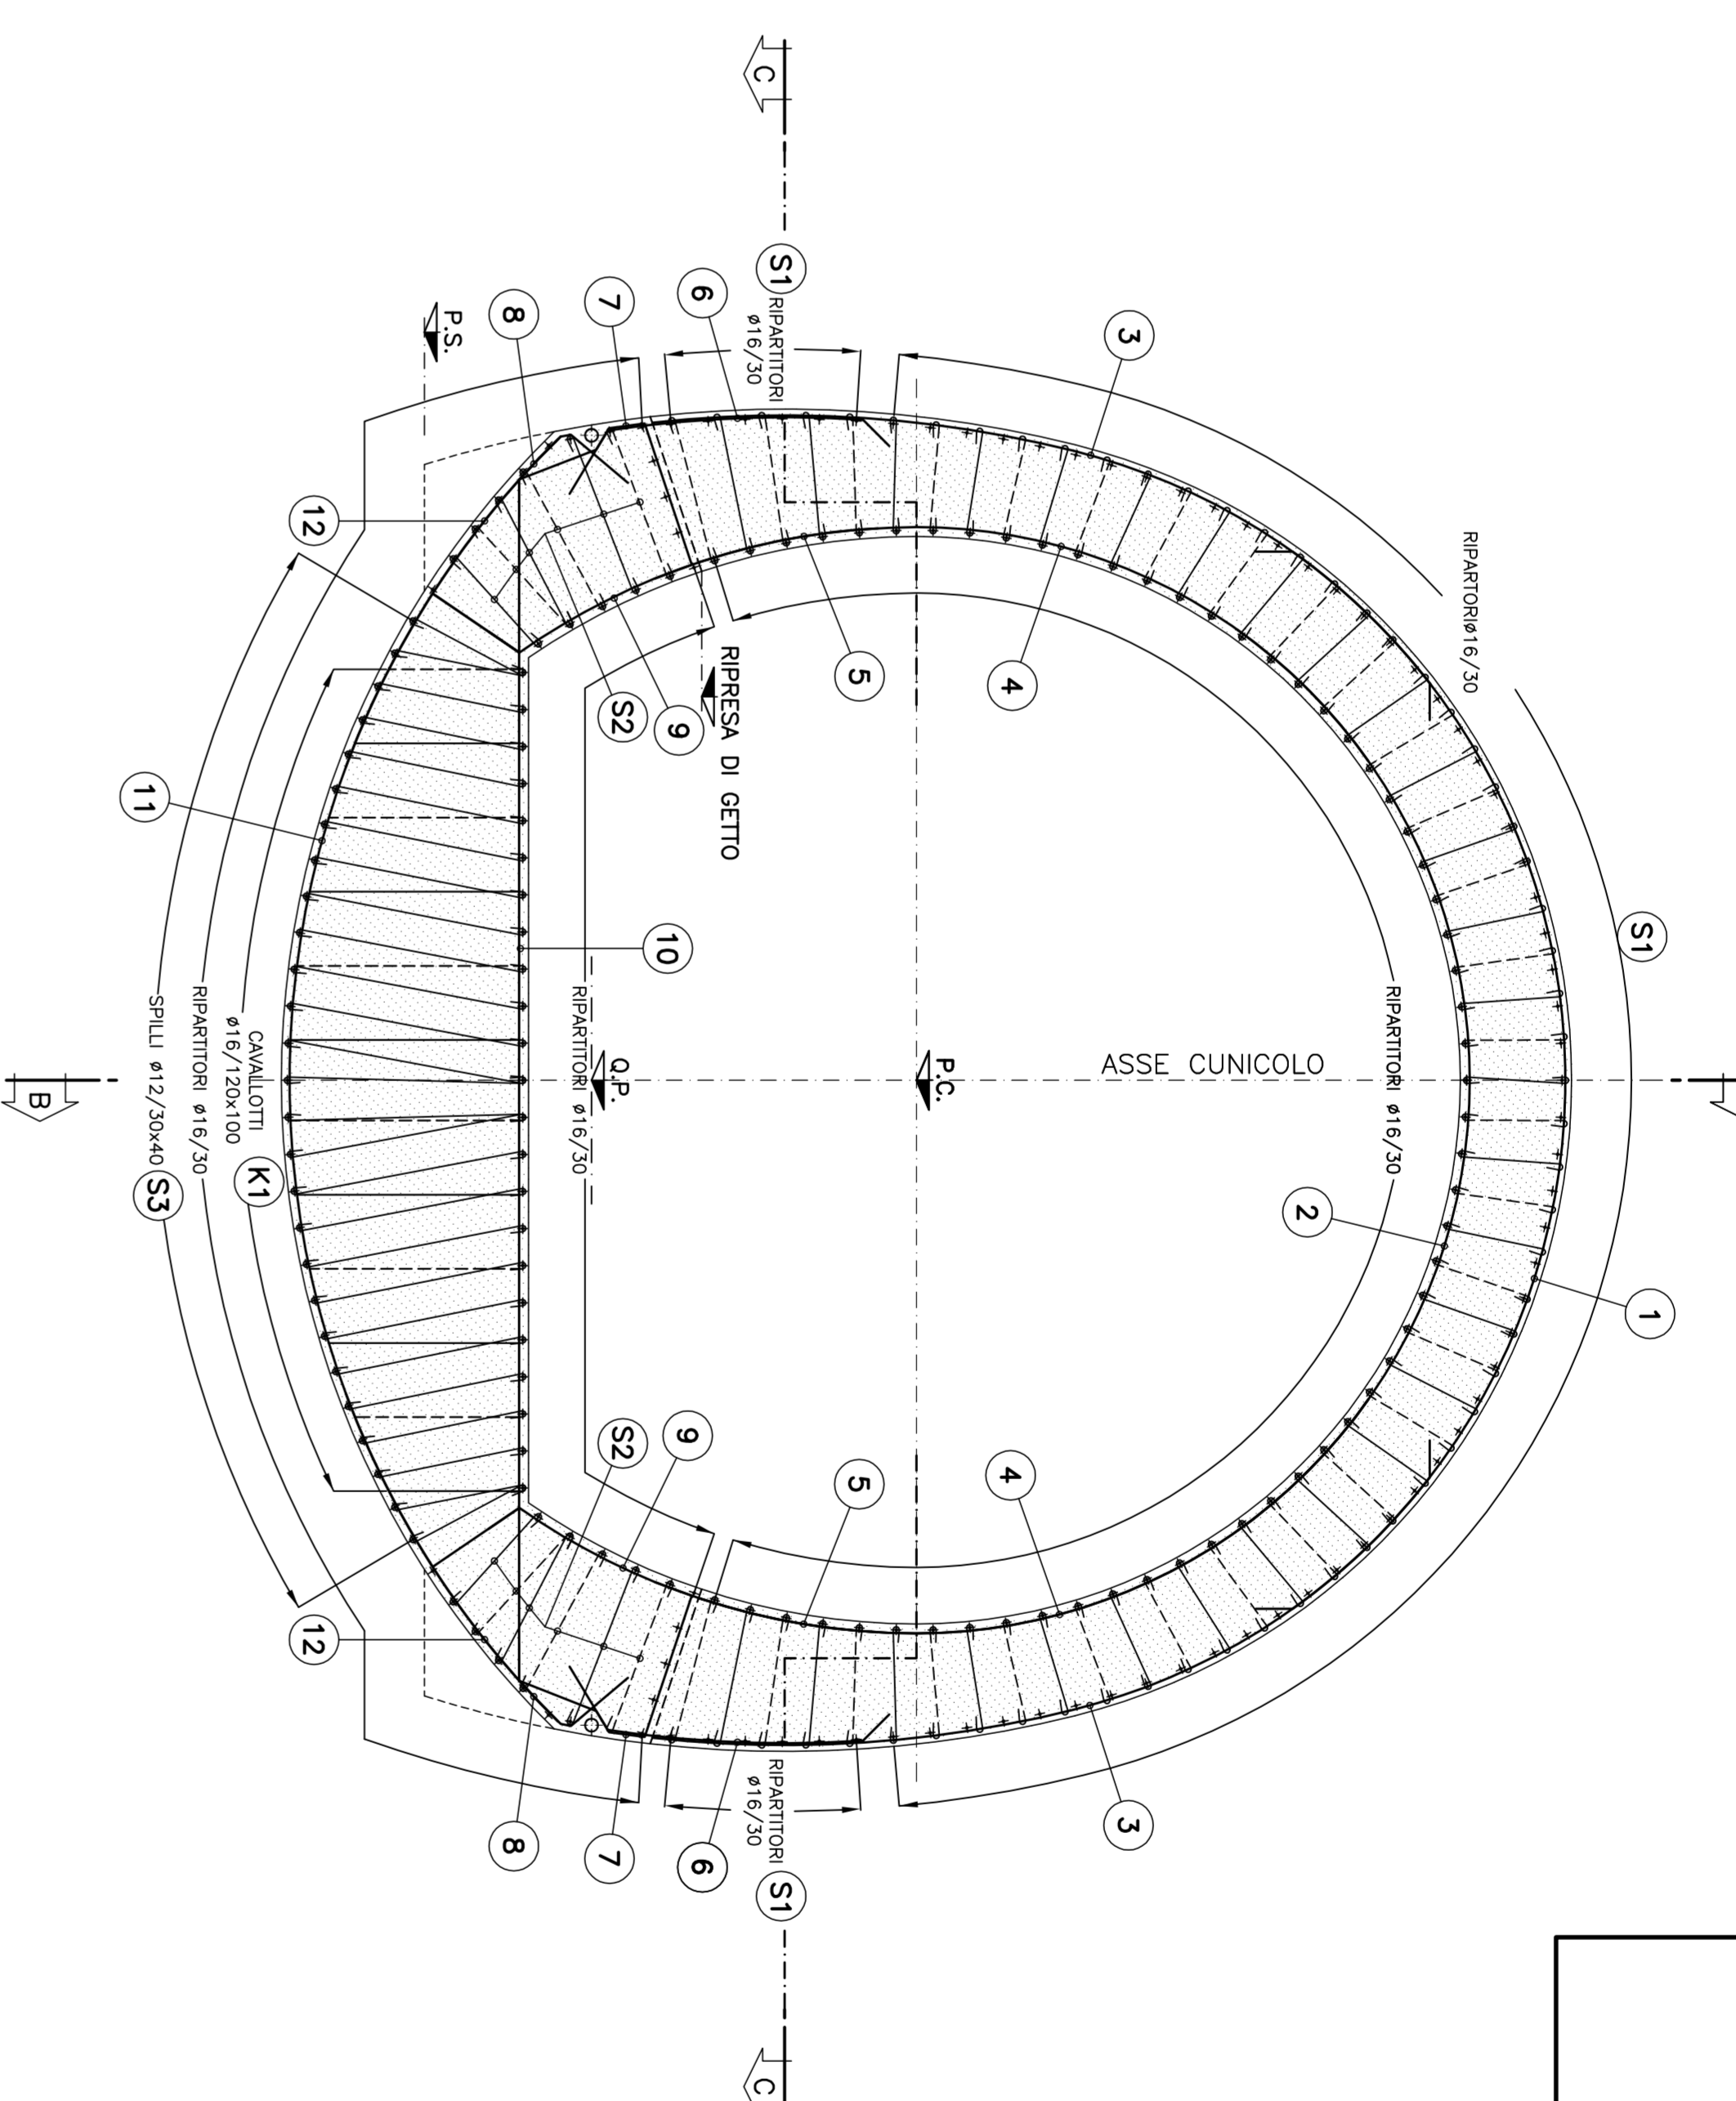


SCHEMA COPRIFERRO

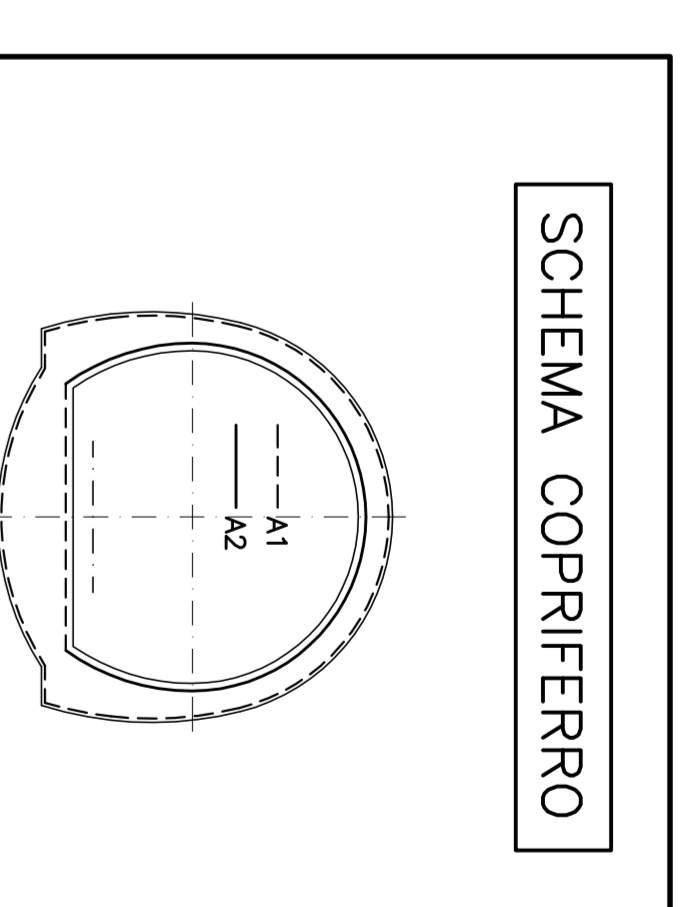


PARTICOLARE "1"
SCALA 1:10

PARTICOLARE COPRIFERRO CALOTTA

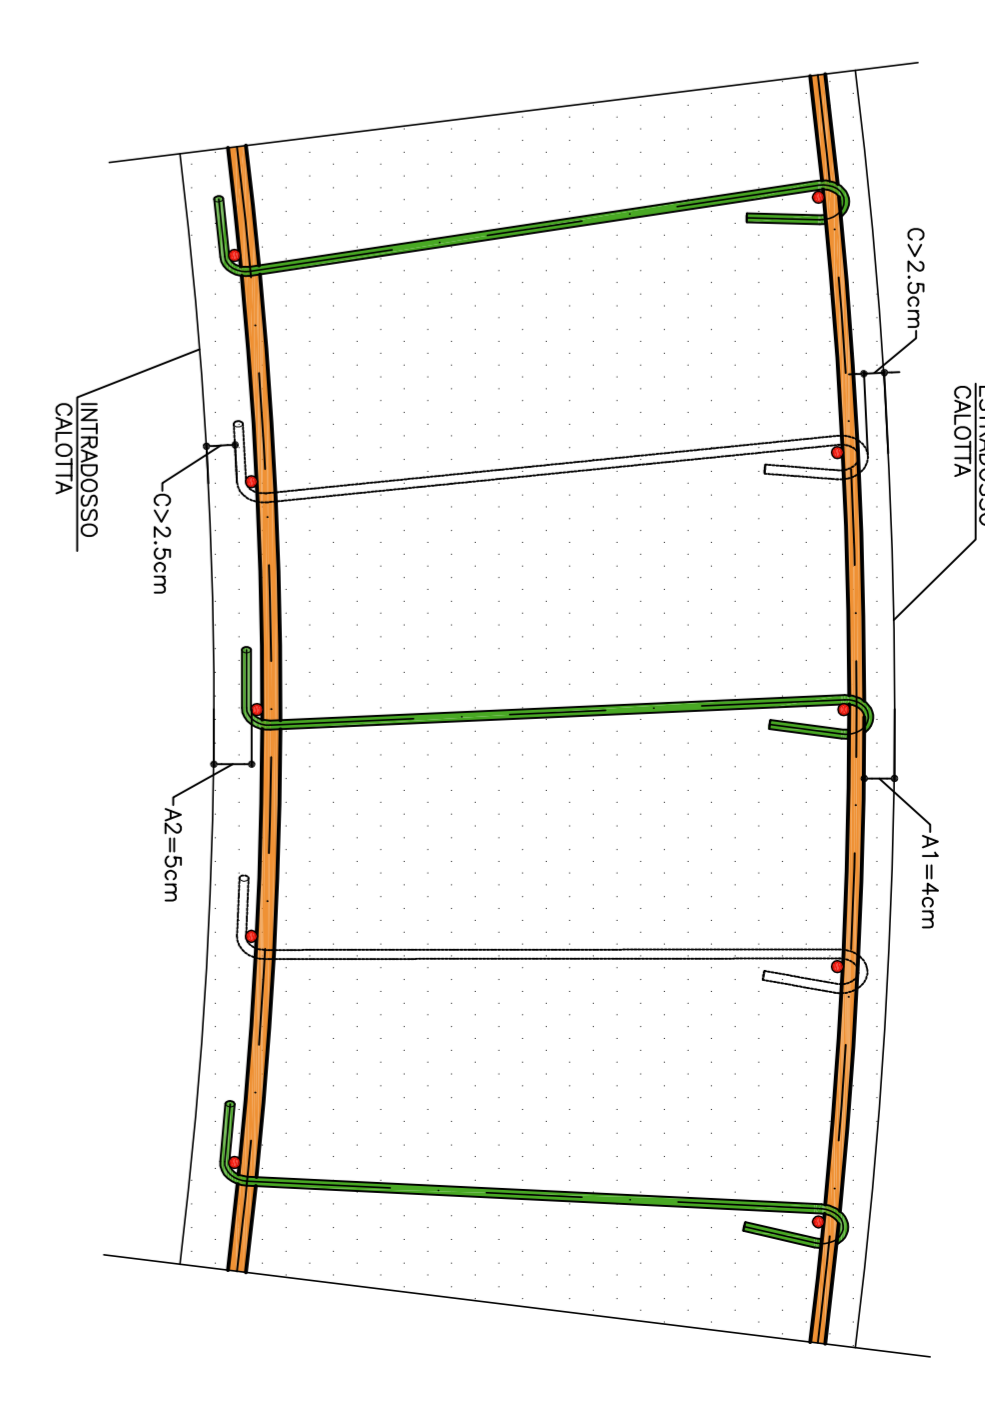

PARTICOLARE "2"
SCALA 1:10

PARTICOLARE COPRIFERRO ARCO ROVESCIO

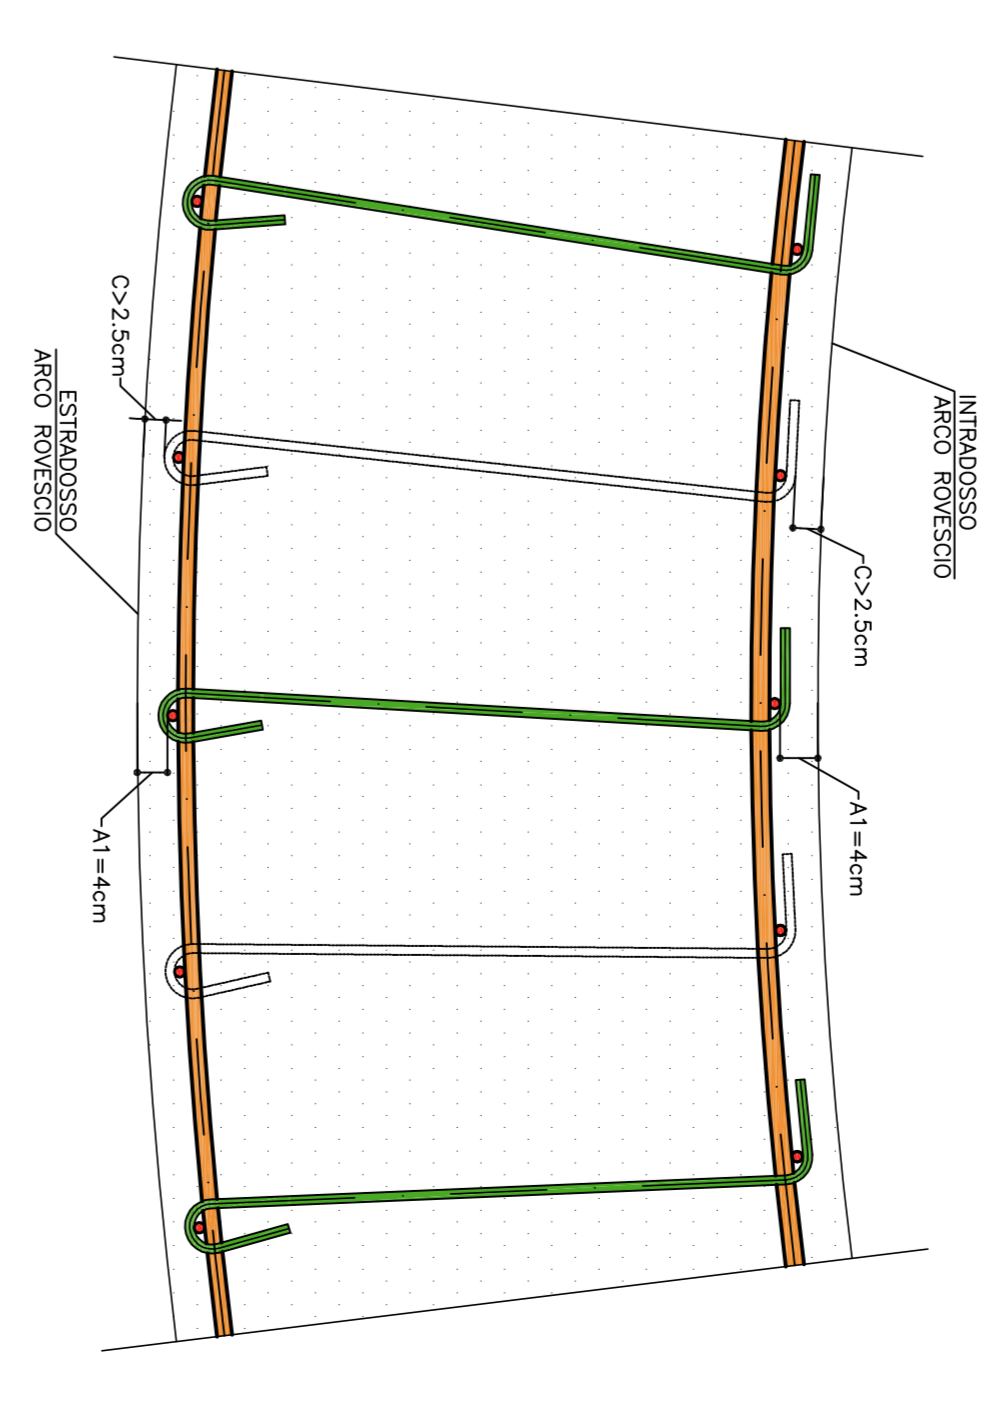

SEZIONE C-C
SCALA 1:50

PIANTA

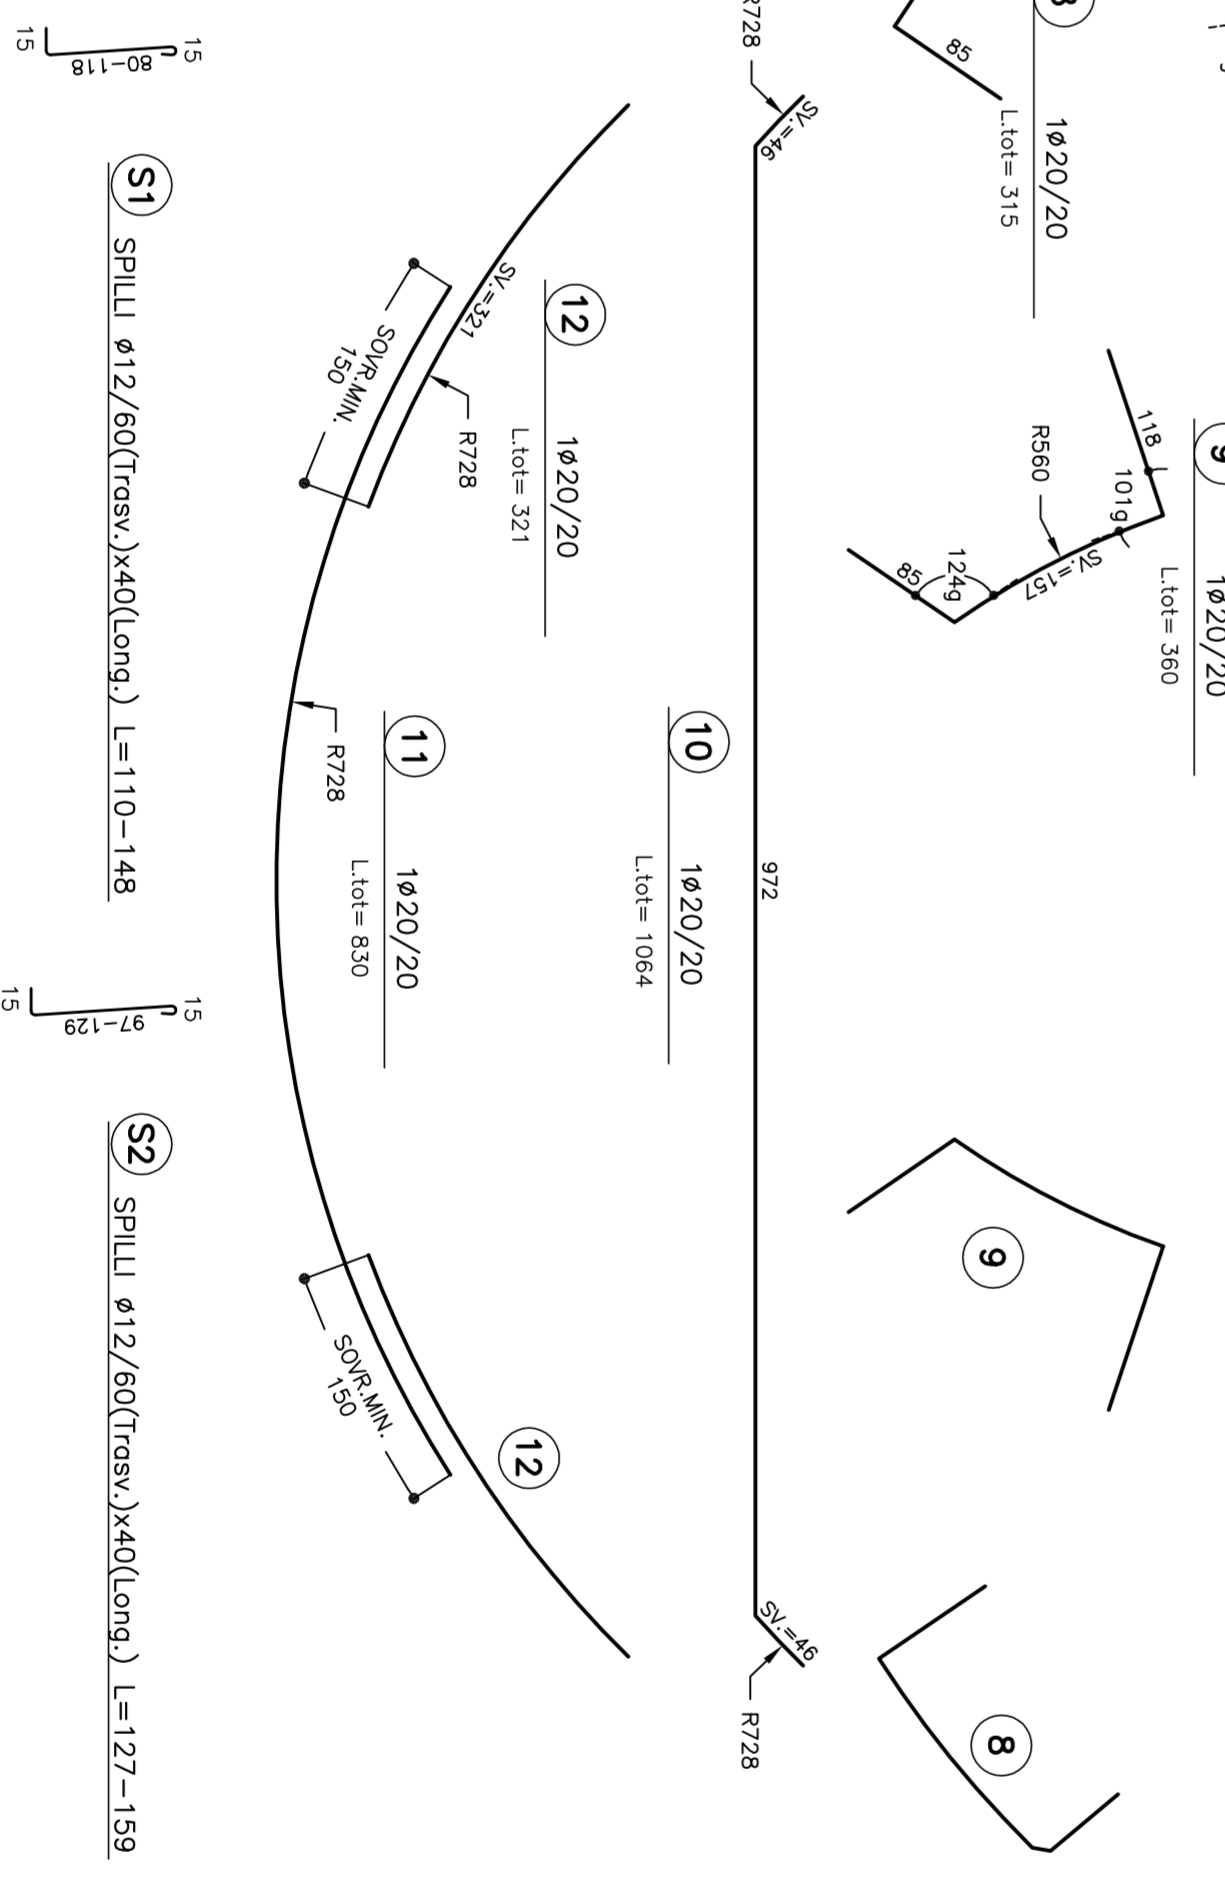
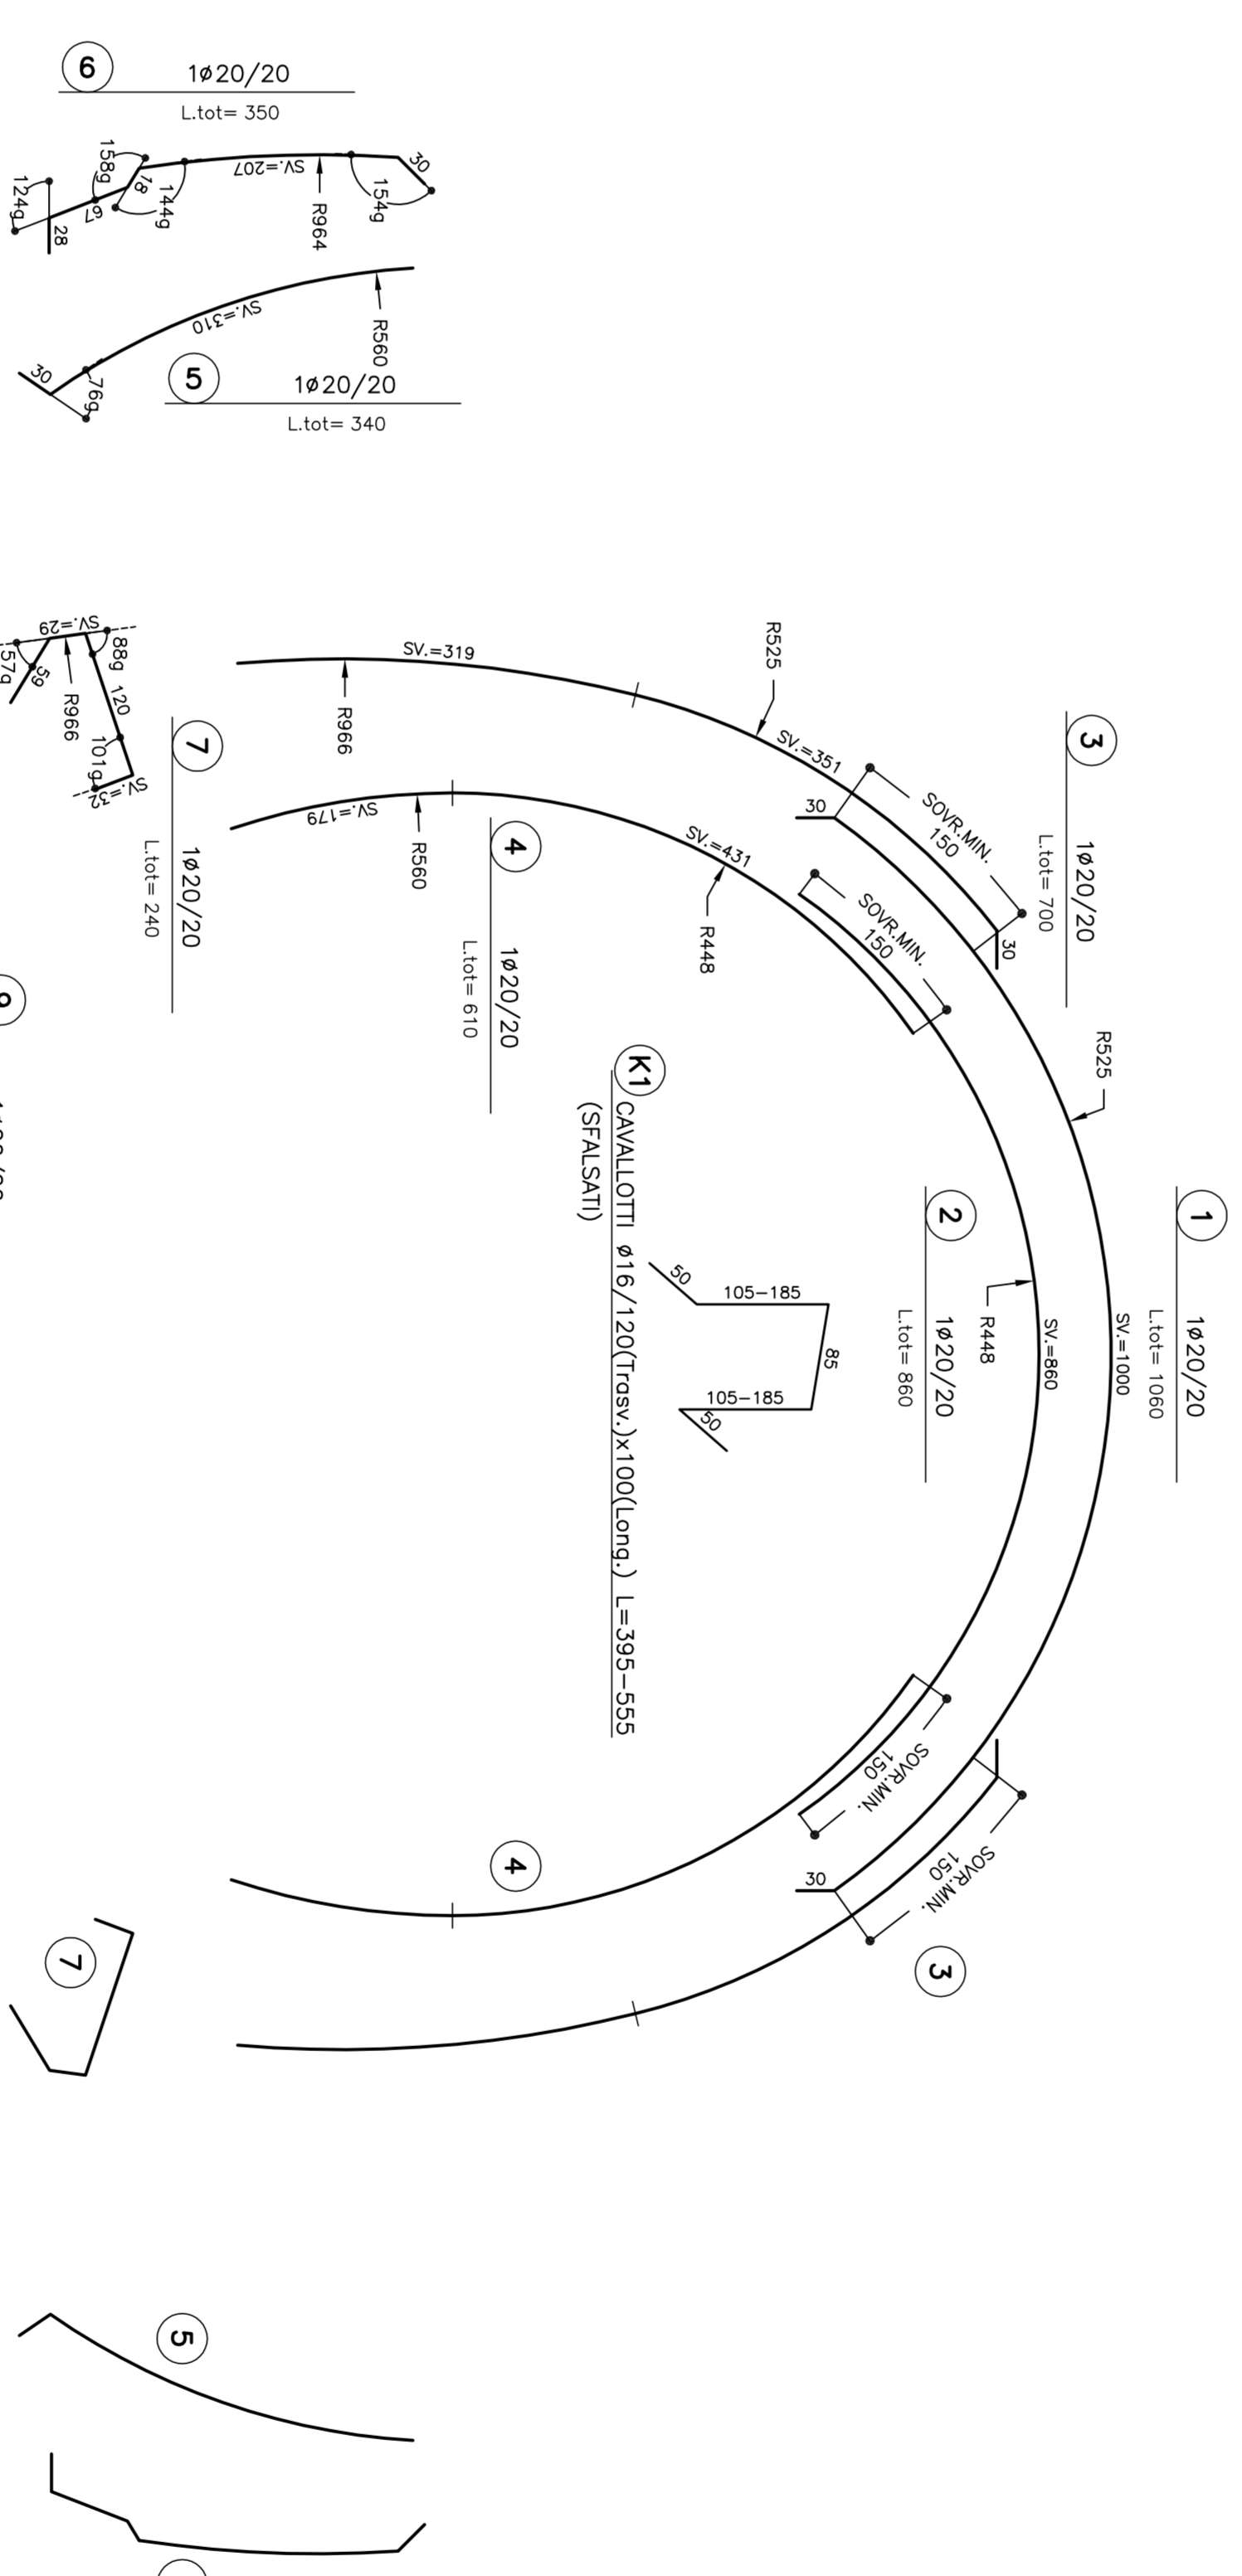
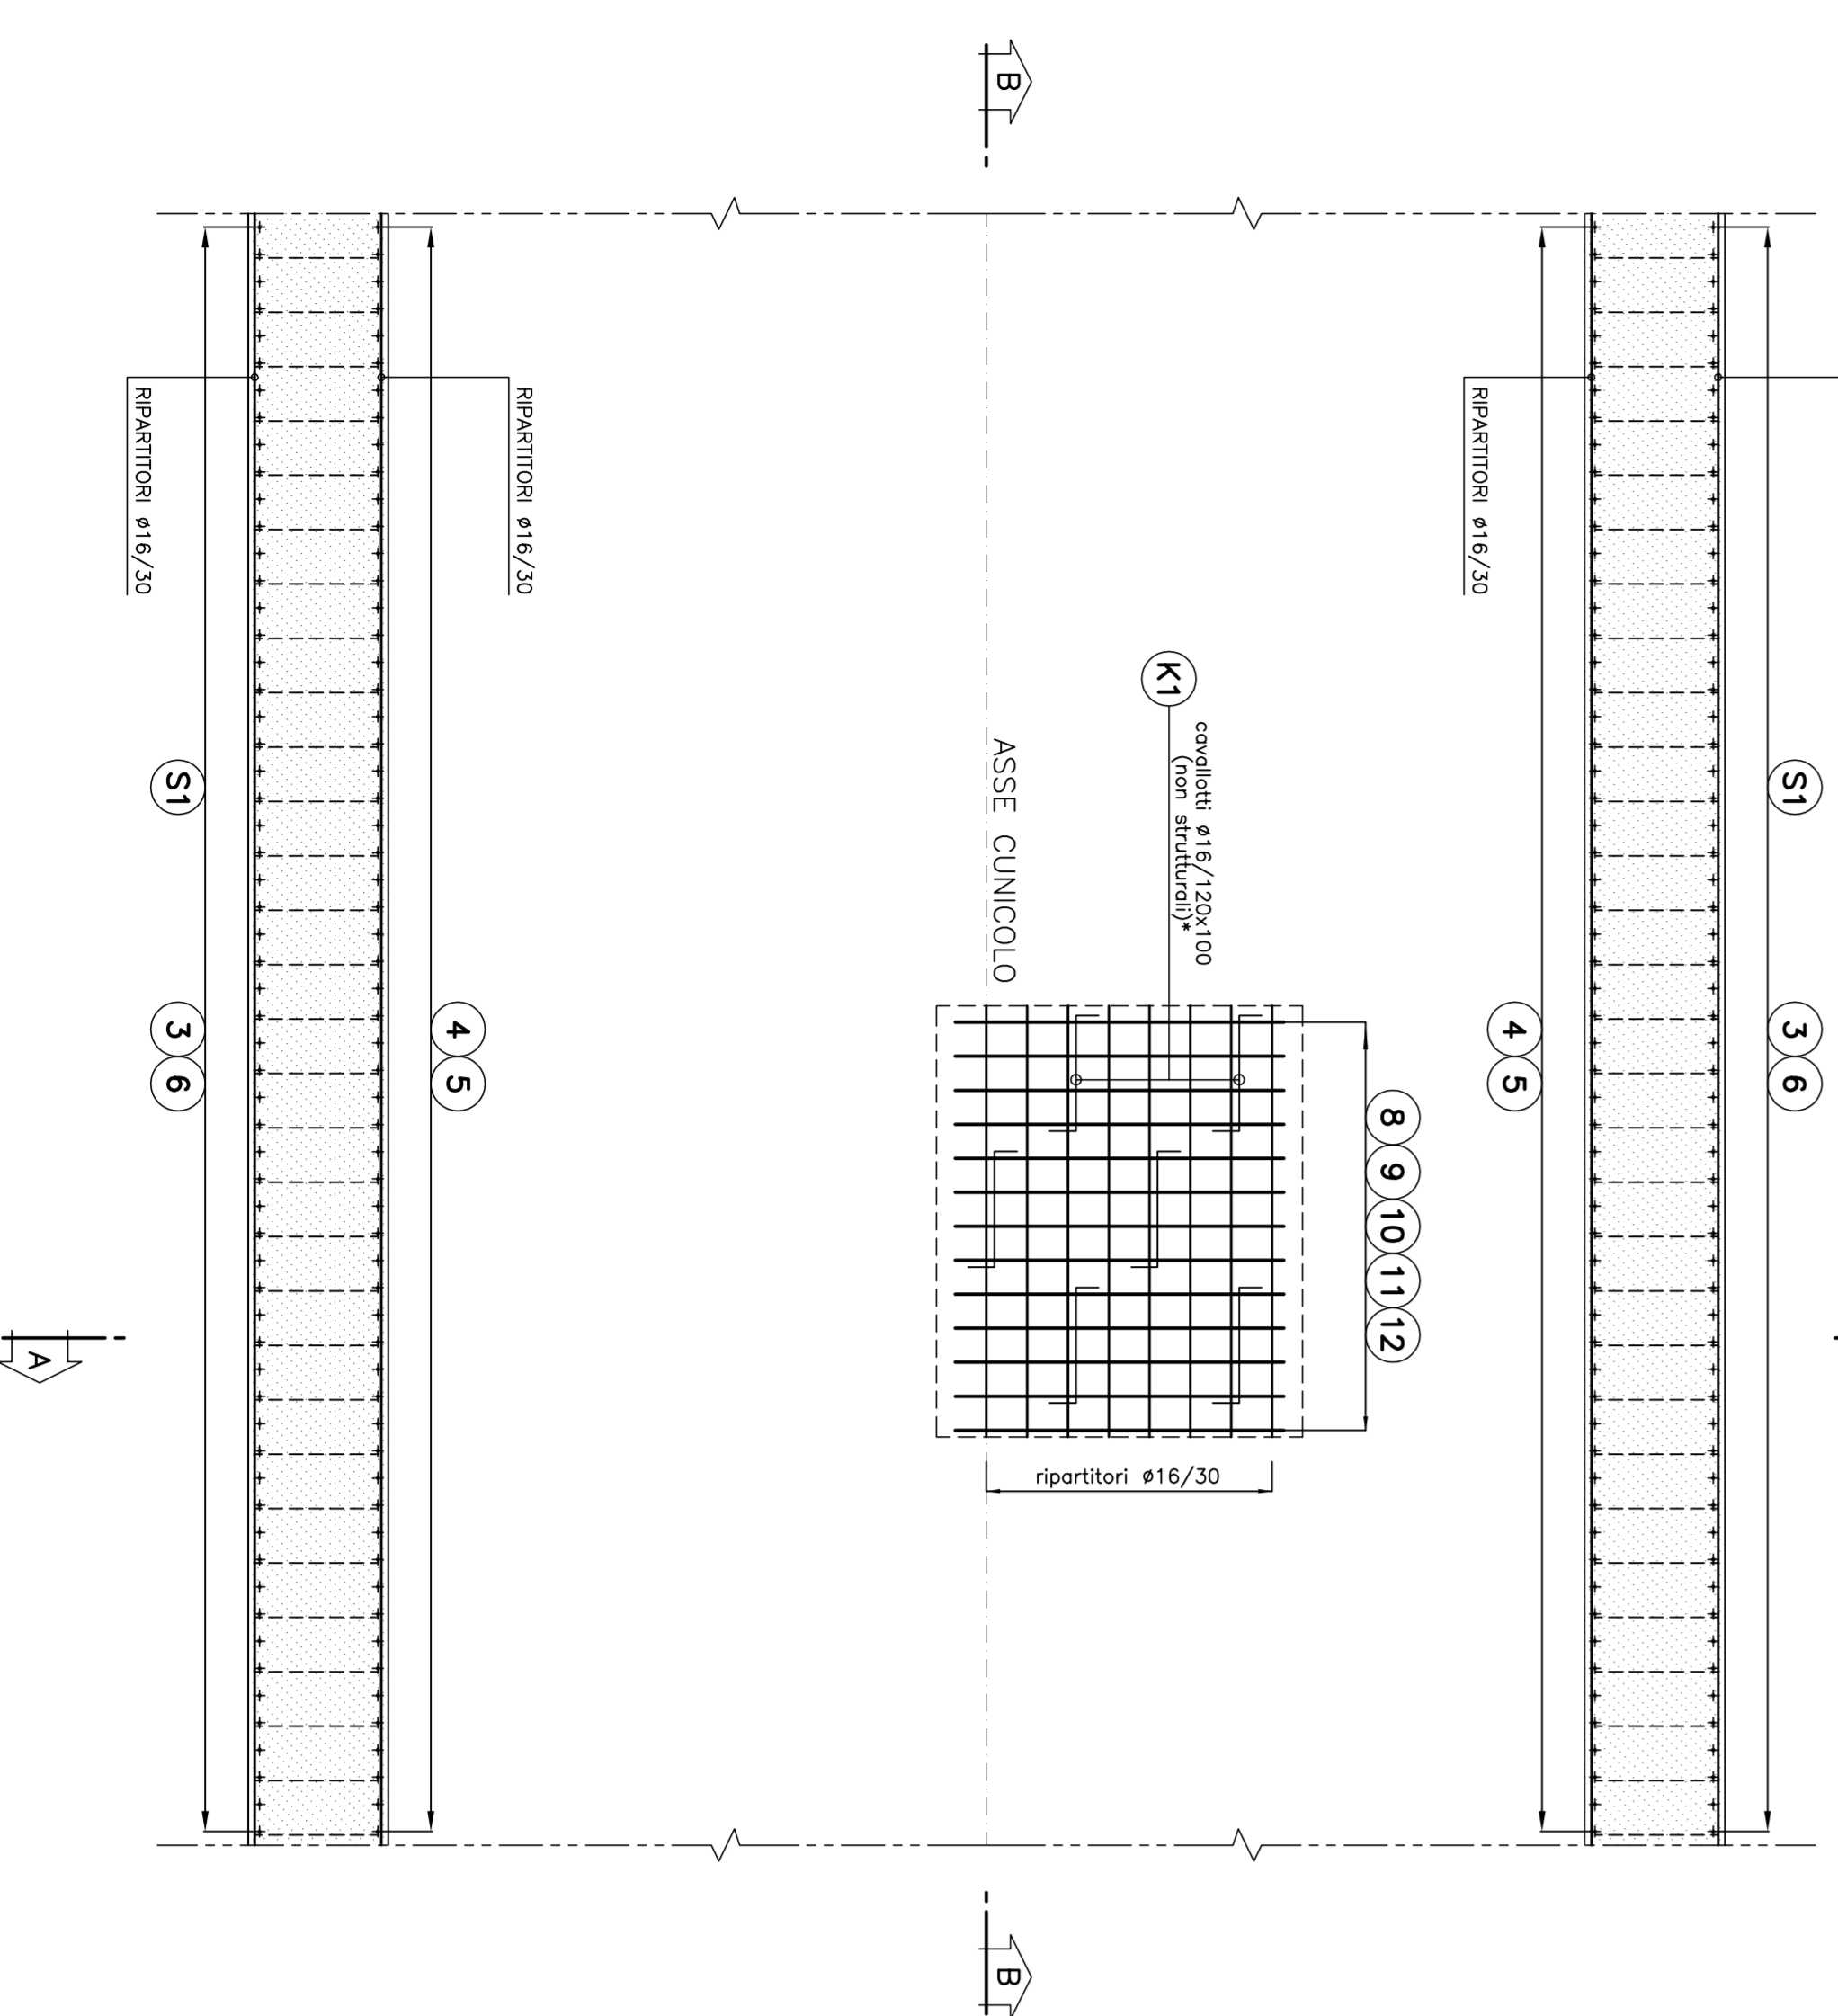


TABELLA MATERIALI

ACCIAIO ARMATURE	R400
COPRIFERRO	(vedi calcolo)
NOTA:	PER TUTTO QUANTO NON INDICATO SI FA RIFERIMENTO AL CAPITOLATO
	OPERE CIVILI
	- EDIFICIO DI PRESTABILIZIONE, TIPORE DI LAMA - CARATTERISTICO DEI MATERIALI
	- NOTE (Codici 051-00-CV-TI-000000-000)
	- PER TUTTI I DETTAGLI DIVERGENTI/ALTERNATIVE SI VEDA L'ALBERGO RELATIVO
LEGENDA	
- P.C.	PANO DEI CENTRI
- O.P.	QUOTA PROGETTO
- P.S.	PANO DI SCAMO
NOTA	
	I CALALOTTI NON SONO DA CONSIDERARSI STRUTTURALI E POSSONO ESSERE EVENTUALMENTE SOSTITUITI CON ELEMENTI ALTERNATIVI

ATA SPREQUANZA

GENERAL CONTRACTOR

INFRASTRUTTURE FERROVIARIE STRATEGICHE DEFINITE DALLA LEGGE OBBIETTIVO N.443/01 TRATTA A V.A.C. TERZO VALICO DEI GIOVI PROGETTO ESECUTIVO

Galleria Naturale Finestra Castagnola Sezione Tipo C4 con puntone

PROGETTISTA	REDAZIONE	VERIFICA	APPROVAZIONE
[Signature]	[Signature]	[Signature]	[Signature]

PROGETTISTA	REDAZIONE	VERIFICA	APPROVAZIONE
[Signature]	[Signature]	[Signature]	[Signature]