




FASCIA DI RISPETTO
 ESPROPRIO DEFINITIVO
 ESPROPRIO TEMPORANEO

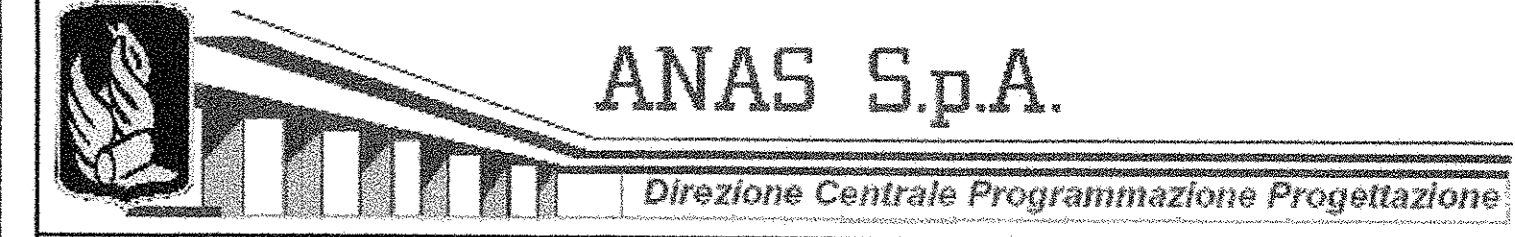

ANAS S.p.A.
 Direzione Centrale Programmazione Progettazione
 LAVORI DI COSTRUZIONE DELLA
 S.S.106 JONICA (E90) - CAT. B -
 MEGALOTTO 9
 DALLO SVINCOLO AEROPORTO S. ANNA (KM 235+800)
 A MANDATORICCIO (KM 306+000)

PROGETTO PRELIMINARE - STUDIO DI IMPATTO AMBIENTALE

| | |
|---|---|
| GRUPPO DI PROGETTAZIONE ANAS RESPONSABILE DI SETTORE Dott. Arch. Giuseppe Barilà RESPONSABILE DI ITINERARIO Dott. Ing. Giulio Petrizzelli RESPONSABILI TECNICI Dott. Ing. Domenico Cimino Tracciati Dott. Ing. Marco Mancino Geotecnico Dott. Ing. Fulvio M. Soccodato Idraulico Dott. Ing. Davide Di Pietro Strutture Dott. Geol. Stefano Saragetti Geologia Dott. Arch. Barbara Bianchini Ambientale Dott. Ing. Francesco Bezi Impianti Geom. Andrea F. Furian Computi | PROGETTISTA: Dott. Ing. ANTONIO VALENTE Ordine degli Ingegneri di Roma n° 20739 |
| ASSISTENZA ALLA PROGETTAZIONE | |
| RTI: PROGER SpA VIA Ingegneria Srl D'APPOLONIA SpA DE.MA.CO Srl | |
| 22 LUG. 2005 0 0 4 0 4 3 | |

| | | |
|---|--|--------------------|
| Il Responsabile dello Studio di Impatto Ambientale Dott. Arch. Barbara Bianchini Ord. Arch. Roma e Prov. N. 14321 | VISTO IL RESP. DEL PROCEDIMENTO Dott. Arch. GIUSEPPE BARILÀ | DATA PROTOCOLLO |
|---|--|--------------------|

PROGETTO PRELIMINARE
 PLANIMETRIE CATASTALI
 CON FASCIA DI RISPETTO

| CODICE PROGETTO | CODICE FILE | TITOLO | REVISIONE | FOGLIO | SCALA |
|-----------------|-----------------------------------|----------|---------------|------------------|------------------|
| L07161 P 0401 | T00_ES00_ESP_PC09_B.DWG | | B | 09030 | 1:2000 |
| D | | | | | |
| C | | | | | |
| B | Modificato secondo controllo ANAS | Mag-2004 | Ing. Franchin | Ing. Petrizzelli | Ing. Petrizzelli |
| A | Emissione | Giù-2004 | Ing. Franchin | Ing. Petrizzelli | Ing. Petrizzelli |
| REV. | DESCRIZIONE | DATA | VERIFICATO | CONTROLLATO | APPROVATO |