




Recinzione






Cancello d'Accesso

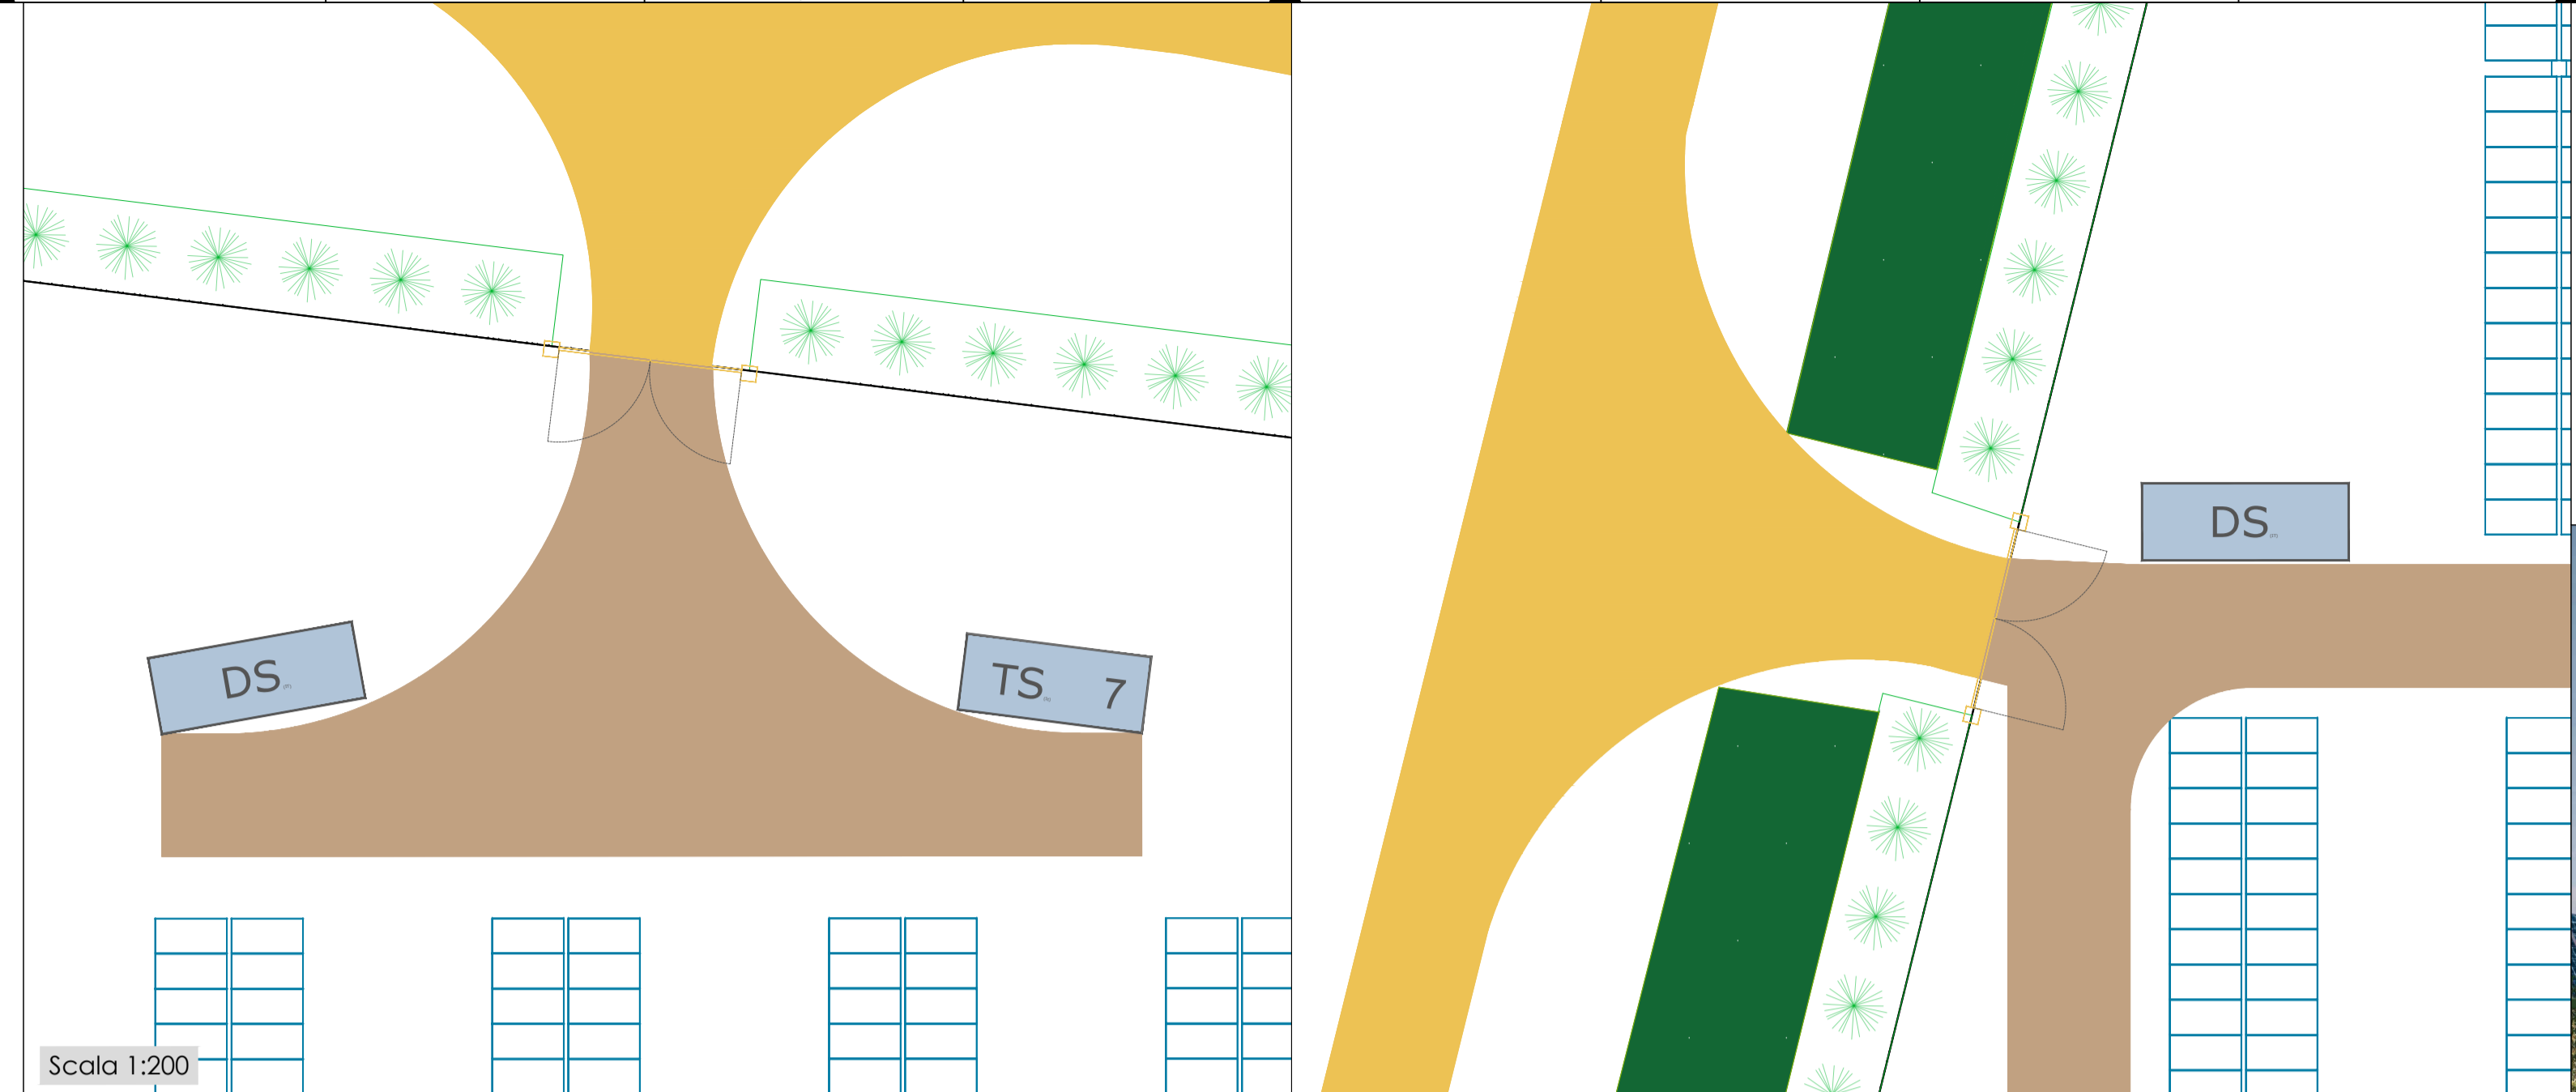

INGRESSO DELL'IMPIANTO

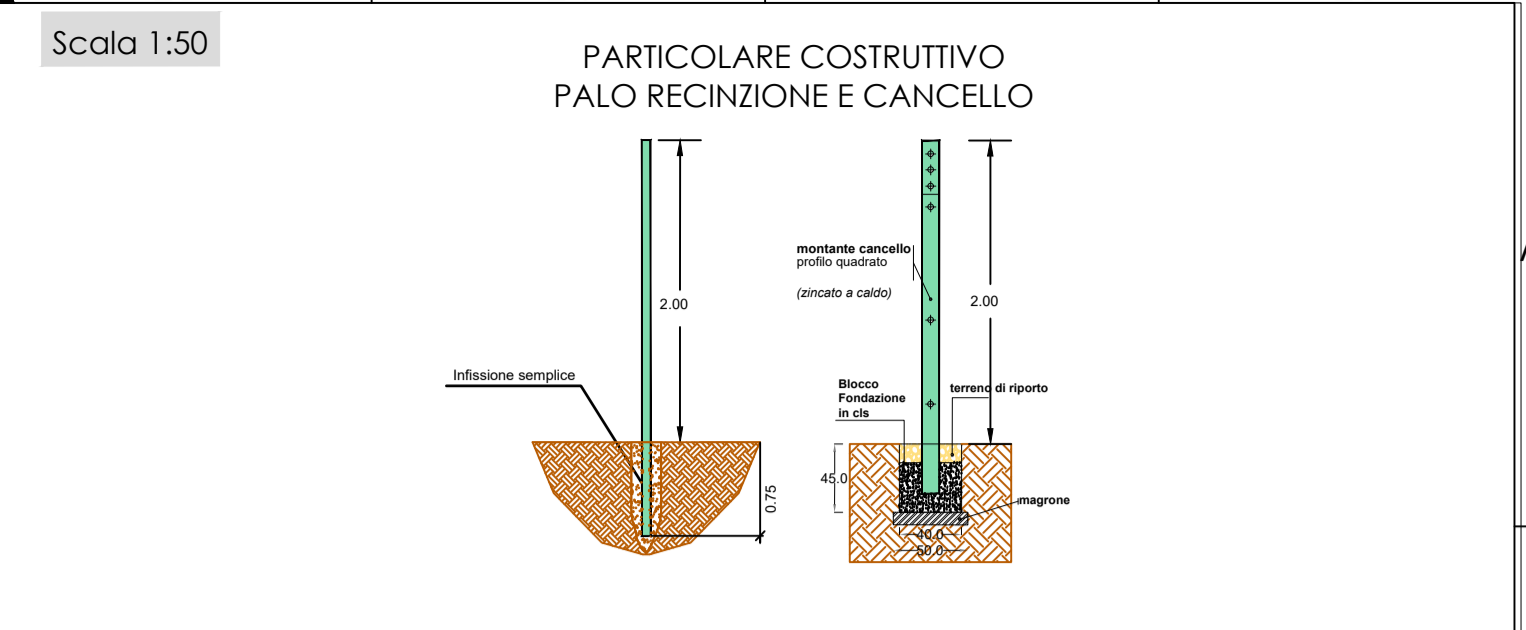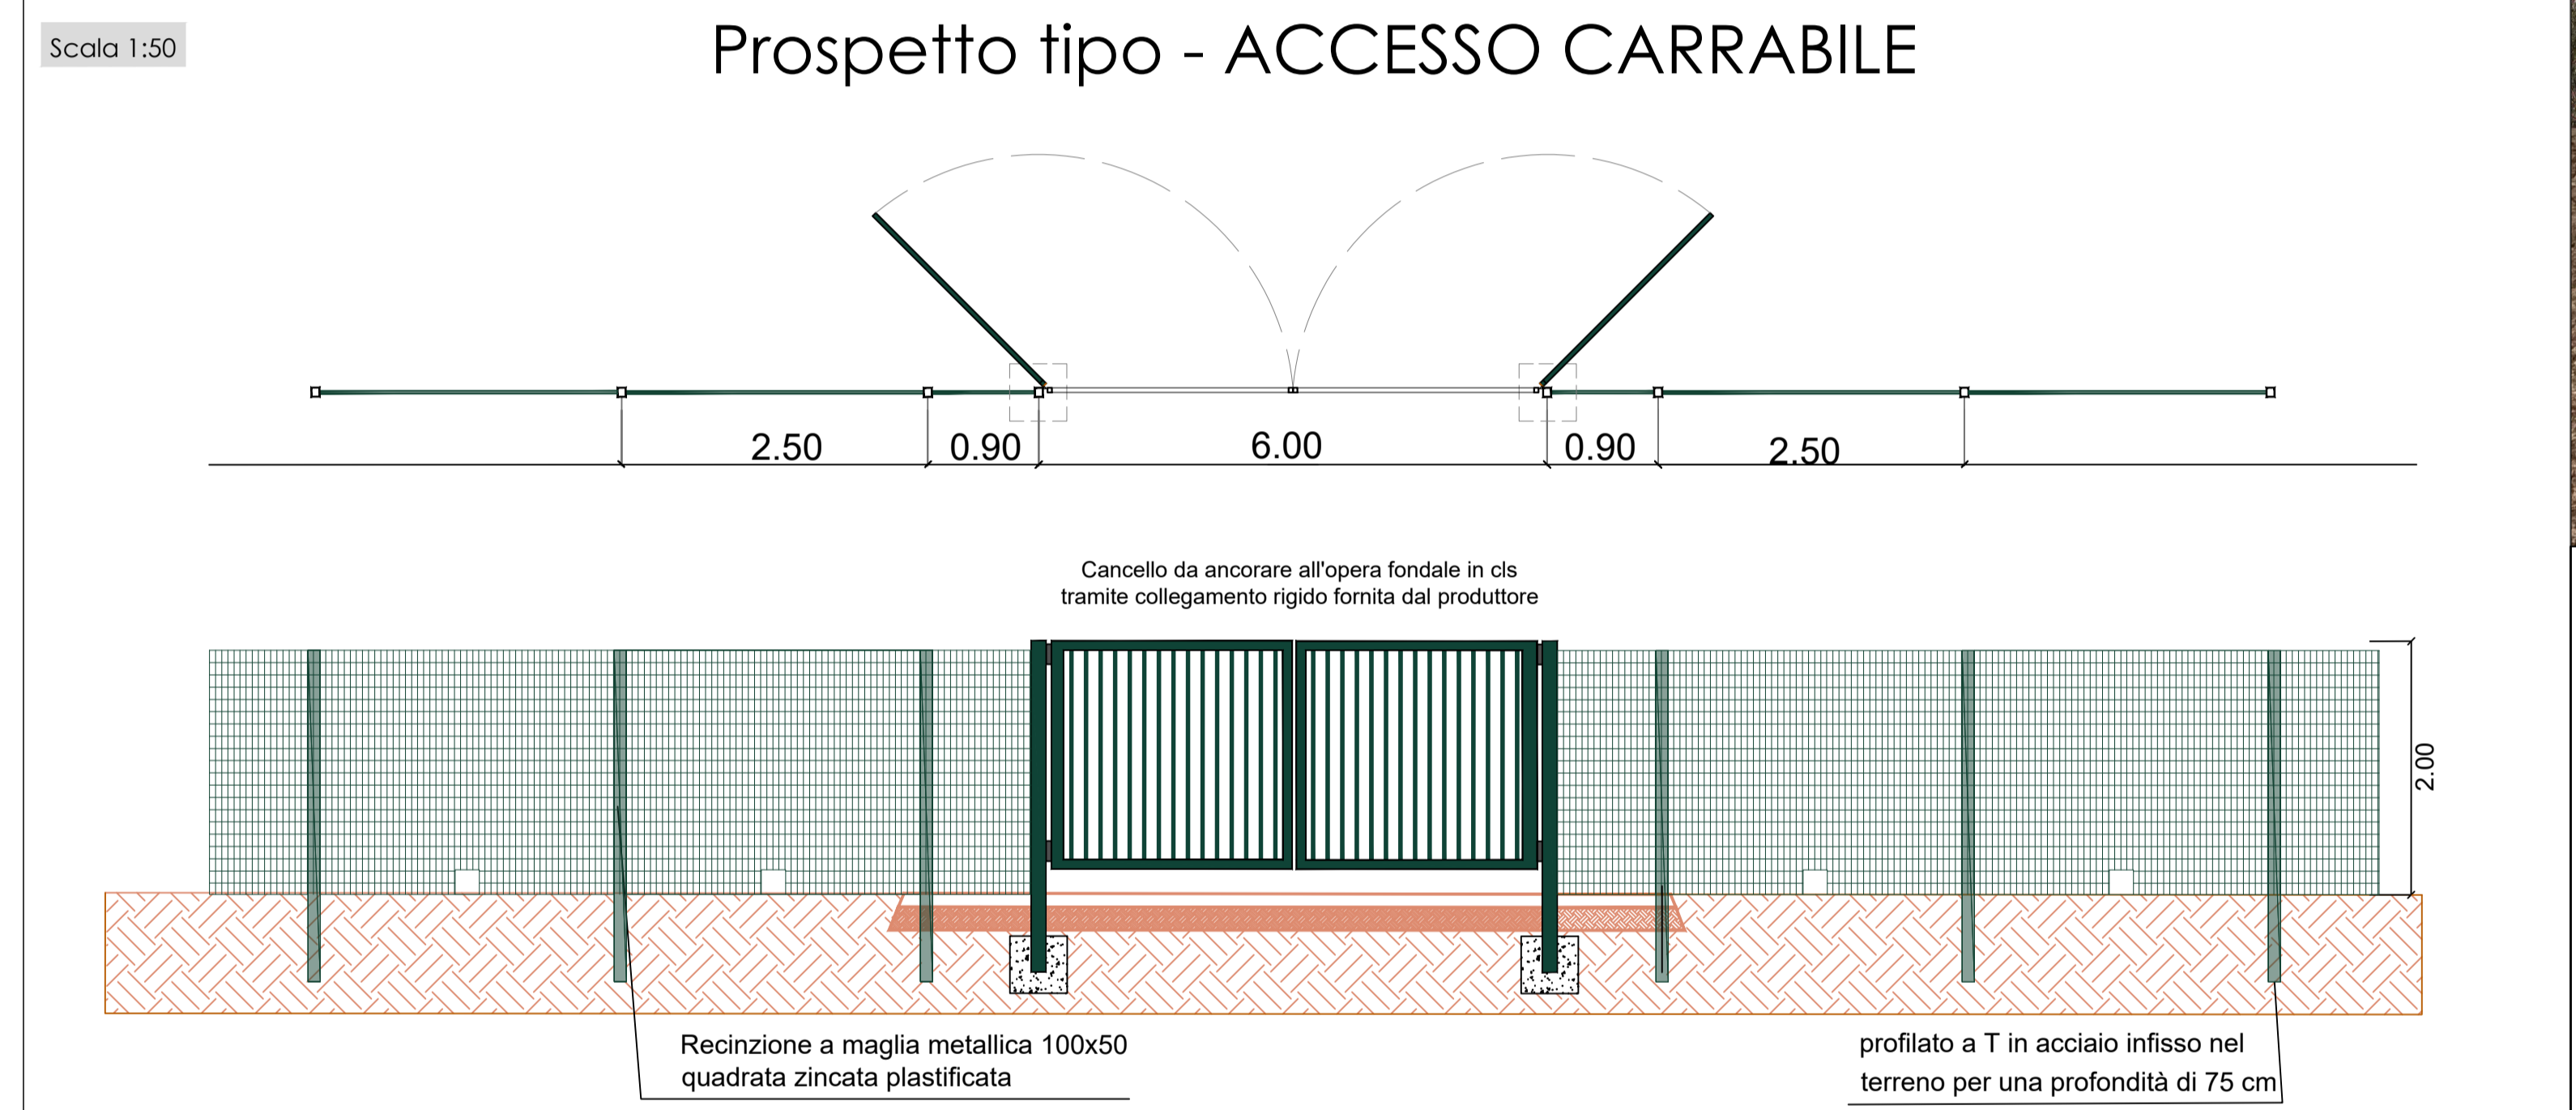

PARTICOLARE VIABILITA'

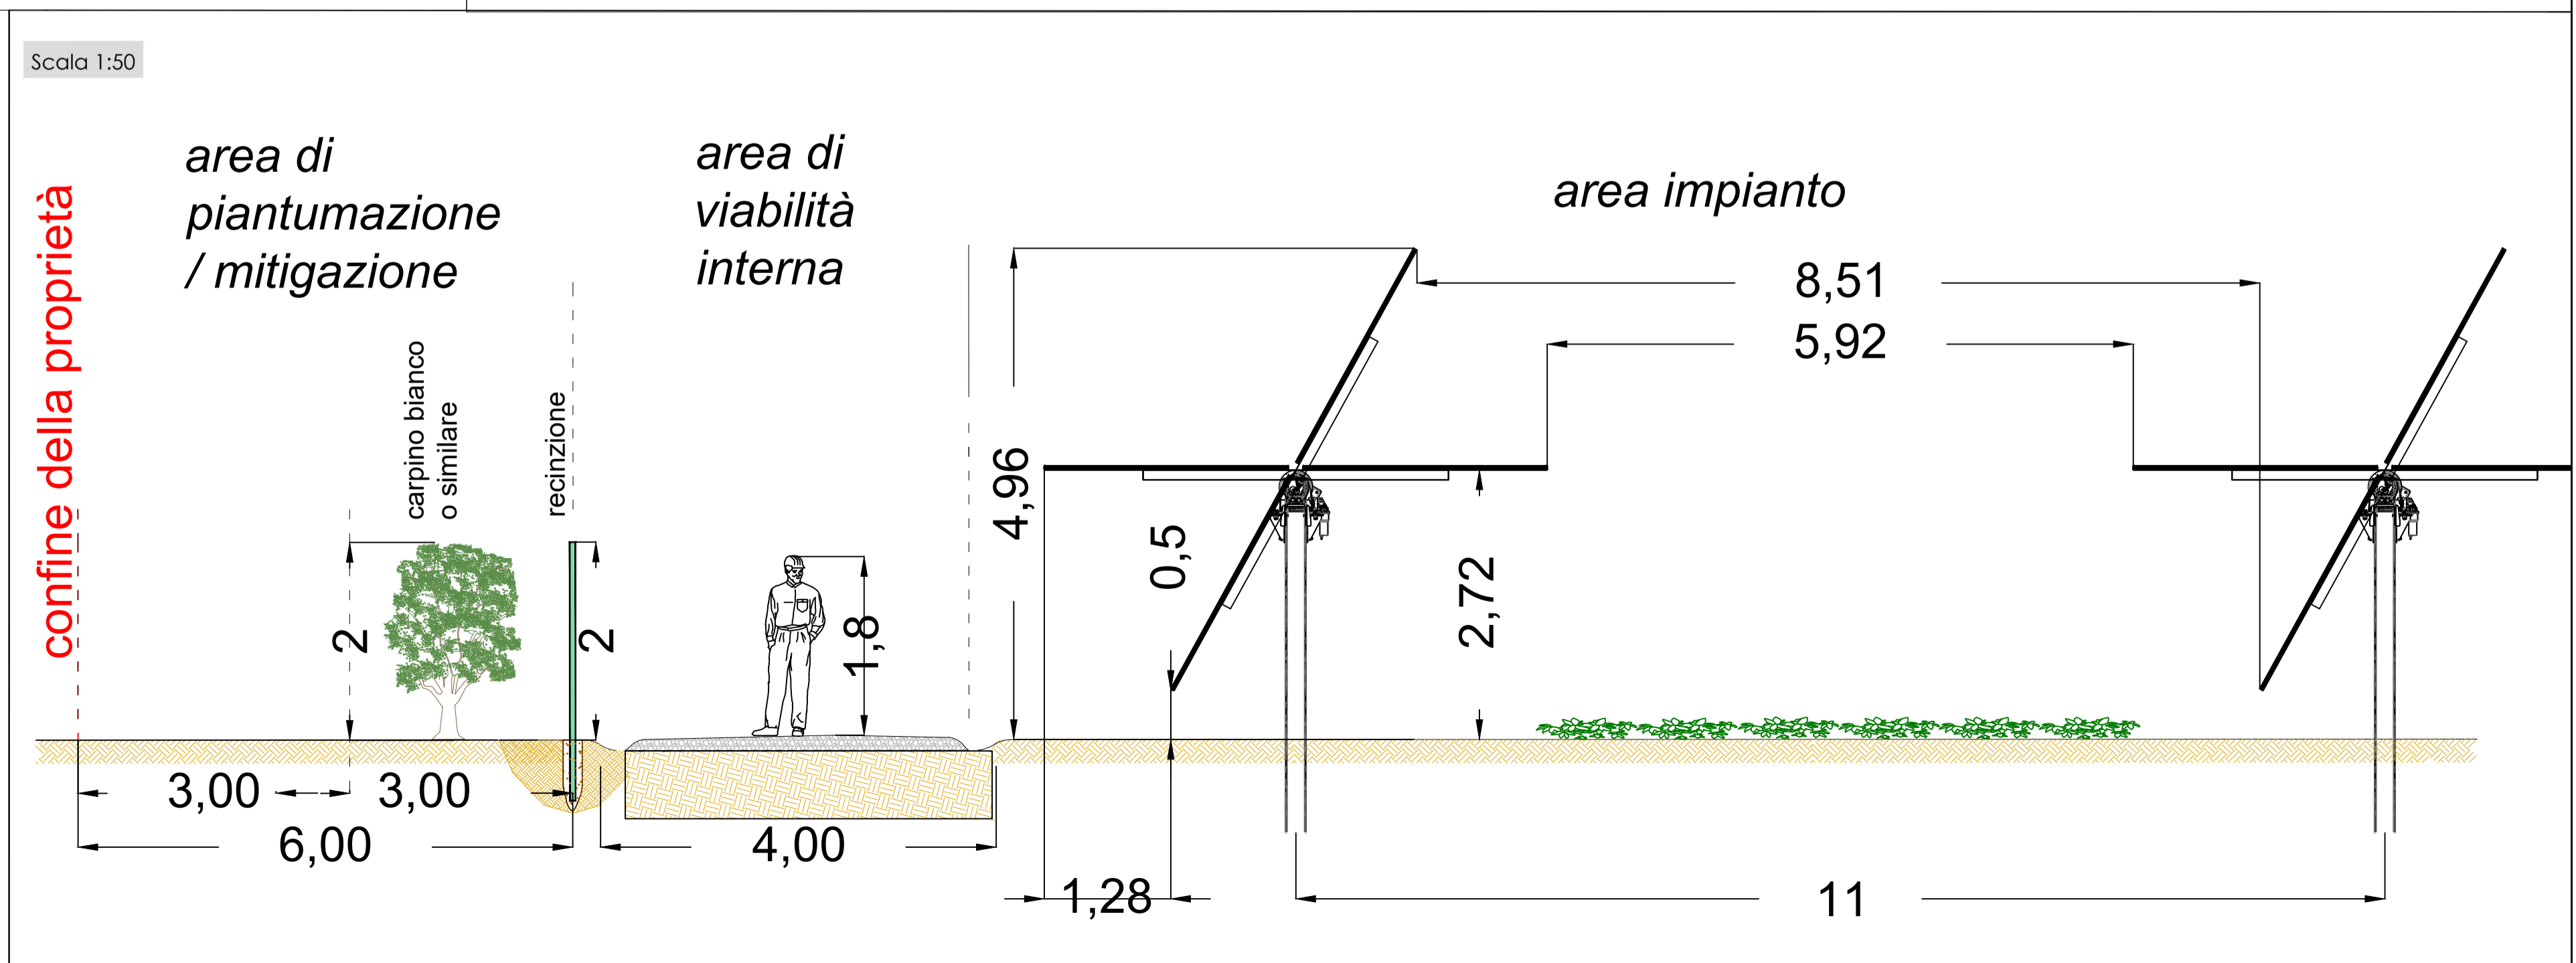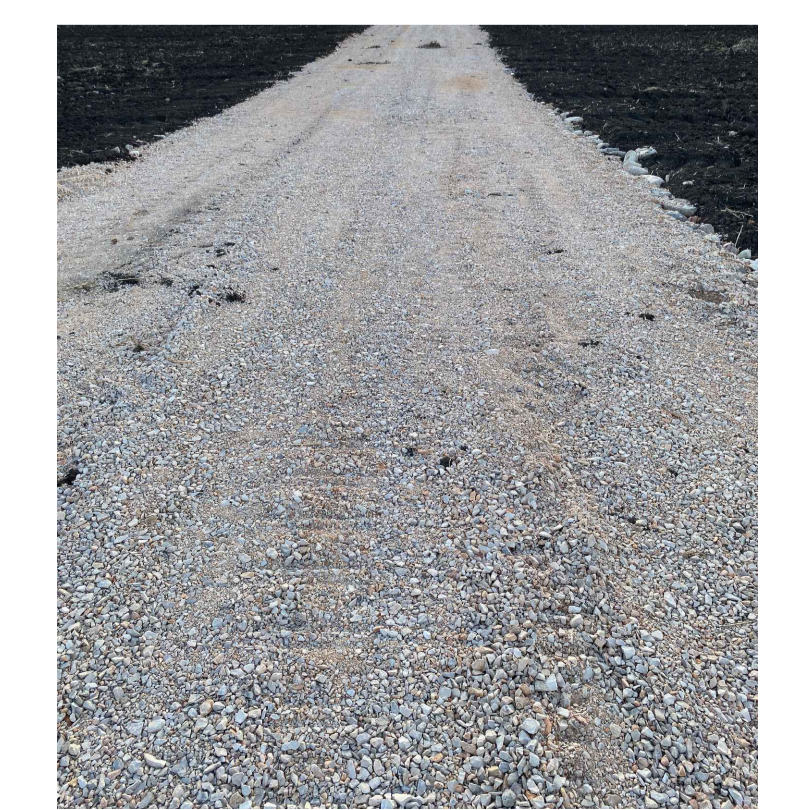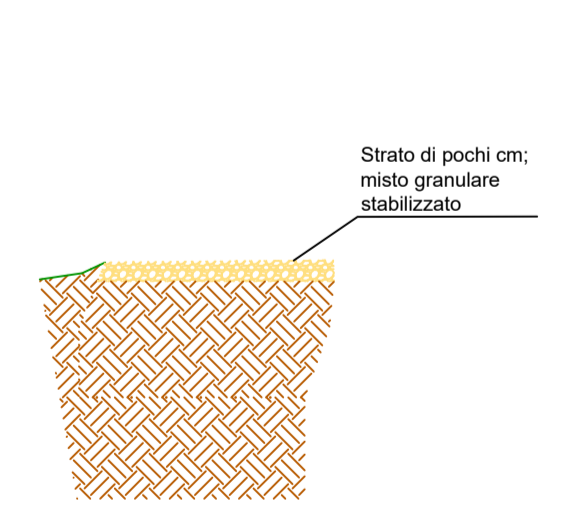

ORTA NOVA ASCOLI SATRIANO

PROGETTO AGROFOTOVOLTAICO ACCOPPIATO AD UN SISTEMA BESS E AD UN IMPIANTO DI PRODUZIONE DI IDROGENO VERDE

PROGETTO DEFINITIVO

CLIENTE/CUSTOMER
URBA-I 130108 S.R.L.
 Corso G. Giulini, 2
 20123 Milano (MI)



PROGETTISTA
studioTECNICO
 ing. Marco BALZANO
 Via Cancellotto, 03
 70125 Bari (BA)
 www.ingbalzano.com



Commissa/Work order
SV664
 Data/Date
12/10/2023

R04									
R03									
R02									
R01									
R00	12/10/2023	Prima Emissione		SDS	MBG	MBG			Revisone/Revision
REV	DATA	OGGETTO		DRAF.	CHECK.	ENDORS.			R00

Oggetto/Subjet
 Dettaglio Viabilità, Accessi e Recinzione
LY.02

Note
 AgroPV - San Marco
 70,4 MWn - 85,3944 MWp