

NORD  
0°  
N-E  
E  
S-E  
S  
S-O  
O  
N-O




41.258369° N  
15.618153° E  
UTM-WGS 1984 datum,  
Zone 33 North, Meter

**LEGENDA LINEE E FASCE**

- RECINZIONE
- VIABILITA' INTERNA

**LEGENDA ELEMENTI**

- 🚪 CANCELLO DI ACCESSO
- 📡 PALO ILLUMINAZIONE
- 📷 CAMERA
- 📷 CAMERA TERMICA

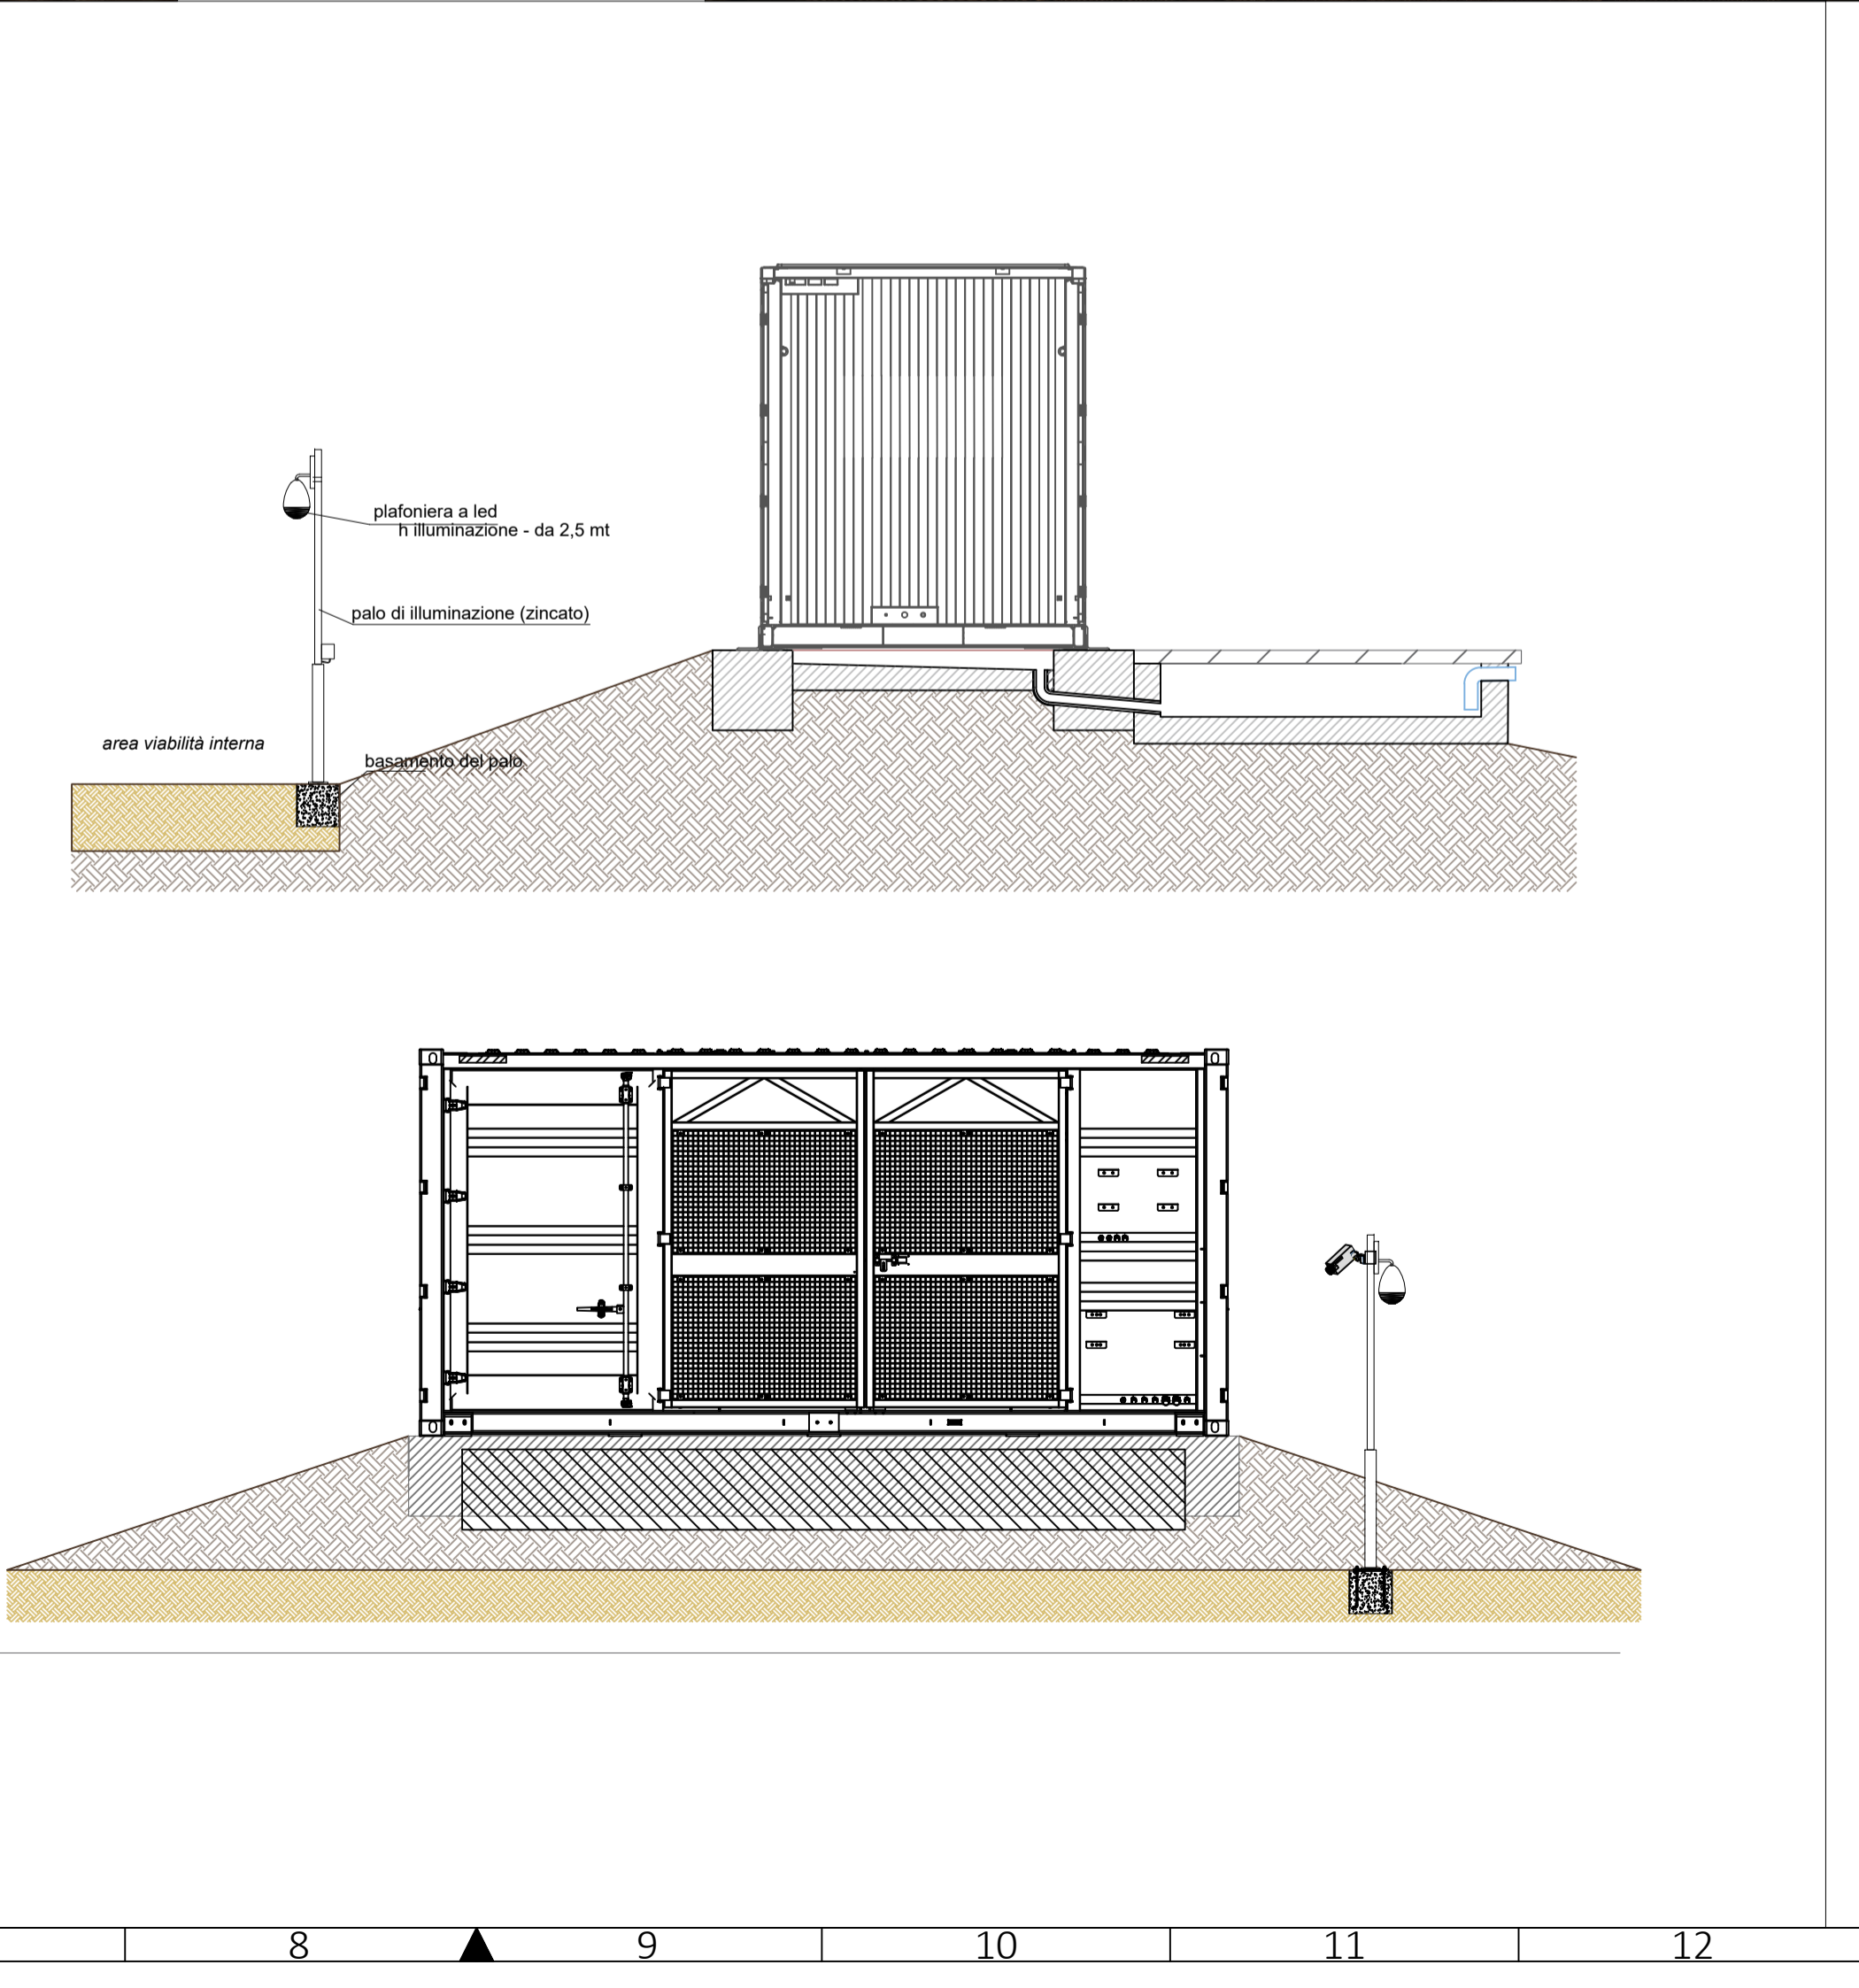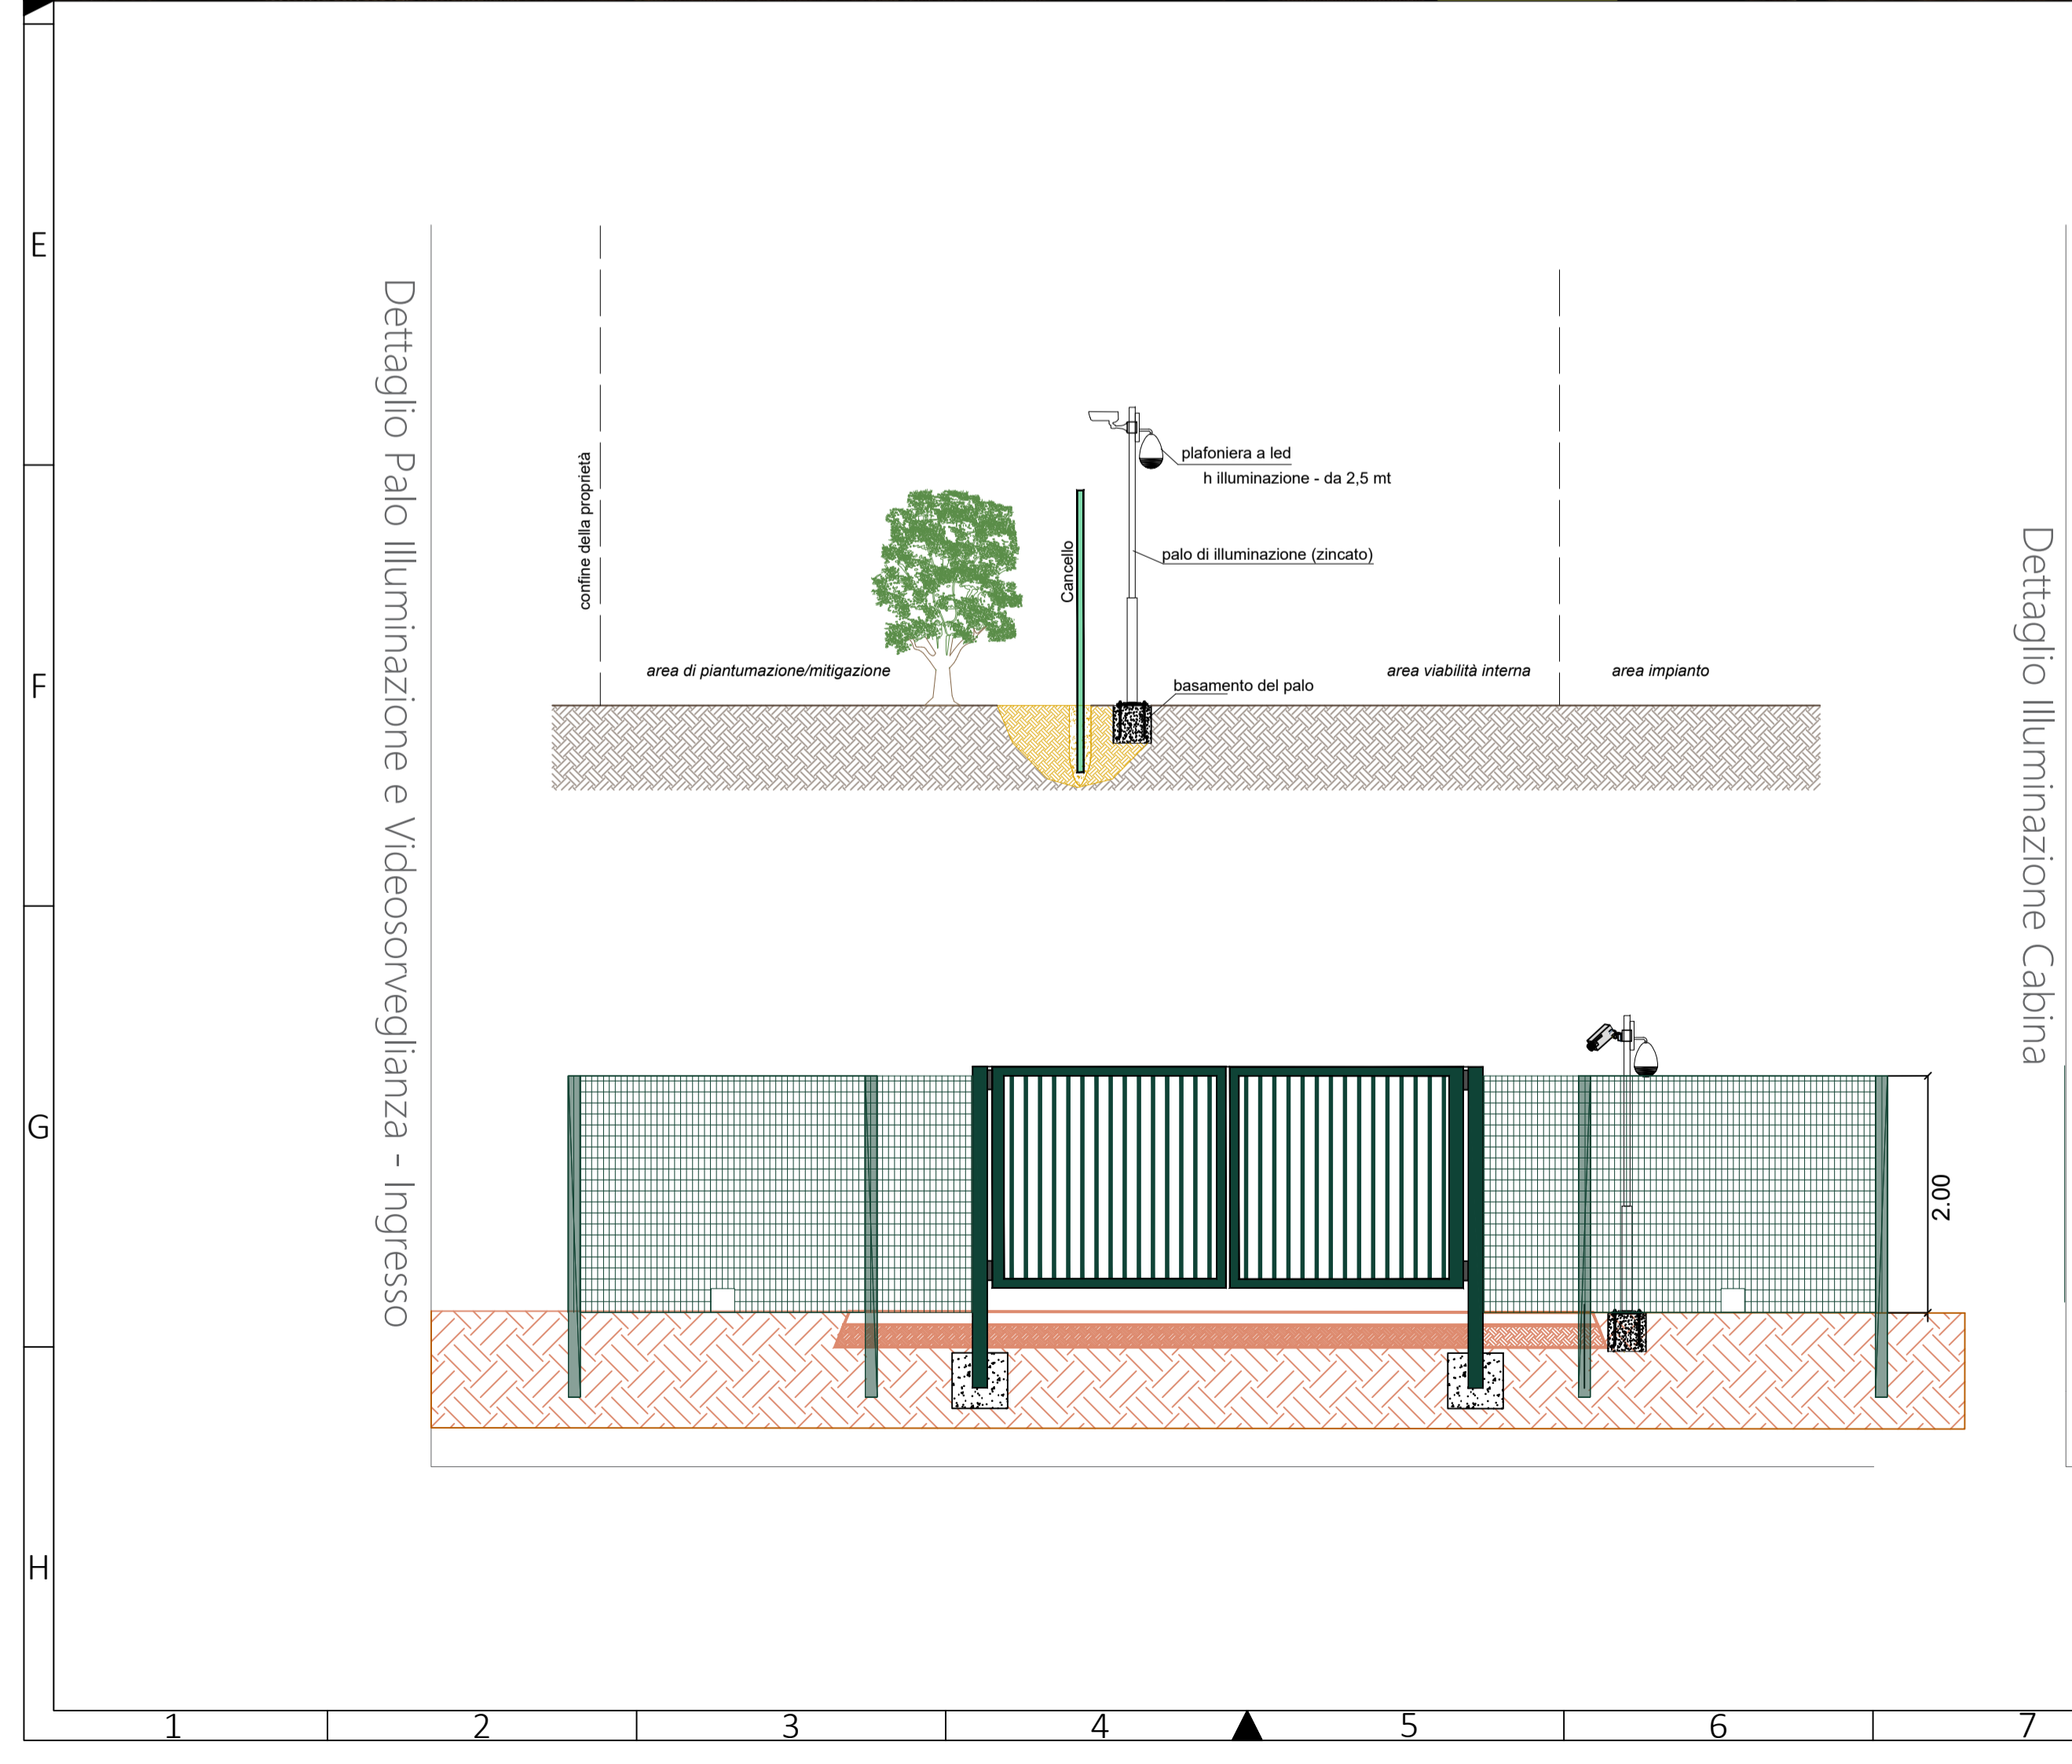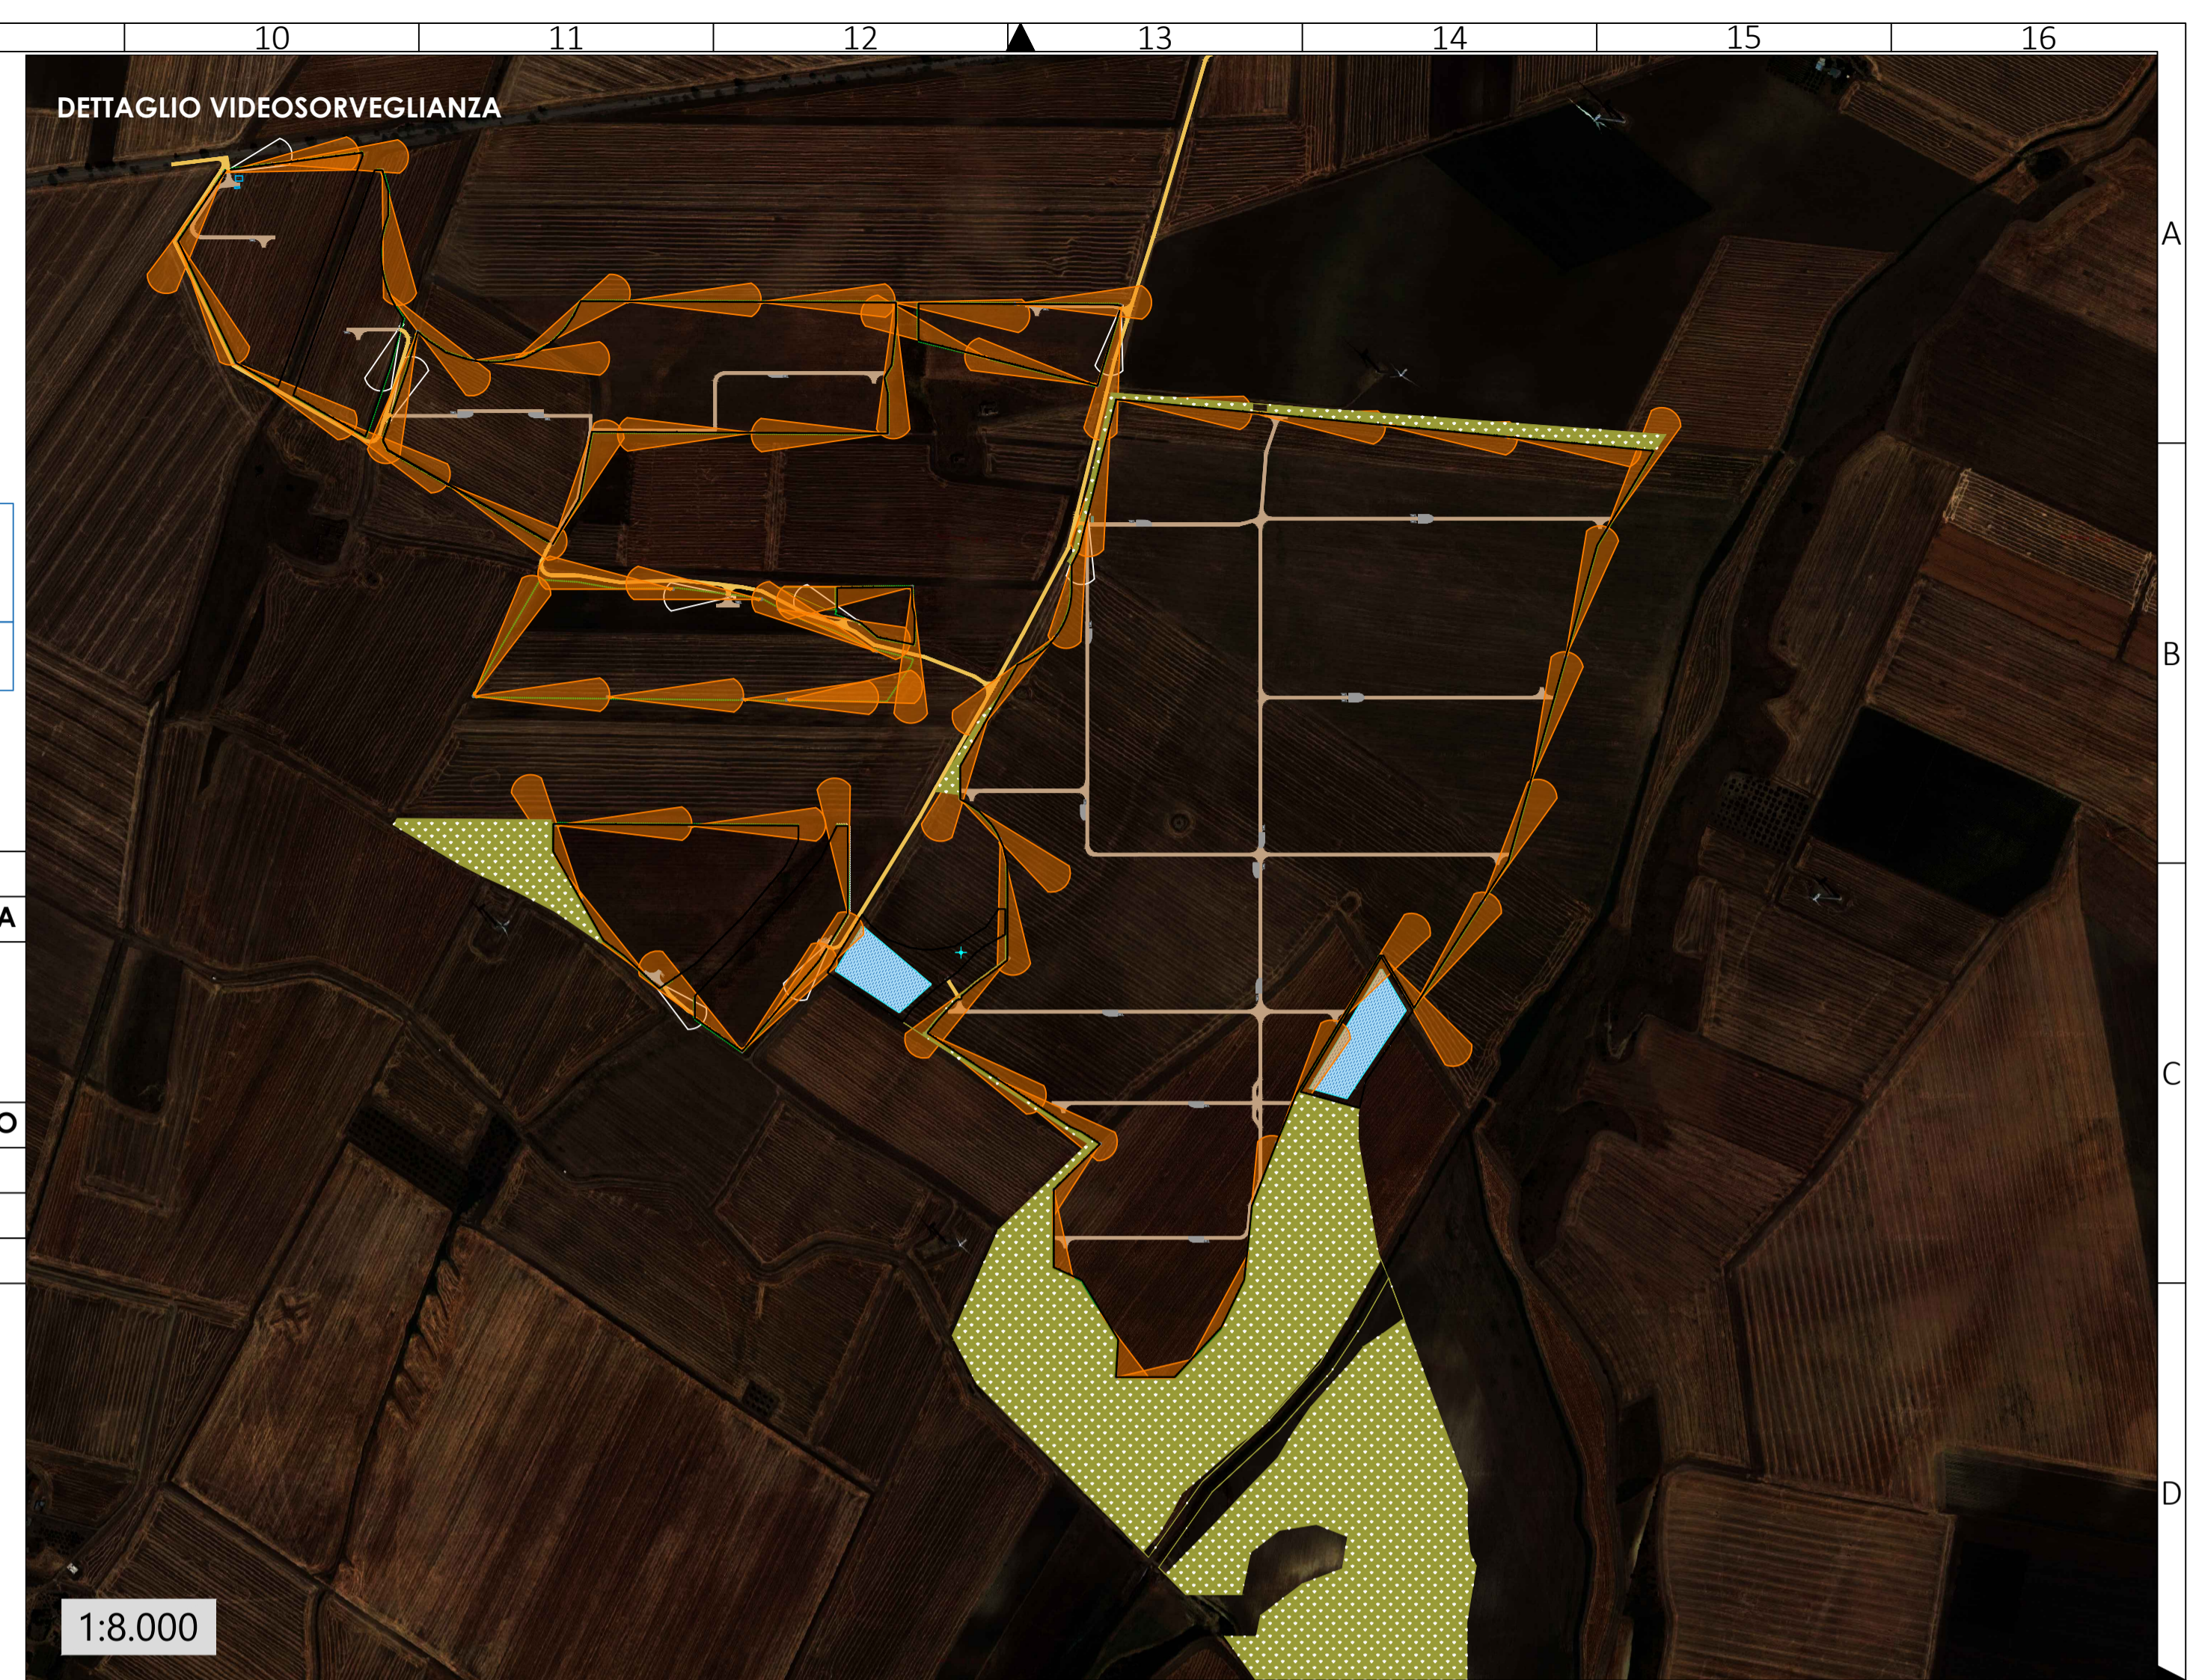

## ORTA NOVA ASCOLI SATRIANO

### PROGETTO AGROFOTOVOLTAICO ACCOPPIATO AD UN SISTEMA BESS E AD UN IMPIANTO DI PRODUZIONE DI IDROGENO VERDE

### PROGETTO DEFINITIVO

**CLIENTE/CUSTOMER**

**URBA-I 130108 S.R.L.**

Corso G. Giulini, 2  
20123 Milano (MI)

**PROGETTISTA**

**studioTECNICO**  
ing. Marco BALZANO  
Via Cancellotto, 03  
70125 Bari (BA)  
www.ingbalzano.com

**Septem**  
SEPTEM S.r.l.  
Via Cancellotto, 03 | 70125 Bari  
info@septemenergy.com

Commissa/Work order  
SV664  
Data/Date  
12/10/2023  
Scala/Scale  
-  
Revisione/Revision  
R00  
Oggetto/Subject  
Layout Illuminazione e Videosorveglianza  
**LY.03**

**Note**

AgroPV - San Marco  
70,4 MWn - 85,3944 MWp

Di adozioni e tutte le informazioni contenute nel presente documento sono di proprietà esclusiva del progettista e non possono essere riprodotte, divulgate o comunque utilizzate senza la sua preventiva autorizzazione scritta. The Documents and all technical information contained in this document is the exclusive property of Ing. Marco G. Balzano and may neither be used nor disclosed without its prior written consent. (art. 2373 c.c.)