






CABINA DI SEZIONAMENTO

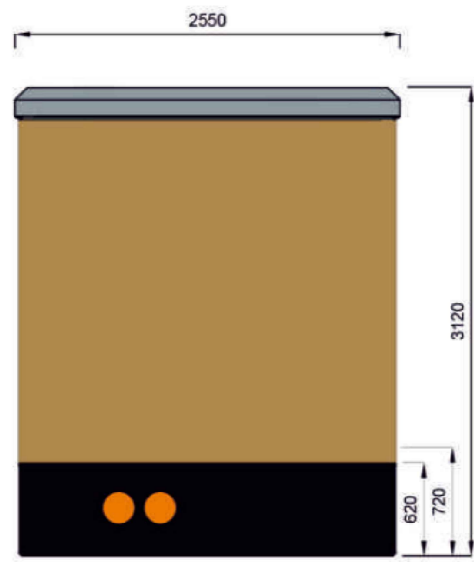

Vista Laterale


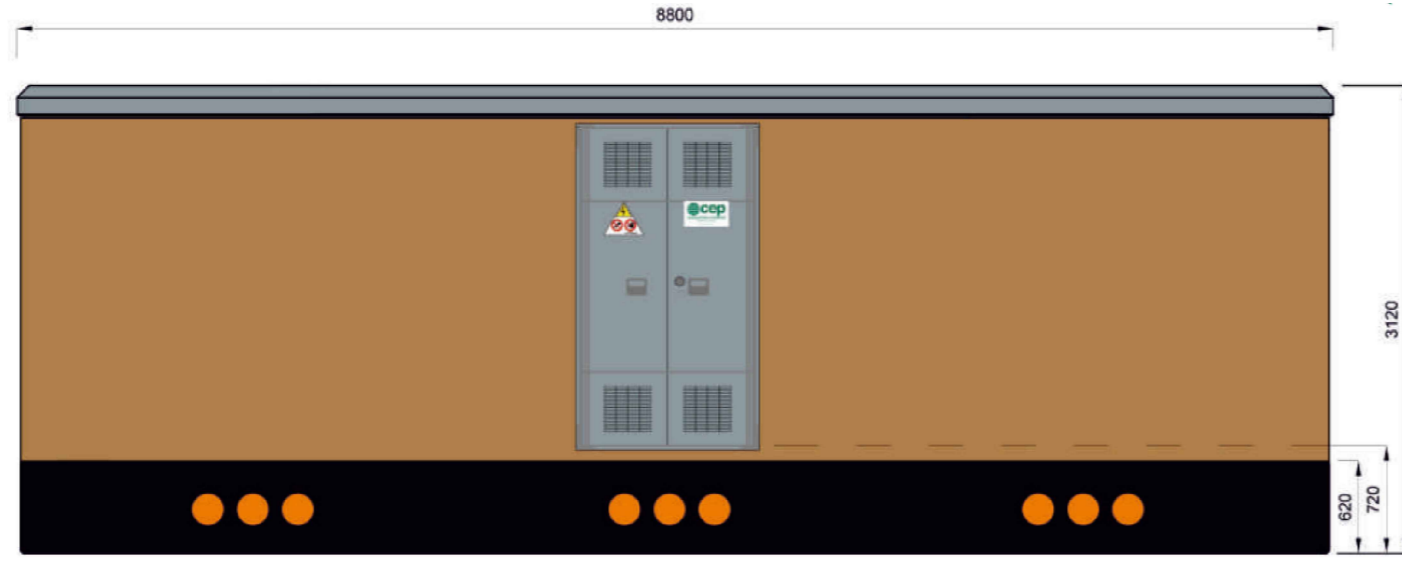


Vista Frontale

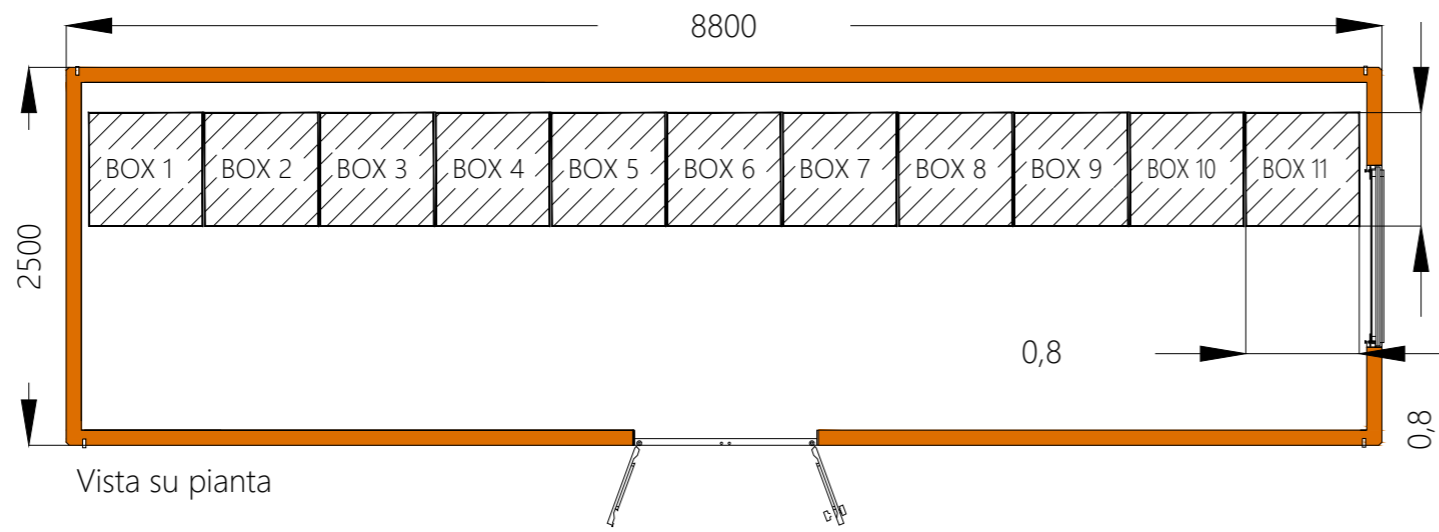
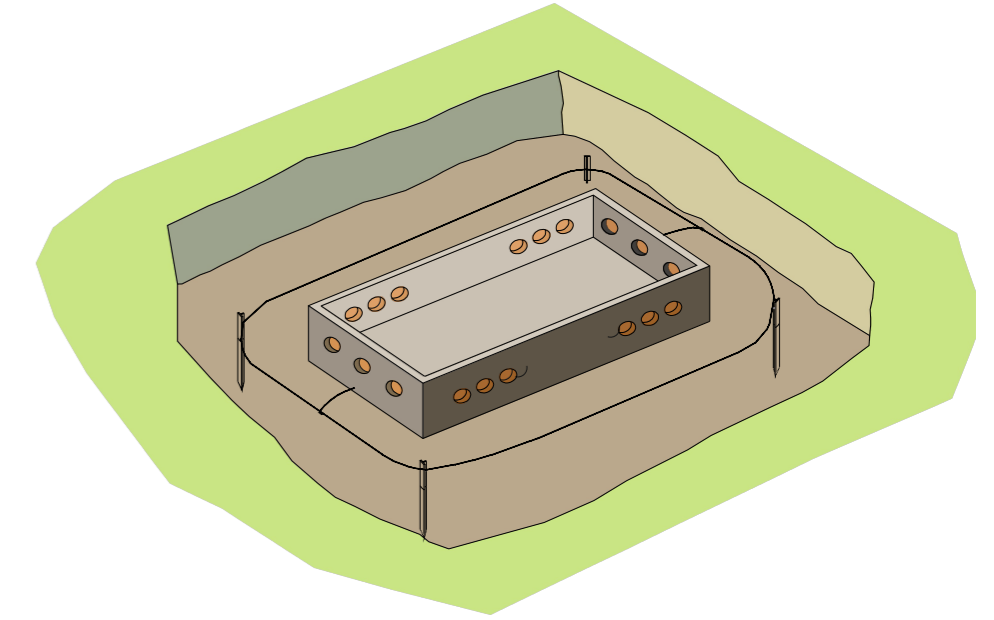
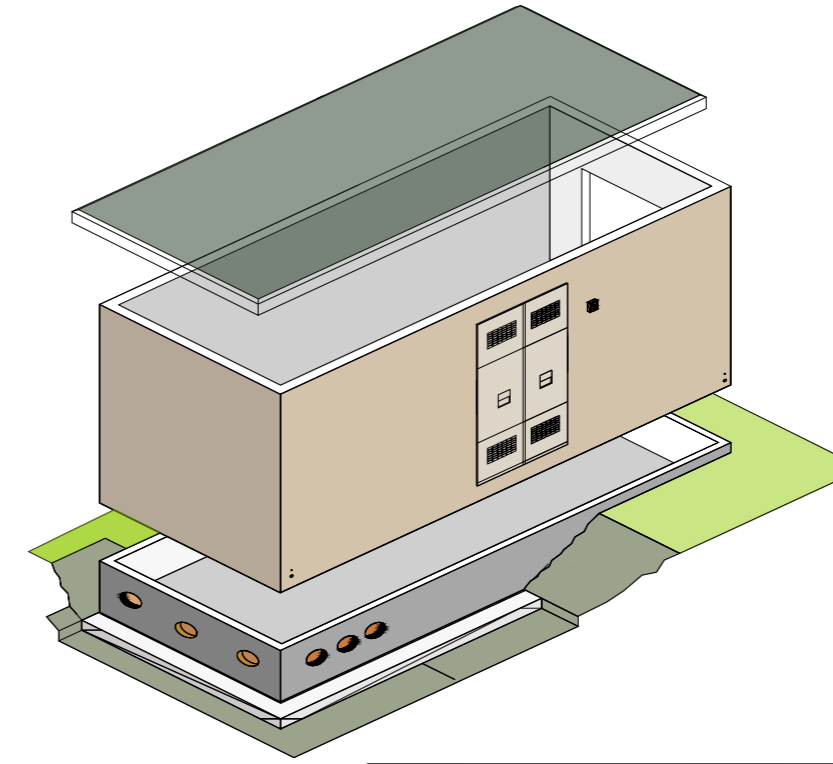


Vista su pianta


CABINA AUSILIARE

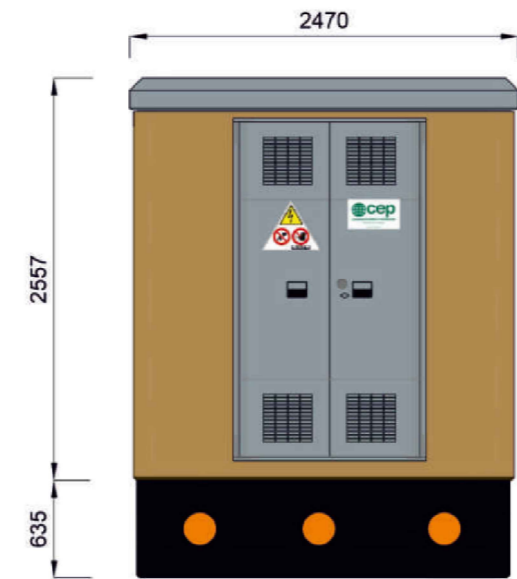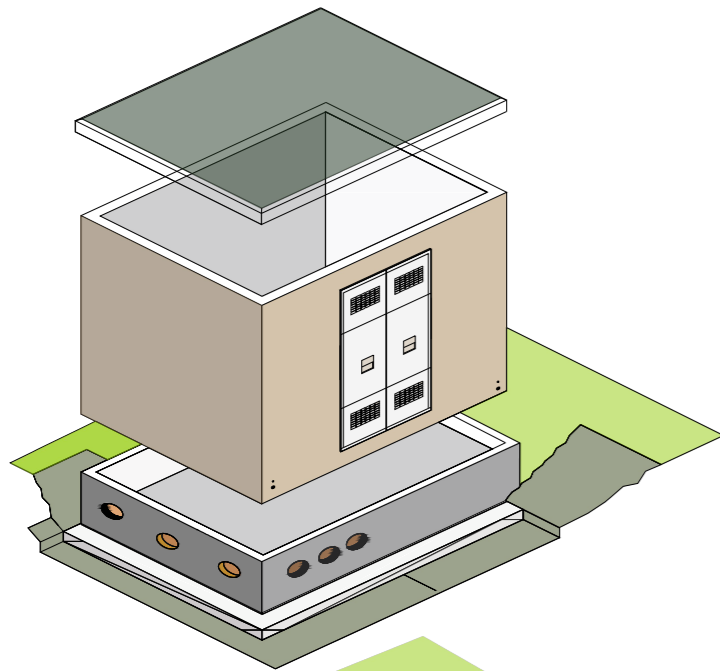

Vista Frontale

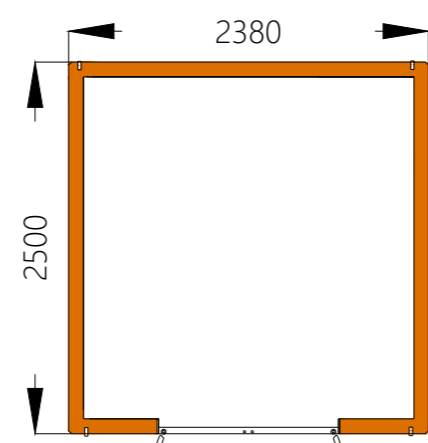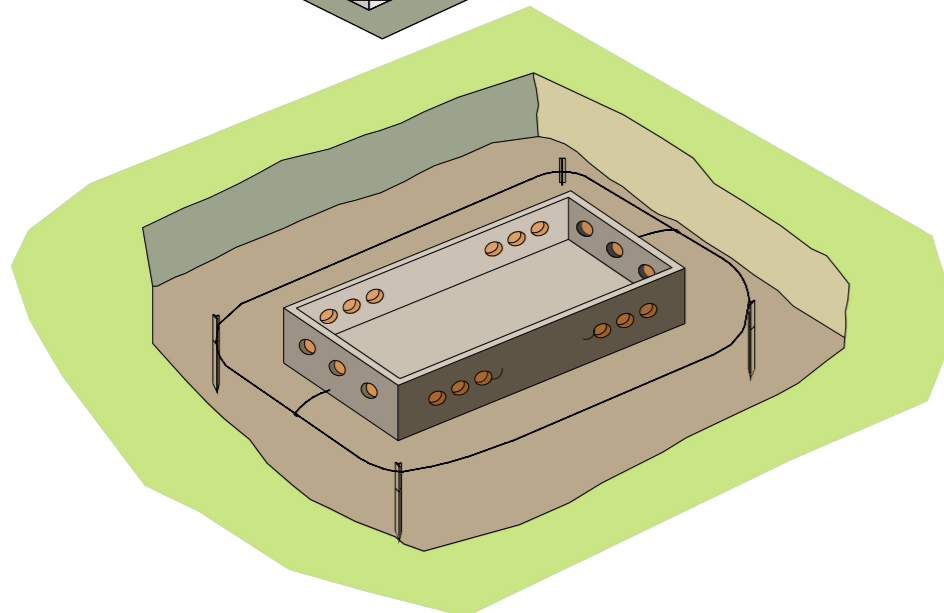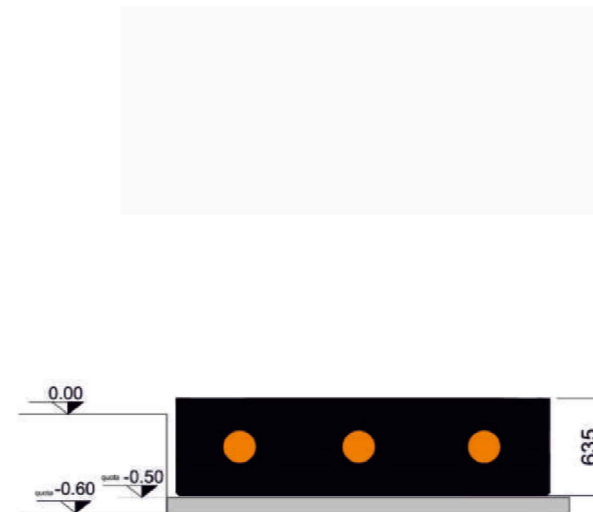

Vista su pianta

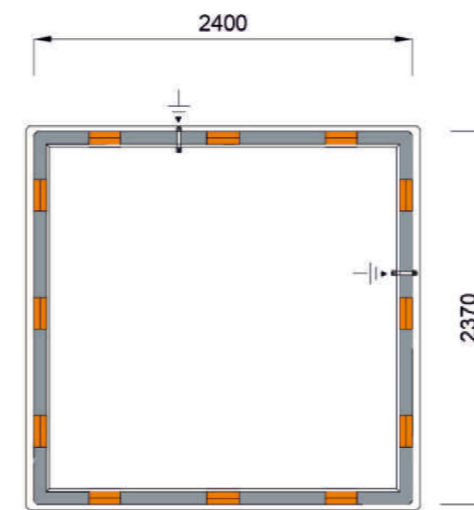

Vista su pianta vasca

ORTA NOVA ASCOLI SATRIANO

PROGETTO AGROFOTOVOLTAICO ACCOPPIATO AD UN SISTEMA BESS E AD UN IMPIANTO DI PRODUZIONE DI IDROGENO VERDE

PROGETTO DEFINITIVO

CLIENTE/CUSTOMER

URBA-I 130108 S.R.L.

Corso G. Giulini, 2
20123 Milano (MI)



PROGETTISTA

studioTECNICO
ing. Marco BALZANO
Via Cancellotto, 03
70125 Bari (BA)
studiotecnico@ingbalzano.com
www.ingbalzano.com
Ordine degli Ingegneri della Provincia di Bari n.9341
Professionista Antincendio
Consulente Tecnico d'Ufficio (CTU) Tribunale Bari
Coordinatore della Sicurezza

Septem
SEPTEM s.r.l.
Via Cancellotto, 03 | 70125 BARI
info@septemenergy.com

Commissa/Work order

SV664

Data/Date

12/10/2023

Scala/Scale

-

Revisione/Revision

R00

Oggetto/Subjet

Particolare Cabina di Sezionamento e Ausiliare

Tavola/Table

LY.06

Note

AgroPV - San Marco
70,4 MWn - 85,3944 MWp

Gli elaborati e tutte le informazioni contenute nel presente documento sono di proprietà esclusiva del progettista e non possono essere riprodotte, divulgate o comunque utilizzate senza la sua preventiva autorizzazione scritta. The Documents and all technical information contained in this document is the exclusive property of Ing. Marco G. Balzano and may neither be used nor disclosed without its prior written consent. (art. 2375 c.c.)