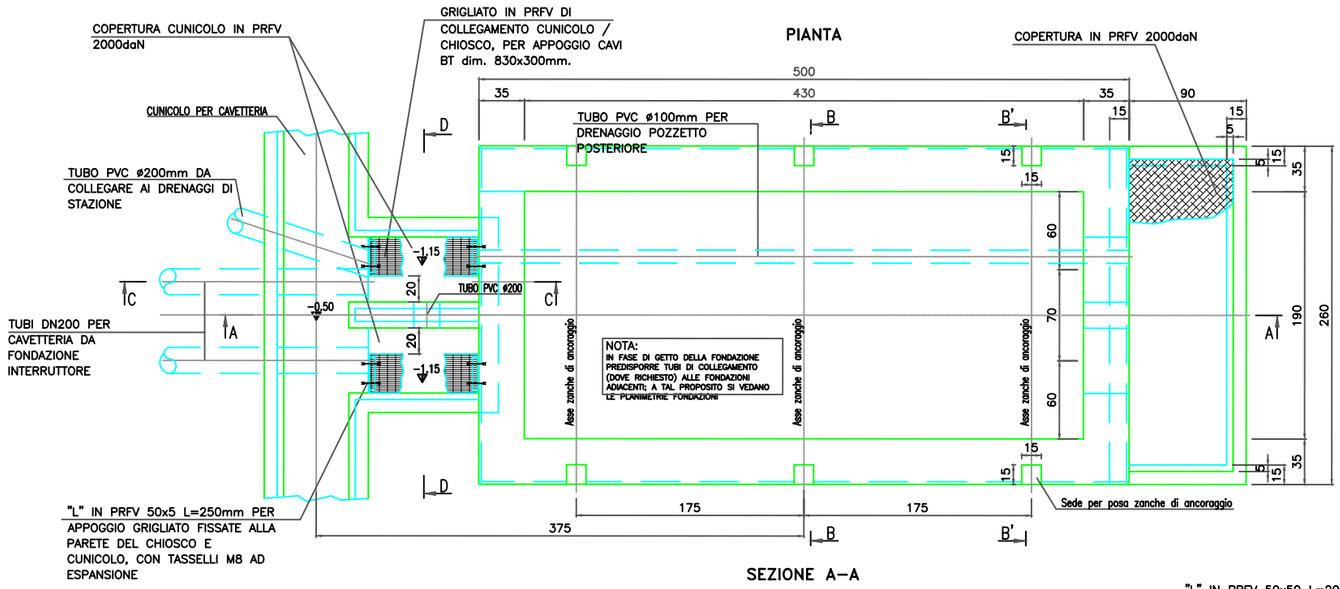

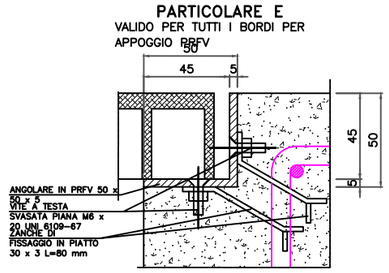

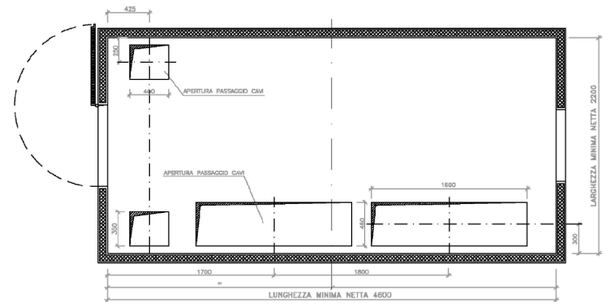

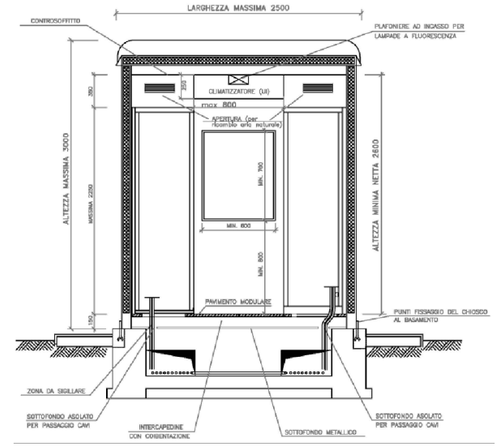

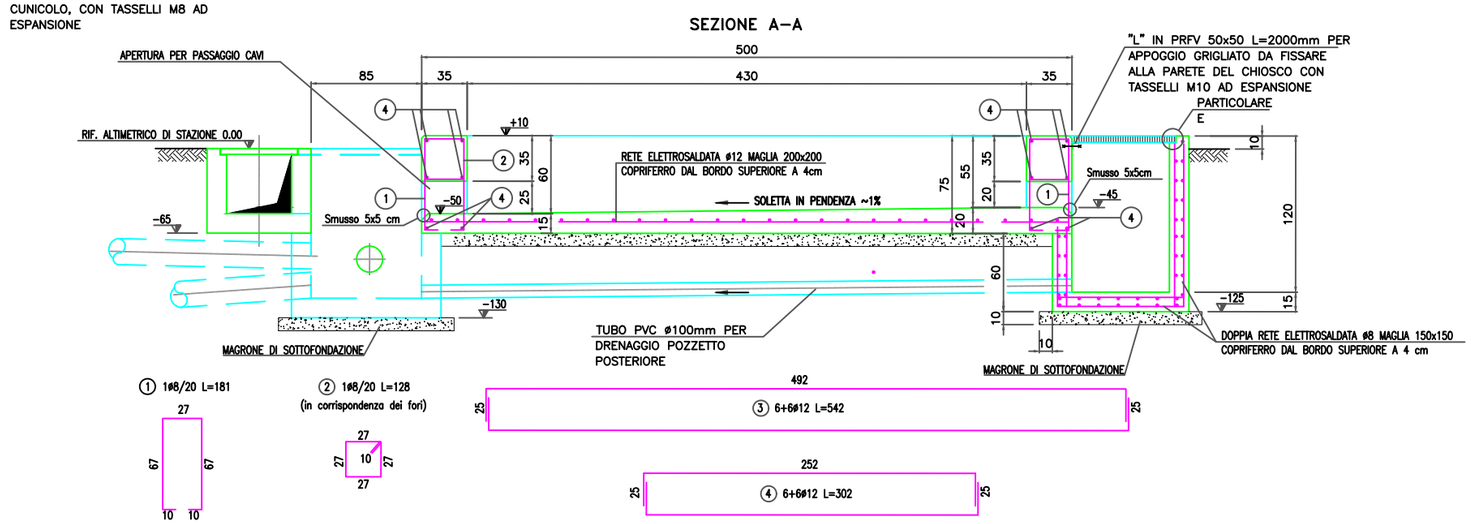

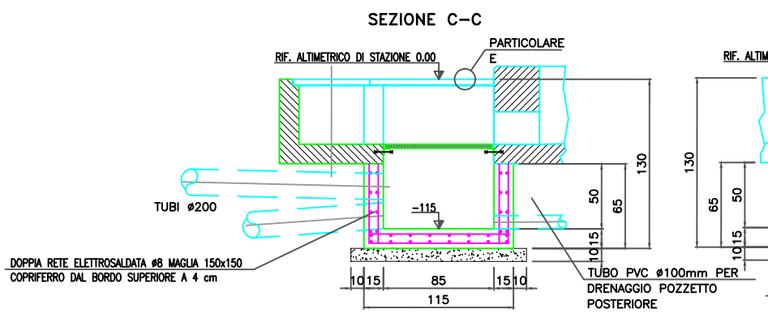

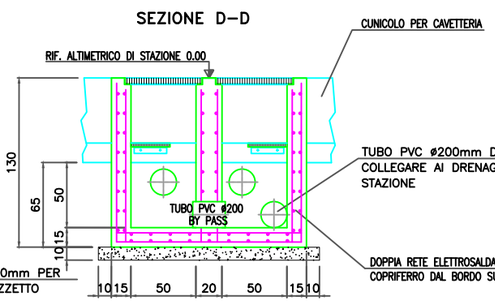

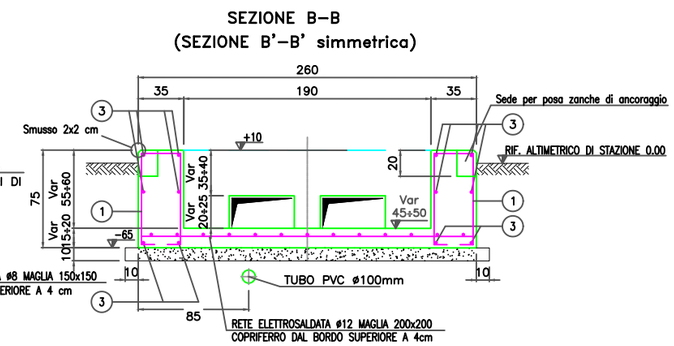

ORTA NOVA
ASCOLI SATRIANO

PROGETTO AGROFOTOVOLTAICO ACCOPPIATO AD UN SISTEMA BESS E AD UN IMPIANTO DI PRODUZIONE DI IDROGENO VERDE

PROGETTO DEFINITIVO

CLIENTE/CUSTOMER

URBA-I 130108 S.R.L.

Corso G. Giulini, 2
20123 Milano (MI)

PROGETTISTA

studioTECNICO ing.MarcoBALZANO
Via Cancello Rotto, 03
70125 Bari (BA)
studiotecnico@ingbalzano.com
www.ingbalzano.com
Ordine degli Ingegneri della Provincia di Bari
Professionista Antincendio
Consulente Tecnico d'Ufficio (CTU) Tribunale
Coordinatore della Sicurezza

Septem
SEPTEM s.r.l.
Via Cancello Rotto, 03 | 70125 BARI
info@septemenergy.com

REV	DATA	OGGETTO	DRAF.	CHECK.	ENDORS.
R04					
R03					
R02					
R01					
R00	12/10/2023	Prima Emissione	EM	MBG	MBG

Commessa/Work order: SV664

Data/Date: 12/10/2023

Scala/Scale: -

Revisione/Revision: R00

Oggetto/Subjet: Dettaglio Chiosco

Tavola/Table: SE.L04

Note

Gli elaborati e tutte le informazioni contenute nel presente documento sono di proprietà esclusiva del progettista e non possono essere riprodotte, divulgate o comunque utilizzate senza la sua preventiva autorizzazione scritta. The Documents and all technical information contained in this document is the exclusive property of Ing. Marco G. Balzano and may neither be used nor disclosed without its prior written consent. (art. 2575 c.c.)