


PIANA DEGLI ALBANESE

SAN CIPIRELLO

MONREALE

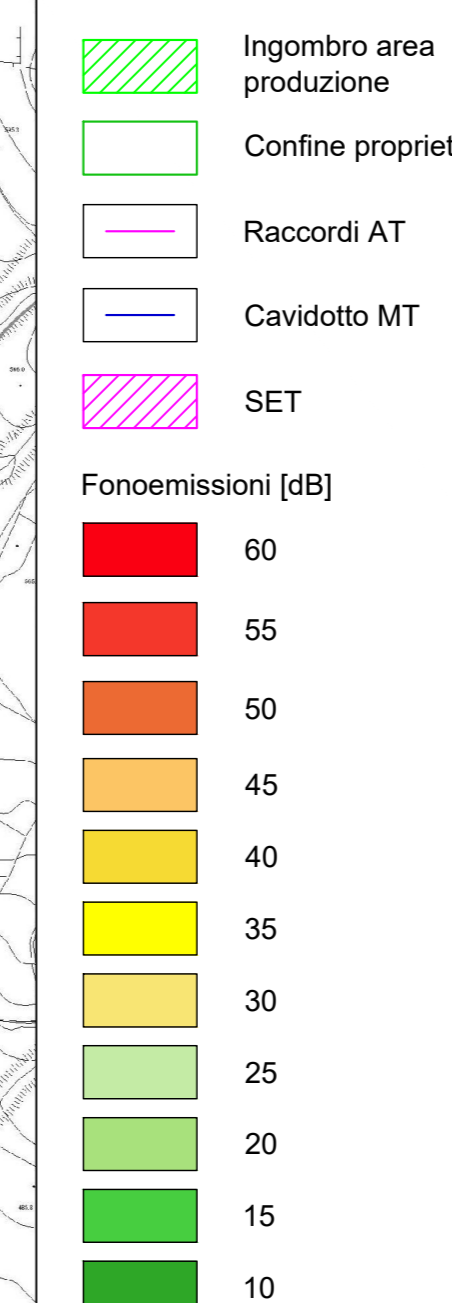

- | | |
|--------------------------|--|
| Ingombro area produzione | Ricettori Edificio civile, sociale, amministrativo |
| Confine proprietà | Stabilimento industriale, capannone |
| Raccordi AT | Chiesa, campanile, complesso religioso |
| Cavidotto MT | Edificio in costruzione |
| SET | Rudere |
| | Baracca |
| | Tettoia, pensilina |
| | Centrale elettrica, cabina elettrica |
| | Serra stabile |
| | Stalla, fienile |
| | Tondone pressurizzato |
| | Torre, ciminiera, silos |



REGIONE SICILIA
COMUNE DI MONREALE

PROGETTO: Progetto definitivo per la realizzazione di un impianto agrovoltaico denominato "PV borgo Schirò" di Pn pari a 134,9 MW e sistema di accumulo di capacità pari a 148,6 MWh, da realizzarsi nei comuni di Monreale e Piana degli Albanesi (PA)

Progetto Definitivo

PROPONENTE:
DREN SOLARE 16 s.r.l.
CORONA C/0
VIA PIETRO TERRELLA 4 CAP 9015
PVA 017719012

ELABORATO: CARTA DEI RICETTORI E FONOEMISSIONI

STUDI AMBIENTALI:
VAMIRGEIND S.r.l.
PVA 017719012
VIA TEVERE SCAP 2054
PVA 017719012

Data:	31-05-2024	Rev. Data Revisione:	00 31-05-2024	Descrizione:	emissione
-------	------------	----------------------	---------------	--------------	-----------



Scala: 1:10.000
Tavola: T-311