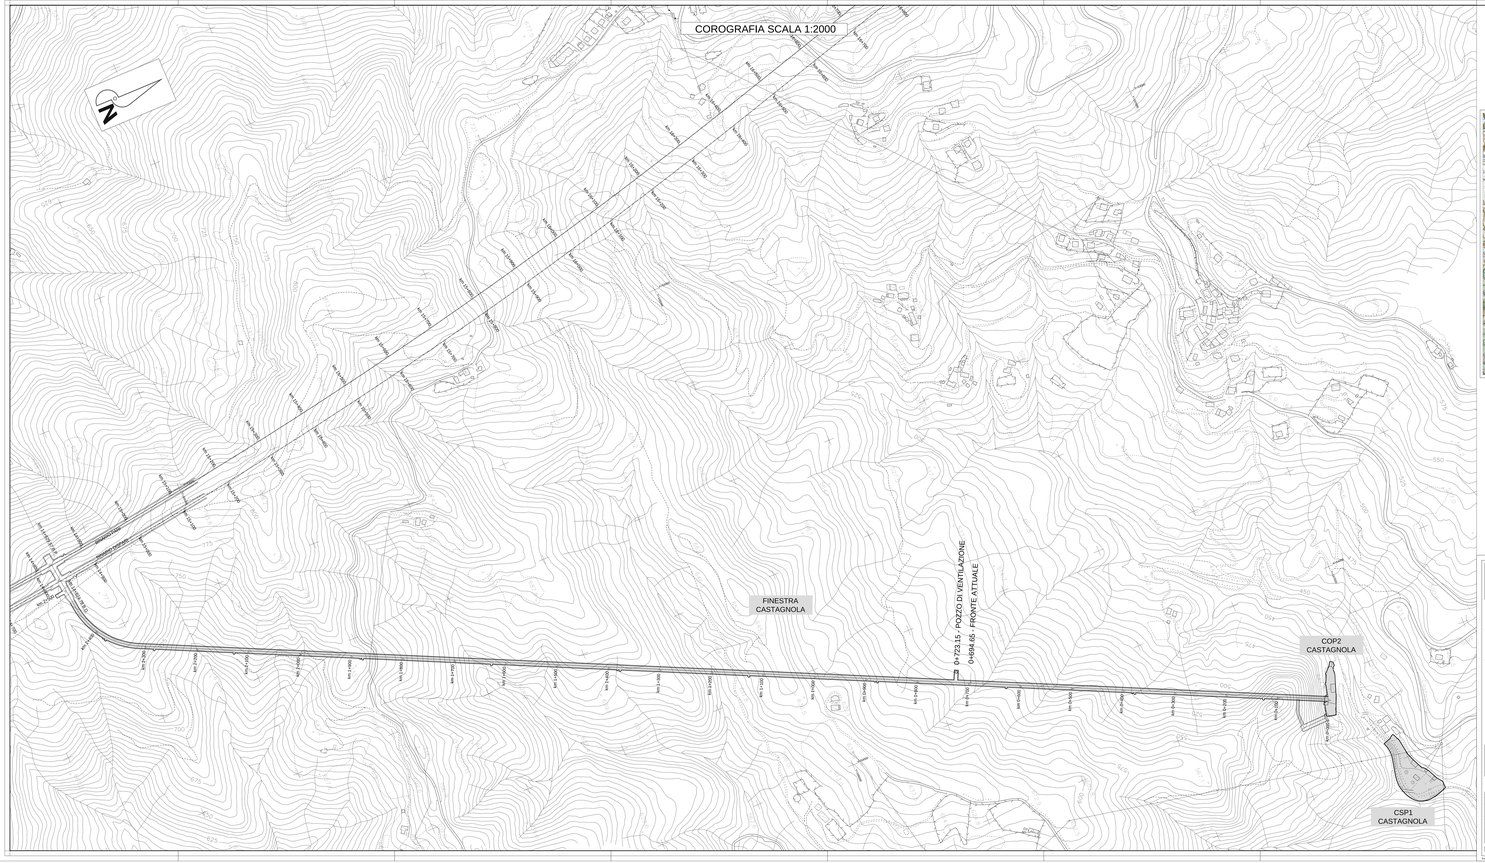

CARTOGRAFIA

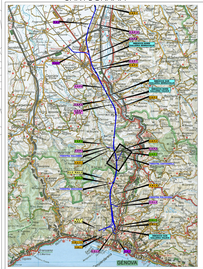

COMMITTENTE:

RFI RETE FERROVIARIA ITALIANA
GRUPPO FERROVIE DELLO STATO ITALIANE

ALTA SORVEGLIANZA:

ITALFERR
GRUPPO FERROVIE DELLO STATO

GENERAL CONTRACTOR:

COCIV Consorzio Cooperativo Costruzioni Soc. Coop.

INFRASTRUTTURE FERROVIARIE STRATEGICHE DEFINITE DALLA LEGGE OBIETTIVO N.443/01

TRATTA A.V./A.C. TERZO VALICO DEI GIOVI
PROGETTO ESECUTIVO

Galleria Naturale

Finestra Castagnola

Corografia generale

GENERAL CONTRACTOR	DIRETTORE LAVORI	SCALA
Consorzio **Cociv** Soc. Cooperativa		1:2000

COMMESSA	LOTTO	FASE	ENTE	TIPO DOC.	OPERA/DISCIPLINA	PROGR.	REV.
I G 5 1	0 2	E	C V	C 6	G N 1 5 M E	0 0 1	A

PRIMA EMISSIONE						
Rev.	Descrizione Aggiornamento	Redatto	Data	Verificato	Data	Progettista Responsabile	Data	IL PROGETTISTA
00	Prima emissione	GAVIN	GENNAIO 2013	CIUCCI	GENNAIO 2013	ing. Giuseppe Gavin Ordine Ingegneri Catania n. 2736		

Scala di stampa: 1 : 2000

Nome File: IG51E0CVC6GN15ME001.dwg
CUP: F51J05000000008

COCIV Consorzio Cooperativo Costruzioni Soc. Coop.
Via Lamarmora, 19 - 80121 Napoli
Tel. 081 7617111 - Fax 081 7617200
www.cociv.it