



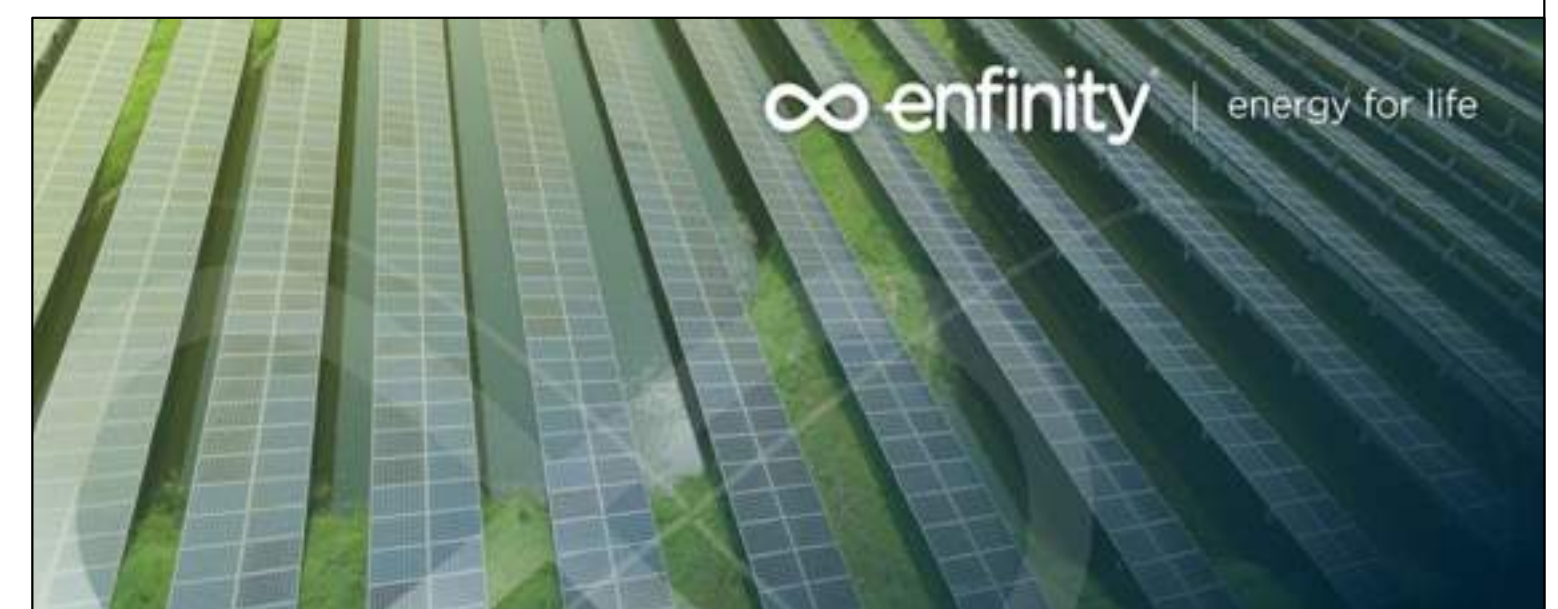

LEGENDA

	Cavo di media tensione per collegamento tra campo Agrivoltaico e SE 132 / 36 kV di nuova realizzazione
	Stazione Elettrica (SE) "Costa" - 132 / 36 kV
	Impianto Agrivoltaico
	Punto di campionamento TRS

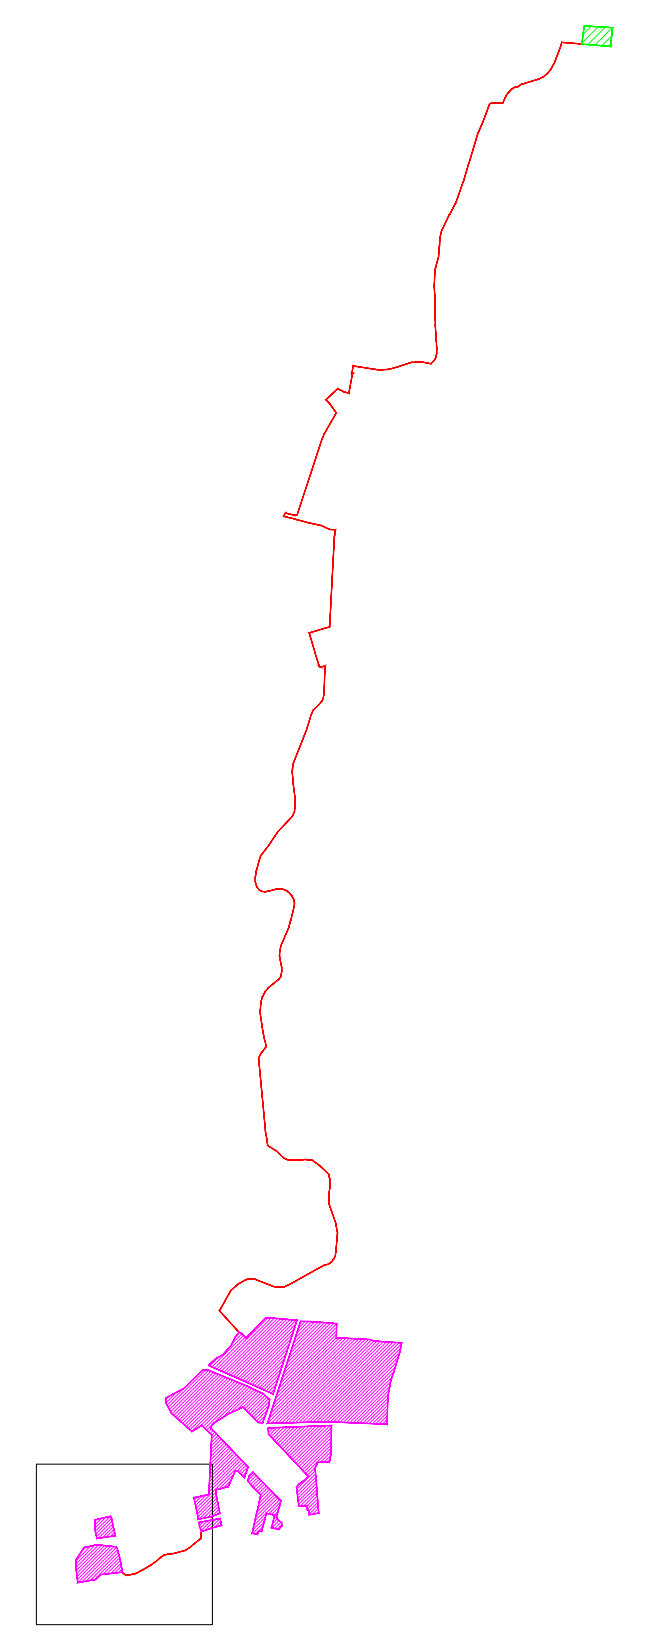

**IMPIANTO AGRIVOLTAICO EG BETULLA SRL
E OPERE CONNESSE**
POTENZA IMPIANTO 93,73 MWp - COMUNE DI POLESSELLA (RO)

Proponente
EG BETULLA S.R.L.
VIA DEI PELLEGRINI 22 - 20122 MILANO (MI) - P.IVA: 12460120962 - PEC: egbetulla@pec.it

Progettazione **Inclco s.p.a.**
Ing. Antonello Rutilio
VIA R. ZANDONAI 4 - 44124 - FERRARA (FE) - P.IVA: 00522150382 - PEC: inclco@pec.it
Tel.: +39 0532 202613 - email: a.rutilio@inclco.com


Coordinamento progettuale **Solar IT s.r.l.**
VIA ILARIA ALPI 4 - 46100 - MANTOVA (MN) - P.IVA: 02627240209 - PEC: solarit@lamiapcc.it
Tel.: +39 0425 072257 - email: info@solarglobal.com

Titolo Elaborato

CAMPIONAMENTI TRS					
LIVELLO PROGETTAZIONE	COD. ELABORATO	FILE NAME	DATA	SCALA	
DEFINITIVO	PD_TAV33a	24SOL069_PD_TAV3300_CAMPIONAMENTI TRS.DWG	GIUGNO '24	1:2.000	



Revisioni

REV.	DATA	DESCRIZIONE	ESEGUITO	VERIFICATO	APPROVATO
0	GIUGNO '24	EMISSIONE PERMITTING	TMA	EPO	ARU

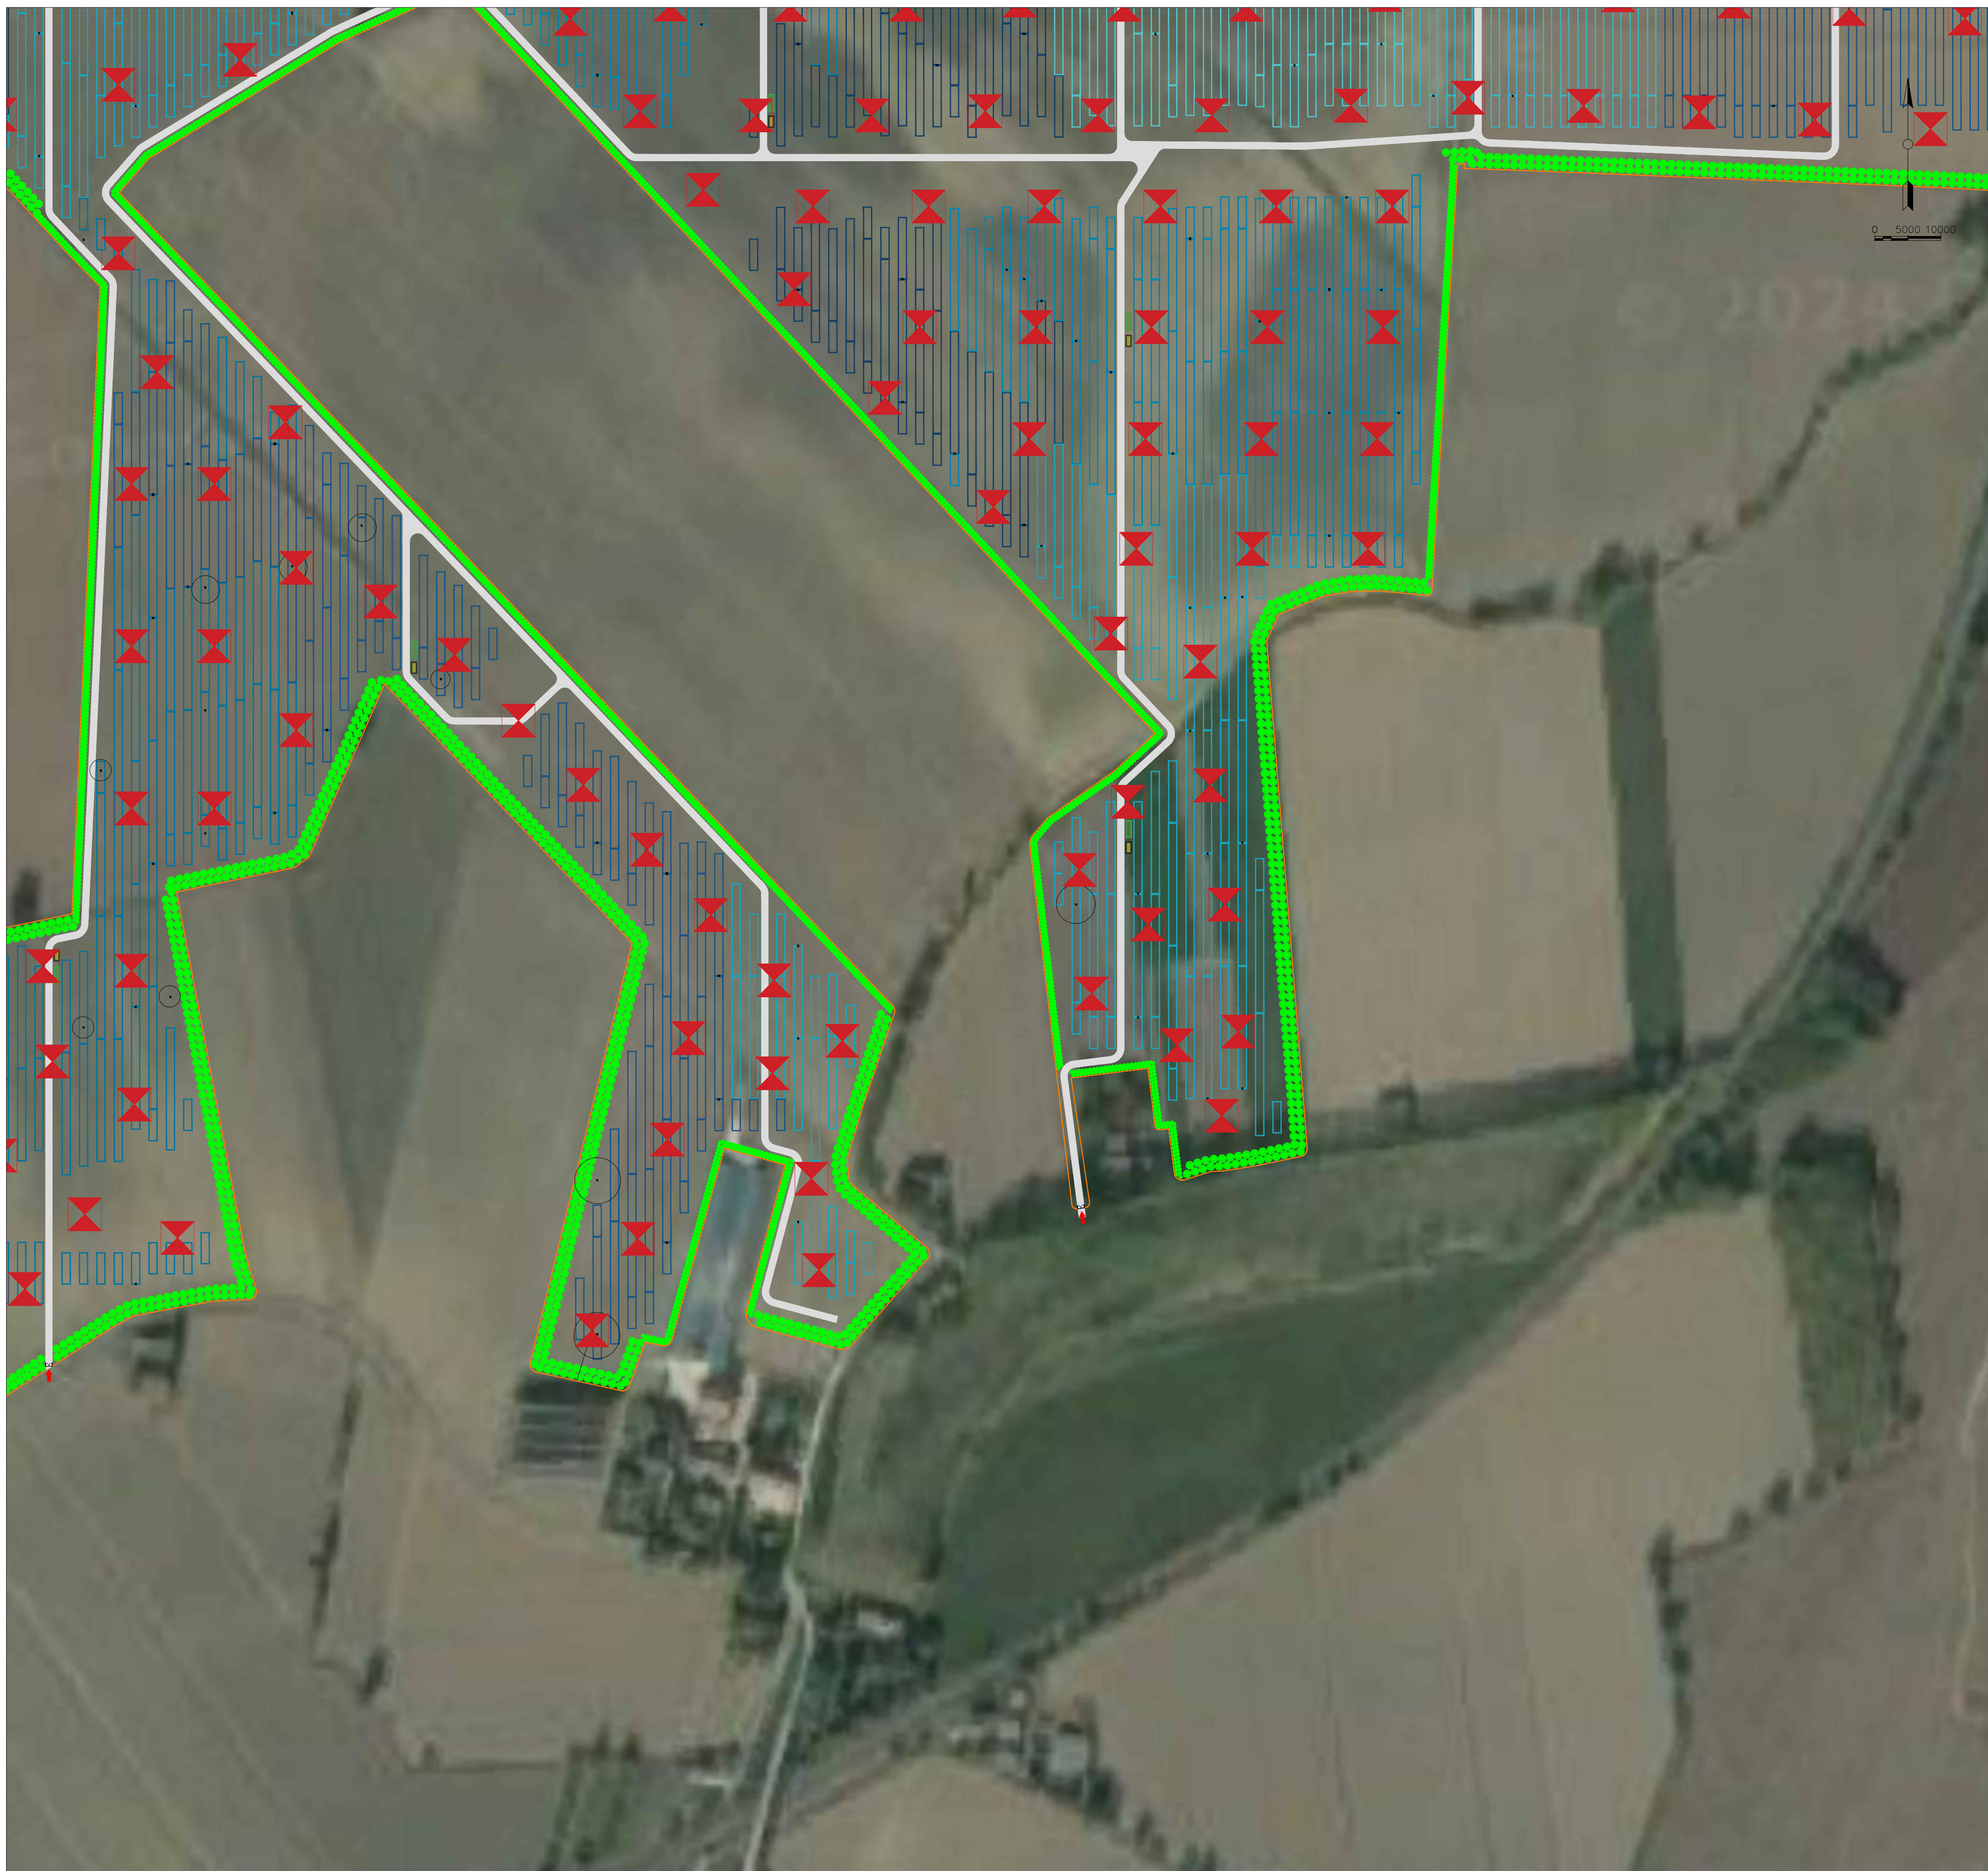

LEGENDA

	Cavo di media tensione per collegamento tra campo Agrivoltaico e SE 132 / 36 kV di nuova realizzazione
	Stazione Elettrica (SE) "Costa" - 132 / 36 kV
	Impianto Agrivoltaico
	Punto di campionamento TRS

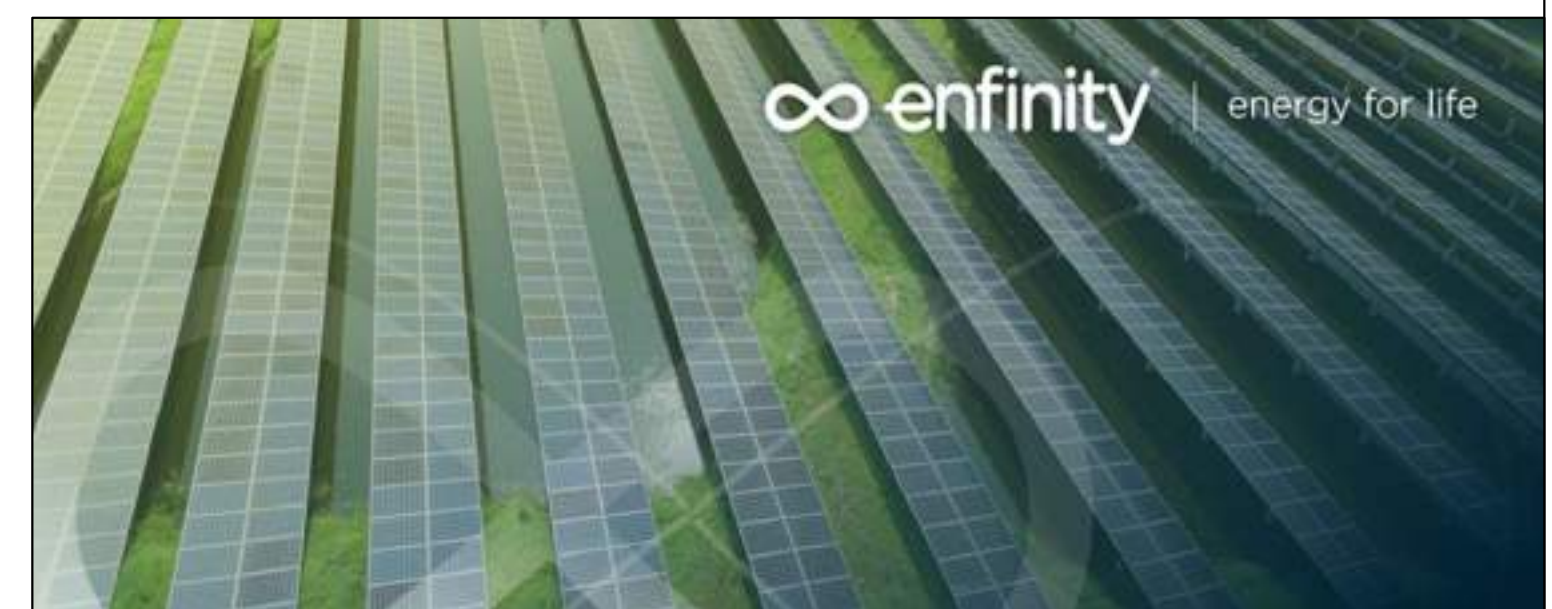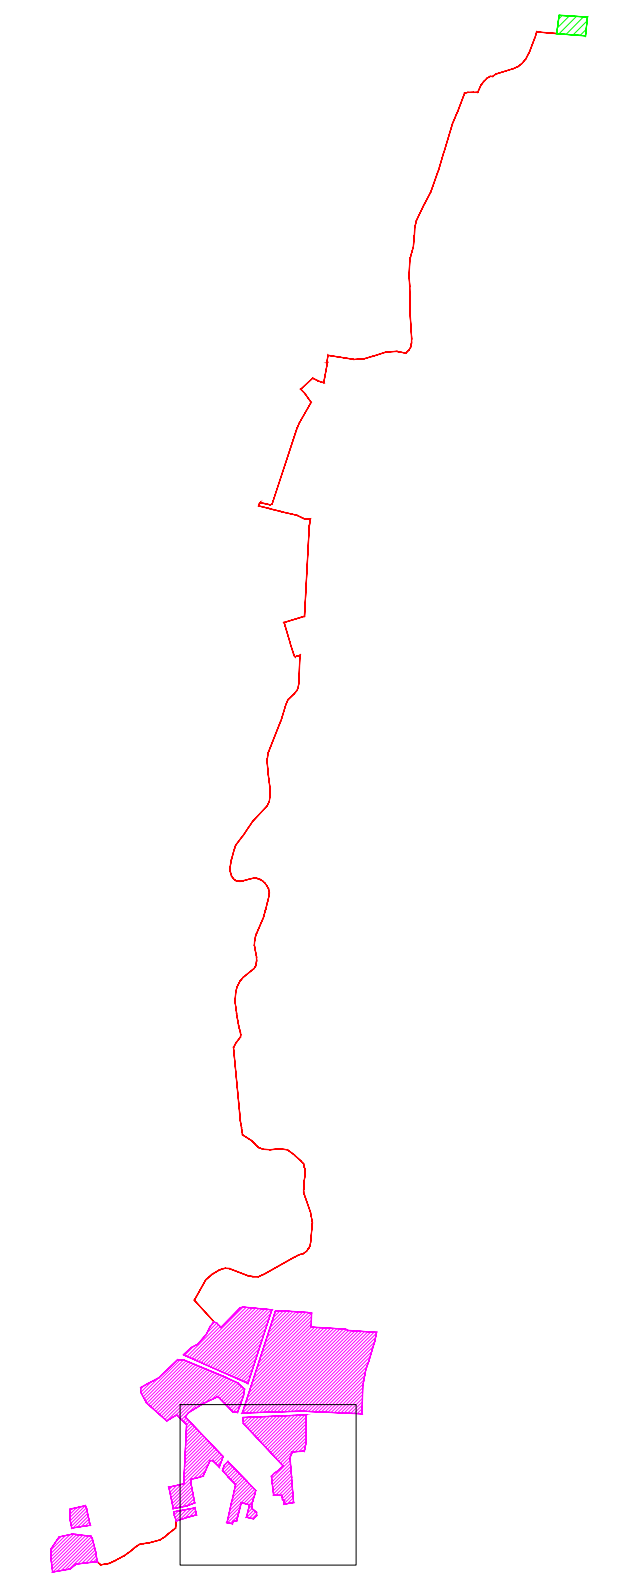

**IMPIANTO AGRIVOLTAICO EG BETULLA SRL
E OPERE CONNESSE**
POTENZA IMPIANTO 93,73 MWp - COMUNE DI POLESELLA (RO)

Proponente
EG BETULLA S.R.L.
VIA DEI PELLEGRINI 22 - 20122 MILANO (MI) - P.IVA: 12460120962 - PEC: egbetulla@pec.it

Progettazione
Ing. Antonello Ruttillio
VIA R. ZANDONAI 4 - 44124 - FERRARA (FE) - P.IVA: 00522150382 - PEC: inclco@pec.it
Tel.: +39 0532 202613 - email: a.ruttillio@inclco.com

Coordinamento progettuale
Solar IT s.r.l.
VIA ILARIA ALPI 4 - 46100 - MANTOVA (MN) - P.IVA: 02627240209 - PEC: solarit@lamiapec.it
Tel.: +39 0425 072257 - email: info@solarglobal.com

Titolo Elaborato

CAMPIONAMENTI TRS					
LIVELLO PROGETTAZIONE	COD. ELABORATO	FILE NAME	DATA	SCALA	
DEFINITIVO	PD_TAV33b	24SOL069_PD_TAV3300_CAMPIONAMENTI TRS.DWG	GIUGNO '24	1:2.000	



Revisioni

REV.	DATA	DESCRIZIONE	ESEGUITO	VERIFICATO	APPROVATO
0	GIUGNO '24	EMISSIONE PERMITTING	TMA	EPO	ARU



LEGENDA

	Cavo di media tensione per collegamento tra campo Agrivoltaico e SE 132 / 36 kV di nuova realizzazione
	Stazione Elettrica (SE) "Costa" - 132 / 36 kV
	Impianto Agrivoltaico
	Punto di campionamento TRS

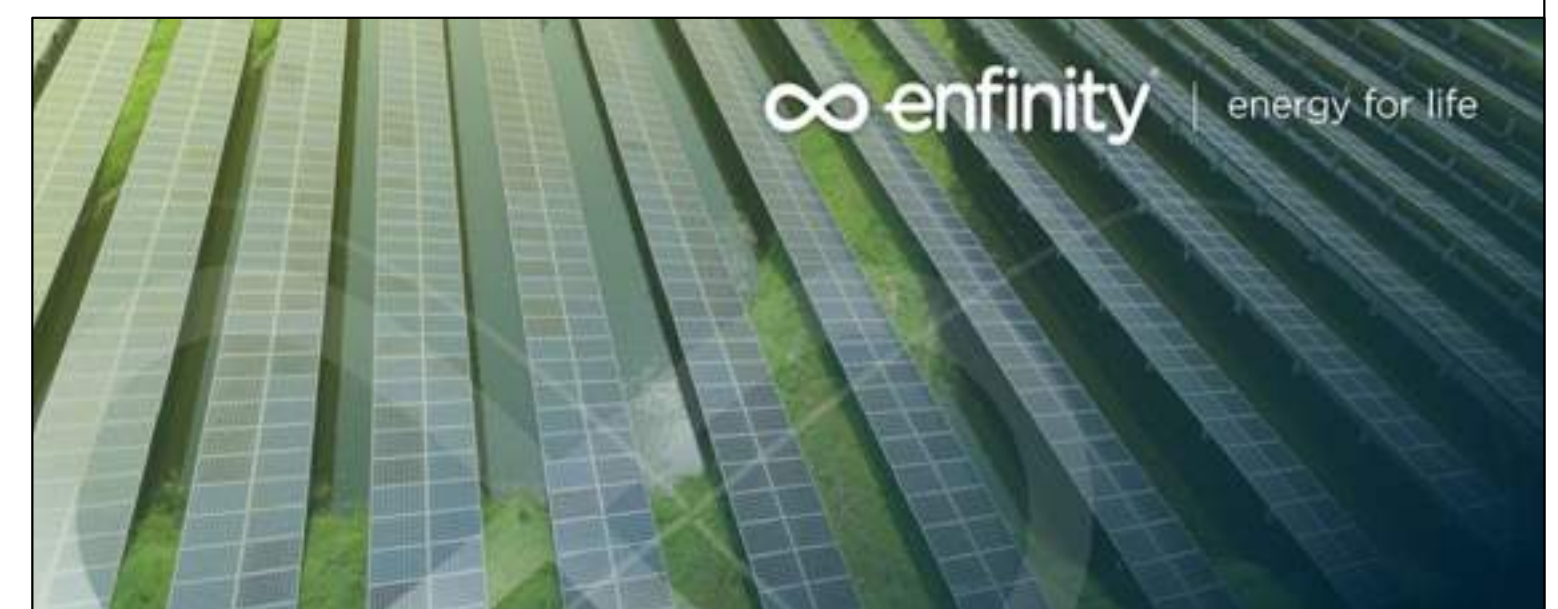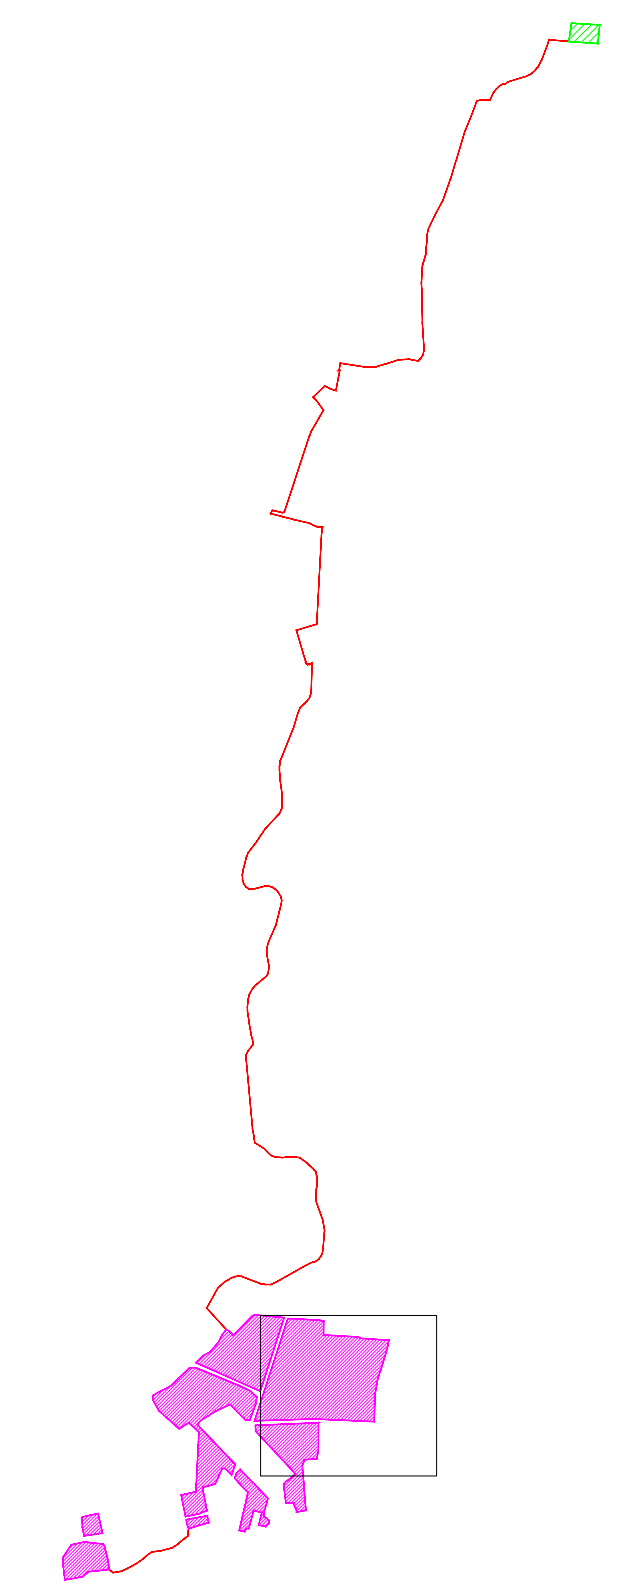

**IMPIANTO AGRIVOLTAICO EG BETULLA SRL
E OPERE CONNESSE**
POTENZA IMPIANTO 93,73 MWp - COMUNE DI POLESSELLA (RO)

Proponente
EG BETULLA S.R.L.
VIA DEI PELLEGRINI 22 - 20122 MILANO (MI) - P.IVA: 12460120962 - PEC: egbetulla@pec.it


Progettazione **Inclco**
Ing. Antonello Rutilio
VIA R. ZANDONAI 4 - 44124 - FERRARA (FE) - P.IVA: 00522150382 - PEC: inclco@pec.it
Tel.: +39 0532 202613 - email: a.rutilio@inclco.com

Coordinamento progettuale **Solar IT**
Solar IT s.r.l.
VIA ILARIA ALPI 4 - 46100 - MANTOVA (MN) - P.IVA: 02627240209 - PEC: solarit@lamiapcc.it
Tel.: +39 0425 072257 - email: info@solarglobal.com

Titolo Elaborato



CAMPIONAMENTI TRS					
LIVELLO PROGETTAZIONE	COD. ELABORATO	FILE NAME	DATA	SCALA	
DEFINITIVO	PD_TAV33c	24SOL069_PD_TAV3300_CAMPIONAMENTI TRS.DWG	GIUGNO '24	1:2.000	

Revisioni					
REV.	DATA	DESCRIZIONE	ESEGUITO	VERIFICATO	APPROVATO
0	GIUGNO '24	EMISSIONE PERMITTING	TMA	EPO	ARU

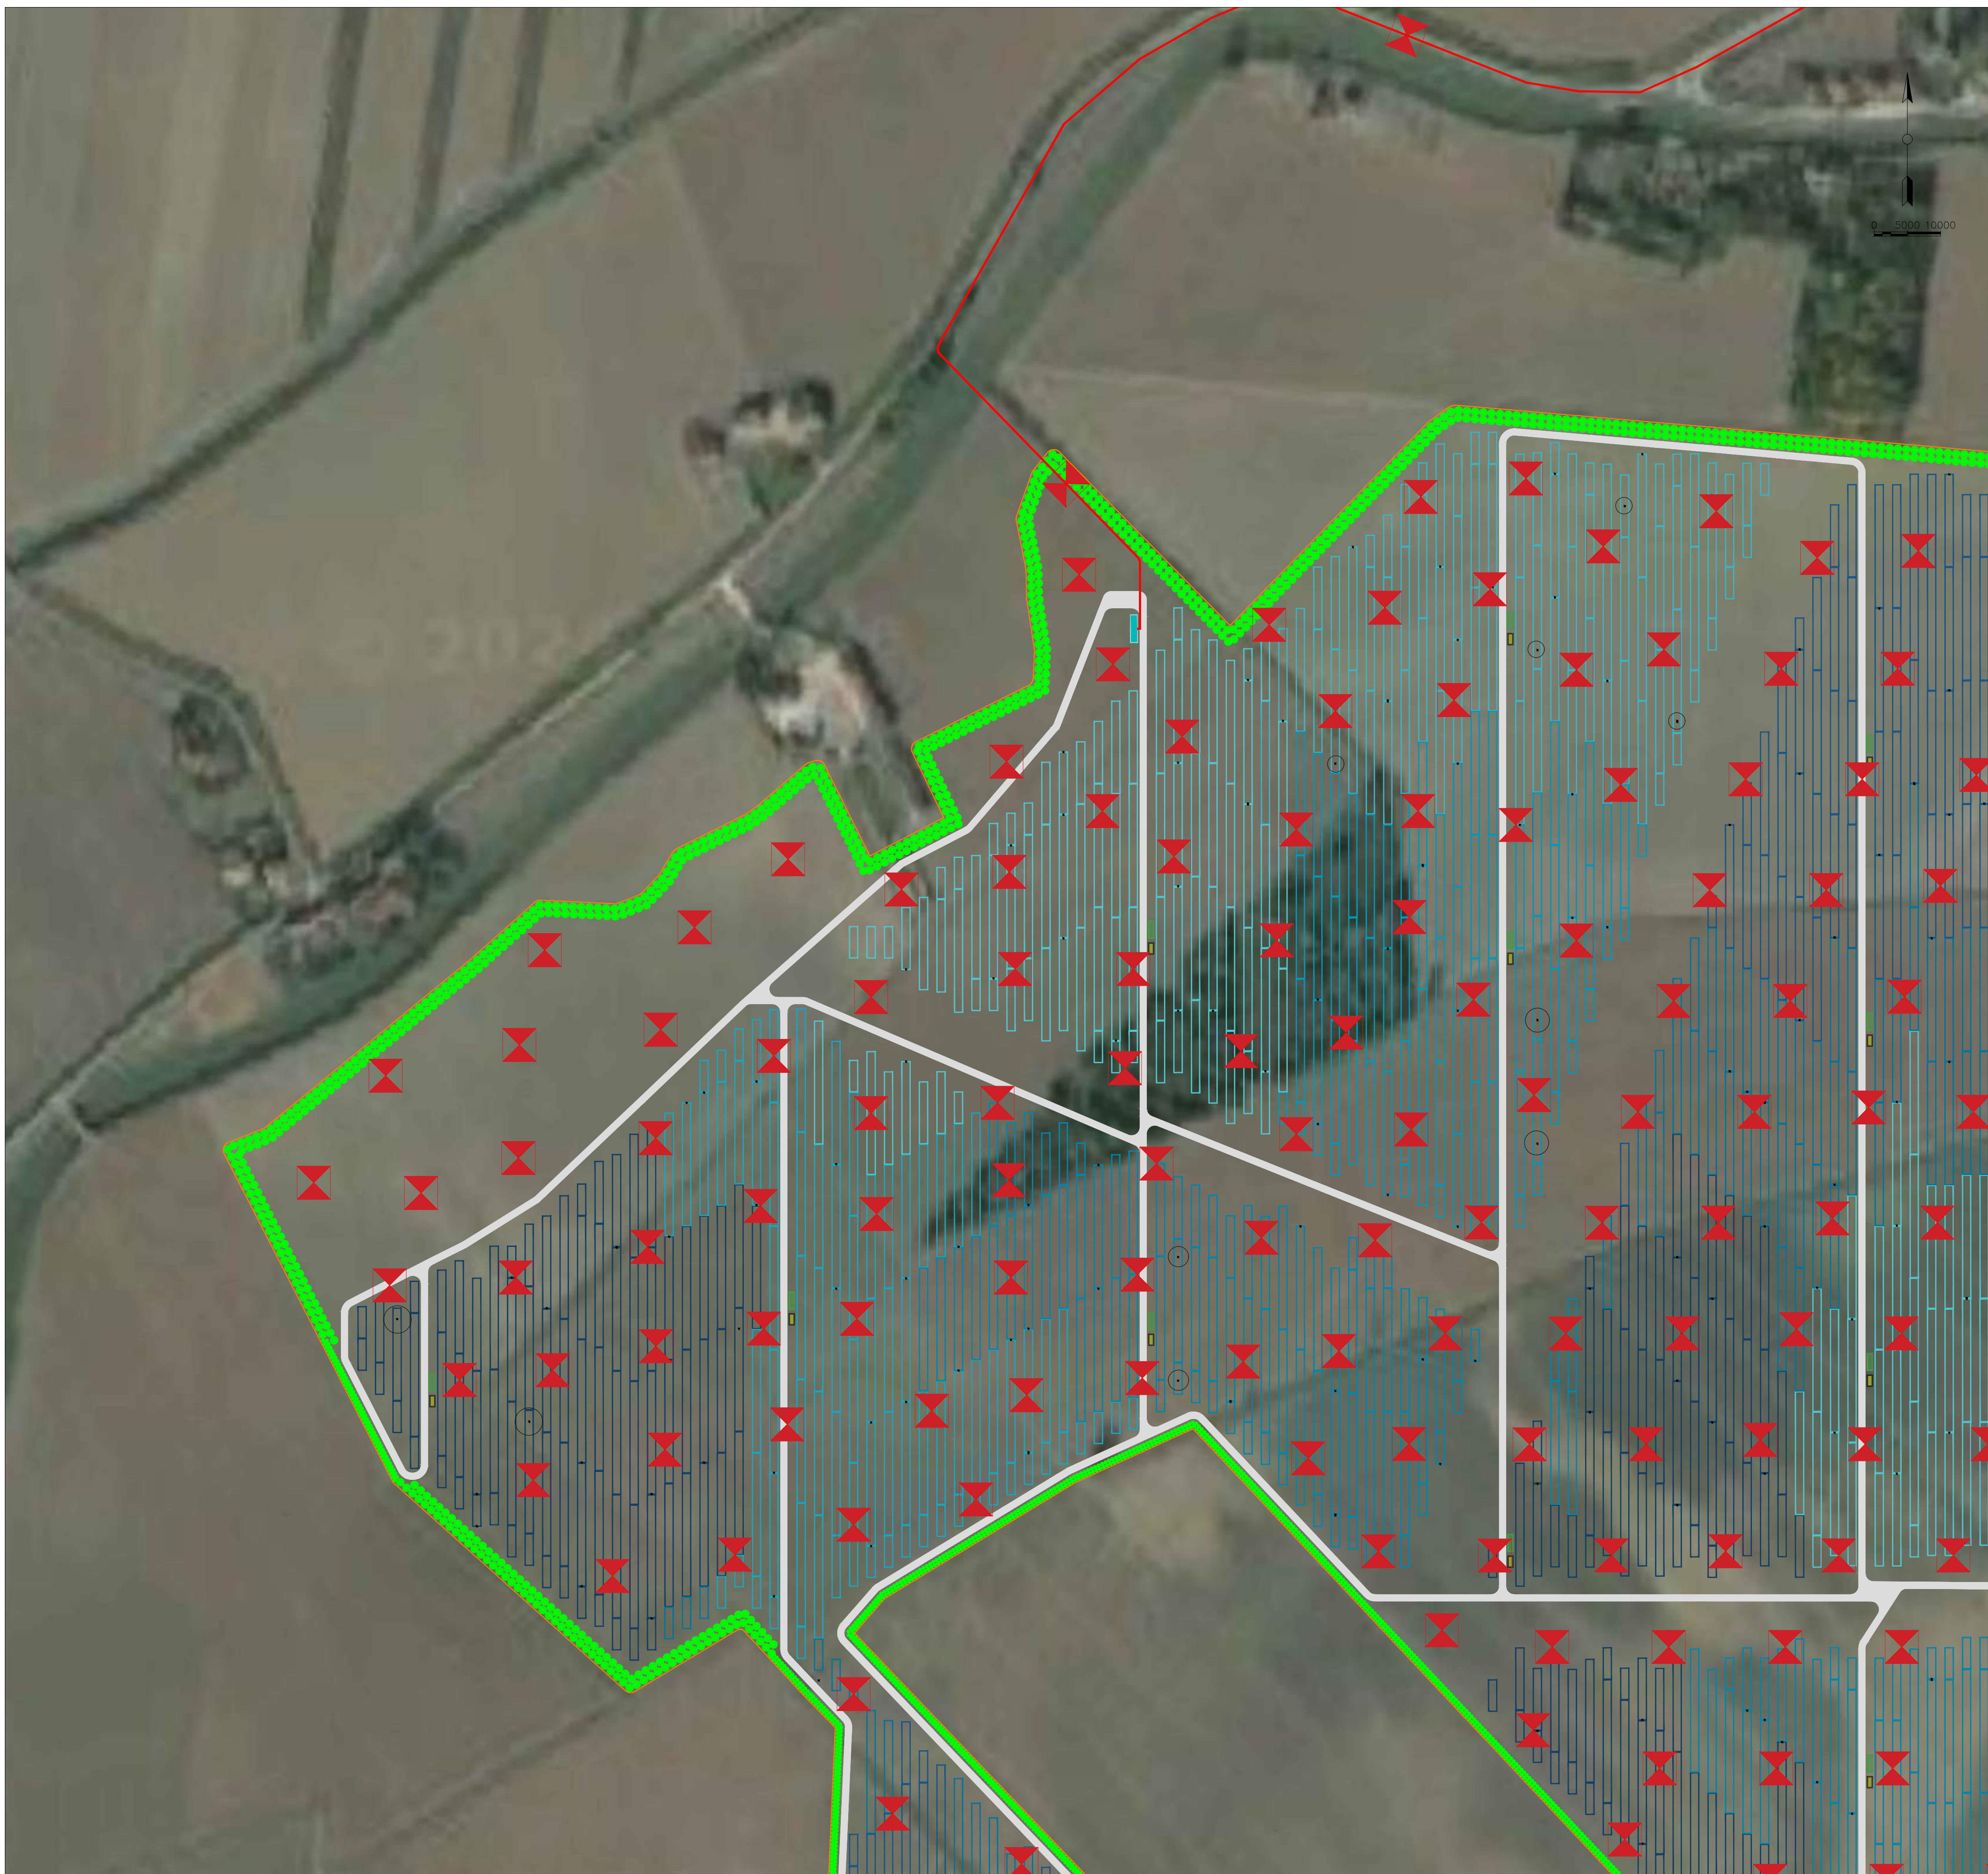

LEGENDA

	Cavo di media tensione per collegamento tra campo Agrivoltaico e SE 132 / 36 kV di nuova realizzazione
	Stazione Elettrica (SE) "Costa" - 132 / 36 kV
	Impianto Agrivoltaico
	Punto di campionamento TRS

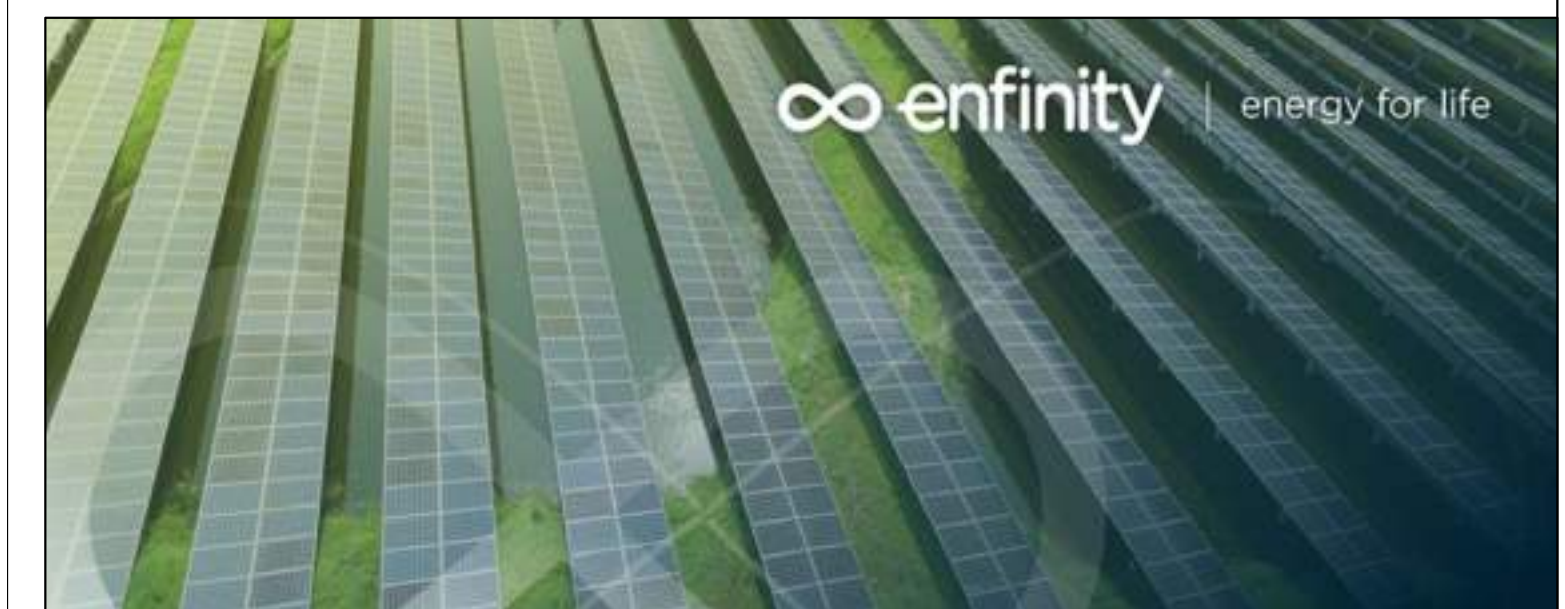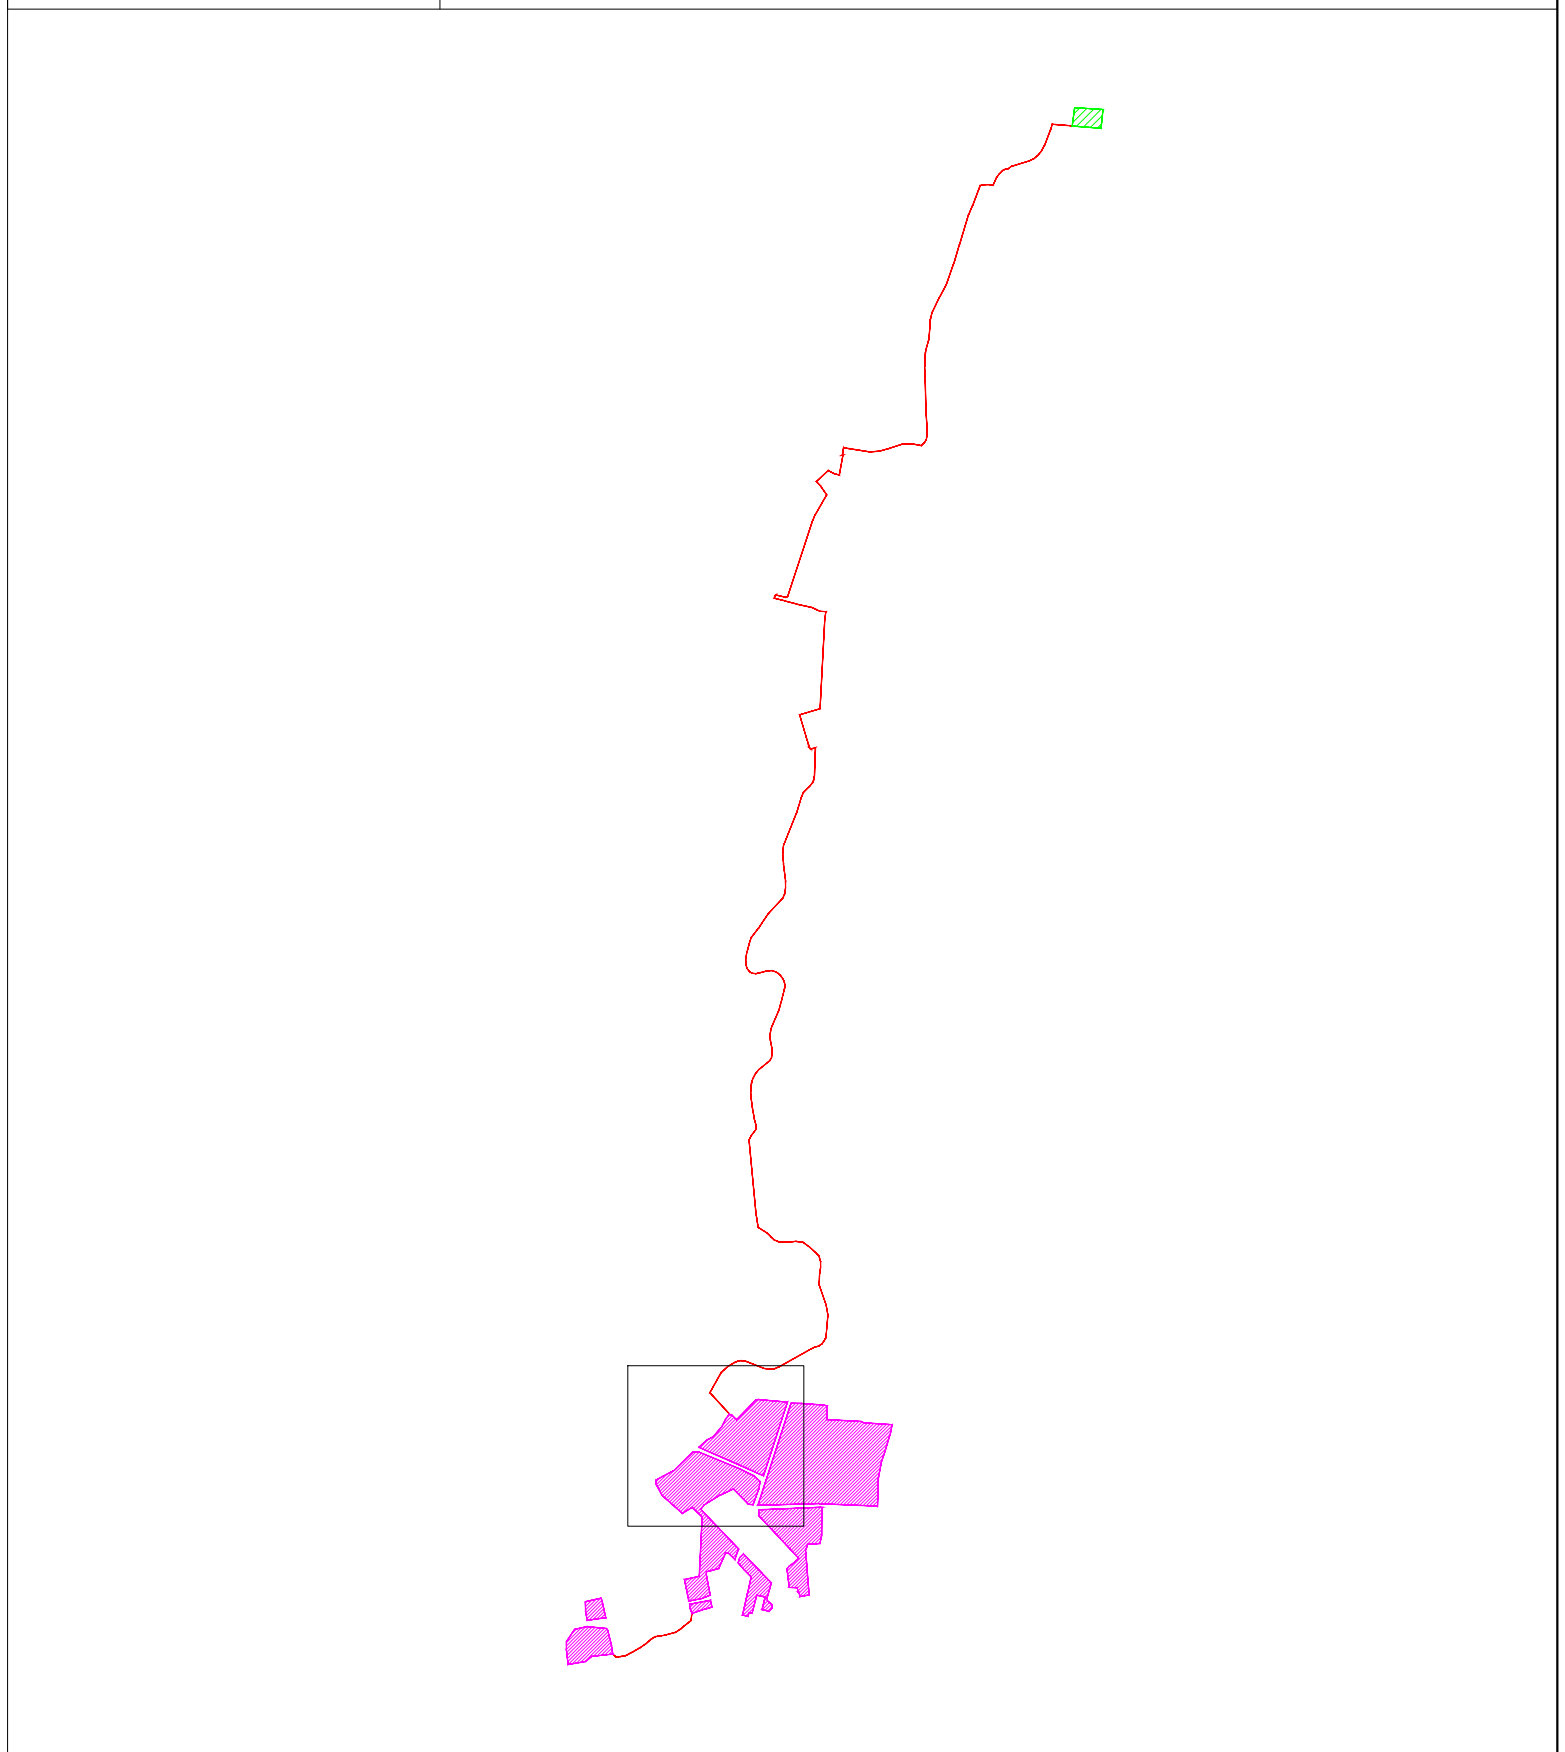

**IMPIANTO AGRIVOLTAICO EG BETULLA SRL
E OPERE CONNESSE**
POTENZA IMPIANTO 93,73 MWp - COMUNE DI POLESELLA (RO)

Proponente
EG BETULLA S.R.L.
VIA DEI PELLEGRINI 22 - 20122 MILANO (MI) - P.IVA: 12460120962 - PEC: egbetulla@pec.it

Progettazione **Inclico spa**
Ing. Antonello Rutilio
VIA R. ZANDONAI 4 - 44124 - FERRARA (FE) - P.IVA: 00522150382 - PEC: inclico@pec.it
Tel.: +39 0532 202613 - email: a.rutilio@inclico.com

Coordinamento progettuale **Solar IT**
Solar IT s.r.l.
VIA ILARIA ALPI 4 - 46100 - MANTOVA (MN) - P.IVA: 02627240209 - PEC: solarit@lamiapec.it
Tel.: +39 0425 072257 - email: info@solarglobal.com

Titolo Elaborato

CAMPIONAMENTI TRS					
LIVELLO PROGETTAZIONE	COD. ELABORATO	FILE NAME	DATA	SCALA	
DEFINITIVO	PD_TAV33d	24SOL069_PD_TAV3300_CAMPIONAMENTI TRS.DWG	GIUGNO '24	1:2.000	

Revisioni					
REV.	DATA	DESCRIZIONE	ESEGUITO	VERIFICATO	APPROVATO
0	GIUGNO '24	EMISSIONE PERMITTING	TMA	EPO	ARU









COMUNE DI POLESELLA (RO)
REGIONE VENETO





LEGENDA

	Cavo di media tensione per collegamento tra campo Agrivoltaico e SE 132 / 36 kV di nuova realizzazione
	Stazione Elettrica (SE) "Costa" - 132 / 36 kV
	Impianto Agrivoltaico
	Punto di campionamento TRS

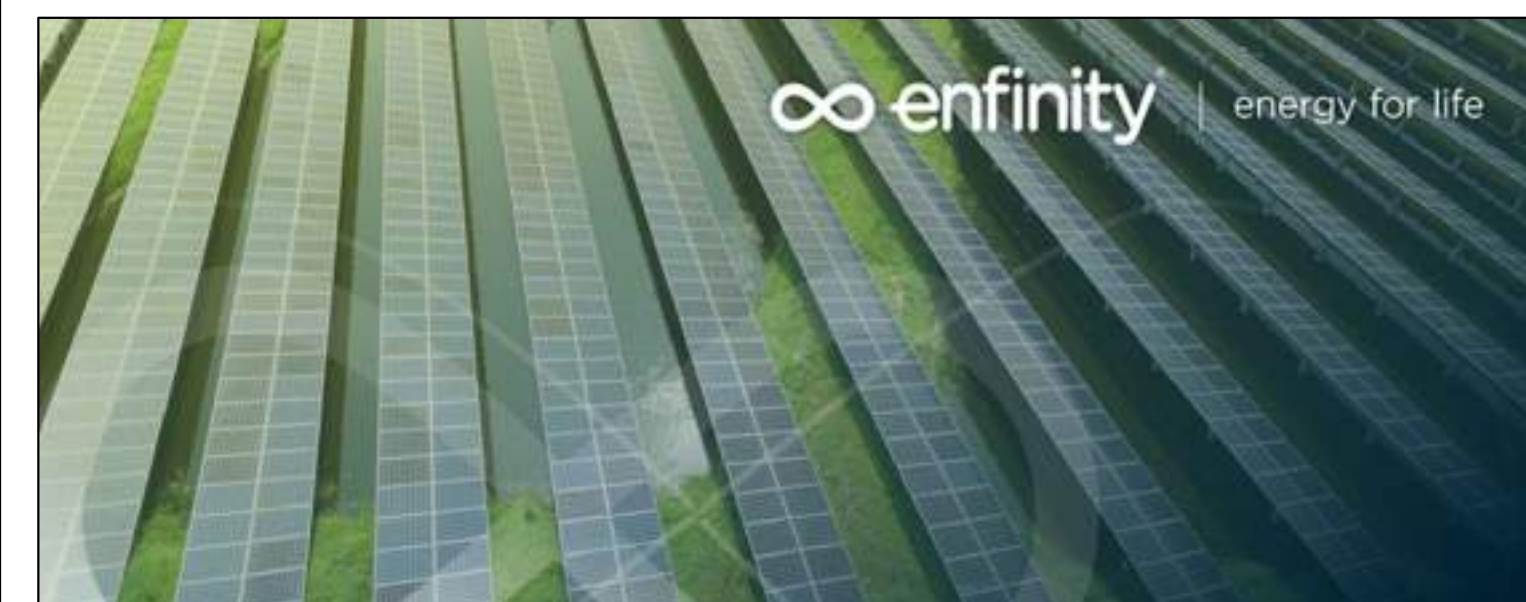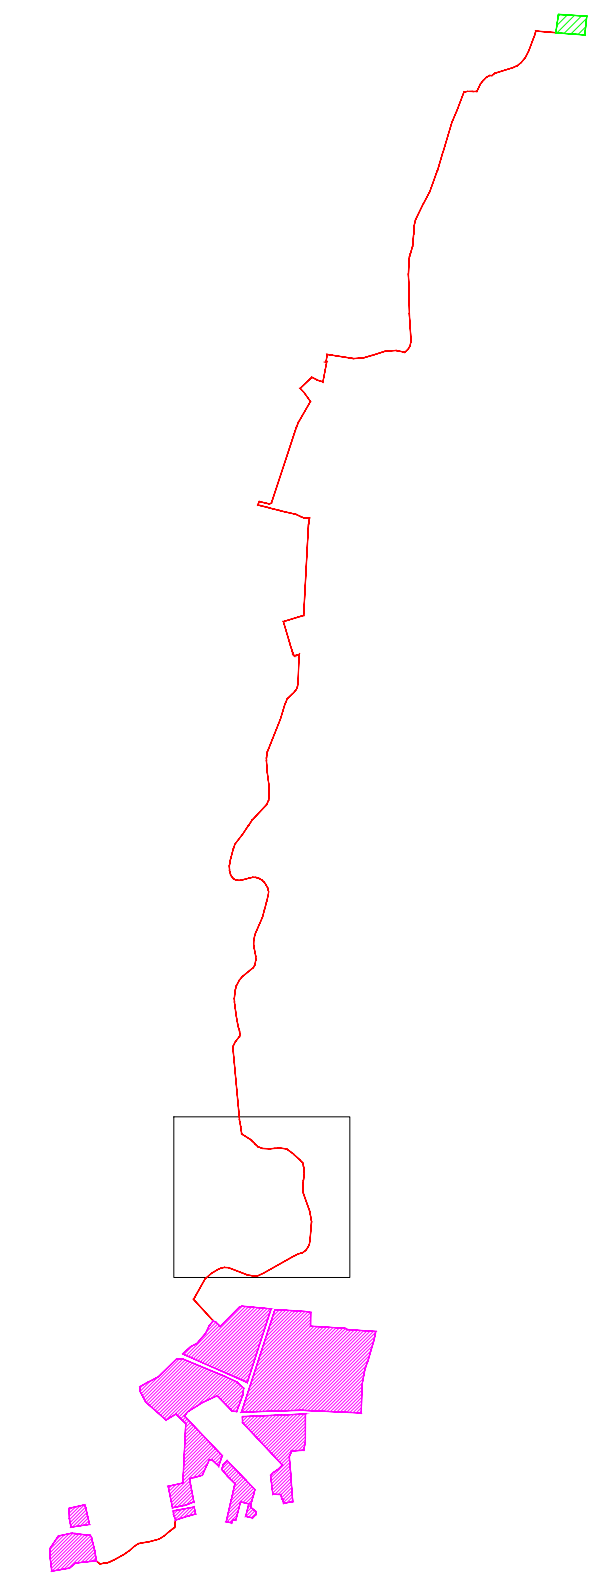

IMPIANTO AGRIVOLTAICO EG BETULLA SRL E OPERE CONNESSE

POTENZA IMPIANTO 93,73 MWp - COMUNE DI POLESSELLA (RO)

Proponente

EG BETULLA S.R.L.
VIA DEI PELLEGRINI 22 - 20122 MILANO (MI) - P.IVA: 12460120962 - PEC: egbetulla@pec.it

Progettazione

Ing. Antonello Ruttilio
VIA R. ZANDONAI 4 - 44124 - FERRARA (FE) - P.IVA: 00522150382 - PEC: inclco@pec.it
Tel.: +39 0532 202613 - email: a.ruttilio@inclco.com

Coordinamento progettuale

Solar IT s.r.l.
VIA ILARIA ALPI 4 - 46100 - MANTOVA (MN) - P.IVA: 02627240209 - PEC: solarit@lamiapec.it
Tel.: +39 0425 072257 - email: info@solarglobal.com

Titolo Elaborato

CAMPIONAMENTI TRS

LIVELLO PROGETTAZIONE	COD. ELABORATO	FILE NAME	DATA	SCALA
DEFINITIVO	PD_TAV33e	24SOL069_PD_TAV3300_CAMPIONAMENTI TRS.DWG	GIUGNO '24	1:2.000


Revisioni

REV.	DATA	DESCRIZIONE	ESEGUITO	VERIFICATO	APPROVATO
0	GIUGNO '24	EMISSIONE PERMITTING	TMA	EPO	ARU





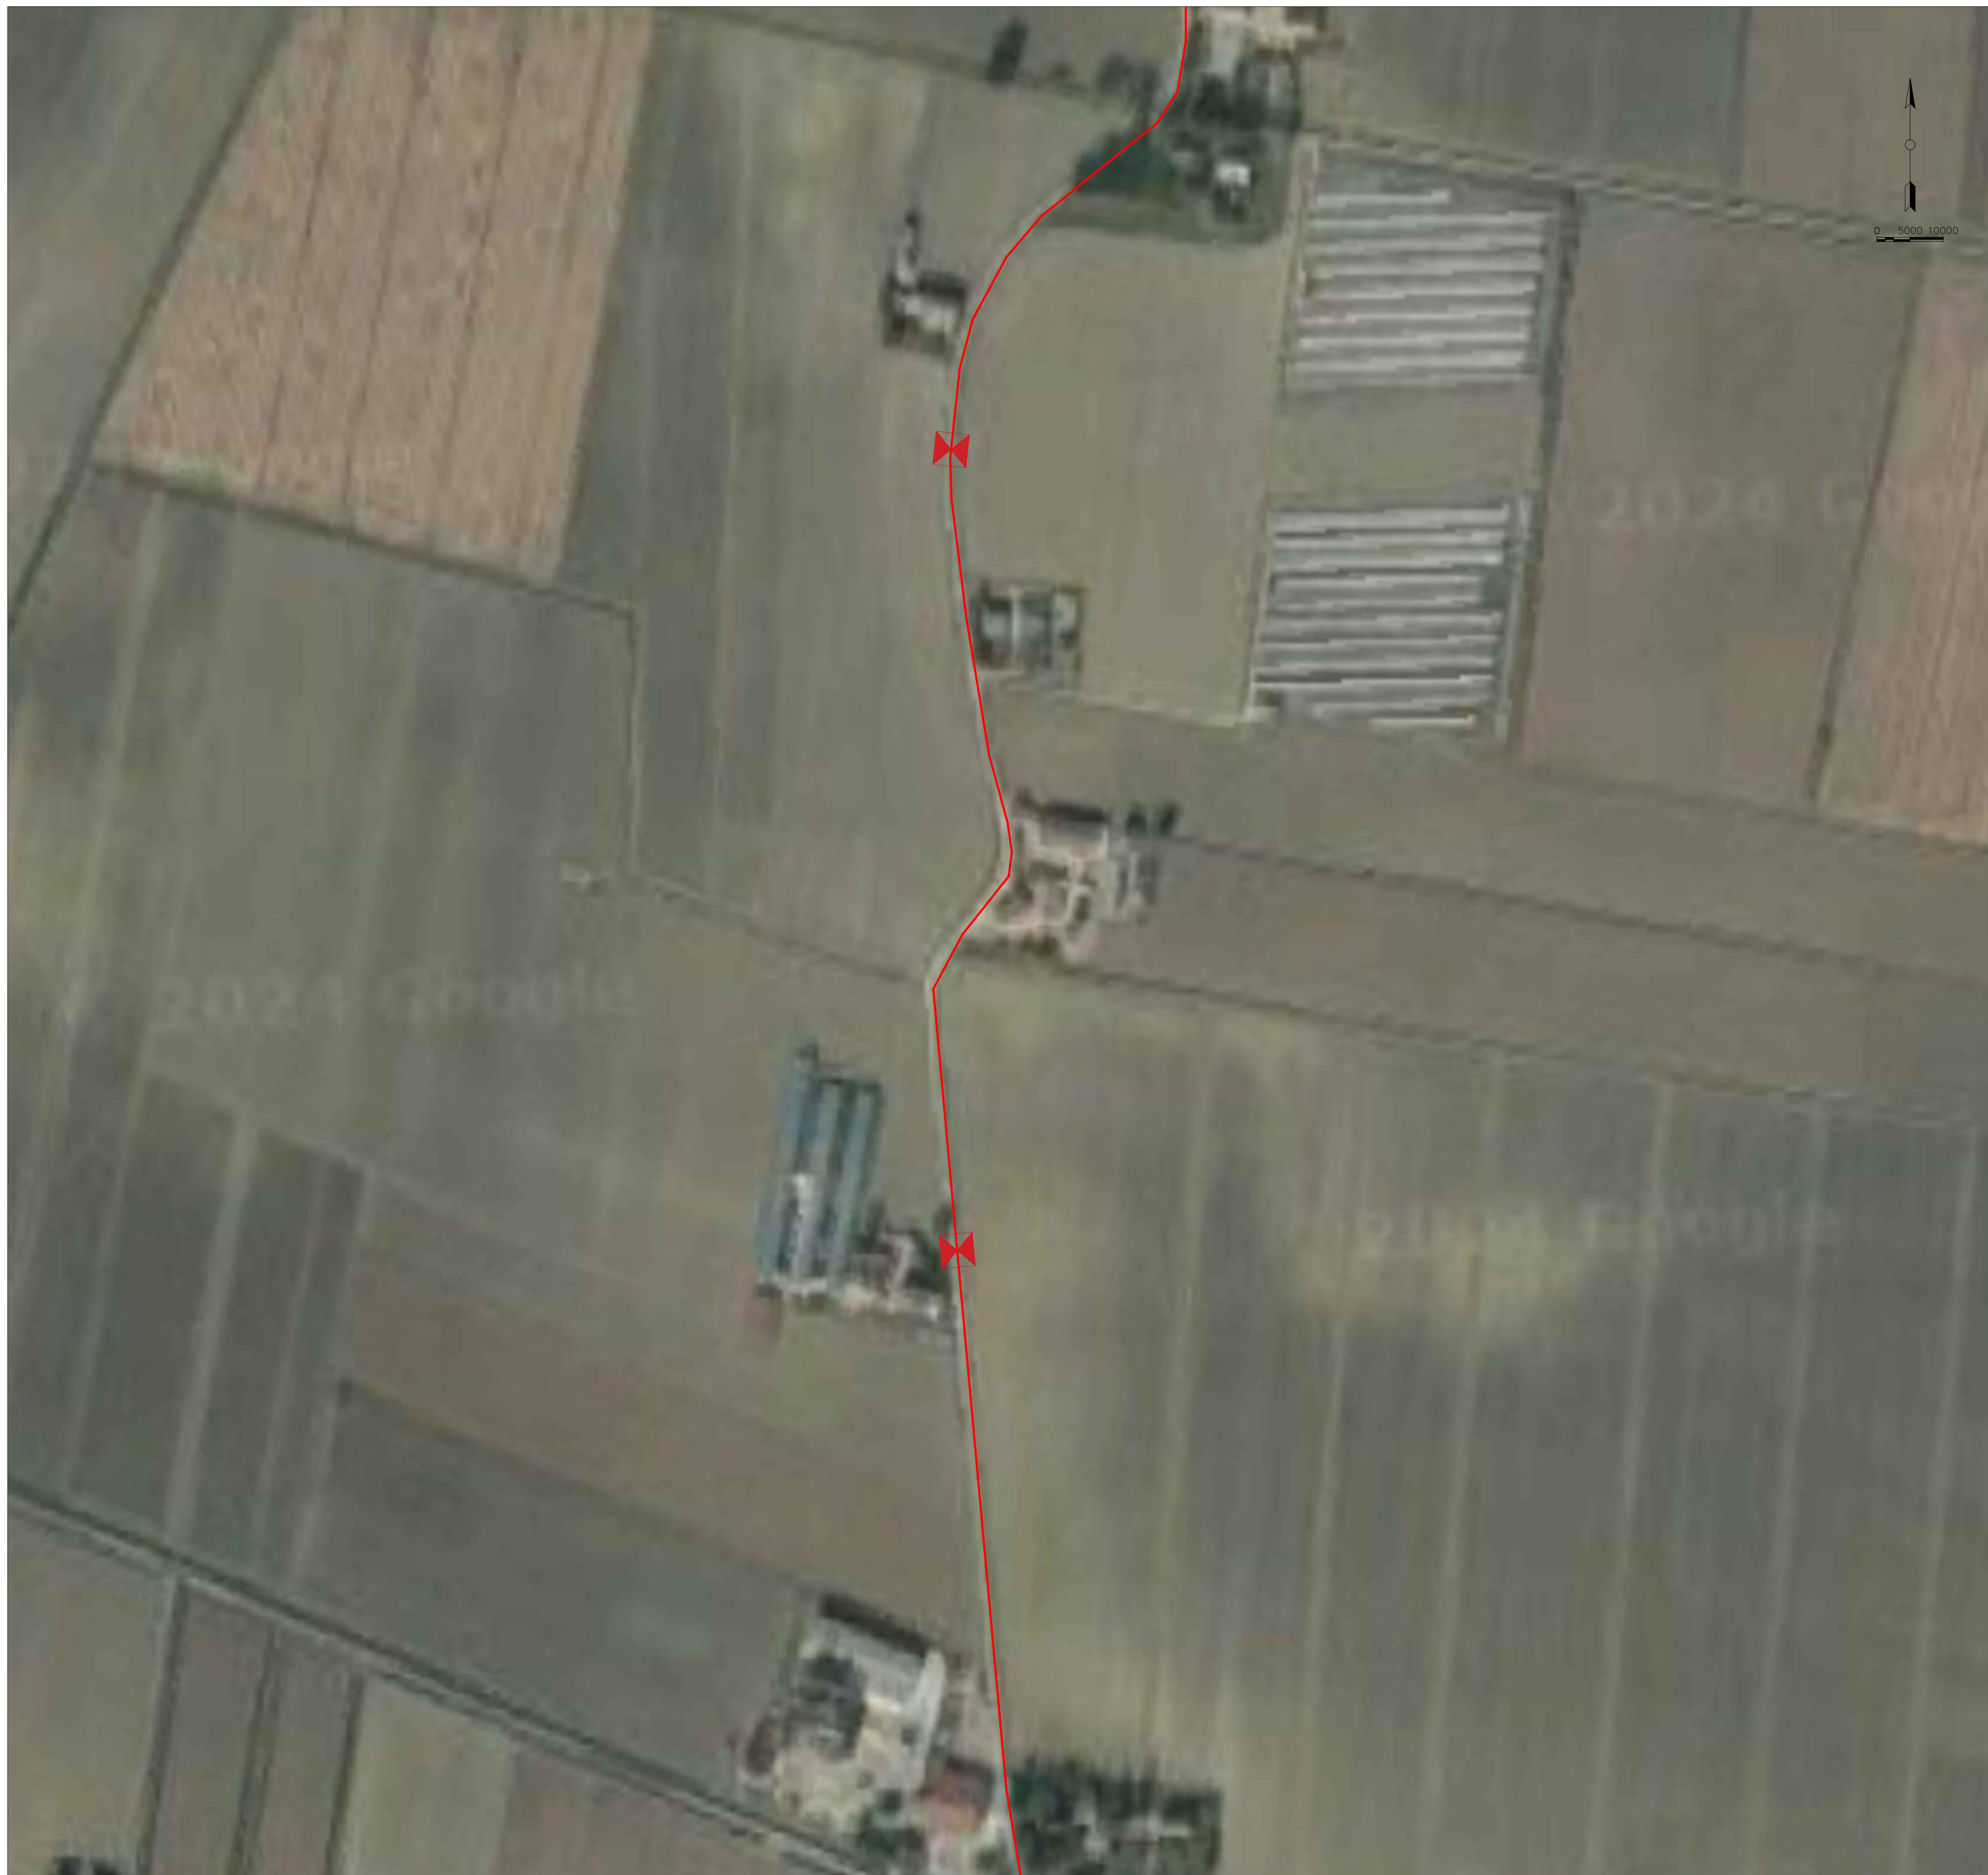



COMUNE DI POLESSELLA (RO)
REGIONE VENETO





LEGENDA


	Cavo di media tensione per collegamento tra campo Agrivoltaico e SE 132 / 36 kV di nuova realizzazione
	Stazione Elettrica (SE) "Costa" - 132 / 36 kV
	Impianto Agrivoltaico
	Punto di campionamento TRS

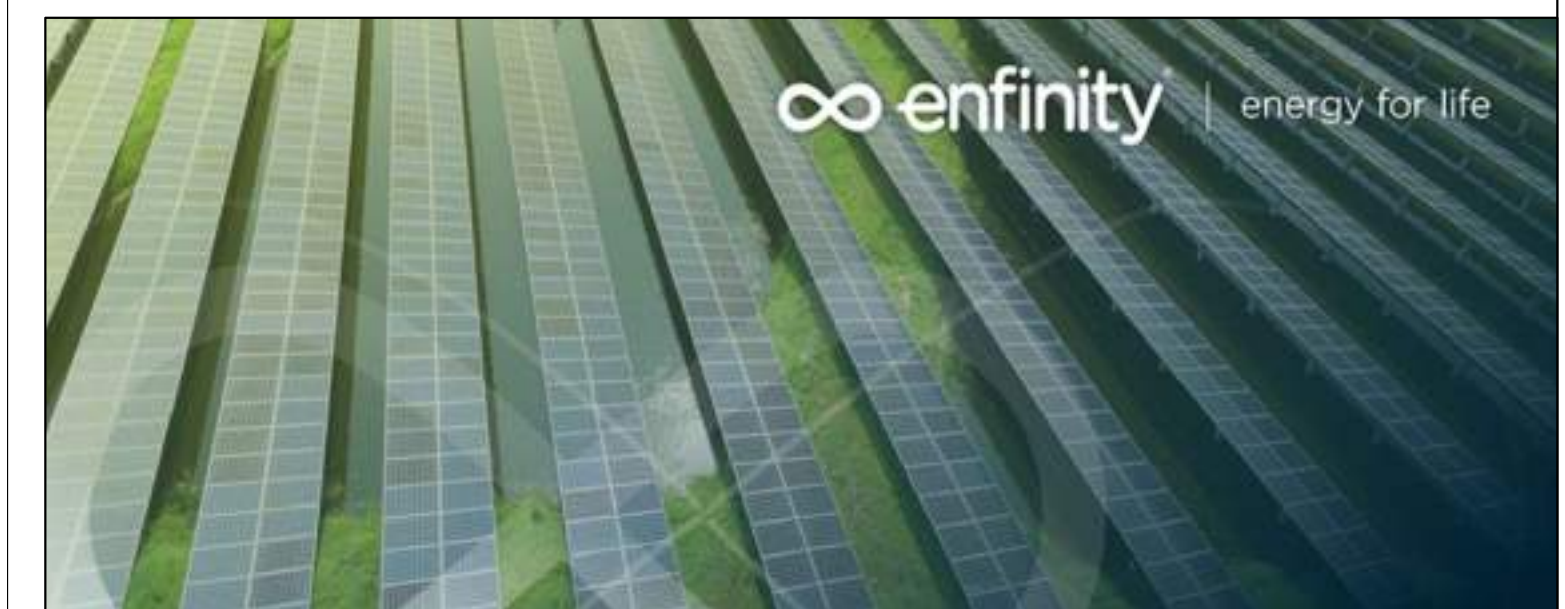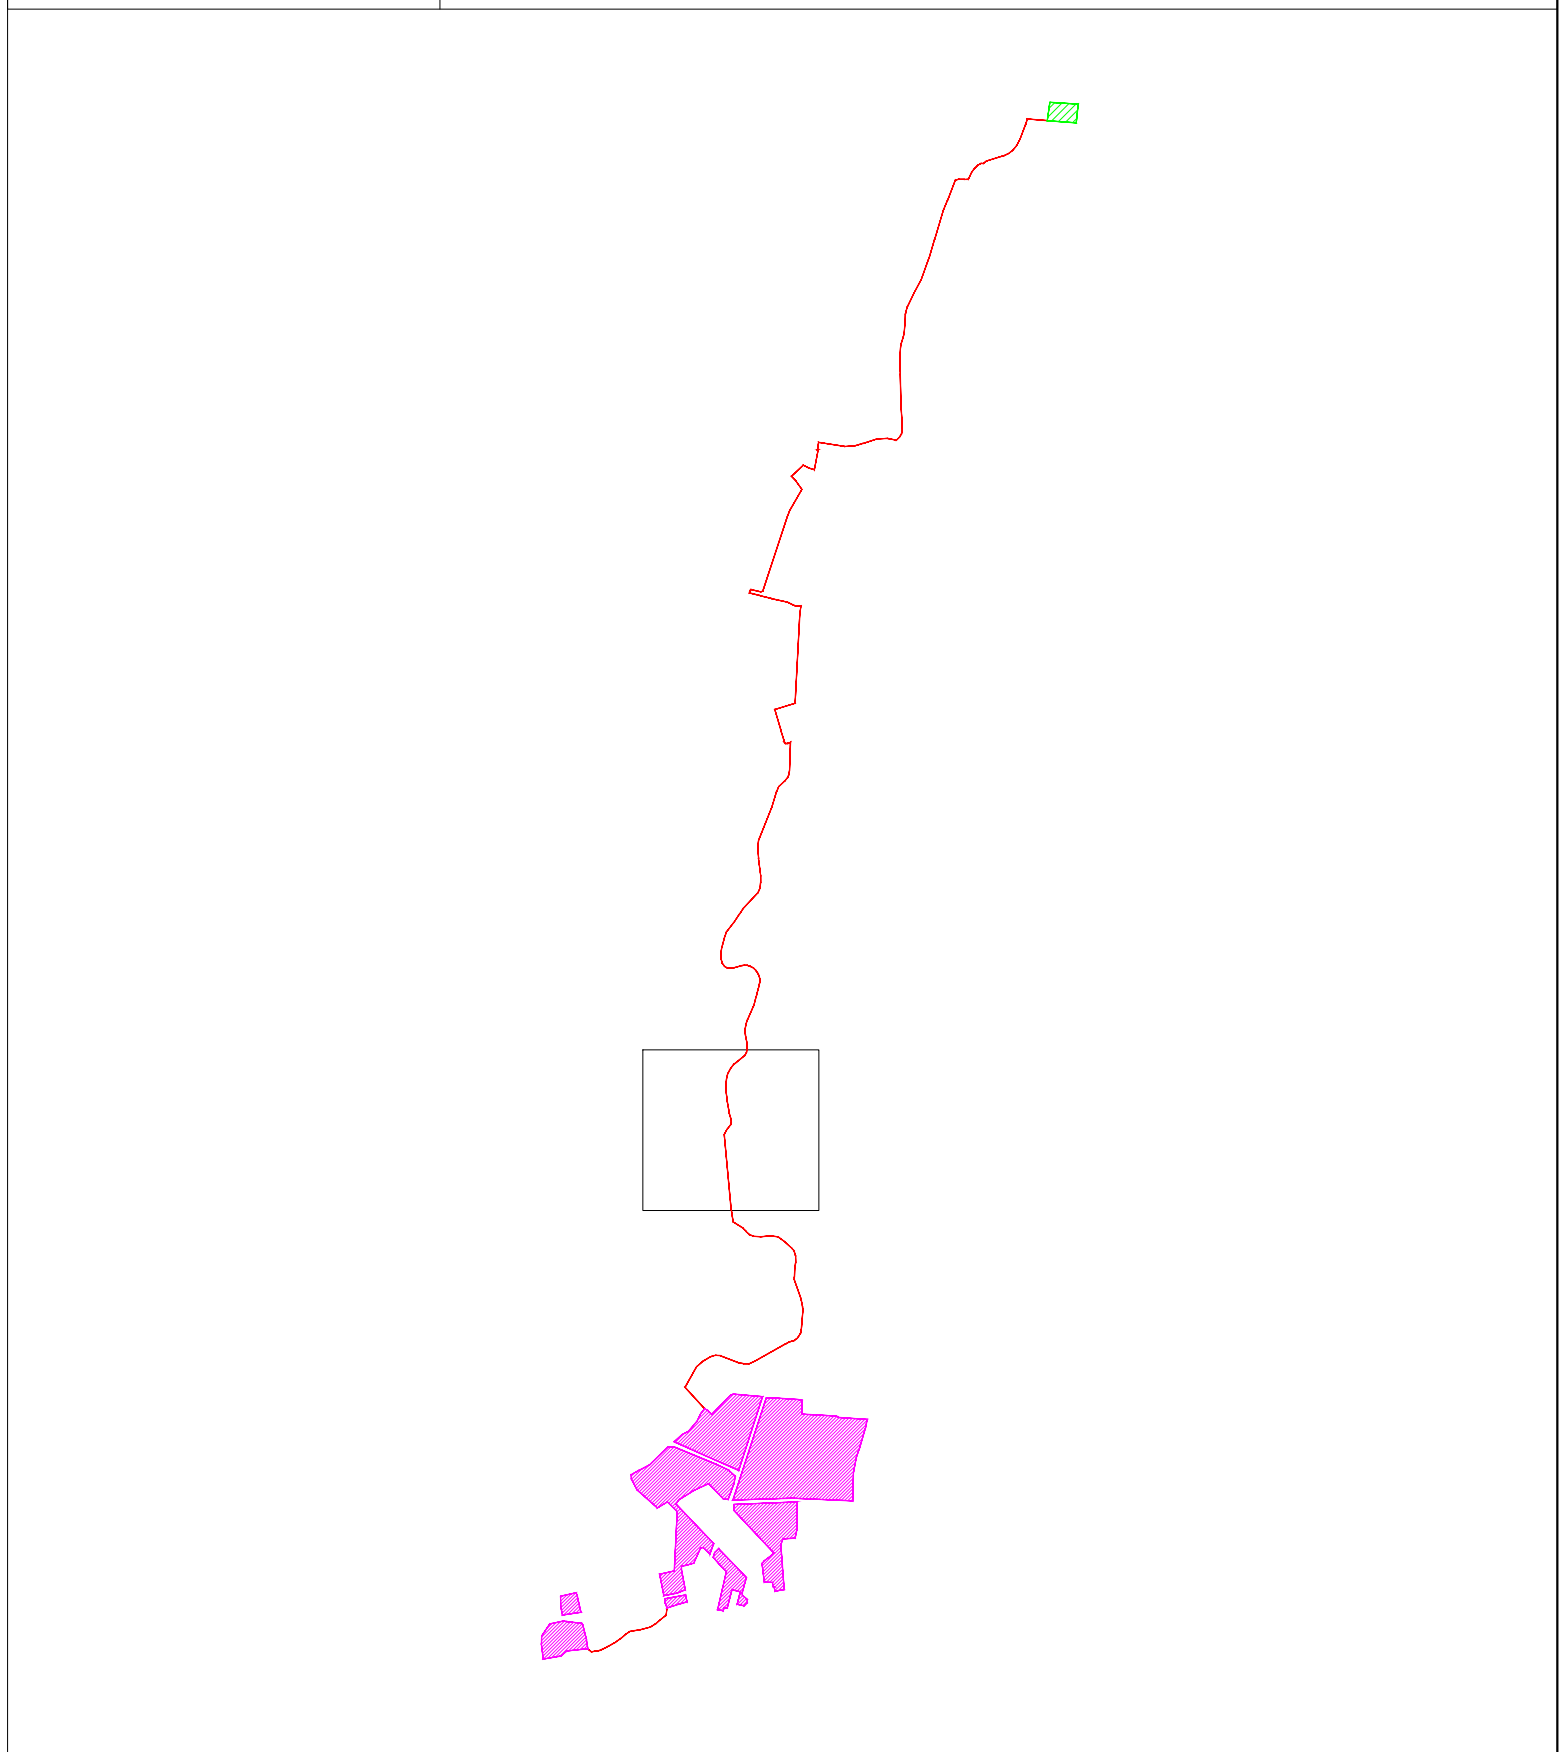

IMPIANTO AGRIVOLTAICO EG BETULLA SRL E OPERE CONNESSE

POTENZA IMPIANTO 93,73 MWp - COMUNE DI POLESSELLA (RO)

Proponente
EG BETULLA S.R.L.
 VIA DEI PELLEGRINI 22 - 20122 MILANO (MI) - P.IVA: 12460120962 - PEC: egbetulla@pec.it

Progettazione 
Ing. Antonello Ruttilio
 VIA R. ZANDONAI 4 - 44124 - FERRARA (FE) - P.IVA: 00522150382 - PEC: incico@pec.it
 Tel.: +39 0532 202613 - email: a.ruttilio@incico.com

Coordinamento progettuale 
Solar IT s.r.l.
 VIA ILARIA ALPI 4 - 46100 - MANTOVA (MN) - P.IVA: 02627240209 - PEC: solarit@lamiapcc.it
 Tel.: +39 0425 072257 - email: info@solarglobal.com

Titolo Elaborato

CAMPIONAMENTI TRS					
LIVELLO PROGETTAZIONE	COD. ELABORATO	FILE NAME	DATA	SCALA	
DEFINITIVO	PD_TAV33f	24SOL069_PD_TAV3300_CAMPIONAMENTI TRS.DWG	GIUGNO '24	1:2.000	

Revisioni					
REV.	DATA	DESCRIZIONE	ESEGUITO	VERIFICATO	APPROVATO
0	GIUGNO '24	EMISSIONE PERMITTING	TMA	EPO	ARU





COMUNE DI POLESSELLA (RO)
REGIONE VENETO





LEGENDA

	Cavo di media tensione per collegamento tra campo Agrivoltaico e SE 132 / 36 kV di nuova realizzazione
	Stazione Elettrica (SE) "Costa" - 132 / 36 kV
	Impianto Agrivoltaico
	Punto di campionamento TRS

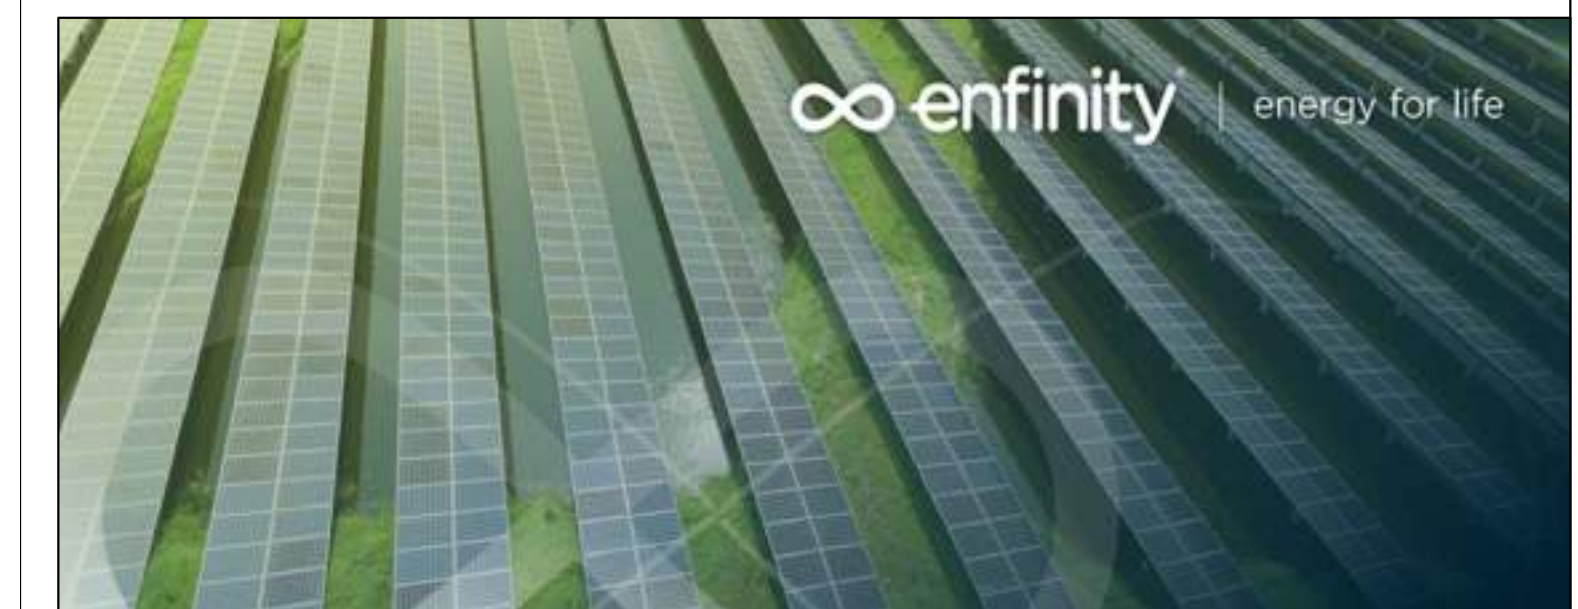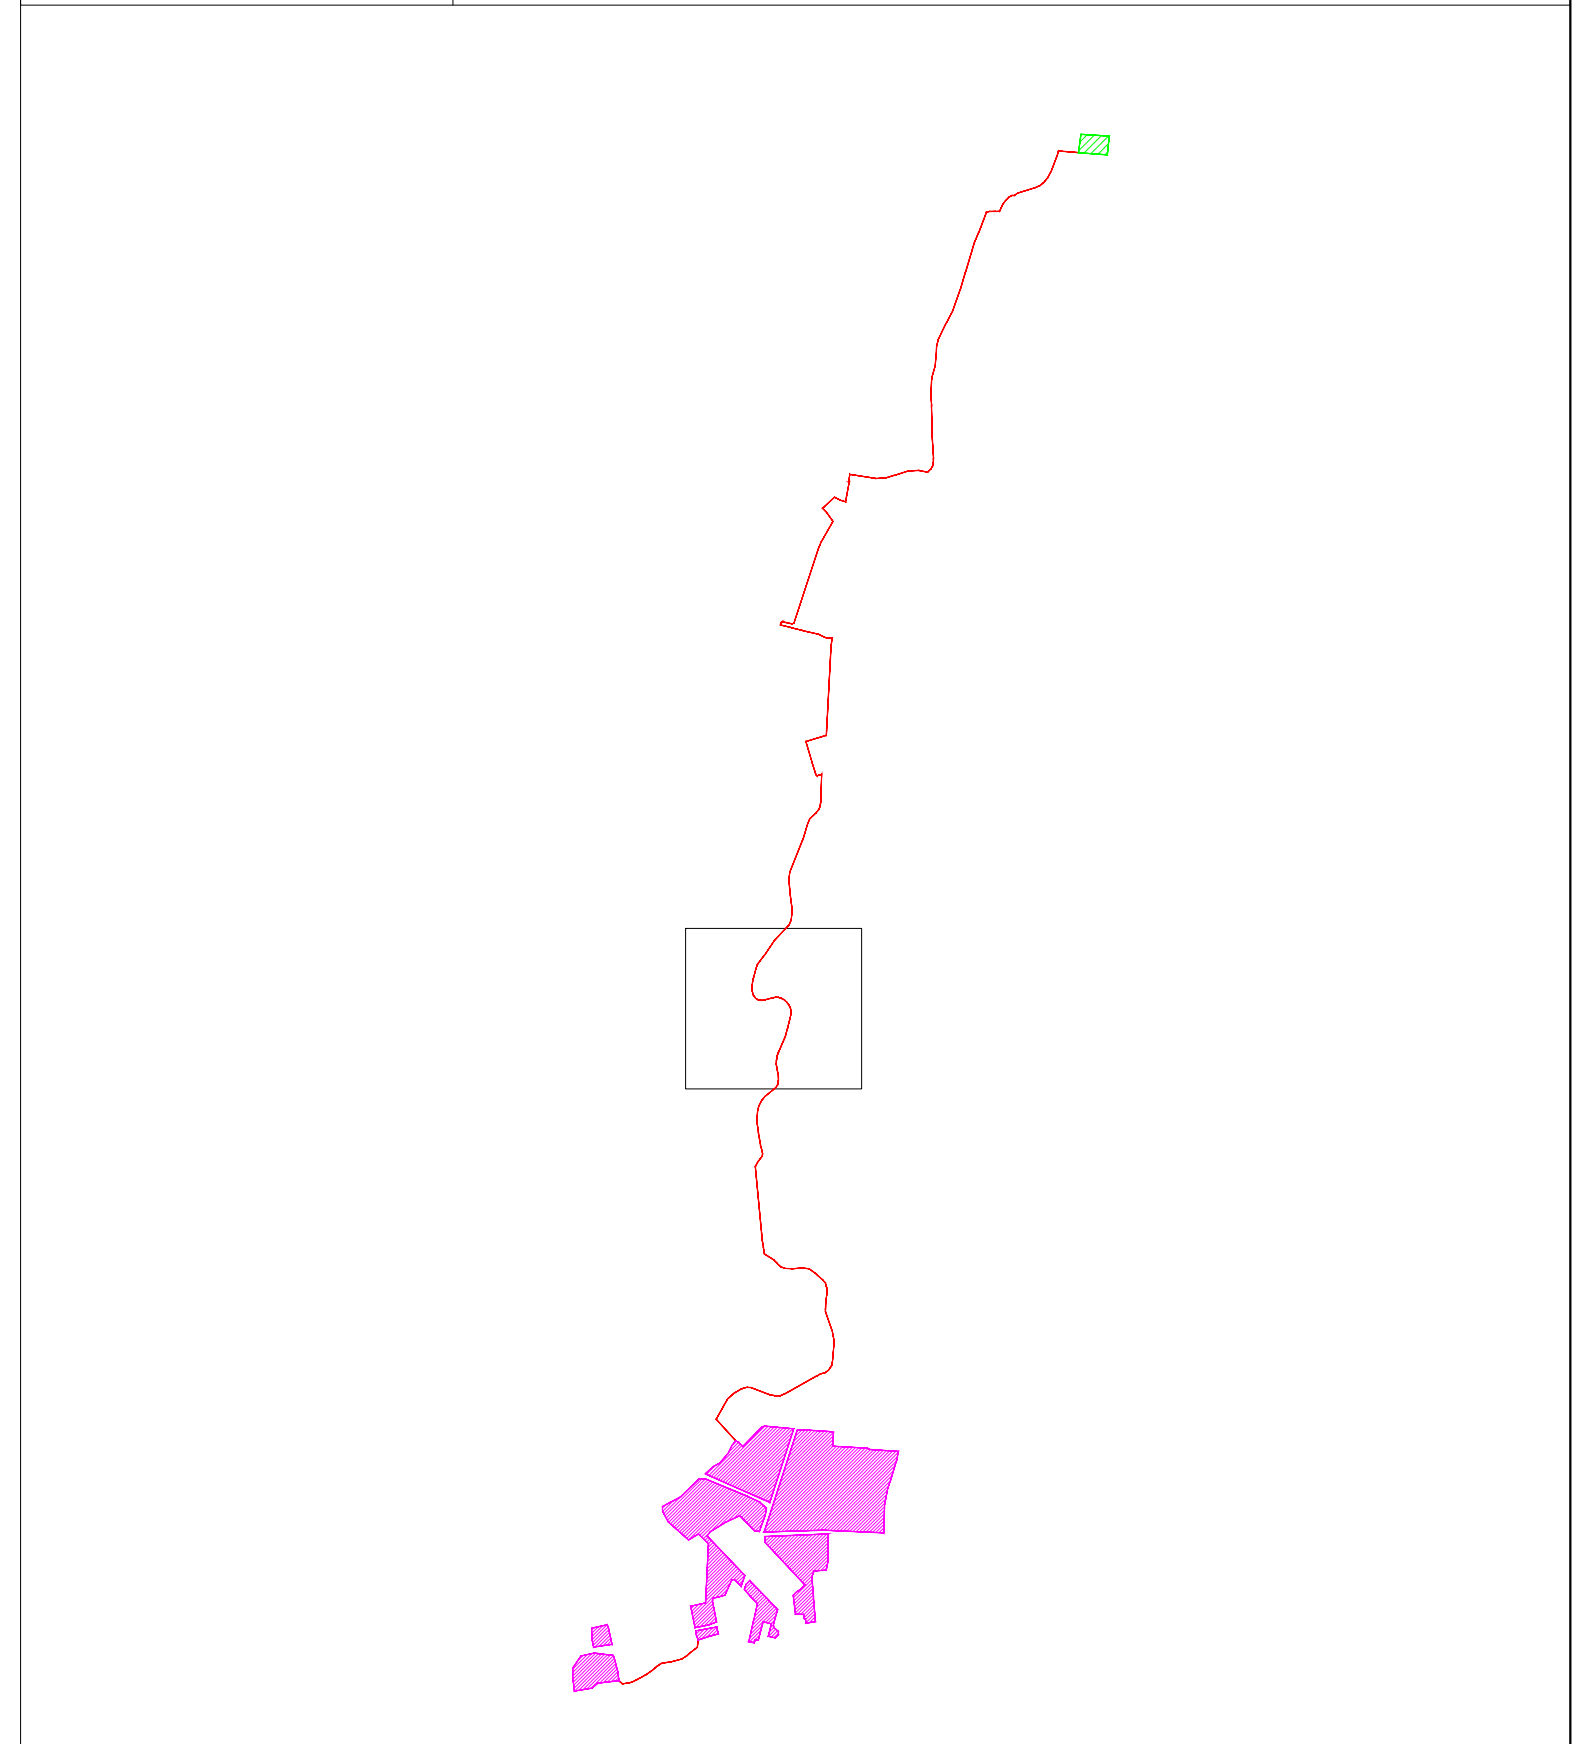

IMPIANTO AGRIVOLTAICO EG BETULLA SRL E OPERE CONNESSE

POTENZA IMPIANTO 93,73 MWp - COMUNE DI POLESSELLA (RO)

Proponente

EG BETULLA S.R.L.
VIA DEI PELLEGRINI 22 - 20122 MILANO (MI) - P.IVA: 12460120962 - PEC: egbetulla@pec.it

Progettazione

Ing. Antonello Ruttilio
VIA R. ZANDONAI 4 - 44124 - FERRARA (FE) - P.IVA: 00522150382 - PEC: inclco@pec.it
Tel.: +39 0532 202613 - email: a.ruttilio@inclco.com

Coordinamento progettuale

Solar IT s.r.l.
VIA ILARIA ALPI 4 - 46100 - MANTOVA (MN) - P.IVA: 02627240209 - PEC: solarit@lamiapcc.it
Tel.: +39 0425 072257 - email: info@solarglobal.com

Titolo Elaborato

CAMPIONAMENTI TRS

LIVELLO PROGETTAZIONE	COD. ELABORATO	FILE NAME	DATA	SCALA
DEFINITIVO	PD_TAV33g	24SOL069_PD_TAV3300_CAMPIONAMENTI TRS.DWG	GIUGNO '24	1:2.000

Revisioni

REV.	DATA	DESCRIZIONE	ESEGUITO	VERIFICATO	APPROVATO
0	GIUGNO '24	EMISSIONE PERMITTING	TMA	EPO	ARU





COMUNE DI POLESSELLA (RO)
REGIONE VENETO





LEGENDA

	Cavo di media tensione per collegamento tra campo Agrivoltaico e SE 132 / 36 kV di nuova realizzazione
	Stazione Elettrica (SE) "Costa" - 132 / 36 kV
	Impianto Agrivoltaico
	Punto di campionamento TRS

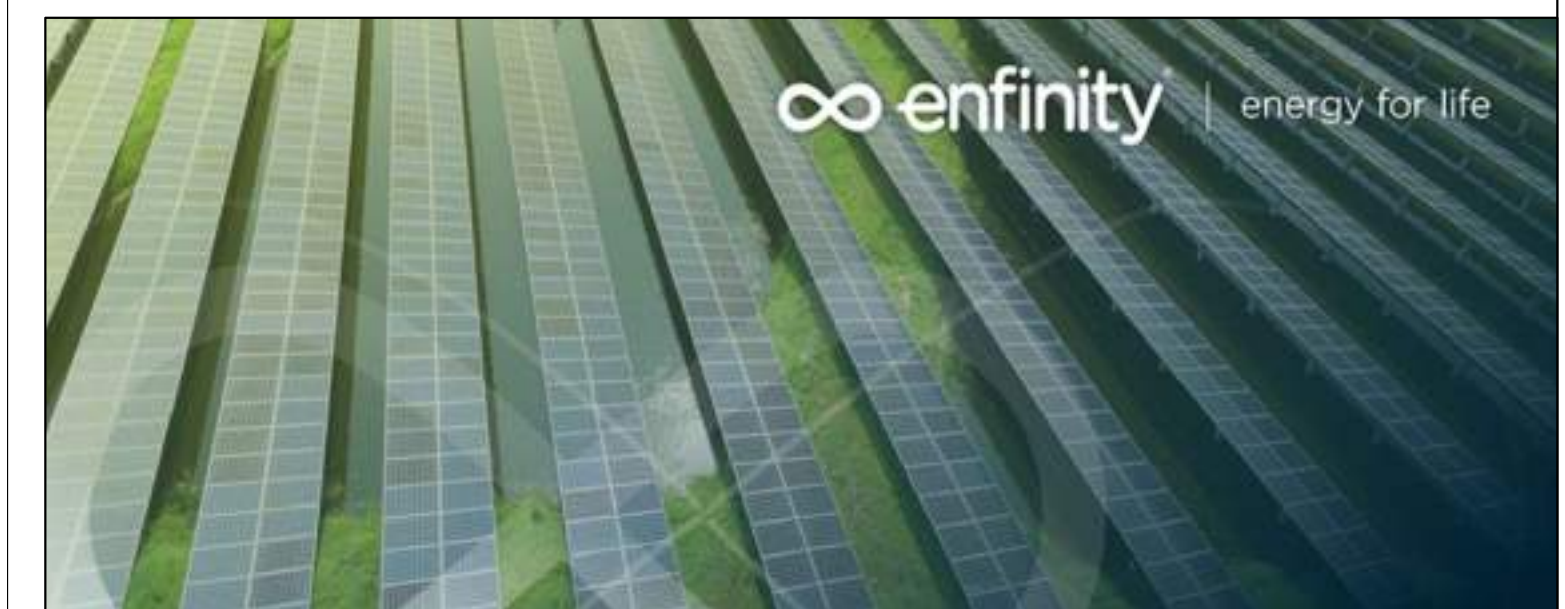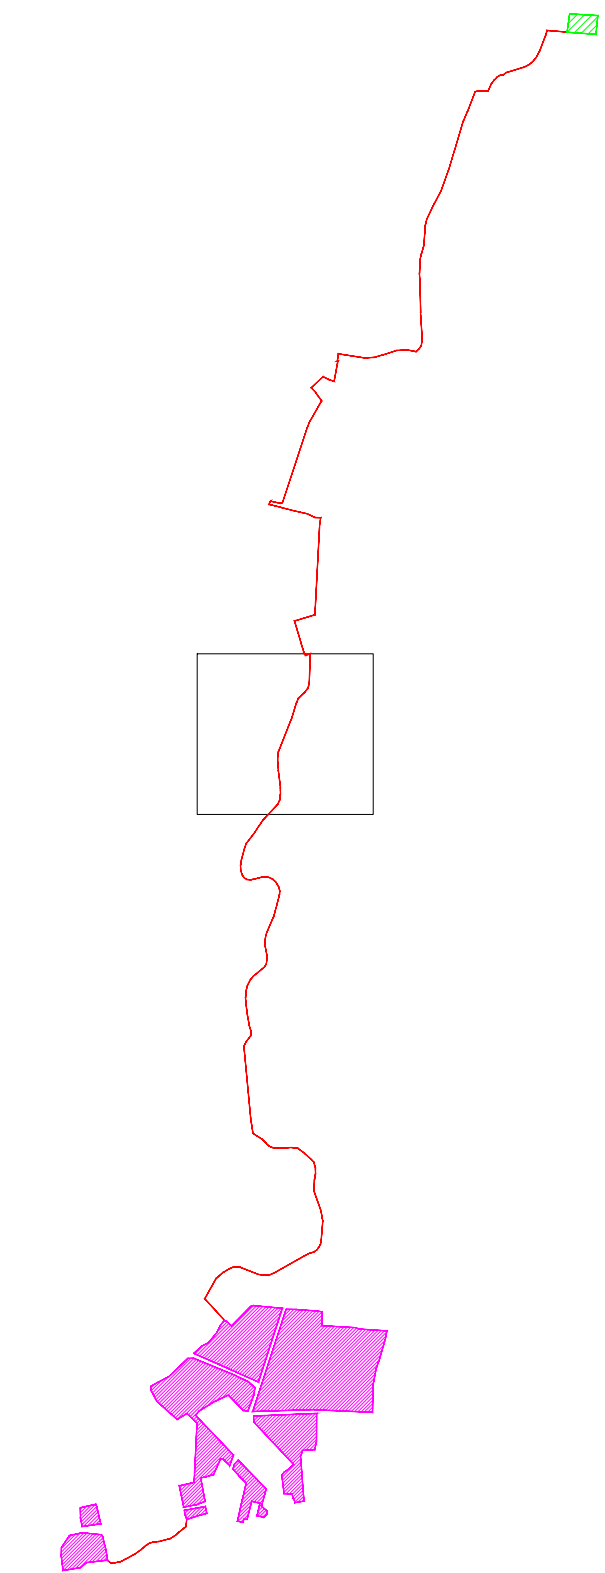

**IMPIANTO AGRIVOLTAICO EG BETULLA SRL
E OPERE CONNESSE**
POTENZA IMPIANTO 93,73 MWp - COMUNE DI POLESSELLA (RO)

Proponente
EG BETULLA S.R.L.
VIA DEI PELLEGRINI 22 - 20122 MILANO (MI) - P.IVA: 12460120962 - PEC: egbetulla@pec.it

Progettazione
Ing. Antonello Rutilio
VIA R. ZANDONAI 4 - 44124 - FERRARA (FE) - P.IVA: 00522150382 - PEC: inclco@pec.it
Tel.: +39 0532 202613 - email: a.rutilio@inclco.com

Coordinamento progettuale
Solar IT s.r.l.
VIA ILARIA ALPI 4 - 46100 - MANTOVA (MN) - P.IVA: 02627240209 - PEC: solarit@lamiapcc.it
Tel.: +39 0425 072257 - email: info@solarglobal.com

Titolo Elaborato

CAMPIONAMENTI TRS					
LIVELLO PROGETTAZIONE	COD. ELABORATO	FILE NAME	DATA	SCALA	
DEFINITIVO	PD_TAV33h	24SOL069_PD_TAV3300_CAMPIONAMENTI TRS.DWG	GIUGNO '24	1:2.000	


Revisioni

REV.	DATA	DESCRIZIONE	ESEGUITO	VERIFICATO	APPROVATO
0	GIUGNO '24	EMISSIONE PERMITTING	TMA	EPO	ARU





COMUNE DI POLESSELLA (RO)
REGIONE VENETO



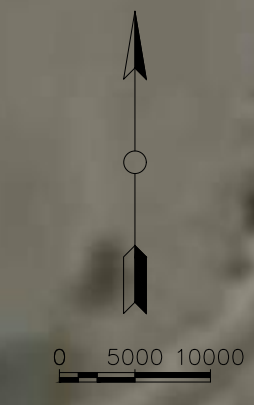

LEGENDA

	Cavo di media tensione per collegamento tra campo Agrivoltaico e SE 132 / 36 kV di nuova realizzazione
	Stazione Elettrica (SE) "Costa" - 132 / 36 kV
	Impianto Agrivoltaico
	Punto di campionamento TRS

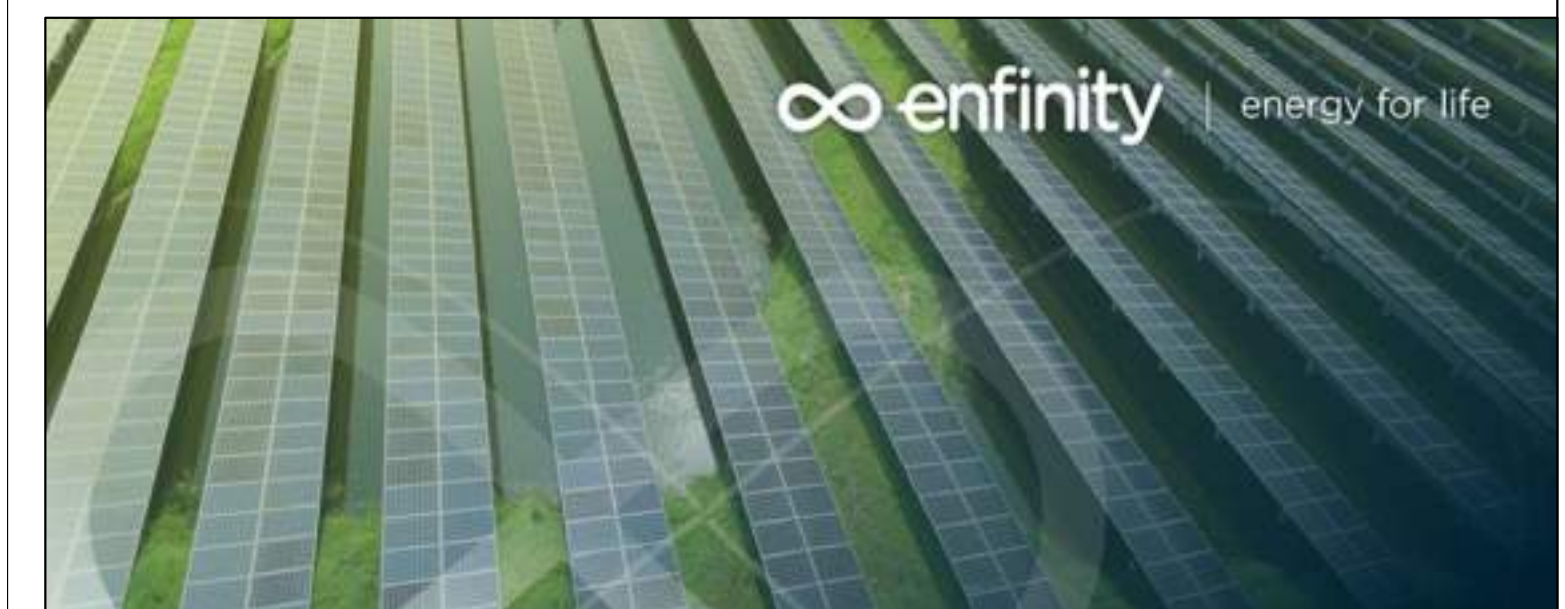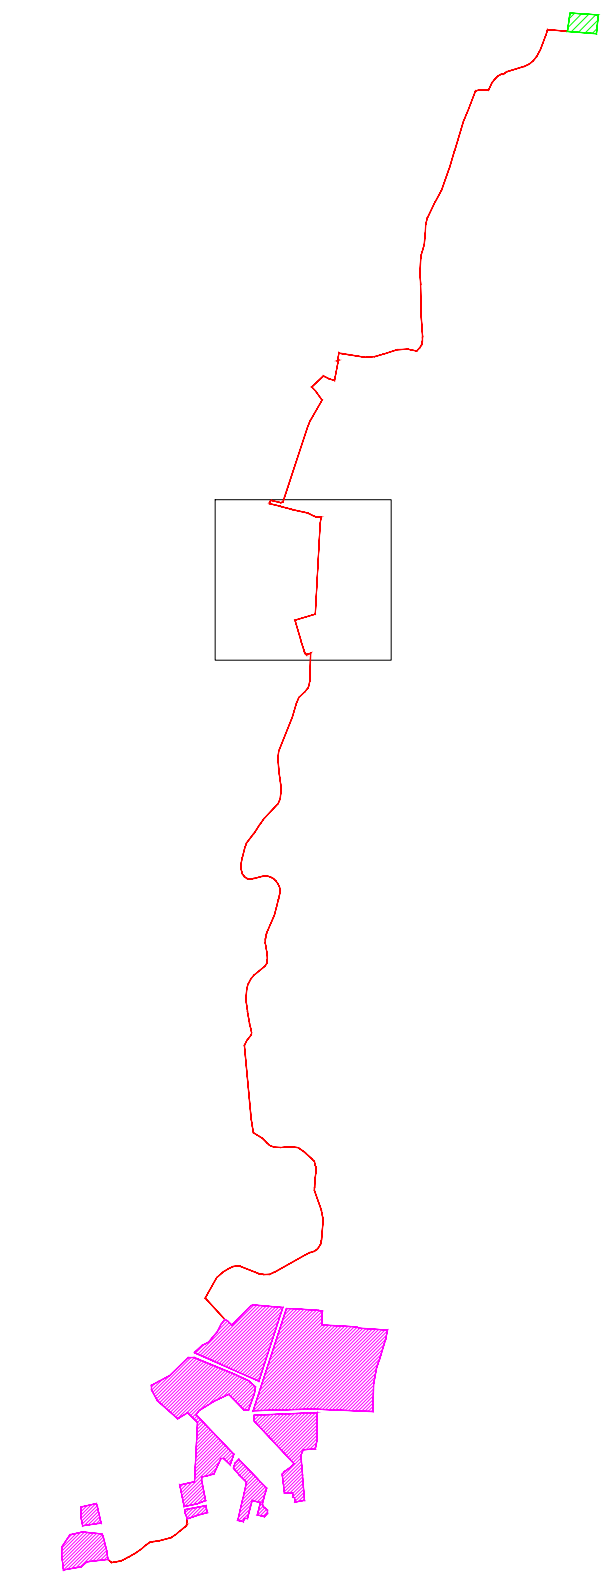

**IMPIANTO AGRIVOLTAICO EG BETULLA SRL
E OPERE CONNESSE**

POTENZA IMPIANTO 93,73 MWp - COMUNE DI POLESSELLA (RO)

Proponente

EG BETULLA S.R.L.
VIA DEI PELLEGRINI 22 - 20122 MILANO (MI) - P.IVA: 12460120962 - PEC: egbetulla@pec.it

Progettazione

Ing. Antonello Rutilio
VIA R. ZANDONAI 4 - 44124 - FERRARA (FE) - P.IVA: 00522150382 - PEC: inclco@pec.it
Tel.: +39 0532 202613 - email: a.rutilio@inclco.com

Coordinamento progettuale

Solar IT s.r.l.
VIA ILARIA ALPI 4 - 46100 - MANTOVA (MN) - P.IVA: 02627240209 - PEC: solarit@lamiapec.it
Tel.: +39 0425 072257 - email: info@solarglobal.com

Titolo Elaborato

CAMPIONAMENTI TRS

LIVELLO PROGETTAZIONE	COD. ELABORATO	FILE NAME	DATA	SCALA
DEFINITIVO	PD_TAV33i	24SOL069_PD_TAV3300_CAMPIONAMENTI TRS.DWG	GIUGNO '24	1:2.000

Revisioni

REV.	DATA	DESCRIZIONE	ESEGUITO	VERIFICATO	APPROVATO
0	GIUGNO '24	EMISSIONE PERMITTING	TMA	EPO	ARU





COMUNE DI POLESSELLA (RO)
REGIONE VENETO





LEGENDA

	Cavo di media tensione per collegamento tra campo Agrivoltaico e SE 132 / 36 kV di nuova realizzazione
	Stazione Elettrica (SE) "Costa" - 132 / 36 kV
	Impianto Agrivoltaico
	Punto di campionamento TRS

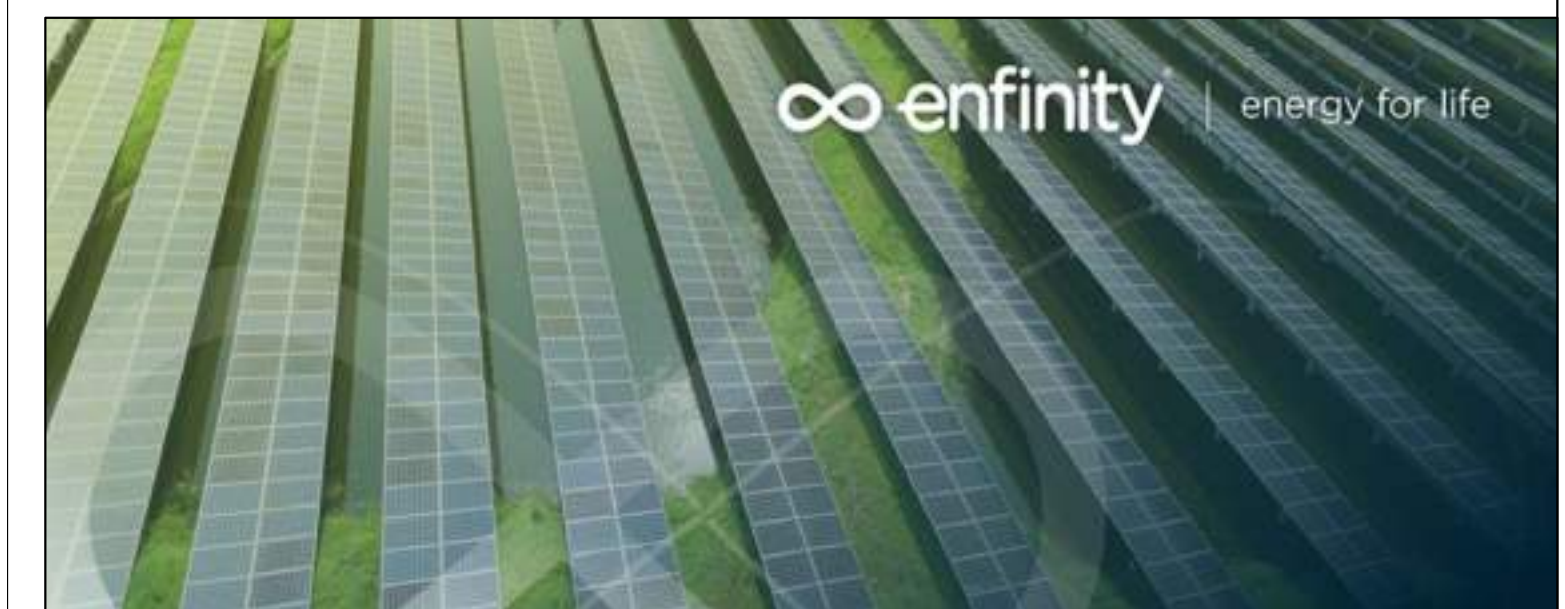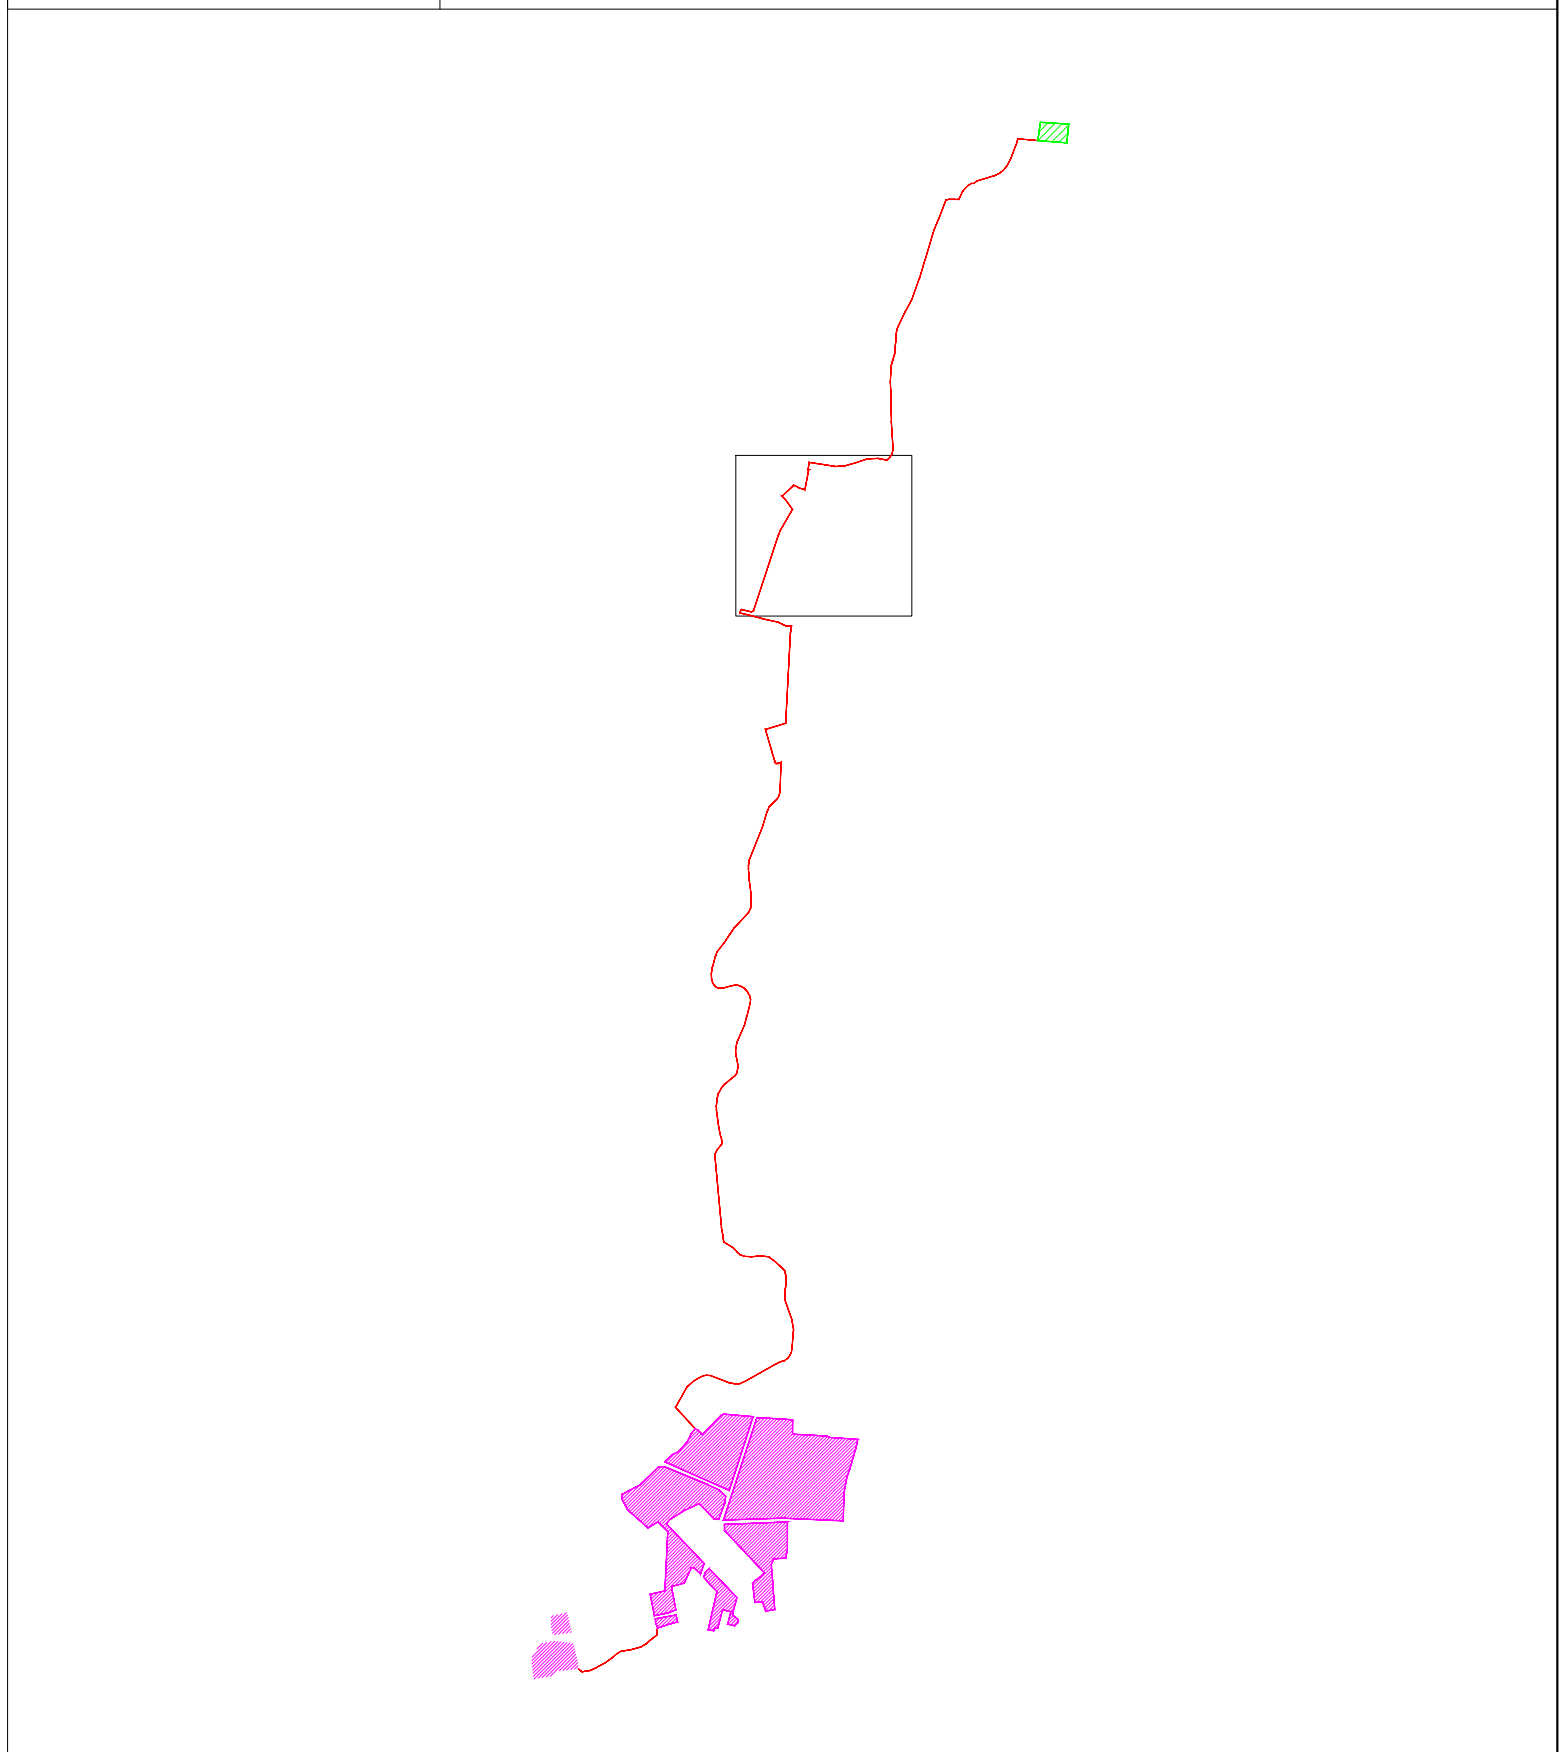

IMPIANTO AGRIVOLTAICO EG BETULLA SRL E OPERE CONNESSE

POTENZA IMPIANTO 93,73 MWp - COMUNE DI POLESSELLA (RO)

Proponente

EG BETULLA S.R.L.
VIA DEI PELLEGRINI 22 - 20122 MILANO (MI) - P.IVA: 12460120962 - PEC: egbetulla@pec.it

Progettazione

Ing. Antonello Ruttilio
VIA R. ZANDONAI 4 - 44124 - FERRARA (FE) - P.IVA: 00522150382 - PEC: inclco@pec.it
Tel.: +39 0532 202613 - email: a.ruttilio@inclco.com

Coordinamento progettuale

Solar IT s.r.l.
VIA ILARIA ALPI 4 - 46100 - MANTOVA (MN) - P.IVA: 02627240209 - PEC: solarit@lamiapcc.it
Tel.: +39 0425 072257 - email: info@solarglobal.com

Titolo Elaborato

CAMPIONAMENTI TRS

LIVELLO PROGETTAZIONE	COD. ELABORATO	FILE NAME	DATA	SCALA
DEFINITIVO	PD_TAV33j	24SOL069_PD_TAV3300_CAMPIONAMENTI TRS.DWG	GIUGNO '24	1:2.000


Revisioni

REV.	DATA	DESCRIZIONE	ESEGUITO	VERIFICATO	APPROVATO
0	GIUGNO '24	EMISSIONE PERMITTING	TMA	EPO	ARU





COMUNE DI POLESSELLA (RO)
REGIONE VENETO



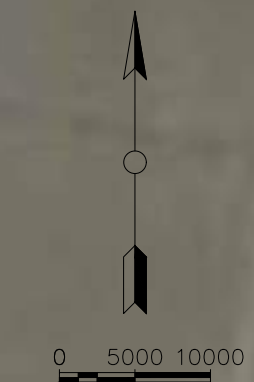

LEGENDA

	Cavo di media tensione per collegamento tra campo Agrivoltaico e SE 132 / 36 kV di nuova realizzazione
	Stazione Elettrica (SE) "Costa" - 132 / 36 kV
	Impianto Agrivoltaico
	Punto di campionamento TRS

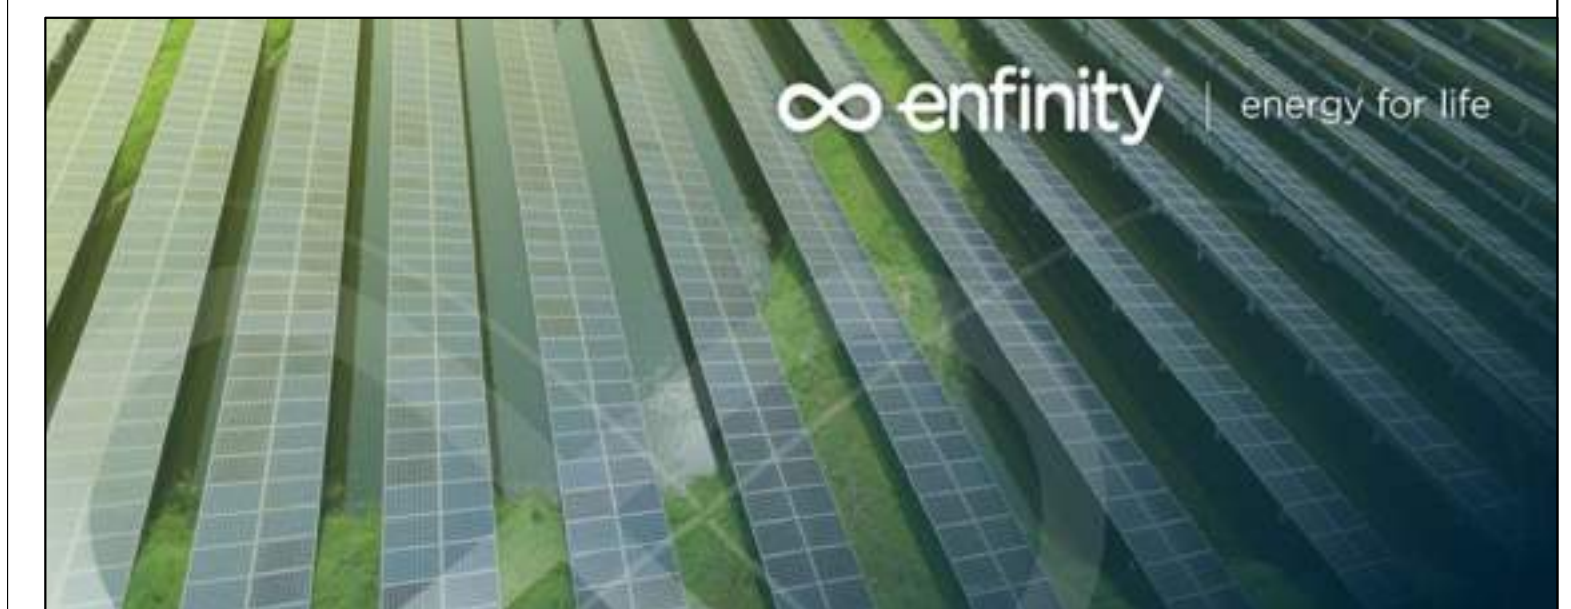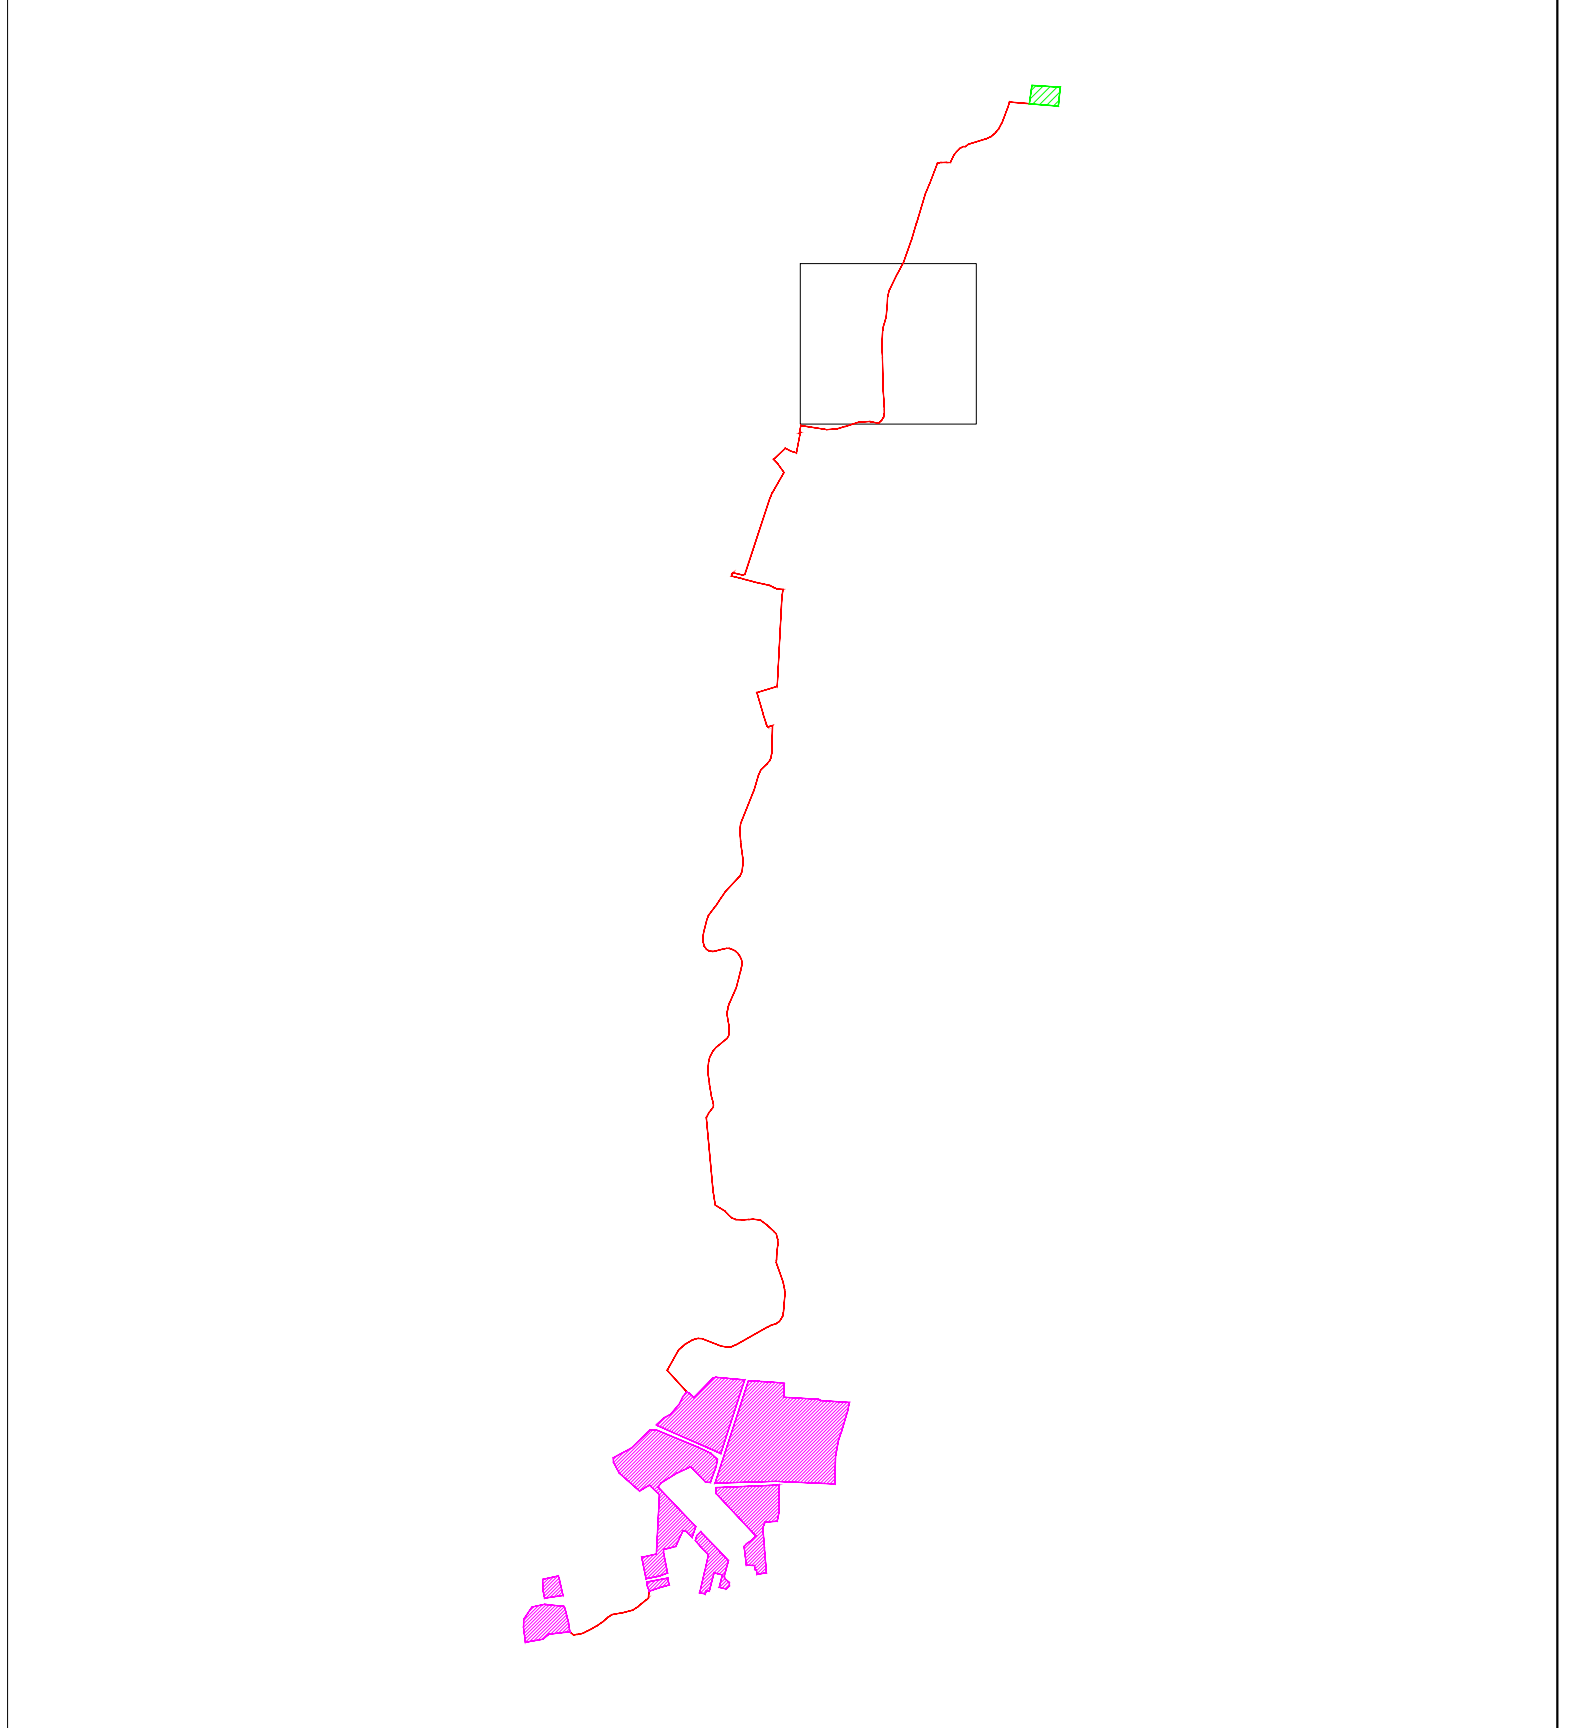

**IMPIANTO AGRIVOLTAICO EG BETULLA SRL
E OPERE CONNESSE**
POTENZA IMPIANTO 93,73 MWp - COMUNE DI POLESSELLA (RO)

Proponente
EG BETULLA S.R.L.
VIA DEI PELLEGRINI 22 - 20122 MILANO (MI) - P.IVA: 12460120962 - PEC: egbetulla@pec.it


Progettazione **Inclco**
Ing. Antonello Rutilio
VIA R. ZANDONAI 4 - 44124 - FERRARA (FE) - P.IVA: 00522150382 - PEC: inclco@pec.it
Tel.: +39 0532 202613 - email: a.rutilio@inclco.com

Coordinamento progettuale **Solar IT**
Solar IT s.r.l.
VIA ILARIA ALPI 4 - 46100 - MANTOVA (MN) - P.IVA: 02627240209 - PEC: solarit@lamiapcc.it
Tel.: +39 0425 072257 - email: info@solarglobal.com

Titolo Elaborato



CAMPIONAMENTI TRS					
LIVELLO PROGETTAZIONE	COD. ELABORATO	FILE NAME	DATA	SCALA	
DEFINITIVO	PD_TAV33k	24SOL069_PD_TAV3300_CAMPIONAMENTI_TRS.DWG	GIUGNO '24	1:2.000	

Revisioni					
REV.	DATA	DESCRIZIONE	ESEGUITO	VERIFICATO	APPROVATO
0	GIUGNO '24	EMISSIONE PERMITTING	TMA	EPO	ARU

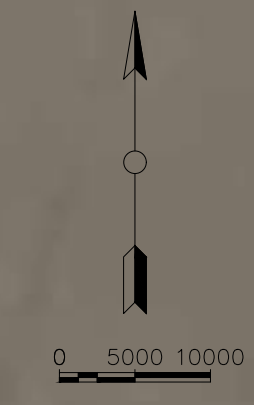

LEGENDA

	Cavo di media tensione per collegamento tra campo Agrivoltaico e SE 132 / 36 kV di nuova realizzazione
	Stazione Elettrica (SE) "Costa" - 132 / 36 kV
	Impianto Agrivoltaico
	Punto di campionamento TRS

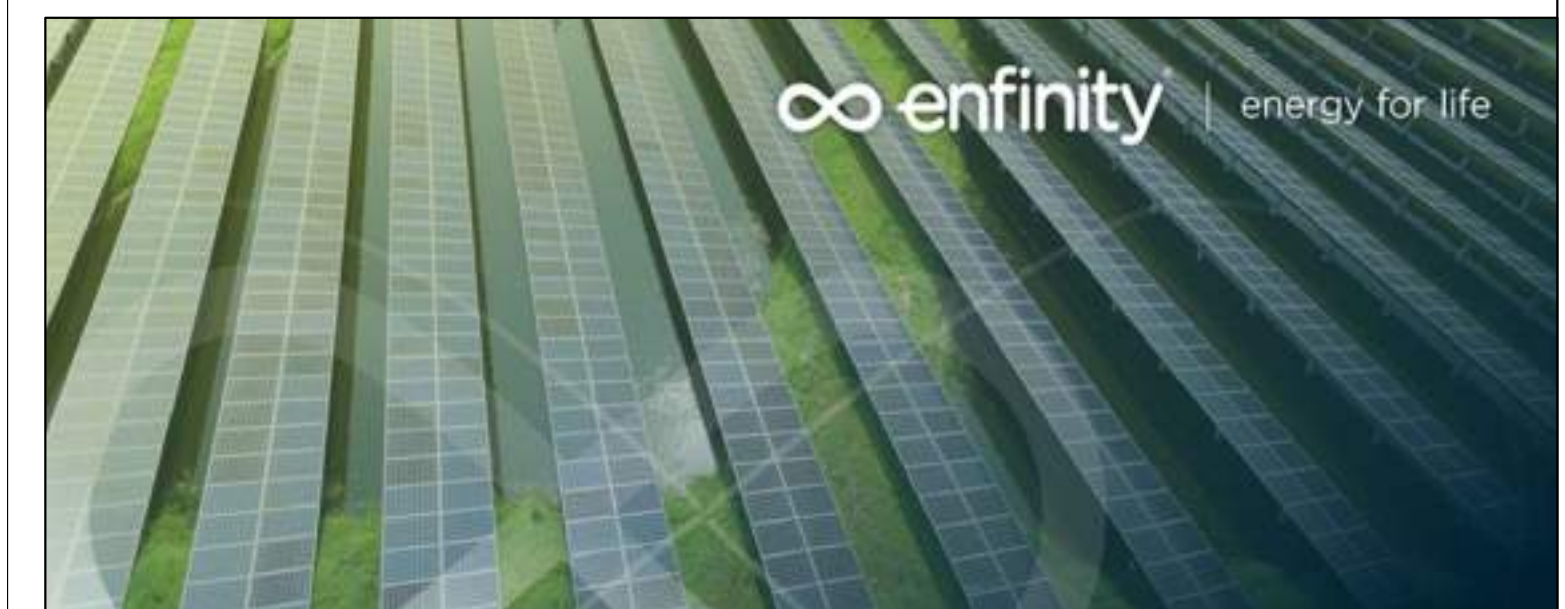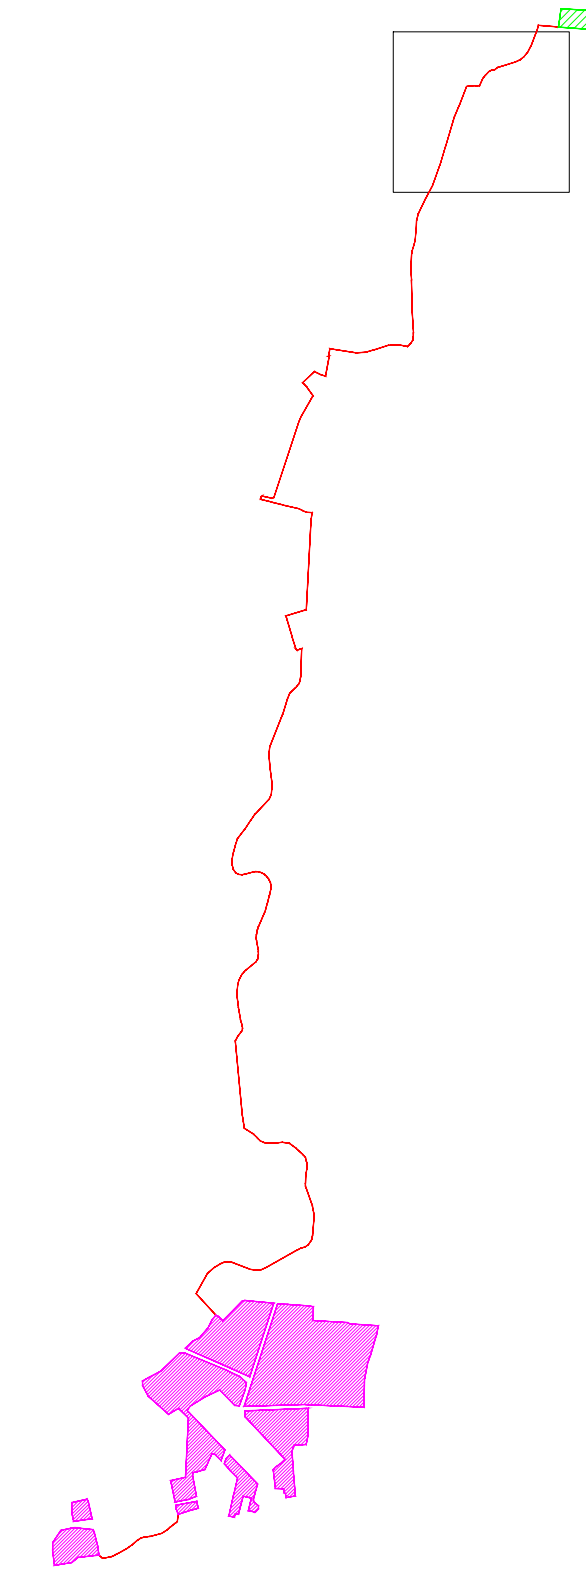

**IMPIANTO AGRIVOLTAICO EG BETULLA SRL
E OPERE CONNESSE**

POTENZA IMPIANTO 93,73 MWp - COMUNE DI POSELLA (RO)

Proponente

EG BETULLA S.R.L.
VIA DEI PELLEGRINI 22 - 20122 MILANO (MI) - P.IVA: 12460120962 - PEC: egbetulla@pec.it

Progettazione

Ing. Antonello Rutilio
VIA R. ZANDONAI 4 - 44124 - FERRARA (FE) - P.IVA: 00522150382 - PEC: inclco@pec.it
Tel.: +39 0532 202613 - email: a.rutilio@inclco.com

Coordinamento progettuale

Solar IT s.r.l.
VIA ILARIA ALPI 4 - 46100 - MANTOVA (MN) - P.IVA: 02627240209 - PEC: solarit@lamiapcc.it
Tel.: +39 0425 072257 - email: info@solarglobal.com

Titolo Elaborato

CAMPIONAMENTI TRS

LIVELLO PROGETTAZIONE	COD. ELABORATO	FILE NAME	DATA	SCALA
DEFINITIVO	PD_TAV33I	24SOL069_PD_TAV3300_CAMPIONAMENTI TRS.DWG	GIUGNO '24	1:2.000

Revisioni

REV.	DATA	DESCRIZIONE	ESEGUITO	VERIFICATO	APPROVATO
0	GIUGNO '24	EMISSIONE PERMITTING	TMA	EPO	ARU









COMUNE DI POSELLA (RO)
REGIONE VENETO





LEGENDA

	Cavo di media tensione per collegamento tra campo Agrivoltaico e SE 132 / 36 kV di nuova realizzazione
	Stazione Elettrica (SE) "Costa" - 132 / 36 kV
	Impianto Agrivoltaico
	Punto di campionamento TRS

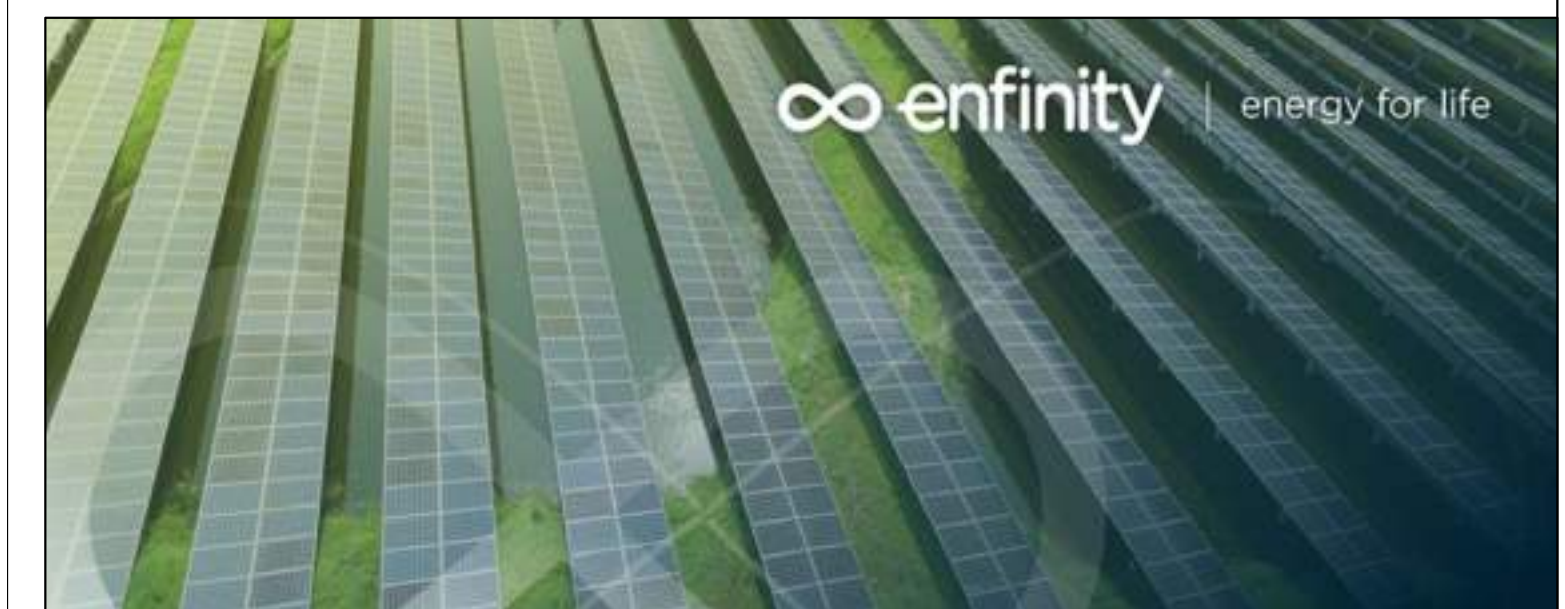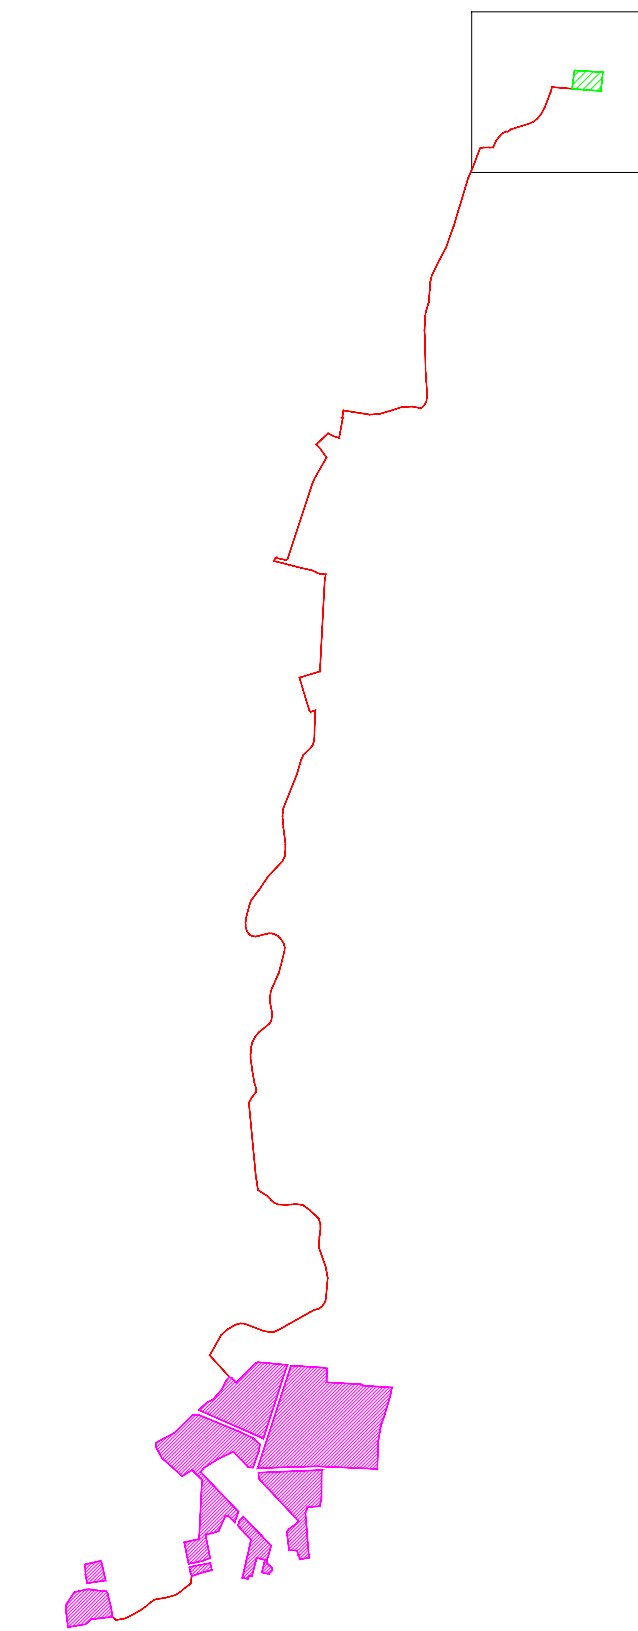

IMPIANTO AGRIVOLTAICO EG BETULLA SRL E OPERE CONNESSE

POTENZA IMPIANTO 93,73 MWp - COMUNE DI POLESSELLA (RO)

Proponente

EG BETULLA S.R.L.
VIA DEI PELLEGRINI 22 - 20122 MILANO (MI) - P.IVA: 12460120962 - PEC: egbetulla@pec.it

Progettazione

Ing. Antonello Rutilio
VIA R. ZANDONAI 4 - 44124 - FERRARA (FE) - P.IVA: 00522150382 - PEC: inclco@pec.it
Tel.: +39 0532 202613 - email: a.rutilio@inclco.com

Coordinamento progettuale

Solar IT s.r.l.
VIA ILARIA ALPI 4 - 46100 - MANTOVA (MN) - P.IVA: 02627240209 - PEC: solarit@lamiapcc.it
Tel.: +39 0425 072257 - email: info@solarglobal.com

Titolo Elaborato

CAMPIONAMENTI TRS

LIVELLO PROGETTAZIONE	COD. ELABORATO	FILE NAME	DATA	SCALA
DEFINITIVO	PD_TAV3m	24SOL069_PD_TAV3300_CAMPIONAMENTI_TRS.DWG	GIUGNO '24	1:2.000

Revisioni

REV.	DATA	DESCRIZIONE	ESEGUITO	VERIFICATO	APPROVATO
0	GIUGNO '24	EMISSIONE PERMITTING	TMA	EPO	ARU



COMUNE DI POLESSELLA (RO)
REGIONE VENETO

