



PIANTA - CABINA D'INTERFACCIA


| Porte e Finestre |           |           |  |          |                  |             |
|------------------|-----------|-----------|--|----------|------------------|-------------|
| Nome             | Dim. (mm) |           | Descrizione                              | Quantità | Pianta Dim. (mm) | Piano       |
|                  | Altezza   | Larghezza |  |          |                  |             |
| F                | 500       | 1200      | Griglia VTR                              | 8        |                  | Piano Terra |
| P                | 2150      | 1200      | Porta VTR ESTERIORE A DUE ANTE Serratura | 5        |                  | Piano Terra |

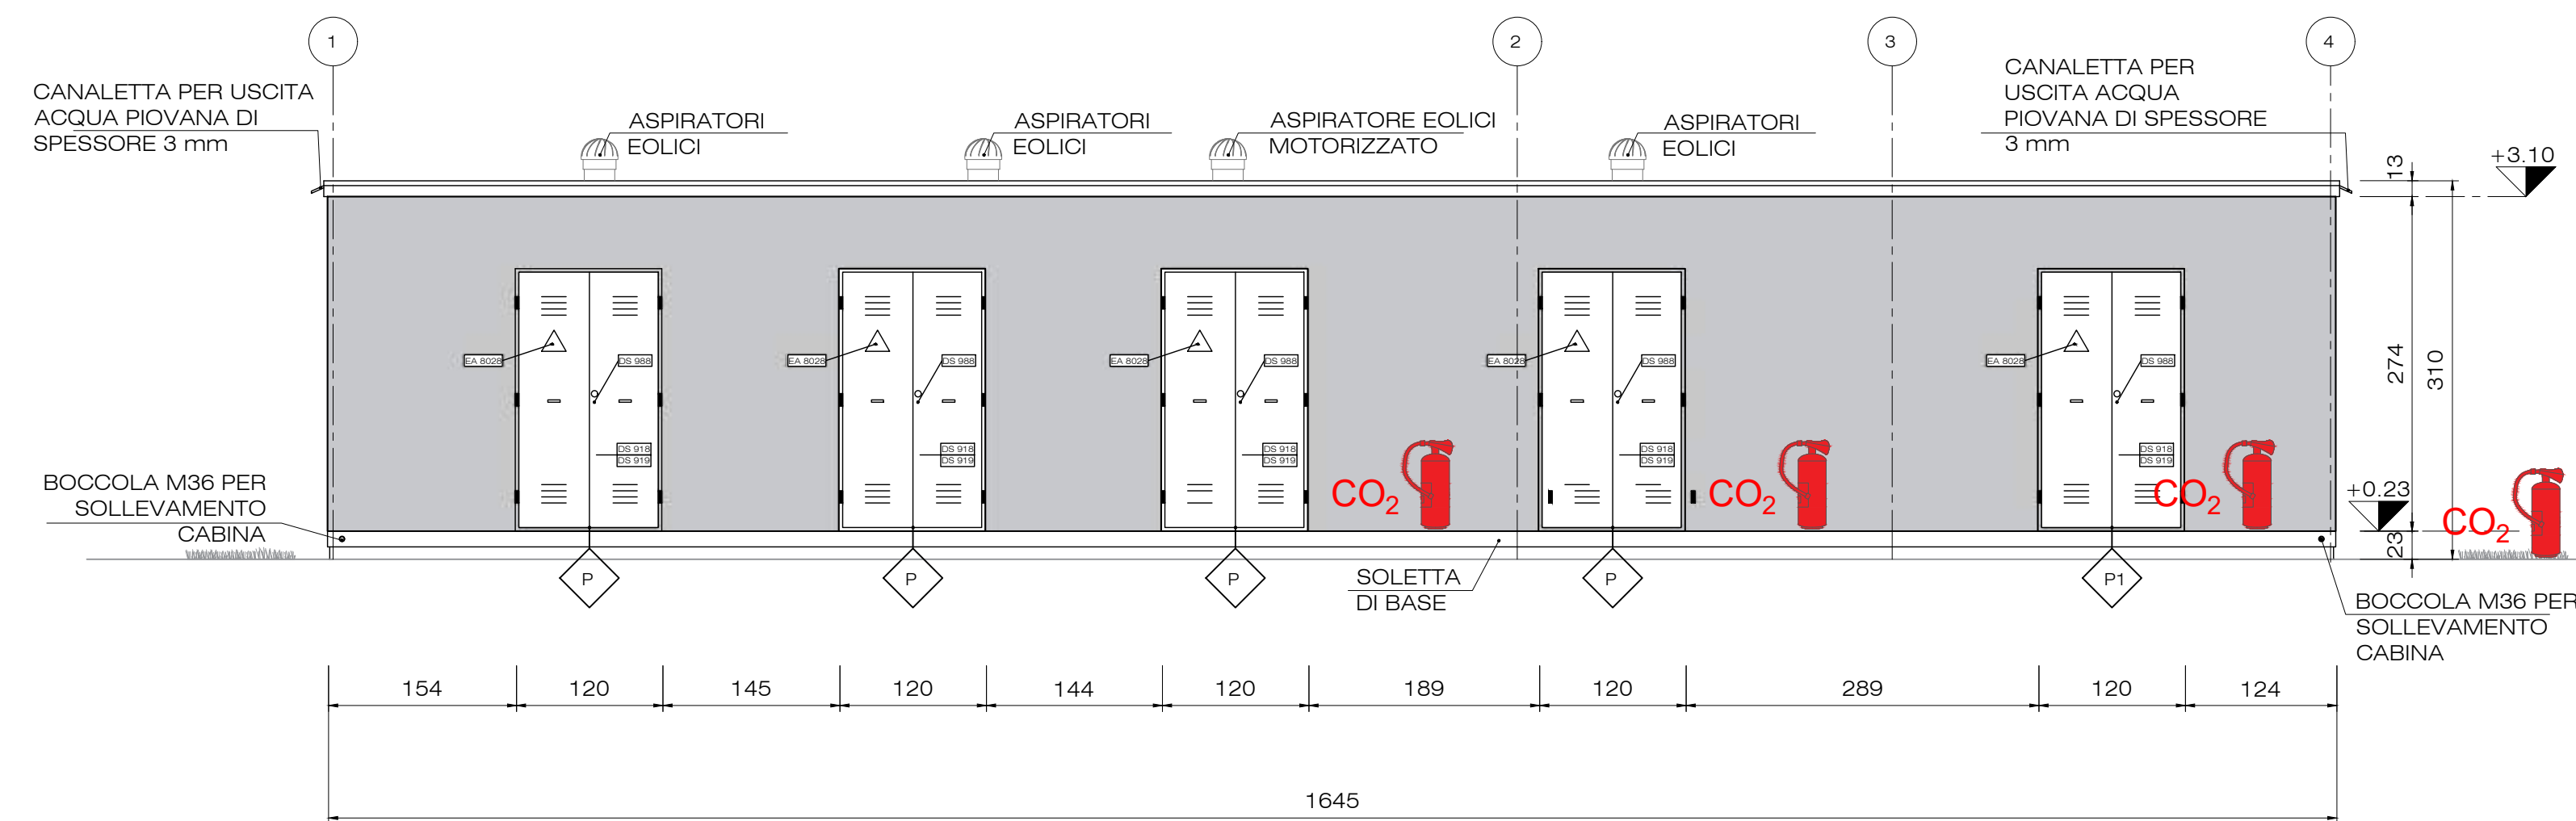


PROSPETTO FRONTALE

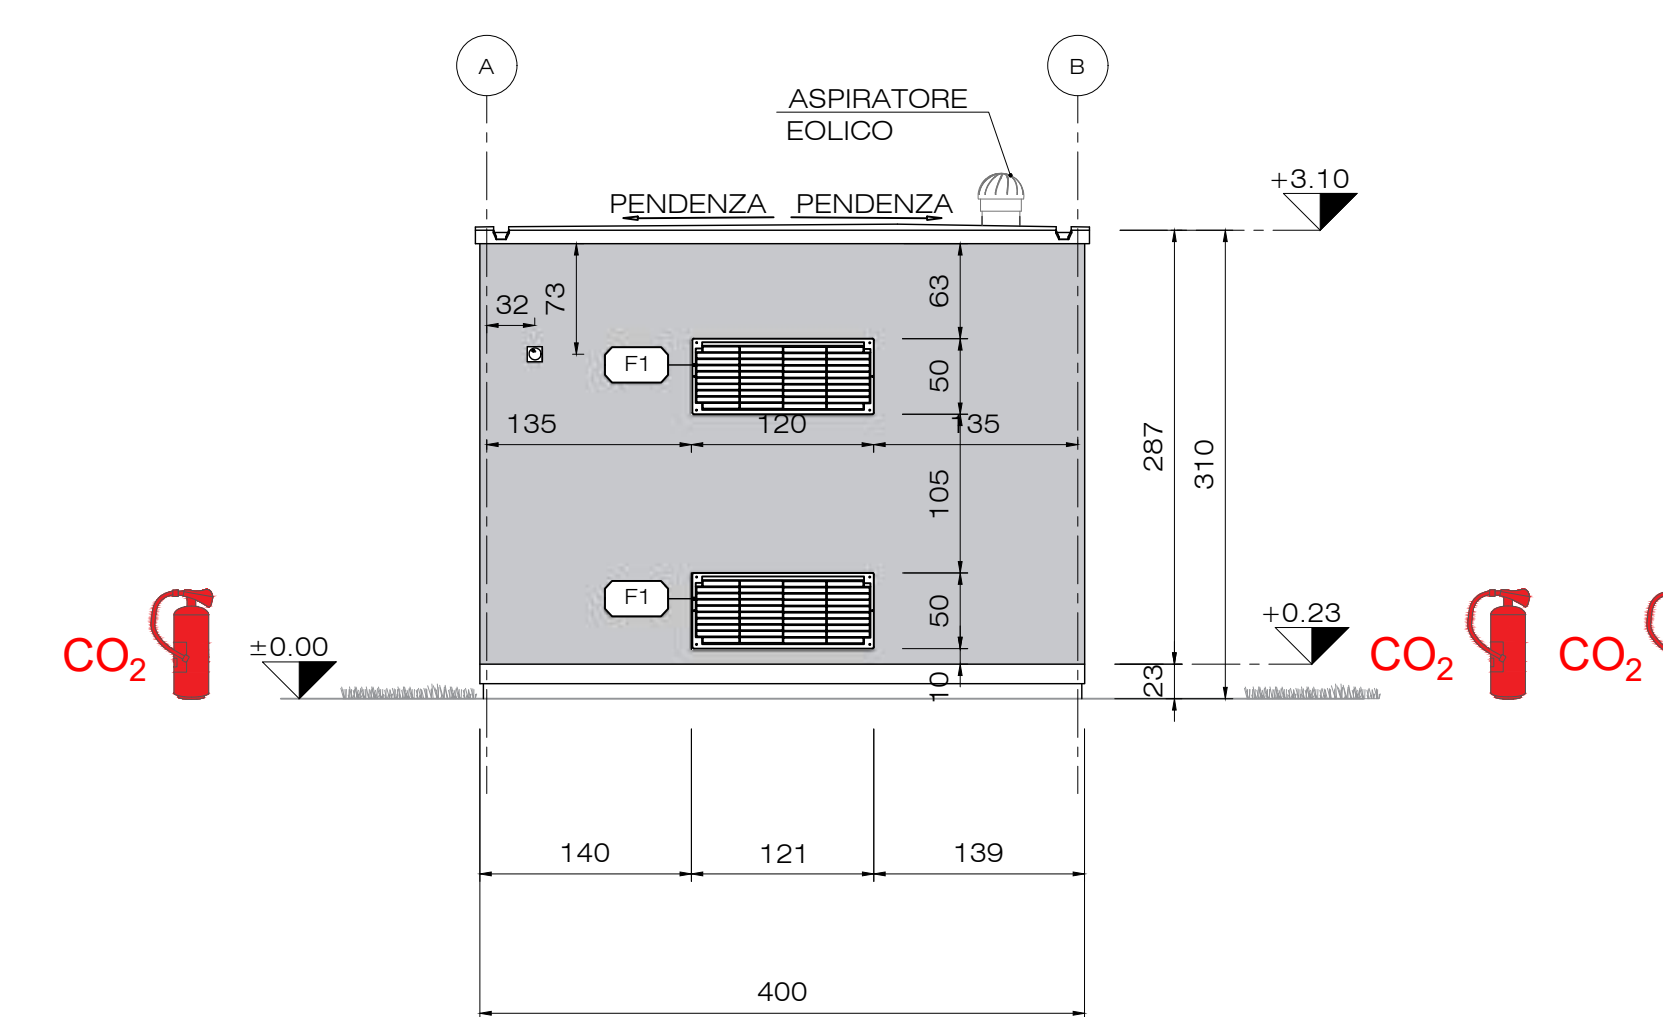


PROSPETTO LATERALE

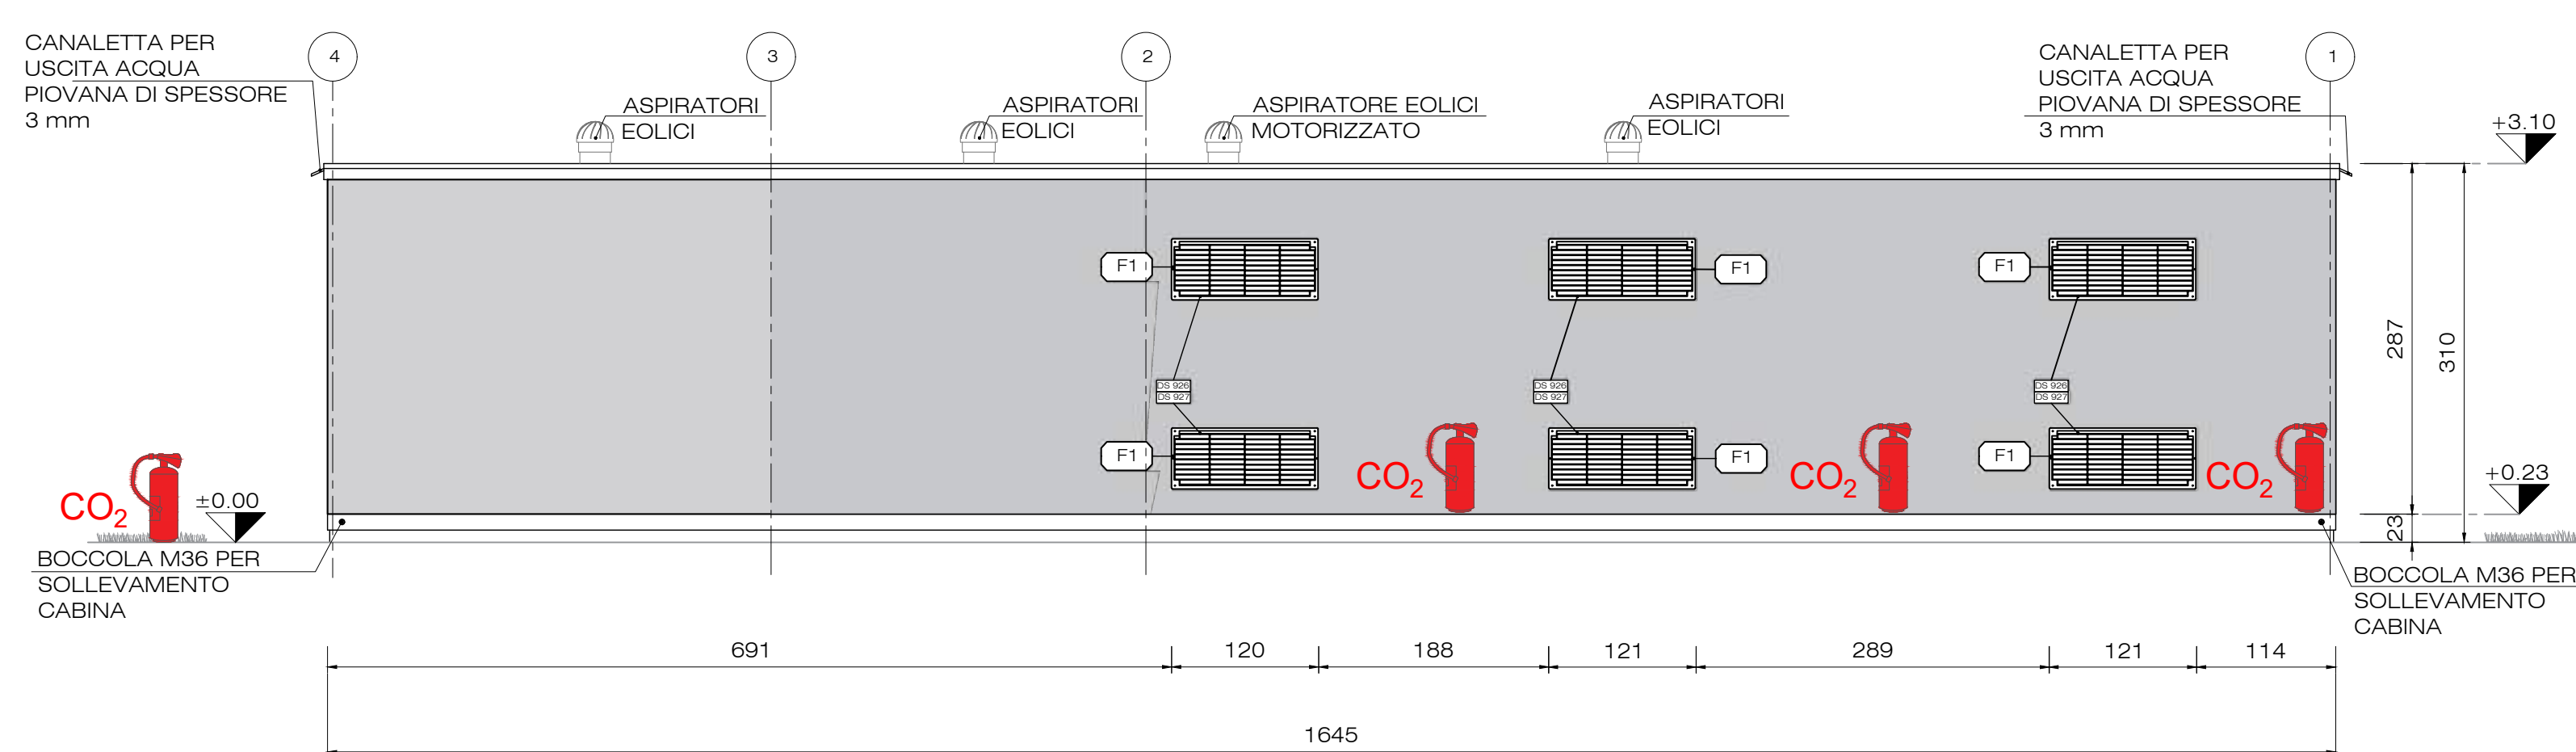


PROSPETTO POSTERIORE

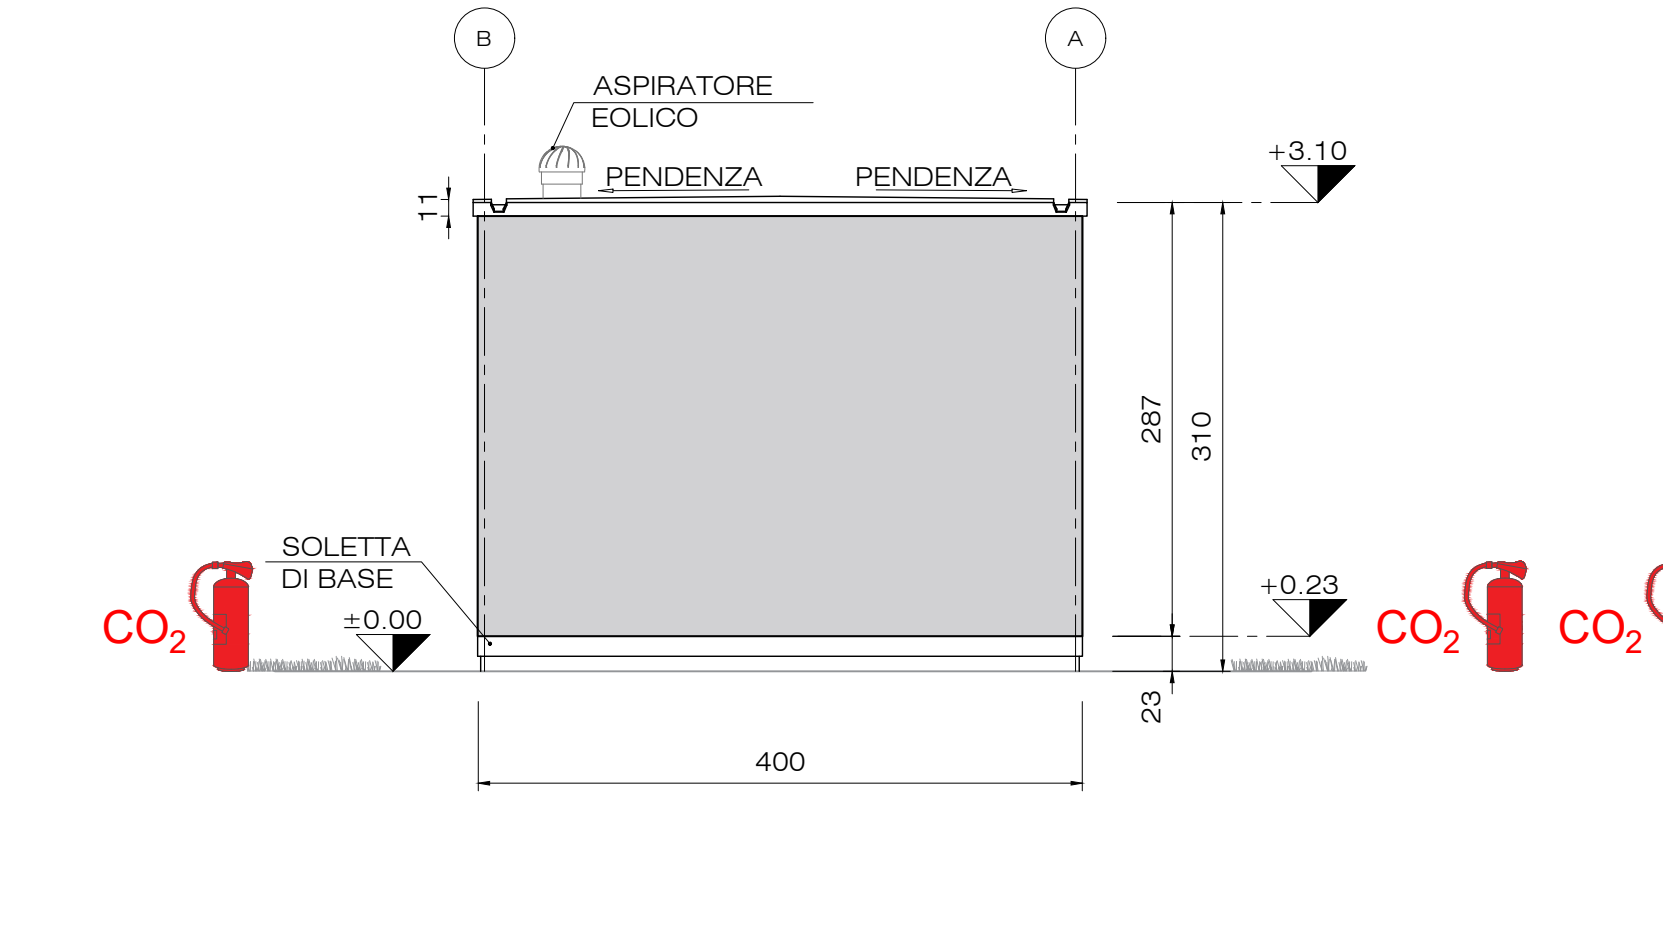

PROSPETTI LATERALE

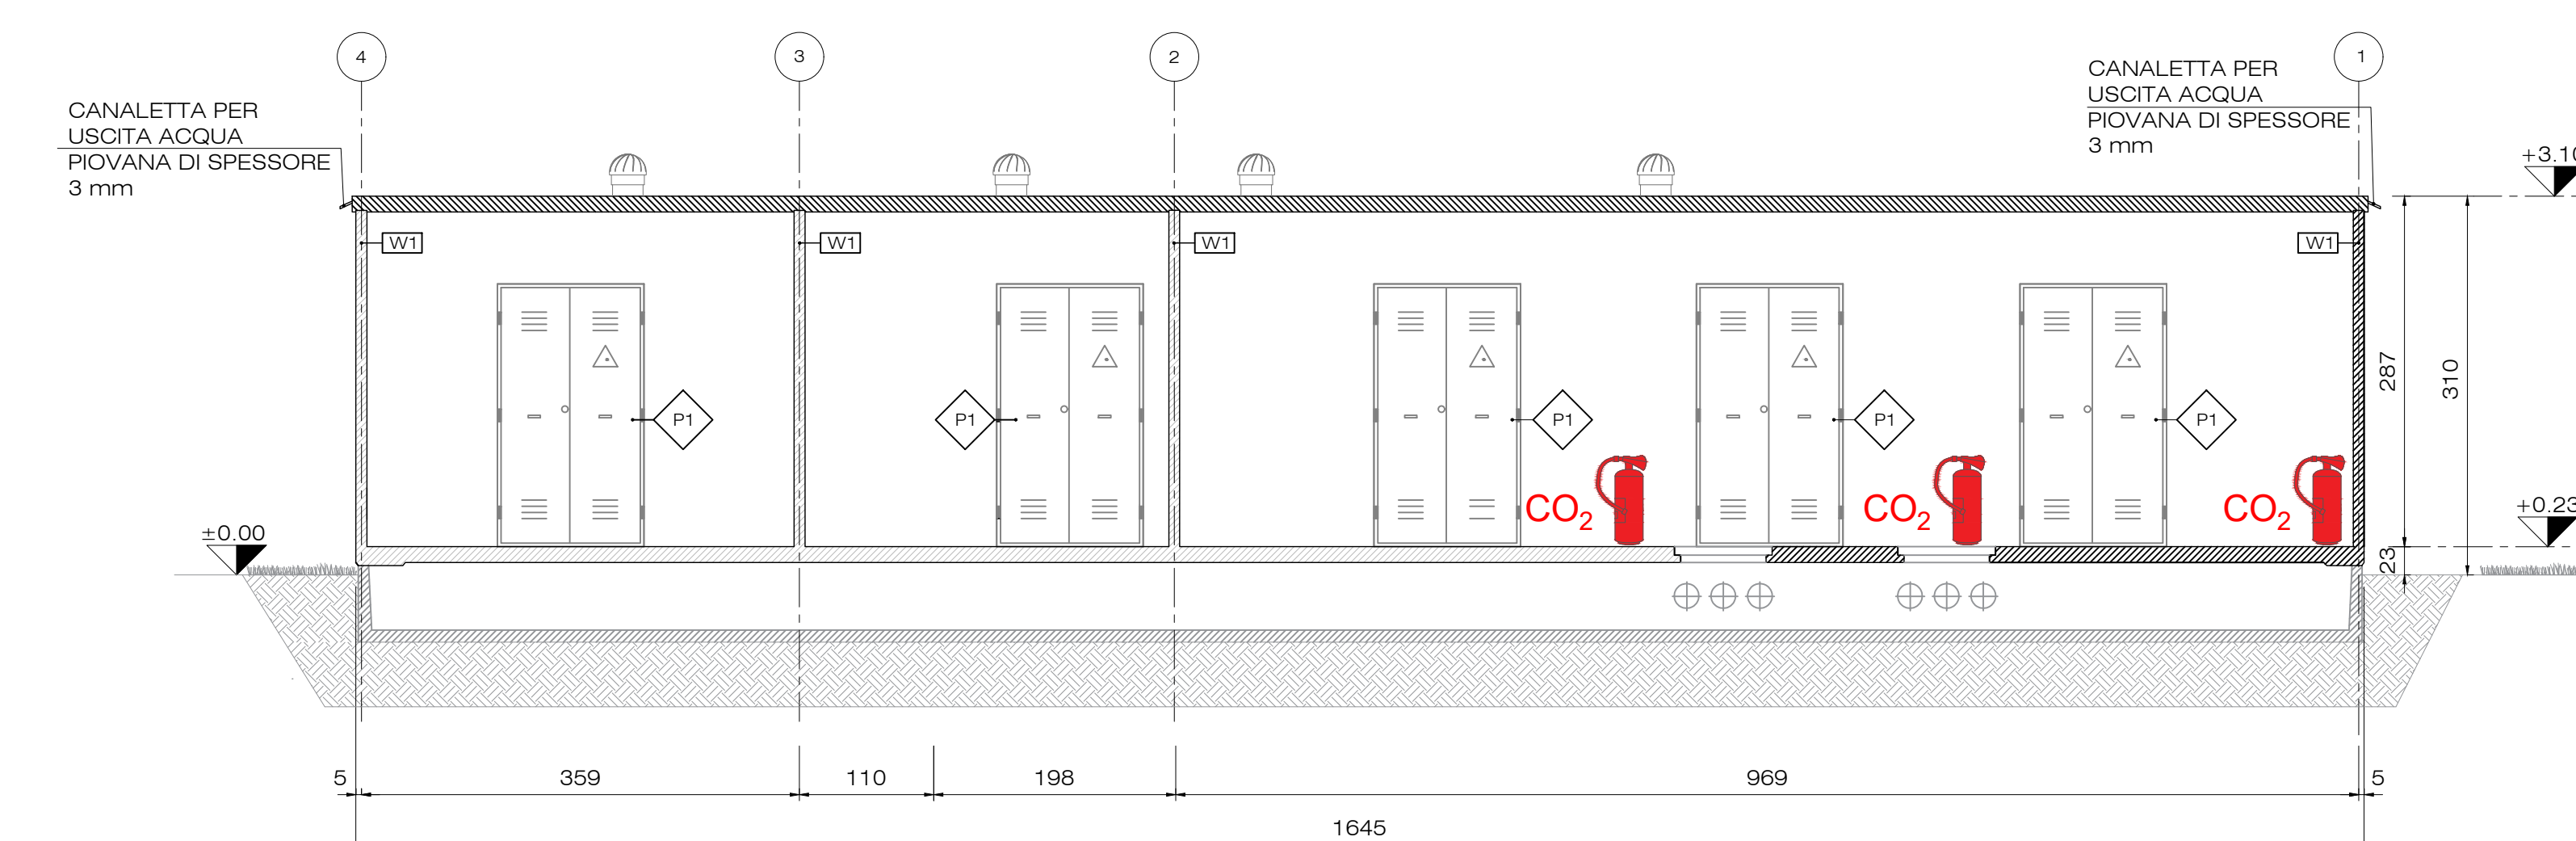

SEZIONE B-B

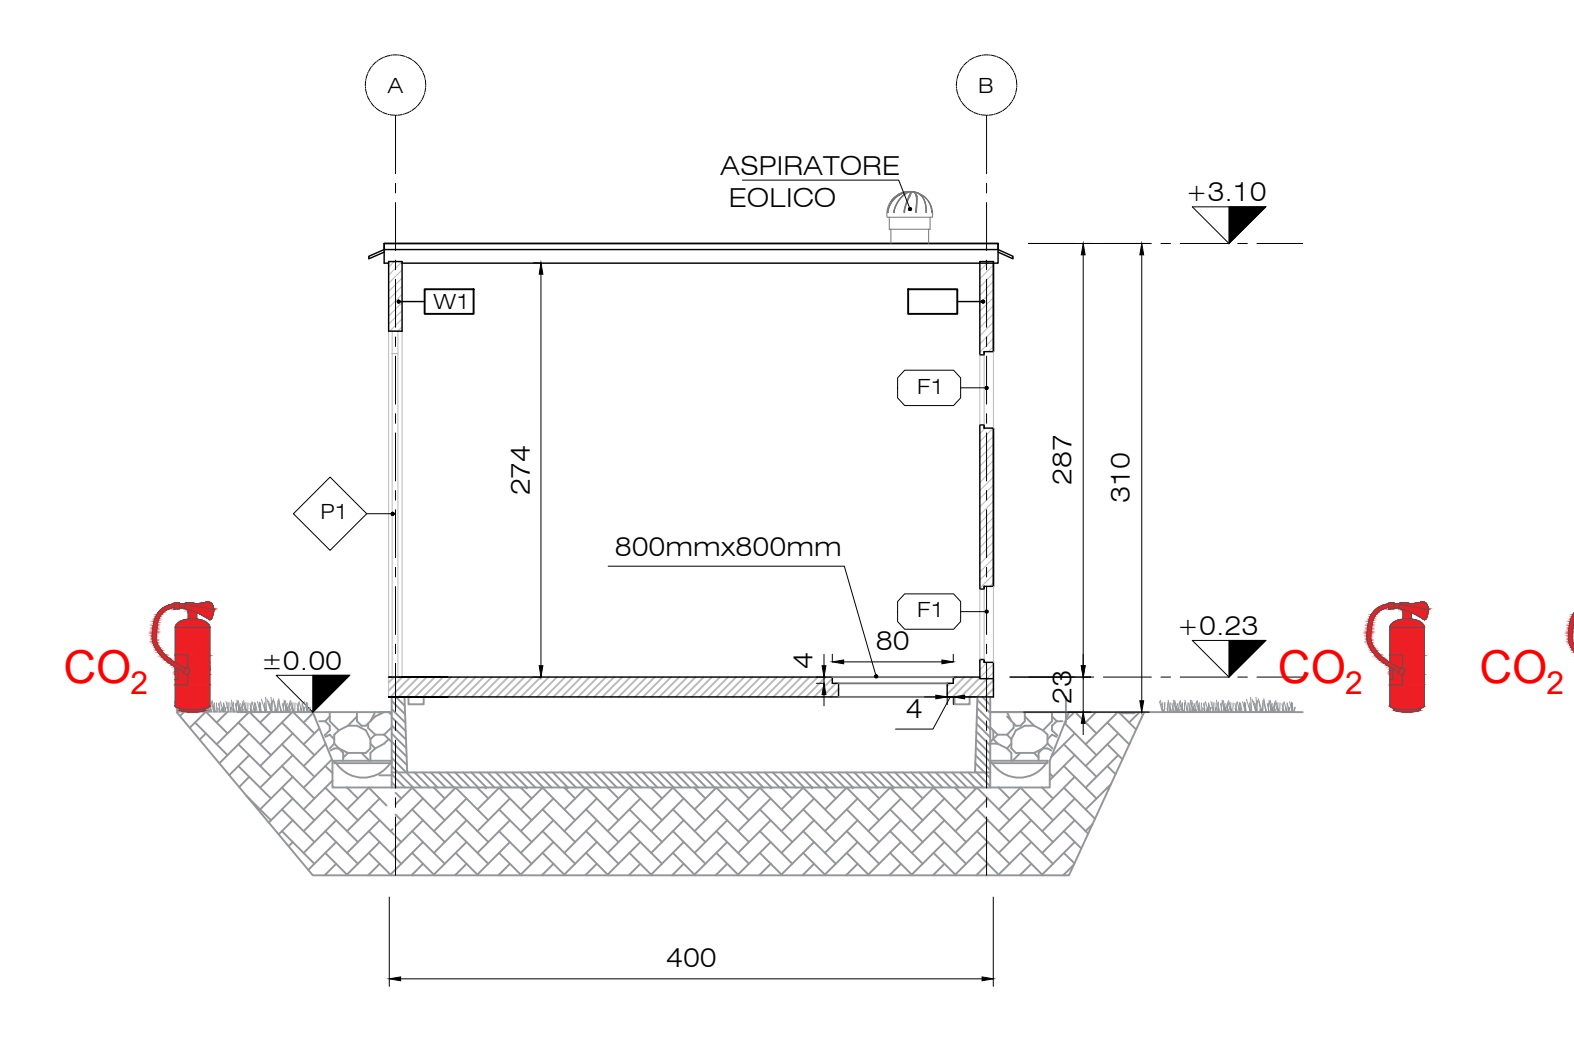

SEZIONE A-A

SUMMARY NOTES:

- Tutte le dimensioni sono indicative in centimetri se non diversamente indicato.
- Tutte le elevazioni sono indicative in metri se non diversamente indicato.

LEGENDA:



**IMPIANTO AGRIVOLTAICO EG BETULLA SRL  
E OPERE CONNESSE**  
POTENZA IMPIANTO 93,73 MWp - COMUNE DI POLESSELLA (RO)

**Proponente**  
EG BETULLA S.R.L.  
VIA DEI PELLEGRINI 22 - 20122 MILANO (MI) - P.IVA: 12460120962 - PEC: egbetulla@pec.it

**Progettazione** **Ing. Antonello Rutilio**  
VIA R. ZANDONAI 4 - 44124 - FERRARA (FE) - P.IVA: 00522150382 - PEC: indico@pec.it  
Tel. +39 0425 072257 - email: info@indico.com

**Coordinamento progettuale** **Solar IT s.r.l.**  
VIA ILARIA ALPI 4 - 46100 - MANTOVA (MN) - P.IVA: 02627240209 - PEC: solarit@lamiapcc.it  
Tel. +39 0425 072257 - email: info@solarglobal.com

| ARC- CABINA INTERFACCIA |  |           |            |       |
|-------------------------|--|-----------|------------|-------|
| LIVELLO PROGETTAZIONE   | COD. ELABORATO   | FILE NAME | DATA       | SCALA |
| DEFINITIVO              | VVF_TAV09_2450L099_VVF_TAV09_00_PRESIDI VVF CABINA D'INTERFACCIA.DWG |           | GIUGNO '24 | 1:50  |

| Revisioni |            |                      |          |            |           |
|-----------|------------|----------------------|----------|------------|-----------|
| REV.      | DATA       | DESCRIZIONE          | ESEGUITO | VERIFICATO | APPROVATO |
| 0         | GIUGNO '24 | EMISSIONE PERMITTING | BKA      | EPO        | ARU       |