




VISTA FRONTALE

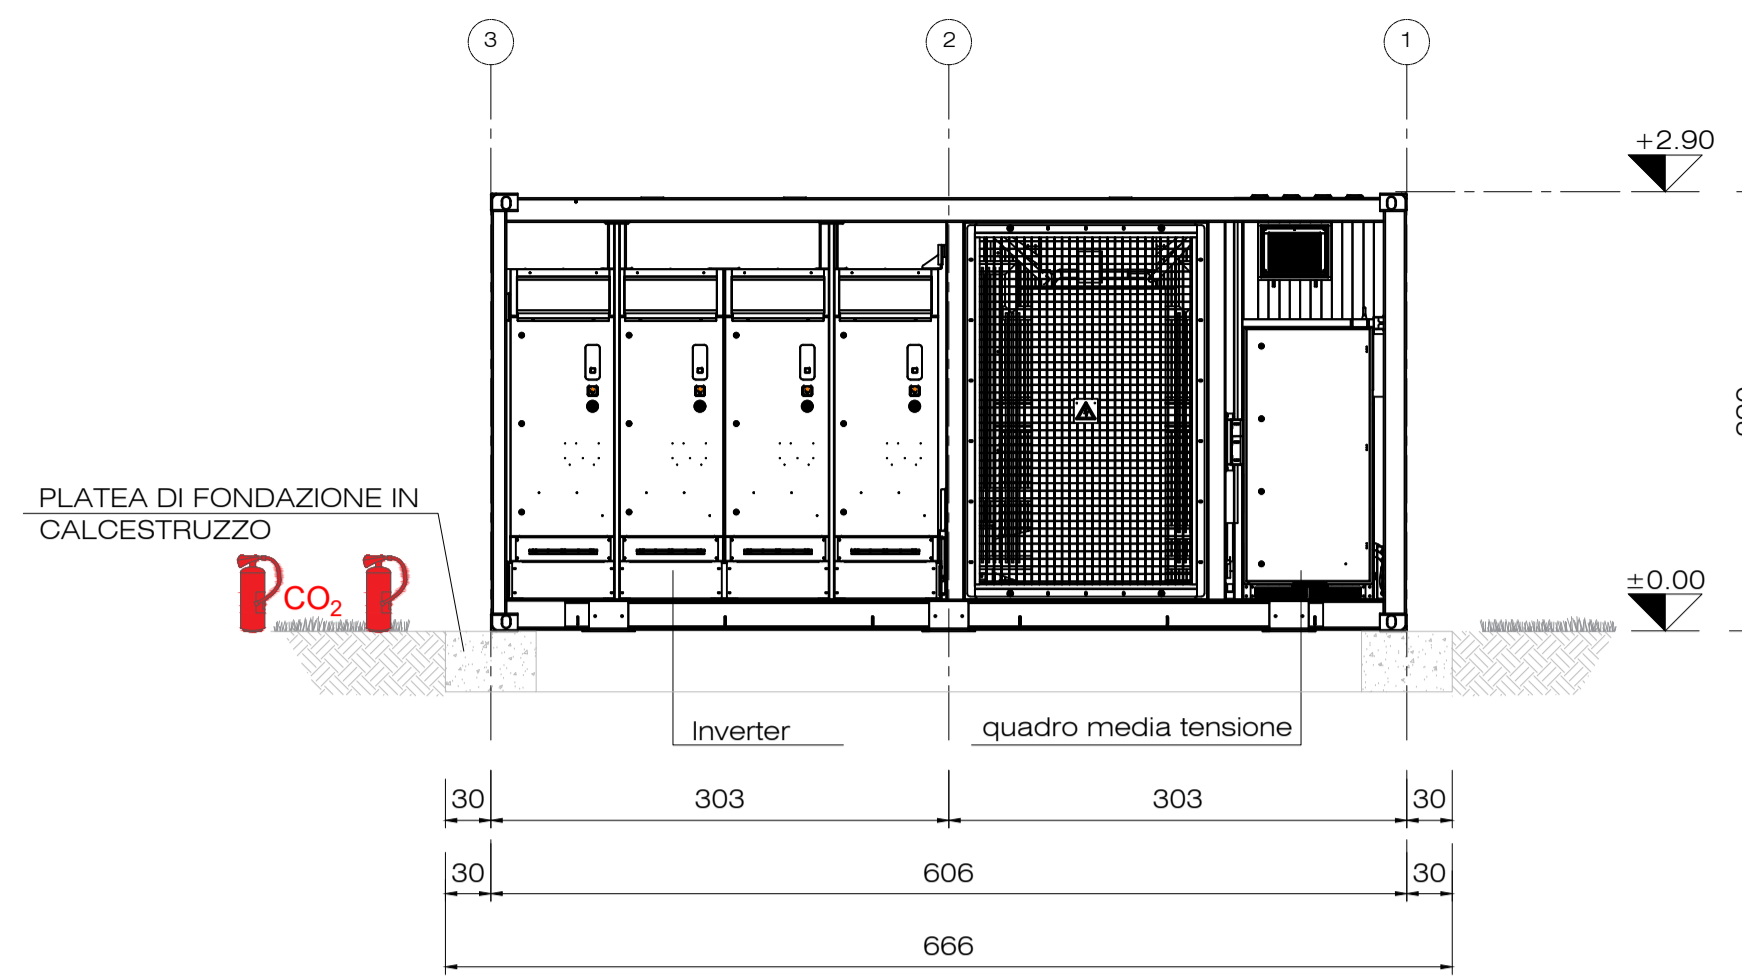


VISTA POSTERIORE

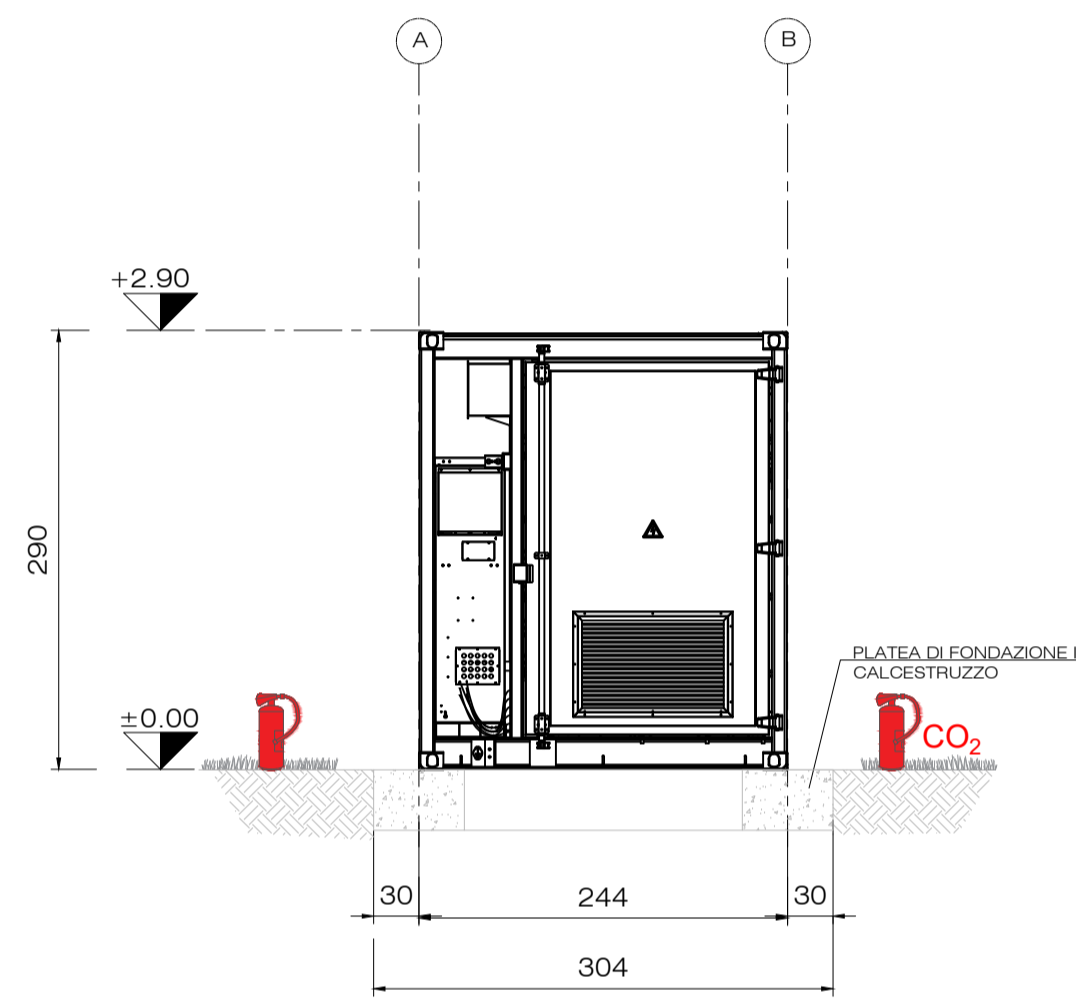


PROSPETTO LATERALE

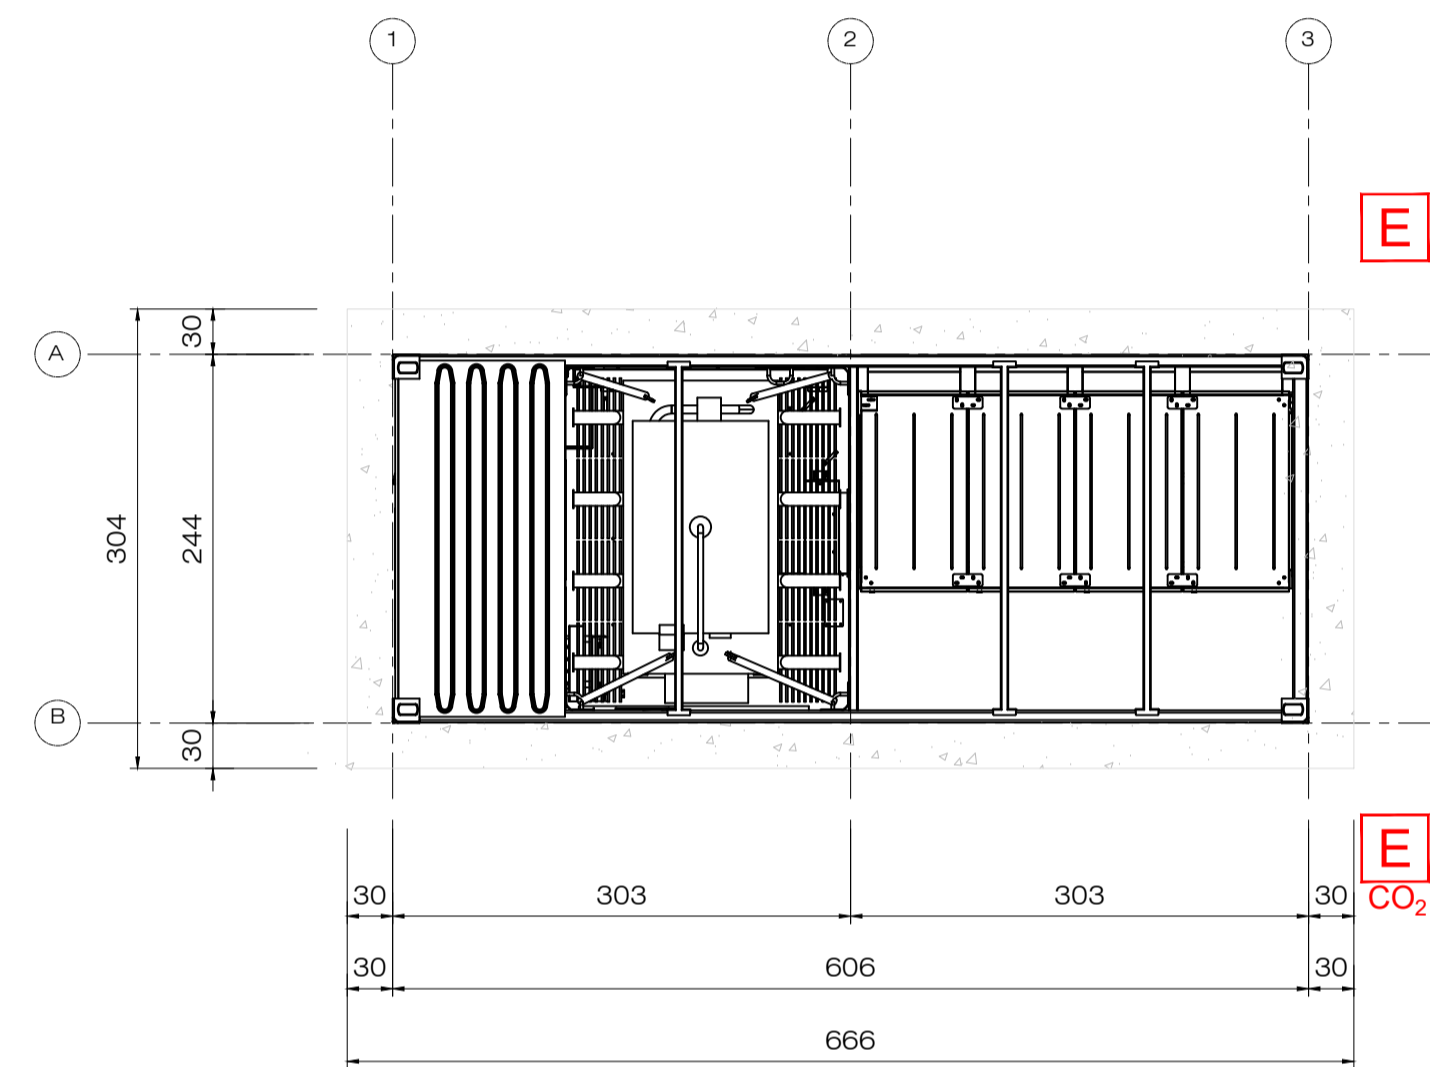


PIANTA CABINA DI TRASFORMAZIONE

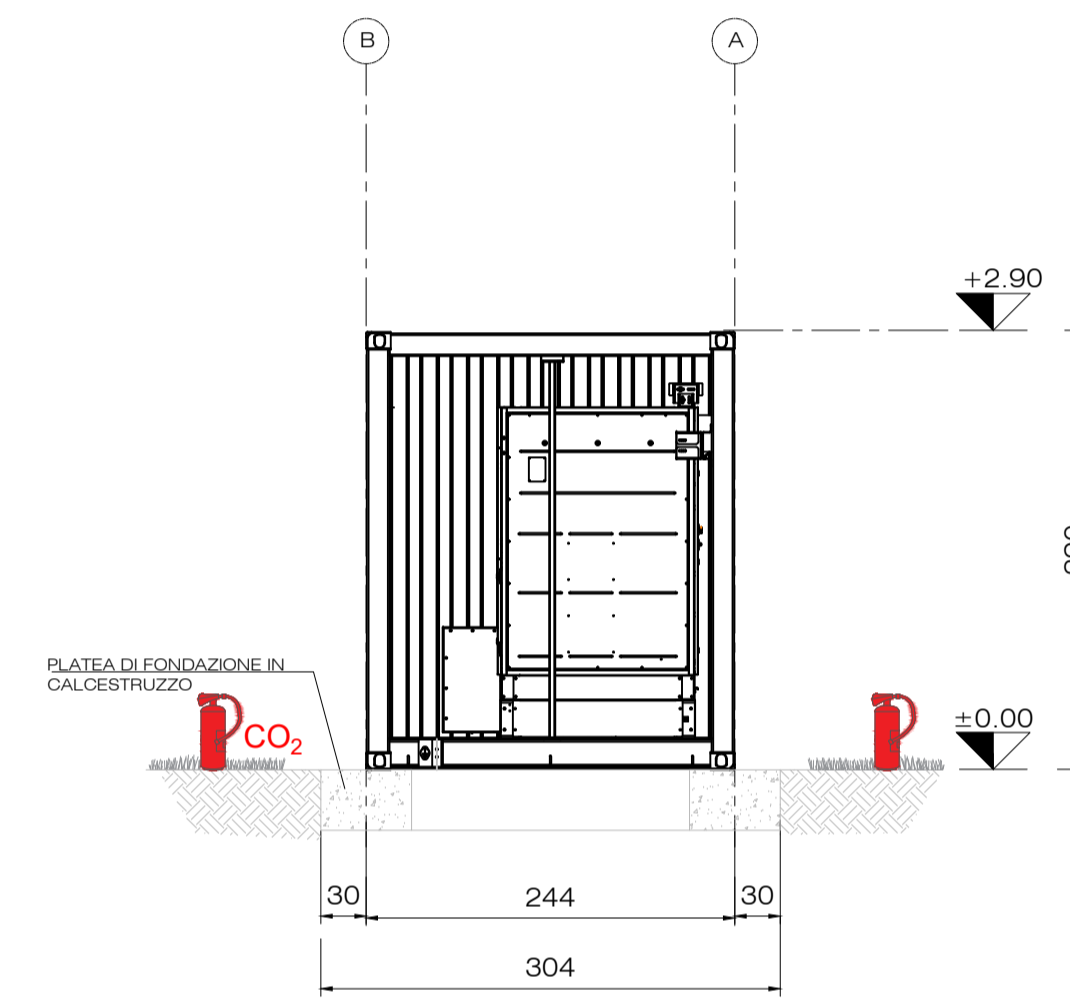


PROSPETTO LATERALE

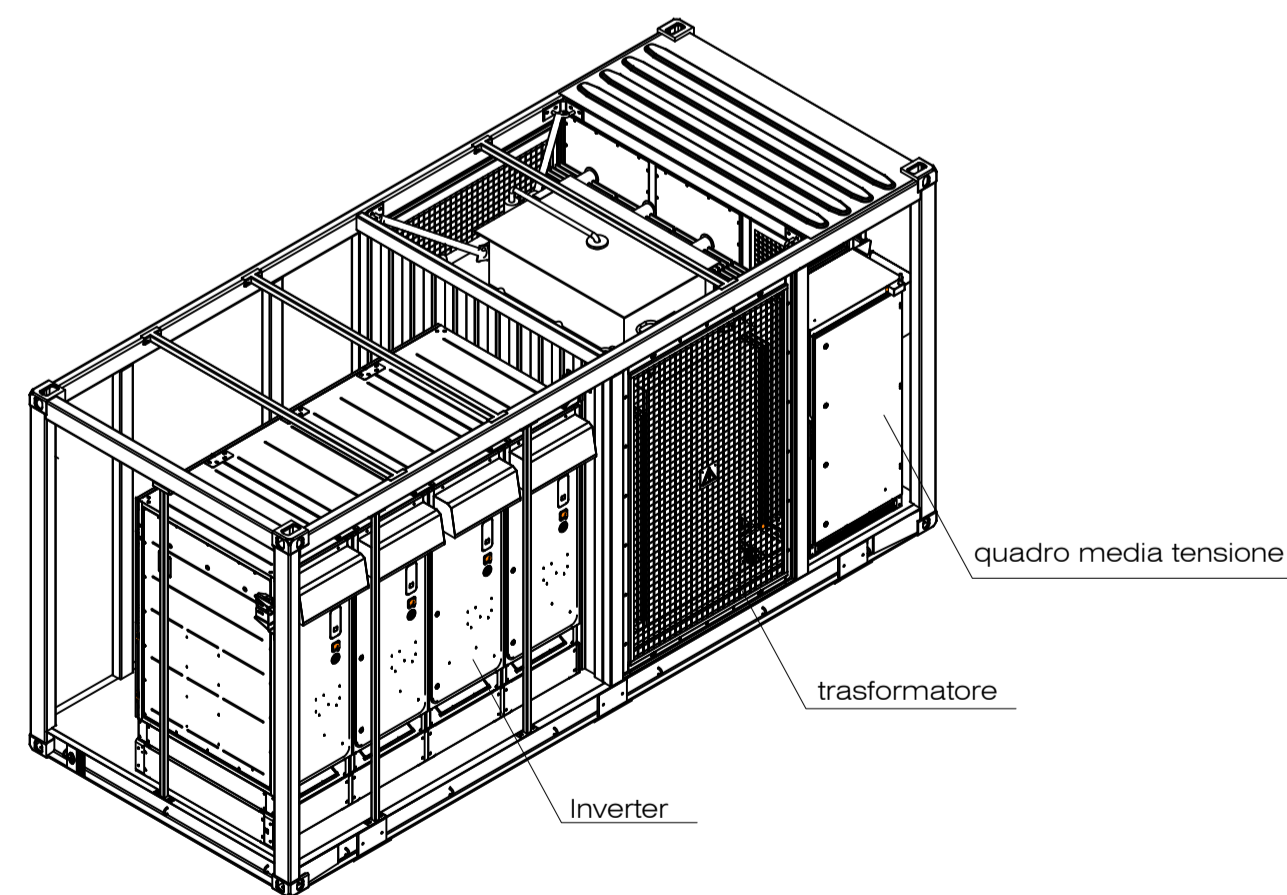

3D VIEW DELLA VISTA POSTERIORE

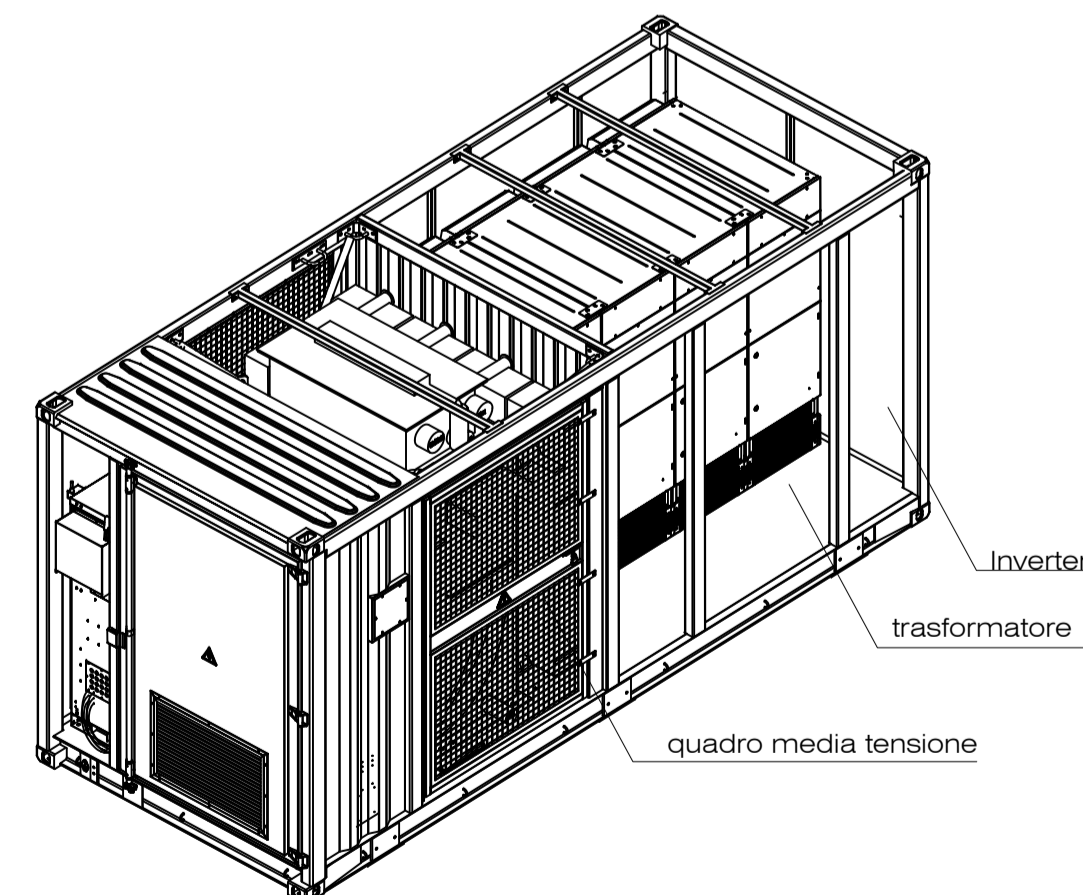

3D VIEW DELLA VISTA FRONTALE

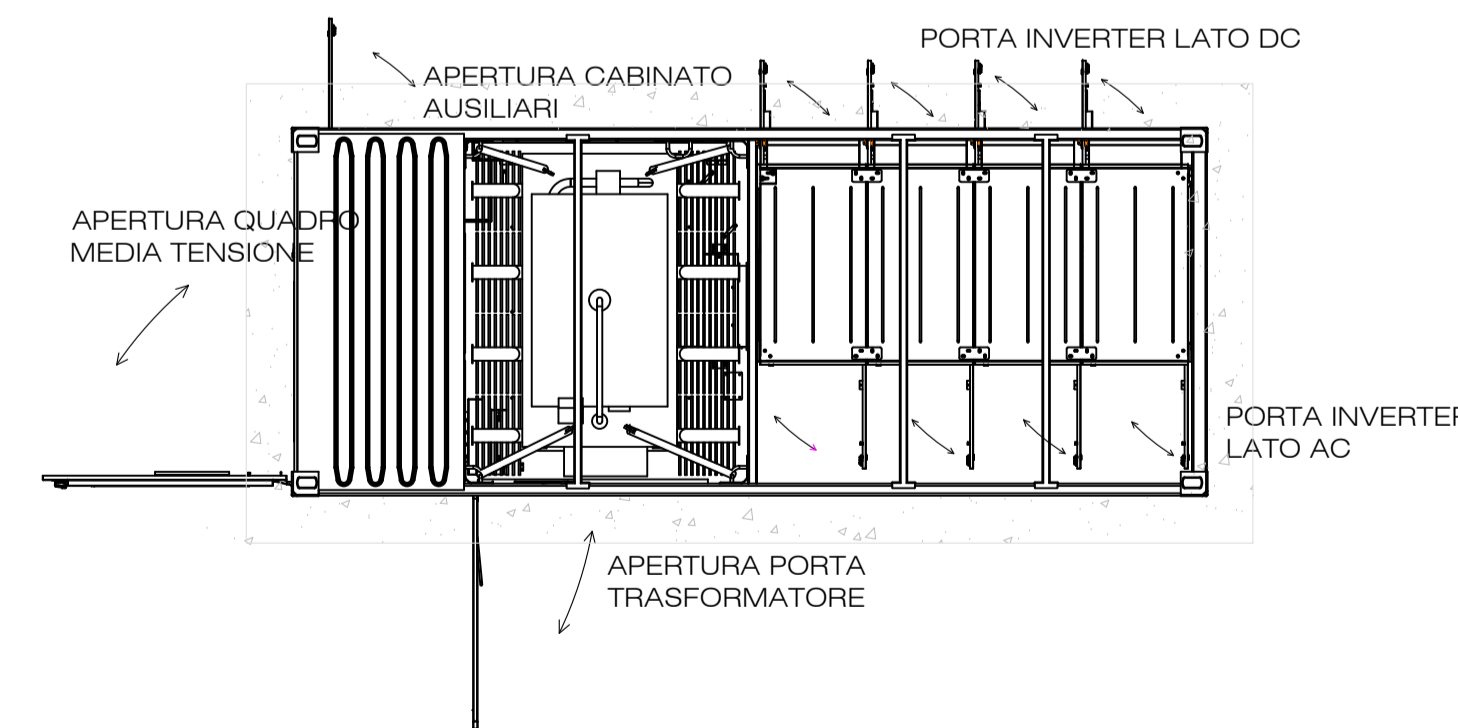

PIANTA CABINE CON APERTURA PORTE

SUMMARY NOTES:

- Tutte le dimensioni sono indicative in centimetri se non diversamente indicato.
- Tutte le elevazioni sono indicative in metri se non diversamente indicato.

LEGENDA:

| | | |
|--|--|--|
| | | Estintore portatile a CO ₂ |
| | | Estintore portatile a polvere polivalente 6 Kg 34A 233BC |



**IMPIANTO AGRIVOLTAICO EG BETULLA SRL
E OPERE CONNESSE**

POTENZA IMPIANTO 93,73 MWp - COMUNE DI POLESSELLA (RO)

Proponente

EG BETULLA S.R.L.
VIA DEI PELLEGRINI 22 - 20122 MILANO (MI) - P.IVA: 12460120962 - PEC: egbetulla@pec.it

Progettazione

Ing. Antonello Rutilio
VIA R. ZANDONAI 4 - 44124 - FERRARA (FE) - P.IVA: 00522150382 - PEC: incico@pec.it
Tel.: +39 0532 202613 - email: a.rutilio@incico.com

Coordinamento progettuale

Solar IT s.r.l.
VIA ILARIA ALPI 4 - 46100 - MANTOVA (MN) - P.IVA: 02627240209 - PEC: solarit@lamiapec.it
Tel.: +39 0425 072257 - email: info@solarglobal.com


Titolo Elaborato

ARC- CABINA DI TRASFORMAZIONE

| LIVELLO PROGETTAZIONE | COD. ELABORATO | FILE NAME | DATA | SCALA |
|-----------------------|----------------|--|------------|-------|
| DEFINITIVO | VVF_TAV07 | 245SOL089_VVF_TAV07.00 - PRESIDI VVF- CABINA DI TRASFORMAZIONE.DWG | GIUGNO '24 | 1:50 |

Revisioni

| REV. | DATA | DESCRIZIONE | ESEGUITO | VERIFICATO | APPROVATO |
|------|------------|----------------------|----------|------------|-----------|
| 0 | GIUGNO '24 | EMISSIONE PERMITTING | BKA | EPO | ARU |

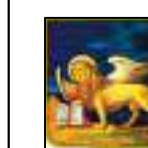

COMUNE DI POLESSELLA (RO)
REGIONE VENETO

