

LEGENDA

-  Servizi di sorvolo
-  Esproprio definitivo
-  Servizi di elettrodotto
-  Servizi per opere di regimentazione idraulica
-  Occupazione temporanea

AUTORIZZAZIONE UNICA REGIONALE - ART. 12 DEL LGS. N. 387/2003





REGIONE BASILICATA
Progetto Definitivo

Parco Eolico Ischia Finata

Titolo elaborato:
PIANO PARTICELLARE DELLE OCCUPAZIONI GRAFICO

SS	CG	GD	Prima Emissione	01/07/2024	00
REDATTO	CONTR.	APPROV.	DESCRIZIONE REVISIONE DOCUMENTO	DATA	REV

PROPONENTE





ETESIA PRIME SRL
Via A. De Gasperi n. 8
74023 Grottaglie (TA)

CONSULENZA



ecodor
build a renewable future
GEODOR SRL Via A. De Gasperi n. 8
74023 Grottaglie (TA)
PROGETTISTA Ing. Gaetano D'Oronzio

Codice: **ISEG012** Formato: **A0** Scala: **1:2000** Foglio: **2/32**

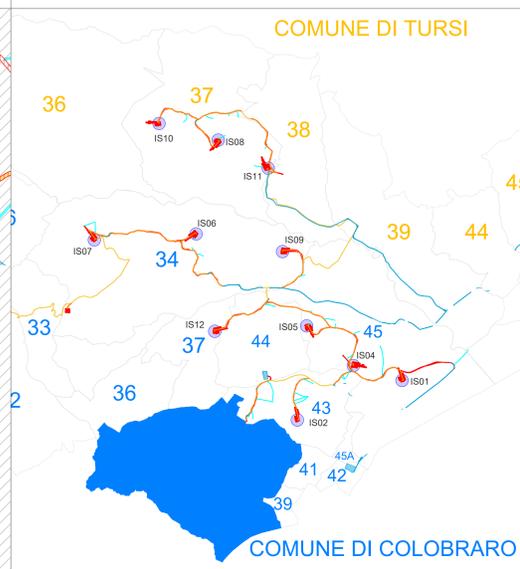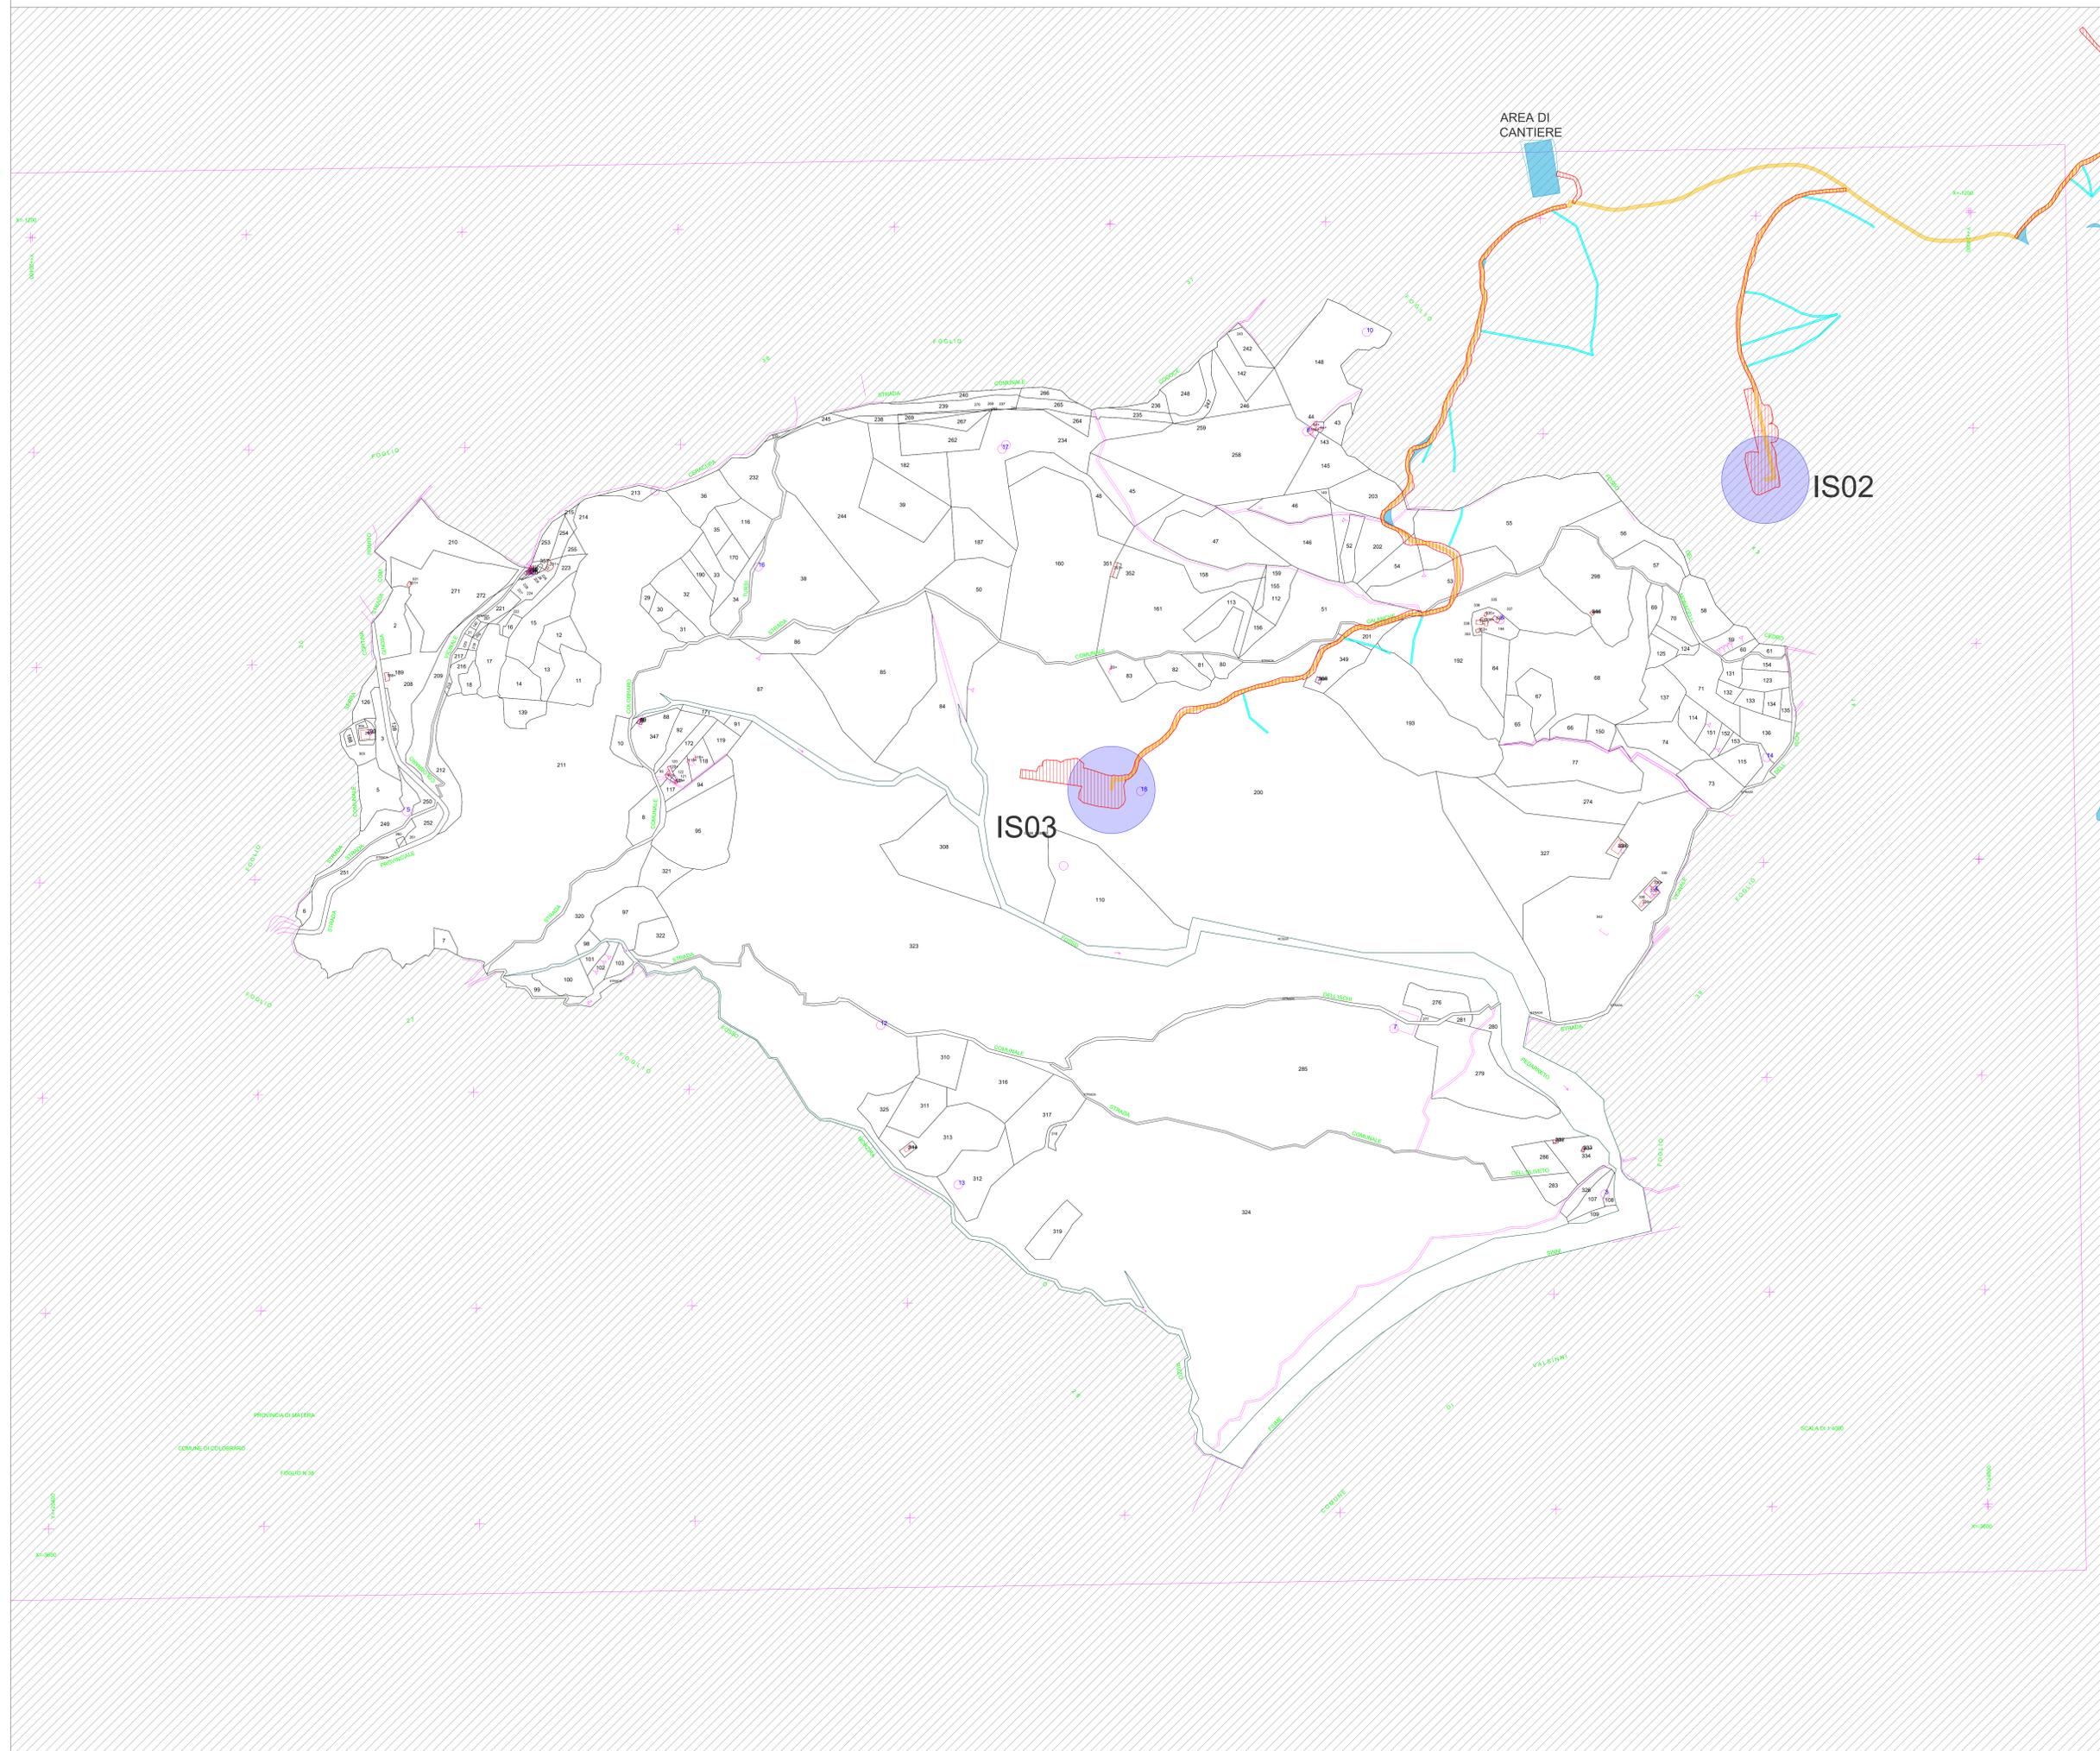

LEGENDA

-  Servizi di sorvolo
-  Esproprio definitivo
-  Servizi di elettrodotto
-  Servizi per opere di regimentazione idraulica
-  Occupazione temporanea

AUTORIZZAZIONE UNICA REGIONALE - ART. 12 DEL LGS. N. 387/2003





Progetto Definitivo
Parco Eolico Ischia Finata

Titolo elaborato:
PIANO PARTICELLARE DELLE OCCUPAZIONI GRAFICO

SS	CG	GD	Prima Emissione	01/07/2024	00
REDATTO	CONTR.	APPROV.	DESCRIZIONE REVISIONE DOCUMENTO	DATA	REV

PROPONENTE





ETESIA PRIME SRL
Via A. De Gasperi n. 8
74023 Grottaglie (TA)

CONSULENZA



ecodor
build a renewable future
GEODOR SRL Via A. De Gasperi n. 8
74023 Grottaglie (TA)
PROGETTISTA Ing. Gaetano D'Oronzio

Codice ISEG012	Formato A0	Scala 1:4000	Foglio 3/32
--------------------------	----------------------	------------------------	-----------------------

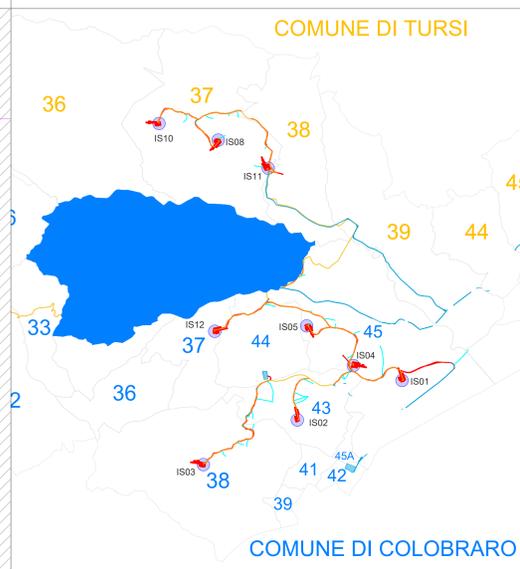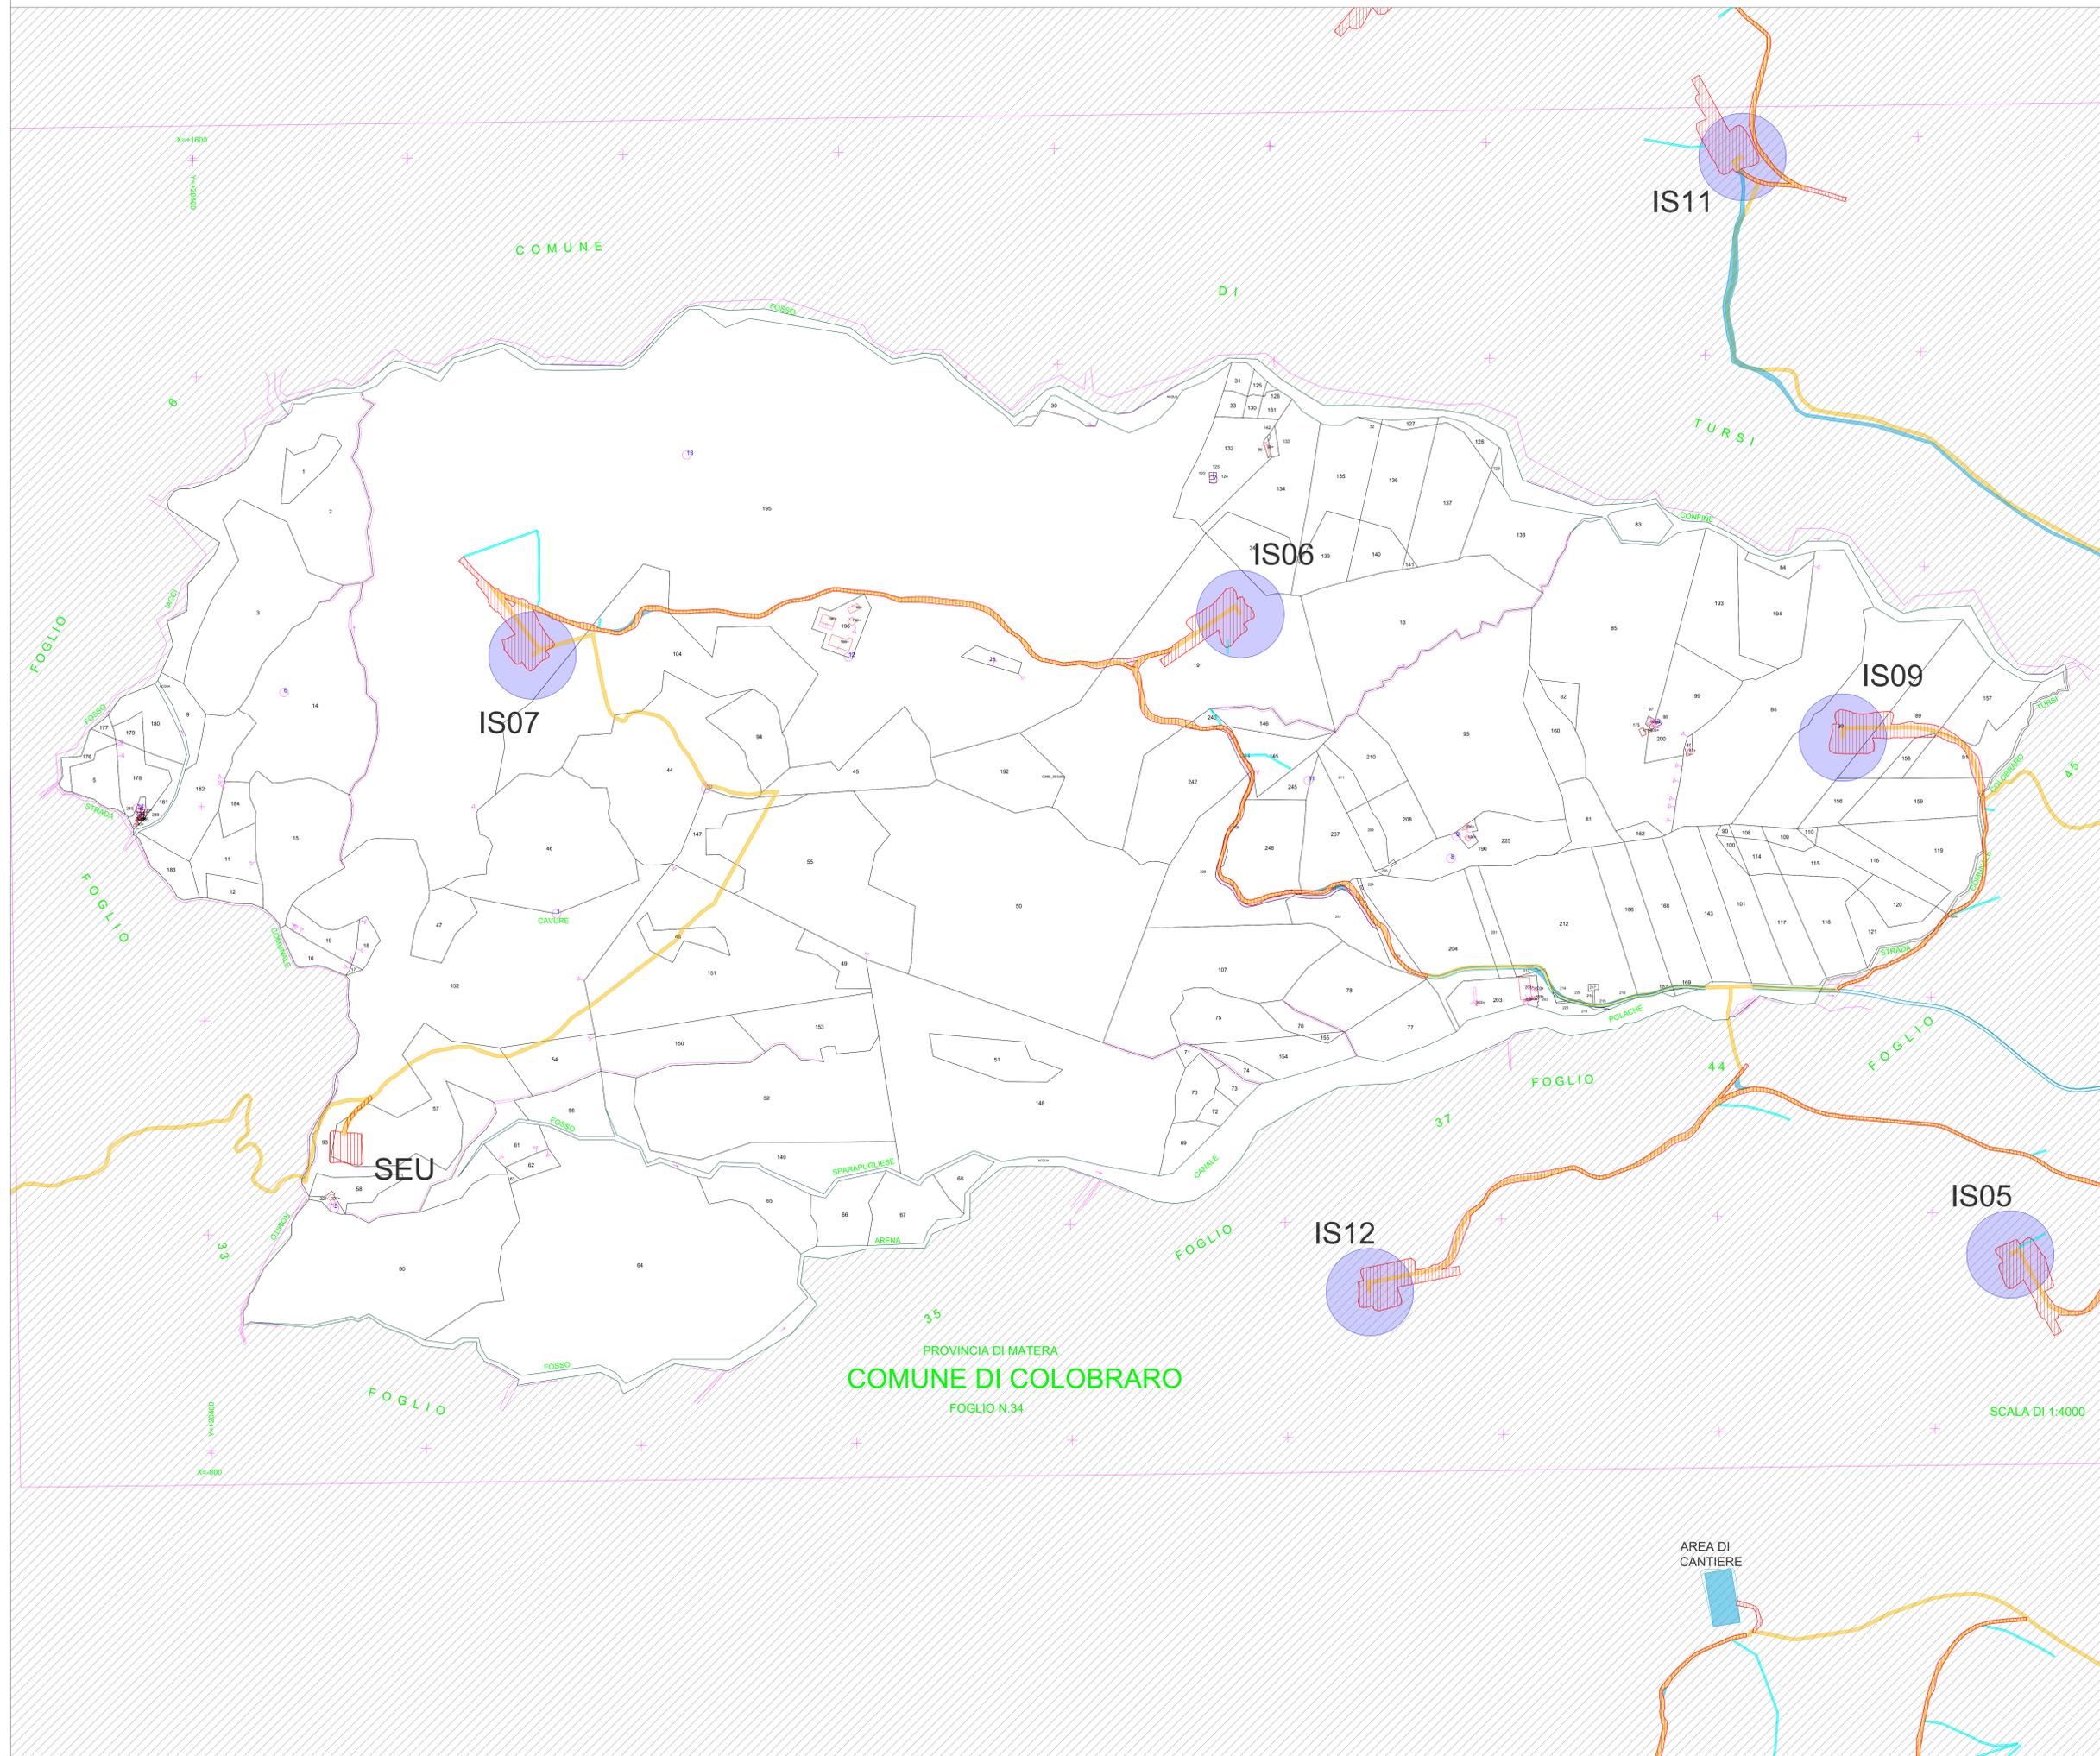

LEGENDA

-  Servizi di sorvolo
-  Esproprio definitivo
-  Servizi di elettrodotto
-  Servizi per opere di regimentazione idraulica
-  Occupazione temporanea

AUTORIZZAZIONE UNICA REGIONALE - ART. 12 DEL LGS. N. 387/2003





REGIONE BASILICATA
Progetto Definitivo

Parco Eolico Ischia Finata

Titolo elaborato:
PIANO PARTICELLARE DELLE OCCUPAZIONI GRAFICO

SCALA DI 1:4000

SS	CG	GD	Prima Emissione	01/07/2024	00
REDATTO	CONTR.	APPROV.	DESCRIZIONE REVISIONE DOCUMENTO	DATA	REV

PROPONENTE



ETESIA PRIME SRL
Via A. De Gasperi n. 8
74023 Grottaglie (TA)


CONSULENZA



ECODOR SRL Via A. De Gasperi n. 8
74023 Grottaglie (TA)

PROGETTISTA Ing. Gaetano D'Oronzio

Codice: **ISEG012** Formato: **A0** Scala: **1:4000** Foglio: **4/32**

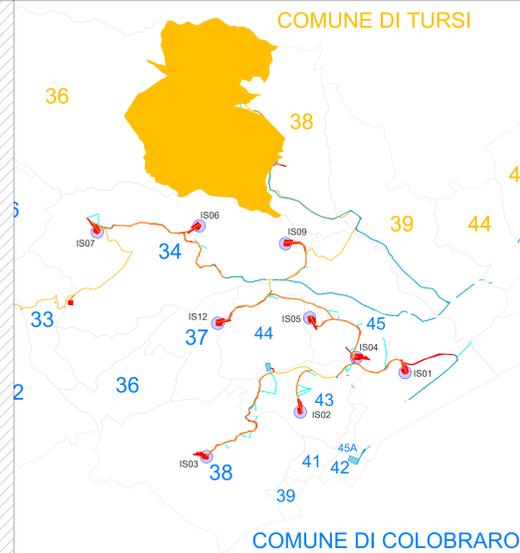

LEGENDA

-  Servitù di sorvolo
-  Esproprio definitivo
-  Servitù di elettrodotto
-  Servitù per opere di regimentazione idraulica
-  Occupazione temporanea

AUTORIZZAZIONE UNICA REGIONALE - ART. 12 DEL LGS. N. 387/2003



TITOLO ELABORATO:
**PIANO PARTICELLARE DELLE OCCUPAZIONI
GRAFICO**


SS	CG	GD	Prima Emissione	01/07/2024	00
REDATTO	CONTR.	APPROV.	DESCRIZIONE REVISIONE DOCUMENTO	DATA	REV



PROPONENTE

ETESIA PRIME SRL
 Via A. De Gasperi n. 8
 74023 Grottaglie (TA)

CONSULENZA

ecodior
 build a renewable future
GEODOR SRL Via A. De Gasperi n. 8
 74023 Grottaglie (TA)
PROGETTISTA Ing. Gaetano D'Oronzio

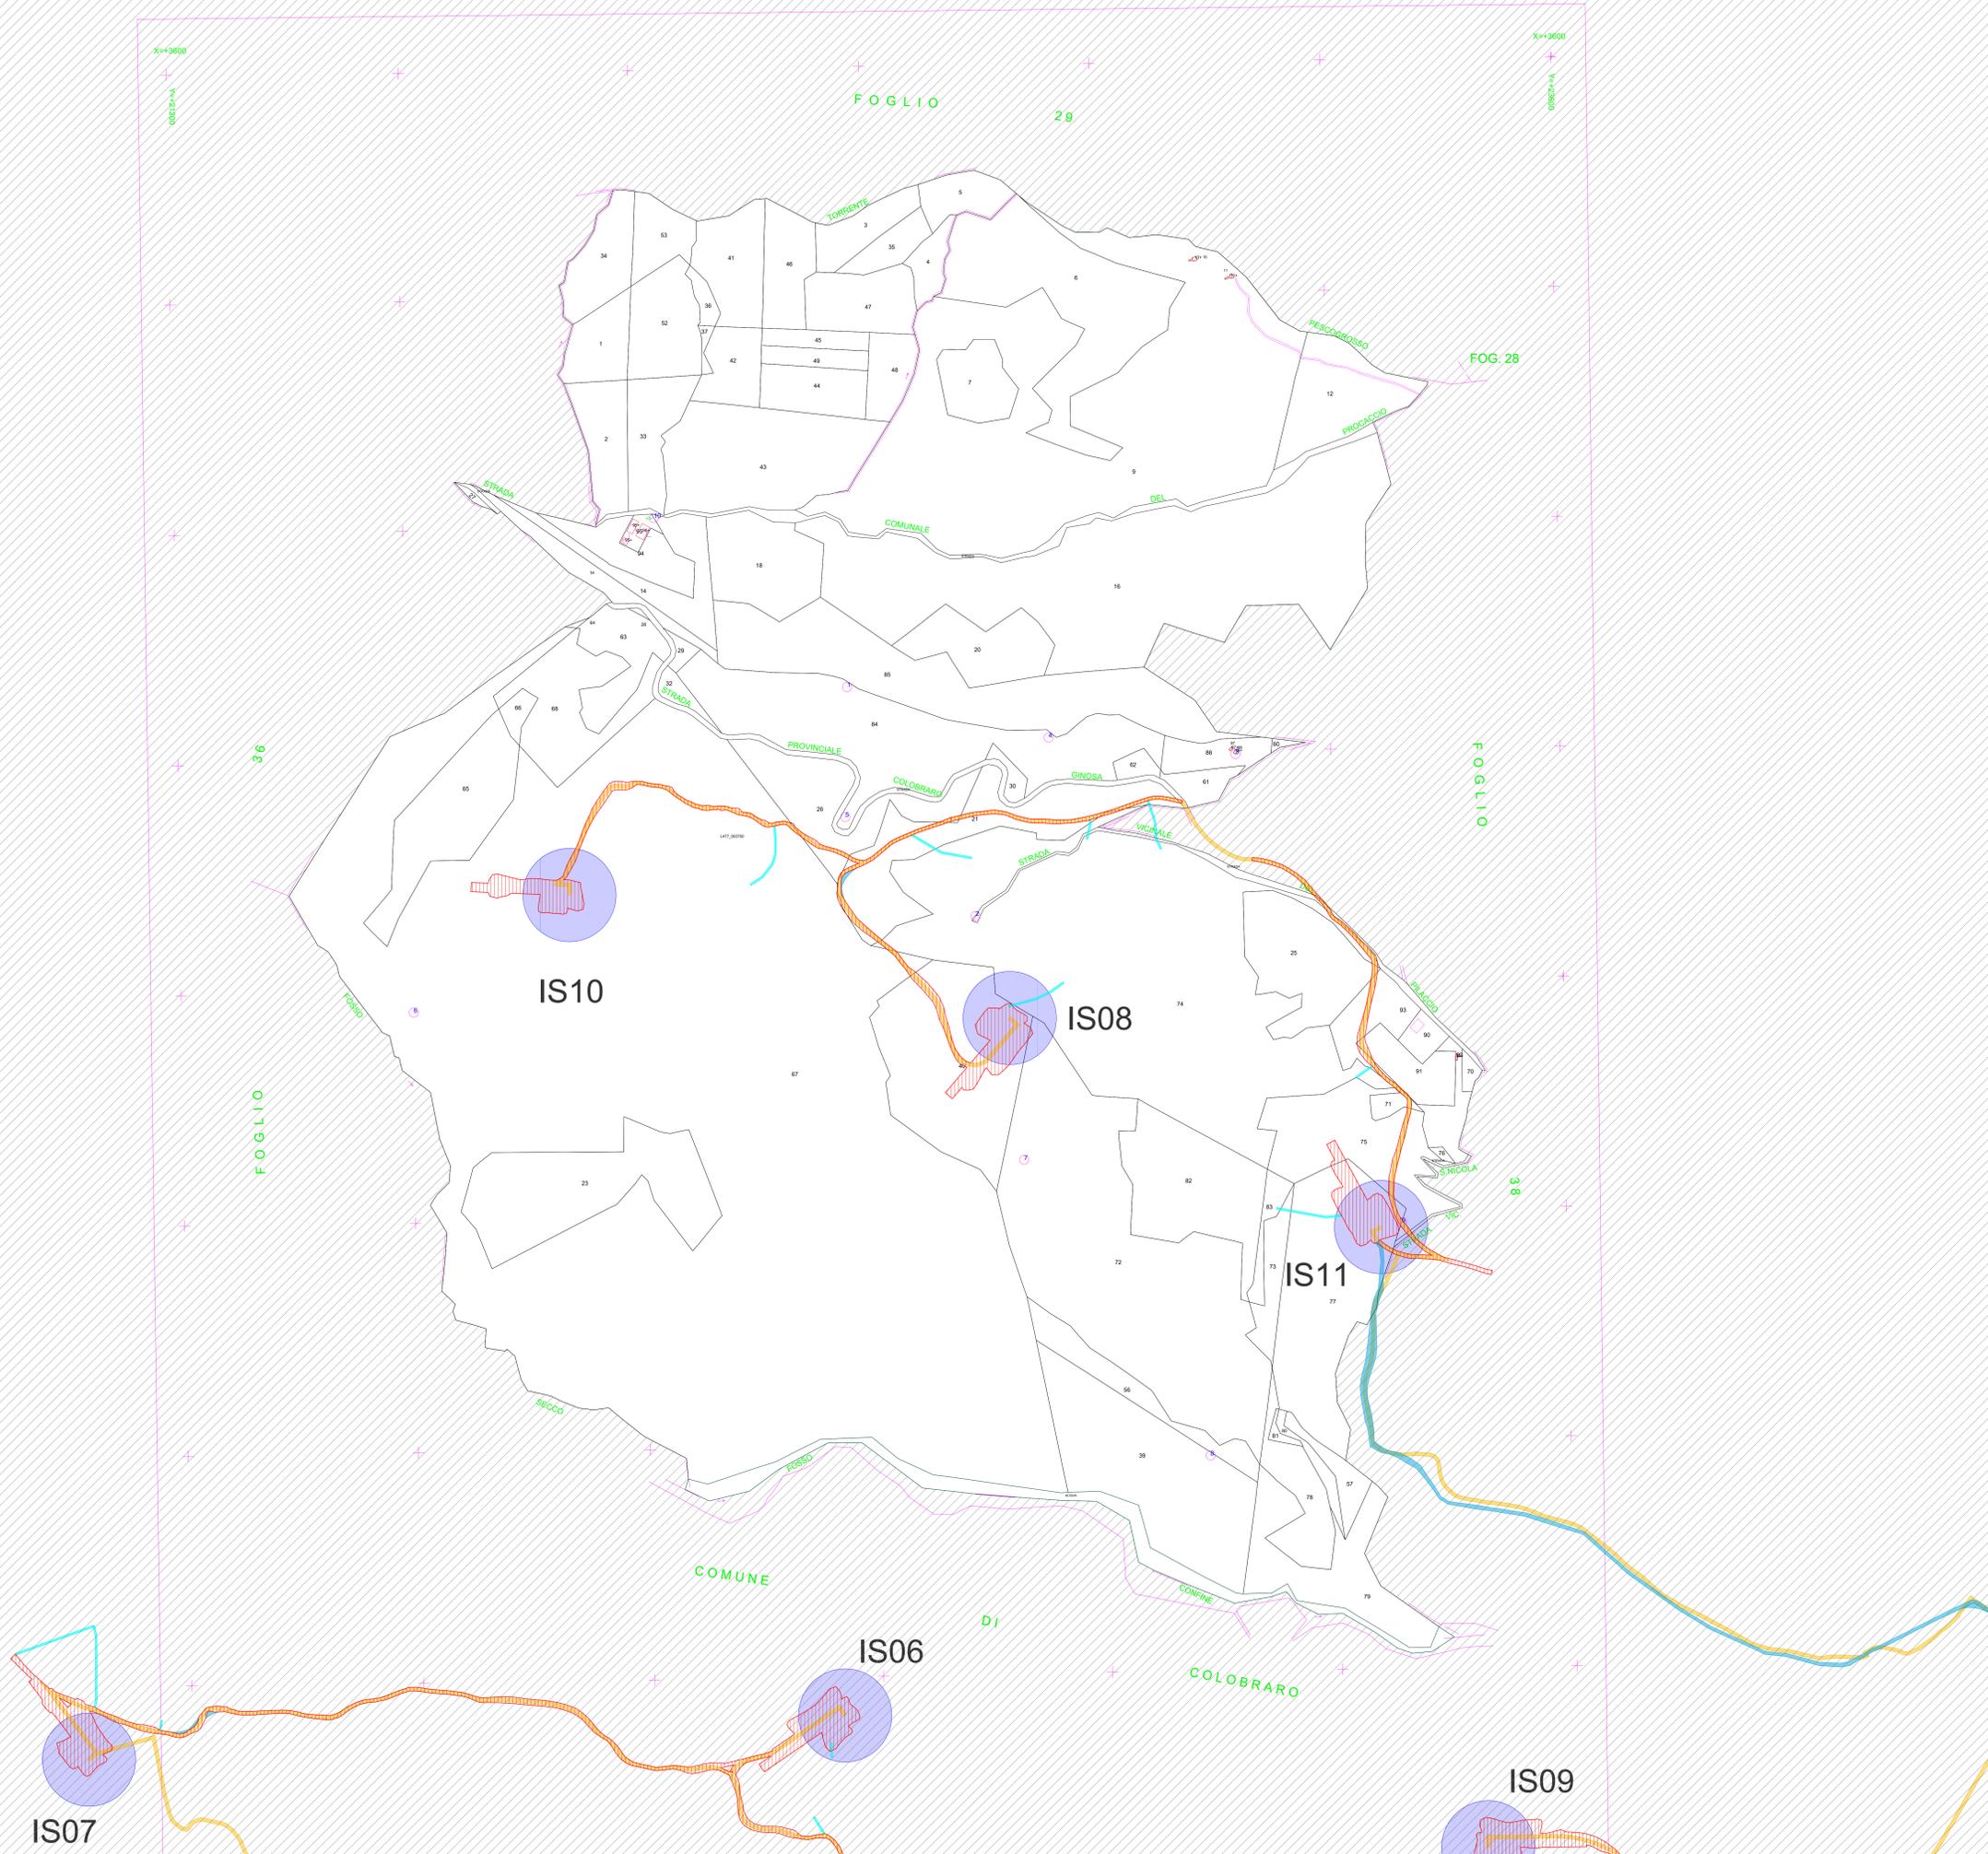

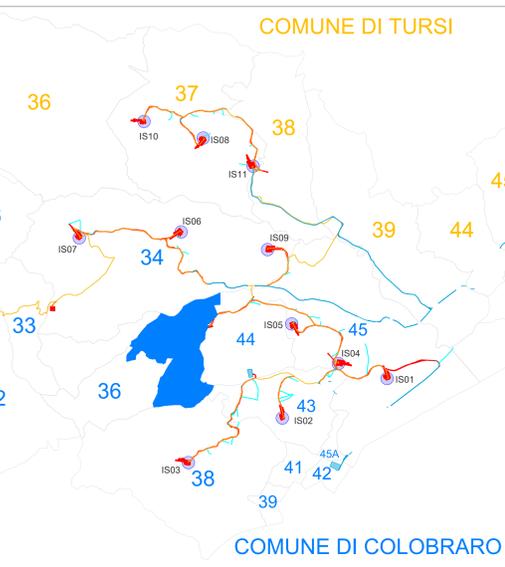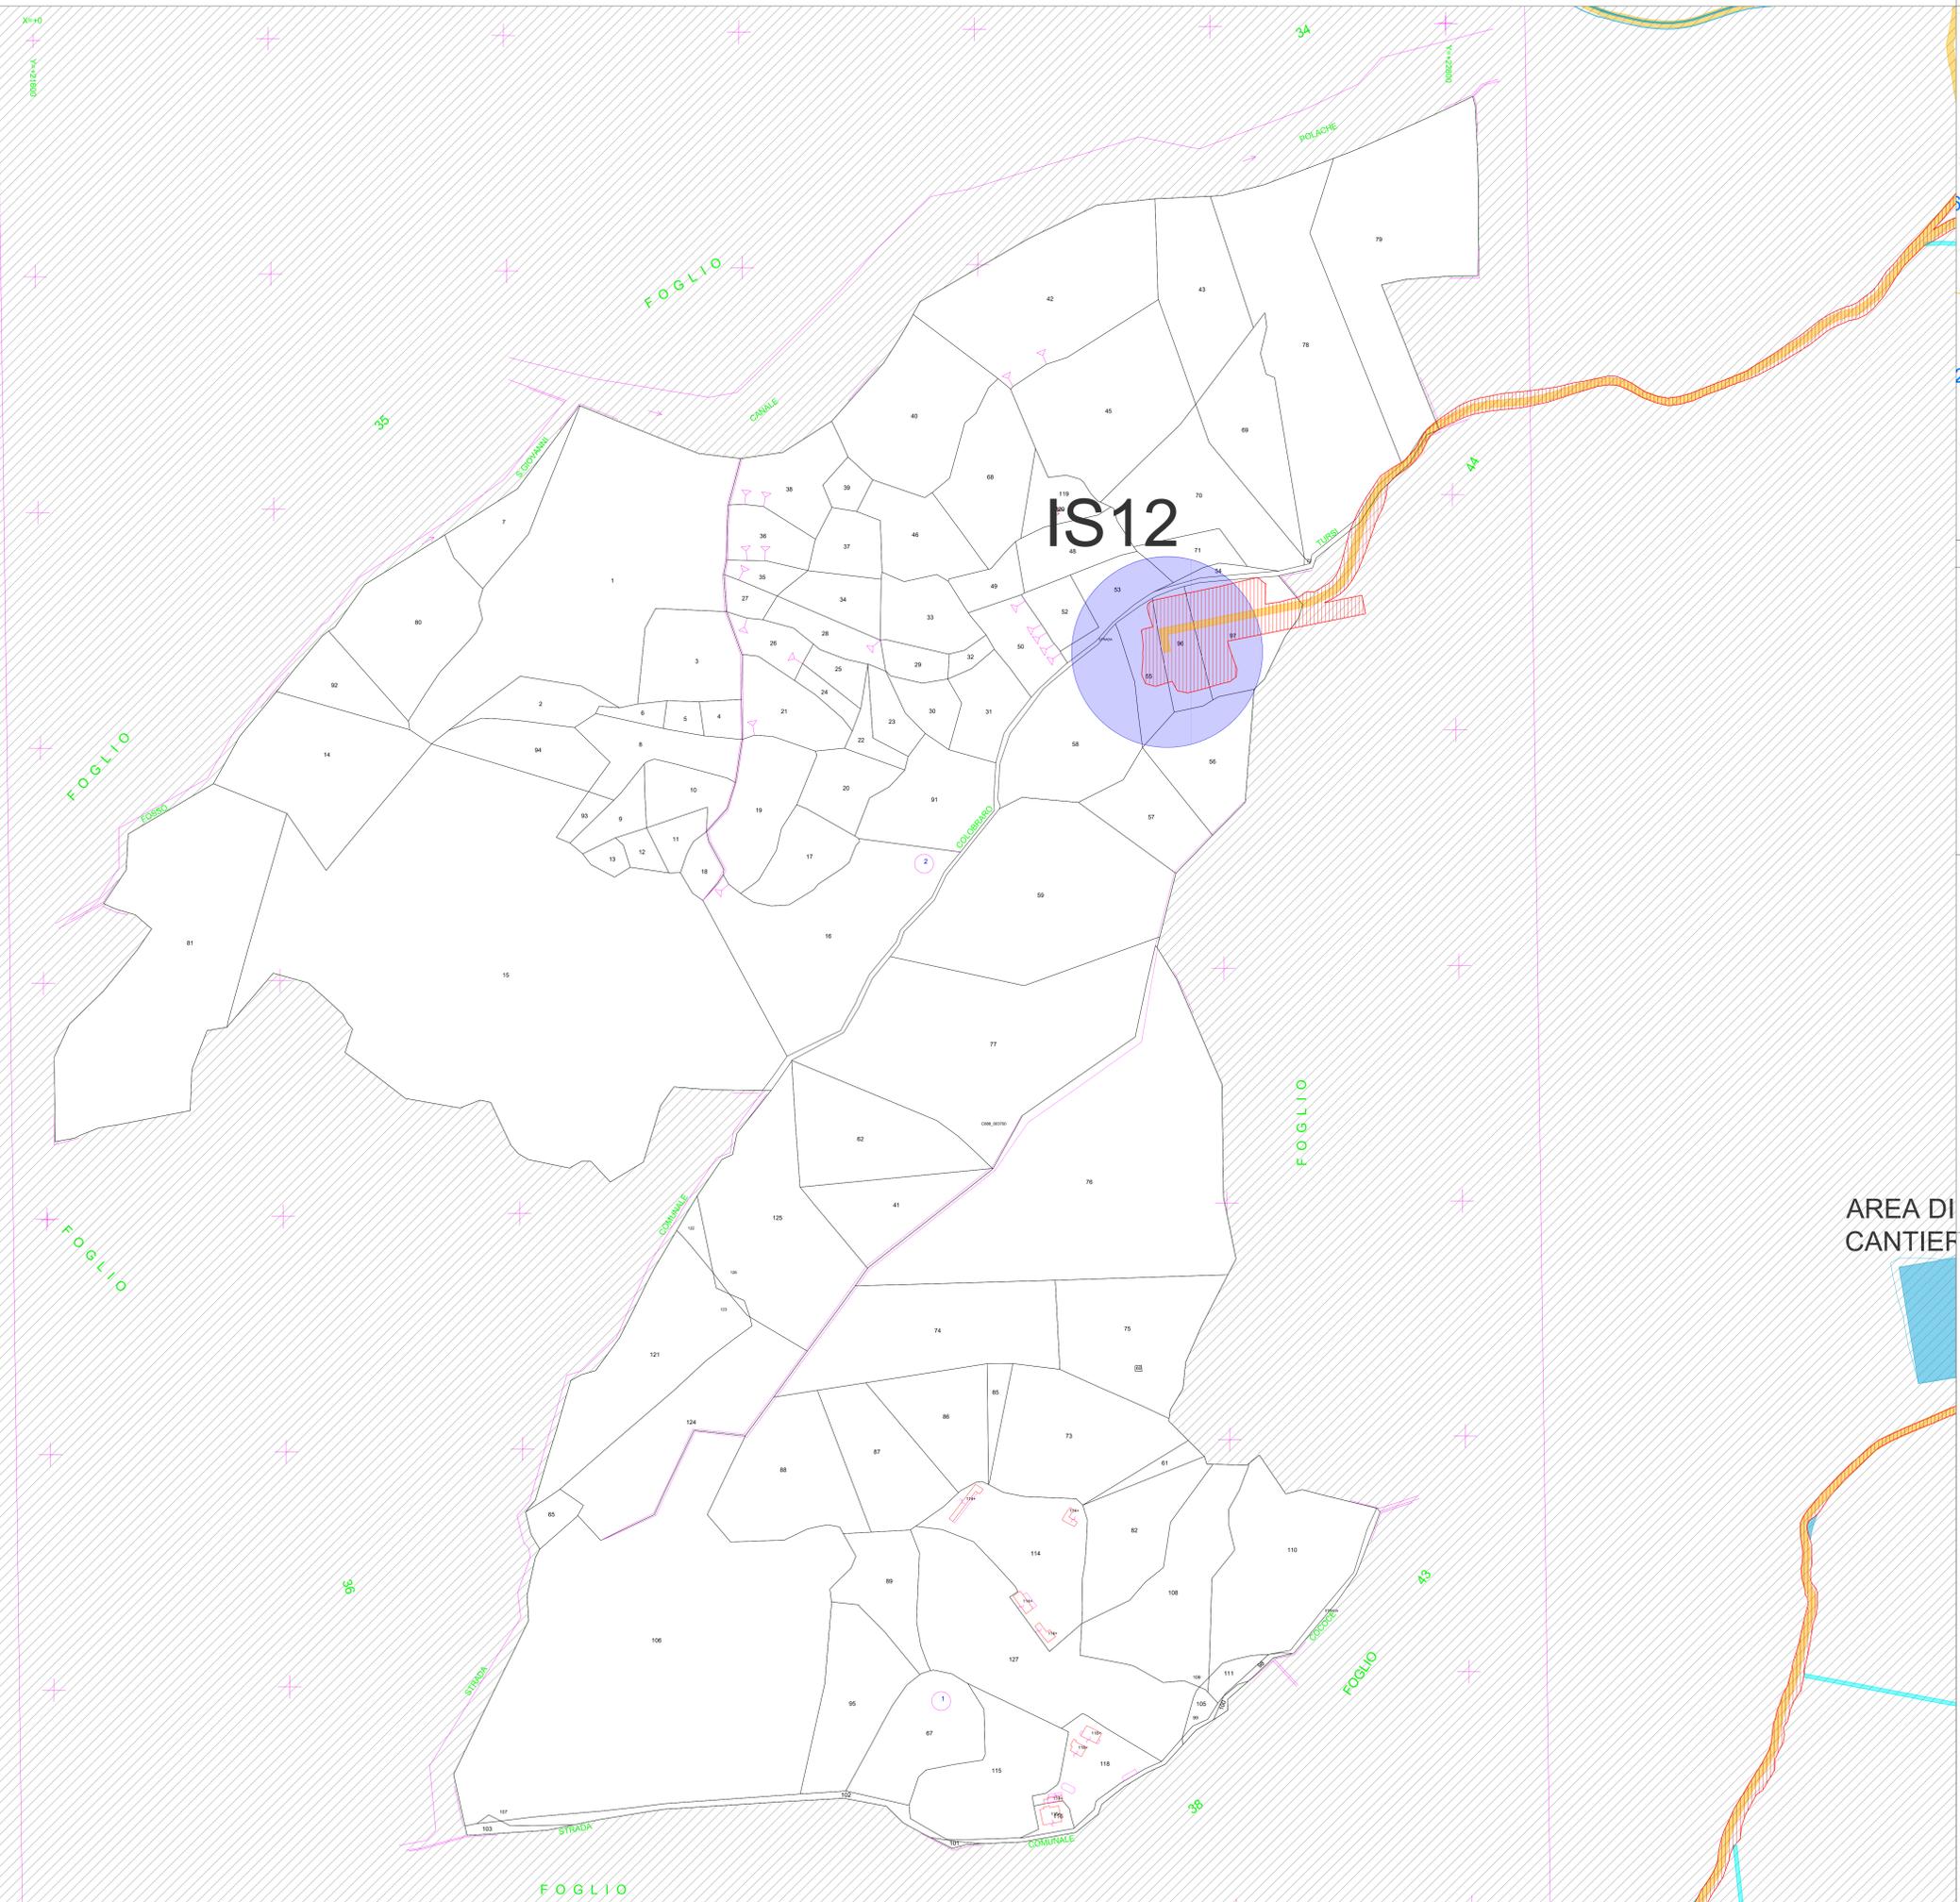

LEGENDA

- Servitù di sorvolo
- Esproprio definitivo
- Servitù di elettrodotto
- Servitù per opere di regimentazione idraulica
- Occupazione temporanea

AREA DI CANTIERI

AUTORIZZAZIONE UNICA REGIONALE - ART. 12 DEL LGS. N. 387/2003





REGIONE BASILICATA
Progetto Definitivo

Parco Eolico Ischia Finata

Titolo elaborato:
PIANO PARTICELLARE DELLE OCCUPAZIONI GRAFICO

SS	CG	GD	Prima Emissione	01/07/2024	00
REDDATTO	CONTR.	APPROV.	DESCRIZIONE REVISIONE DOCUMENTO	DATA	REV

PROPONENTE




ETESIA PRIME SRL
Via A. De Gasperi n. 8
74023 Grottaglie (TA)

CONSULENZA



ecodor
build a renewable future
GECODOR SRL Via A. De Gasperi n. 8
74023 Grottaglie (TA)
PROGETTISTA Ing. Gaetano D'Oronzio

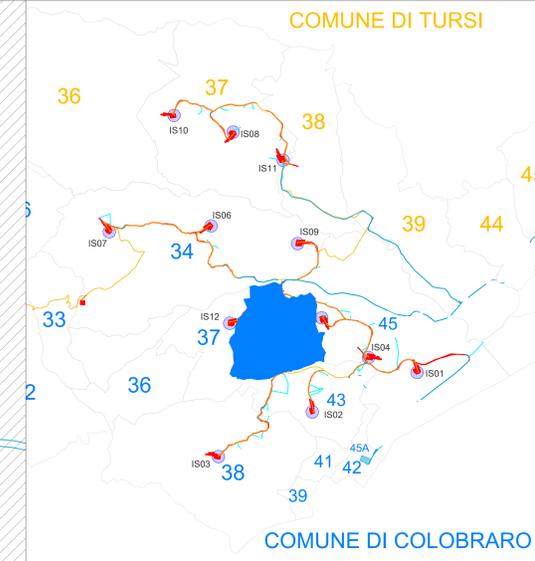

LEGENDA

-  Servizi di sorvolo
-  Esproprio definitivo
-  Servizi di elettrodotto
-  Servizi per opere di regimentazione idraulica
-  Occupazione temporanea

IS12

IS05

AREA DI CANTIERE

AUTORIZZAZIONE UNICA REGIONALE - ART. 12 DEL LGS. N. 387/2003





Parco Eolico Ischia Finata

Titolo elaborato:
**PIANO PARTICELLARE DELLE OCCUPAZIONI
GRAFICO**

SS	CG	GD	Prima Emissione	01/07/2024	00
REDATTO	CONTR.	APPROV.	DESCRIZIONE REVISIONE DOCUMENTO	DATA	REV

<p>PROPONENTE</p>  <p>ETESIA PRIME SRL Via A. De Gasperi n. 8 74023 Grottaglie (TA)</p>	<p>CONSULENZA</p>  <p>ecodior build a renewable future</p> <p>GEODOR SRL Via A. De Gasperi n. 8 74023 Grottaglie (TA)</p> <p>PROGETTISTA Ing. Gaetano D'Oronzio</p>
--	--

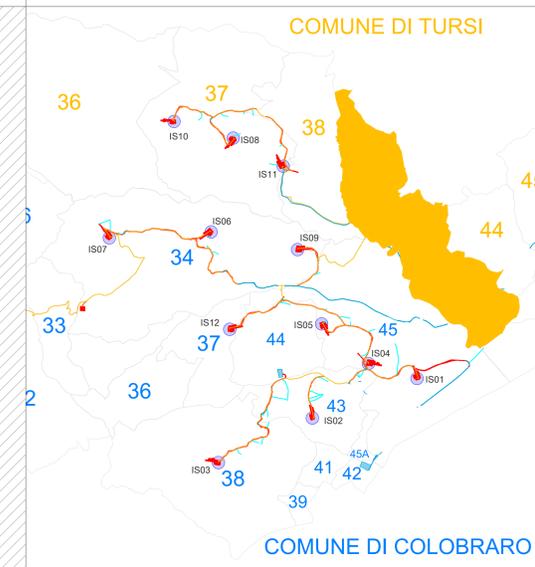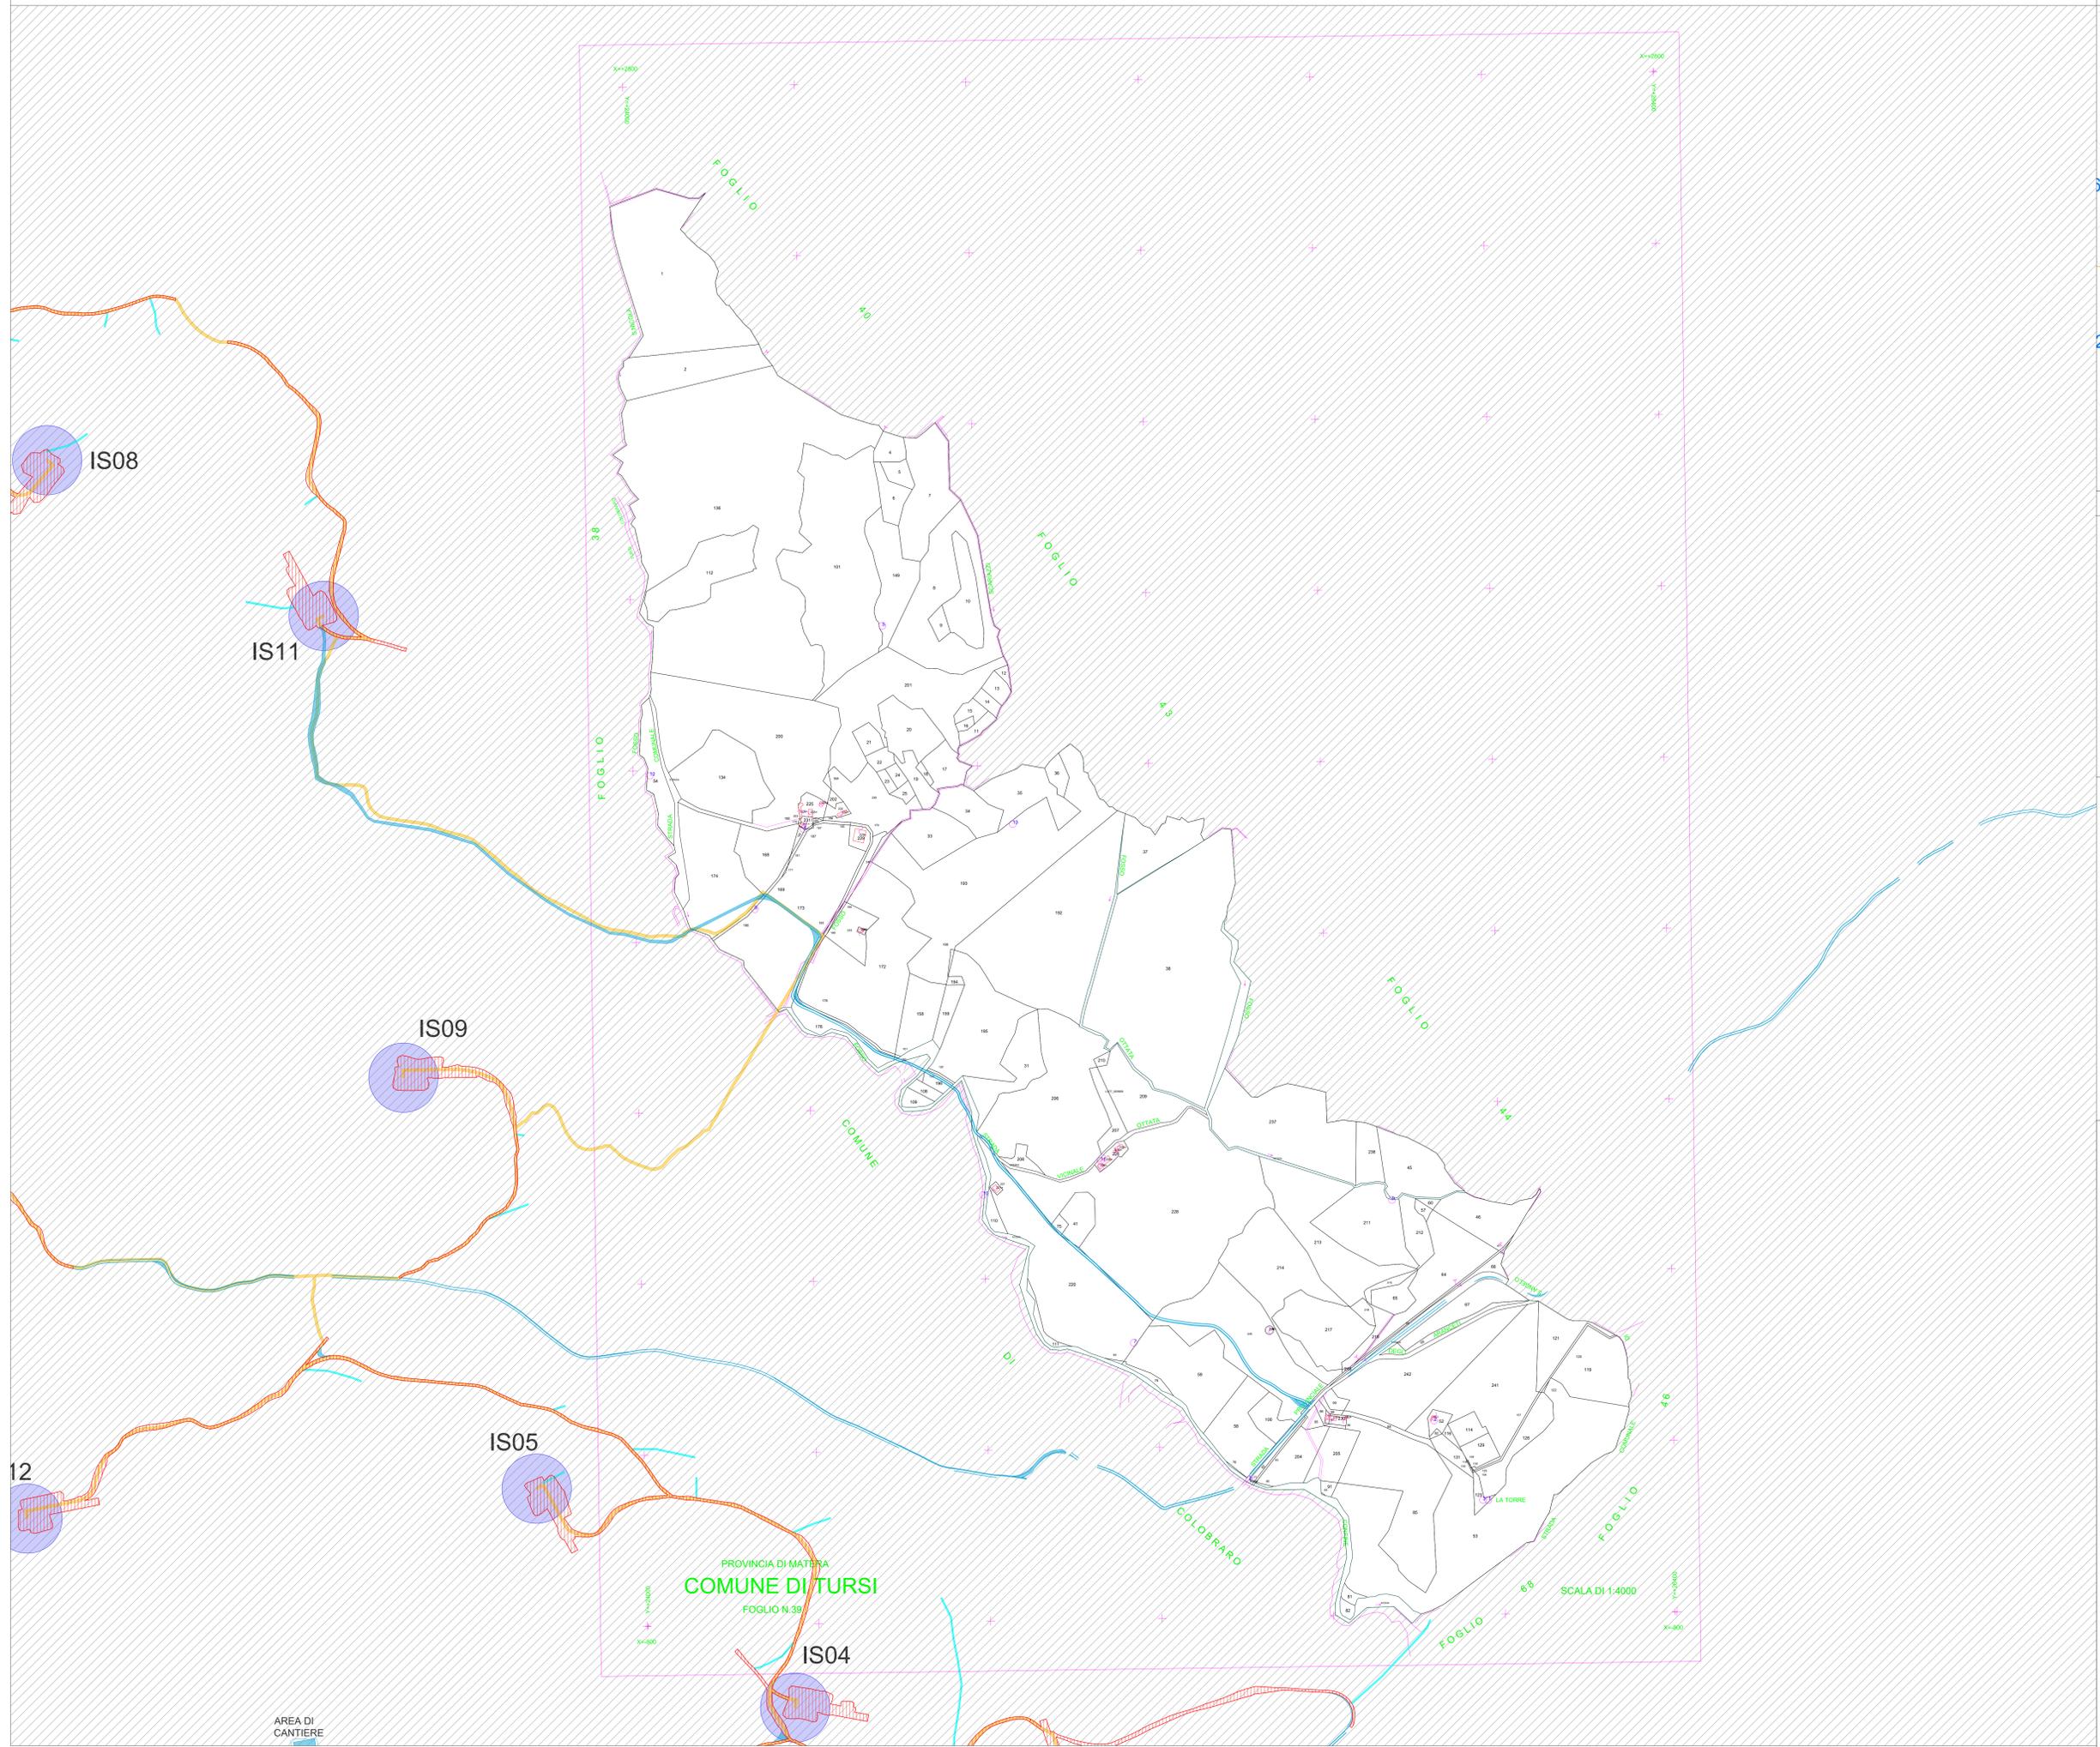

LEGENDA

-  Servitù di sorvolo
-  Esproprio definitivo
-  Servitù di elettrodotto
-  Servitù per opere di regimentazione idraulica
-  Occupazione temporanea

AUTORIZZAZIONE UNICA REGIONALE - ART. 12 DEL LGS. N. 387/2003





REGIONE BASILICATA
Progetto Definitivo

Parco Eolico Ischia Finata

Titolo elaborato:
PIANO PARTICELLARE DELLE OCCUPAZIONI GRAFICO

SS	CG	GD	Prima Emissione	01/07/2024	00
REDATTO	CONTR.	APPROV.	DESCRIZIONE REVISIONE DOCUMENTO	DATA	REV

PROPRONTE



ETESIA PRIME SRL
Via A. De Gasperi n. 8
74023 Grottaglie (TA)



CONSULENZA



ECODOR SRL Via A. De Gasperi n. 8
74023 Grottaglie (TA)

PROGETTISTA Ing. Gaetano D'Oronzio

Codice ISE0012 Formato A0 Scala 1:5000 Foglio 8/32

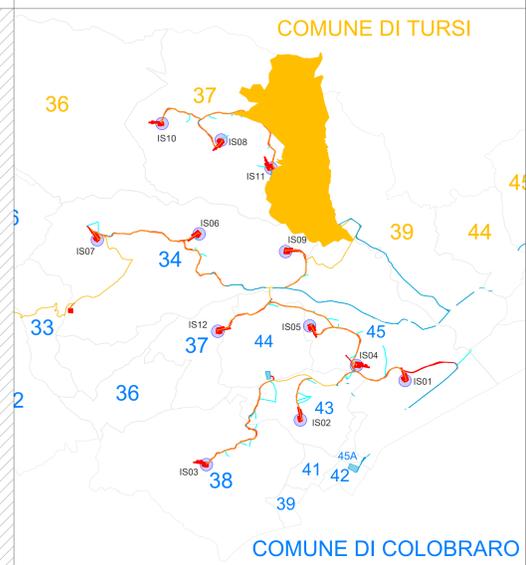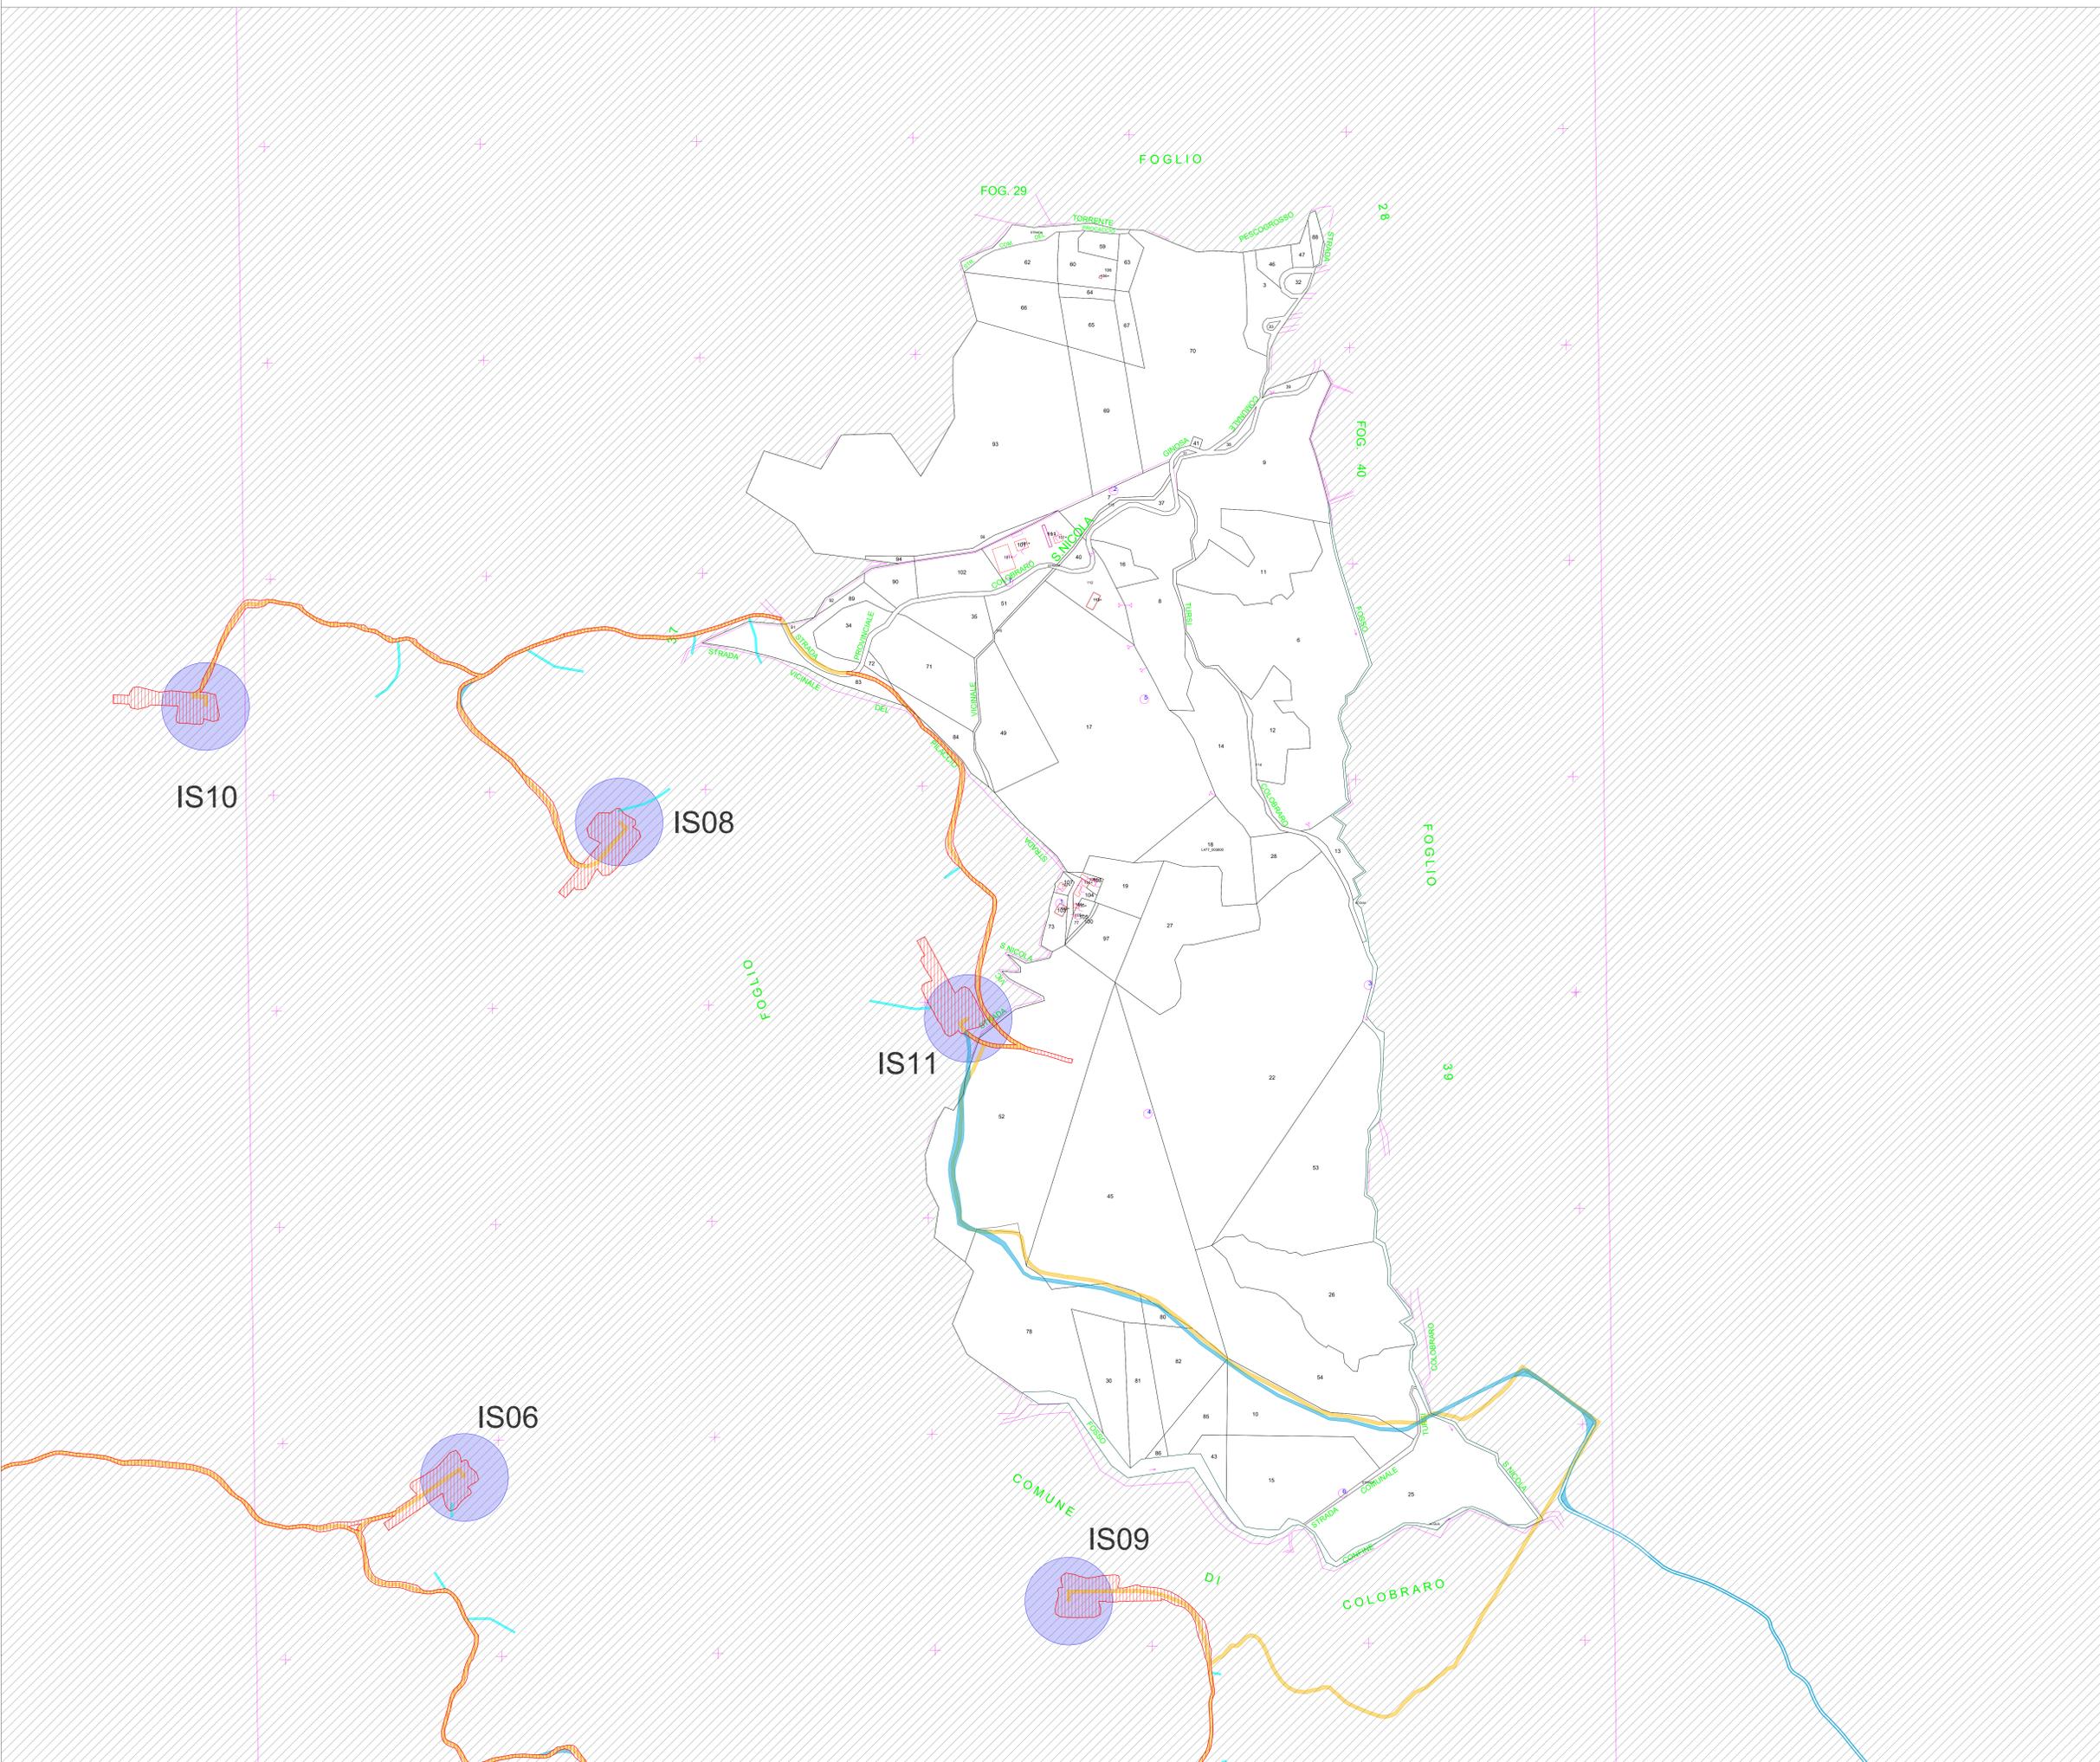

LEGENDA

-  Servizi di sorvolo
-  Esproprio definitivo
-  Servizi di elettrodotto
-  Servizi per opere di regimentazione idraulica
-  Occupazione temporanea

AUTORIZZAZIONE UNICA REGIONALE - ART. 12 DEL LGS. N. 387/2003



Progetto Definitivo

Parco Eolico Ischia Finata

Titolo elaborato:

PIANO PARTICELLARE DELLE OCCUPAZIONI GRAFICO


SS	CG	GD	Prima Emissione	01/07/2024	00
REDATTO	CONTR.	APPROV.	DESCRIZIONE REVISIONE DOCUMENTO	DATA	REV

PROPONENTE


ETESIA PRIME SRL
 Via A. De Gasperi n. 8
 74023 Grottaglie (TA)

CONSULENZA


ecodior
 build a renewable future
GEODOR SRL Via A. De Gasperi n. 8
 74023 Grottaglie (TA)
PROGETTISTA Ing. Gaetano D'Oronzio

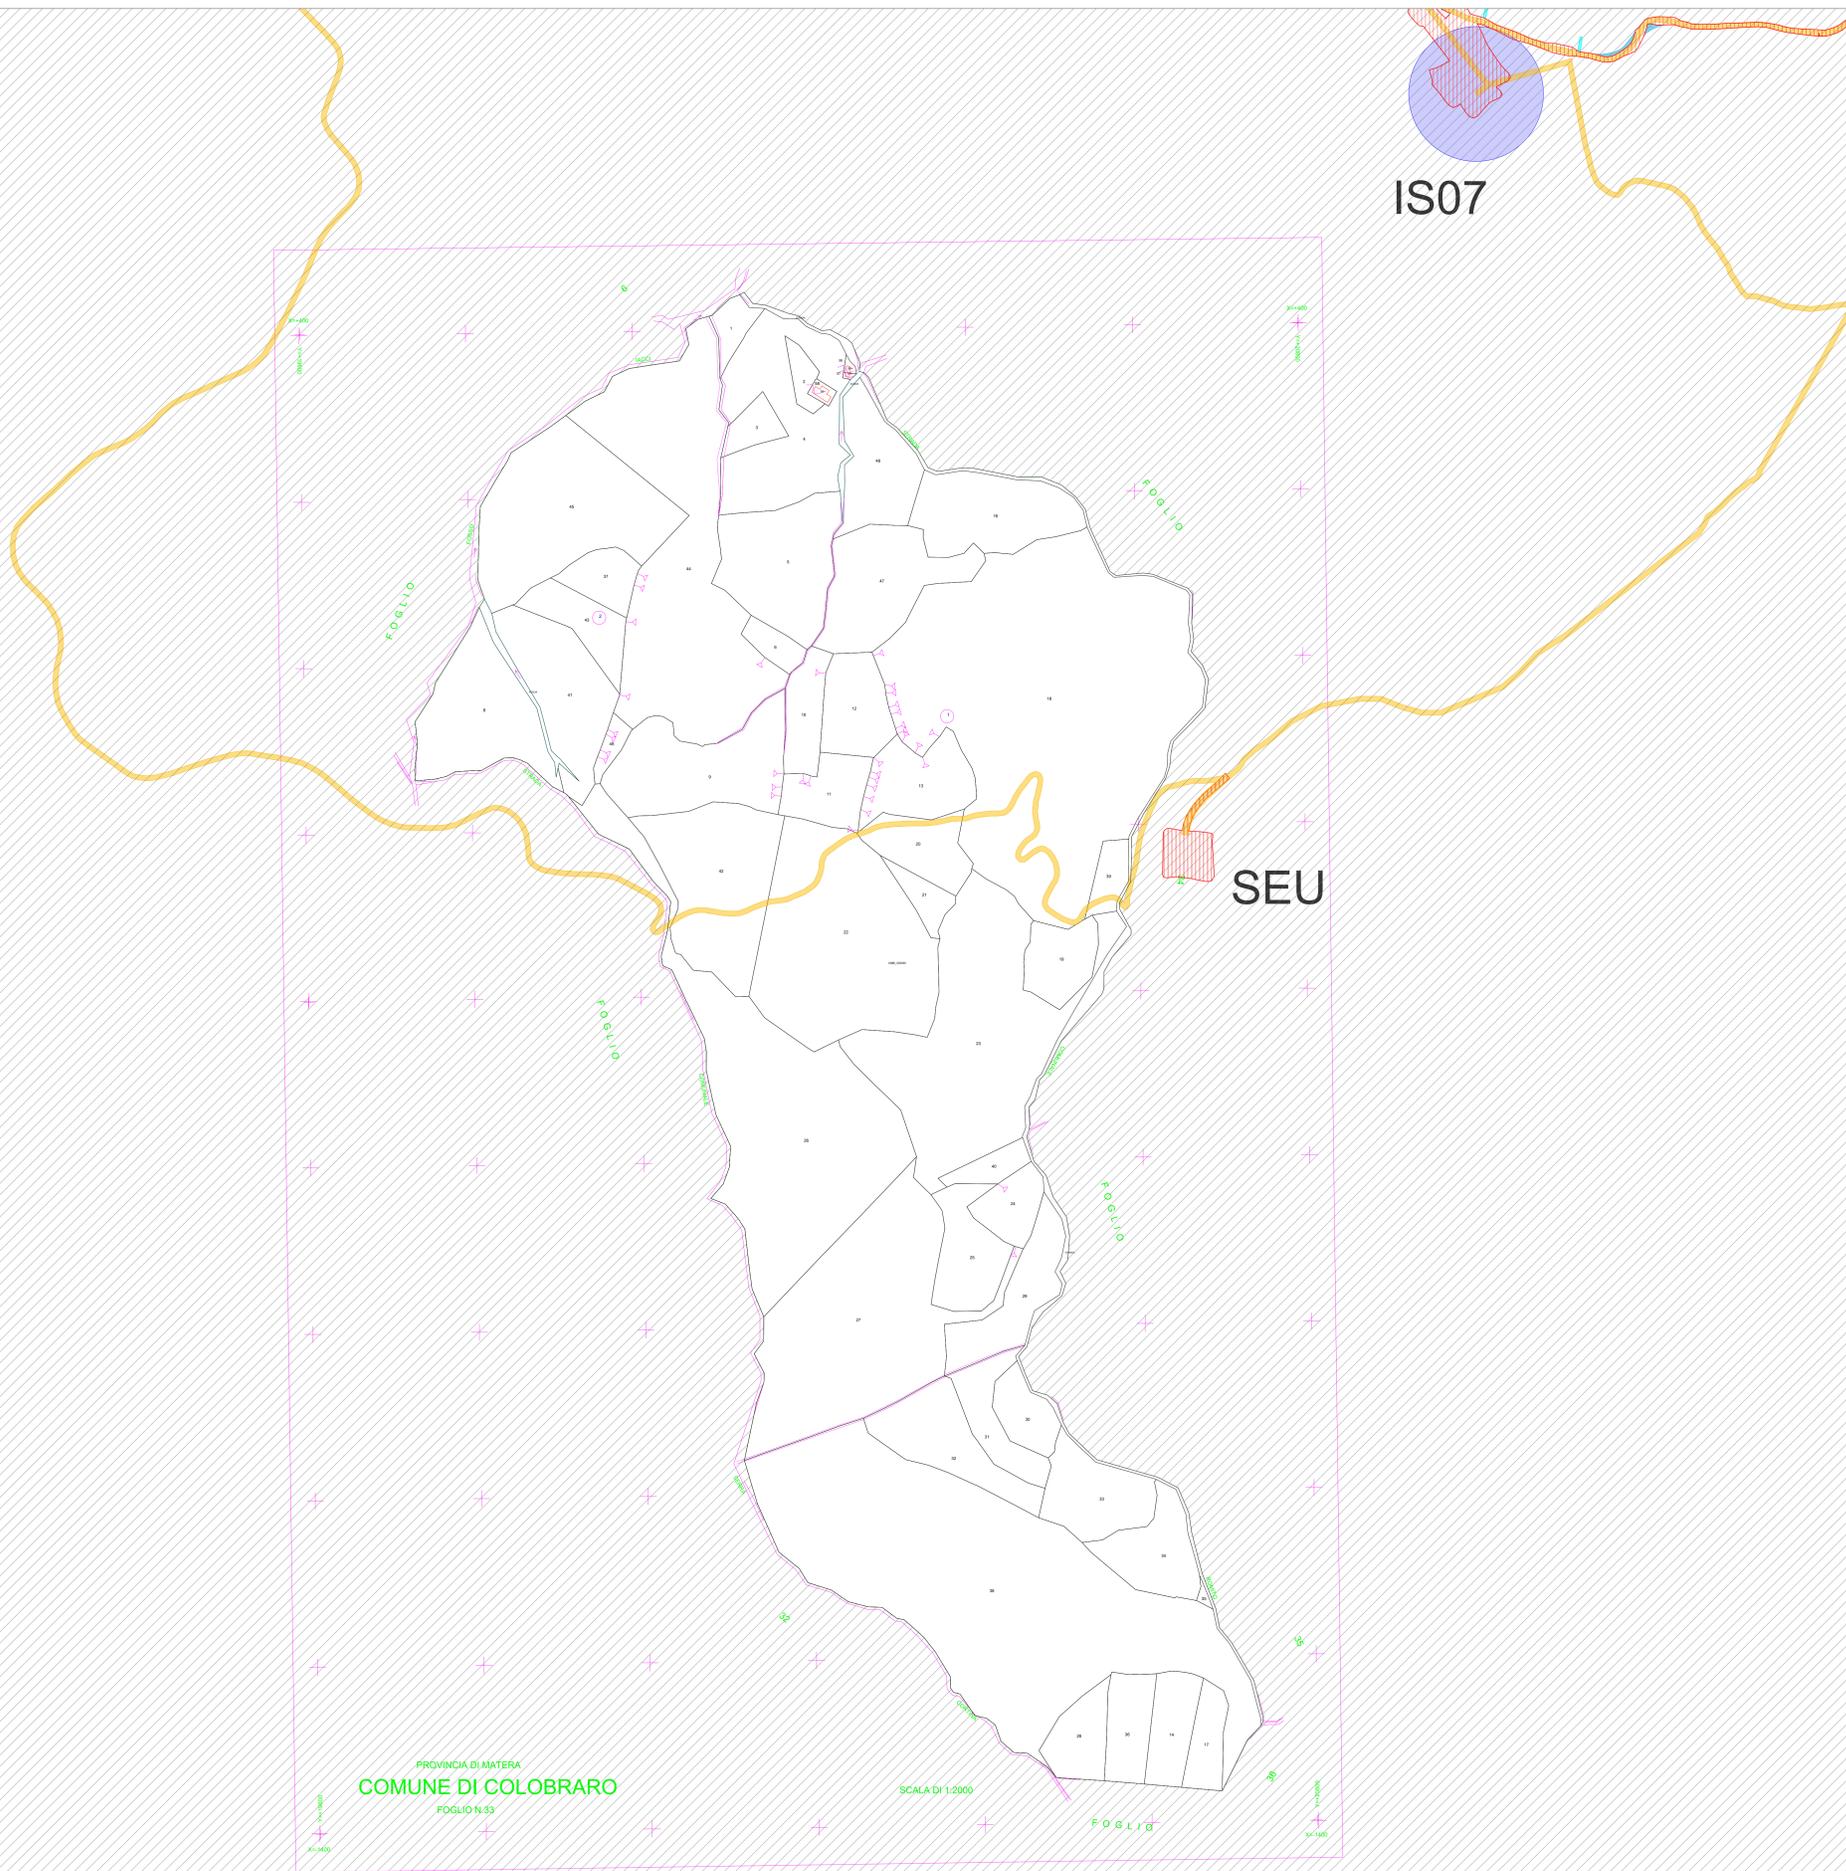


IS07

SEU

PROVINCIA DI MATERA
COMUNE DI COLOBRARO
 FOGLIO N.33

SCALA DI 1:2000

FOGLIO

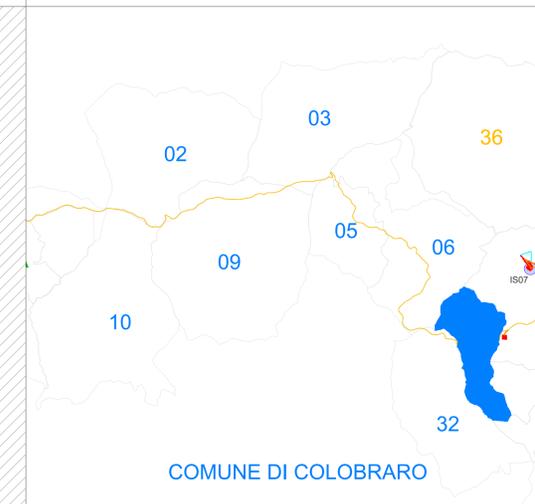

LEGENDA

-  Servitù di sorvolo
-  Esproprio definitivo
-  Servitù di elettrodotto
-  Servitù per opere di regimentazione idraulica
-  Occupazione temporanea

AUTORIZZAZIONE UNICA REGIONALE - ART. 12 DEL LGS. N. 387/2003



Progetto Definitivo



Parco Eolico Ischia Finata

Titolo elaborato:

PIANO PARTICELLARE DELLE OCCUPAZIONI GRAFICO

SS	CG	GD	Prima Emissione	01/07/2024	00
REDATTO	CONTR.	APPROV.	DESCRIZIONE REVISIONE DOCUMENTO	DATA	REV

<p>PROPONENTE</p>  <p>ETESIA PRIME SRL Via A. De Gasperi n. 8 74023 Grottaglie (TA)</p>	<p>CONSULENZA</p>  <p>GECDOR SRL Via A. De Gasperi n. 8 74023 Grottaglie (TA)</p> <p>PROGETTISTA Ing. Gaetano D'Oronzio</p>
--	--

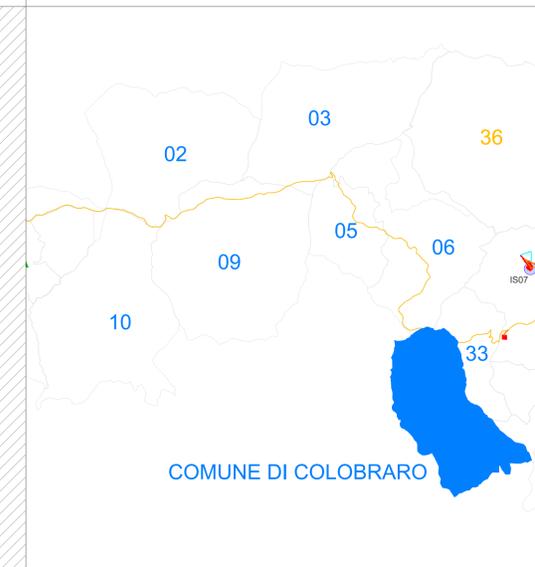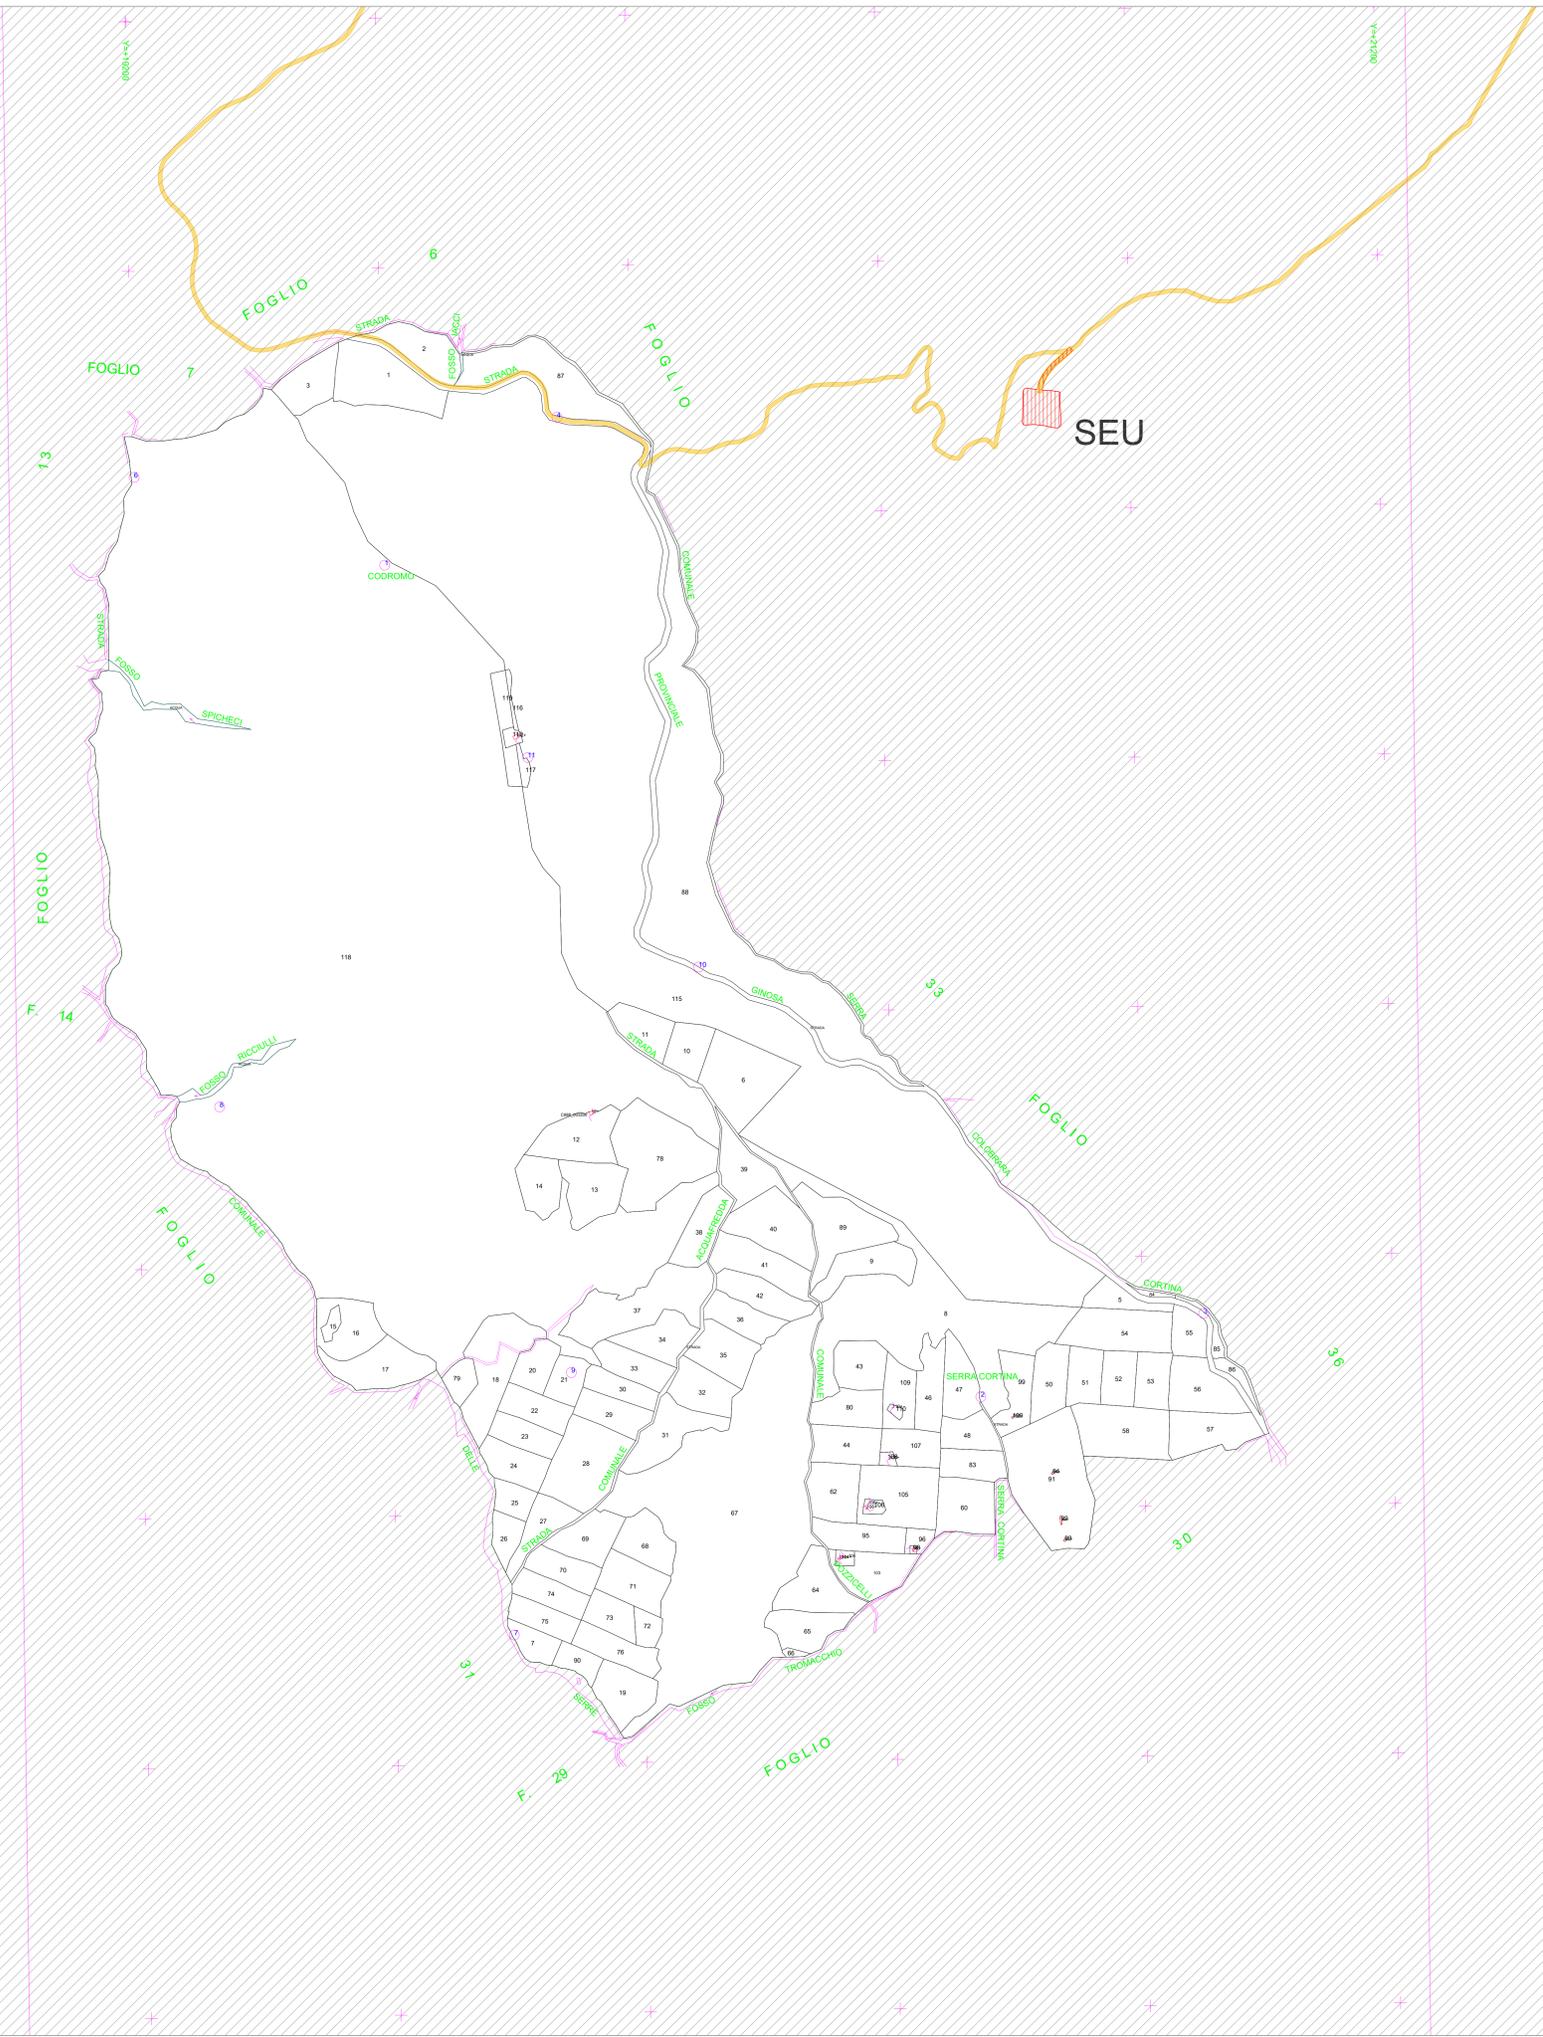

LEGENDA

-  Servizi di sorvolo
-  Esproprio definitivo
-  Servizi di elettrodotto
-  Servizi per opere di regimentazione idraulica
-  Occupazione temporanea

AUTORIZZAZIONE UNICA REGIONALE - ART. 12 DEL LGS. N. 387/2003





Progetto Definitivo


Parco Eolico Ischia Finata

Titolo elaborato:

PIANO PARTICELLARE DELLE OCCUPAZIONI GRAFICO

SS	CG	GD	Prima Emissione	01/07/2024	00
REDATTO	CONTR.	APPROV.	DESCRIZIONE REVISIONE DOCUMENTO	DATA	REV



<p>PROPONENTE</p>  <p>ETESIA PRIME SRL Via A. De Gasperi n. 8 74023 Grottaglie (TA)</p>	<p>CONSULENZA</p>  <p>ecodor build a renewable future</p> <p>GEODOR SRL Via A. De Gasperi n. 8 74023 Grottaglie (TA)</p> <p>PROGETTISTA Ing. Gaetano D'Oronzio</p>
--	---

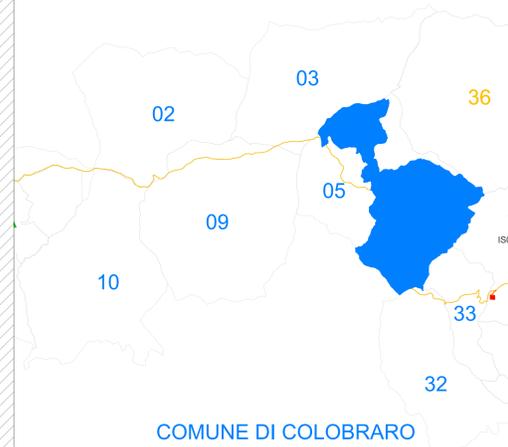

COMUNE DI COLOBRARO

LEGENDA

-  Servitù di sorvolo
-  Esproprio definitivo
-  Servitù di elettrodotto
-  Servitù per opere di regimentazione idraulica
-  Occupazione temporanea

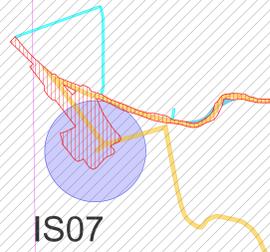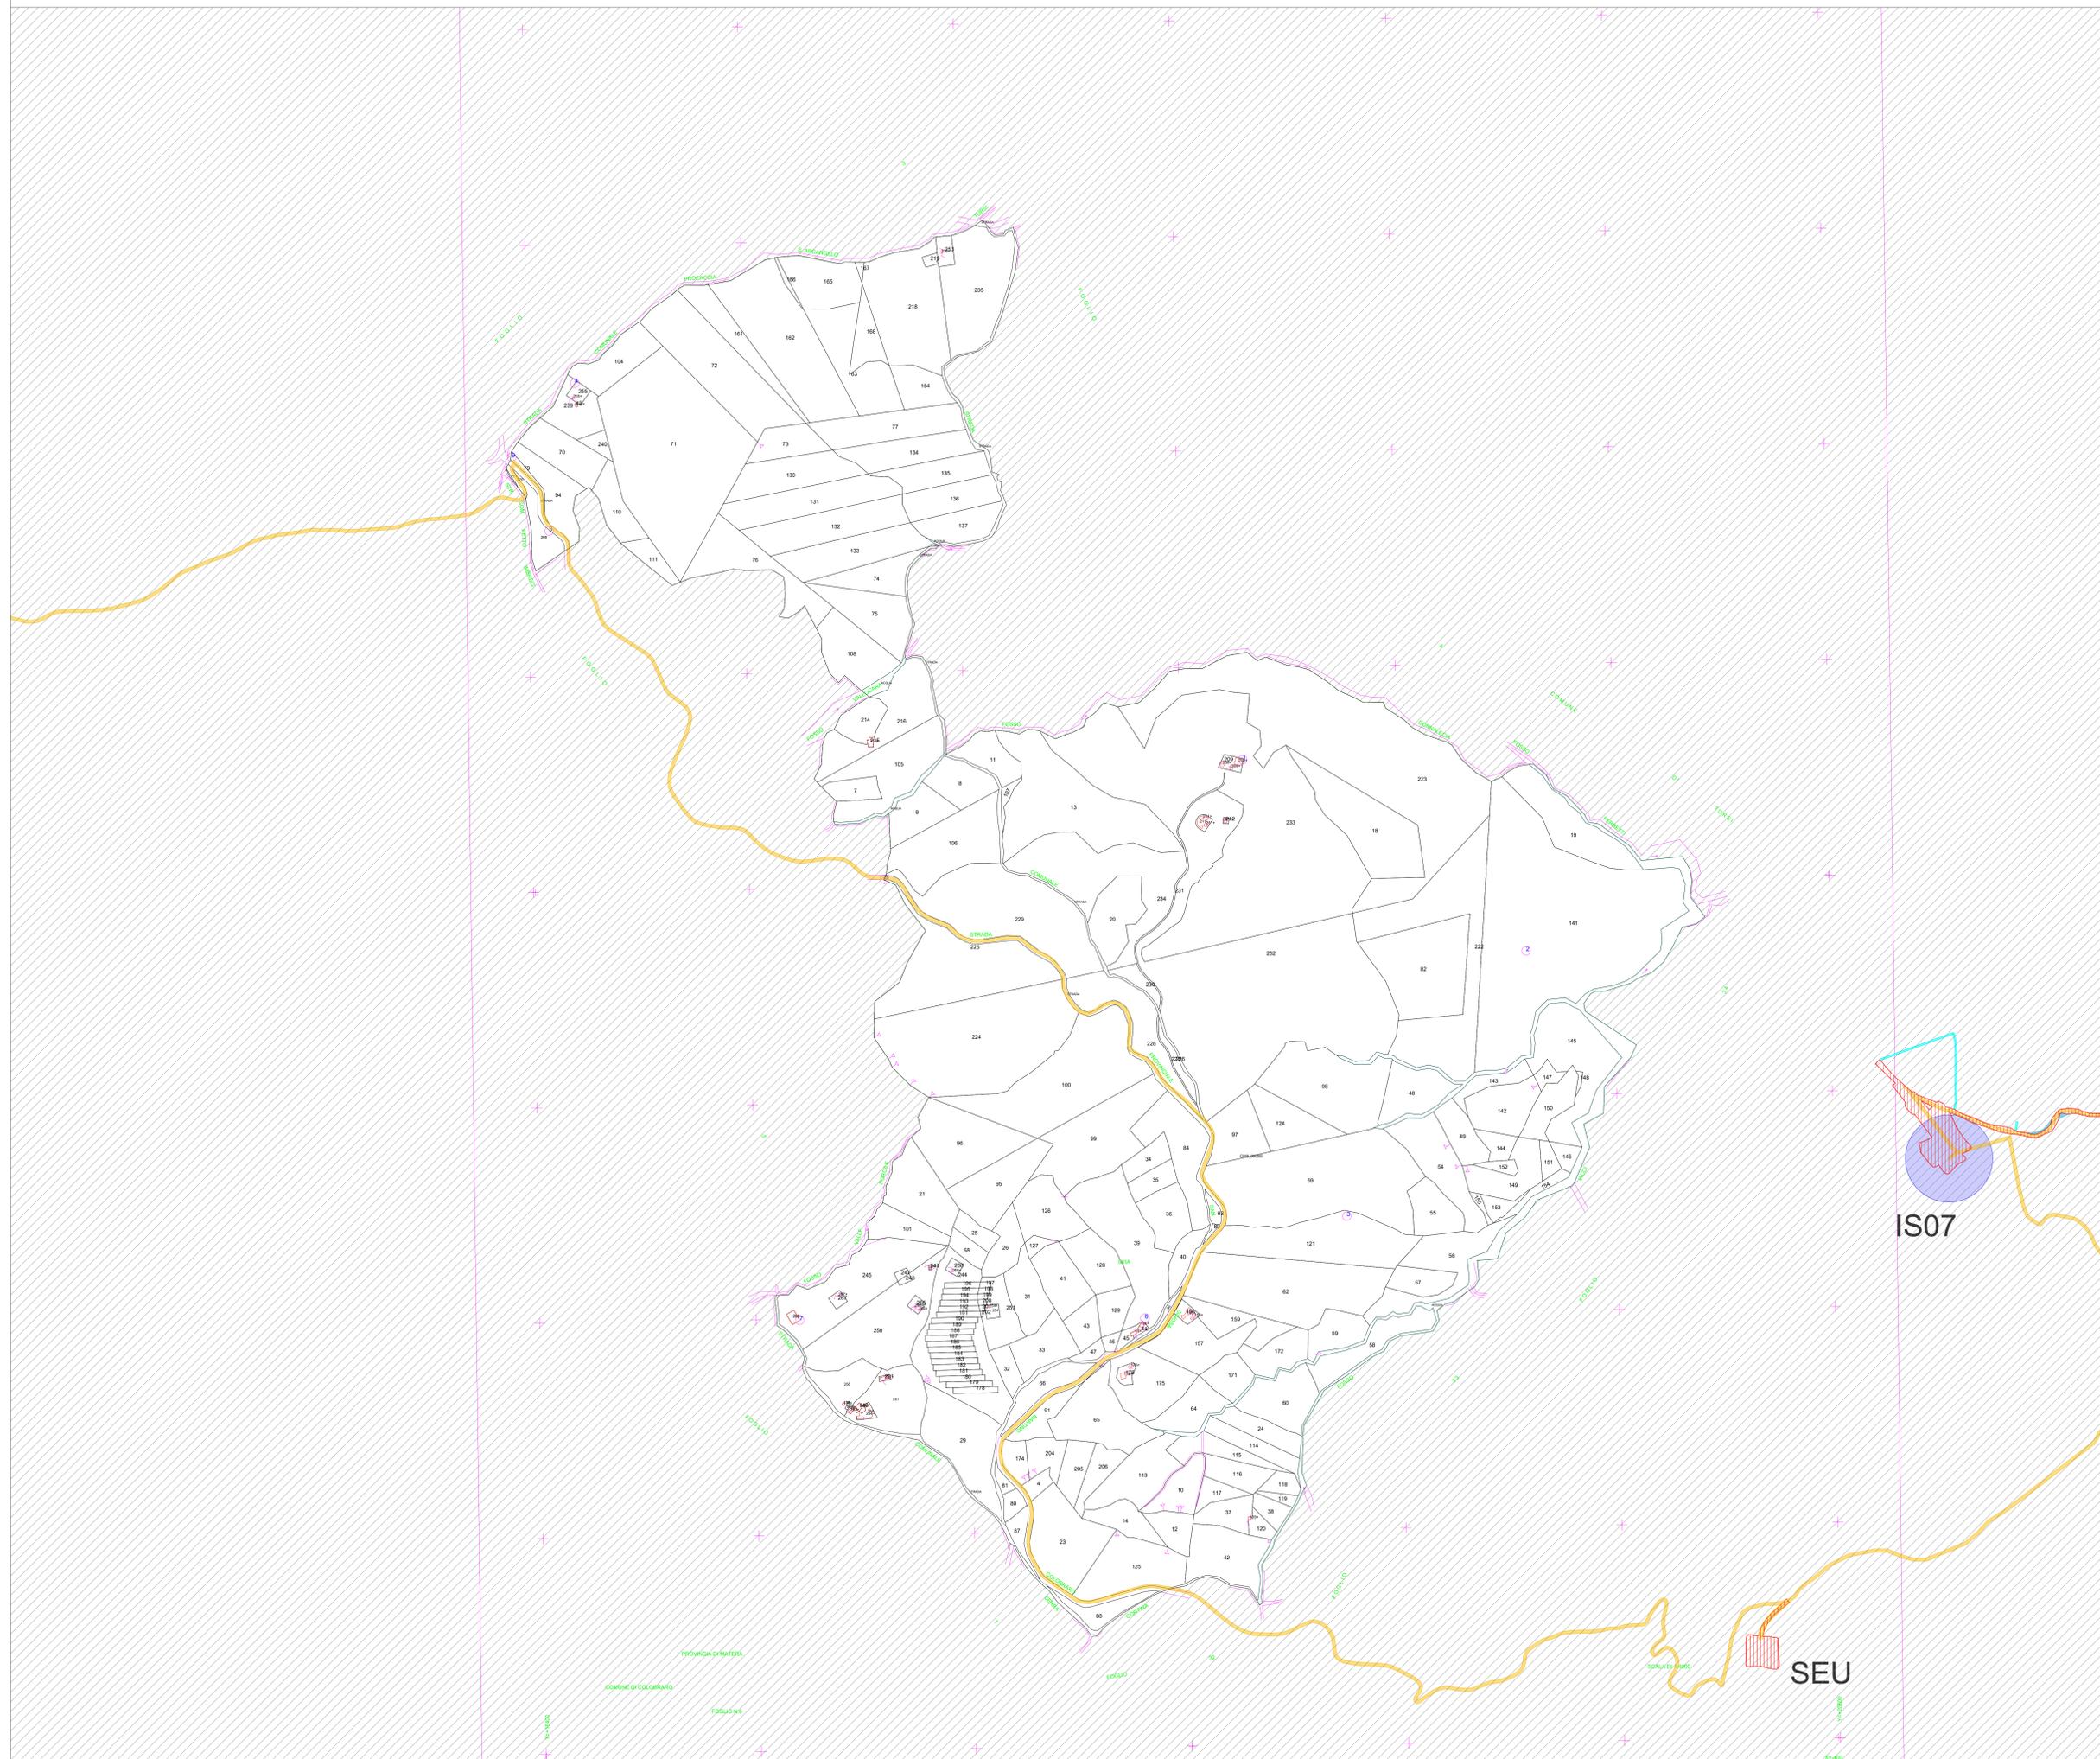

IS07

SEU

AUTORIZZAZIONE UNICA REGIONALE - ART. 12 DEL LGS. N. 387/2003



Progetto Definitivo

Parco Eolico Ischia Finata

Titolo elaborato:

PIANO PARTICELLARE DELLE OCCUPAZIONI GRAFICO

SS	CG	GD	Prima Emissione	01/07/2024	00
REDATTO	CONTR.	APPROV.	DESCRIZIONE REVISIONE DOCUMENTO	DATA	REV

PROPONENTE





ETESIA PRIME SRL
Via A. De Gasperi n. 8
74023 Grottaglie (TA)

CONSULENZA



ecodor
build a renewable future
GECODOR SRL Via A. De Gasperi n. 8
74023 Grottaglie (TA)
PROGETTISTA Ing. Gaetano D'Oronzio

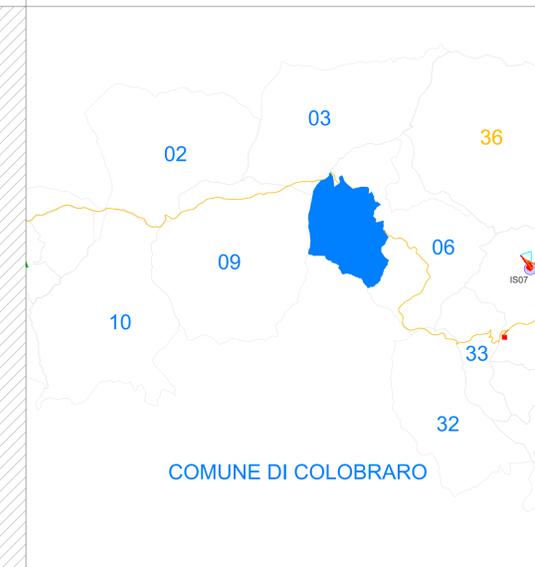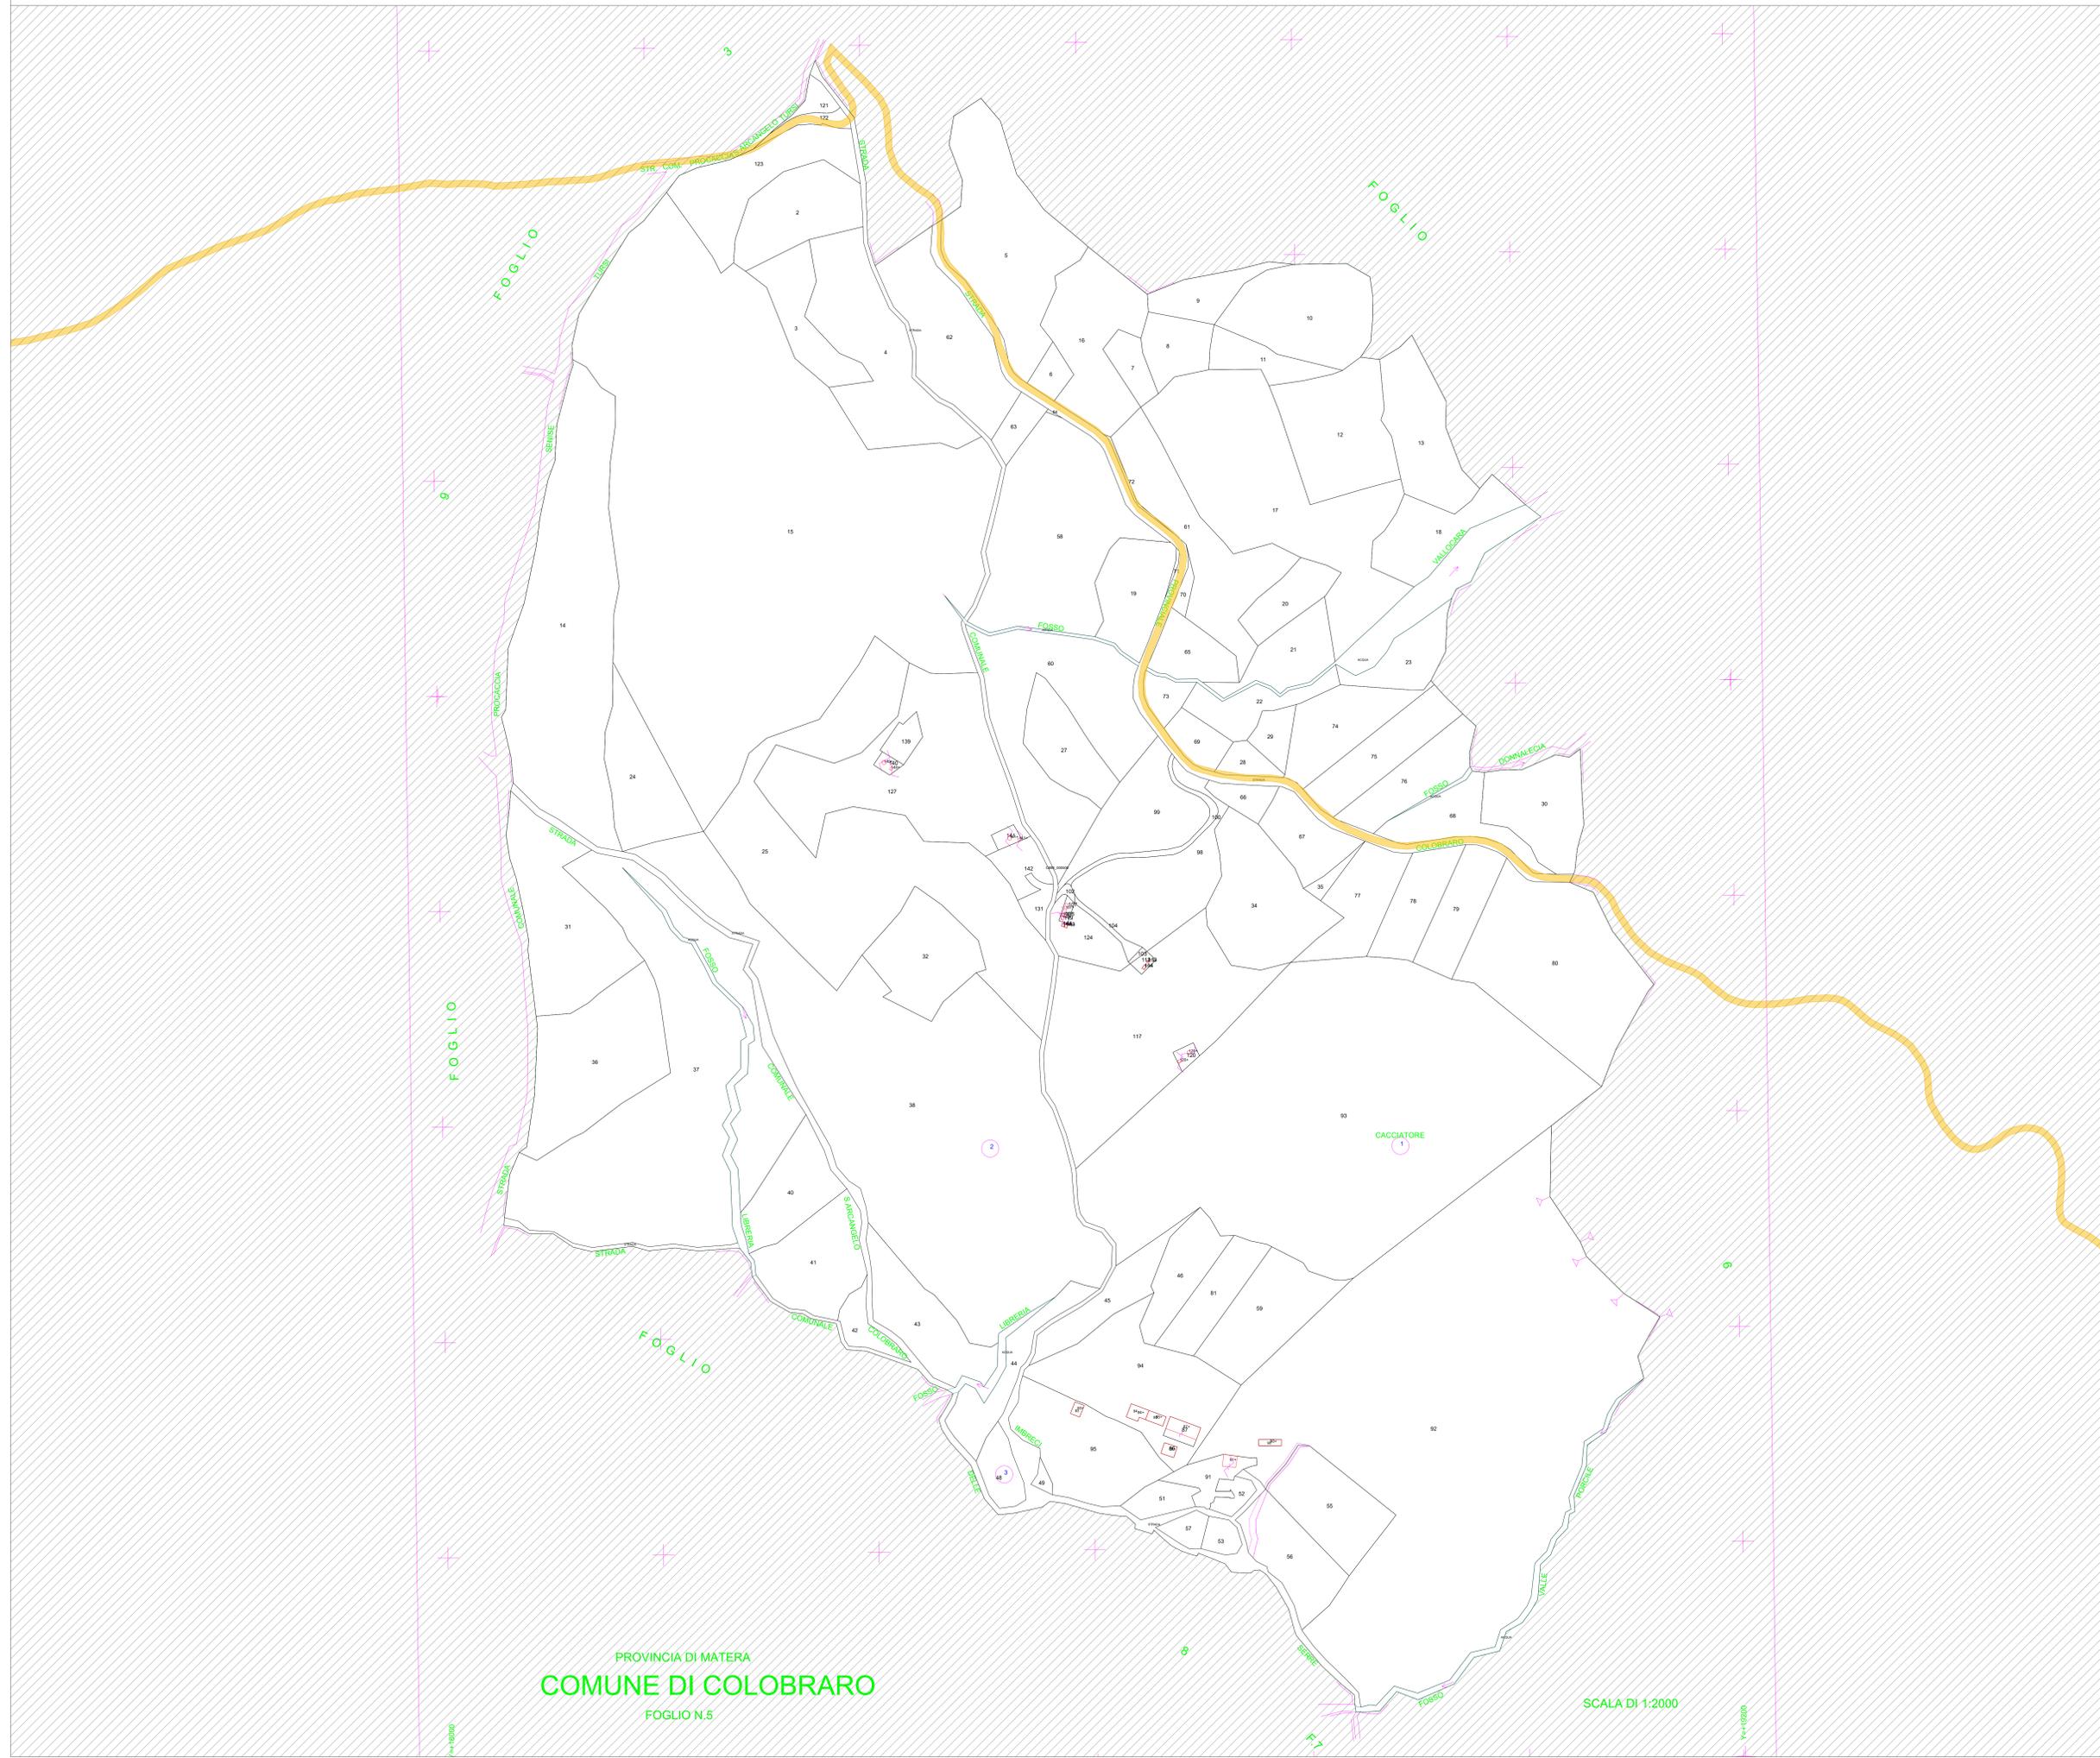

LEGENDA

-  Servizi di sorvolo
-  Esproprio definitivo
-  Servizi di elettrodotto
-  Servizi per opere di regimentazione idraulica
-  Occupazione temporanea

AUTORIZZAZIONE UNICA REGIONALE - ART. 12 DEL LGS. N. 387/2003





REGIONE BASILICATA
Progetto Definitivo

Parco Eolico Ischia Finata

Titolo elaborato:
PIANO PARTICELLARE DELLE OCCUPAZIONI GRAFICO

SS	CG	GD	Prima Emissione	01/07/2024	00
REDATTO	CONTR.	APPROV.	DESCRIZIONE REVISIONE DOCUMENTO	DATA	REV

PROPONENTE





ETESIA PRIME SRL
Via A. De Gasperi n. 8
74023 Grottaglie (TA)

CONSULENZA



GECODOR SRL Via A. De Gasperi n. 8
74023 Grottaglie (TA)
PROGETTISTA Ing. Gaetano D'Oronzio

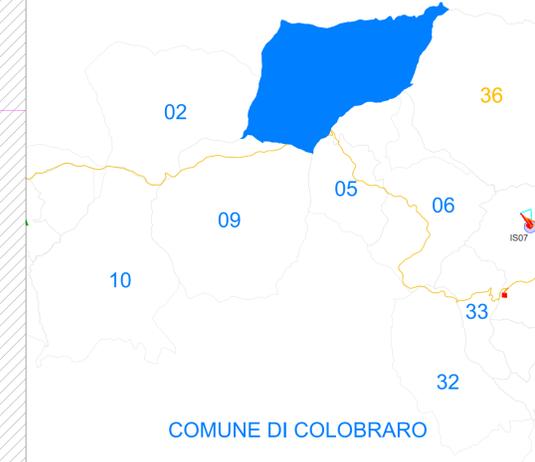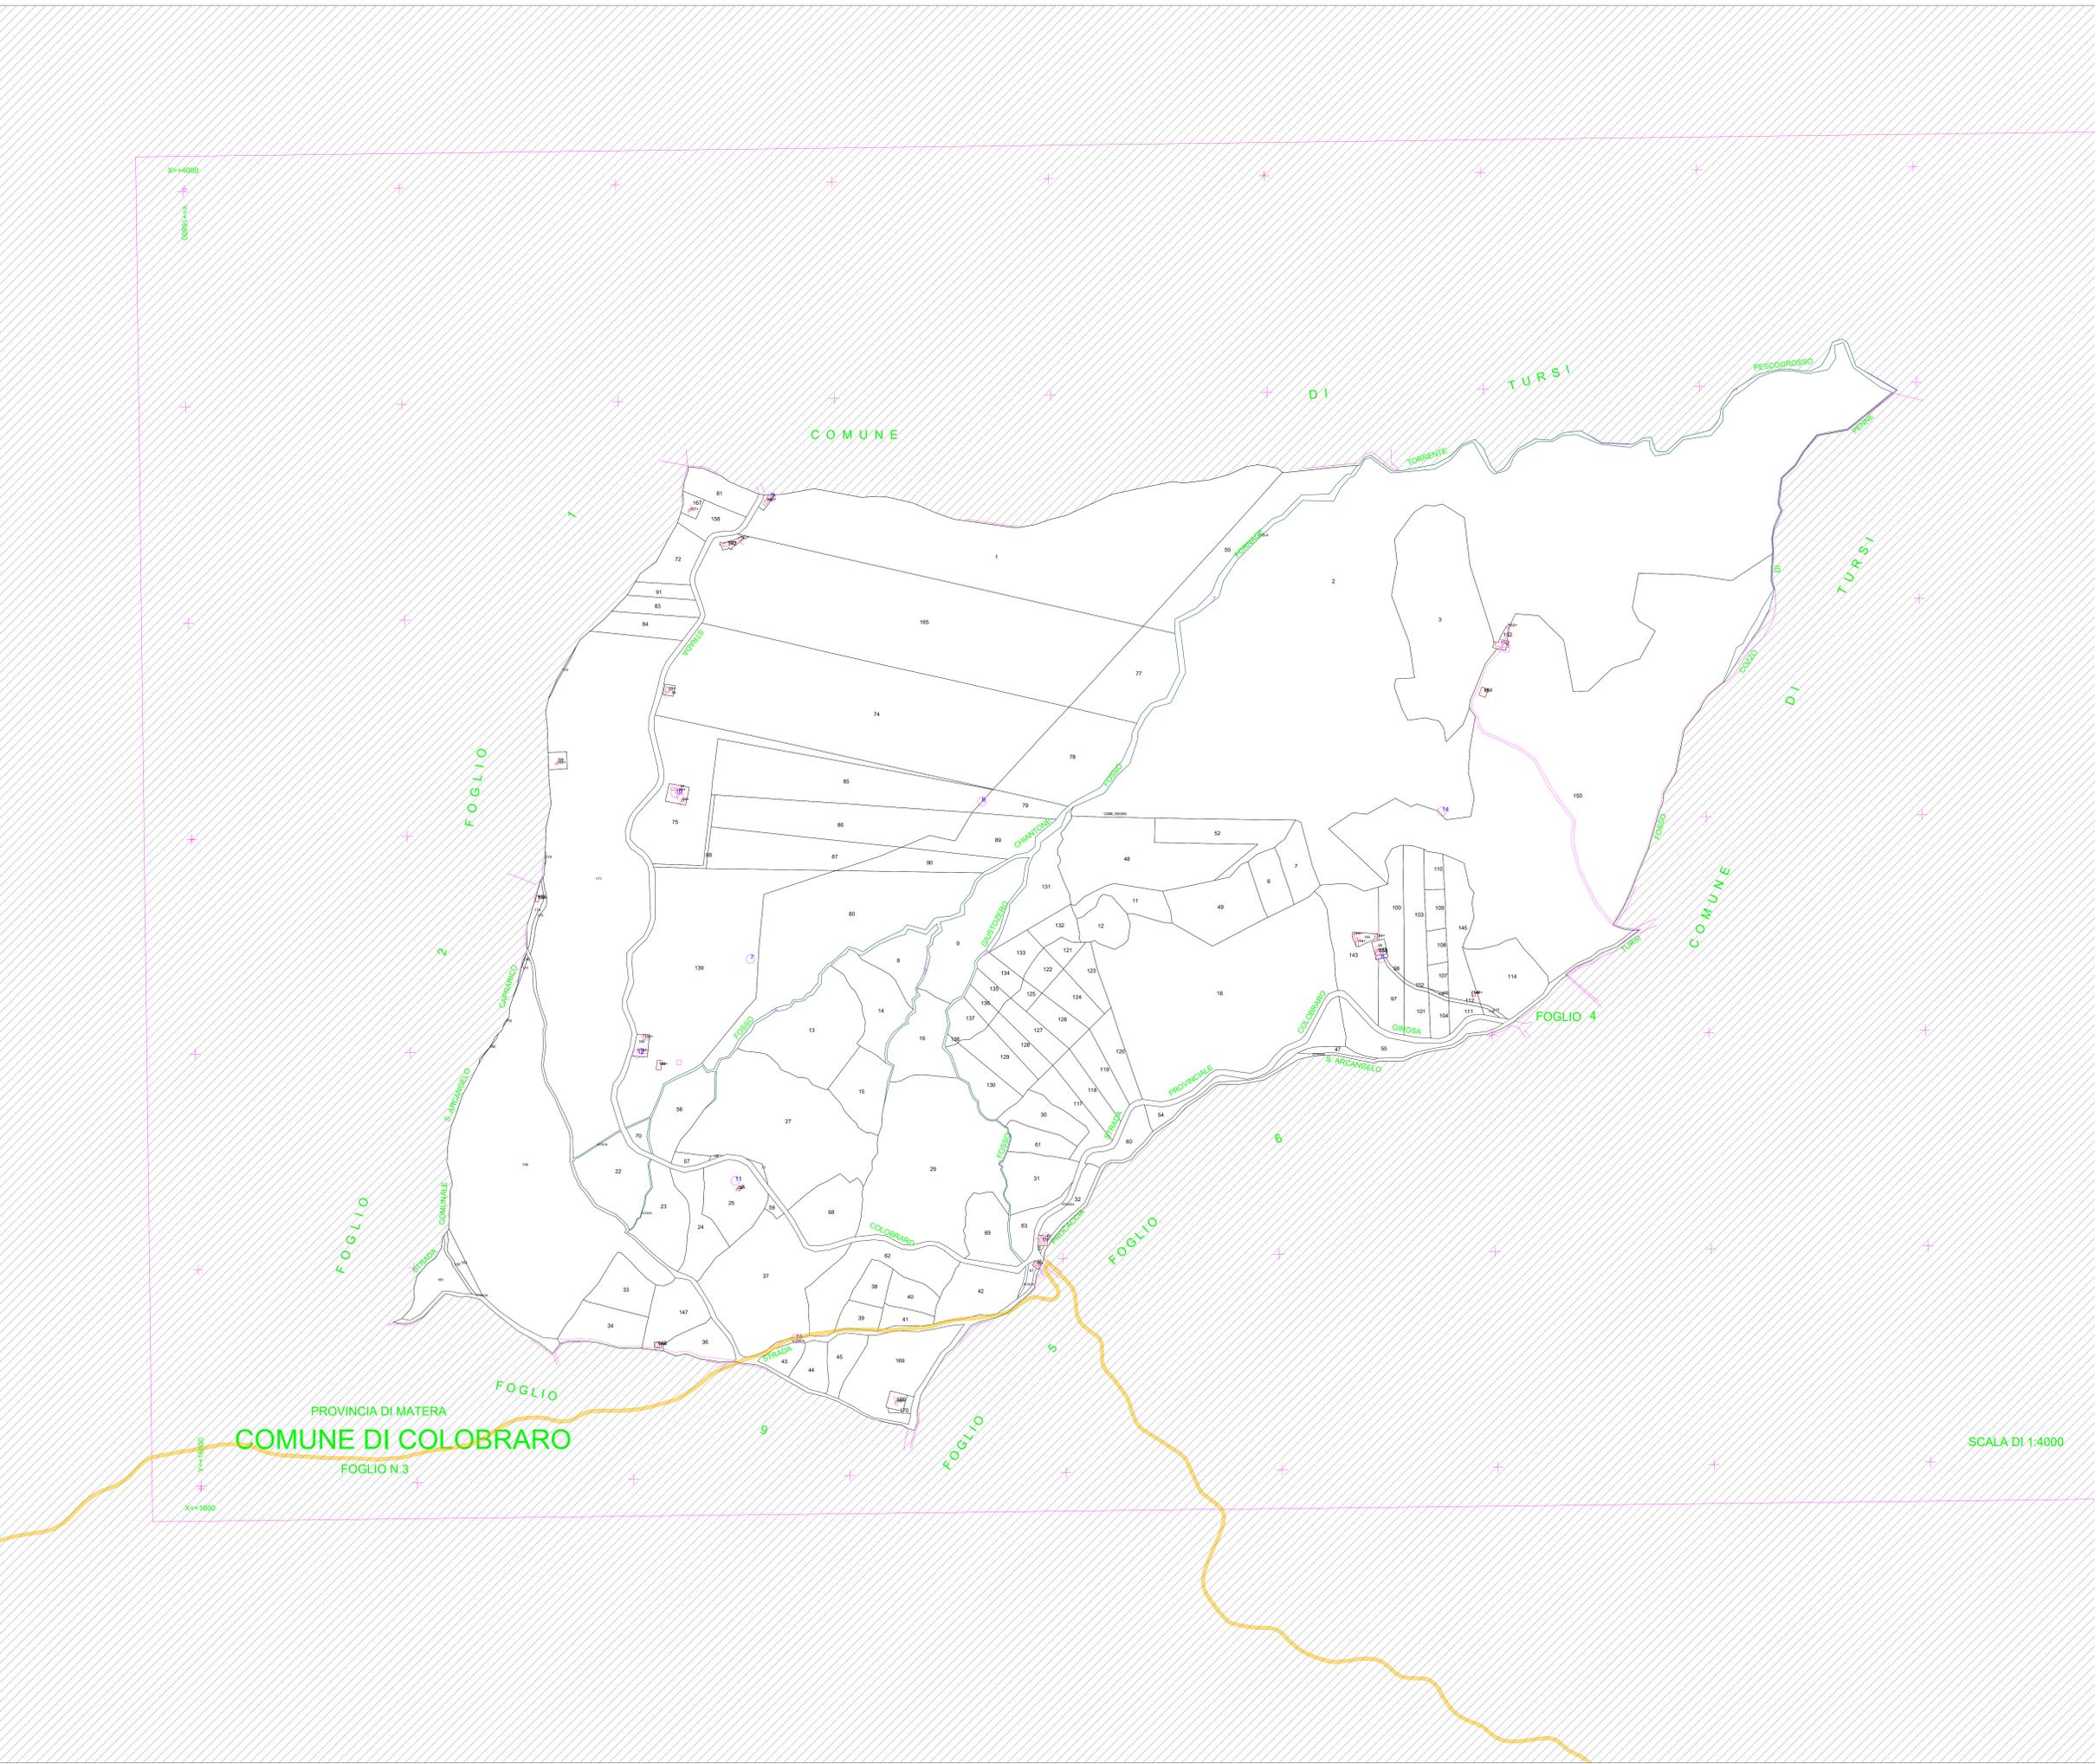

LEGENDA

-  Servizi di sorvolo
-  Esproprio definitivo
-  Servizi di elettrodotto
-  Servizi per opere di regimentazione idraulica
-  Occupazione temporanea

AUTORIZZAZIONE UNICA REGIONALE - ART. 12 DEL LGS. N. 387/2003





Parco Eolico Ischia Finata

Titolo elaborato:
**PIANO PARTICELLARE DELLE OCCUPAZIONI
GRAFICO**

SS	CG	GD	Prima Emissione	01/07/2024	00
REDATTO	CONTR.	APPROV.	DESCRIZIONE REVISIONE DOCUMENTO	DATA	REV

<p>PROPONENTE</p>  <p>ETESIA PRIME SRL Via A. De Gasperi n. 8 74023 Grottaglie (TA)</p>	<p>CONSULENZA</p>  <p>GEODOR SRL Via A. De Gasperi n. 8 74023 Grottaglie (TA)</p> <p>PROGETTISTA Ing. Gaetano D'Oronzio</p>
--	---

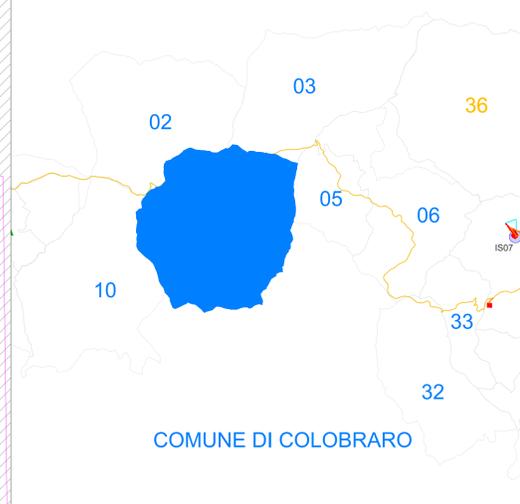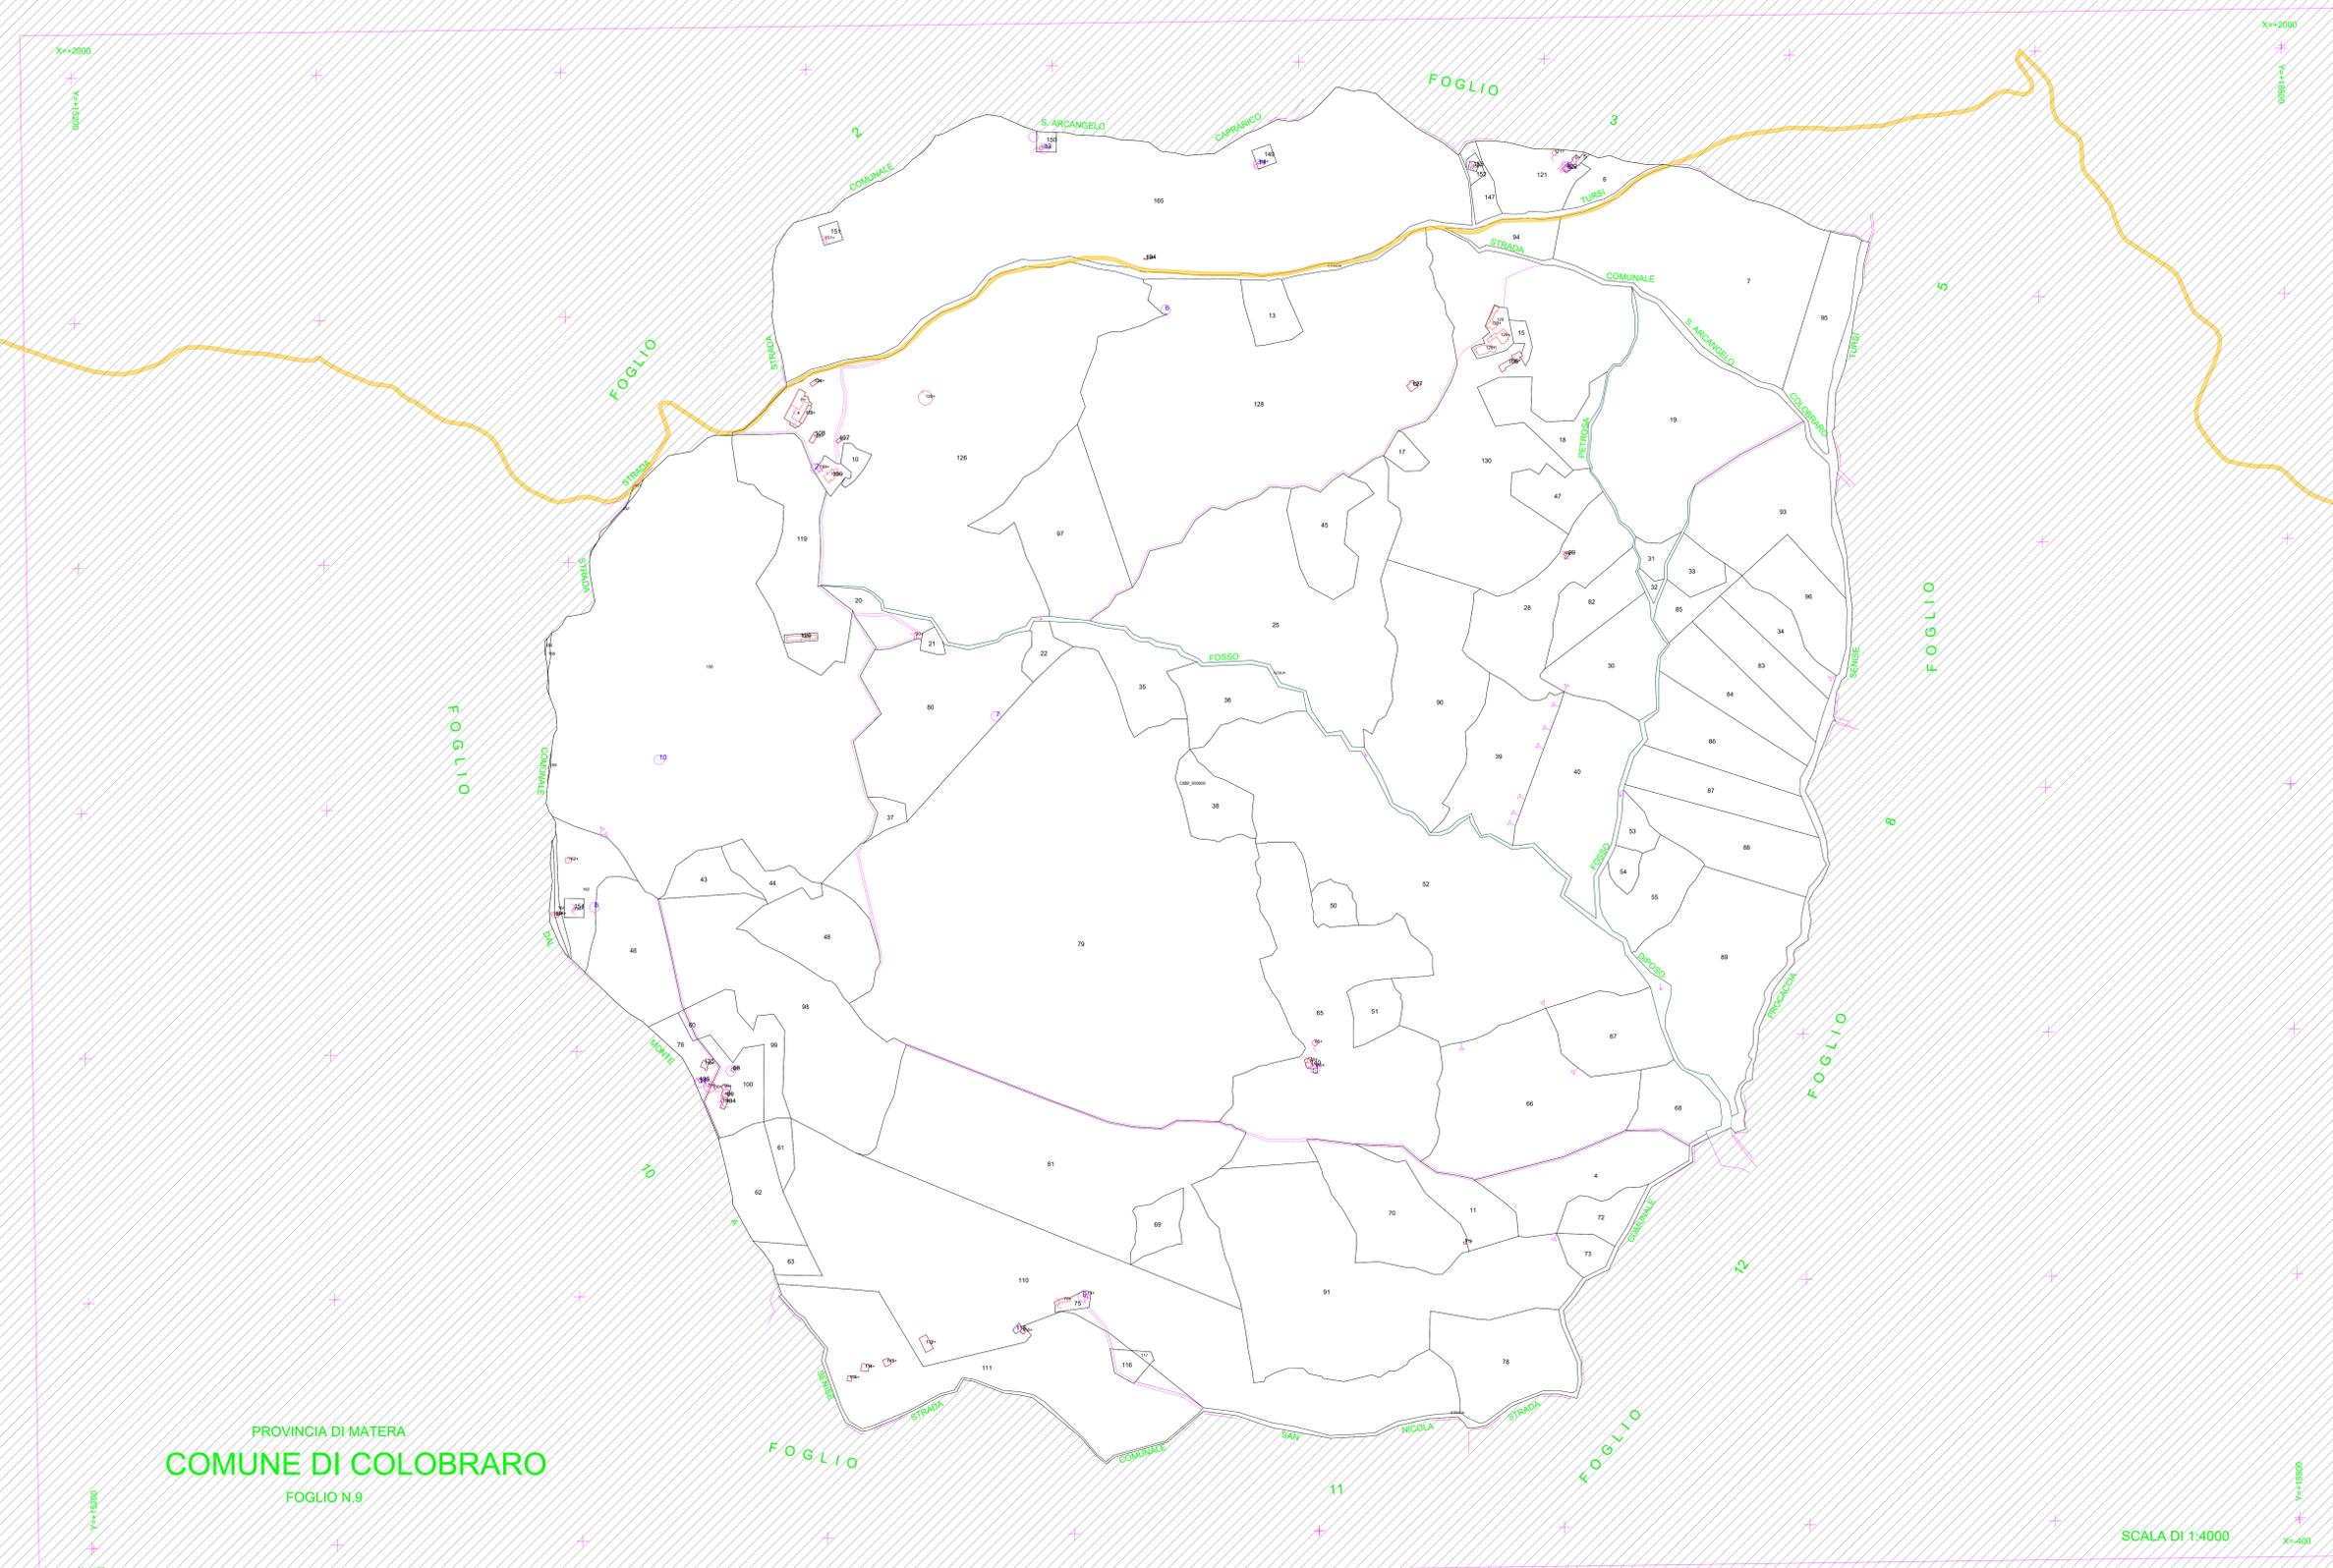

LEGENDA

-  Servizi di sorvolo
-  Esproprio definitivo
-  Servizi di elettrodotto
-  Servizi per opere di regimentazione idraulica
-  Occupazione temporanea

PROVINCIA DI MATERA
COMUNE DI COLOBRARO
 FOGLIO N.9

SCALA DI 1:4000

AUTORIZZAZIONE UNICA REGIONALE - ART. 12 DEL LGS. N. 387/2003




Parco Eolico Ischia Finata

Titolo elaborato:
**PIANO PARTICELLARE DELLE OCCUPAZIONI
 GRAFICO**


SS	CG	GD	Prima Emissione	01/07/2024	00
REDATTO	CONTR.	APPROV.	DESCRIZIONE REVISIONE DOCUMENTO	DATA	REV

<p>PROPONENTE</p>  <p>ETESIA PRIME SRL Via A. De Gasperi n. 8 74023 Grottaglie (TA)</p>	<p>CONSULENZA</p>  <p>GEODOR SRL Via A. De Gasperi n. 8 74023 Grottaglie (TA) PROGETTISTA Ing. Gaetano D'Oronzio</p>
--	--

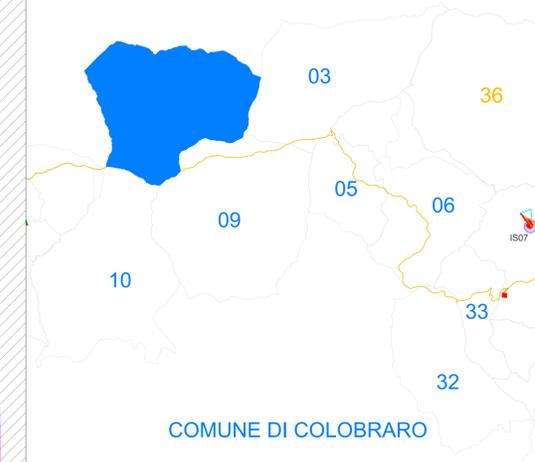

LEGENDA

-  Servizi di sorvolo
-  Esproprio definitivo
-  Servizi di elettrodotto
-  Servizi per opere di regimentazione idraulica
-  Occupazione temporanea

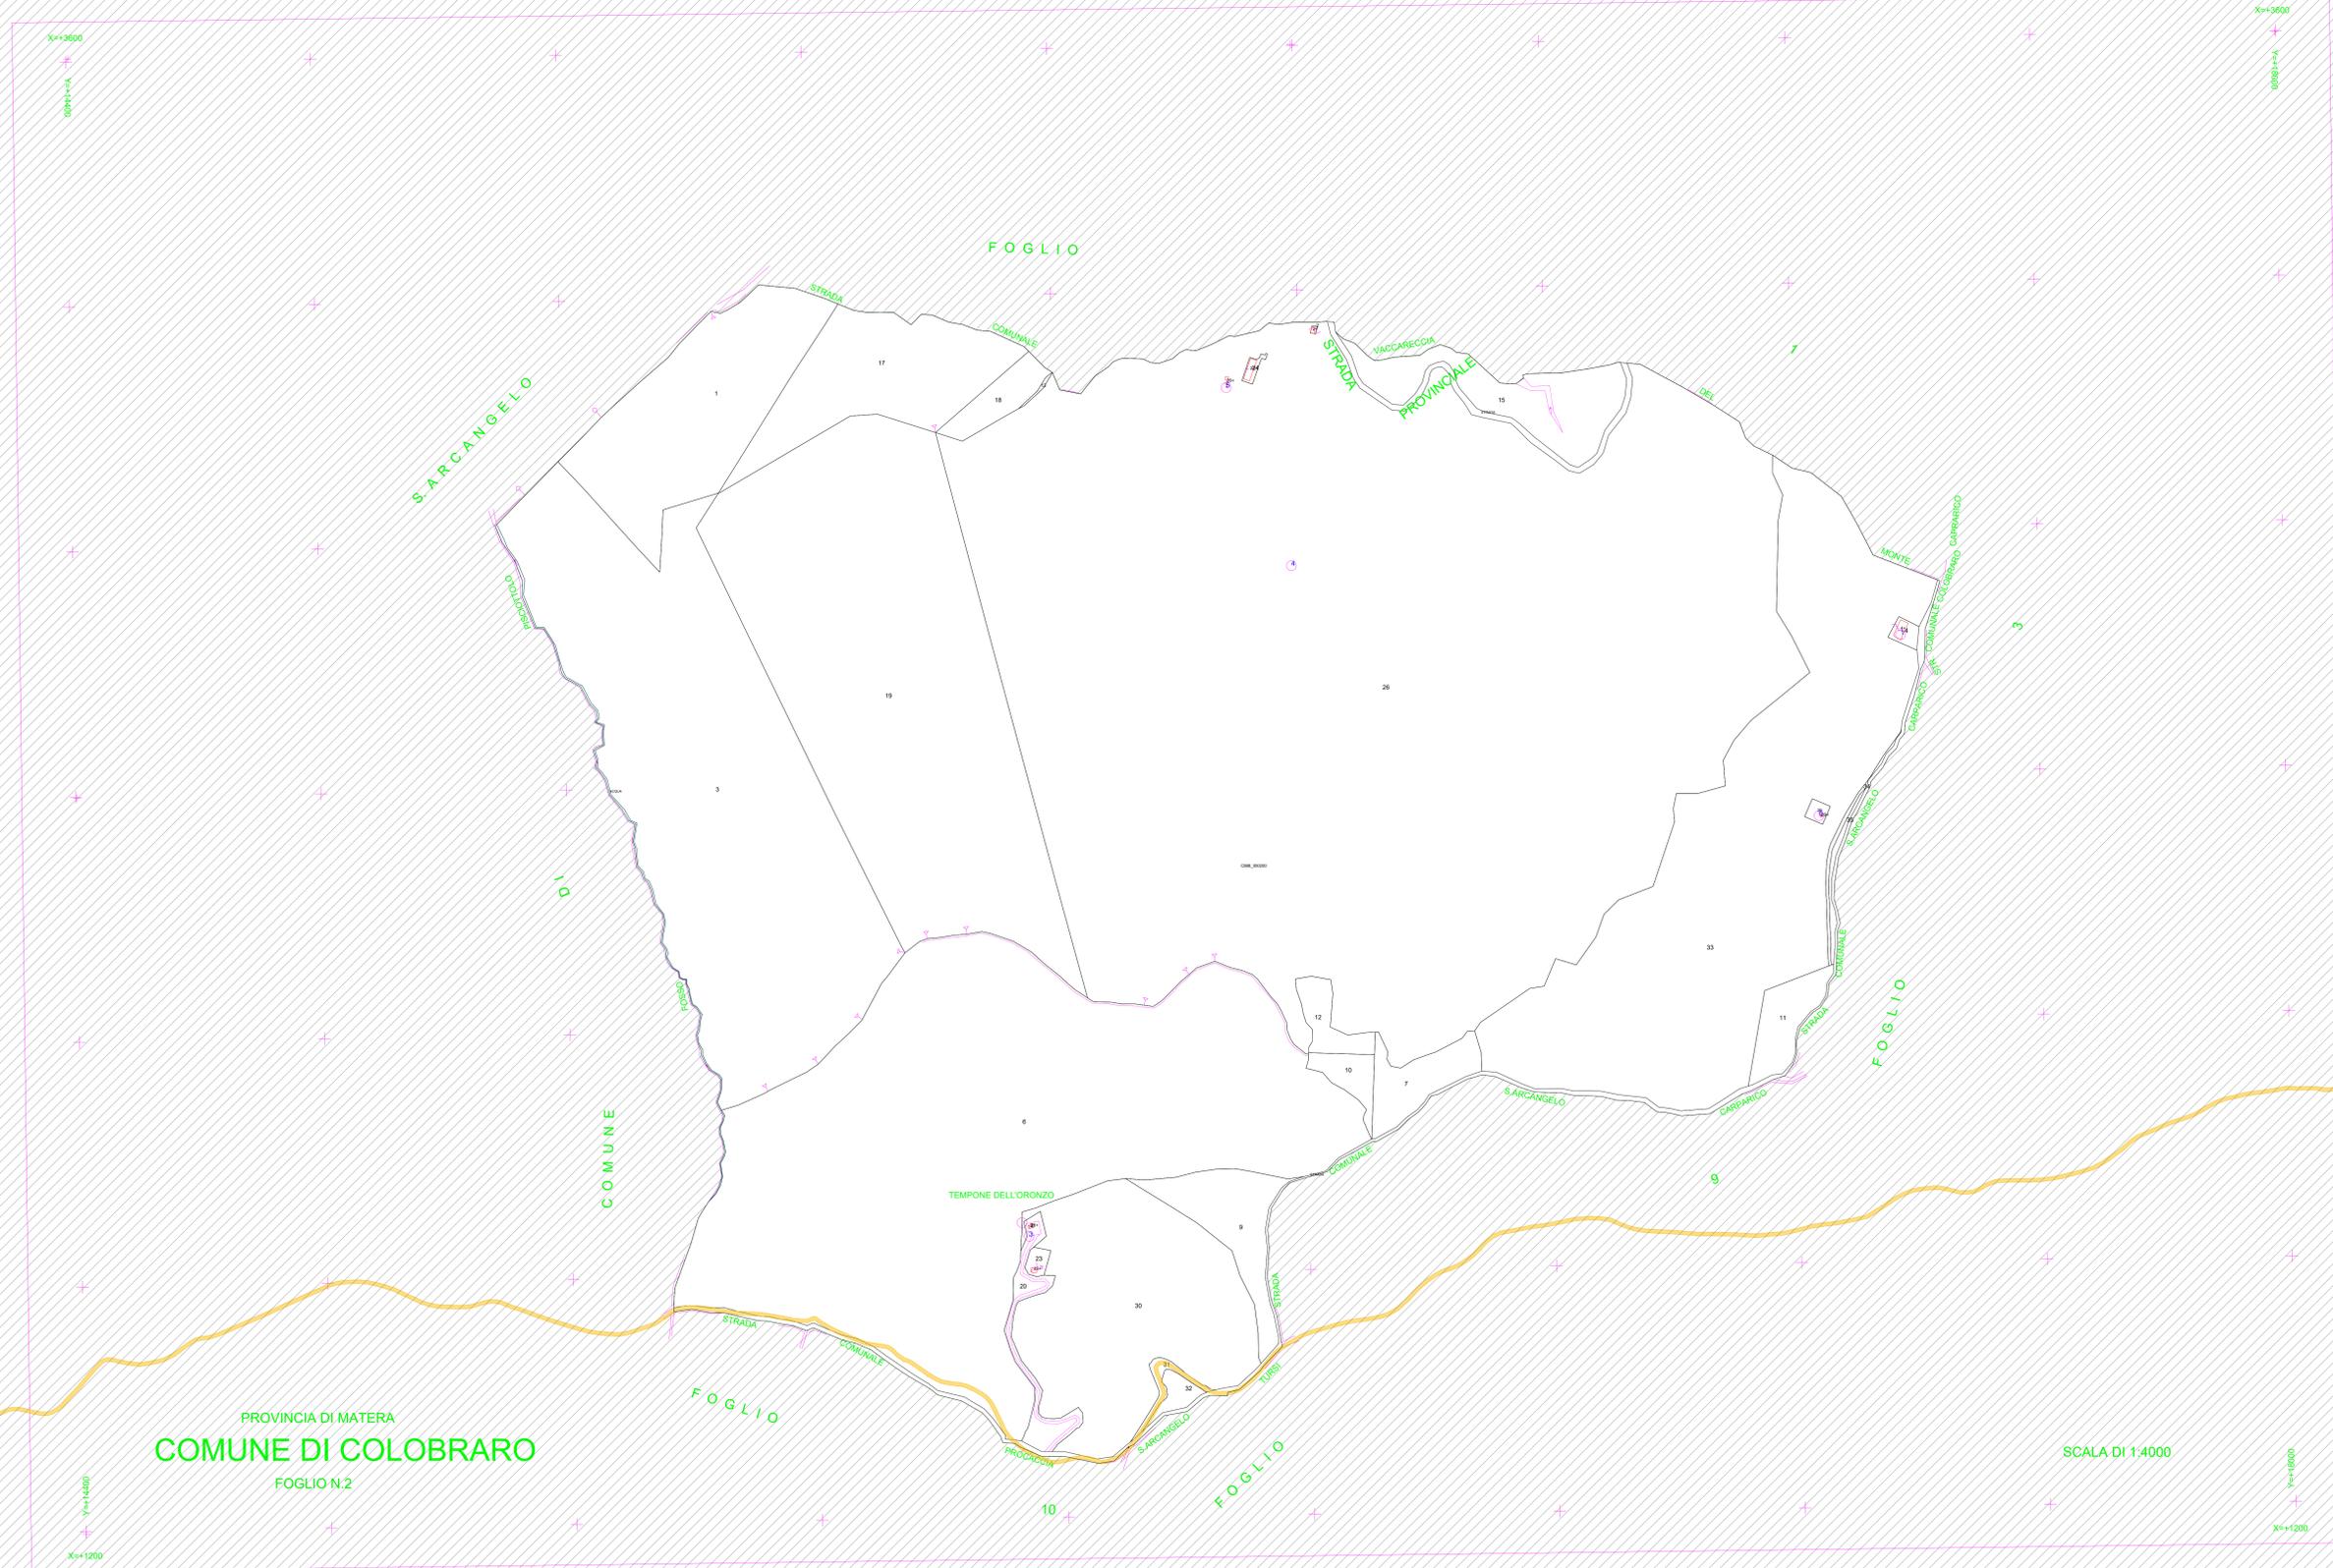

AUTORIZZAZIONE UNICA REGIONALE - ART. 12 DEL LGS. N. 387/2003




Parco Eolico Ischia Finata

Titolo elaborato:
PIANO PARTICELLARE DELLE OCCUPAZIONI GRAFICO

SS	CG	GD	Prima Emissione	01/07/2024	00
REDATTO	CONTR.	APPROV.	DESCRIZIONE REVISIONE DOCUMENTO	DATA	REV

<p>PROPONENTE</p>  <p>ETESIA PRIME SRL Via A. De Gasperi n. 8 74023 Grottaglie (TA)</p>	<p>CONSULENZA</p>  <p>GEODOR SRL Via A. De Gasperi n. 8 74023 Grottaglie (TA)</p> <p>PROGETTISTA Ing. Gaetano D'Oronzio</p>
--	---

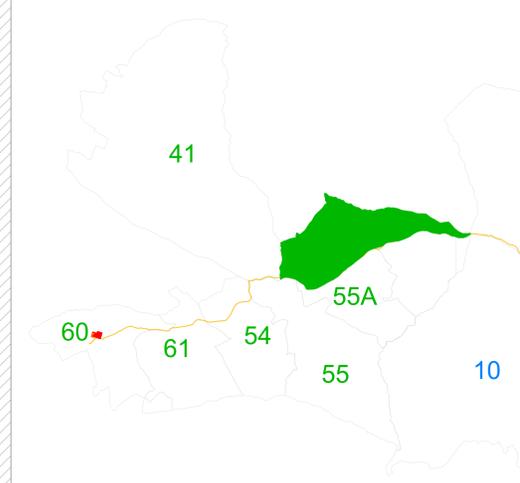

COMUNE DI SANT'ARCANGELO

LEGENDA

-  Servitù di sorvolo
-  Esproprio definitivo
-  Servitù di elettrodotto
-  Servitù per opere di regimentazione idraulica
-  Occupazione temporanea

AUTORIZZAZIONE UNICA REGIONALE - ART. 12 DEL LGS. N. 387/2003





Progetto Definitivo

Parco Eolico Ischia Finata

Titolo elaborato:
**PIANO PARTICELLARE DELLE OCCUPAZIONI
GRAFICO**

REDDATTO	CONTR.	APPROV.	DESCRIZIONE REVISIONE DOCUMENTO	DATA	REV
SS	CG	GD	Prima Emissione	01/07/2024	00

<p>PROPONENTE</p>  <p>ETESIA PRIME SRL Via A. De Gasperi n. 8 74023 Grottaglie (TA)</p>	<p>CONSULENZA</p>  <p>GEODOR SRL Via A. De Gasperi n. 8 74023 Grottaglie (TA)</p> <p>PROGETTISTA Ing. Gaetano D'Oronzio</p>
--	---

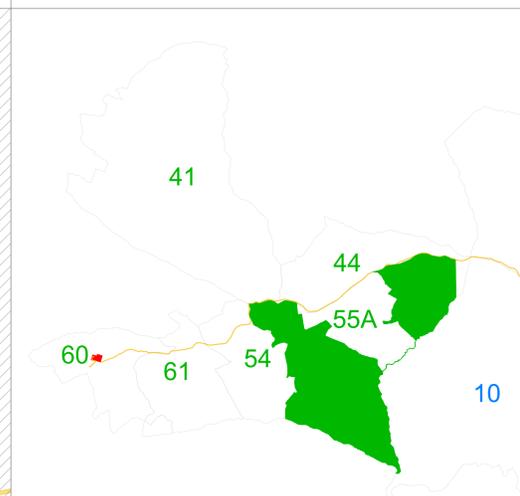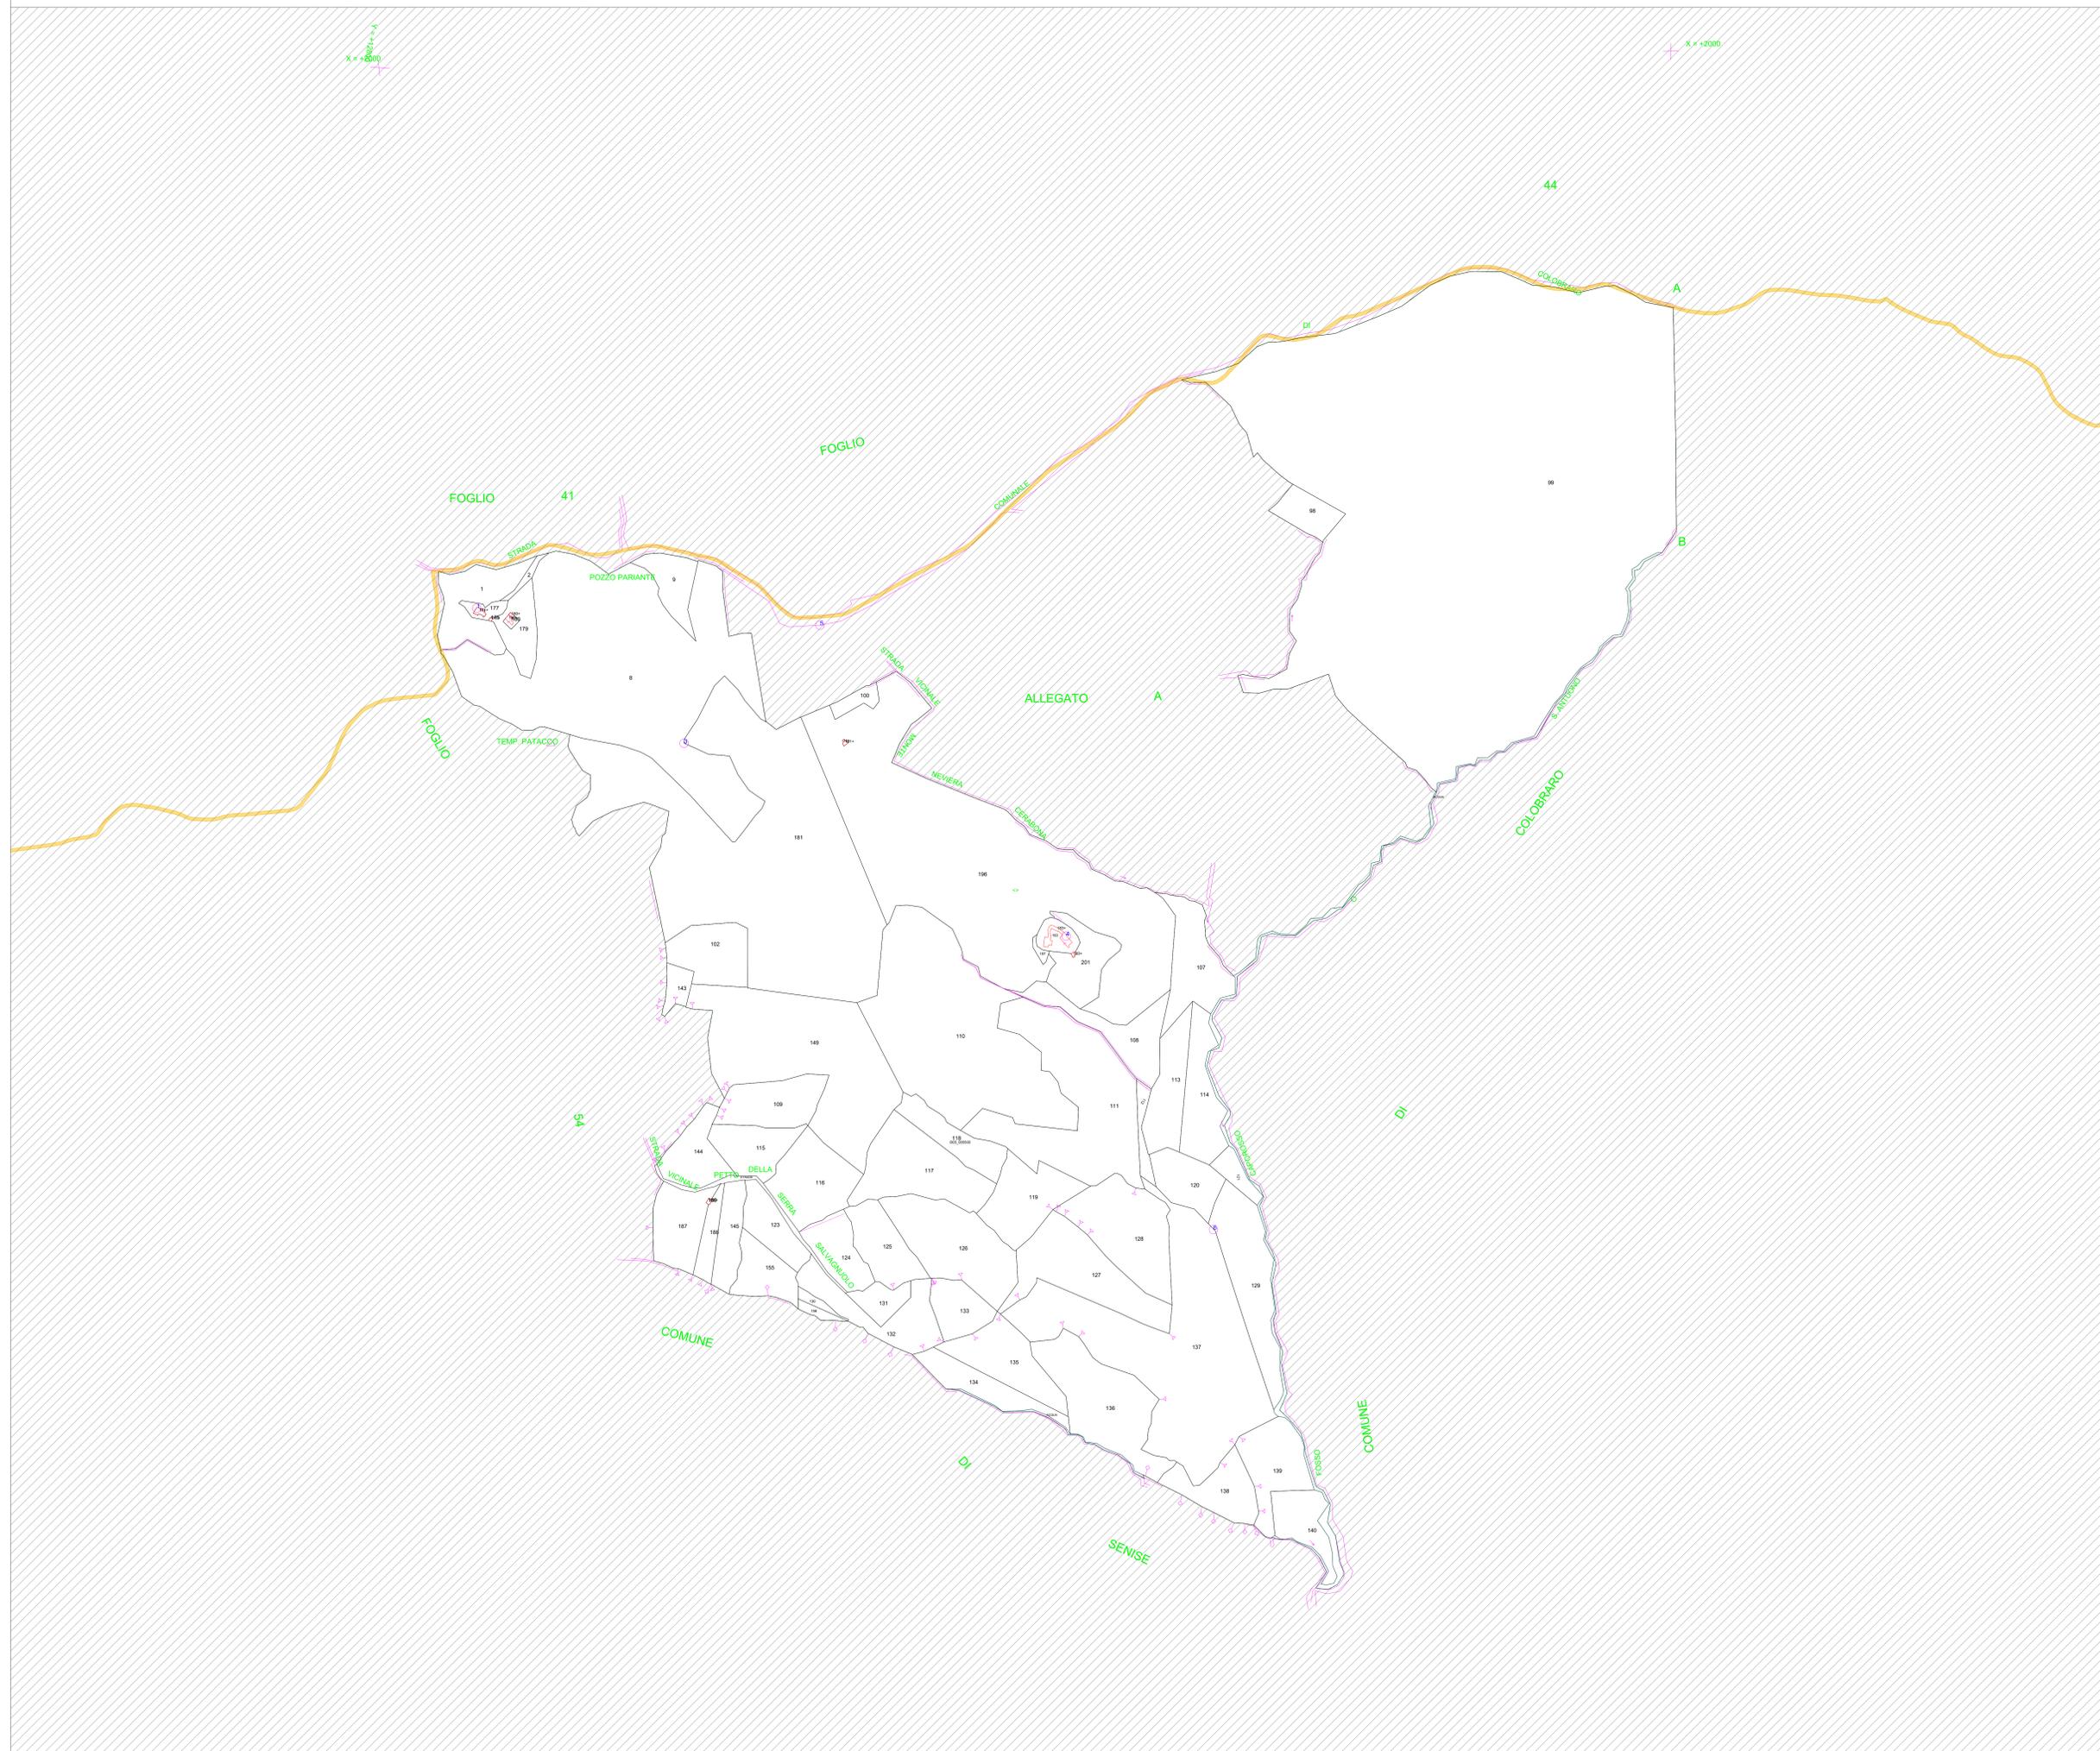

COMUNE DI SANT'ARCANGELO

LEGENDA

-  Servizi di sorvolo
-  Esproprio definitivo
-  Servizi di elettrodotto
-  Servizi per opere di regimentazione idraulica
-  Occupazione temporanea

AUTORIZZAZIONE UNICA REGIONALE - ART. 12 DEL LGS. N. 387/2003





Progetto Definitivo

Parco Eolico Ischia Finata

Titolo elaborato:

PIANO PARTICELLARE DELLE OCCUPAZIONI GRAFICO

SS	CG	GD	Prima Emissione	01/07/2024	00
REDATTO	CONTR.	APPROV.	DESCRIZIONE REVISIONE DOCUMENTO	DATA	REV

PROPONENTE





ETESIA PRIME SRL
Via A. De Gasperi n. 8
74023 Grottaglie (TA)

CONSULENZA



ecodor
build a renewable future
GEODOR SRL Via A. De Gasperi n. 8
74023 Grottaglie (TA)
PROGETTISTA Ing. Gaetano D'Oronzio

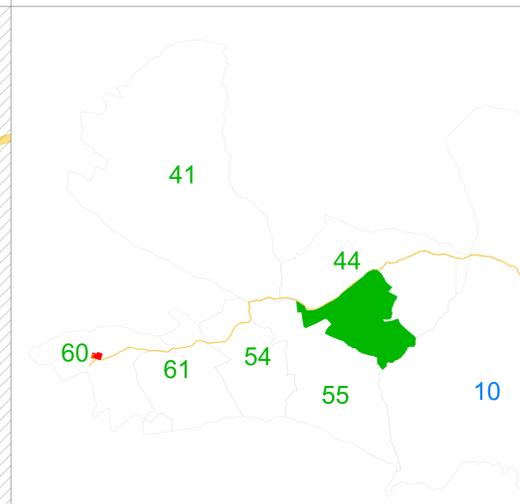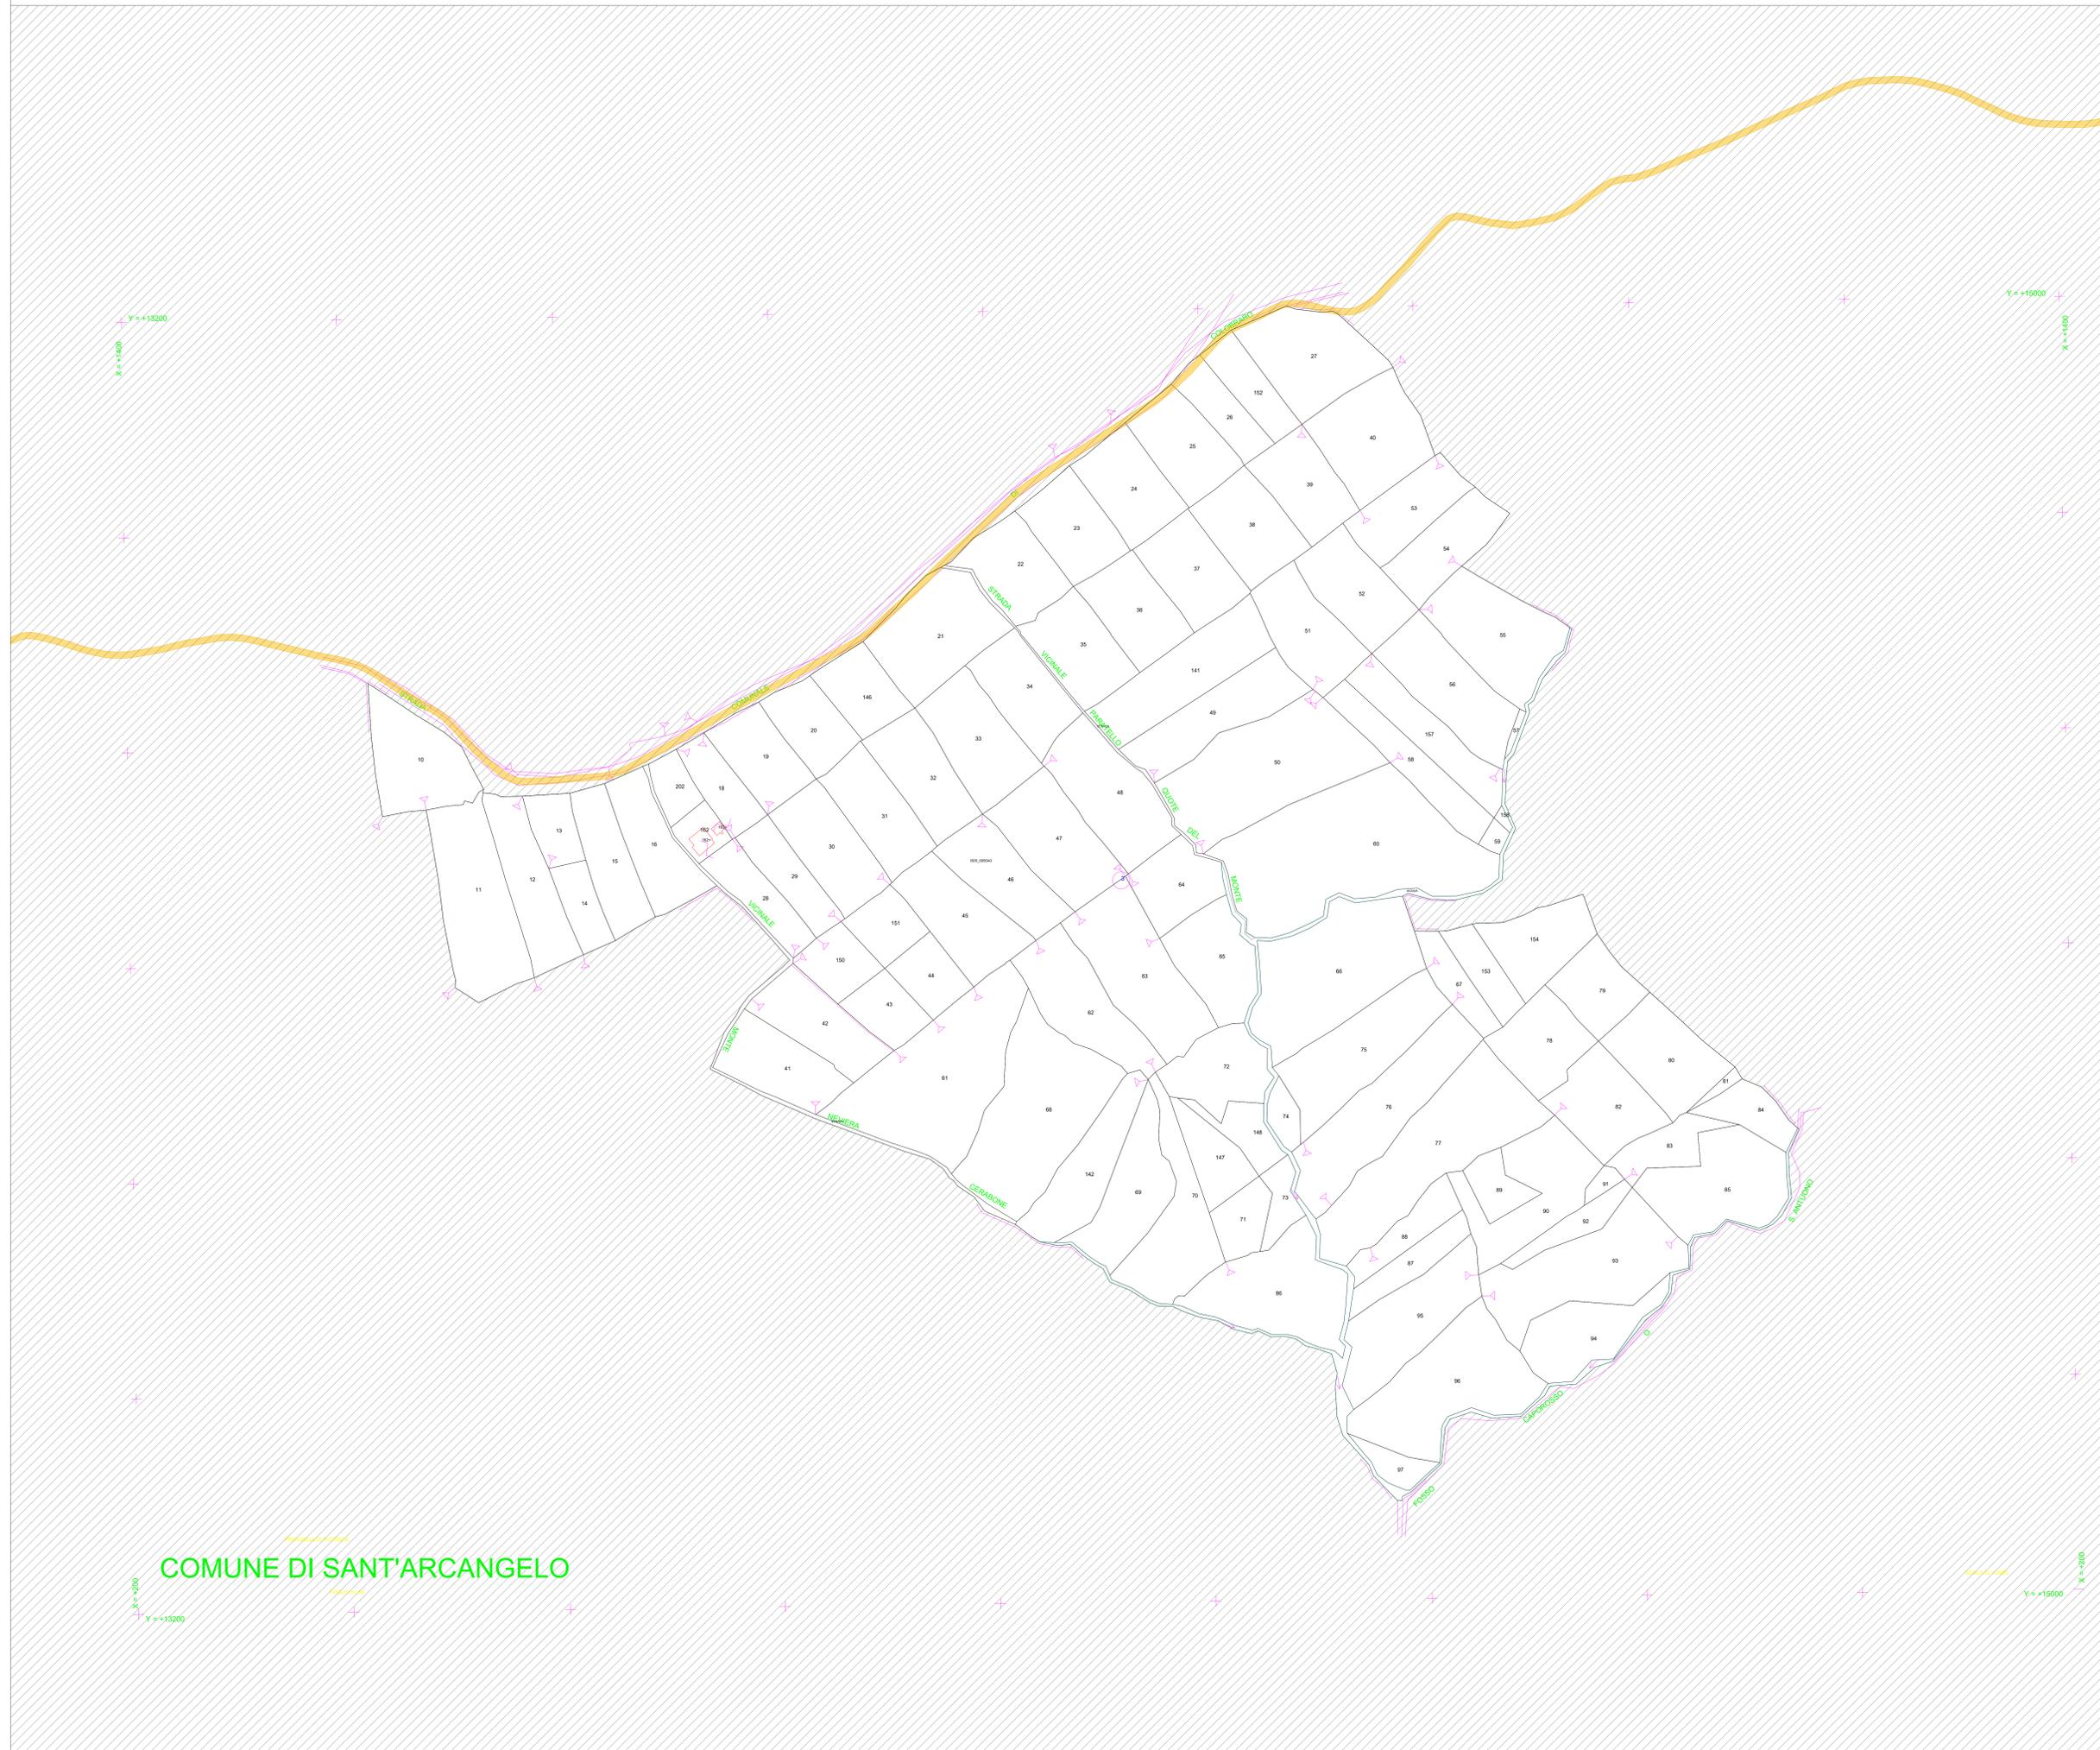

COMUNE DI SANT'ARCANGELO

LEGENDA

-  Servitù di sorvolo
-  Esproprio definitivo
-  Servitù di elettrodotto
-  Servitù per opere di regimentazione idraulica
-  Occupazione temporanea

AUTORIZZAZIONE UNICA REGIONALE - ART. 12 DEL LGS. N. 387/2003





Parco Eolico Ischia Finata

Titolo elaborato:
**PIANO PARTICELLARE DELLE OCCUPAZIONI
 GRAFICO**

SS	CG	GD	Prima Emissione	01/07/2024	00
REDATTO	CONTR.	APPROV.	DESCRIZIONE REVISIONE DOCUMENTO	DATA	REV

<p>PROPONENTE</p>  <p>ETESIA PRIME SRL Via A. De Gasperi n. 8 74023 Grottaglie (TA)</p>	<p>CONSULENZA</p>  <p>GEODOR SRL Via A. De Gasperi n. 8 74023 Grottaglie (TA) PROGETTISTA Ing. Gaetano D'Oronzio</p>
--	--

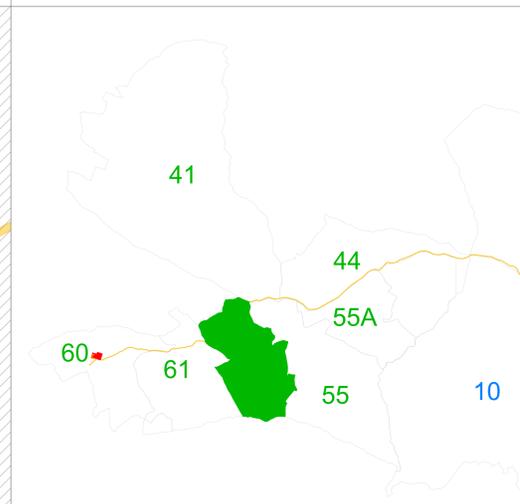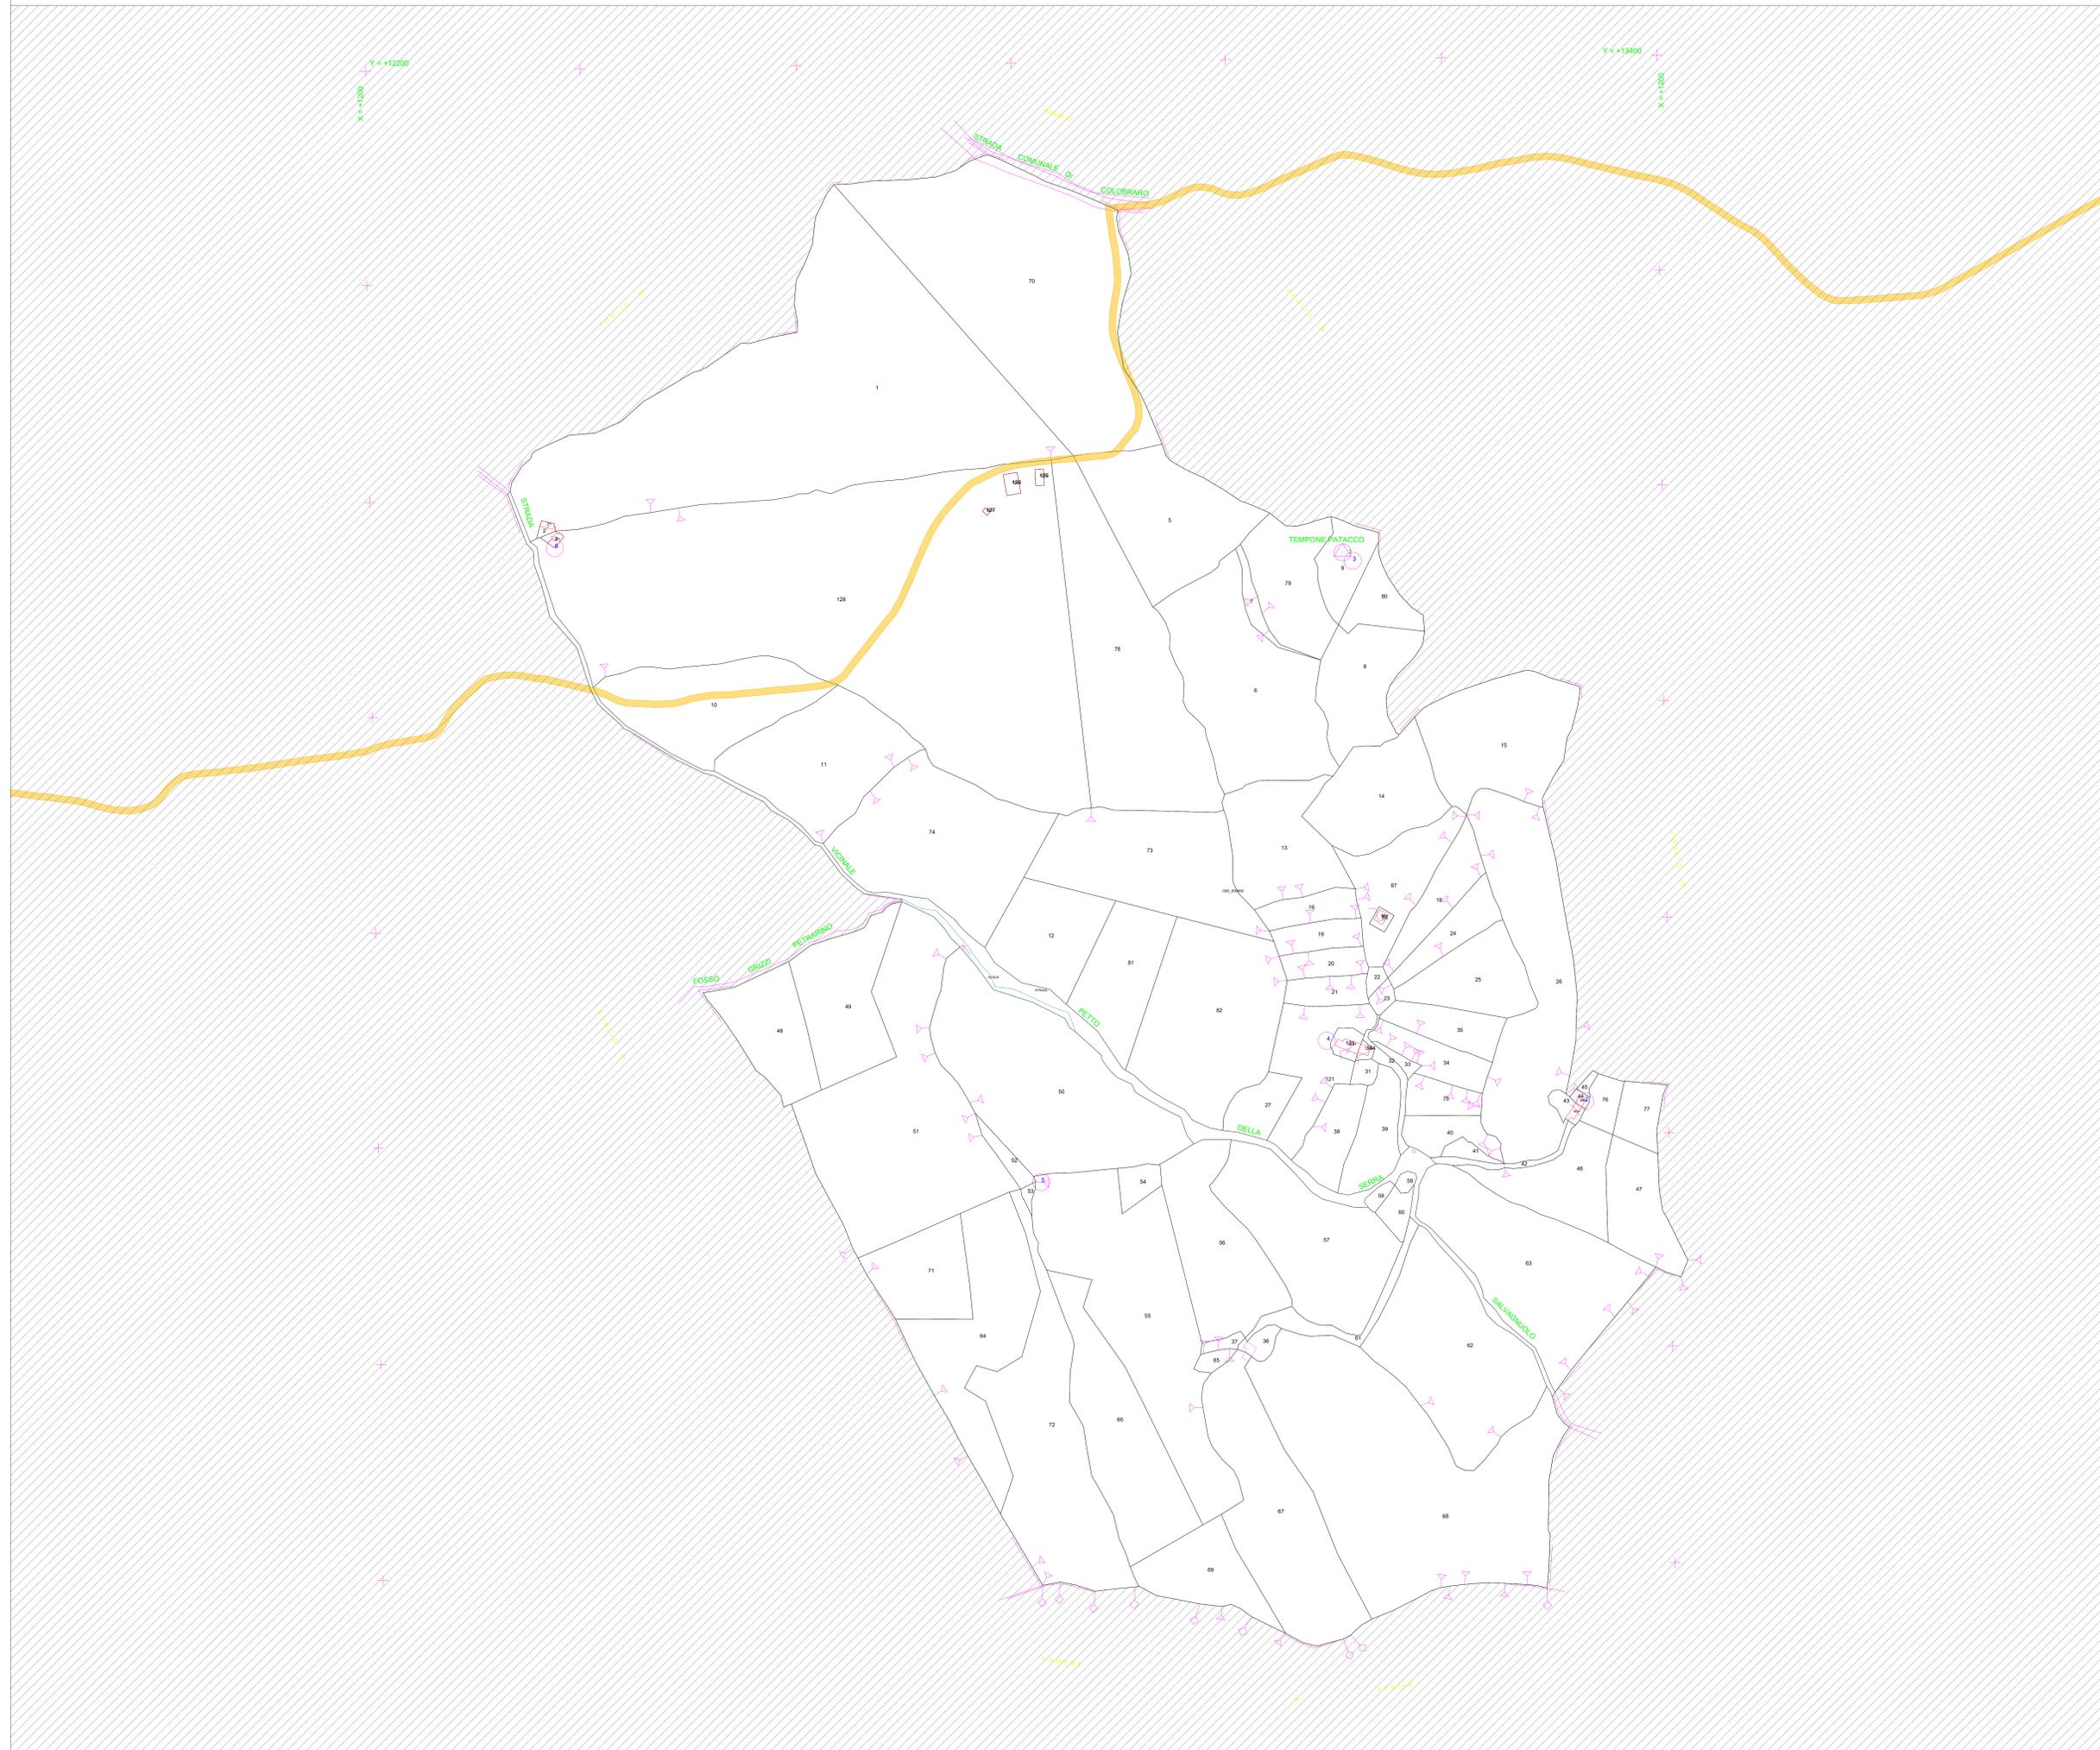

COMUNE DI SANT'ARCANGELO

LEGENDA

-  Servitù di sorvolo
-  Esproprio definitivo
-  Servitù di elettrodotto
-  Servitù per opere di regimentazione idraulica
-  Occupazione temporanea

AUTORIZZAZIONE UNICA REGIONALE - ART. 12 DEL LGS. N. 387/2003




REGIONE BASILICATA
Progetto Definitivo

Parco Eolico Ischia Finata

Titolo elaborato:
PIANO PARTICELLARE DELLE OCCUPAZIONI GRAFICO

SS	CG	GD	Prima Emissione	01/07/2024	00
REDATTO	CONTR.	APPROV.	DESCRIZIONE REVISIONE DOCUMENTO	DATA	REV

PROPONENTE





ETESIA PRIME SRL
Via A. De Gasperi n. 8
74023 Grottaglie (TA)

CONSULENZA



ecodard
build a renewable future
GEODOR SRL Via A. De Gasperi n. 8
74023 Grottaglie (TA)
PROGETTISTA Ing. Gaetano D'Oronzio

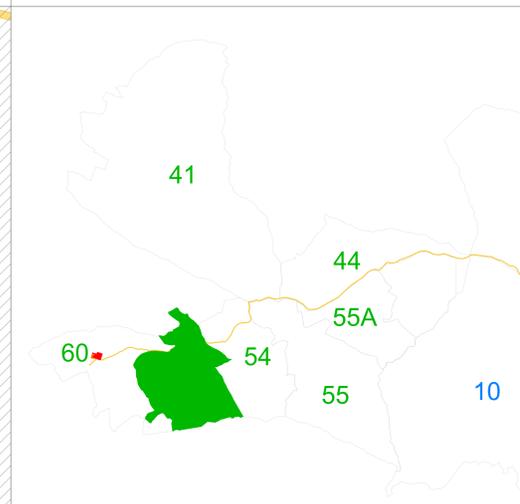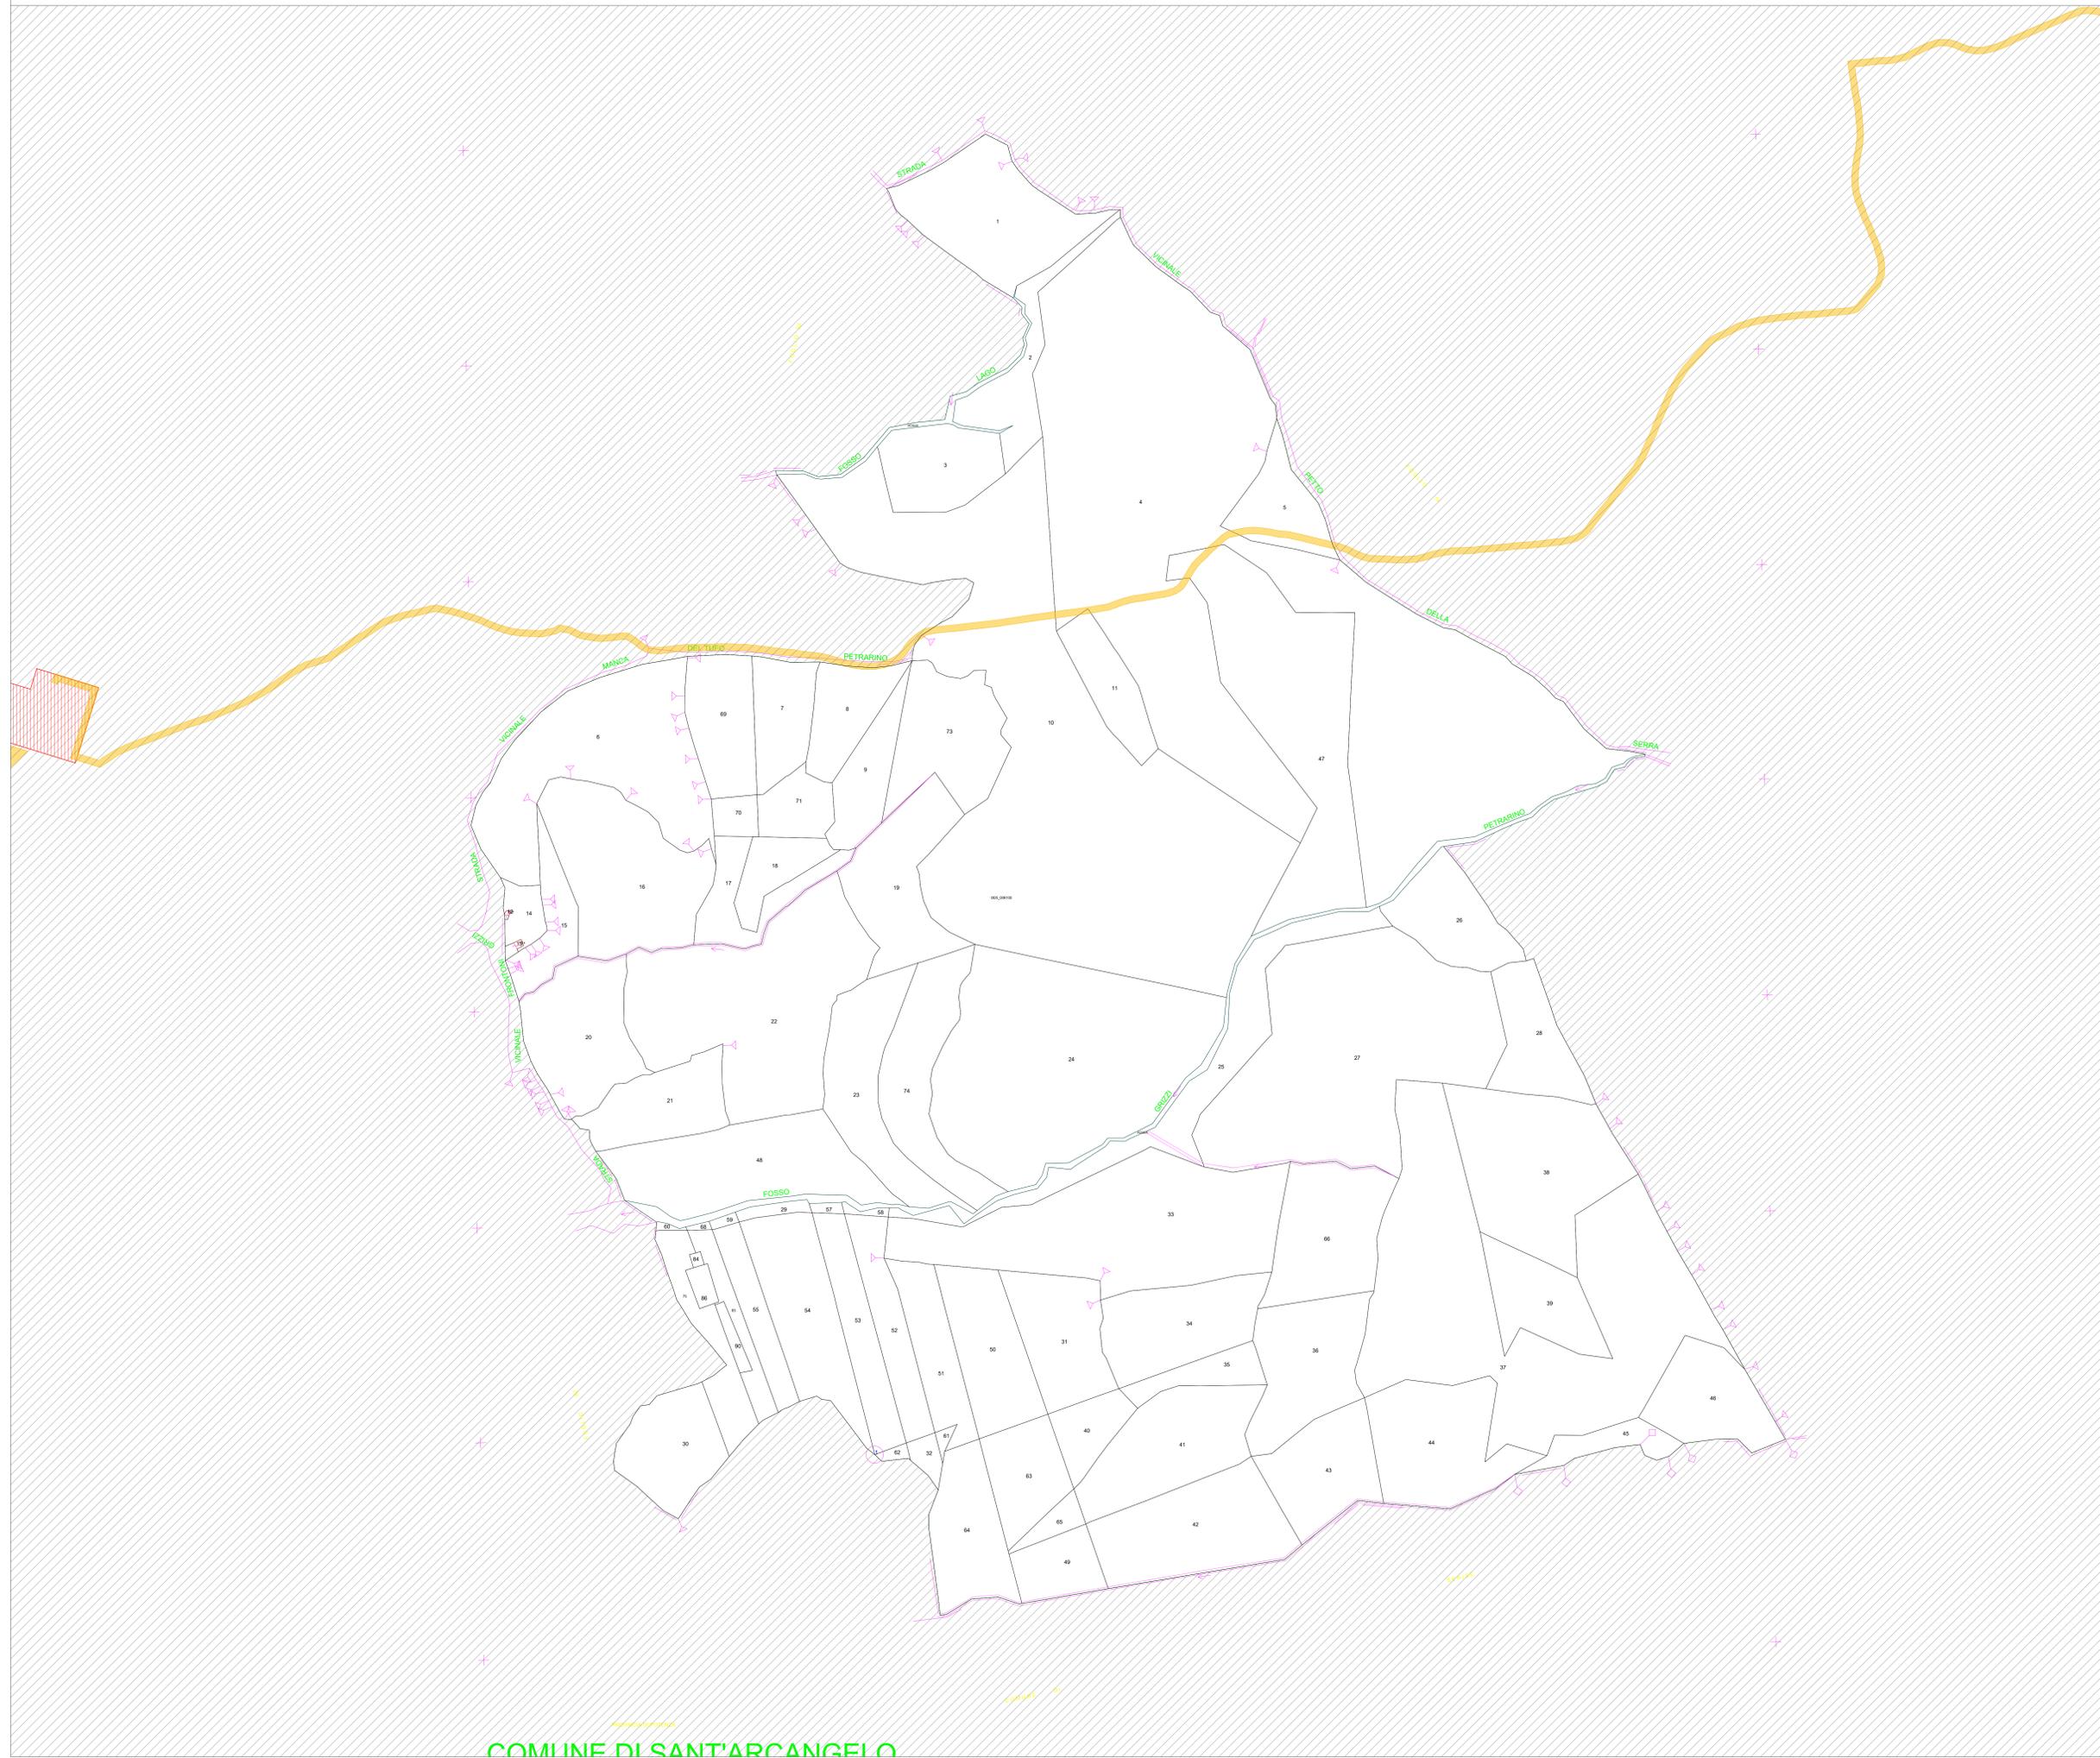

COMUNE DI SANT'ARCANGELO

LEGENDA

-  Servitù di sorvolo
-  Esproprio definitivo
-  Servitù di elettrodotto
-  Servitù per opere di regimentazione idraulica
-  Occupazione temporanea

AUTORIZZAZIONE UNICA REGIONALE - ART. 12 DEL LGS. N. 387/2003




Parco Eolico Ischia Finata

Titolo elaborato:
**PIANO PARTICELLARE DELLE OCCUPAZIONI
 GRAFICO**

SS	CG	GD	Prima Emissione	01/07/2024	00
REDATTO	CONTR.	APPROV.	DESCRIZIONE REVISIONE DOCUMENTO	DATA	REV

<p>PROPONENTE</p>  <p>ETESIA PRIME SRL Via A. De Gasperi n. 8 74023 Grottaglie (TA)</p>	<p>CONSULENZA</p>  <p>GEODOR SRL Via A. De Gasperi n. 8 74023 Grottaglie (TA) PROGETTISTA Ing. Gaetano D'Oronzio</p>
--	--

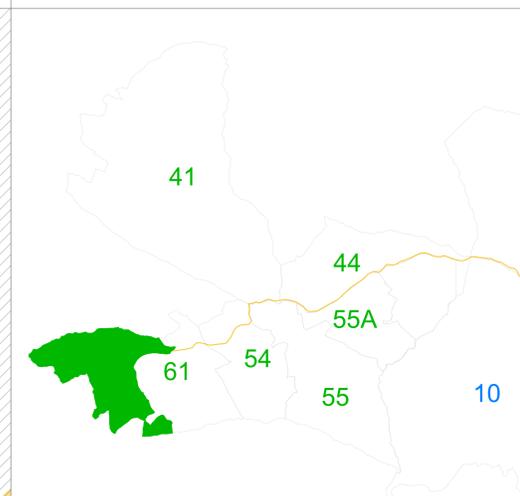

COMUNE DI SANT'ARCANGELO

LEGENDA

-  Servitù di sorvolo
-  Esproprio definitivo
-  Servitù di elettrodotto
-  Servitù per opere di regimentazione idraulica
-  Occupazione temporanea

AUTORIZZAZIONE UNICA REGIONALE - ART. 12 DEL LGS. N. 387/2003





Parco Eolico Ischia Finata

Titolo elaborato:
PIANO PARTICELLARE DELLE OCCUPAZIONI GRAFICO

SS	CG	GD	Prima Emissione	01/07/2024	00
REDATTO	CONTR.	APPROV.	DESCRIZIONE REVISIONE DOCUMENTO	DATA	REV

<p>PROPONENTE</p>  <p>ETESIA PRIME SRL Via A. De Gasperi n. 8 74023 Grottaglie (TA)</p>	<p>CONSULENZA</p>  <p>GEODOR SRL Via A. De Gasperi n. 8 74023 Grottaglie (TA) PROGETTISTA Ing. Gaetano D'Oronzio</p>
--	--

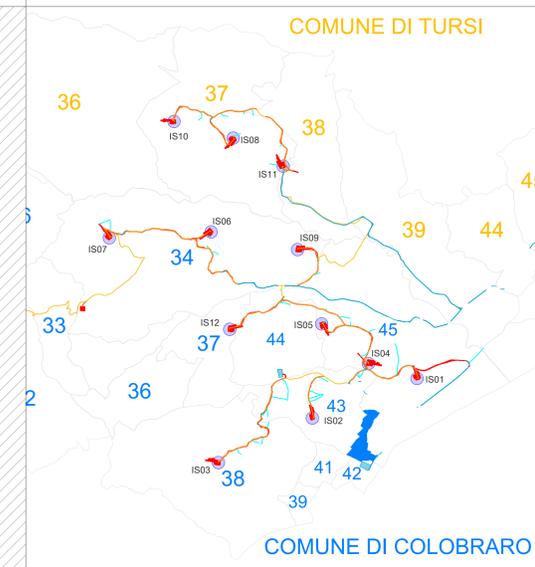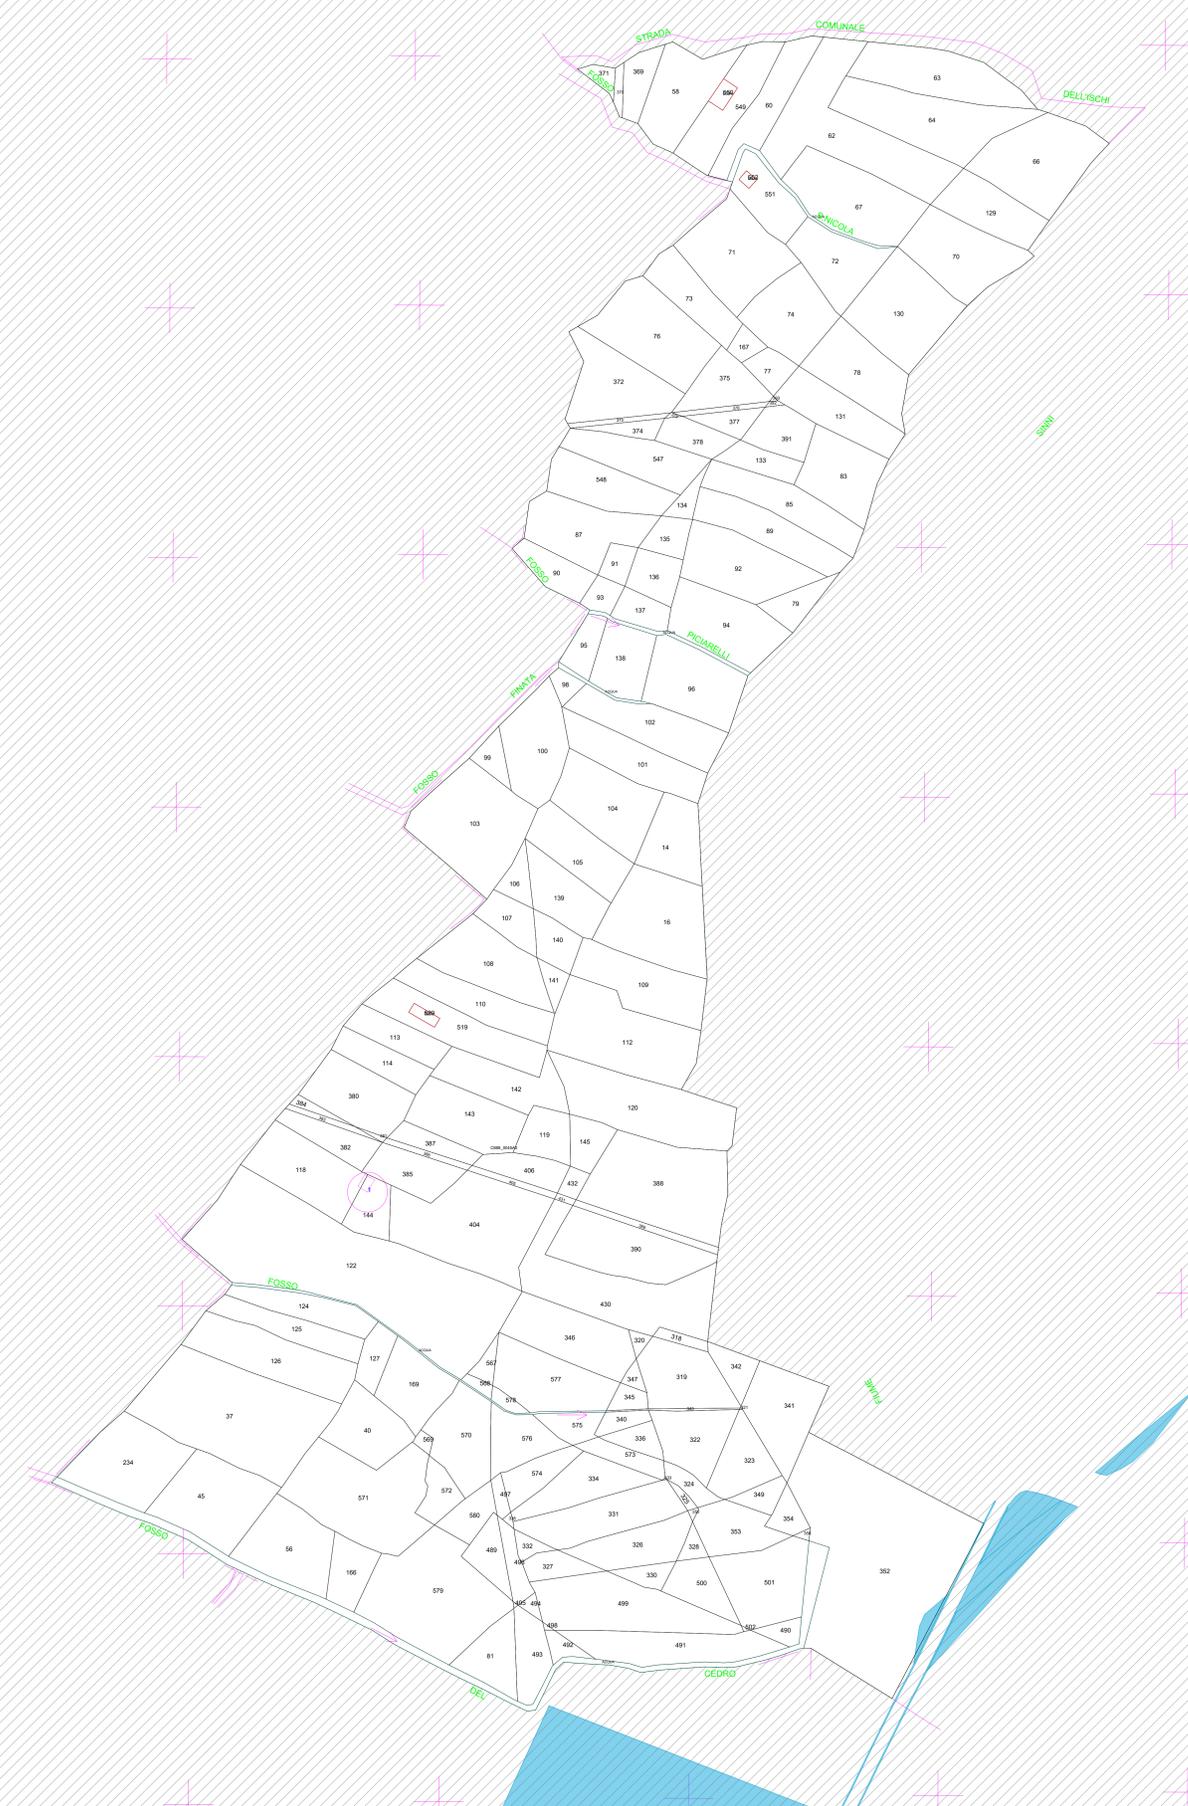

LEGENDA

-  Servitù di sorvolo
-  Esproprio definitivo
-  Servitù di elettrodotto
-  Servitù per opere di regimentazione idraulica
-  Occupazione temporanea

AUTORIZZAZIONE UNICA REGIONALE - ART. 12 DEL LGS. N. 387/2003





Progetto Definitivo

Parco Eolico Ischia Finata

Titolo elaborato:
**PIANO PARTICELLARE DELLE OCCUPAZIONI
GRAFICO**

SS	CG	GD	Prima Emissione	01/07/2024	00
REDATTO	CONTR.	APPROV.	DESCRIZIONE REVISIONE DOCUMENTO	DATA	REV

<p>PROPONENTE</p>  <p>ETESIA PRIME SRL Via A. De Gasperi n. 8 74023 Grottaglie (TA)</p>	<p>CONSULENZA</p>  <p>ECODIOR SRL Via A. De Gasperi n. 8 74023 Grottaglie (TA) PROGETTISTA Ing. Gaetano D'Oronzio</p>
--	---

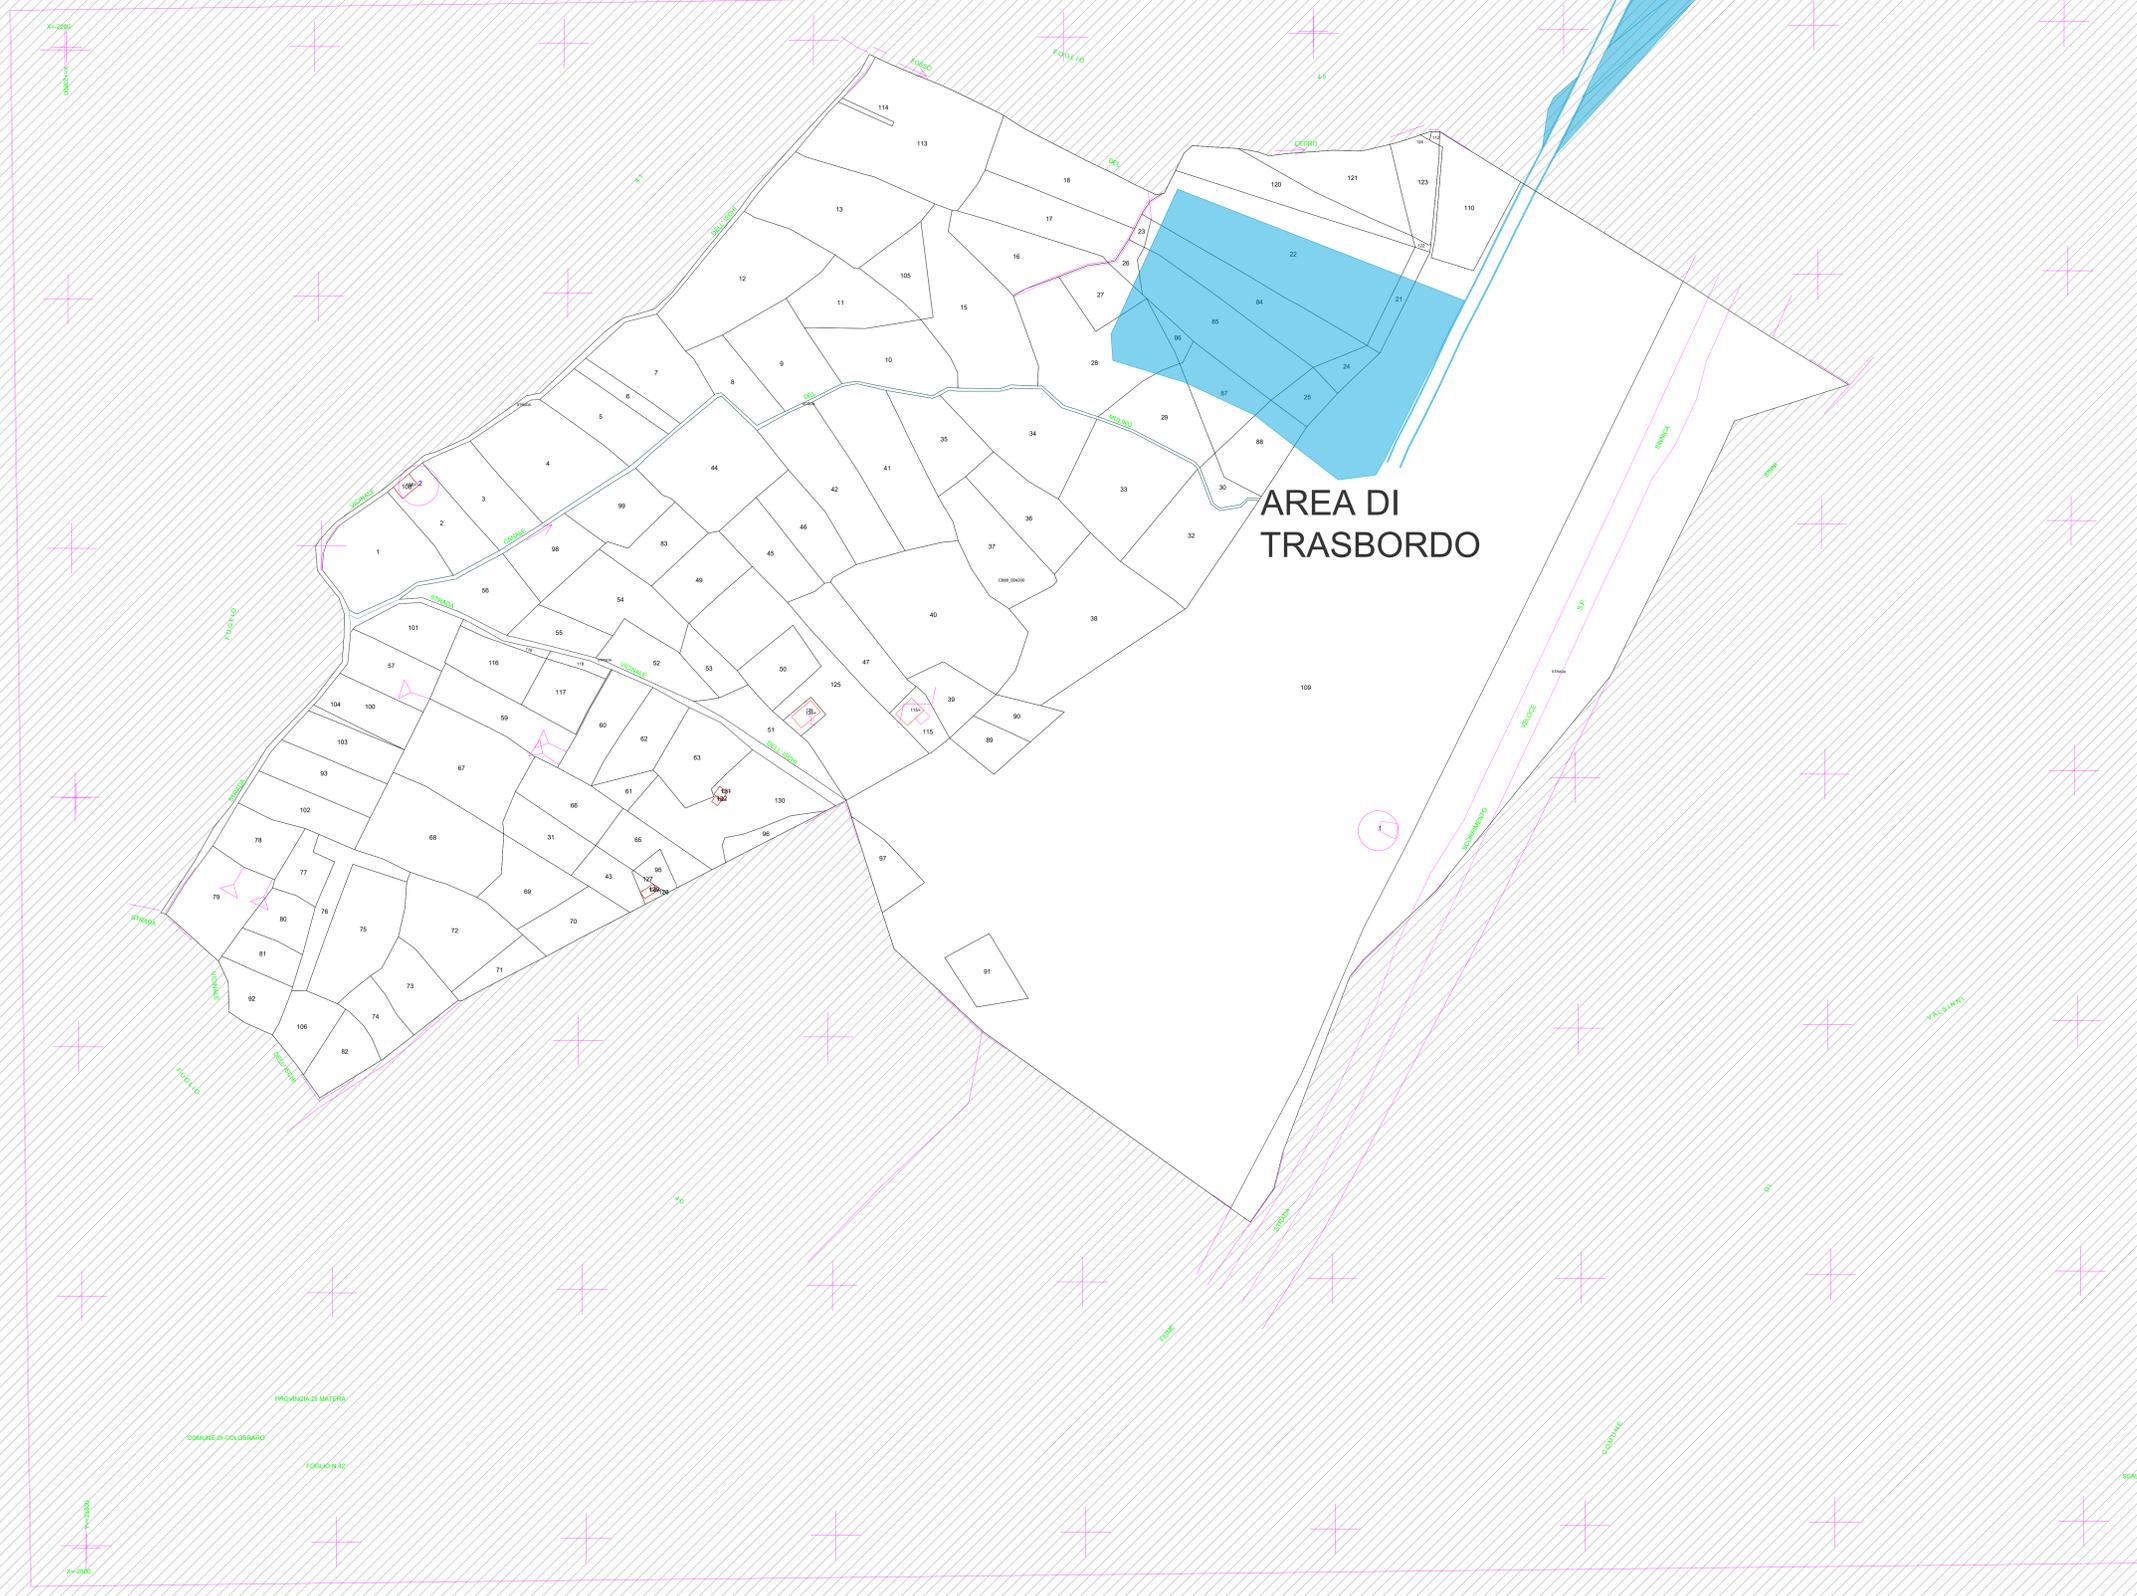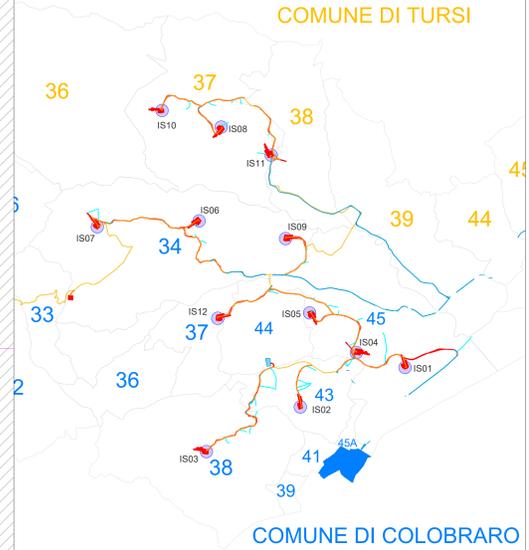

LEGENDA

-  Servizi di sorvolo
-  Esproprio definitivo
-  Servizi di elettrodotto
-  Servizi per opere di regimentazione idraulica
-  Occupazione temporanea

AUTORIZZAZIONE UNICA REGIONALE - ART. 12 DEL LGS. N. 387/2003



Progetto Definitivo

Parco Eolico Ischia Finata

Titolo elaborato:

PIANO PARTICELLARE DELLE OCCUPAZIONI GRAFICO

SS	CG	GD	Prima Emissione	01/07/2024	00
REDATTO	CONTR.	APPROV.	DESCRIZIONE REVISIONE DOCUMENTO	DATA	REV

PROPONENTE





ETESIA PRIME SRL
Via A. De Gasperi n. 8
74023 Grottaglie (TA)

CONSULENZA



ECODOR SRL Via A. De Gasperi n. 8
74023 Grottaglie (TA)
PROGETTISTA Ing. Gaetano D'Oronzio

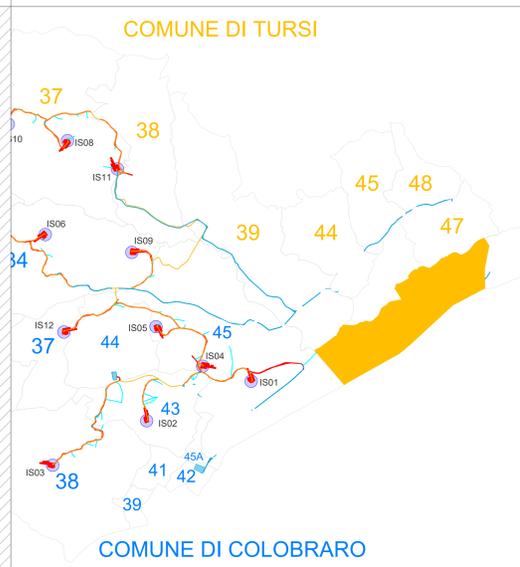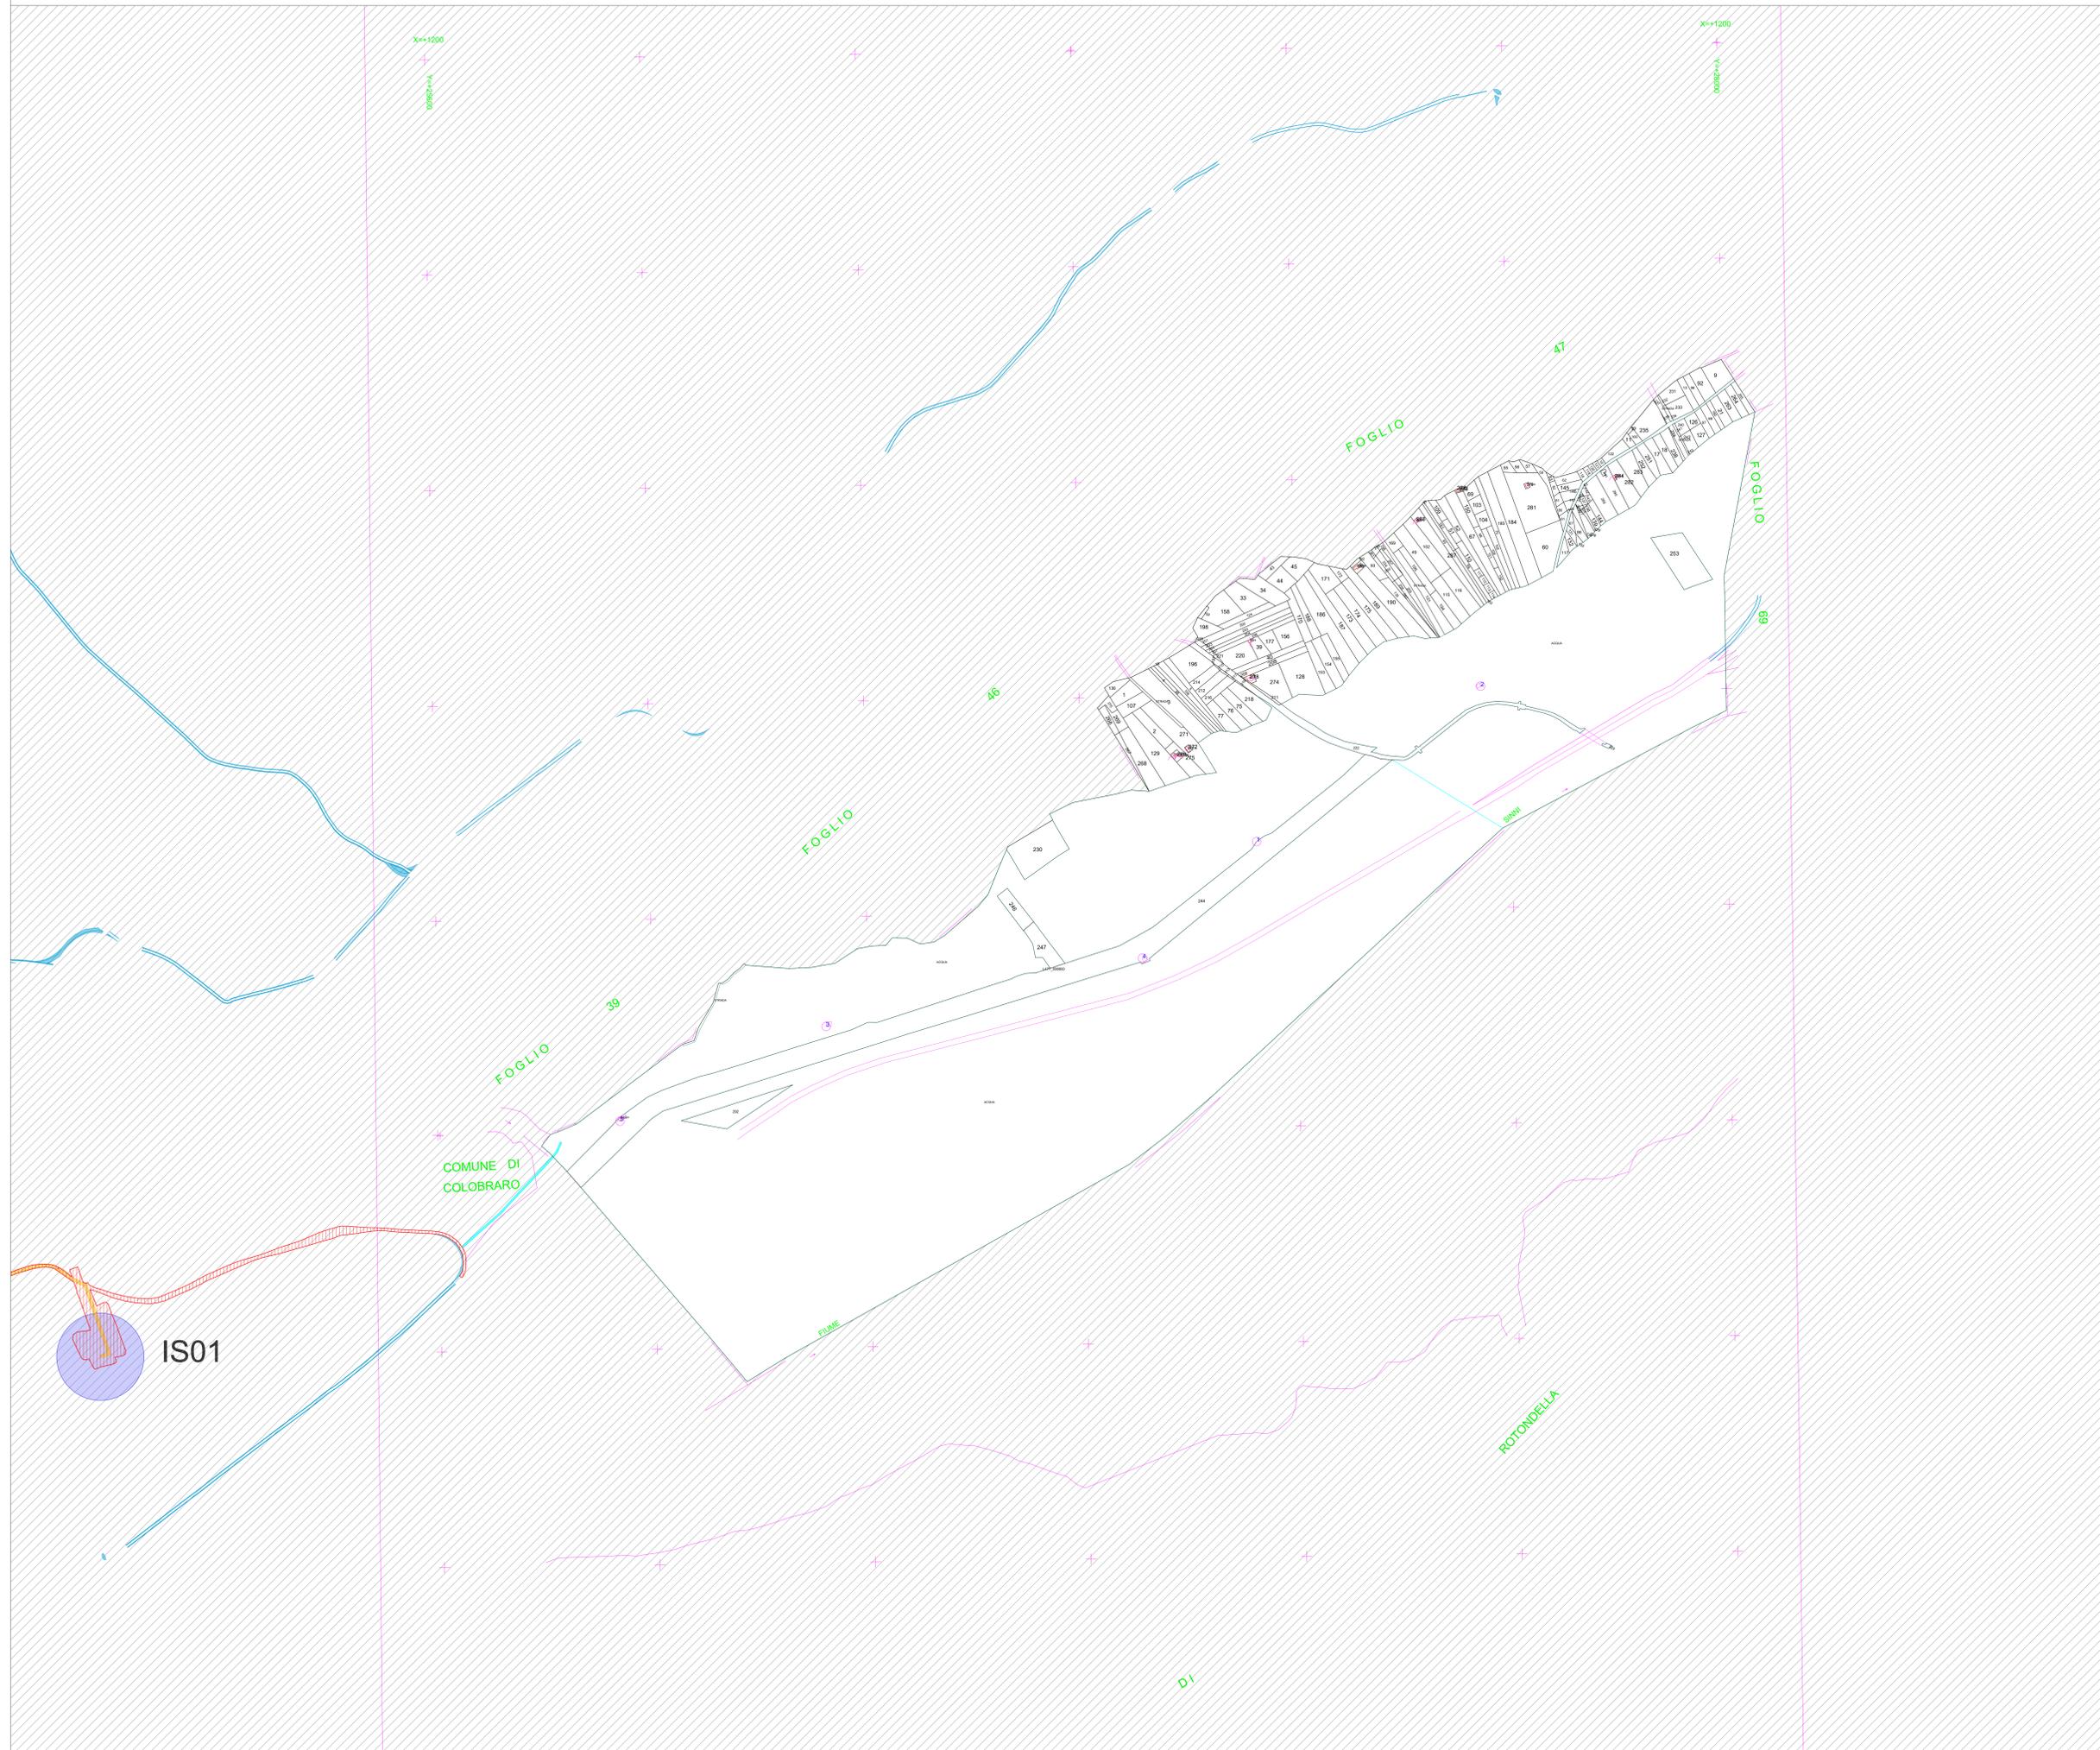

LEGENDA

-  Servizi di sorvolo
-  Esproprio definitivo
-  Servizi di elettodotto
-  Servizi per opere di regimentazione idraulica
-  Occupazione temporanea

AUTORIZZAZIONE UNICA REGIONALE - ART. 12 DEL LGS. N. 387/2003





REGIONE BASILICATA
Progetto Definitivo

Parco Eolico Ischia Finata

Titolo elaborato:
PIANO PARTICELLARE DELLE OCCUPAZIONI GRAFICO

SS	CG	GD	Prima Emissione	01/07/2024	00
REDATTO	CONTR.	APPROV.	DESCRIZIONE REVISIONE DOCUMENTO	DATA	REV

PROPONENTE




ETESIA PRIME SRL
Via A. De Gasperi n. 8
74023 Grottaglie (TA)

CONSULENZA



ecodior
build a renewable future
GEODOR SRL Via A. De Gasperi n. 8
74023 Grottaglie (TA)
PROGETTISTA Ing. Gaetano D'Oronzio

COMUNE DI TURSI

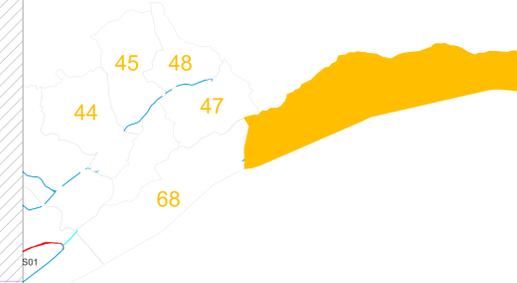

FOGLIO 55

54

FOGLIO

FOG. 47

FOGLIO 68

PIOMME

ROTONDELLA

DI

COMUNE

PROVINCIA DI MATERA
COMUNE DI TURSI
FOGLIO N.69

SCALA DI 1:4000

LEGENDA

-  Servizi di sorvolo
-  Esproprio definitivo
-  Servizi di elettrodotto
-  Servizi per opere di regimentazione idraulica
-  Occupazione temporanea

AUTORIZZAZIONE UNICA REGIONALE - ART. 12 DEL LGS. N. 387/2003



Progetto Definitivo

Parco Eolico Ischia Finata

Titolo elaborato:

**PIANO PARTICELLARE DELLE OCCUPAZIONI
GRAFICO**

SS	CG	GD	Prima Emissione	01/07/2024	00
REDATTO	CONTR.	APPROV.	DESCRIZIONE REVISIONE DOCUMENTO	DATA	REV

PROPONENTE





ETESIA PRIME SRL
Via A. De Gasperi n. 8
74023 Grottaglie (TA)

CONSULENZA



GEODOR SRL Via A. De Gasperi n. 8
74023 Grottaglie (TA)
PROGETTISTA Ing. Gaetano D'Oronzio

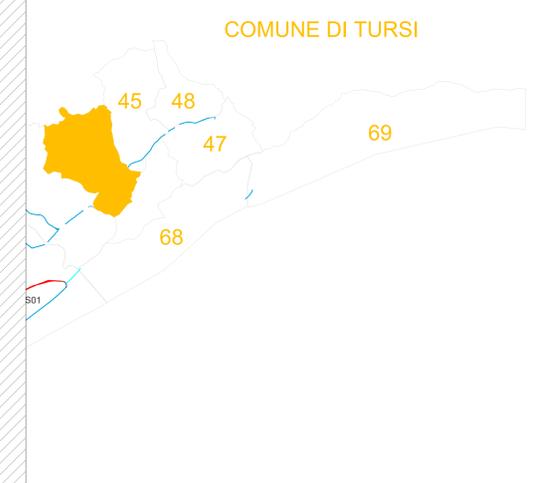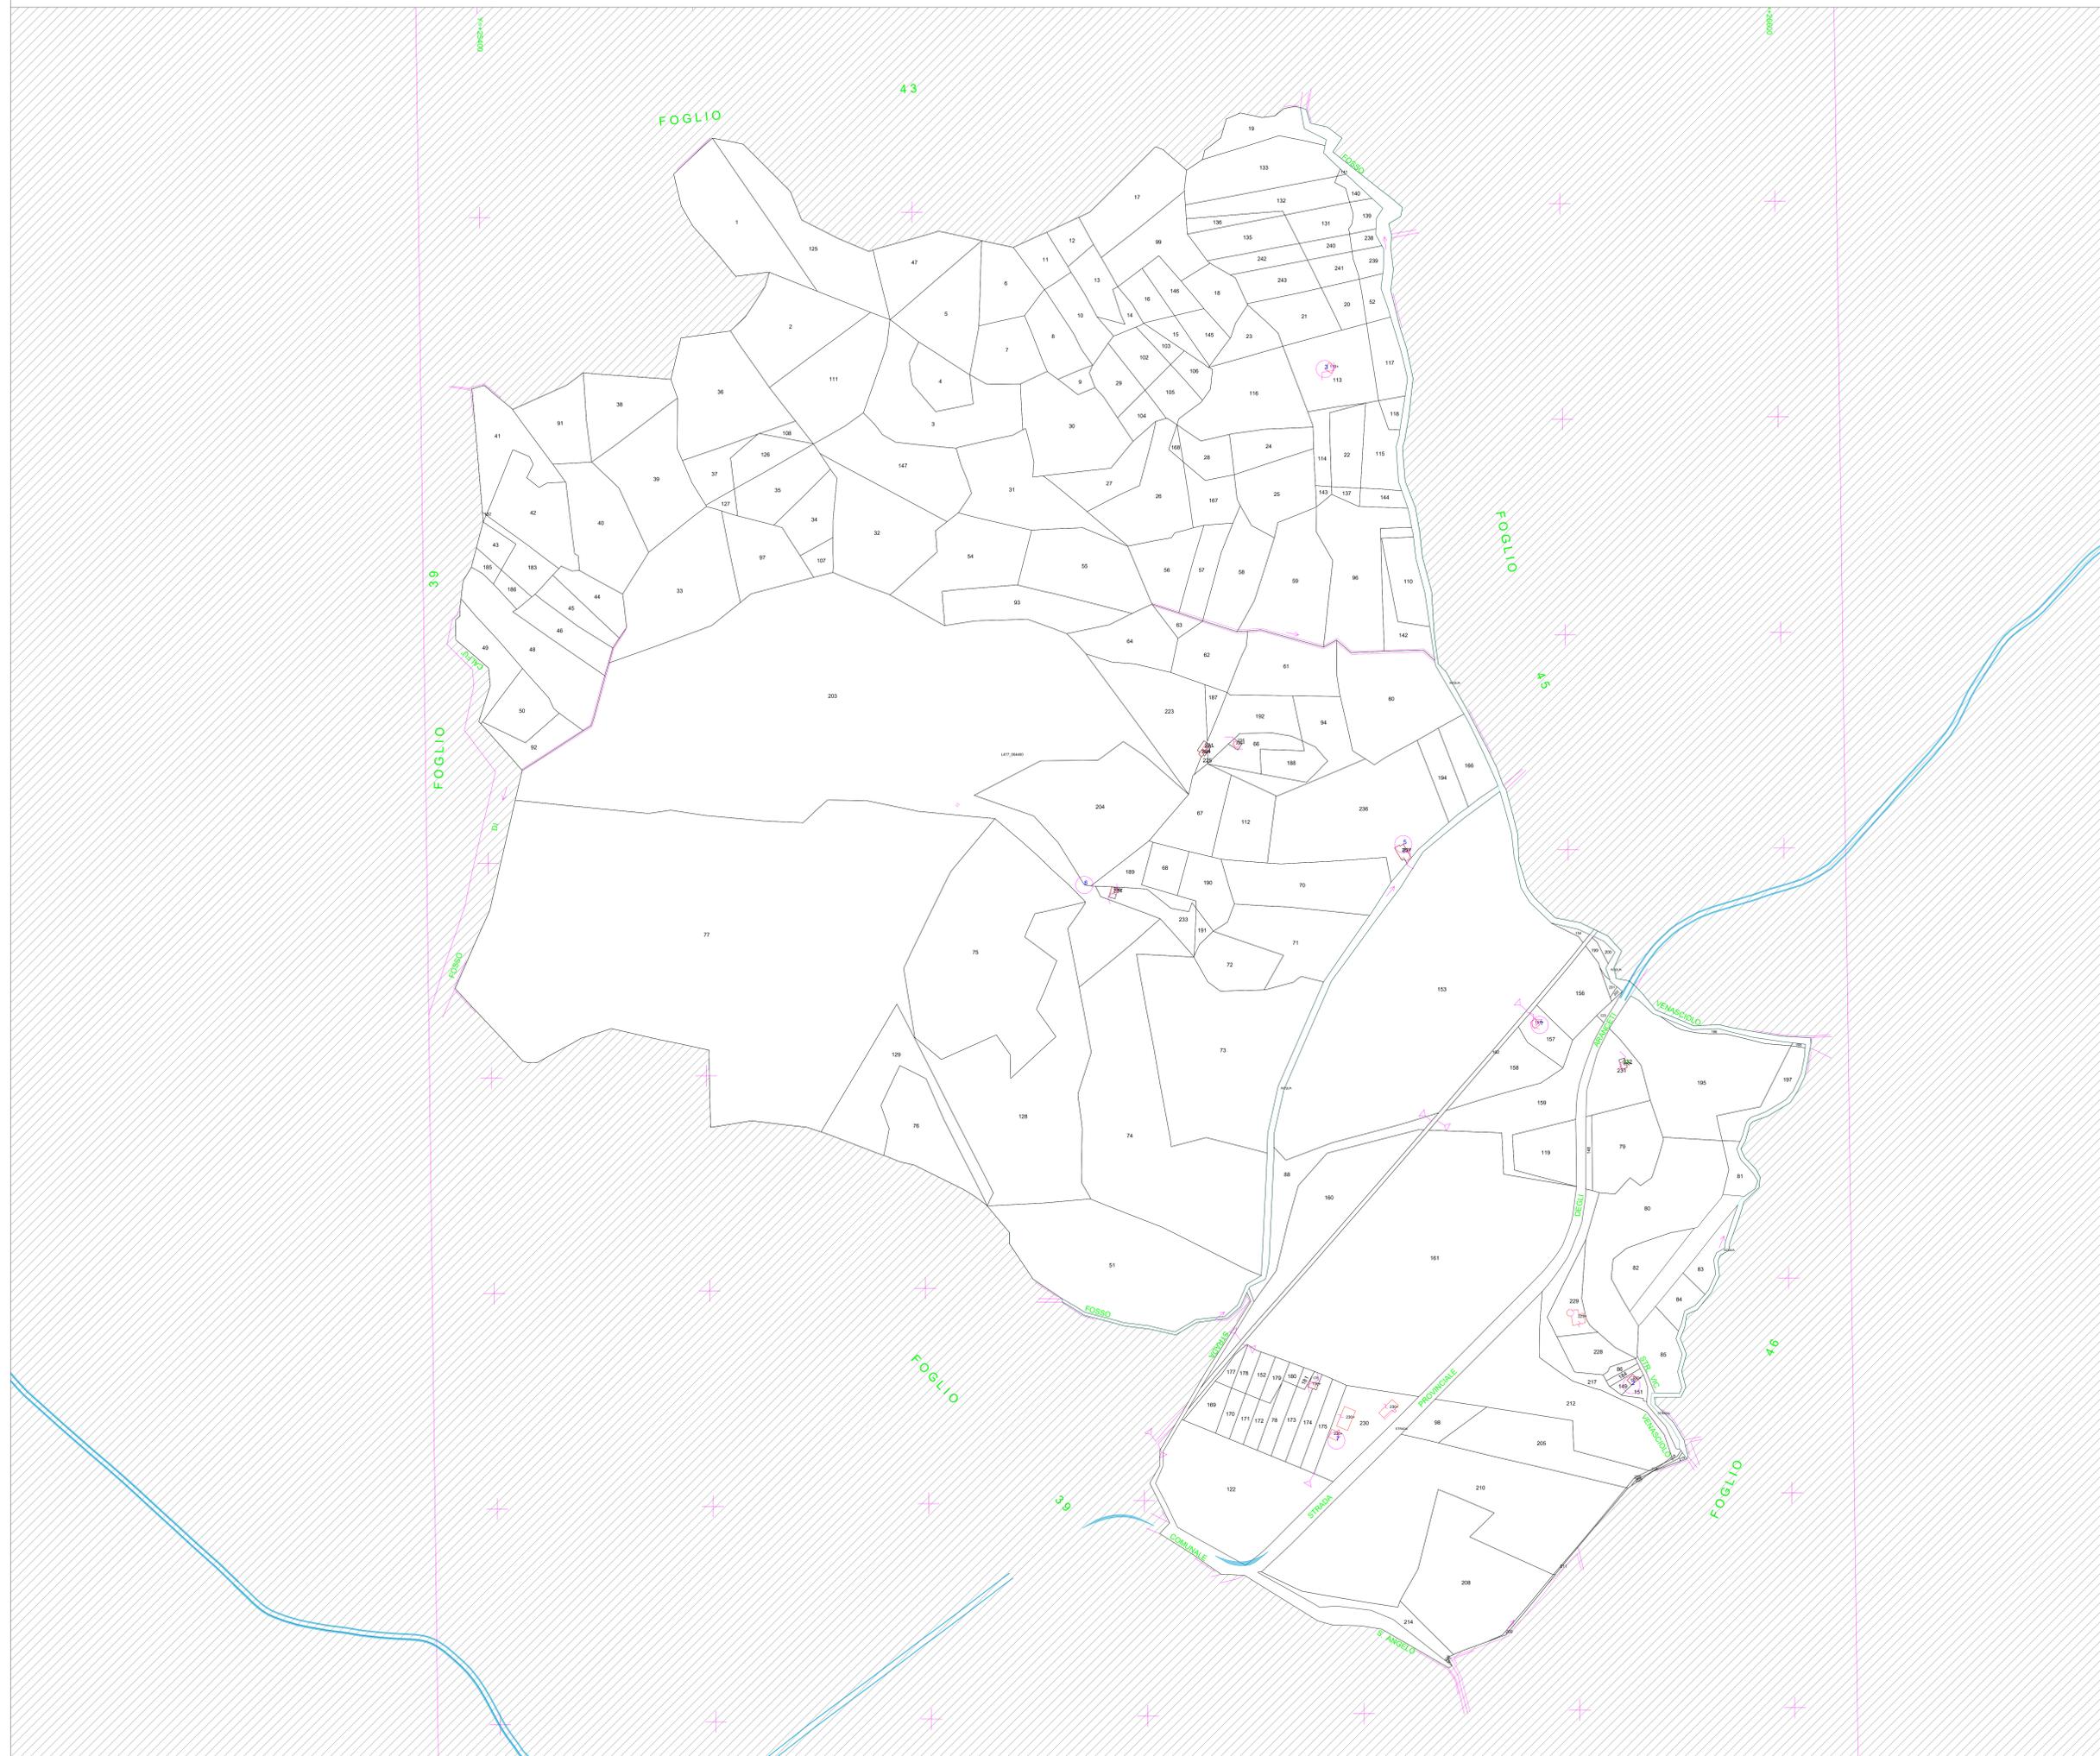

LEGENDA

-  Servizi di sorvolo
-  Esproprio definitivo
-  Servizi di elettrodotto
-  Servizi per opere di regimentazione idraulica
-  Occupazione temporanea

AUTORIZZAZIONE UNICA REGIONALE - ART. 12 DEL LGS. N. 387/2003





REGIONE BASILICATA
Progetto Definitivo

Parco Eolico Ischia Finata

Titolo elaborato:
PIANO PARTICELLARE DELLE OCCUPAZIONI GRAFICO

SS	CG	GD	Prima Emissione	01/07/2024	00
REDATTO	CONTR.	APPROV.	DESCRIZIONE REVISIONE DOCUMENTO	DATA	REV

PROPONENTE



ETESIA PRIME SRL
Via A. De Gasperi n. 8
74023 Grottaglie (TA)


CONSULENZA



ecodor
build a renewable future


CECODOR SRL Via A. De Gasperi n. 8
74023 Grottaglie (TA)

PROGETTISTA Ing. Gaetano D'Oronzio

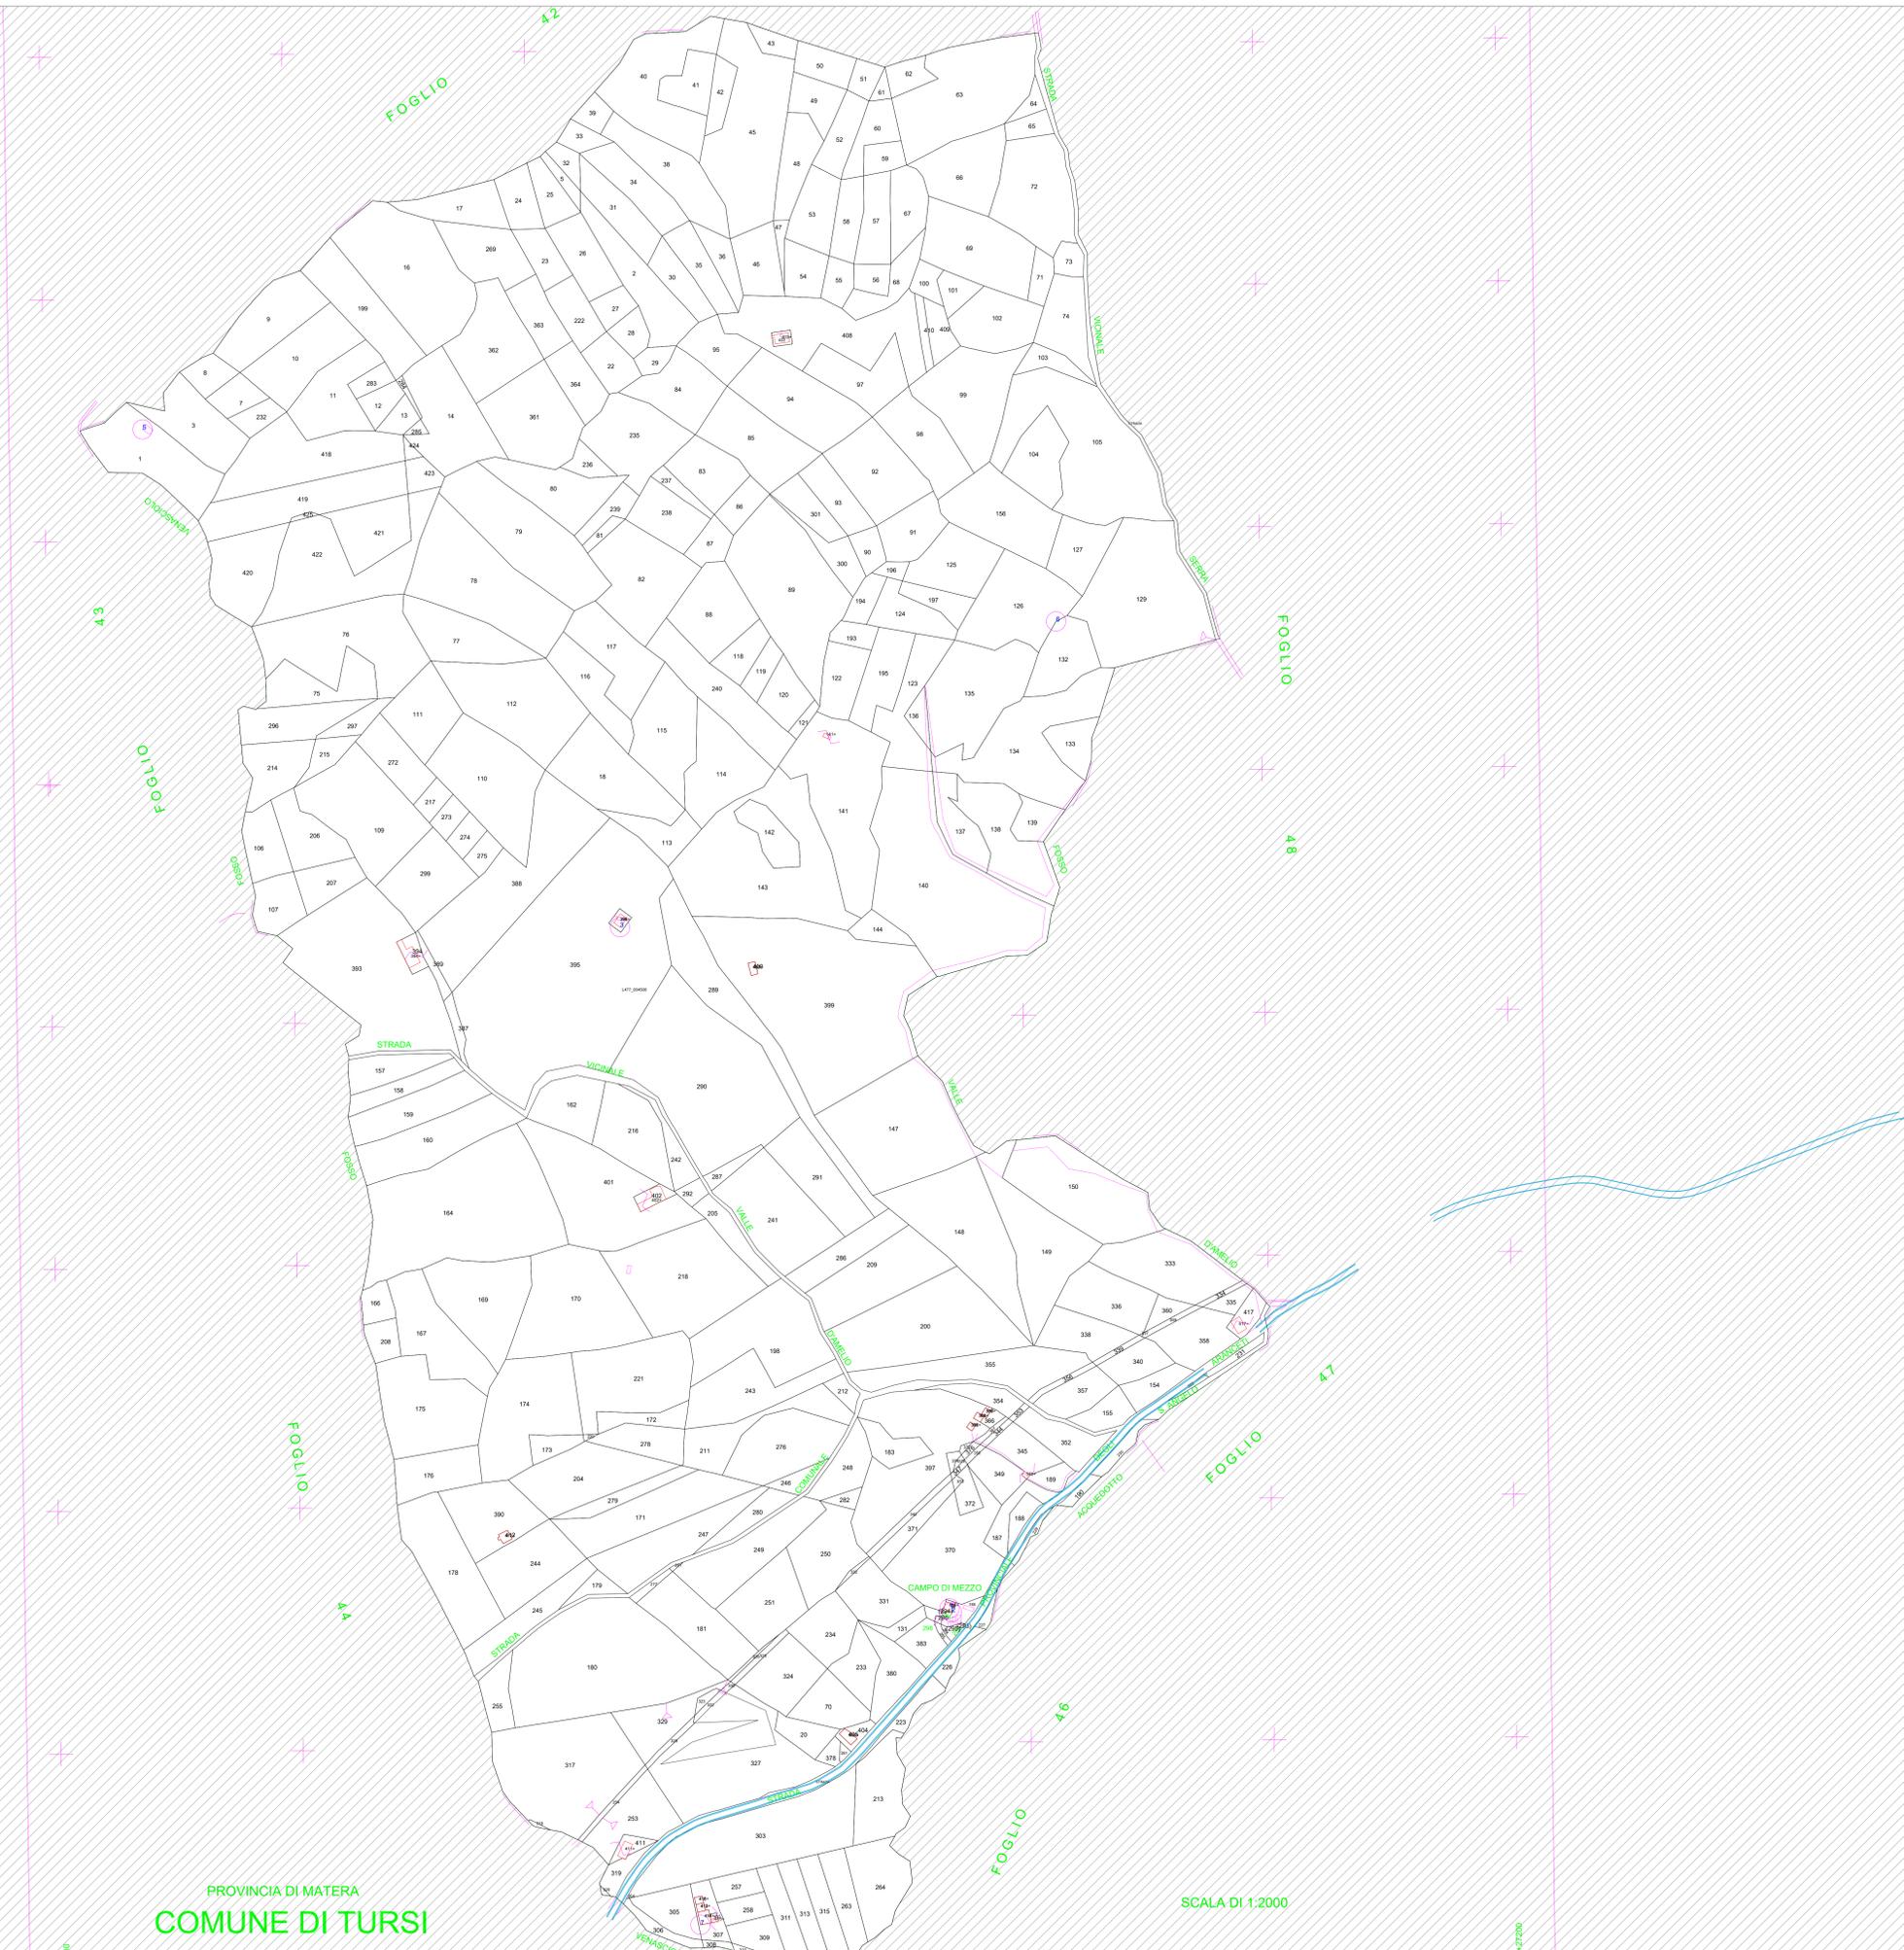

PROVINCIA DI MATERA
COMUNE DI TURSI
 FOGLIO N.45

SCALA DI 1:2000

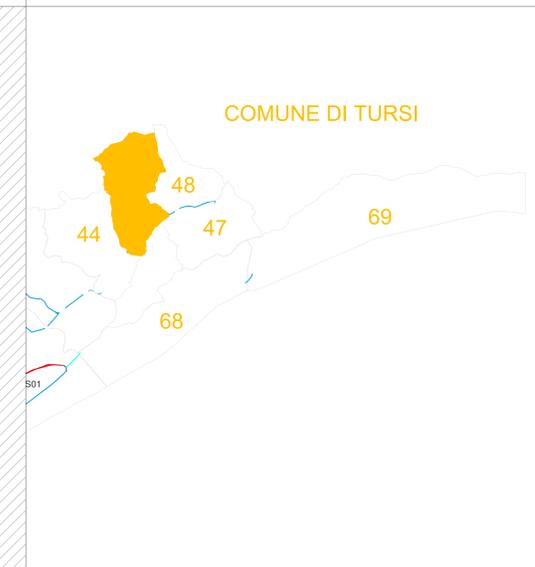

LEGENDA

-  Servizi di sorvolo
-  Esproprio definitivo
-  Servizi di elettrodotto
-  Servizi per opere di regimentazione idraulica
-  Occupazione temporanea

AUTORIZZAZIONE UNICA REGIONALE - ART. 12 DEL LGS. N. 387/2003





Progetto Definitivo

Parco Eolico Ischia Finata

Titolo elaborato:
**PIANO PARTICELLARE DELLE OCCUPAZIONI
 GRAFICO**

SS	CG	GD	Prima Emissione	01/07/2024	00
REDATTO	CONTR.	APPROV.	DESCRIZIONE REVISIONE DOCUMENTO	DATA	REV

<p>PROPONENTE</p>  <p>ETESIA PRIME SRL</p> <p>Via A. De Gasperi n. 8 74023 Grottaglie (TA)</p>	<p>CONSULENZA</p>  <p>GECODOR SRL Via A. De Gasperi n. 8 74023 Grottaglie (TA)</p> <p>PROGETTISTA Ing. Gaetano D'Oronzio</p>
---	--

