




### SEZIONE TIPO CON DRENAGGIO A MONTE\_SCALA 1:50

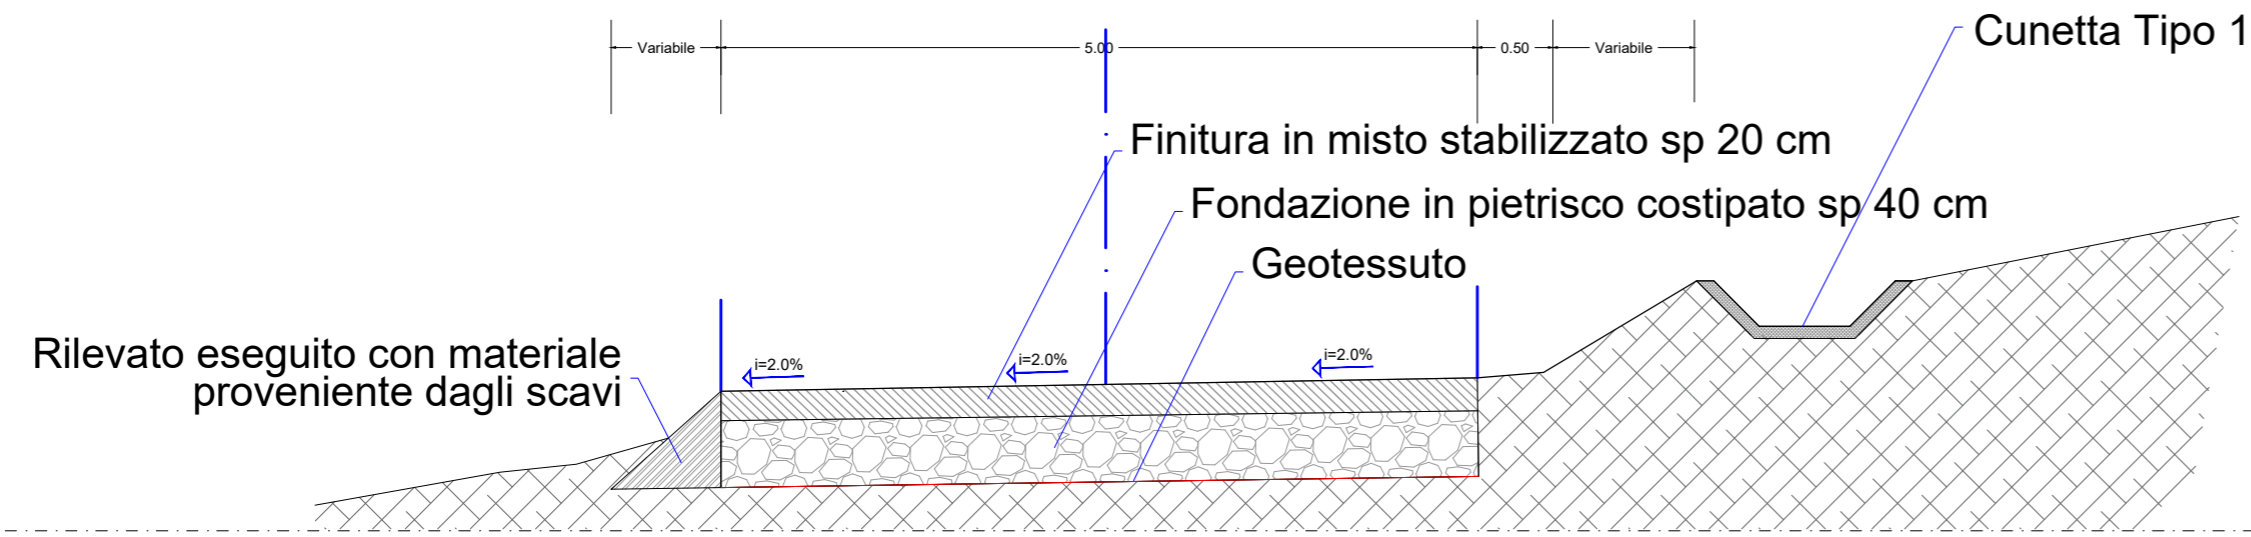


### SEZIONE TIPO CON DRENAGGIO A MONTE E A VALLE\_SCALA 1:50

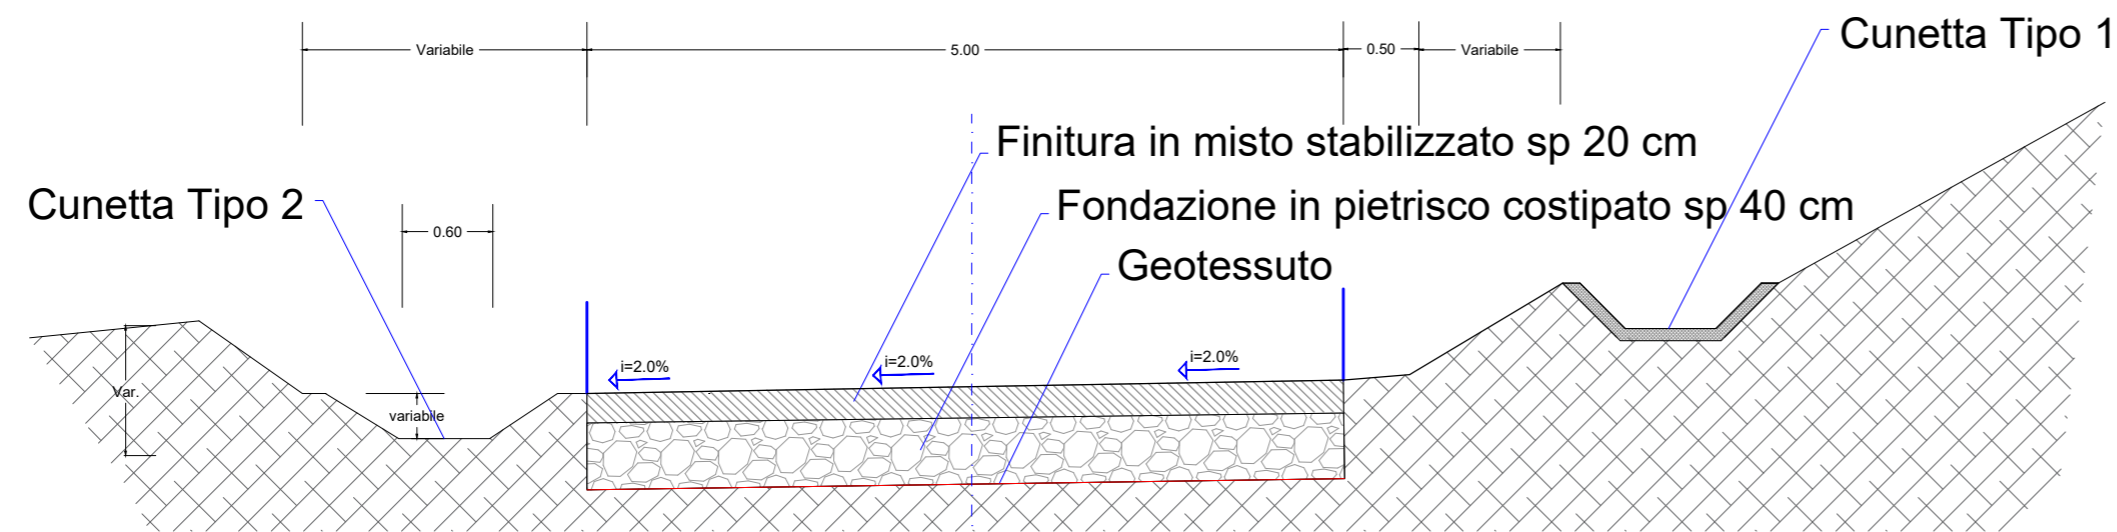

### SEZIONE TIPO MANUFATTO IMBOCCO/SBOCCO\_SCALA 1:50

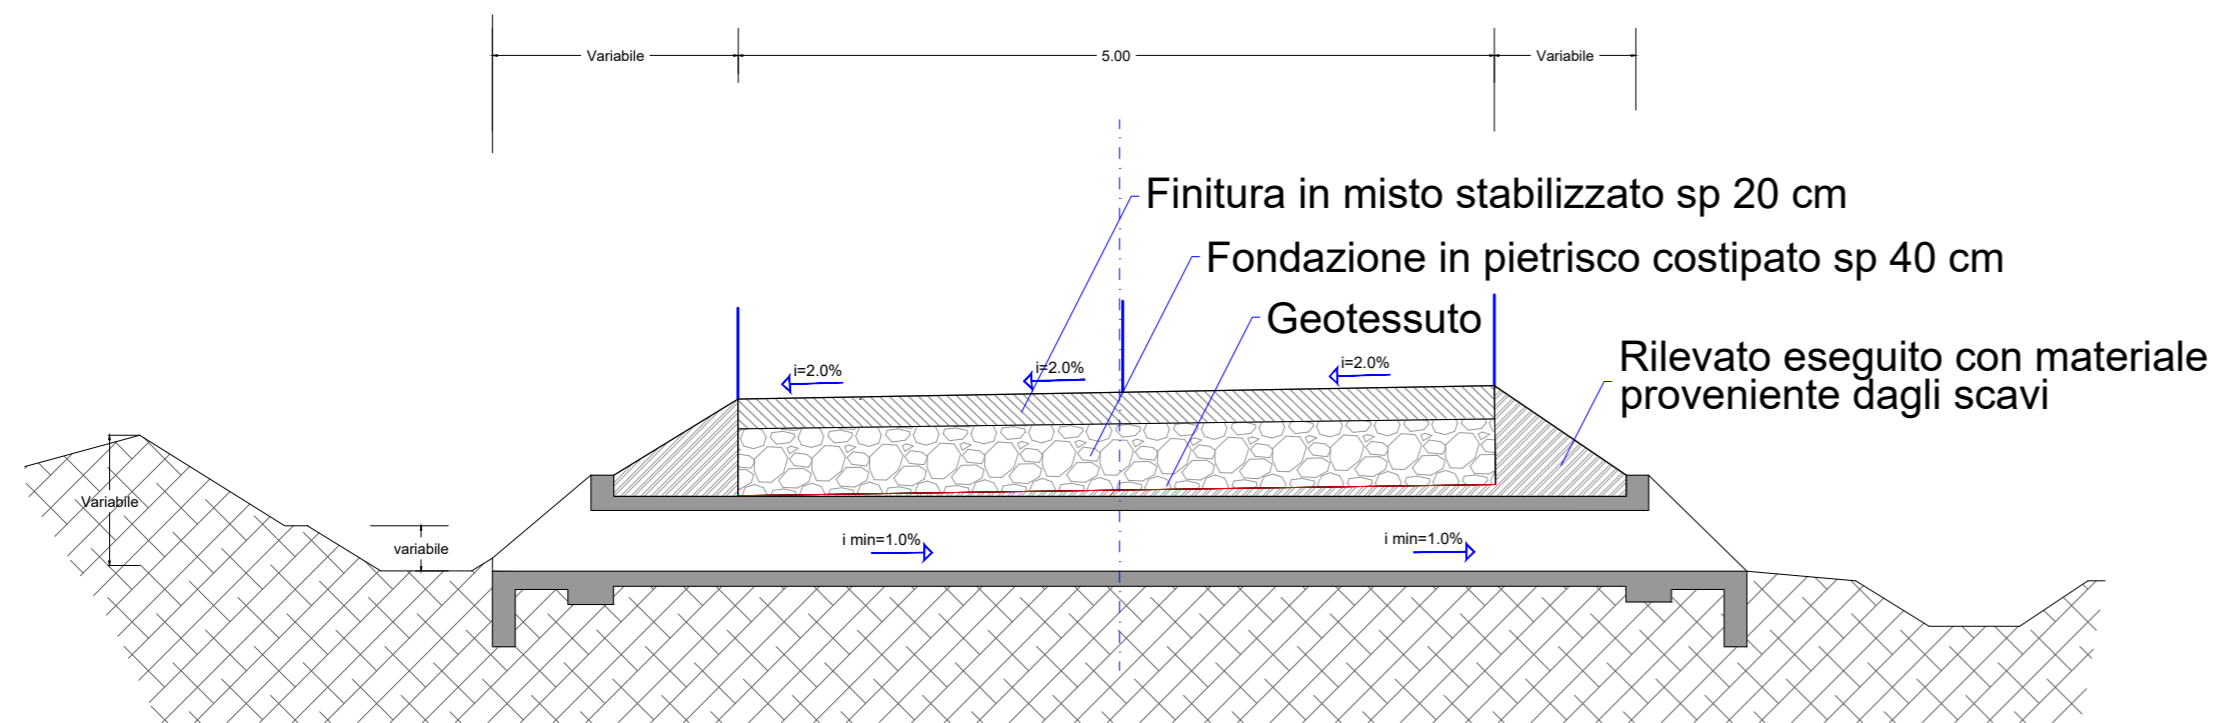

### DETTAGLIO MANUFATTO IMBOCCO/SBOCCO\_SCALA 1:50

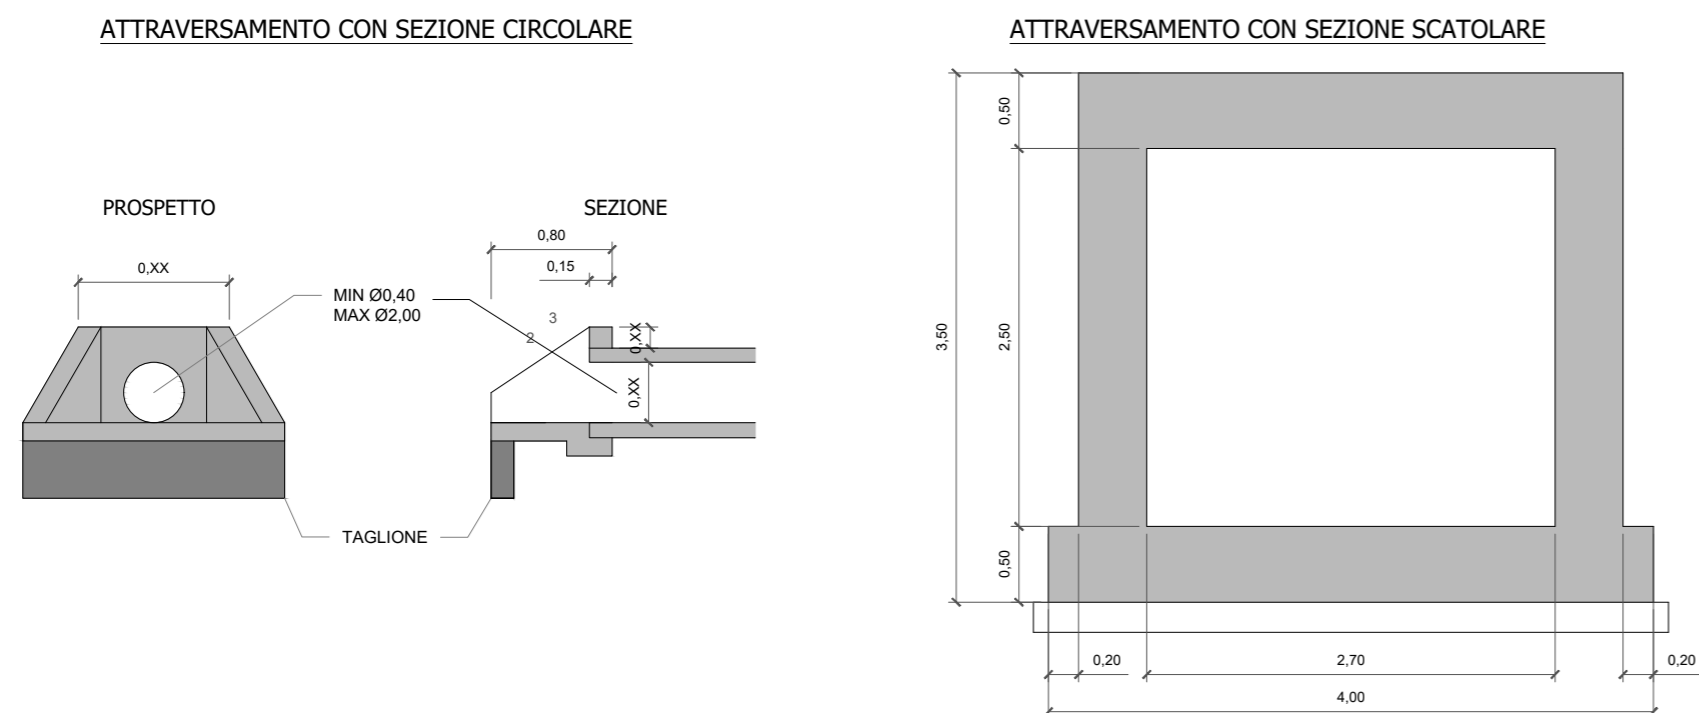

NOTA: - Le misure sono in metri  
- Le dimensioni possono variare in relazione alla progettazione esecutiva

## Legenda

	Finitura in misto stabilizzato, sp.20 cm
	Fondazione in pietrisco costipato, sp.40 cm
	Geotessuto
	Rilevato eseguito con materiale proveniente dagli scavi
	Terreno

### AUTORIZZAZIONE UNICA REGIONALE - ART. 12 DEL LGS. N. 387/2003



Progetto Definitivo

Parco Eolico Ischia Finata

Titolo elaborato:

**TIPICO DRENAGGI**

SS	CG	GD	Prima Emissione	01/07/2024	00
REDATTO	CONTR.	APPROV.	DESCRIZIONE REVISIONE DOCUMENTO	DATA	REV

#### PROPONENTE



**ETESIA PRIME SRL**

Via A. De Gasperi n. 8  
74023 Grottaglie (TA)

#### CONSULENZA



**GECODOR SRL**

Via A. De Gasperi n. 8  
74023 Grottaglie (TA)

**PROGETTISTA**

Ing. Gaetano D'Oronzio

Codice  
**ISOC049**

Formato **A2**

Scala **1:50**

Foglio **1/1**