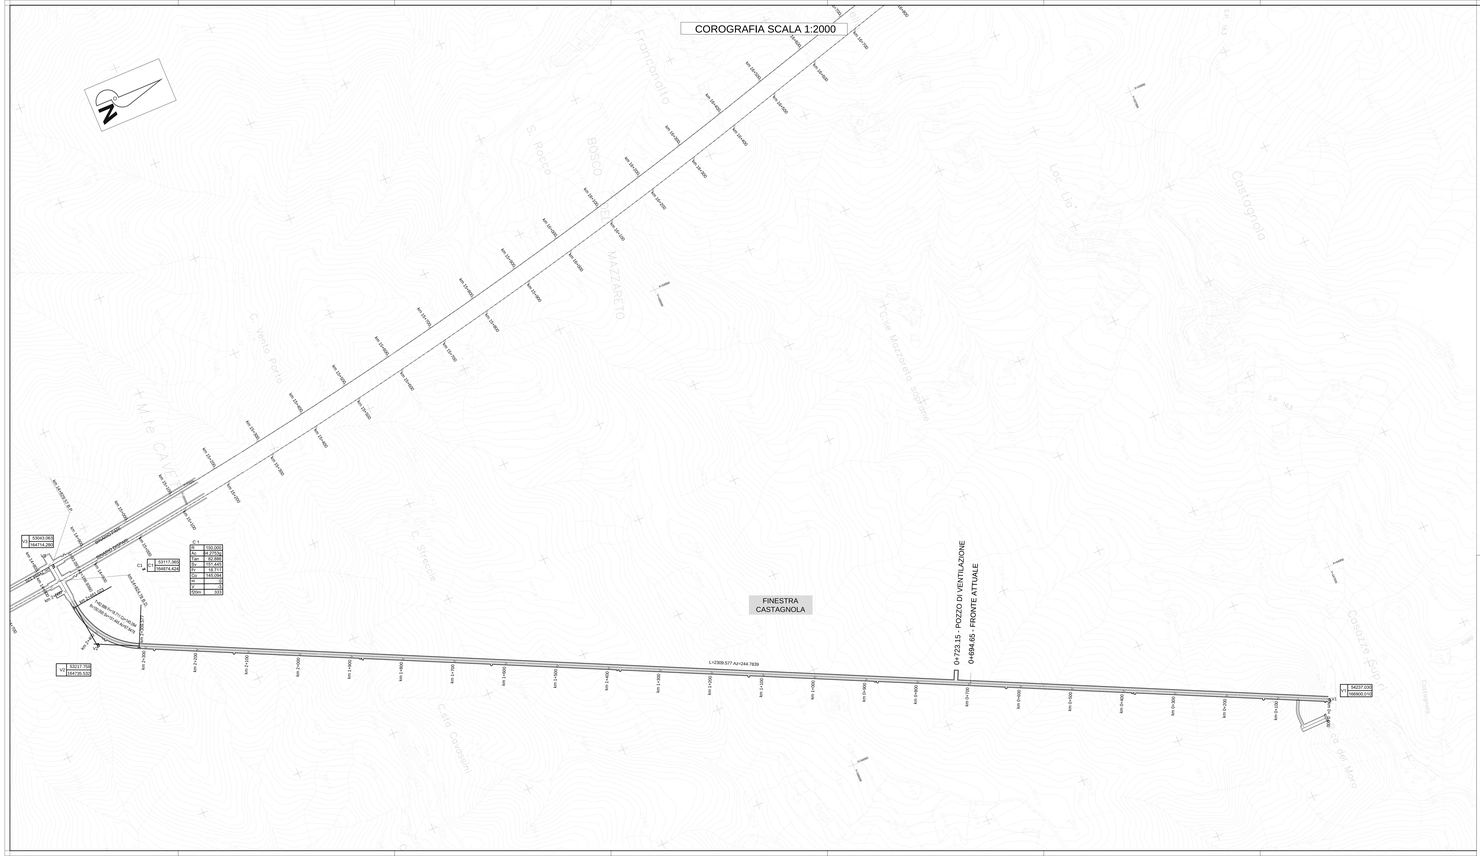
COROGRAFIA SCALA 1:2000
N
Francogrolo
S. Rocco
BOSCO DI MAZZARETO
C. Vento Porto
M.te CAVALLO
Loc. Lio
Castagnola
Casto Cavallari
Casozze
Casozze di Mora
FINESTRA CASTAGNOLA
0+723.15 - POZZO DI VENTILAZIONE
0+694.65 - FRONTE ATTUALE
L=2309.577 A=1244.7839
IN DIREZIONE R.S.
IN DIREZIONE R.D.
IN DIREZIONE R.D.
IN DIREZIONE R.S.
IN DIREZIONE R.D.
IN DIREZIONE R.S.
IN DIREZIONE R.D.
IN DIREZIONE R.S