

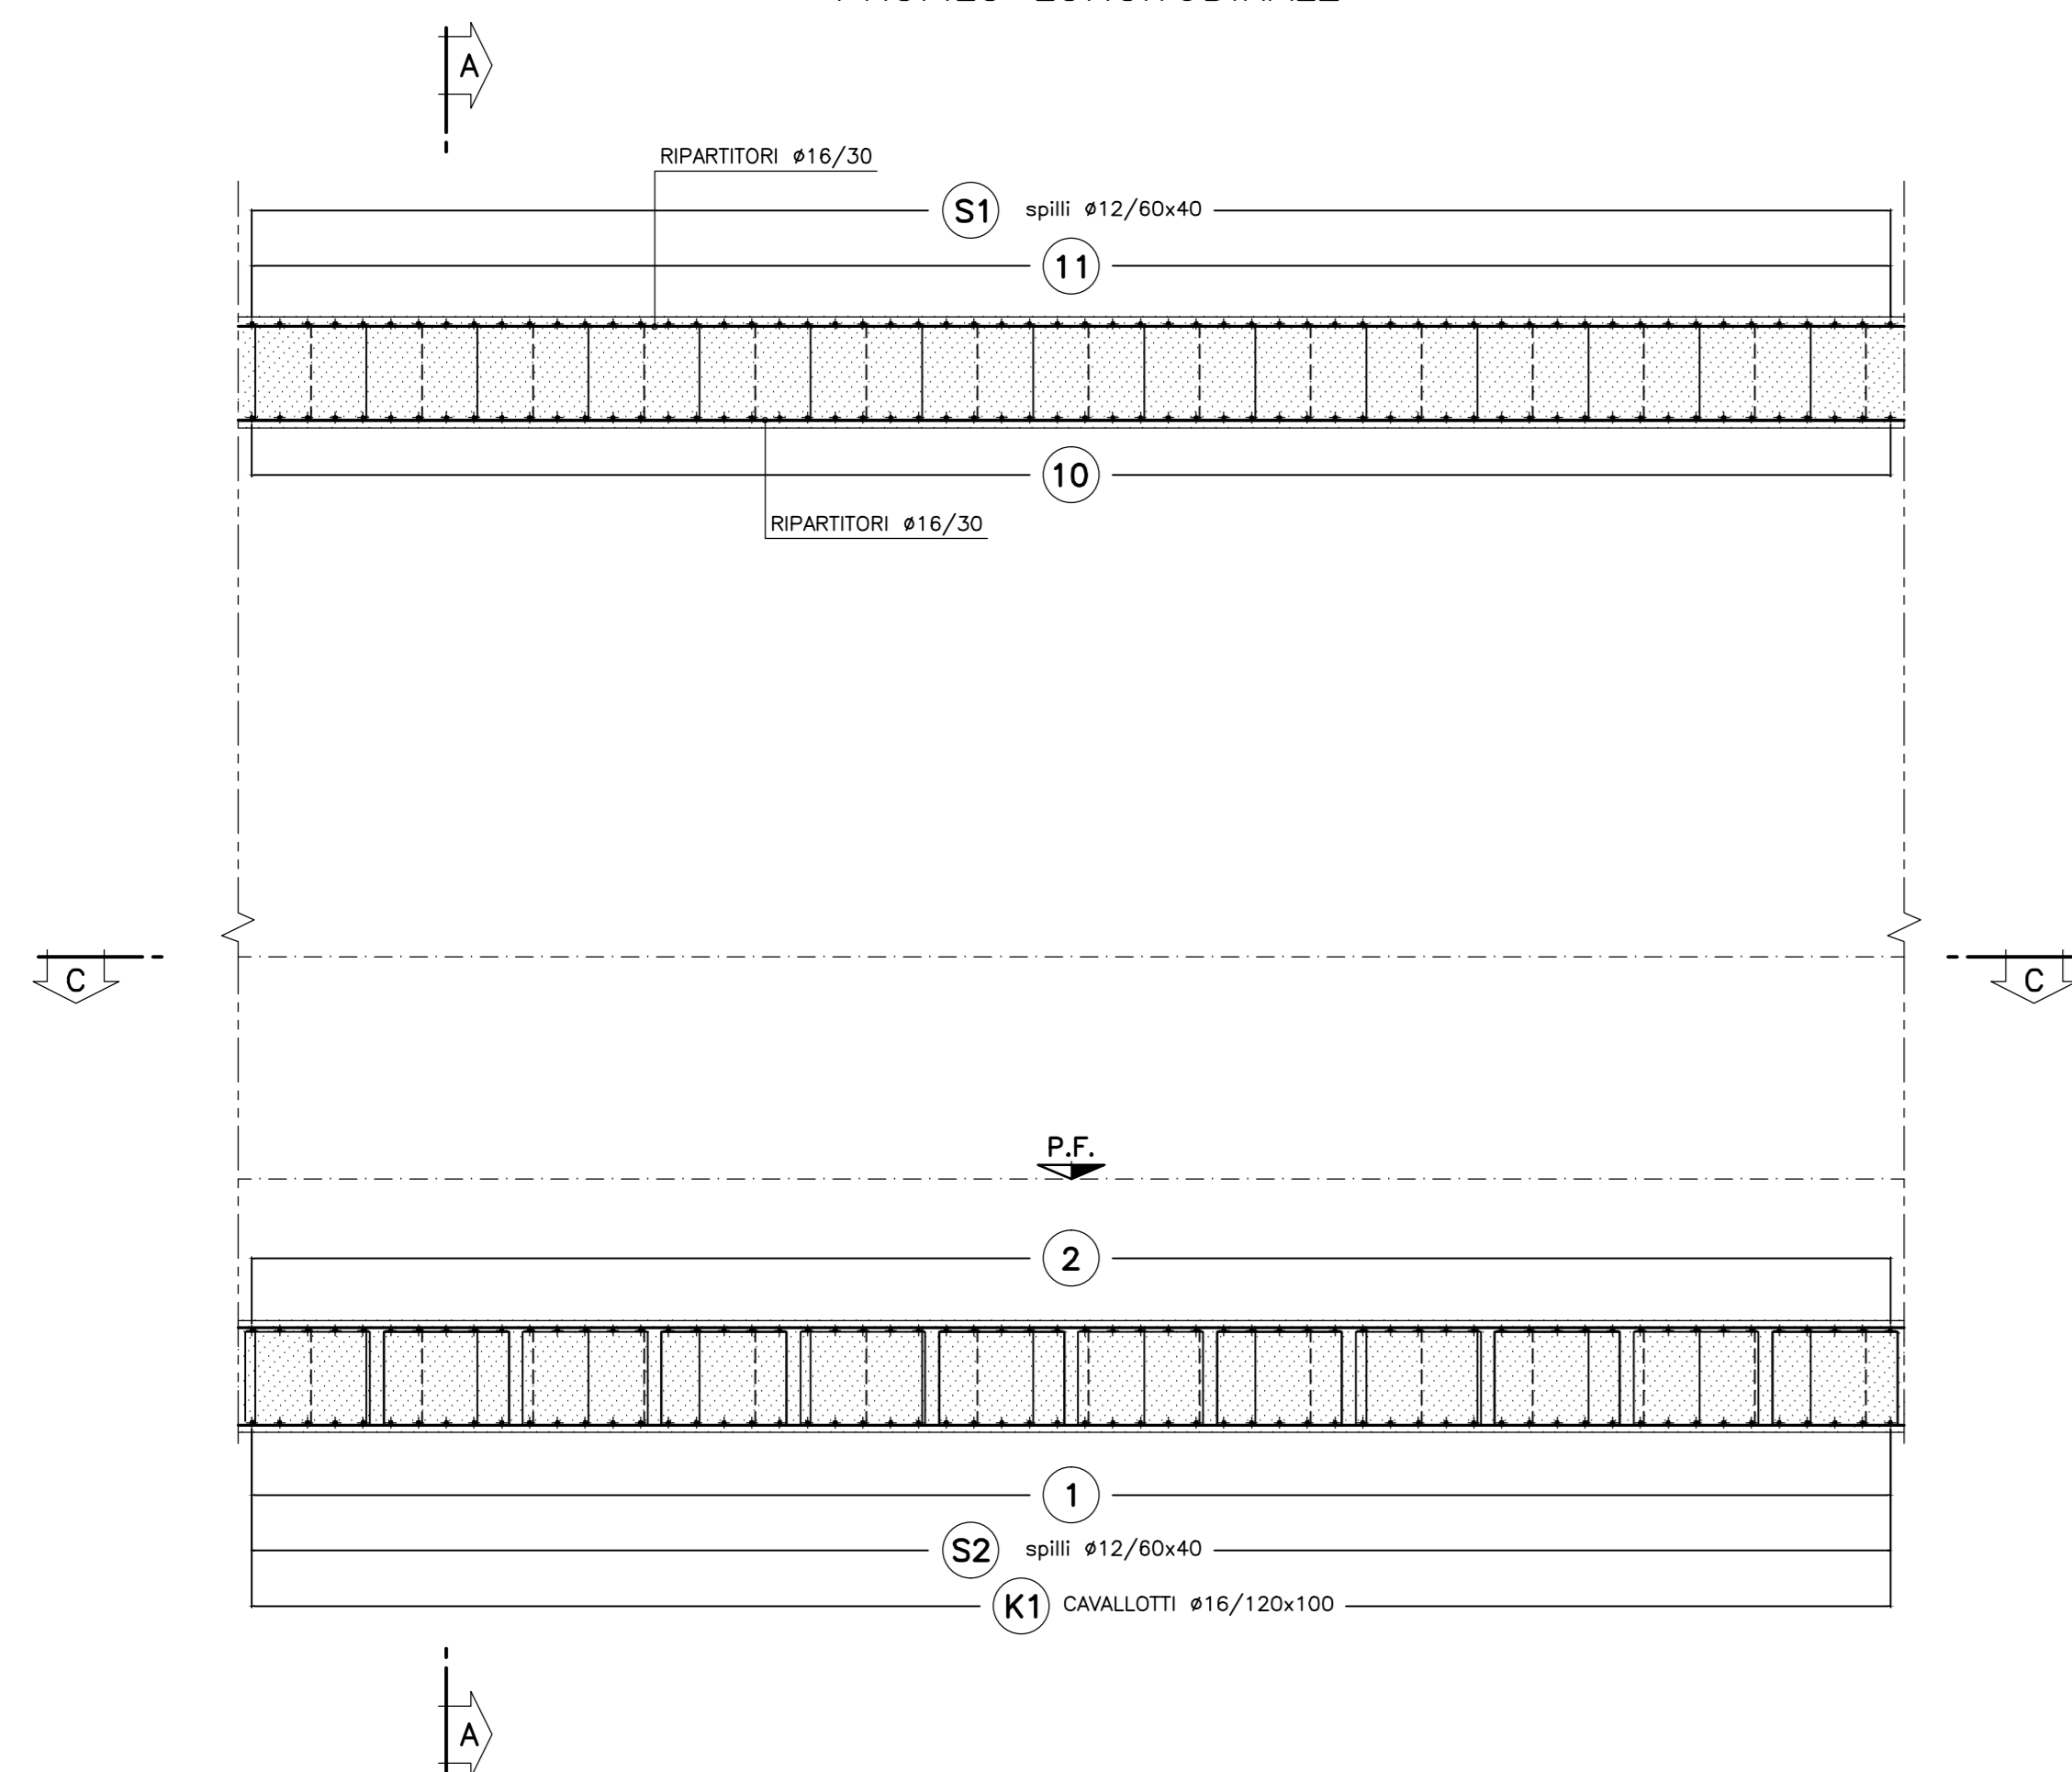



**SEZIONE B-B**  
SCALA 1:50  
PROFILO LONGITUDINALE

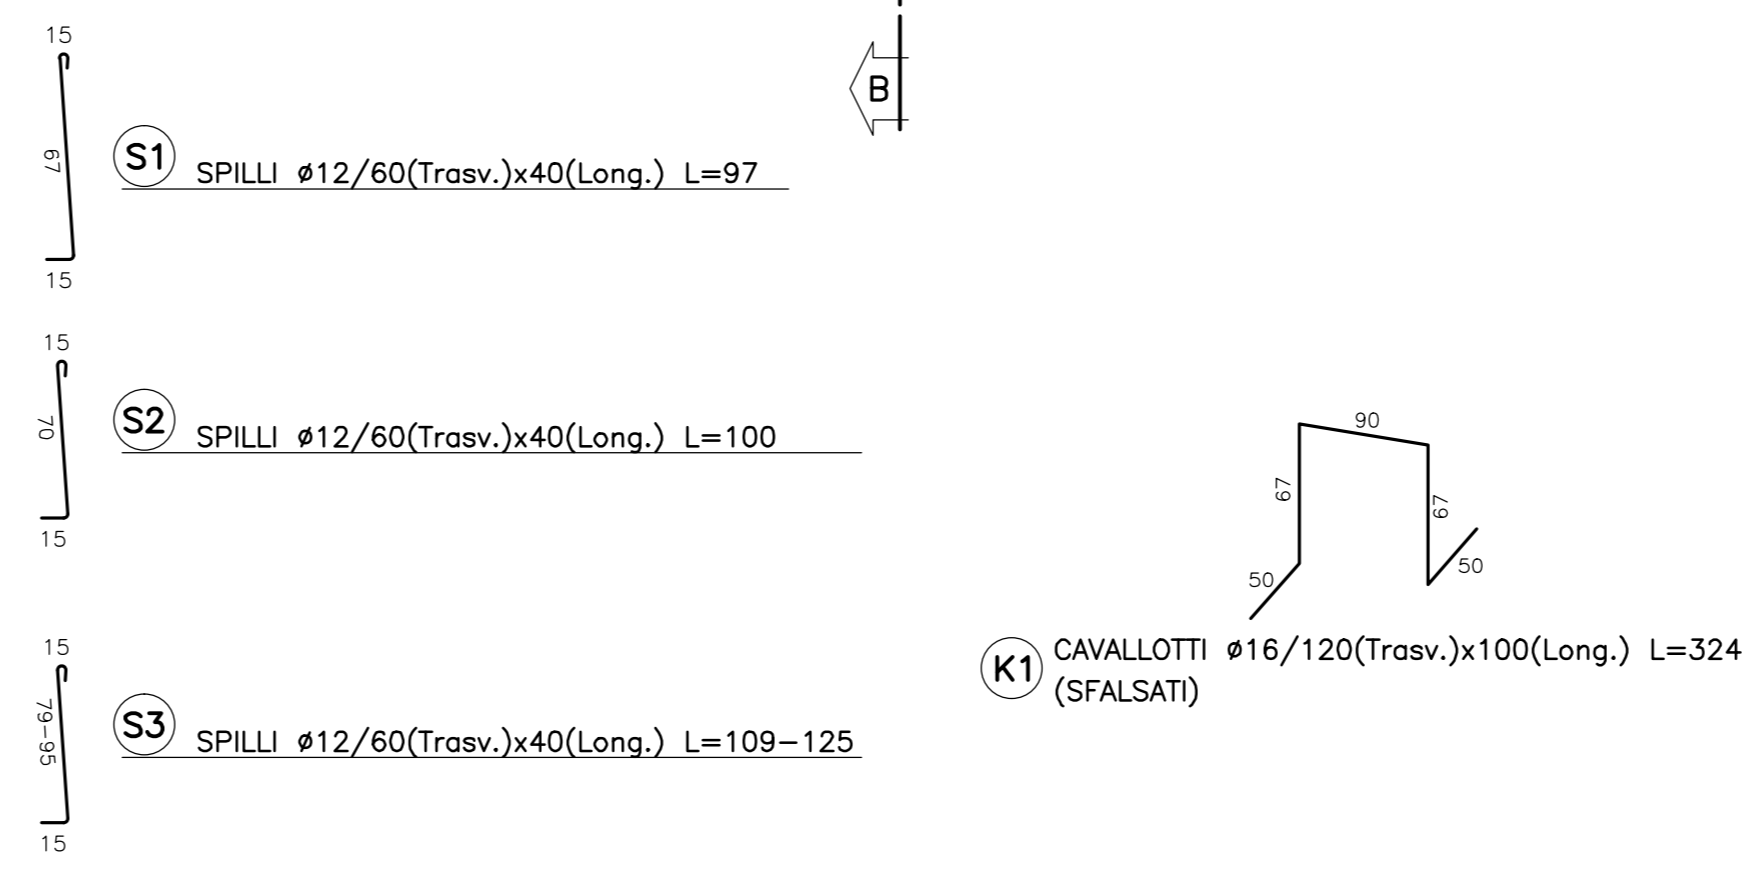





**SEZIONE A-A**  
SCALA 1:50

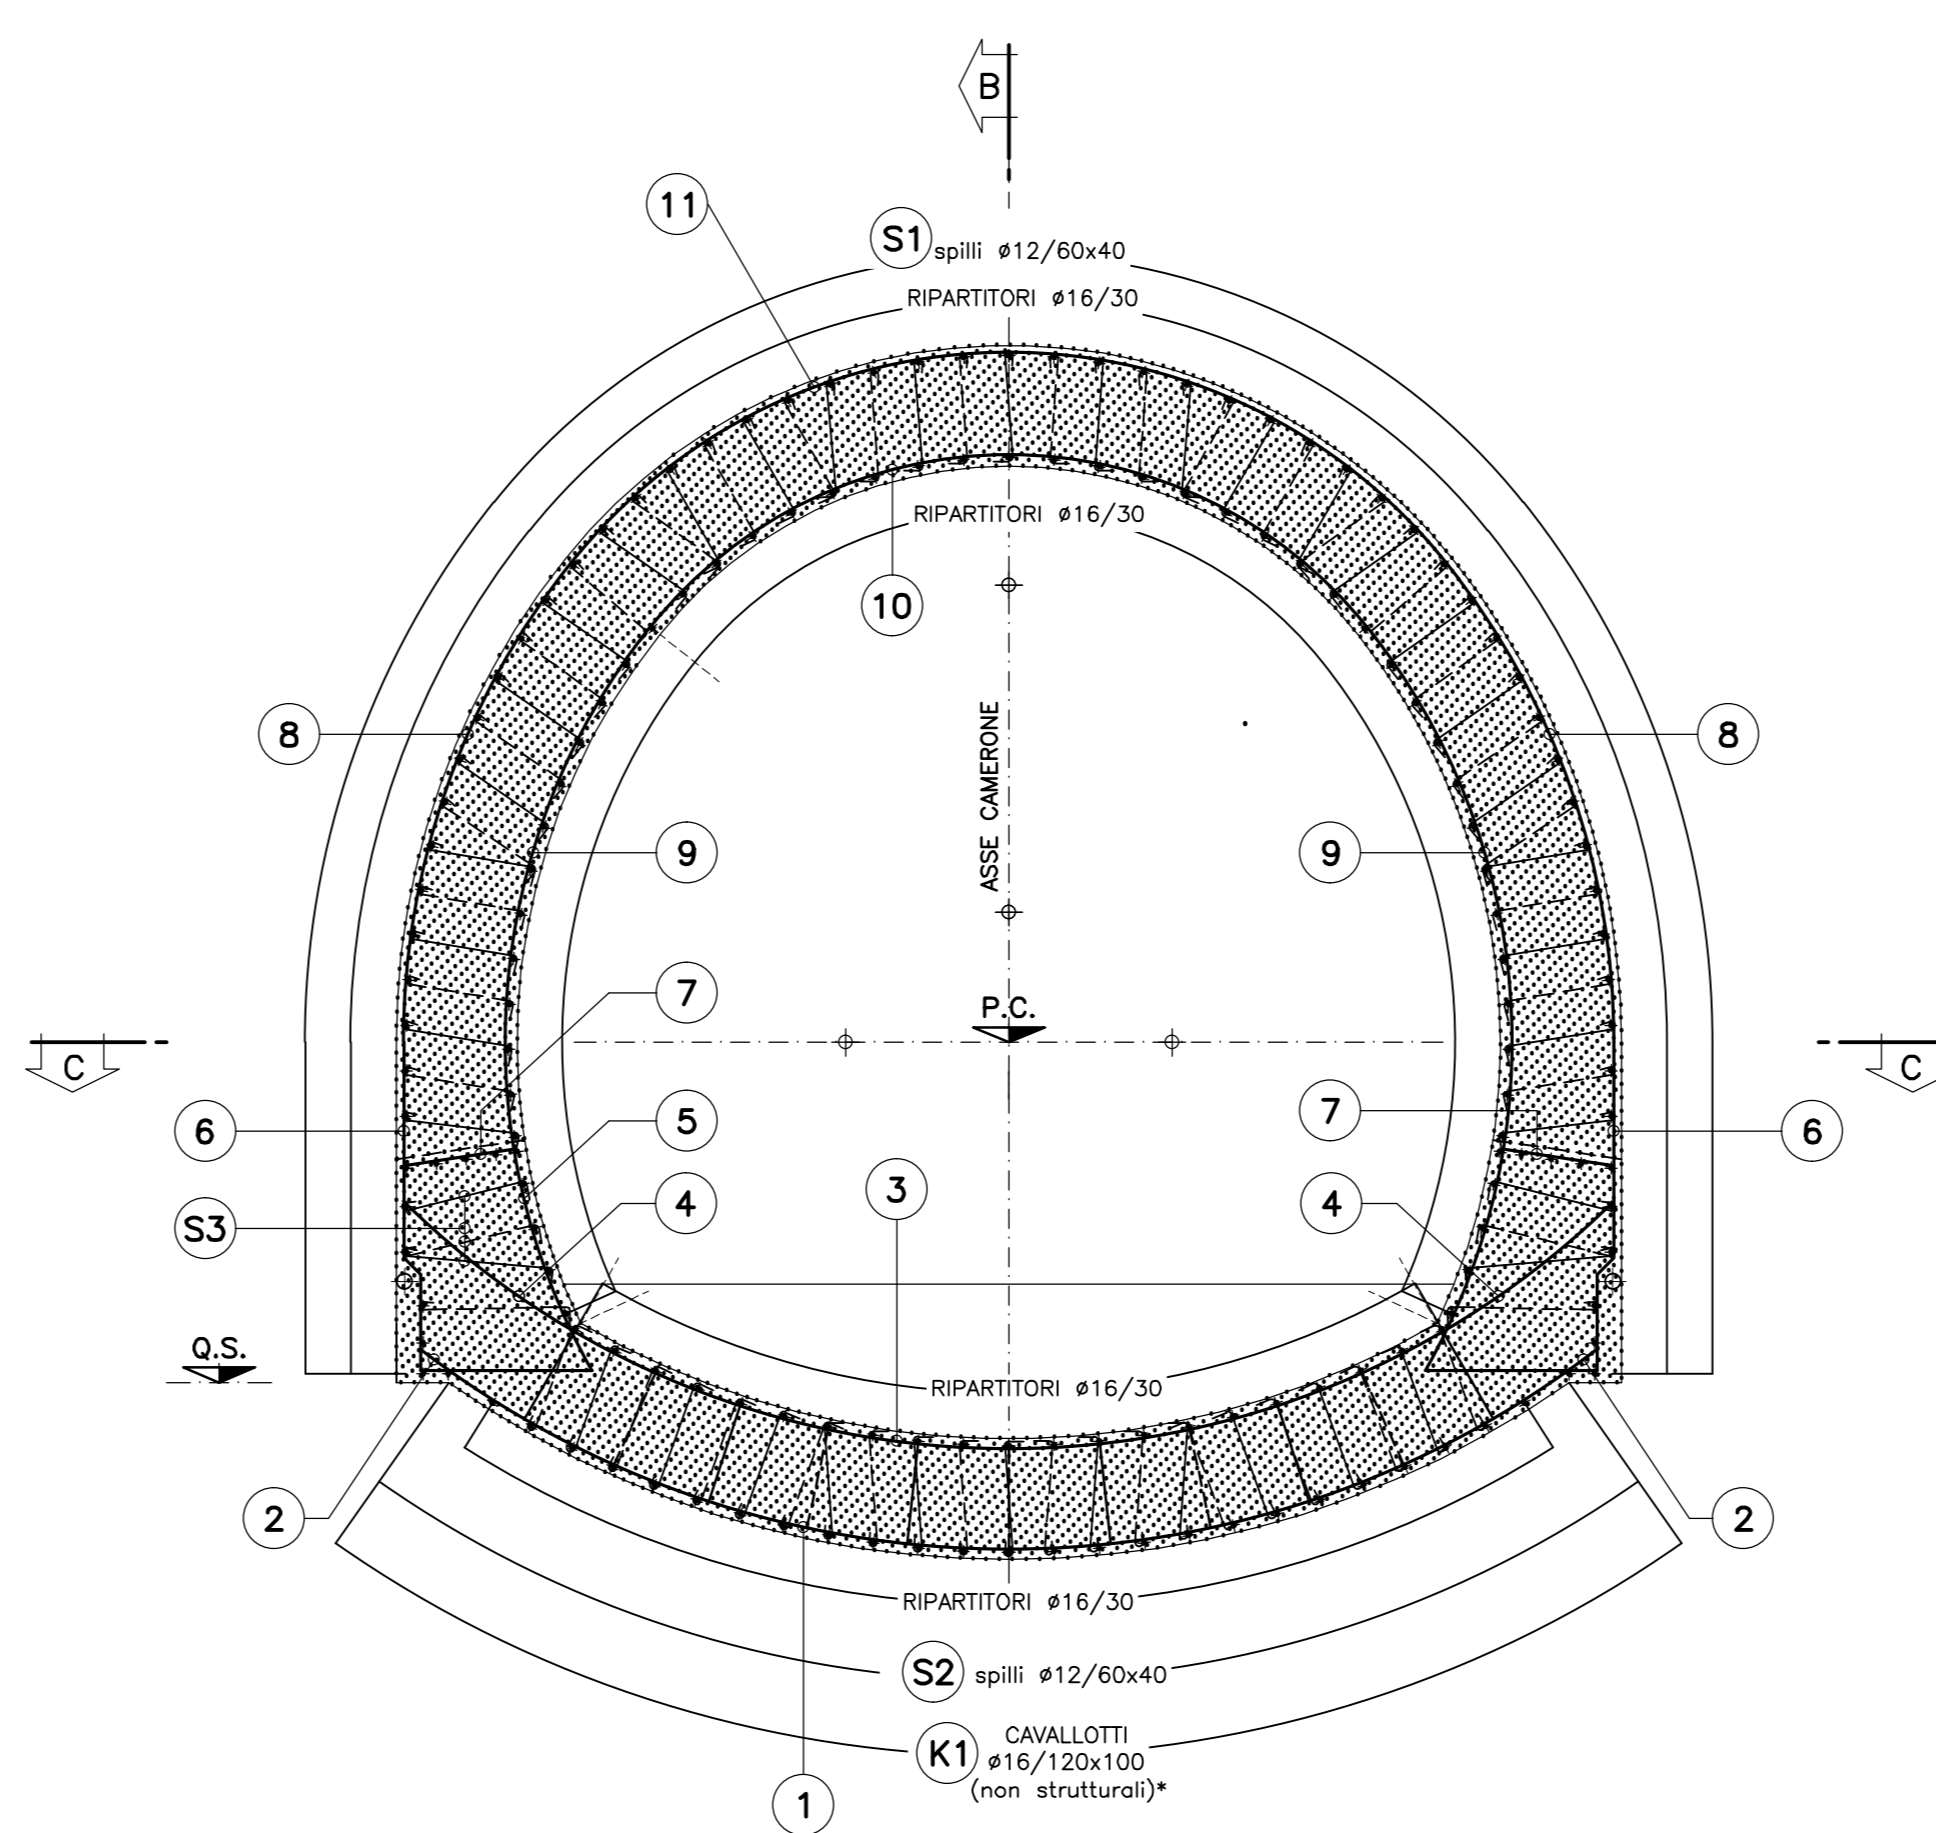

**SEZIONE C-C**  
SCALA 1:50  
PIANTA

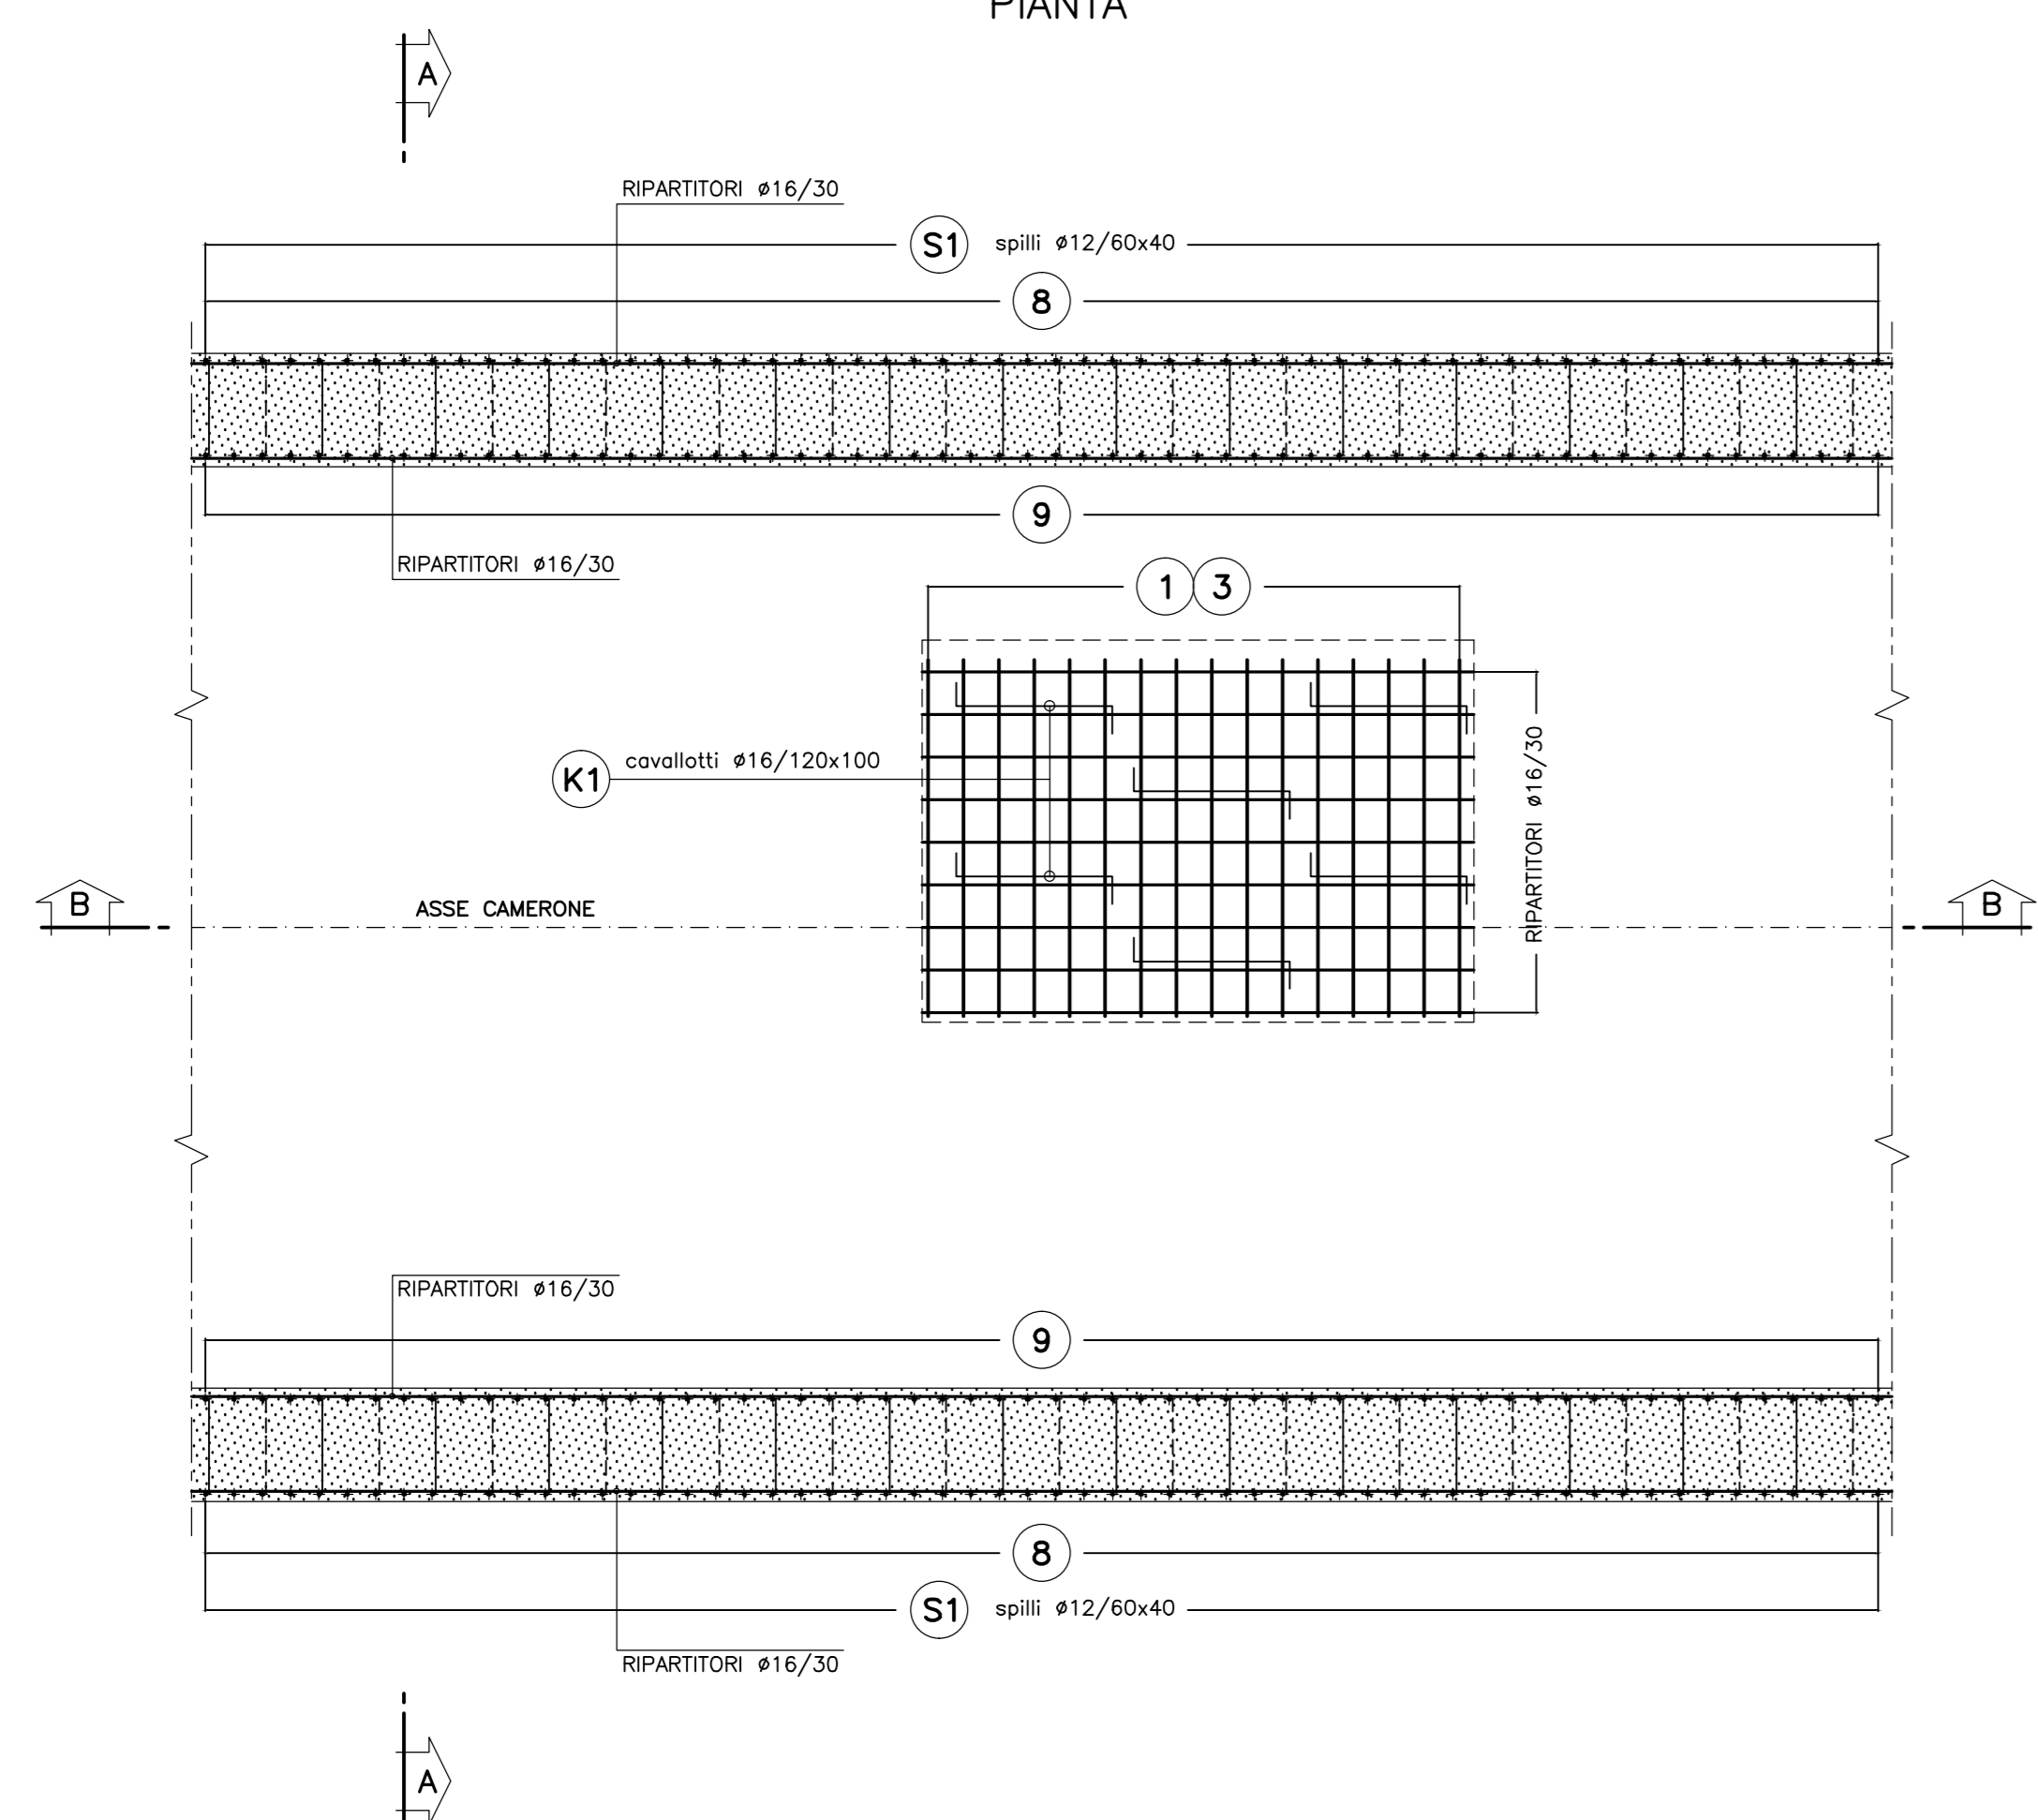

**ESPLOSO**

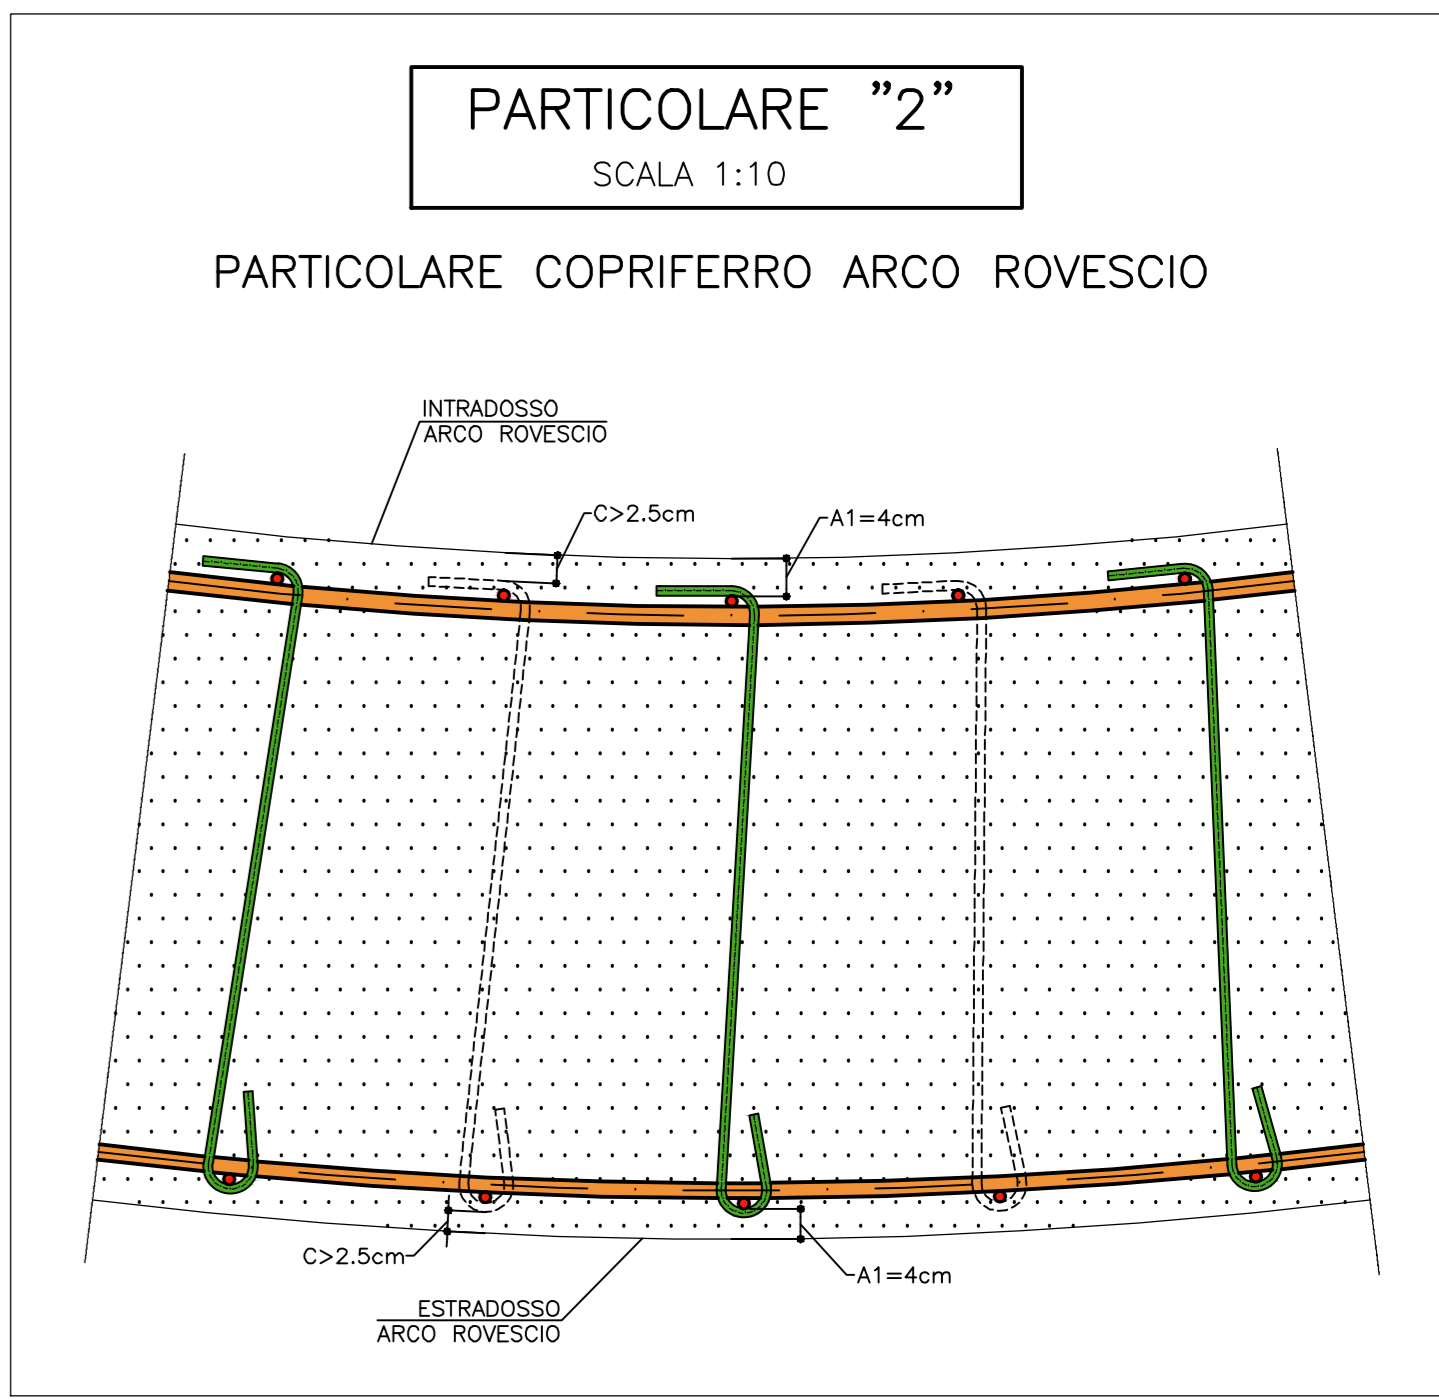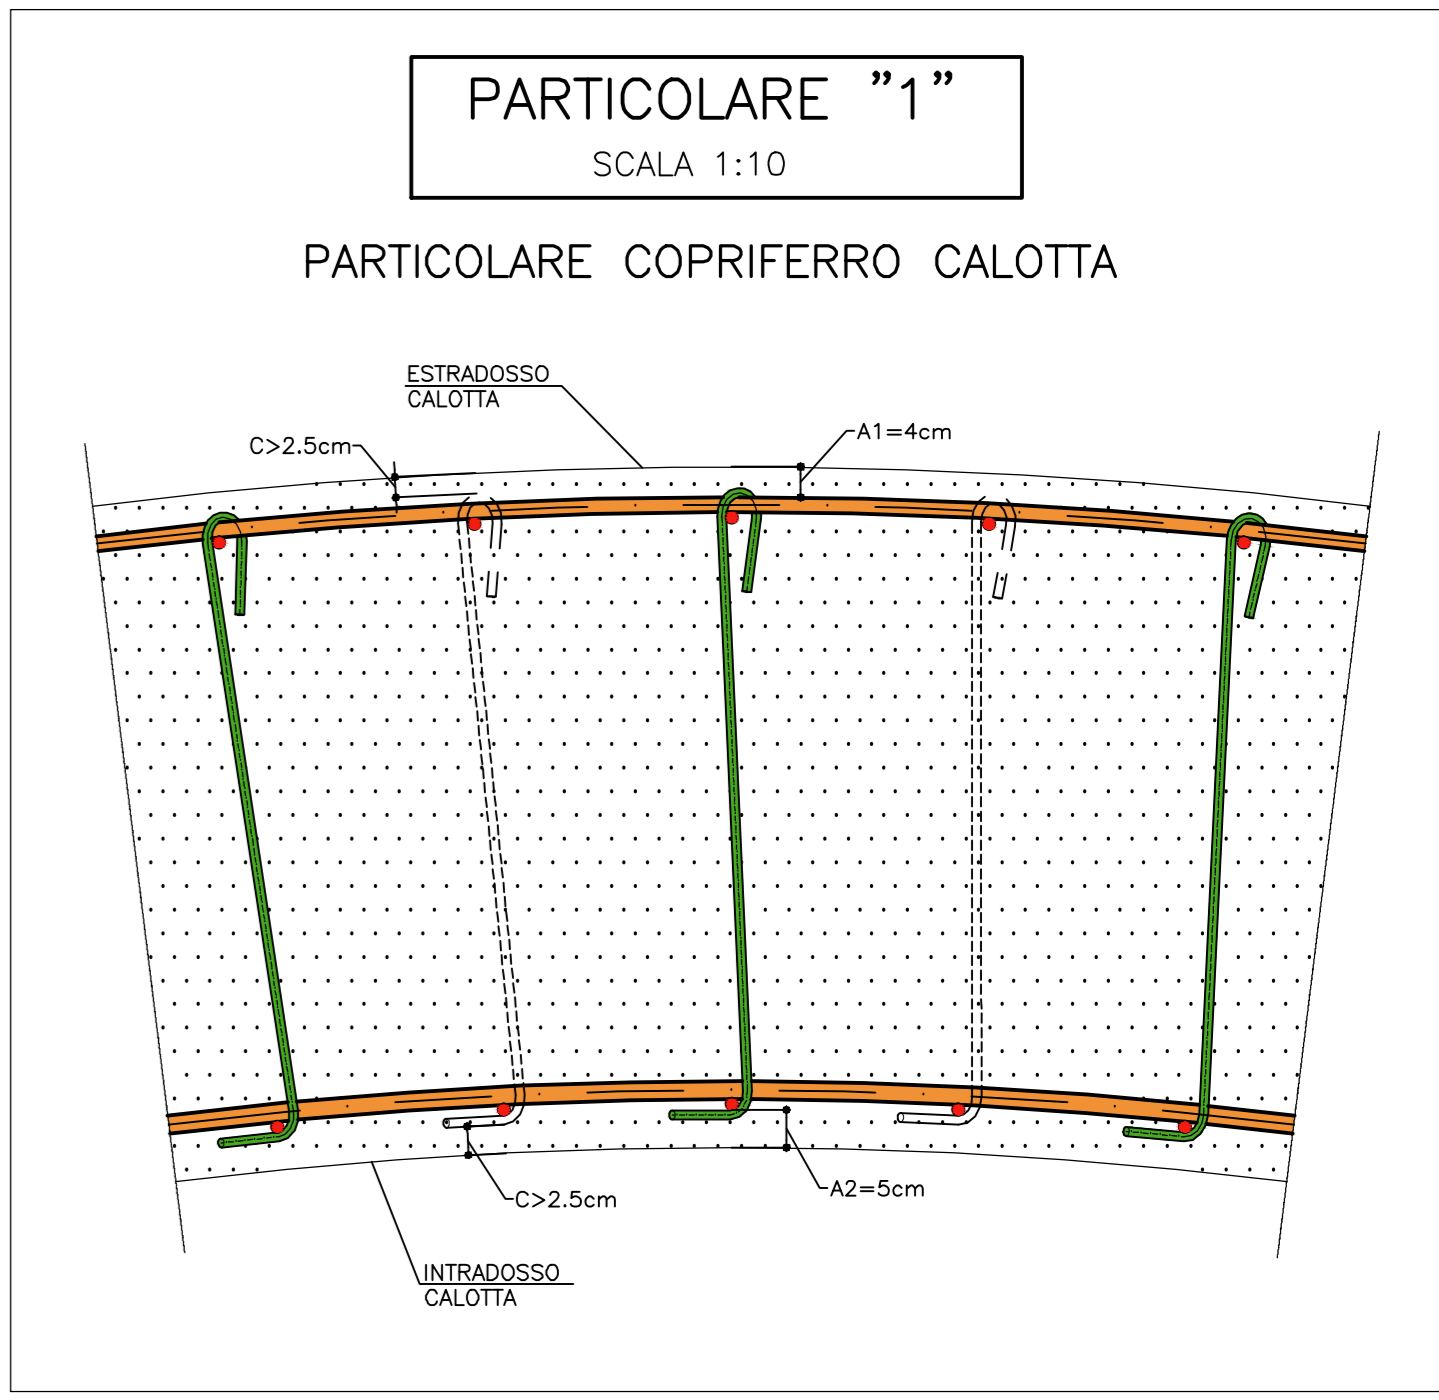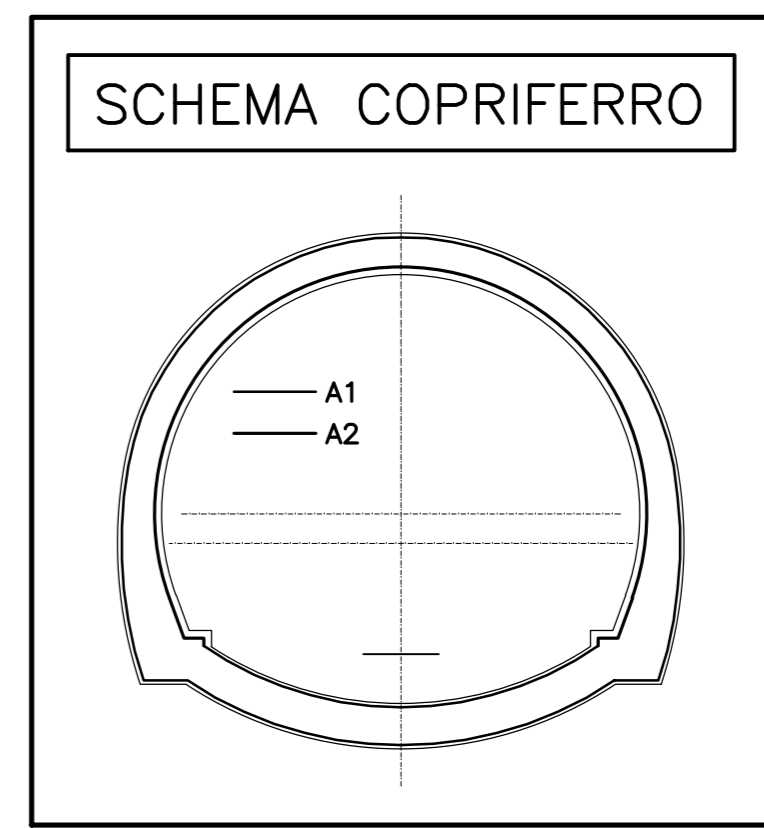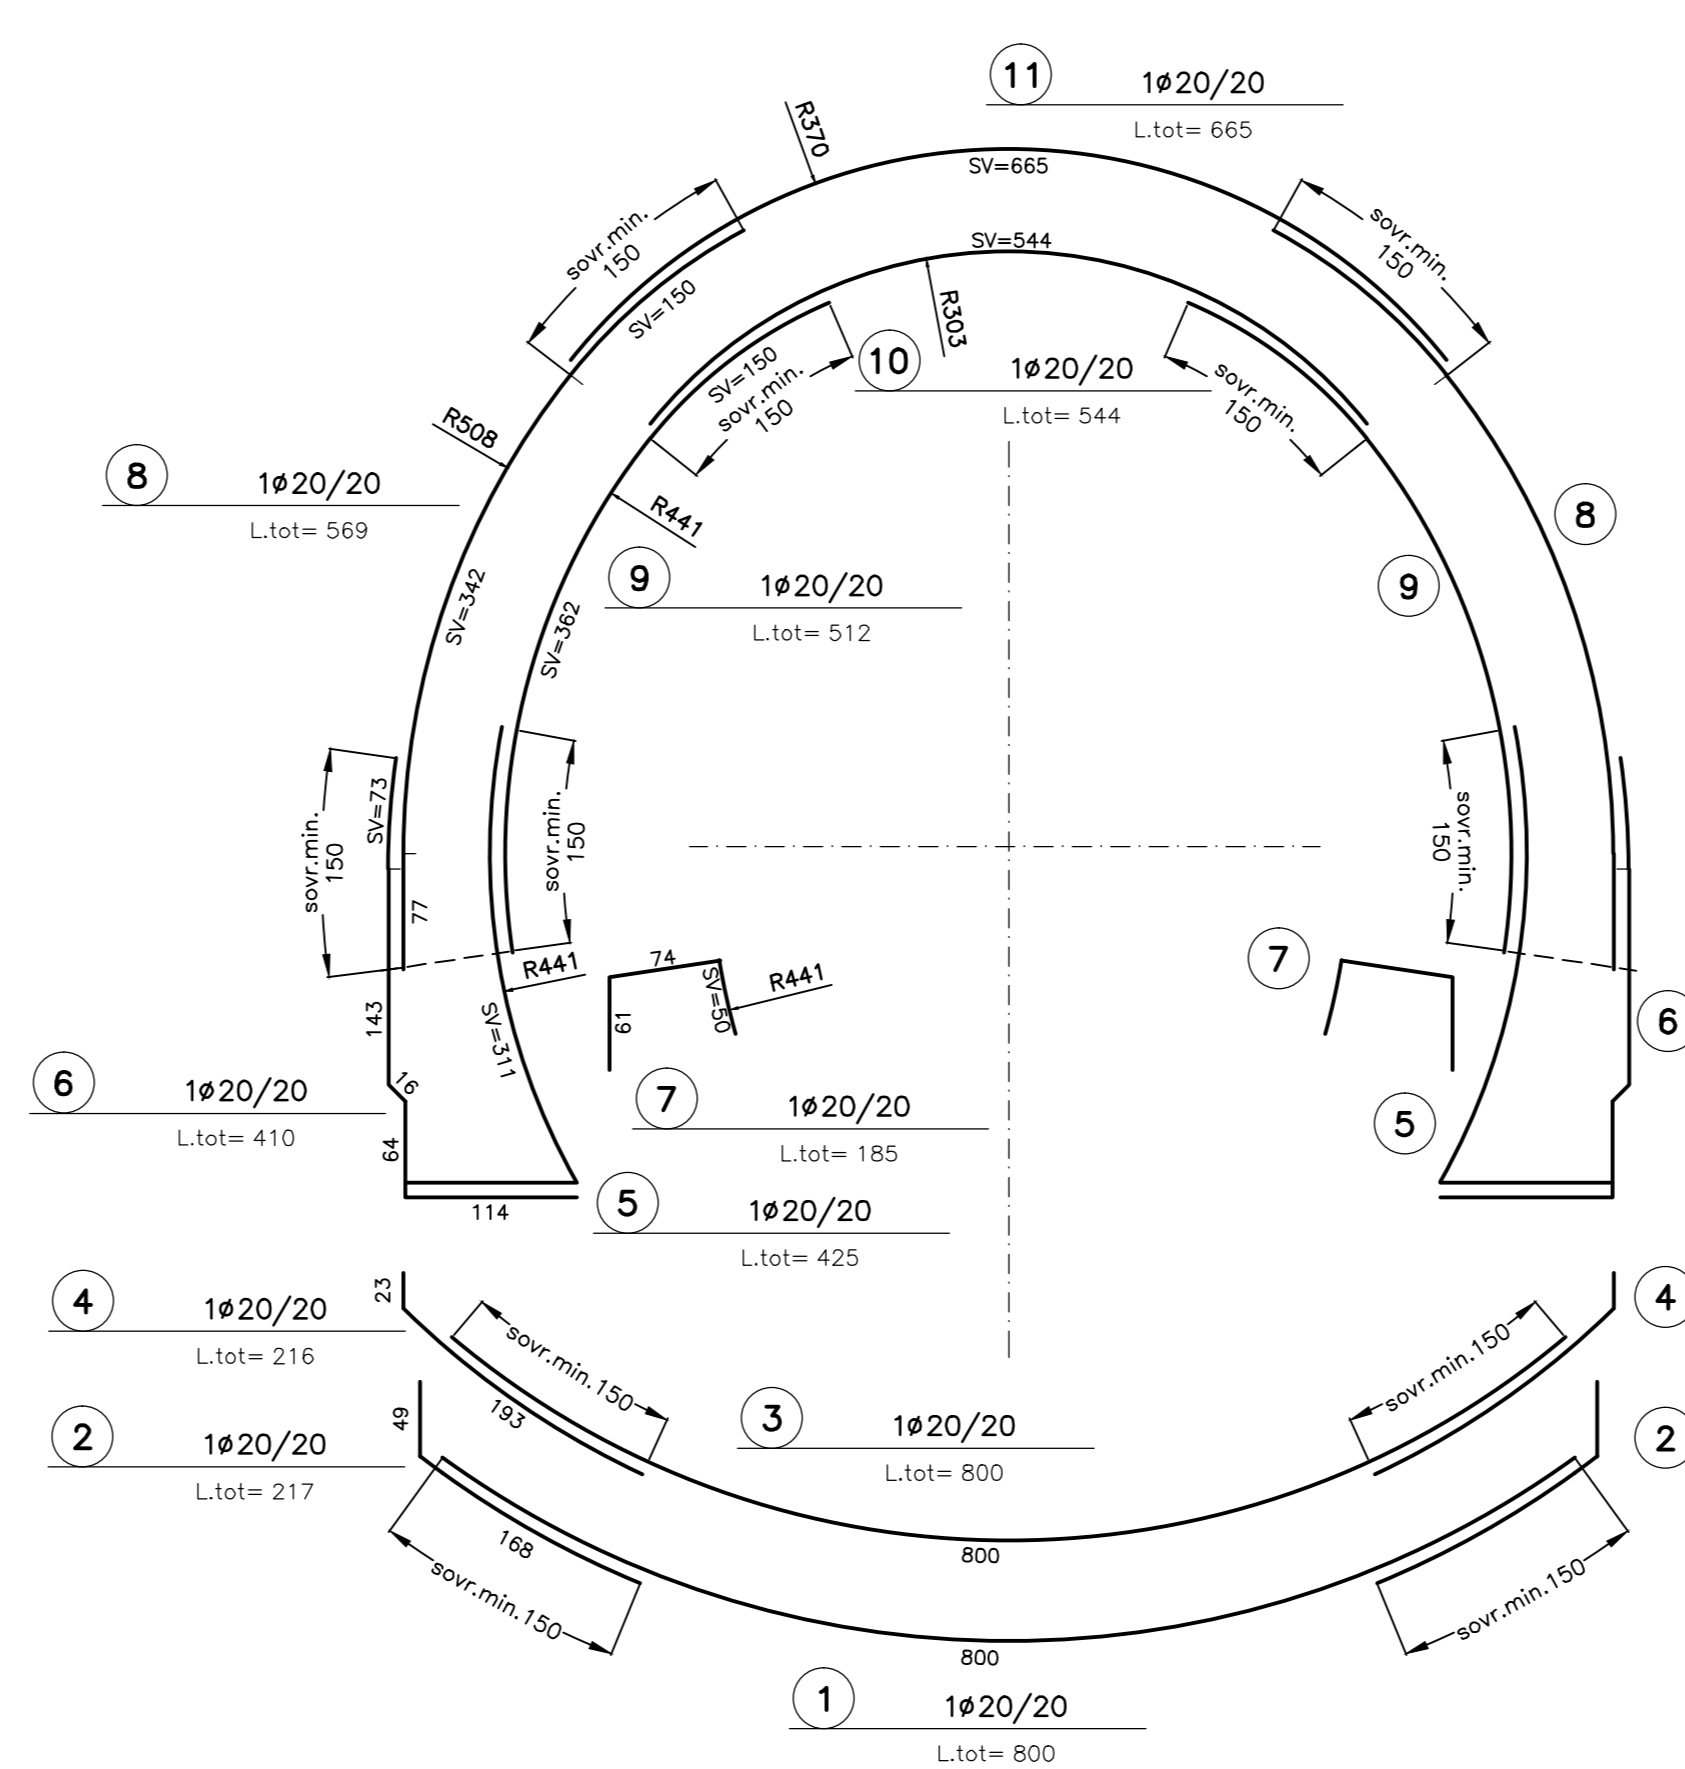

**TABELLA MATERIALI**

ACCIAIO ARMATURE	B450C
COPRIFERRO	(vedi schema)
<b>NOTA:</b> - PER TUTTO QUANTO NON INDICATO SI FACCIÀ RIFERIMENTO AL CAPITOLATO OPERE CIVILI	
- ELABORATO DI RIFERIMENTO: "OPERE FUORI LINEA-MABILITA'-CARATTERISTICHE DEI MATERIALI E NOTE" (cod.IG51-00-E-CV-TT-OC0000-001)	
- PER TUTTI I DETTAGLI D'IMPERMEABILIZZAZIONE SI VEDA L'ELABORATO RELATIVO	

**LEGENDA**

- P.C.	PIANO DEI CENTRI
- Q.P.	QUOTA PROGETTO
- P.I.M.	PIANO IMPOSTA MURETTE

**NOTA**

I CAVALLOTTI NON SONO DA CONSIDERARSI STRUTTURALI E POSSONO ESSERE EVENTUALMENTE SOSTITUITI CON ELEMENTI ALTERNATIVI

COMMITTENTE: **RFI** RETE FERROVIARIA ITALIANA GRUPPO FERROVIE DELLO STATO ITALIANE

ALTA SORVEGLIANZA: **ITALFERR** GRUPPO FERROVIE DELLO STATO ITALIANE

GENERAL CONTRACTOR: **COCI** Consorzio Costruzioni Integrali Valchi

INFRASTRUTTURE FERROVIARIE STRATEGICHE DEFINITE DALLA LEGGE OBIETTIVO N.443/01  
TRATTA A.V./A.C. TERZO VALICO DEI GIOVI  
PROGETTO ESECUTIVO

Galleria Naturale  
Finestra Castagnola  
Pozzo di ventilazione  
Cunicolo di collegamento - Armatura Sezione corrente

GENERAL CONTRACTOR: **Cociv** Consorzio Cociv  
DIRETTORE LAVORI: \_\_\_\_\_  
SCALA: 1:50

COMMESSA	LOTTO	FASE	ENTE	TIPO DOC.	OPERADISCIPLINA	PROGR.	REV.
IG51	02	E	CV	BB	GN1F0X	003	A

PROGETTAZIONE

Rev.	Descrizione emissione	Redatto	Data	Verificato	Data	Progettista	Data	IL PROGETTISTA
A00	Prima emissione	[Firma]	15/07/2013	[Firma]	15/07/2013	A. Palumbo	19/07/2013	[Firma]

Scale: # pag. 1 / 1  
Nome File: 101-10-CV-108-1017-08-003-003  
CUP: F3H05000000000