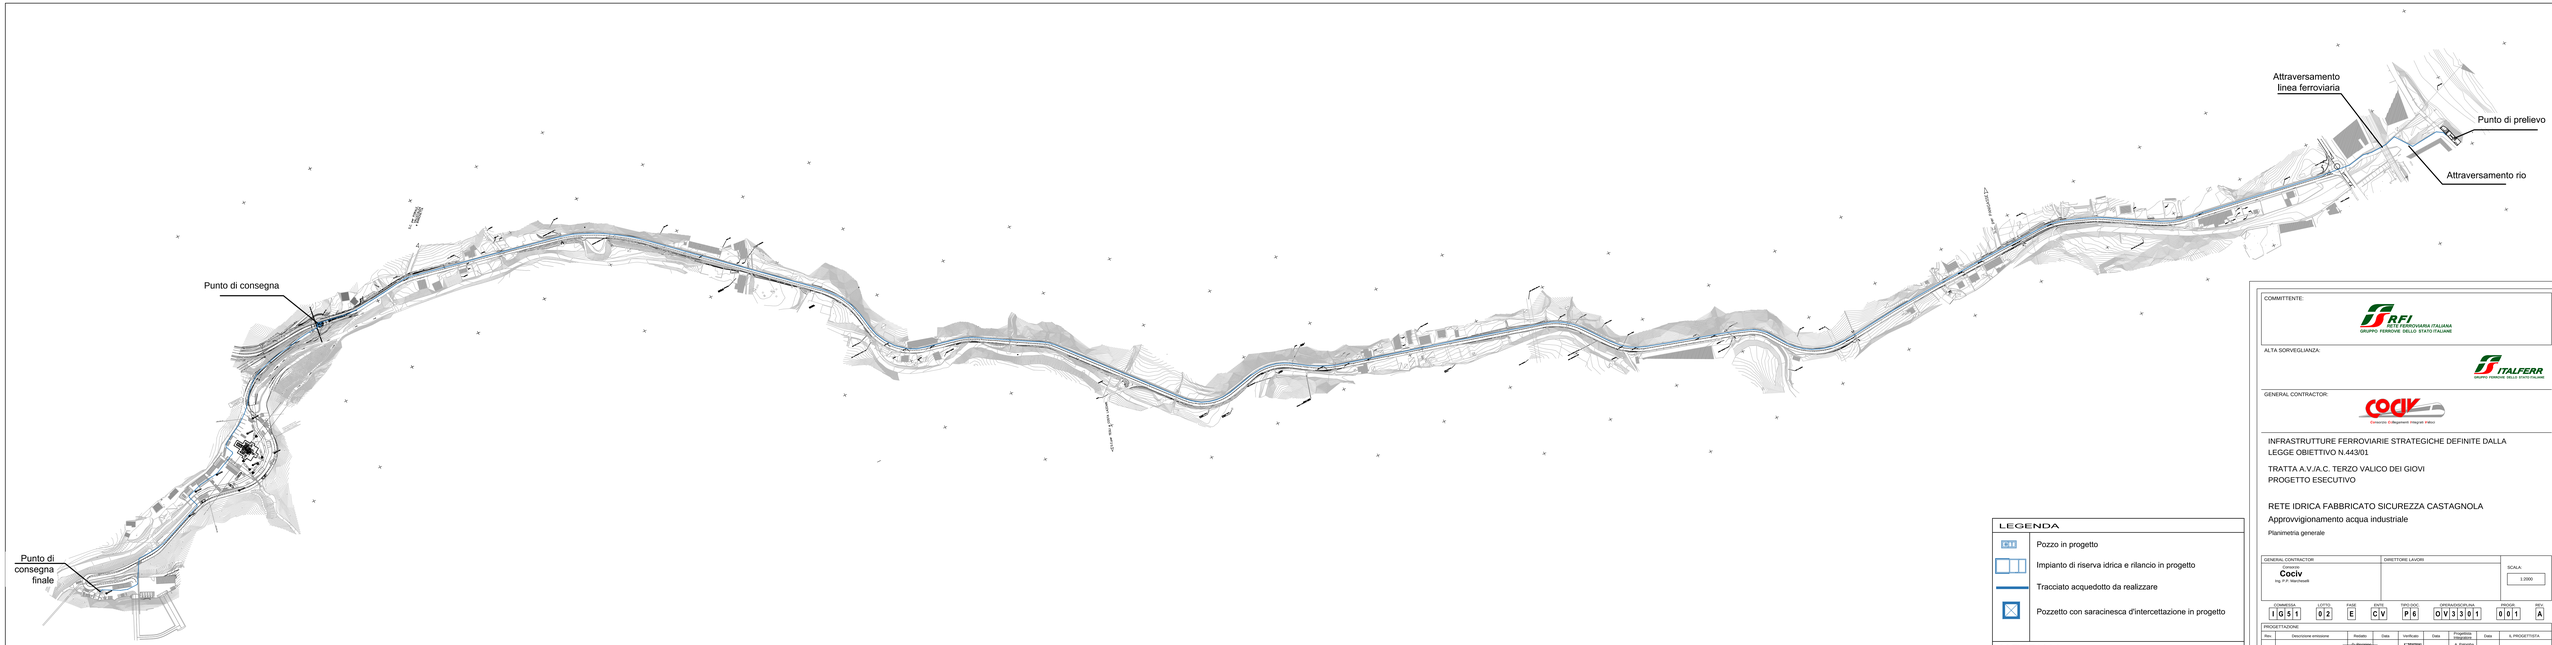

LEGENDA

	Pozzo in progetto
	Impianto di riserva idrica e rilancio in progetto
	Tracciato acquedotto da realizzare
	Pozzetto con saracinesca d'intercettazione in progetto

MATERIALI

- Tubazione acquedotto PeAD Ø200 PN16
- Chiusini in ghisa UNI-EN 124 D 400
- Pozzetti prefabbricati CLS
- Pozzo e vasca d'accumulo e pompaggio in C.A.

COMMITTENTE:

RFI
RETE FERROVIARIA ITALIANA
GRUPPO FERROVIE DELLO STATO ITALIANE

ALTA SORVEGLIANZA:

ITALFERR
GRUPPO FERROVIE DELLO STATO ITALIANE

GENERAL CONTRACTOR:

Consorzio Collegamenti Integrati Valico

INFRASTRUTTURE FERROVIARIE STRATEGICHE DEFINITE DALLA LEGGE OBIETTIVO N.443/01

TRATTA A.V./A.C. TERZO VALICO DEI GIOVI
PROGETTO ESECUTIVO

RETE IDRICA FABBRICATO SICUREZZA CASTAGNOLA

Approvvigionamento acqua industriale

Planimetria generale

GENERAL CONTRACTOR	DIRETTORE LAVORI	SCALA:
Consorzio Cociv Ing. G.P. Marchesetti		1:2000

COMMESSA	LOTTO	FASE	ENTE	TIPO DOC.	OPERA/DISCIPLINA	PROGR.	REV.
IG51	02	E	CV	PG	OV3301	001	A

PROGETTAZIONE								
Rev.	Descrizione emissione	Redatto	Data	Verificato	Data	Progettista Responsabile	Data	IL PROGETTISTA
A00	Prima emissione	G. Rivarolo CONSORZIO COCIV	30/09/2013	T. TEDESCO CONSORZIO COCIV	20/09/2013	G. Palumbo CONSORZIO COCIV	25/07/2014	Dott. Ing. Giovanni Palumbo Ordine degli Ingegneri della Provincia di Genova n. 4629 A

D. Elab.

Nome File: IG51.02.E.CV.PG.OV3301.001.A00
CUP: F81H92000000008

Scala di plot: 1 : 1