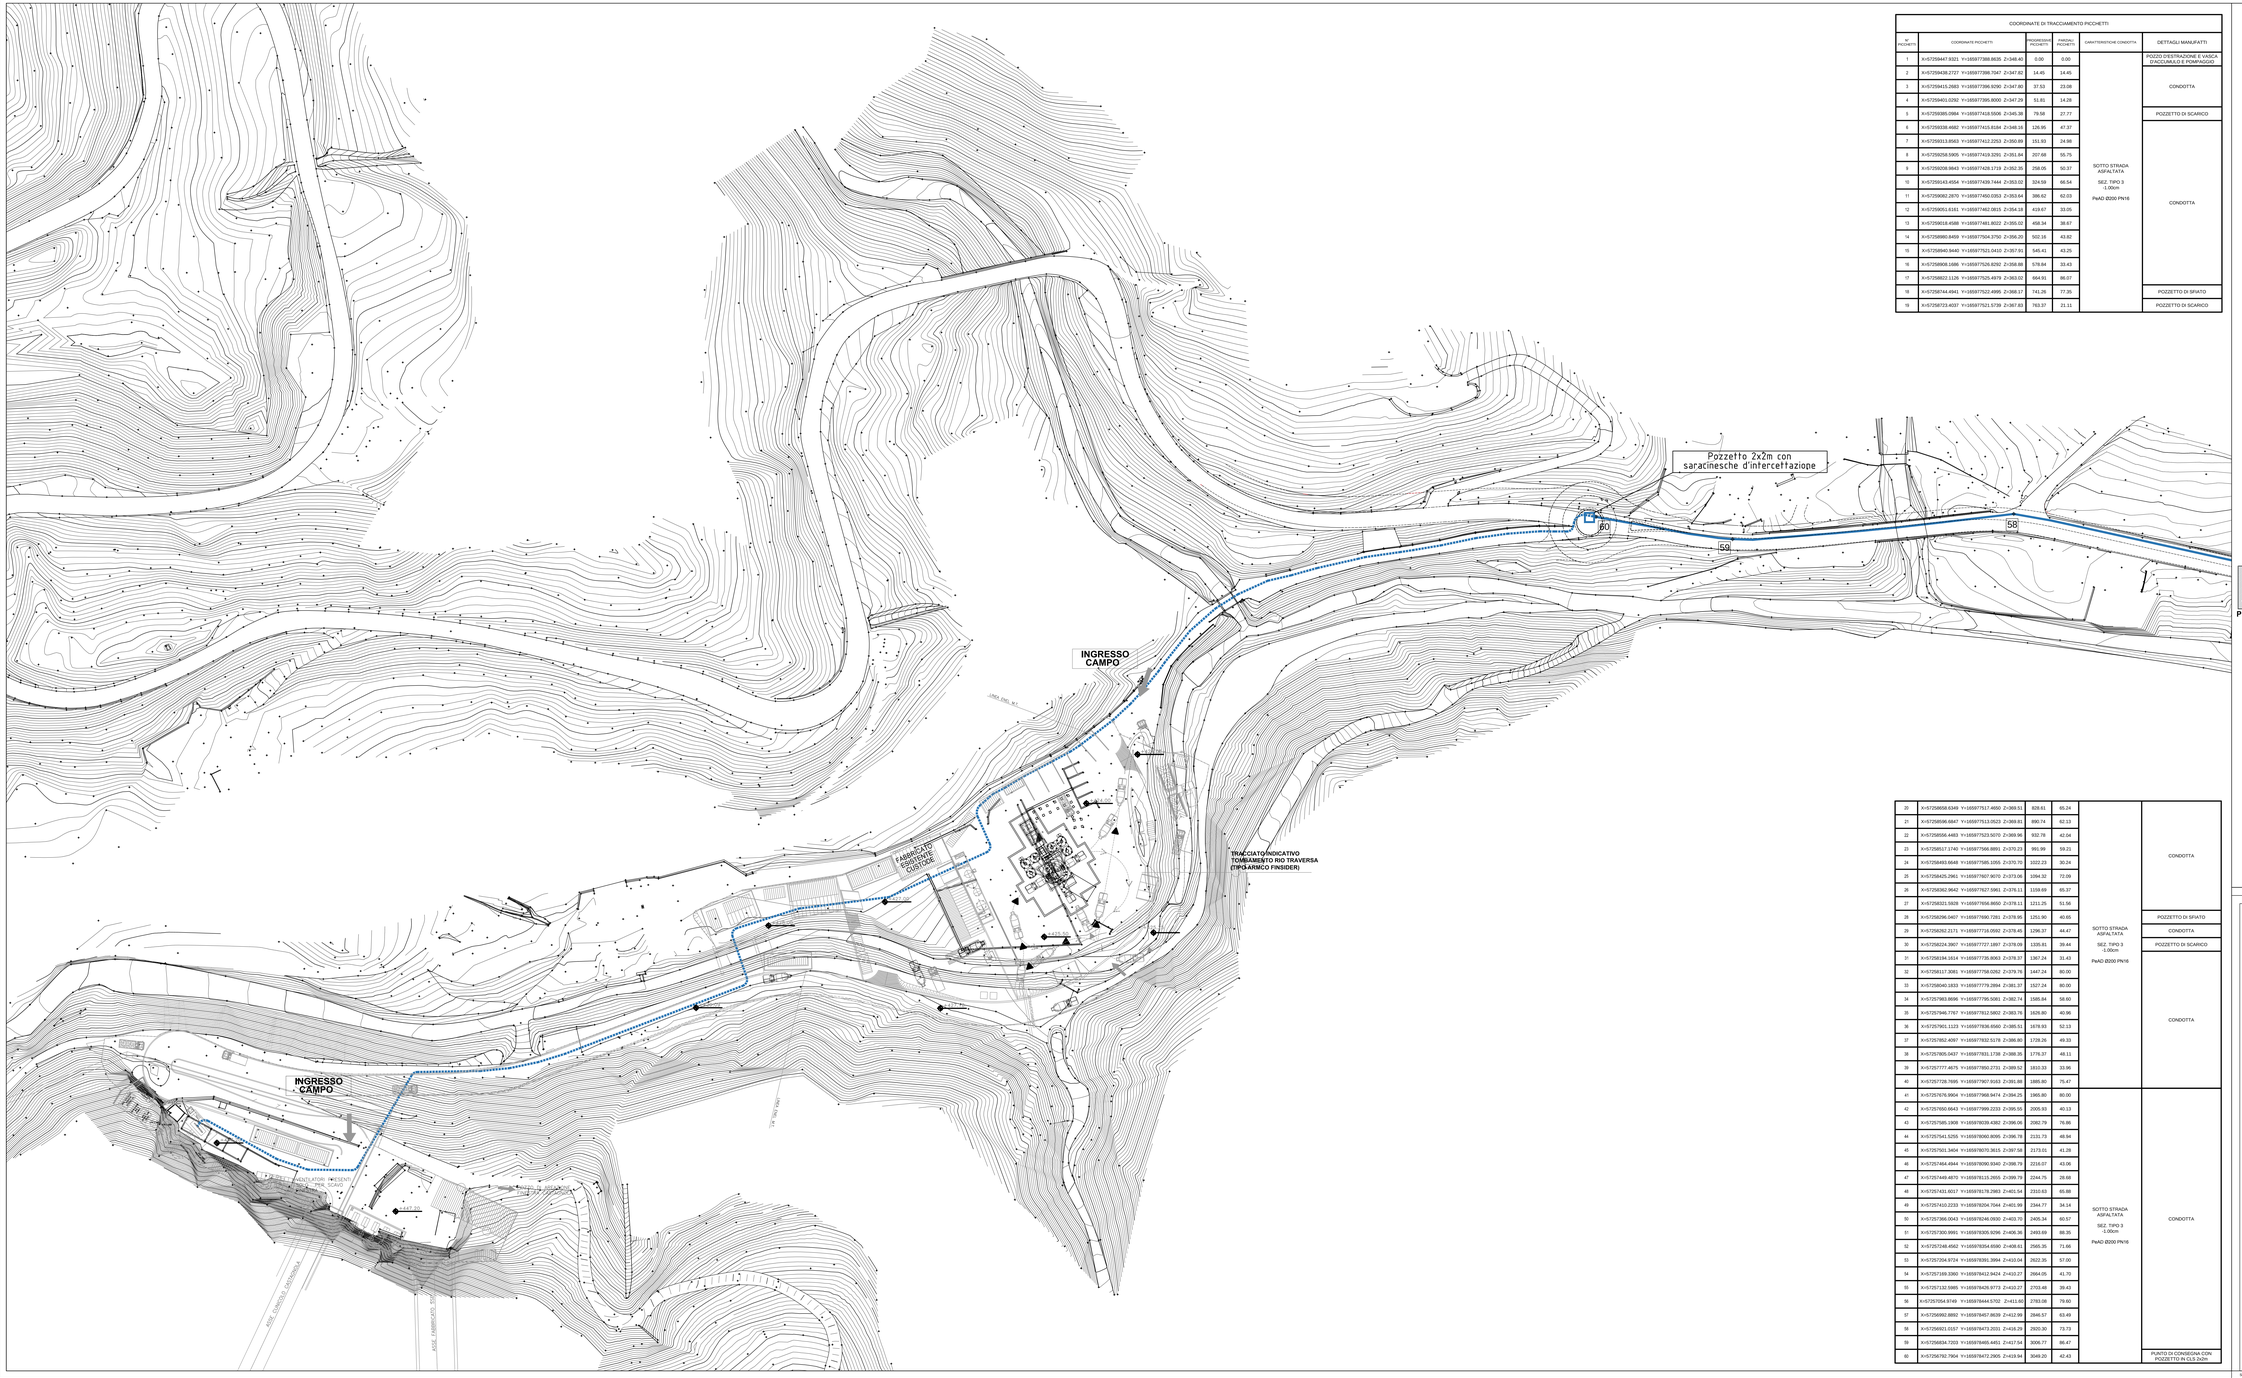
Pozzetto 2x2m con saracinesche d'intercettazione
60
59
58
INGRESSO CAMPO
INGRESSO CAMPO
FABBRICATO SICUREZZA CUSTODE
TRACCIATO INDICATIVO TOMBAMENTO RIO TRAVERSA (TIPO ARMCO FINSIDER)
LINEA ENEL M.T.
ASFALTO
ASFALTO
ASFALTO