




SEZIONE AA'
scala 1:25

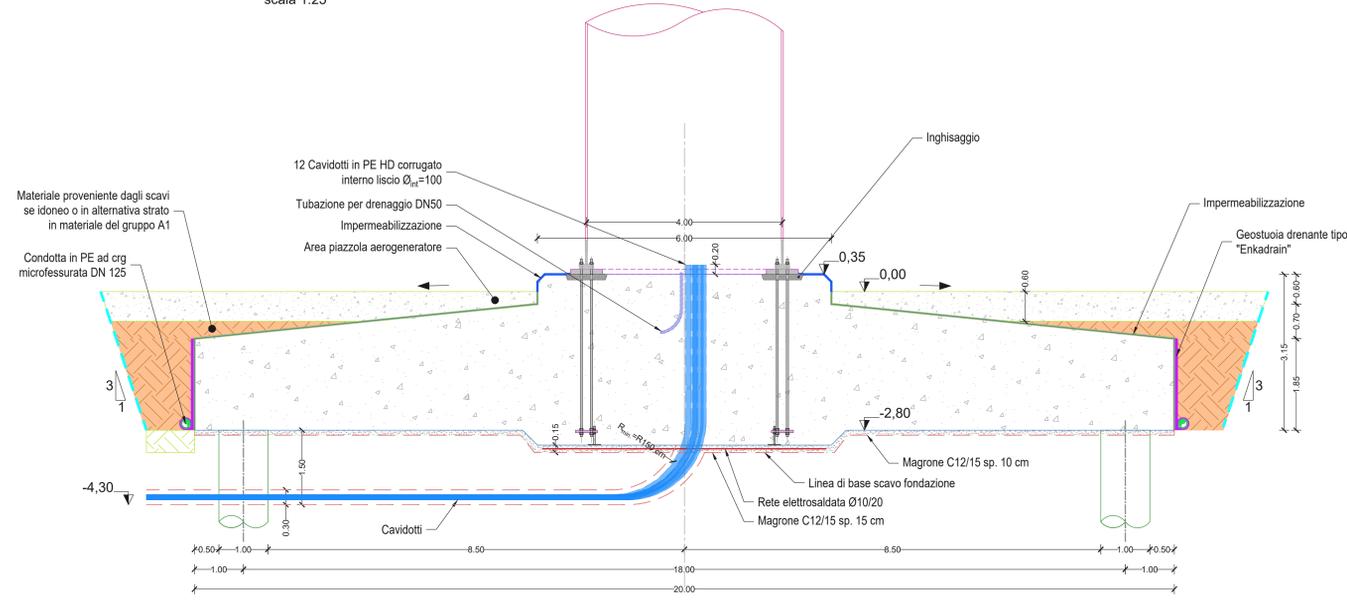


SEZIONE BB'
scala 1:25

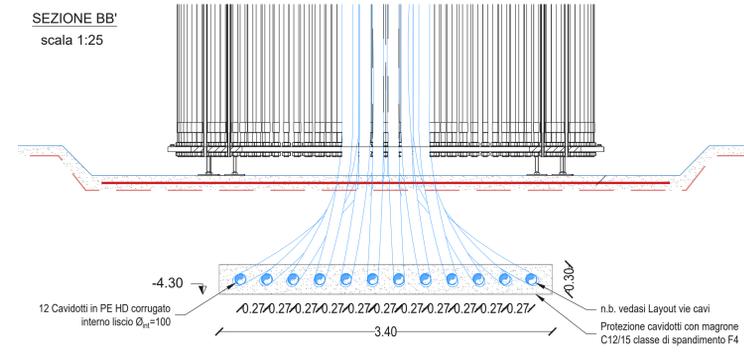

VISTA ASSONOMETRICA

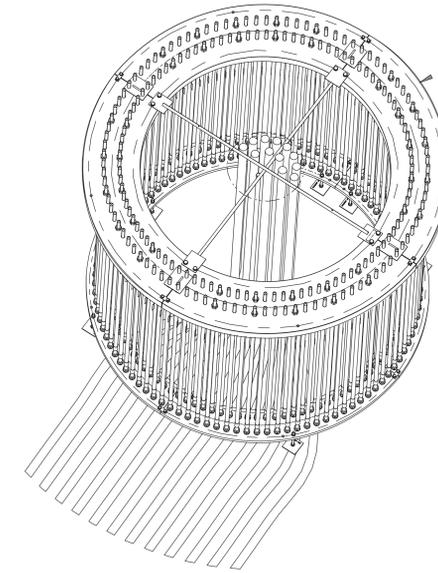


PIANTA ZONA USCITA CAVIDOTTO CENTRO FONDAZIONE
scala 1:10

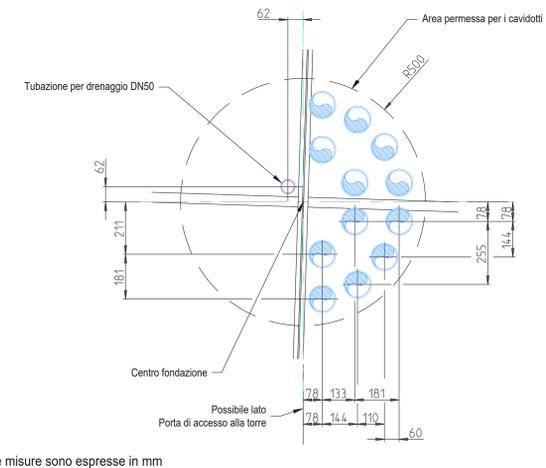

Legenda impermeabilizzazioni

	Bolacca cementizia tipo Penetrone	410 mq
	Impermeabilizzante cementizio bicomponente elastico tipo BASF MasterSeal 550	18 mq



PIANTA
scala 1:25

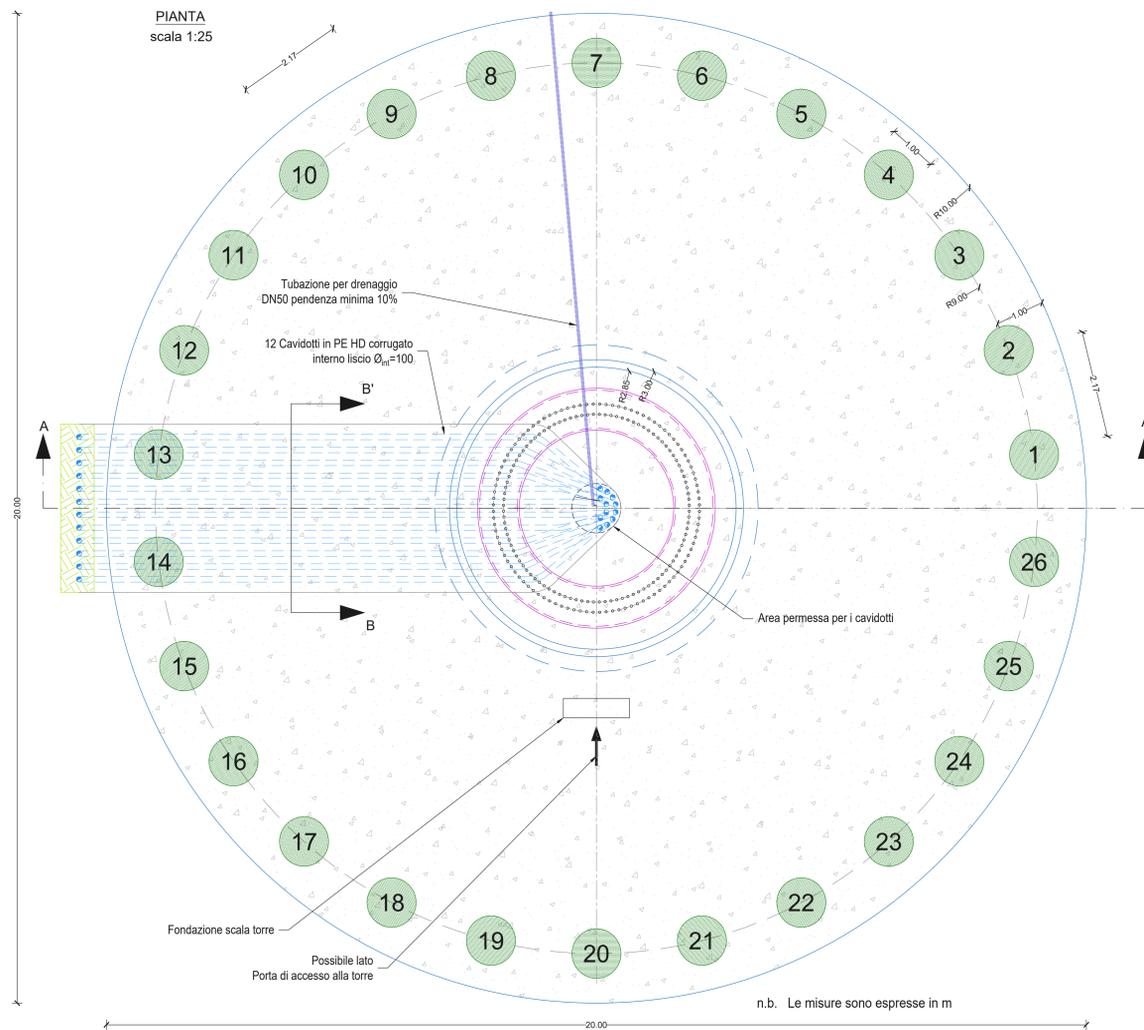


n.b. Le misure sono espresse in mm

"PARCO EOLICO SENNORI (SS)"		COMITENTE		PROGETTAZIONE	
Progetto per la realizzazione di un parco eolico con potenza pari a 42 MW sito nel Comune di Sennori (SS) con opere di connessione alla RTN nel Comune di Tergu (SS)		Edison Rinnovabili S.p.A.		HE	
TITOLO ELABORATO		SCALA	Varie	DATA	14/10/2014
FONDAZIONE AEROGENERATORE 1/2		COMMESSA	SVIL-1000190562	REVISIONE	01
		CODIFICA DOCUMENTO	SEN-PD-D-28_00	VERIFICATO	
		APPROVATO			
REV.	DESCRIZIONE	DATA	RESTATO	VERIFICATO	APPROVATO
1					


Questo disegno non può essere riprodotto, né utilizzato altrove, né ceduto a terzi in tutto o in parte senza il consenso scritto degli autori.

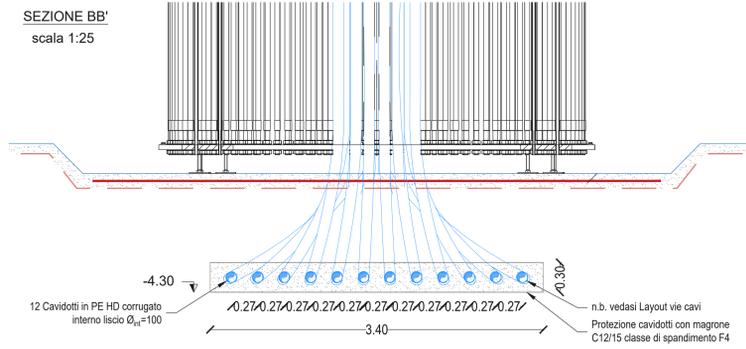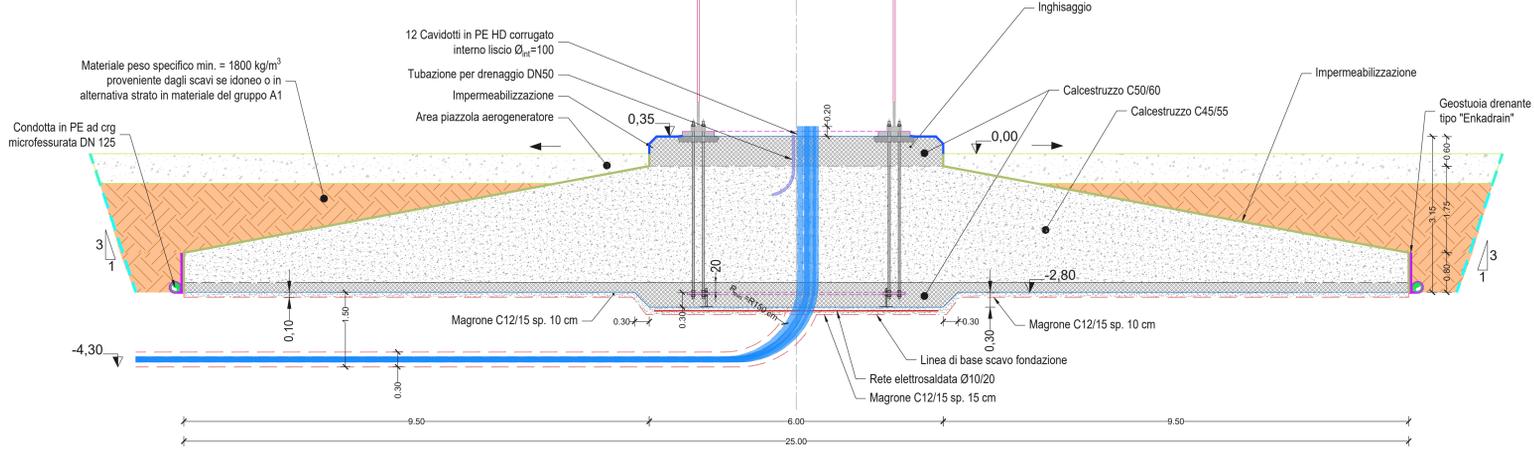

VISTA ASSONOMETRICA

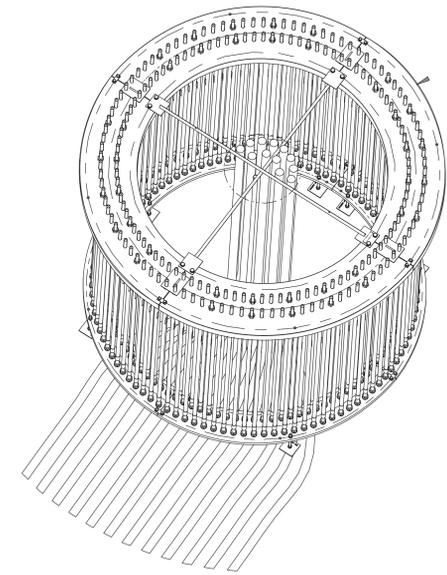


PIANTA ZONA USCITA CAVIDOTTO CENTRO FONDAZIONE
scala 1:10

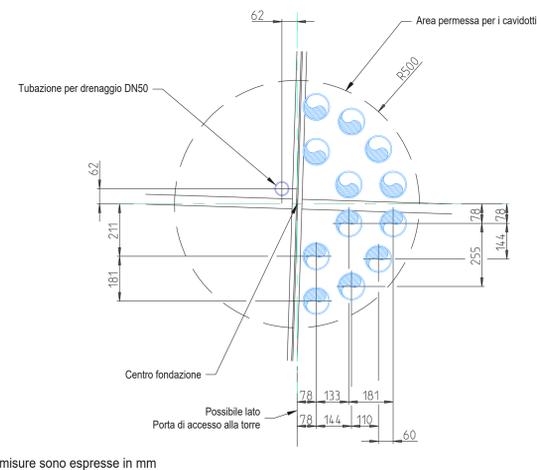

n.b. Le misure sono espresse in mm

PIANTA
scala 1:25

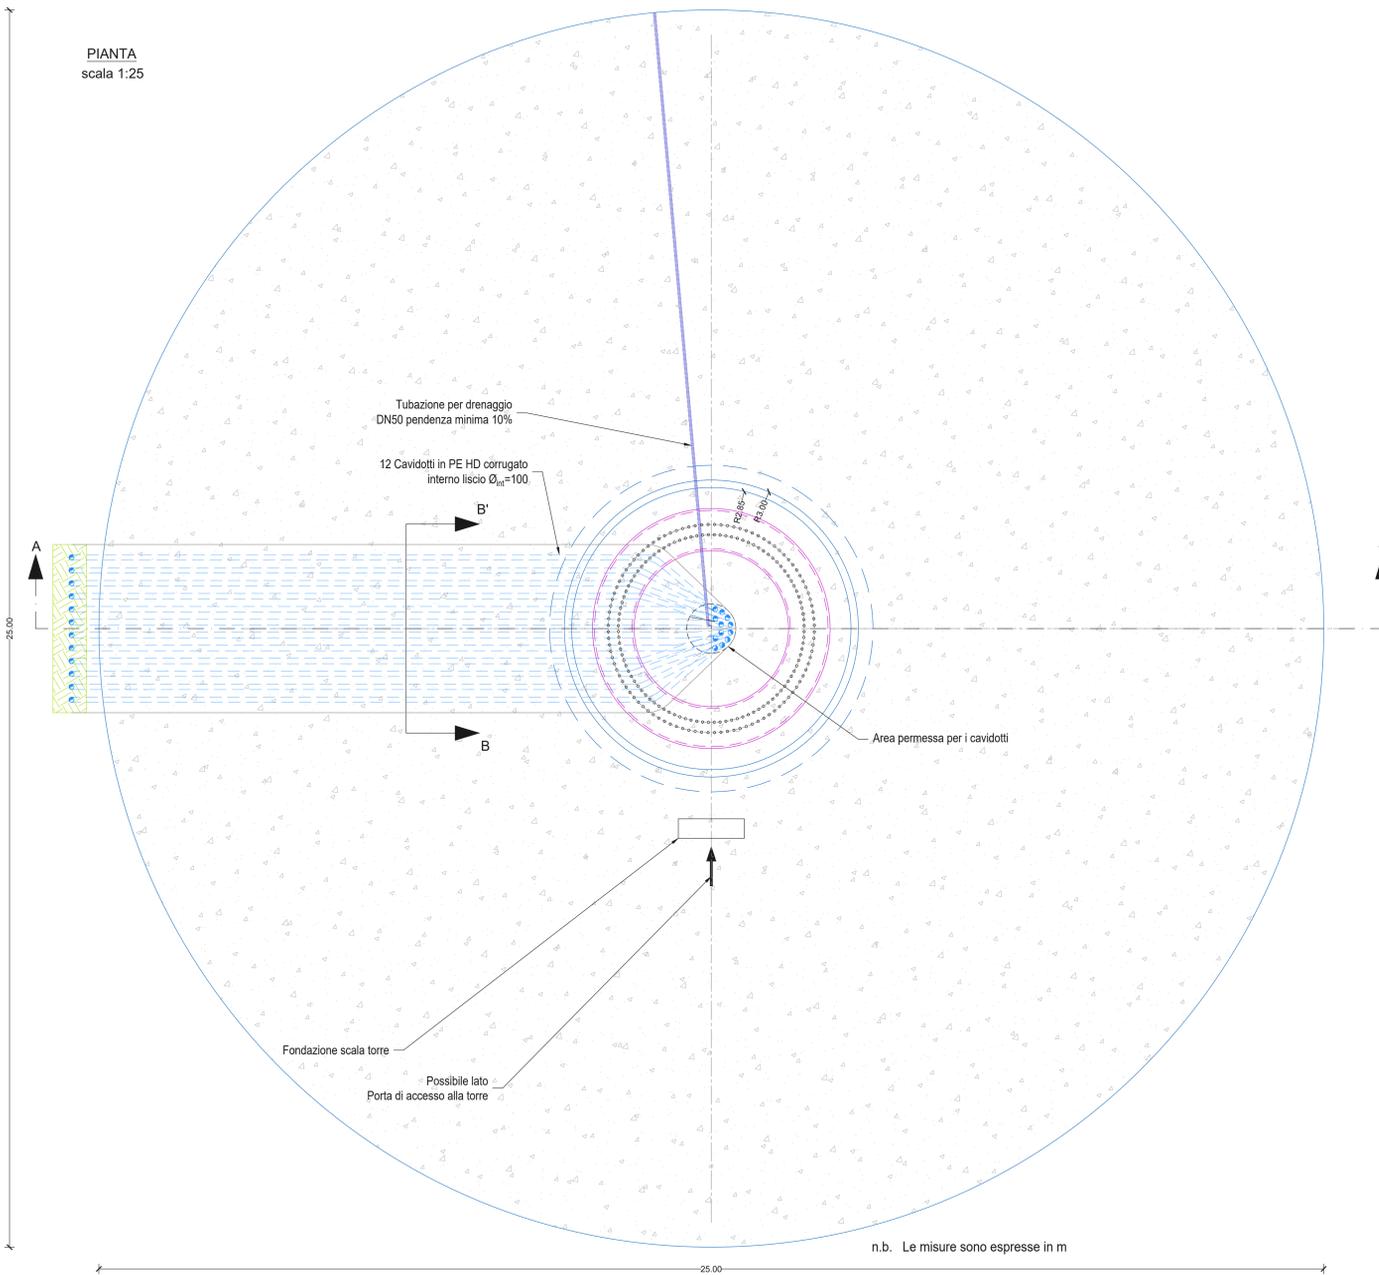

n.b. Le misure sono espresse in m

"PARCO EOLICO SENNORI (SS)"	
Progetto per la realizzazione di un parco eolico con potenza pari a 42 MW sito nel Comune di Sennori (SS) con opere di connessione alla RTN nel Comune di Tergu (SS)	
<p>COMITENTE: EDISON Edison Rinnovabili S.p.A.</p>	
<p>PROGETTAZIONE: HE Edison Rinnovabili S.p.A.</p>	
<p>TITOLO ELABORATO: FONDAZIONE AEROGENERATORE 2/2</p>	
<p>COMMESSA: SVIL-1000190562</p>	
<p>CODIFICA DOCUMENTO: SEN-PD-D-26_00</p>	
<table border="1"> <thead> <tr> <th>REV.</th> <th>DESCRIZIONE</th> <th>DATA</th> <th>REDAZIONE</th> <th>VERIFICAZIONE</th> <th>APPROVAZIONE</th> </tr> </thead> <tbody> <tr><td>4</td><td></td><td></td><td></td><td></td><td></td></tr> <tr><td>3</td><td></td><td></td><td></td><td></td><td></td></tr> <tr><td>2</td><td></td><td></td><td></td><td></td><td></td></tr> <tr><td>1</td><td></td><td></td><td></td><td></td><td></td></tr> <tr><td>0</td><td></td><td></td><td></td><td></td><td></td></tr> </tbody> </table>																REV.	DESCRIZIONE	DATA	REDAZIONE	VERIFICAZIONE	APPROVAZIONE	4						3						2						1						0					
REV.	DESCRIZIONE	DATA	REDAZIONE	VERIFICAZIONE	APPROVAZIONE	
4	
3	
2	
1	
0	
<p>Questo disegno non può essere riprodotto, né utilizzato altrove, né ceduto a terzi in tutto o in parte senza il consenso scritto degli autori.</p>	