

# "PARCO EOLICO SENNORI (SS)"

Progetto per la realizzazione di un parco eolico con potenza pari a 42 MW sito nel Comune di Sennori (SS) con opere di connessione alla RTN nel Comune di Tergu (SS)



COMMITTENTE

PROGETTAZIONE  
Hydro Engineering s.s.  
di Damiano e Mariano Galbo  
via Rossati, 39  
91011 Alcamo (TP) Italy



TITOLO ELABORATO

SEZIONI STRADALI ASSE  
SEN-01

SCALA

1:250

COMMESSA

SVIL- 1000190562

CODIFICA DOCUMENTO

SEN-PD-D30\_00

4					
3					
2					
1					
0	PRIMA EMISSIONE	07/2024	FB	DG	MG
REV.	DESCRIZIONE	DATA	REDATTO	VERIFICATO	APPROVATO
1					
2					
Questo disegno non può essere riprodotto, nè utilizzato altrove, nè ceduto a terzi in tutto o in parte senza il consenso scritto degli autori

SCAVI E BONIFICHE	
STERRO	3,929 m <sup>2</sup>
SCOTICO	9,008 m <sup>2</sup>
FOSSO	0,120 m <sup>2</sup>
RILEVATI	
RILEVATO	10,860 m <sup>2</sup>
TERRENO VEGETALE	2,194 m <sup>2</sup>
SOVRASTRUTTURA STRADALE	
CASSONETTO	26,600 m

SEZIONE N.: 1  
 QT. PROGETTO: 380,609  
 DIST.PROG.: 0,000  
 DIST.SUCC.: 15,000

SCALA 1:250

QT.RIF. 352,000

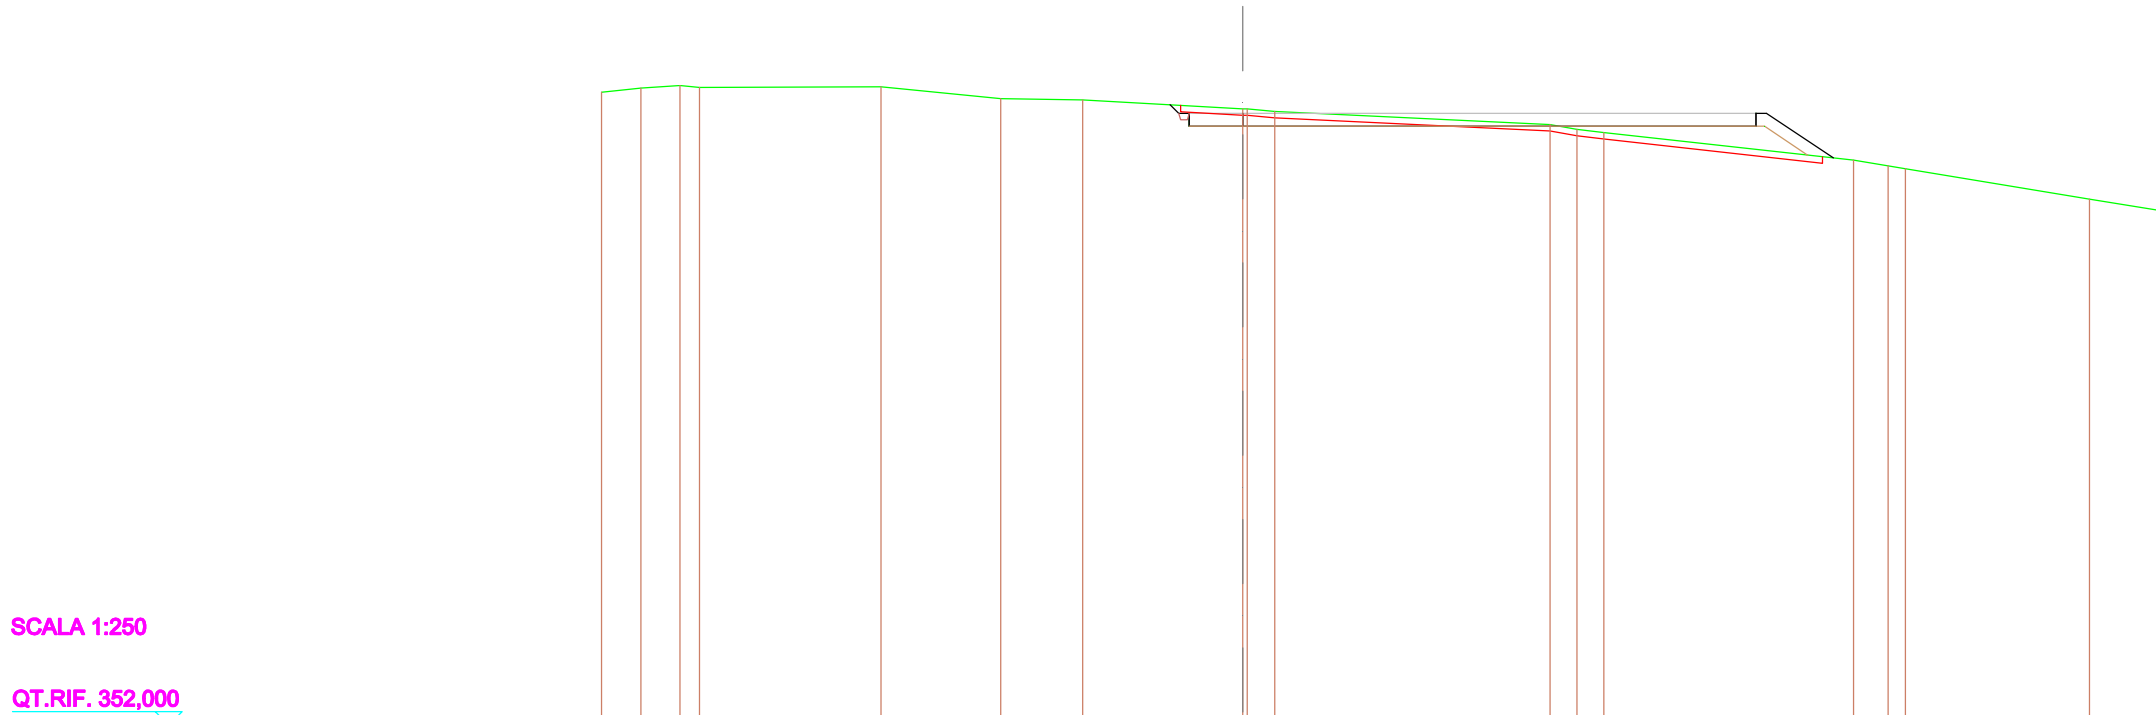


<b>QUOTE TERRENO</b>	381,60	381,80	381,92	381,83		381,86	381,30	381,24		380,83	380,92	380,70		380,09	379,87	379,72		378,42	378,16	378,03		376,59							
<b>DIST.PARZIALI TERRENO</b>	1,84	1,83	0,91		8,51		5,59		3,83		7,49		1,30		12,88		1,28	1,25		11,67		1,62	0,81		8,61				
<b>QUOTE PROGETTO</b>										381,02	380,61	380,61	380,61	380,01	380,61					380,01	380,61	380,61		378,53					
<b>DIST.PARZIALI PROGETTO</b>											2,50				24,00								3,12						

<b>SCAVI E BONIFICHE</b>	
STERRO	0,365 m <sup>2</sup>
SCOTICO	10,915 m <sup>2</sup>
<b>RILEVATI</b>	
RILEVATO	3,663 m <sup>2</sup>
TERRENO VEGETALE	0,742 m <sup>2</sup>
<b>SOVRASTRUTTURA STRADALE</b>	
CASSONETTO	26,500 m

SEZIONE N.: 2  
 QT. PROGETTO: 380,459  
 DIST.PROG.: 15,000  
 DIST.PREC.: 15,000  
 DIST.SUCC.: 15,000

SCALA 1:250

QT.RIF. 352,000

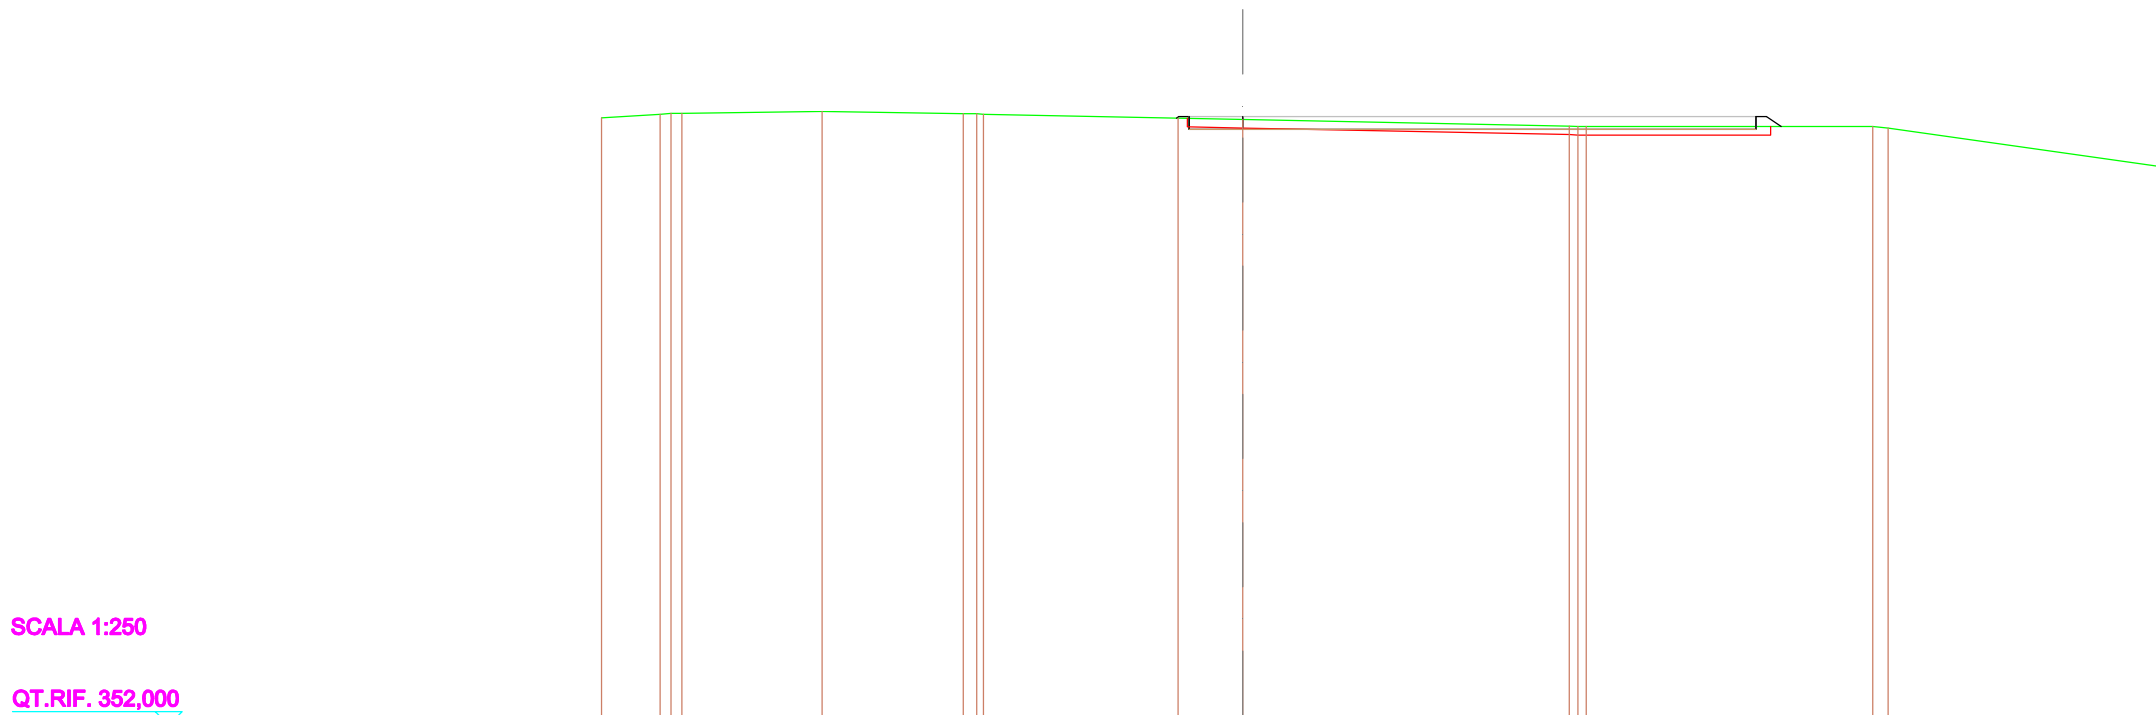

<b>QUOTE TERRENO</b>	380,40	380,57 380,62 380,61	380,70	380,60 380,59 380,57	380,39	380,33	380,02 380,00	380,00 379,92
<b>DIST.PARZIALI TERRENO</b>	2,74	6,56	6,60	9,11	3,02	15,28	13,39	
<b>QUOTE PROGETTO</b>					380,39 380,36 379,96 380,36 379,96 380,36		379,96 380,36 380,36 380,00	
<b>DIST.PARZIALI PROGETTO</b>					2,50	24,00		

<b>SCAVI E BONIFICHE</b>	
SCOTICO	14,794 m <sup>2</sup>
<b>RILEVATI</b>	
RILEVATO	3,757 m <sup>2</sup>
TERRENO VEGETALE	0,891 m <sup>2</sup>
<b>SOVRASTRUTTURA STRADALE</b>	
CASSONETTO	36,000 m

SEZIONE N.: 3  
 QT. PROGETTO: 380,309  
 DIST.PROG.: 30,000  
 DIST.PREC.: 15,000  
 DIST.SUCC.: 15,000

SCALA 1:250

QT.RIF. 351,000


<b>QUOTE TERRENO</b>	379,82	380,03 380,08	380,16	380,11 380,12 380,11	380,12	380,04 380,03 380,03	380,00 380,00	380,00	380,00	380,00	379,82
<b>DIST.PARZIALI TERRENO</b>	2,95	6,72	6,69	6,68	5,49	1,16	13,26	0,92	8,80	4,38	7,57
<b>QUOTE PROGETTO</b>						380,09 380,31 379,71 380,31	379,71 380,31				379,71 380,31 379,87
<b>DIST.PARZIALI PROGETTO</b>						2,50		33,50			

<b>SCAVI E BONIFICHE</b>	
STERRO	1,068 m <sup>2</sup>
SCOTICO	15,191 m <sup>2</sup>
<b>RILEVATI</b>	
RILEVATO	2,753 m <sup>2</sup>
TERRENO VEGETALE	1,538 m <sup>2</sup>
<b>SOVRASTRUTTURA STRADALE</b>	
CASSONETTO	36,000 m

SEZIONE N.: 4  
 QT. PROGETTO: 380,159  
 DIST.PROG.: 45,000  
 DIST.PREC.: 15,000  
 DIST.SUCC.: 15,000

SCALA 1:250

QT.RIF. 352,000

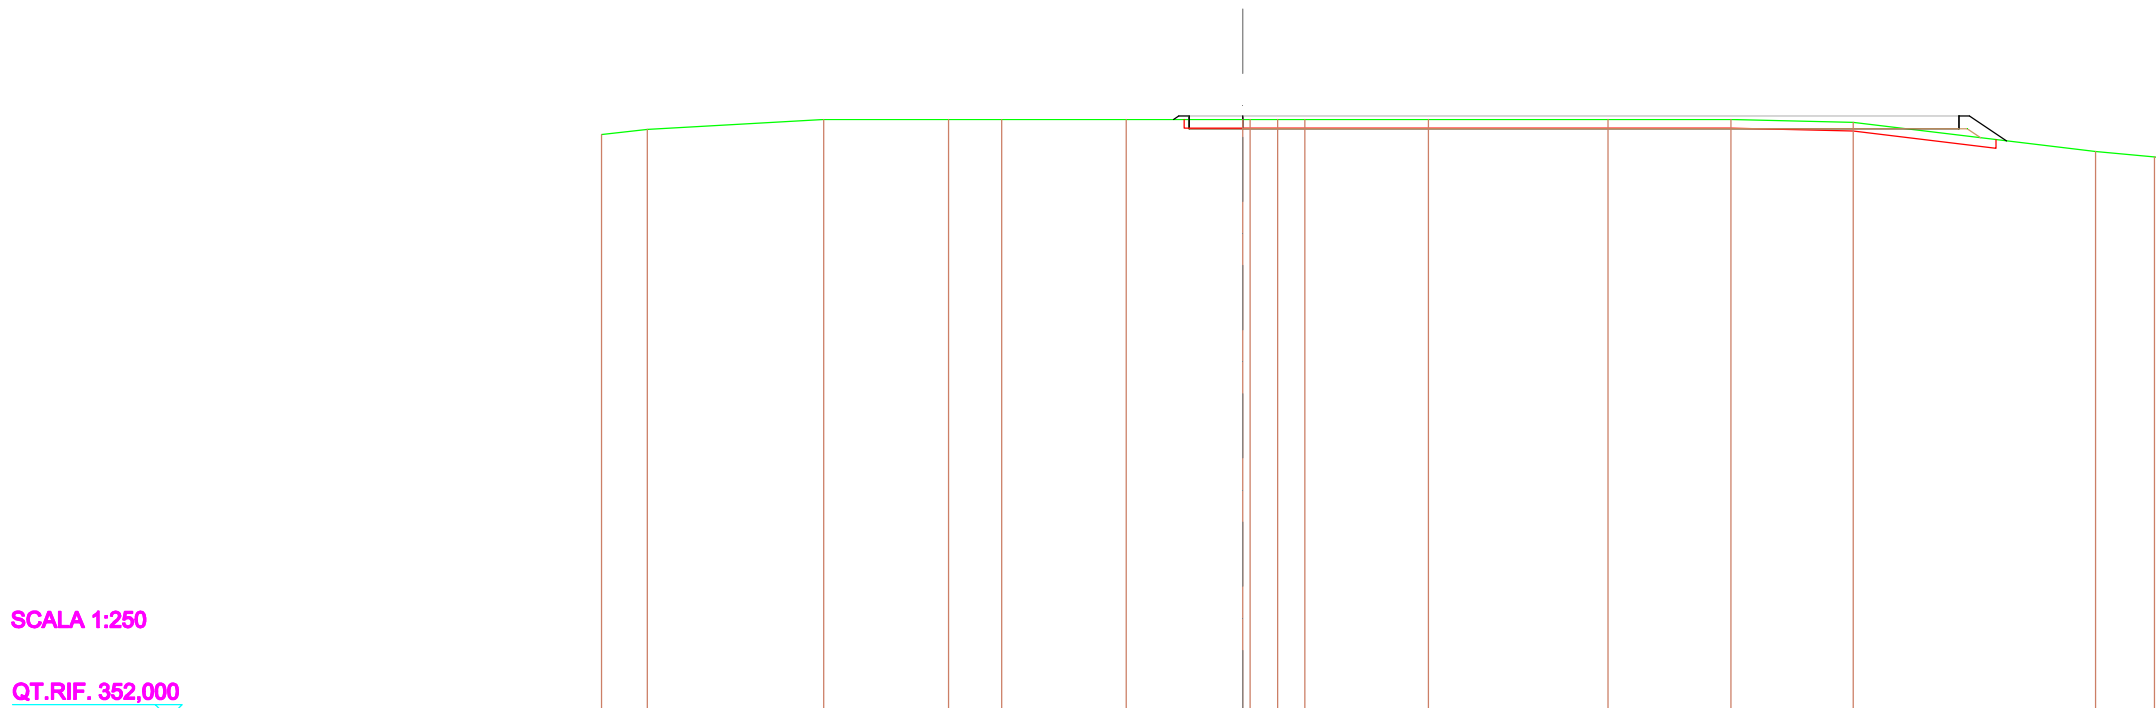

<b>QUOTE TERRENO</b>	379,29	379,53	380,00	380,00	380,00	380,00	380,00	380,00	380,00	380,00	380,00	380,00	380,00	379,87	378,50
<b>DIST.PARZIALI TERRENO</b>	2,14	8,27	5,83	2,49	5,82	5,45	1,28	1,28	5,79	8,39	5,75	5,72	11,34		
<b>QUOTE PROGETTO</b>							380,00	380,16	379,56	380,16				379,56	380,16
<b>DIST.PARZIALI PROGETTO</b>							2,50				33,50			1,74	




<b>SCAVI E BONIFICHE</b>	
STERRO	1,802 m <sup>2</sup>
SCOTICO	1,519 m <sup>2</sup>
FOSSO	0,235 m <sup>2</sup>
<b>RILEVATI</b>	
TERRENO VEGETALE	0,015 m <sup>2</sup>
SOVRASTRUTTURA STRADALE	
CASSONETTO	5,000 m

SEZIONE N.: 6  
 QT. PROGETTO: 379,859  
 DIST.PROG.: 75,000  
 DIST.PREC.: 15,000  
 DIST.SUCC.: 15,000

SCALA 1:250

QT.RIF. 351,000

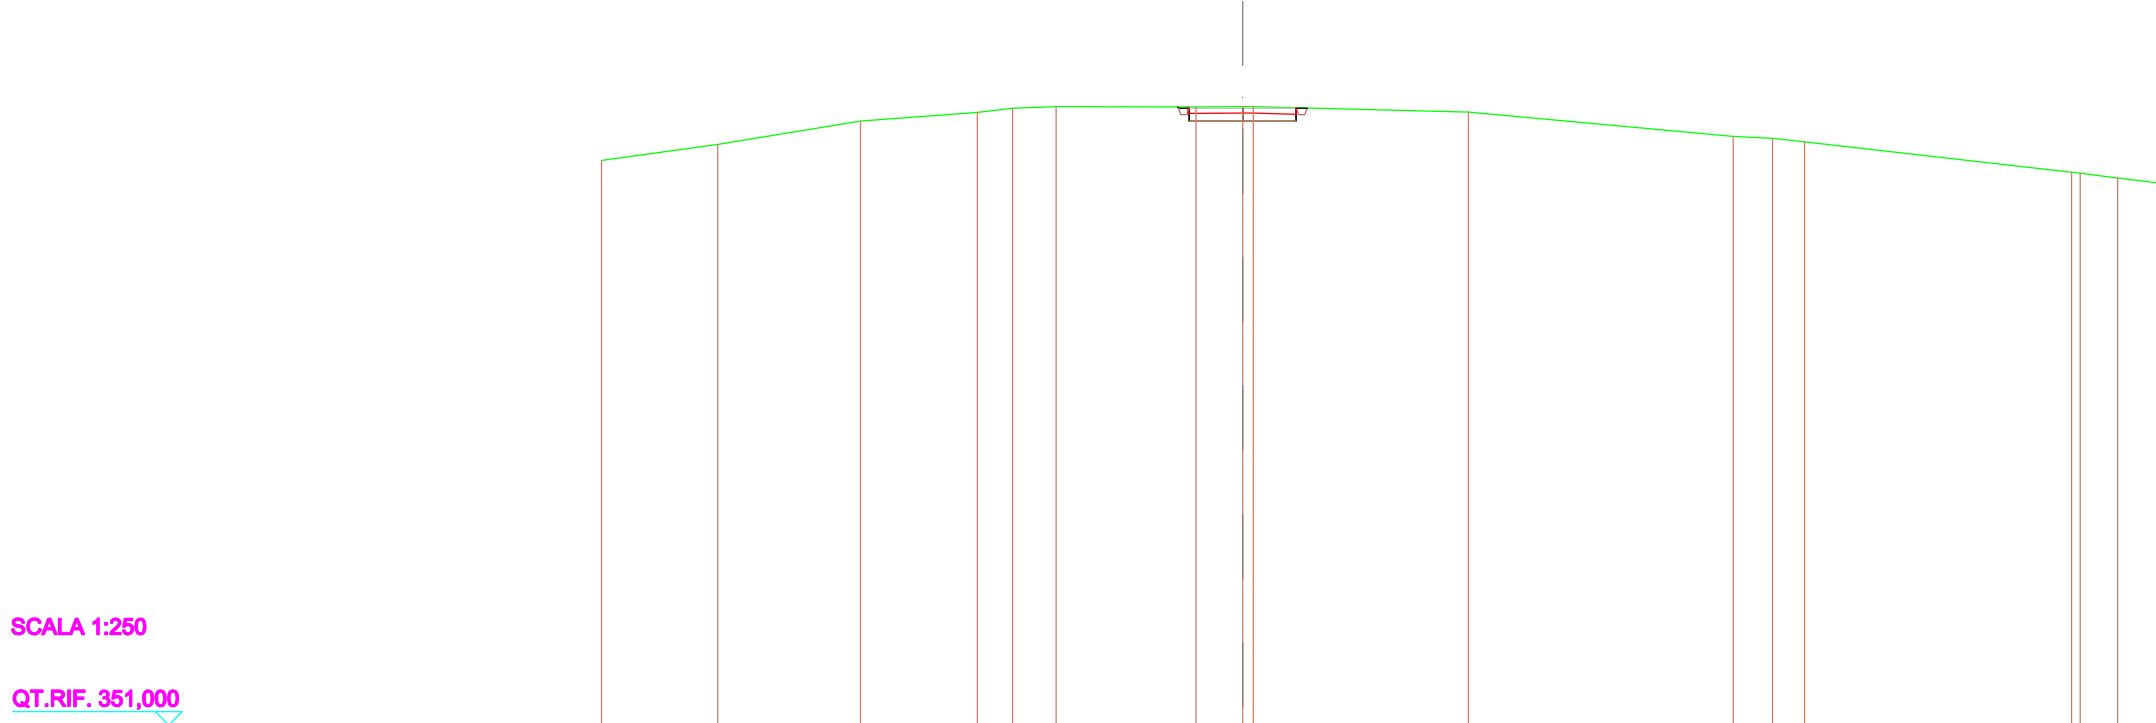

<b>QUOTE TERRENO</b>	377,41	378,16	379,26	379,66	379,85	379,93	379,92	379,92	379,93	379,67	378,53	378,45	378,28	376,86	376,81	376,59
<b>DIST.PARZIALI TERRENO</b>	5,43	6,70	5,46	1,65	2,03	6,55	2,18	10,08	12,37	1,84	1,50	12,50	1,76			
<b>QUOTE PROGETTO</b>							379,92	379,92	379,96	379,96						
<b>DIST.PARZIALI PROGETTO</b>							2,50	2,50								










SCAVI E BONIFICHE	
STERRO	0,956 m <sup>2</sup>
SCOTICO	4,506 m <sup>2</sup>
FOSSO	0,119 m <sup>2</sup>
RILEVATI	
RILEVATO	0,061 m <sup>2</sup>
TERRENO VEGETALE	0,363 m <sup>2</sup>
SOVRASTRUTTURA STRADALE	
CASSONETTO	10,824 m

SEZIONE N.: 10  
 QT. PROGETTO: 380,056  
 DIST.PROG.: 135,000  
 DIST.PREC.: 15,000  
 DIST.SUCC.: 10,253

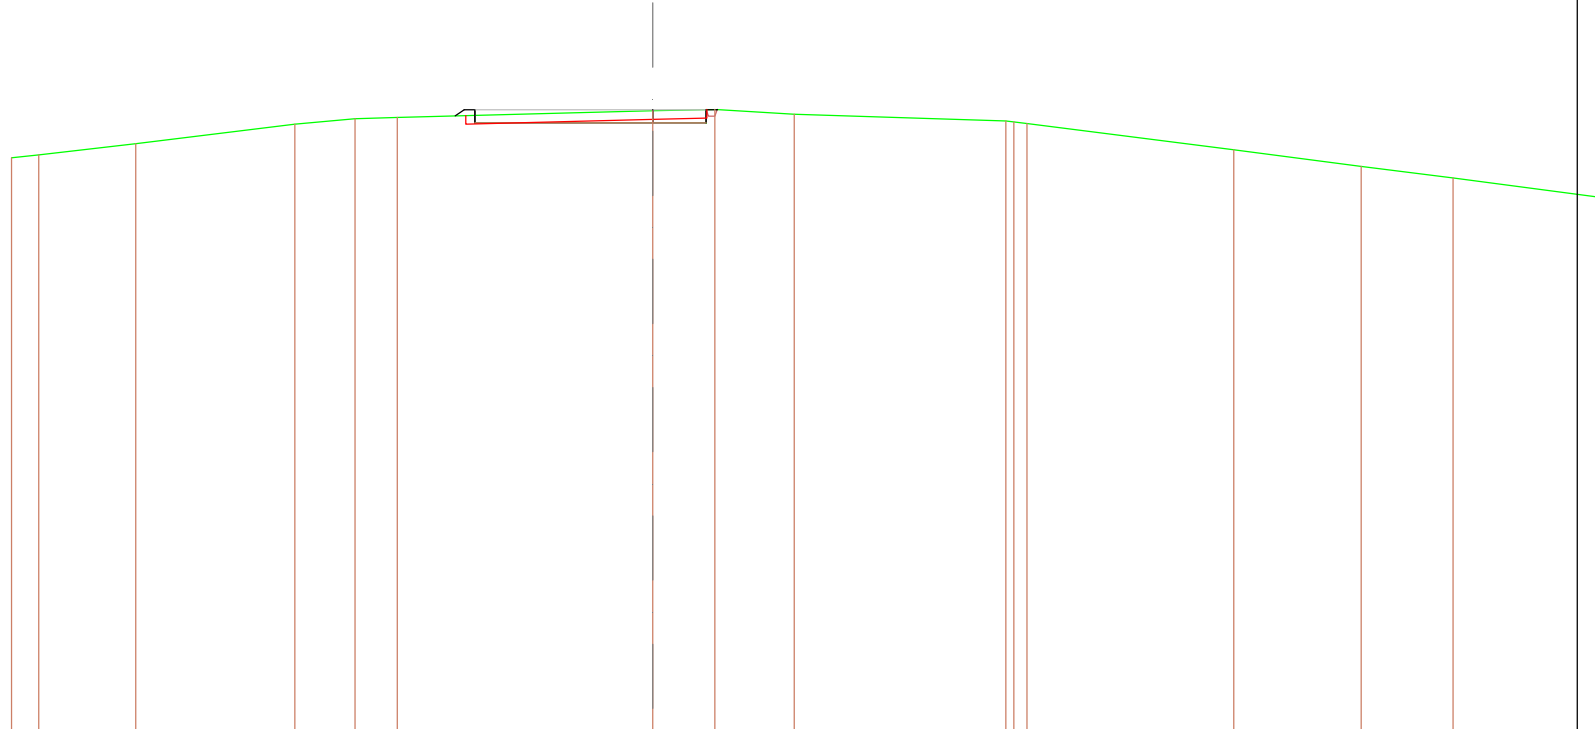

SCALA 1:250

QT.RIF. 351,000

QUOTE TERRENO	377,81	377,96	378,48	379,39	379,65	379,71	380,01	380,08	379,85	379,54	379,50	379,41	378,19	377,42	376,87
DIST.PARZIALI TERRENO	1,28	4,53	7,45	2,82	1,98	11,95	2,90	3,72	9,89	9,66	5,98	4,30			
QUOTE PROGETTO							379,78	380,06	379,46	380,06	379,46	380,06			
DIST.PARZIALI PROGETTO							8,32	2,50							

