


STRALCIO PLANIMETRICO
CON UBICAZIONE POZZETTI
scala 1:4000


COORDINATE DI TRACCIAMENTO POZZETTI			
N° POZZETTI	COORDINATE		
1	X=57259385.0984	Y=165977418.5506	Z=0.0000
2	X=57258744.4941	Y=165977522.4995	Z=0.0000
3	X=57258723.4037	Y=165977521.5739	Z=0.0000
4	X=57258296.0407	Y=165977690.7281	Z=0.0000
5	X=57258224.3907	Y=165977727.1897	Z=0.0000

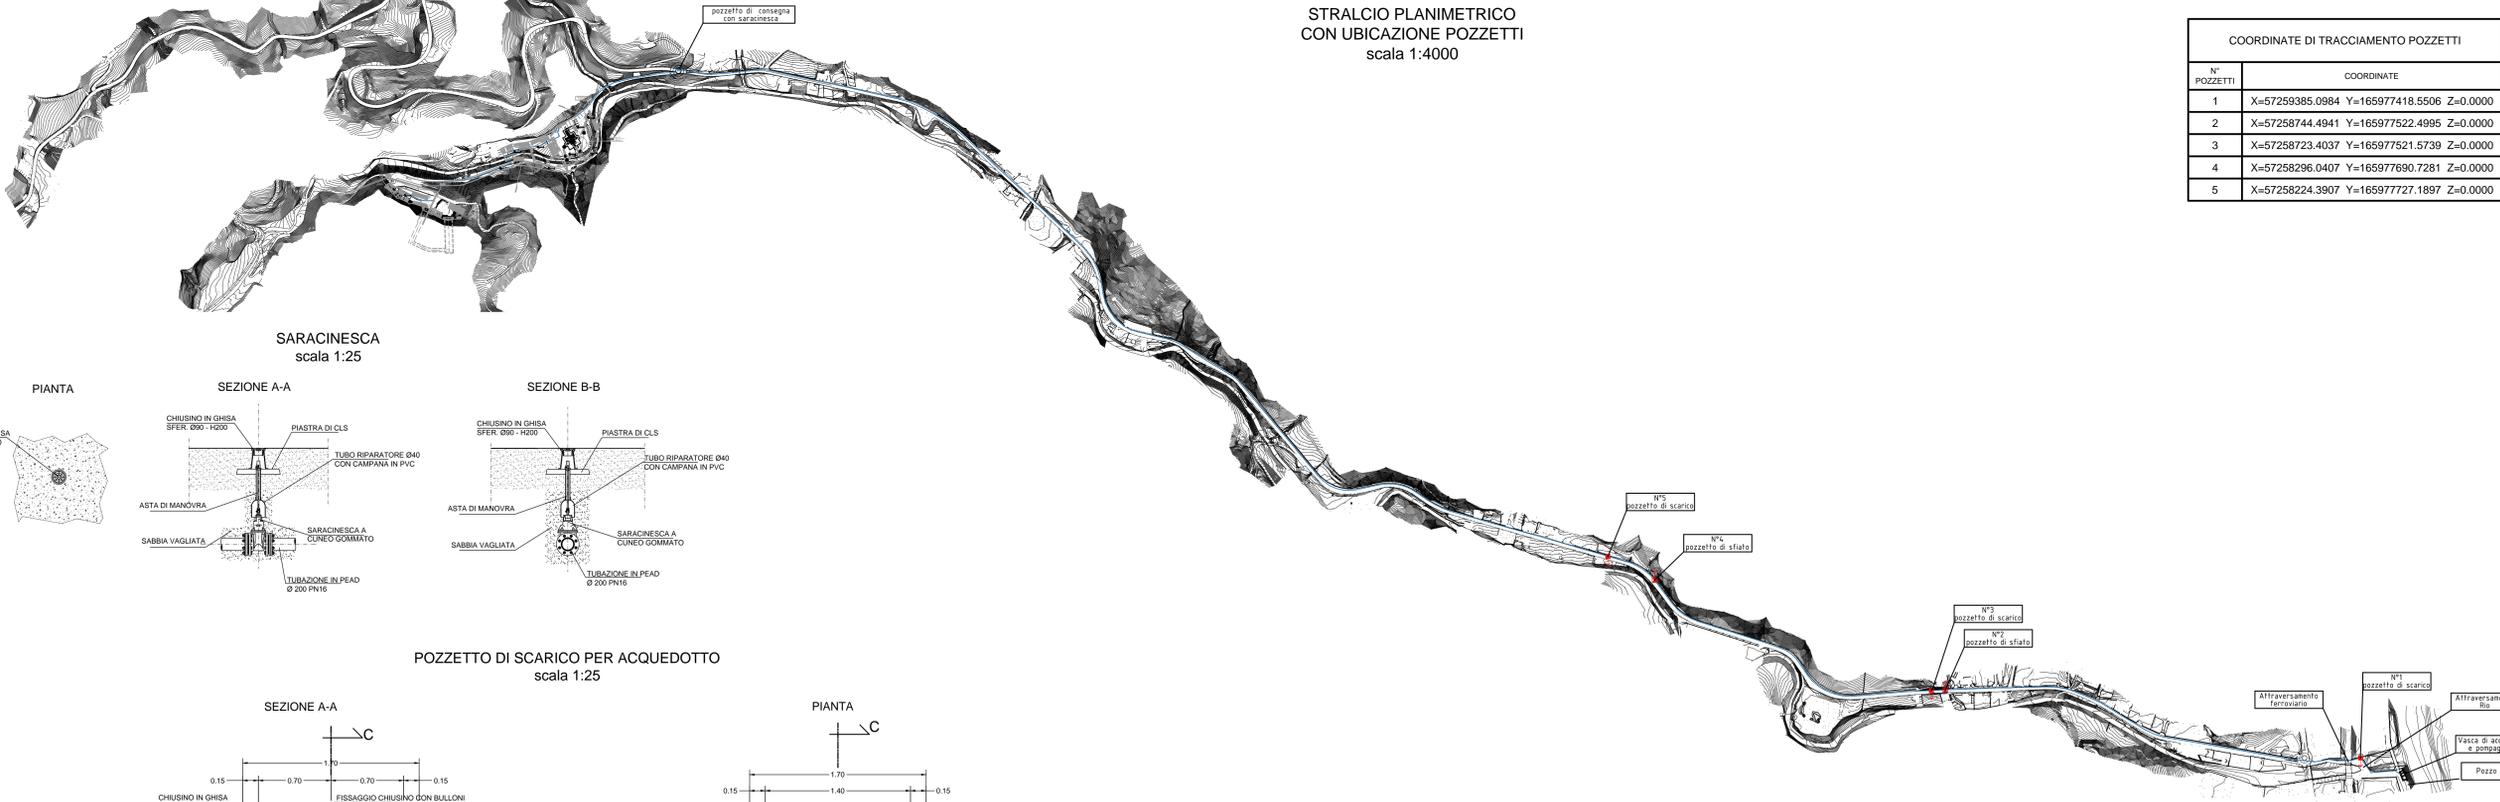


SARACINESCA
scala 1:25




POZZETTO DI SCARICO PER ACQUEDOTTO
scala 1:25

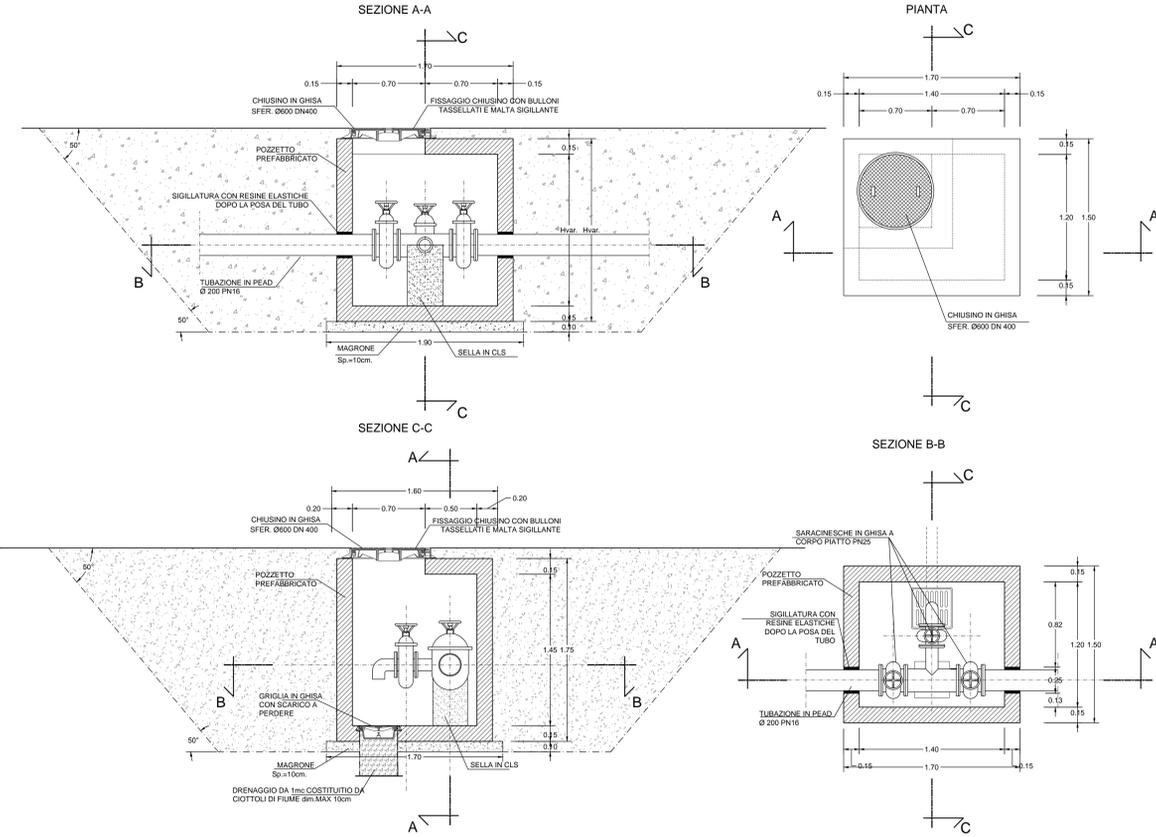

POZZETTO DI SFIATO PER ACQUEDOTTO
scala 1:25

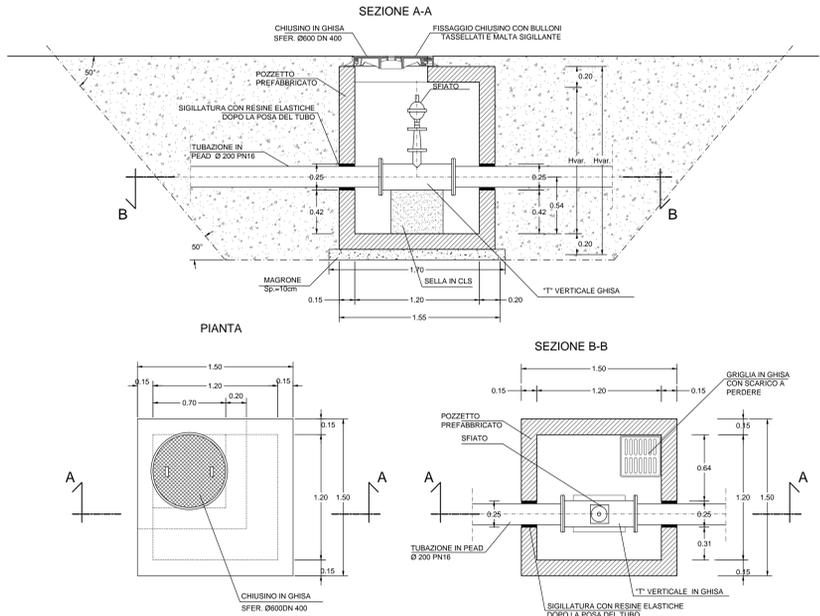

SEZIONE TIPO STRADA ASFALTATA
scala 1:25

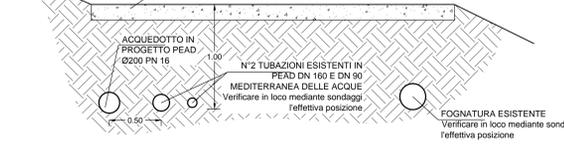

SEZIONE TIPO SCAVO, POSA E RIPRISTINO SEZ TIPO
scala 1:25


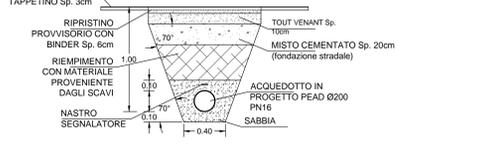



TABELLA MATERIALI

Pozzetti	Struttura prefabbricata in c/c
Chiusino	Chiusino in ghisa sferoidale Ø600 DN400
Saracinesca	Saracinesca in ghisa
Tubazioni	Tubi in PEAD Ø200 PN 16
Accele	Accele per passaggio tubi Ø250 da sigillare con resine plastiche dopo la posa

ATTRAVERSAMENTO RIO ACQUEDOTTO IN PEAD
scala 1:50

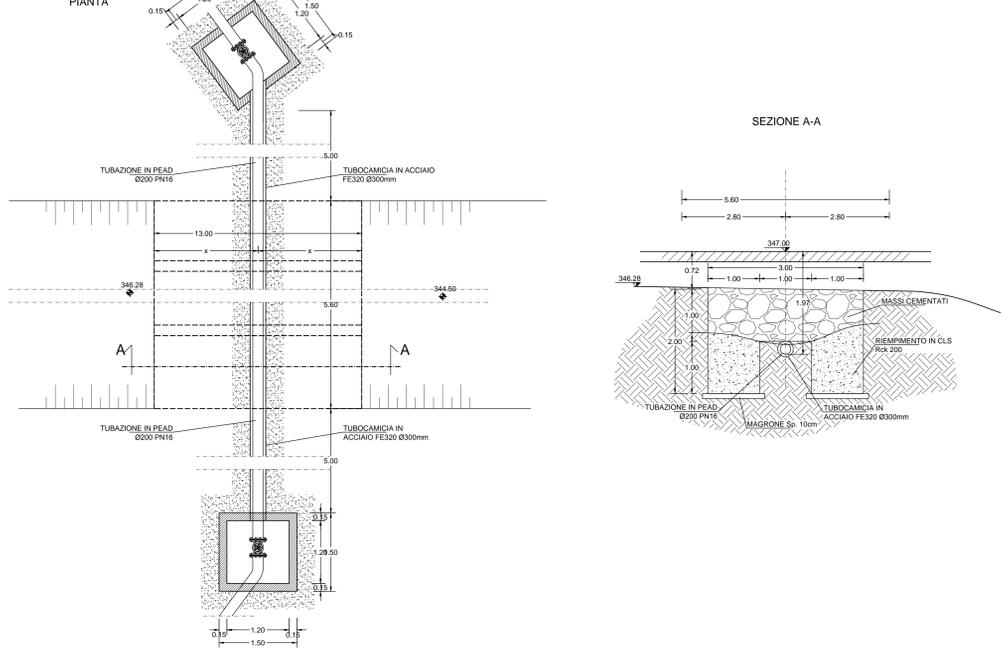

ATTRAVERSAMENTO FERROVIARIO ACQUEDOTTO IN PEAD
scala 1:50

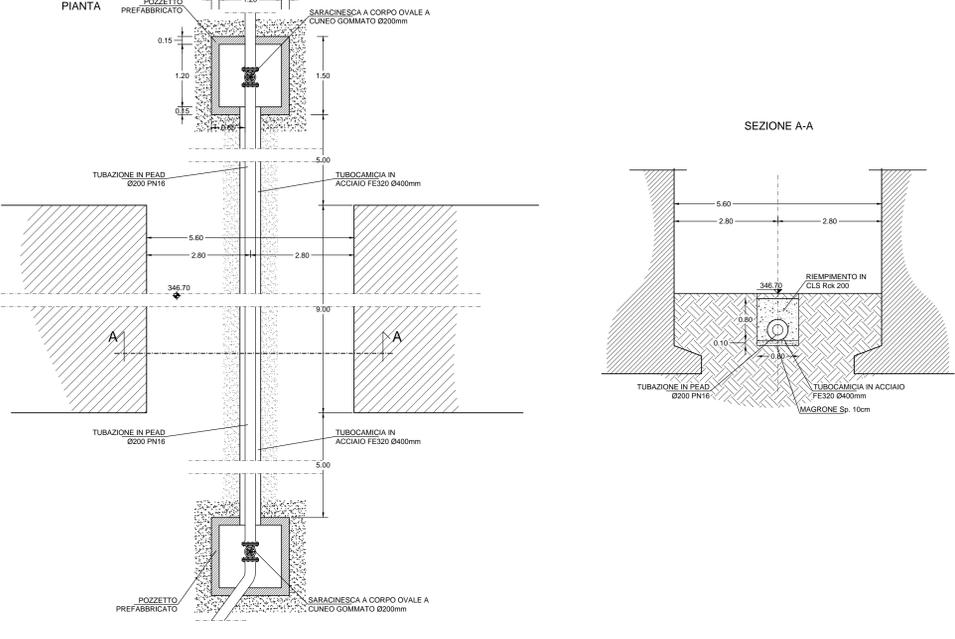

COMMITTENTE:

ALTA Sorveglianza:

GENERAL CONTRACTOR:

INFRASTRUTTURE FERROVIARIE STRATEGICHE DEFINITE DALLA LEGGE OBIETTIVO N.443/01

TRATTA A.V./A.C. TERZO VALICO DEI GIOVI

PROGETTO ESECUTIVO

RETE IDRICA FABBRICATO SICUREZZA CASTAGNOLA

Approvvigionamento acqua industriale

Sezioni tipo di posa condotta

GENERAL CONTRACTOR: **Cociv** (Ing. P.P. Marcheselli)

DIRETTORE LAVORI:

SCALA: varie

COMMESSA	LOTTO	FASE	ENTE	TIPO DOC.	OPERAZIONE/OPERA	PROGR.	REV.
IG51	02	E	CV	WZ	0V3301	001	A

PROGETTAZIONE

Rev.	Descrizione emissione	Redatto	Data	Verificato	Data	Progettista/Integratore	Data	IL PROGETTISTA
ADD	Prima emissione	D. Pizzino	18/08/2013	L. Martini	20/09/2013	A. Palombara	25/09/2013	

Nome File: I25102-E-CV-102-0125-01-001-ADD
CUP: F41H200000000