LEGENDA

	POSIZIONE AEROGENERATORE
SEN-01	NOME AEROGENERATORE
	AREA PERMANENTE
	VIABILITA' DI PROGETTO
	AREE TEMPORANEE
	SCARPATA IN RILEVATO 1/1
	SCARPATA IN STERRO 1/1

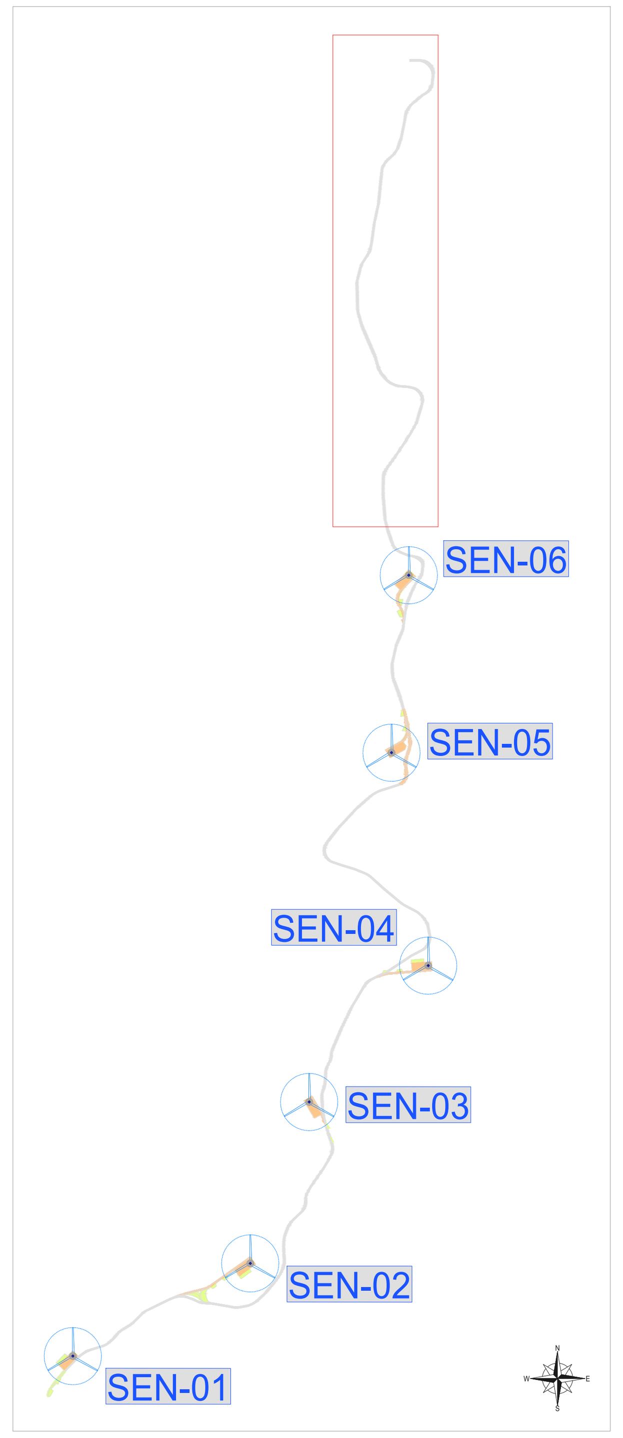

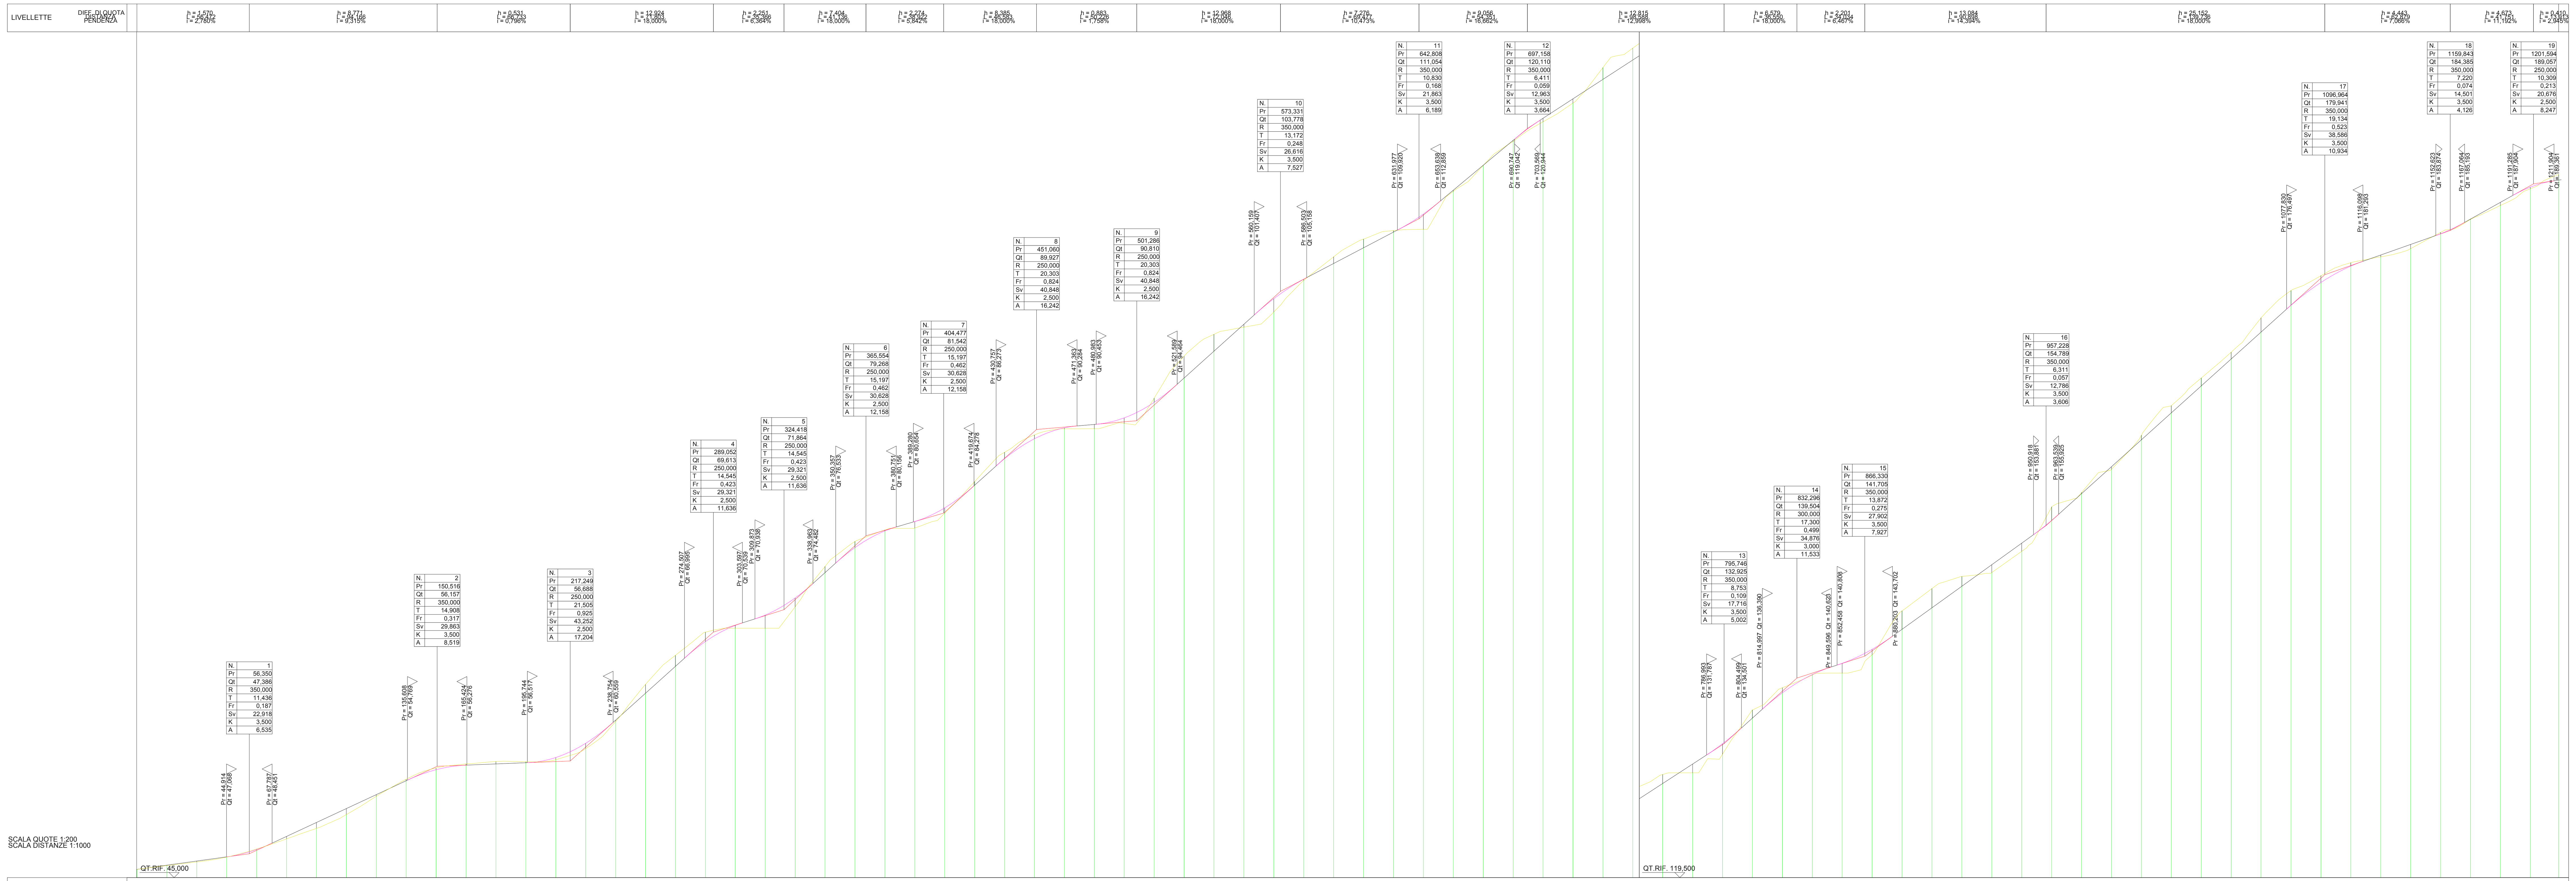

SCALA QUOTE 1:200
SCALA DISTANZE 1:1000

NUMERO SEZIONI	1	2	3	4	5	6	7	8	9	10	11	12	13	14
DISTANZE PARZIALI		15,000	15,000	15,000	15,000	15,000	15,000	15,000	15,000	15,000	15,000	15,000	15,000	15,000
DISTANZE PROGRESSIVE	0,000	15,000	30,000	45,000	60,000	75,000	90,000	105,000	120,000	135,000	150,000	165,000	180,000	195,000
QUOTE TERRENO	45,820	46,202	46,565	47,048	47,857	48,877	49,928	51,314	53,144	54,859	55,989	56,395	56,638	56,609
QUOTE PROGETTO	45,819	46,236	46,653	47,070	47,812	49,123	50,520	51,918	53,315	54,712	55,813	56,272	56,392	56,511
DIFFERENZA DI QUOTA	0,000	0,035	0,089	0,022	-0,044	0,246	0,592	0,604	0,170	-0,147	-0,175	-0,123	-0,246	-0,097

NUMERO SEZIONI	15	16	17	18	19	20	21	22	23	24	25	26	27	28
DISTANZE PARZIALI	15,000	15,000	15,000	15,000	15,000	15,000	15,000	15,000	15,000	15,000	15,000	15,000	15,000	15,000
DISTANZE PROGRESSIVE	210,000	225,000	240,000	255,000	270,000	285,000	300,000	315,000	330,000	345,000	360,000	375,000	390,000	405,000
QUOTE TERRENO	56,815	57,930	60,649	64,378	67,290	69,601	70,000	70,000	72,149	76,197	78,697	79,843	80,043	81,541
QUOTE PROGETTO	57,037	58,462	60,784	63,484	66,184	68,663	70,284	71,317	73,029	75,568	78,082	79,754	80,697	82,067
DIFFERENZA DI QUOTA	0,222	0,531	0,135	-0,894	-1,106	-0,938	0,284	1,317	0,880	-0,628	-0,614	-0,089	0,655	0,526

NUMERO SEZIONI	29	30	31	32	33	34	35	36	37	38	39	40	41	42
DISTANZE PARZIALI	15,000	15,000	15,000	15,000	15,000	15,000	15,000	15,000	15,000	15,000	15,000	15,000	15,000	15,000
DISTANZE PROGRESSIVE	420,000	435,000	450,000	465,000	480,000	495,000	510,000	525,000	540,000	555,000	570,000	585,000	600,000	615,000
QUOTE TERRENO	84,703	87,640	89,379	89,992	90,000	90,537	93,069	97,274	99,470	100,184	101,709	104,871	107,238	109,019
QUOTE PROGETTO	84,336	87,000	88,996	90,091	90,436	91,092	92,647	95,078	97,778	100,478	103,040	104,997	106,571	108,142
DIFFERENZA DI QUOTA	-0,367	-0,639	-0,383	0,099	0,436	0,555	-0,422	-2,196	-1,692	0,295	1,332	0,126	-0,667	-0,877

NUMERO SEZIONI	43	44	45	46	47	48	49	50	51	52	53	54	55	56
DISTANZE PARZIALI	15,000	15,000	15,000	15,000	15,000	15,000	15,000	15,000	15,000	15,000	15,000	15,000	15,000	15,000
DISTANZE PROGRESSIVE	630,000	645,000	660,000	675,000	690,000	705,000	720,000	735,000	750,000	765,000	780,000	795,000	810,000	825,000
QUOTE TERRENO	109,866	110,000	113,805	116,399	118,816	120,780	122,655	126,216	128,169	129,838	130,000	131,878	136,302	138,530
QUOTE PROGETTO	109,713	111,526	113,919	116,418	118,918	121,130	123,079	125,029	126,979	128,929	130,878	132,920	135,491	138,024
DIFFERENZA DI QUOTA	-0,153	1,526	0,114	0,019	0,102	0,350	0,425	-1,187	-1,190	-0,909	0,878	1,042	-0,811	-0,506

NUMERO SEZIONI	57	58	59	60	61	62	63	64	65	66	67	68	69	70
DISTANZE PARZIALI	15,000	15,000	15,000	15,000	15,000	15,000	15,000	15,000	15,000	15,000	15,000	15,000	15,000	15,000
DISTANZE PROGRESSIVE	840,000	855,000	870,000	885,000	900,000	915,000	930,000	945,000	960,000	975,000	990,000	1005,000	1020,000	1035,000
QUOTE TERRENO	139,813	140,000	141,835	146,238	148,478	149,689	150,088	152,208	156,661	158,109	160,447	163,853	166,817	169,591
QUOTE PROGETTO	139,849	140,982	142,382	144,392	146,552	148,711	150,870	153,029	155,306	157,988	160,688	163,388	166,088	168,788
DIFFERENZA DI QUOTA	0,036	0,982	0,547	-1,845	-1,927	-0,978	0,782	0,821	-1,355	-0,121	0,241	-0,465	-0,729	-0,803

NUMERO SEZIONI	71	72	73	74	75	76	77	78	79	80	81	82
DISTANZE PARZIALI	15,000	15,000	15,000	15,000	15,000	15,000	15,000	15,000	15,000	15,000	15,000	14,224
DISTANZE PROGRESSIVE	1050,000	1065,000	1080,000	1095,000	1110,000	1125,000	1140,000	1155,000	1170,000	1185,000	1200,000	1214,224
QUOTE TERRENO	172,175	175,629	178,356	179,840	181,147	181,740	182,558	184,187	185,494	186,891	188,562	189,998
QUOTE PROGETTO	171,488	174,188	176,881	179,167	180,809	181,922	182,982	184,050	185,521	187,200	188,727	189,429
DIFFERENZA DI QUOTA	-0,687	-1,441	-1,475	-0,673	-0,338	0,182	0,424	-0,137	0,028	0,309	0,166	-0,568

ETTOMETRICHE: 0, 1, 2, 3, 4, 5, 6, 7, 8, 9, 10, 11, 12

galbo mariano
02.08.2024
15:41:09
GMT+02:00

"PARCO EOLICO SENNORI (SS)"

Progetto per la realizzazione di un parco eolico con potenza pari a 42 MW sito nel Comune di Sennori (SS) con opere di connessione alla RTN nel Comune di Tergu (SS)

COMMITTENTE
Edison Rinnovabili S.p.A.

PROGETTAZIONE
Hydro Engineering s.s.
di Damiano e Mariano Galbo
via Rossotti, 39
91011 Alcamo (TP) Italy
ORDINE DEGLI INGEGNERI PROV. TRAPANI
Ing. Mariano Galbo N. 724

TITOLO ELABORATO
PLANIMETRIA E PROFILO ASSE
Vicinale Funtana 01

SCALA	1:1.000
COMMESSA	**SVIL- 1000190562**
CODIFICA DOCUMENTO	SEN-PD-D41_00

REV.	DESCRIZIONE	DATA	REDATTO	VERIFICATO	APPROVATO
4					
3					
2					
1					
0	PRIMA EMISSIONE	07/2024	FB	DG	MG

ISO A1x3