
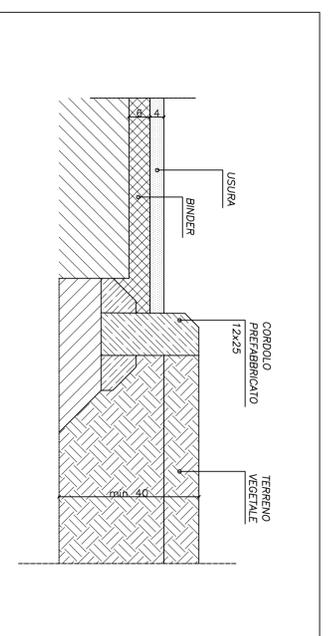


# PLANIMETRIA DI PROGETTO

Scala 1:200

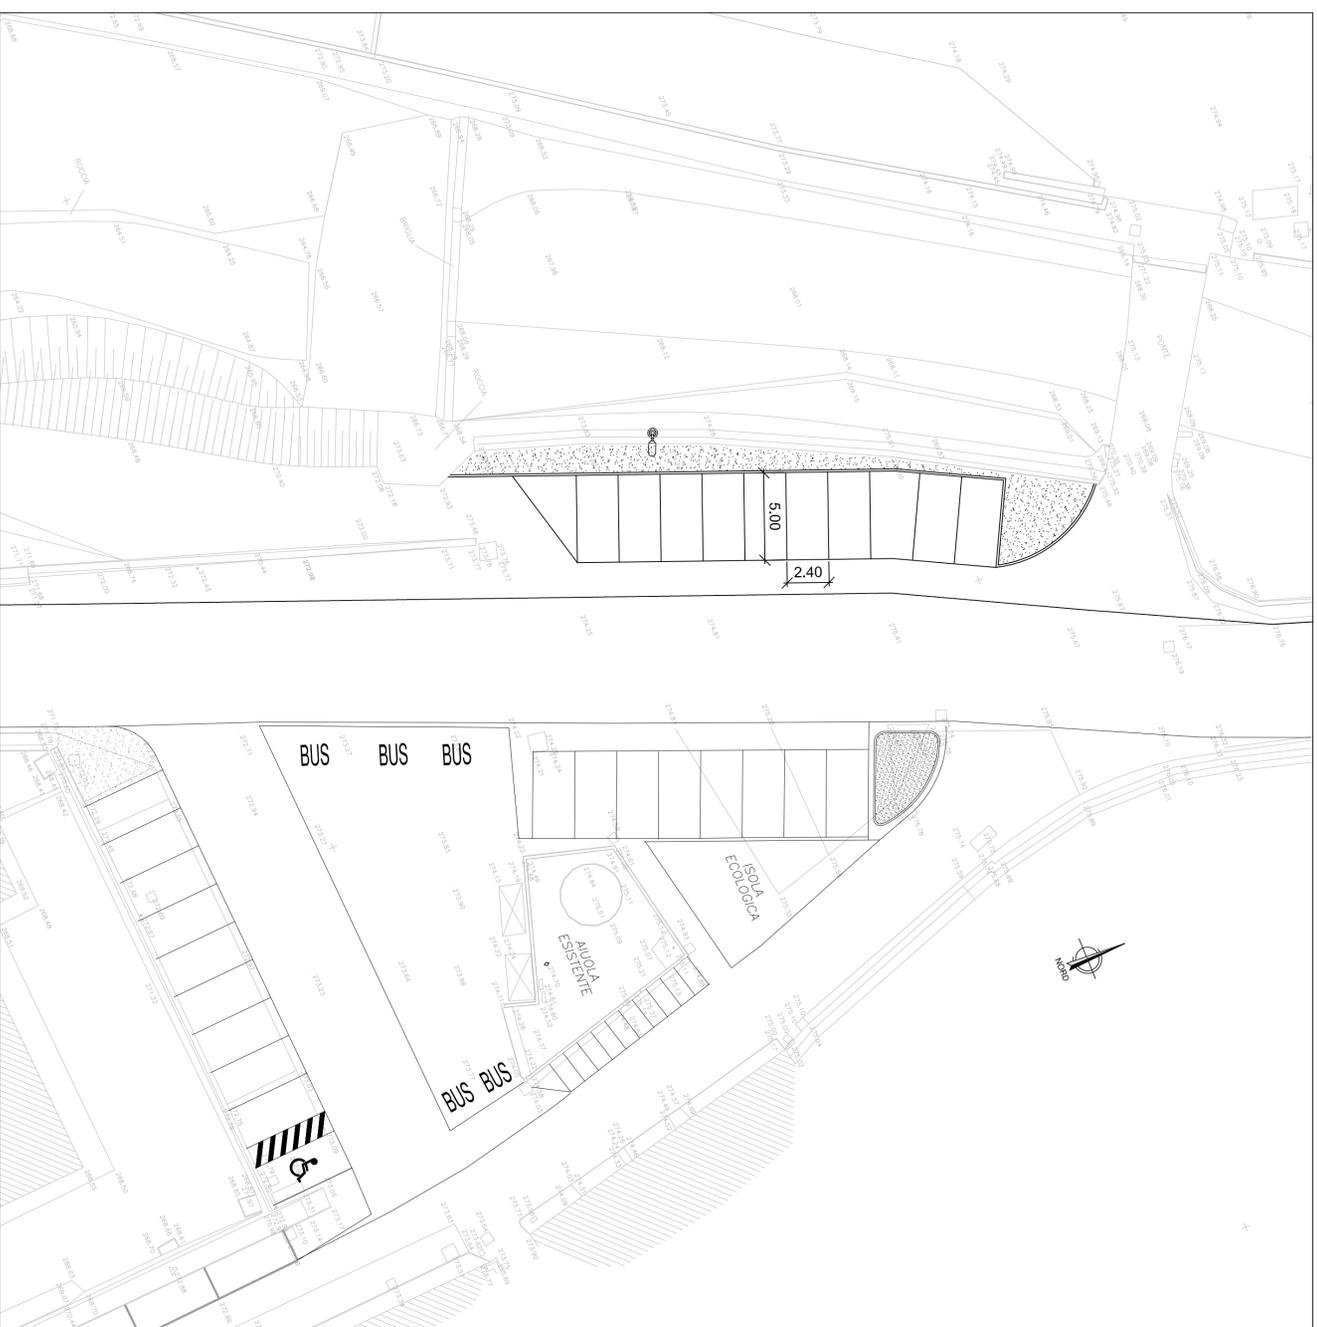

## INTERVENTI

- PARCHEGGIO DA REALIZZARE**
- SCARIFICA E NUOVA PAVIMENTAZIONE
  - CORDOIANTI
  - AIUOLE
  - SEGNALETICA ORIZZONTALE
  - ILLUMINAZIONE H=8.00 L=15.00/16.00
  - N°10 POSTI AUTO PREVISTI

### COMMITENTE:



ALTA Sorveglianza:



### GENERAL CONTRACTOR:



INFRASTRUTTURE FERROVIARIE STRATEGICHE DEFINITE DALLA  
 LEGGE OBIETTIVO N.443/01  
 TRATTA A.V./A.C. TERZO VALICO DEI GIOVI  
 PROGETTO ESECUTIVO

PARCHEGGIO P1 A ISOVERDE  
 Planimetria di progetto e particolari

GENERAL CONTRACTOR <b>Coqiv</b> Ing. F. P. Marcheselli	DIRETTORE LAVORI	SCALIN Vale
COMMESSA	LOTTO	FASE
1 G 5 1	0 2	E
		C V
		A Z
		O V 0 1 0 1
		0 0 1
		A

Rev.	Descrizione emissione	Relativo	Data	Verificato	Data	Progettista	Data	IL PROGETTISTA
A00	Prima emissione	ALPMA	27/09/2013	COQIV	27/09/2013	A. Padellaro	30/09/2013	